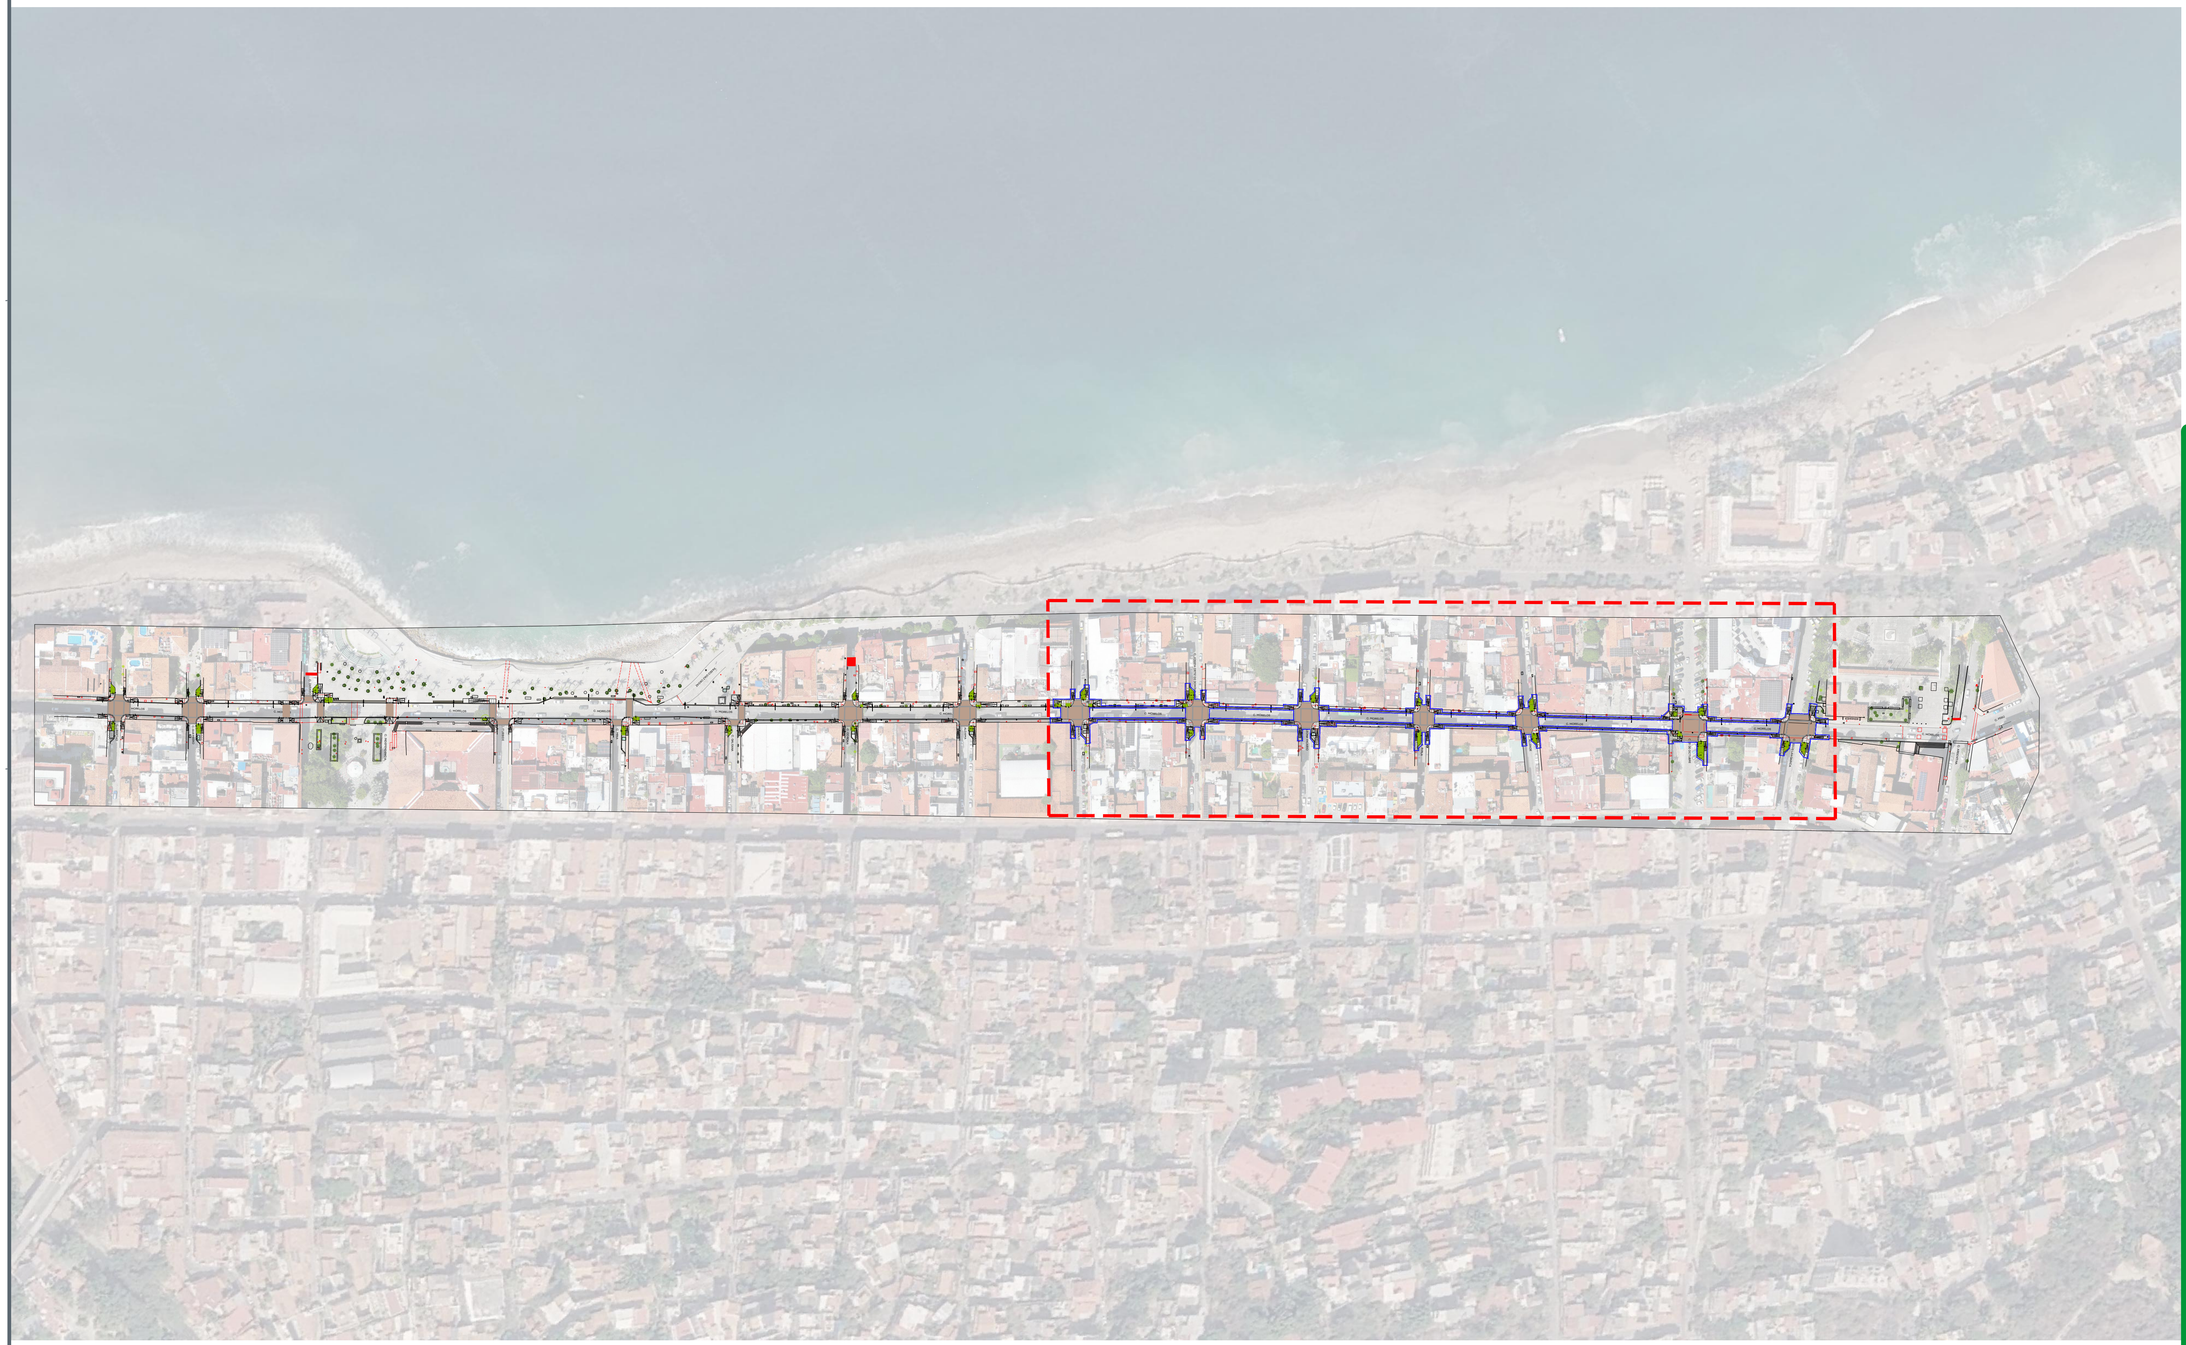


01 PLANTA CONJUNTO
ESCALA 1:1500

0.00 10.00 50.00
5.00 25.00 100.00
1:1500

DISTRITO DE ARTE PUERTO VALLARTA, JALISCO. SIOP-E-TUR-OB-LP-0965-2026

JALISCO
GOBIERNO DEL ESTADO

UBICACIÓN:



NOTAS:

SIMBOLOGÍA

- CAMBIO DE ACABADO
- CAMBIO DE NIVEL
- LÍNEA DE SECCIÓN
- NPT± 0.00 NIVEL PLANTA
- NPT± 0.00 NIVEL SECCIÓN | ALZADO
- PENDIENTE PENDIENTE
- ÁRBOL EXISTENTE
- ÁRBOL TRASPLANTE
- ÁRBOL PROPUESTO
- ÁREA VERDE
- ACCESO VEHICULAR
- LÍNEA DE ESTADO ACTUAL
- LÍMITE DE INTERVENCIÓN
- POSTE CFE
- POSTE TELEFONO
- REGISTRO CIRCULAR
- REGISTRO CUADRADO
- LUMINARIA DE PISO
- LUMINARIA PUNTA POSTE
- LUMINARIA VEHICULAR
- BANCA
- **NPT** NIVEL DE PISO TERMINADO
- **NLIT** NIVEL LECHO INFERIOR DE TRABE
- **NLSC** NIVEL LECHO SUPERIOR DE CORNISA
- **NLIC** NIVEL LECHO INFERIOR DE CORNISA
- **NP** NIVEL DE PRETIL
- **NLSD** NIVEL LECHO SUPERIOR DALA
- **NLIL** NIVEL LECHO INFERIOR LOSA
- **NLSL** NIVEL LECHO SUPERIOR LOSA
- **NB** NIVEL DE BANQUETA
- **BAP** BAJADA DE AGUA PLUVIAL
- **BAN** BAJADA AGUAS NEGRAS

AUTORIZACIÓN:

Arq. Douglas Rodríguez Perea
Director General de Arquitectura y Urbanismo

Arq. Daniel Benítez Núñez
Director de Diseño Urbano

DATOS GENERALES:

Localización: C. Morelos
Municipio: Puerto Vallarta, Jalisco.

PROYECTO:

Construcción de cruceros seguros, guarniciones, mobiliario, señalamiento, banquetas e iluminación para la consolidación del Distrito de Arte en la calle Morelos, de calle Abasolo a Jesús Langarica, en la cabecera municipal de Puerto Vallarta, Jalisco.


CONTENIDO:

PROYECTO ARQUITECTÓNICO

ESCALA:	FECHA:	CLAVE DE PLANO:
1:1500	Nov. 2026	ACA_01

Infraestructura y Obra Pública

DART_DET_SIOP-E-TUR-OB-LP-0965-2026.dwg

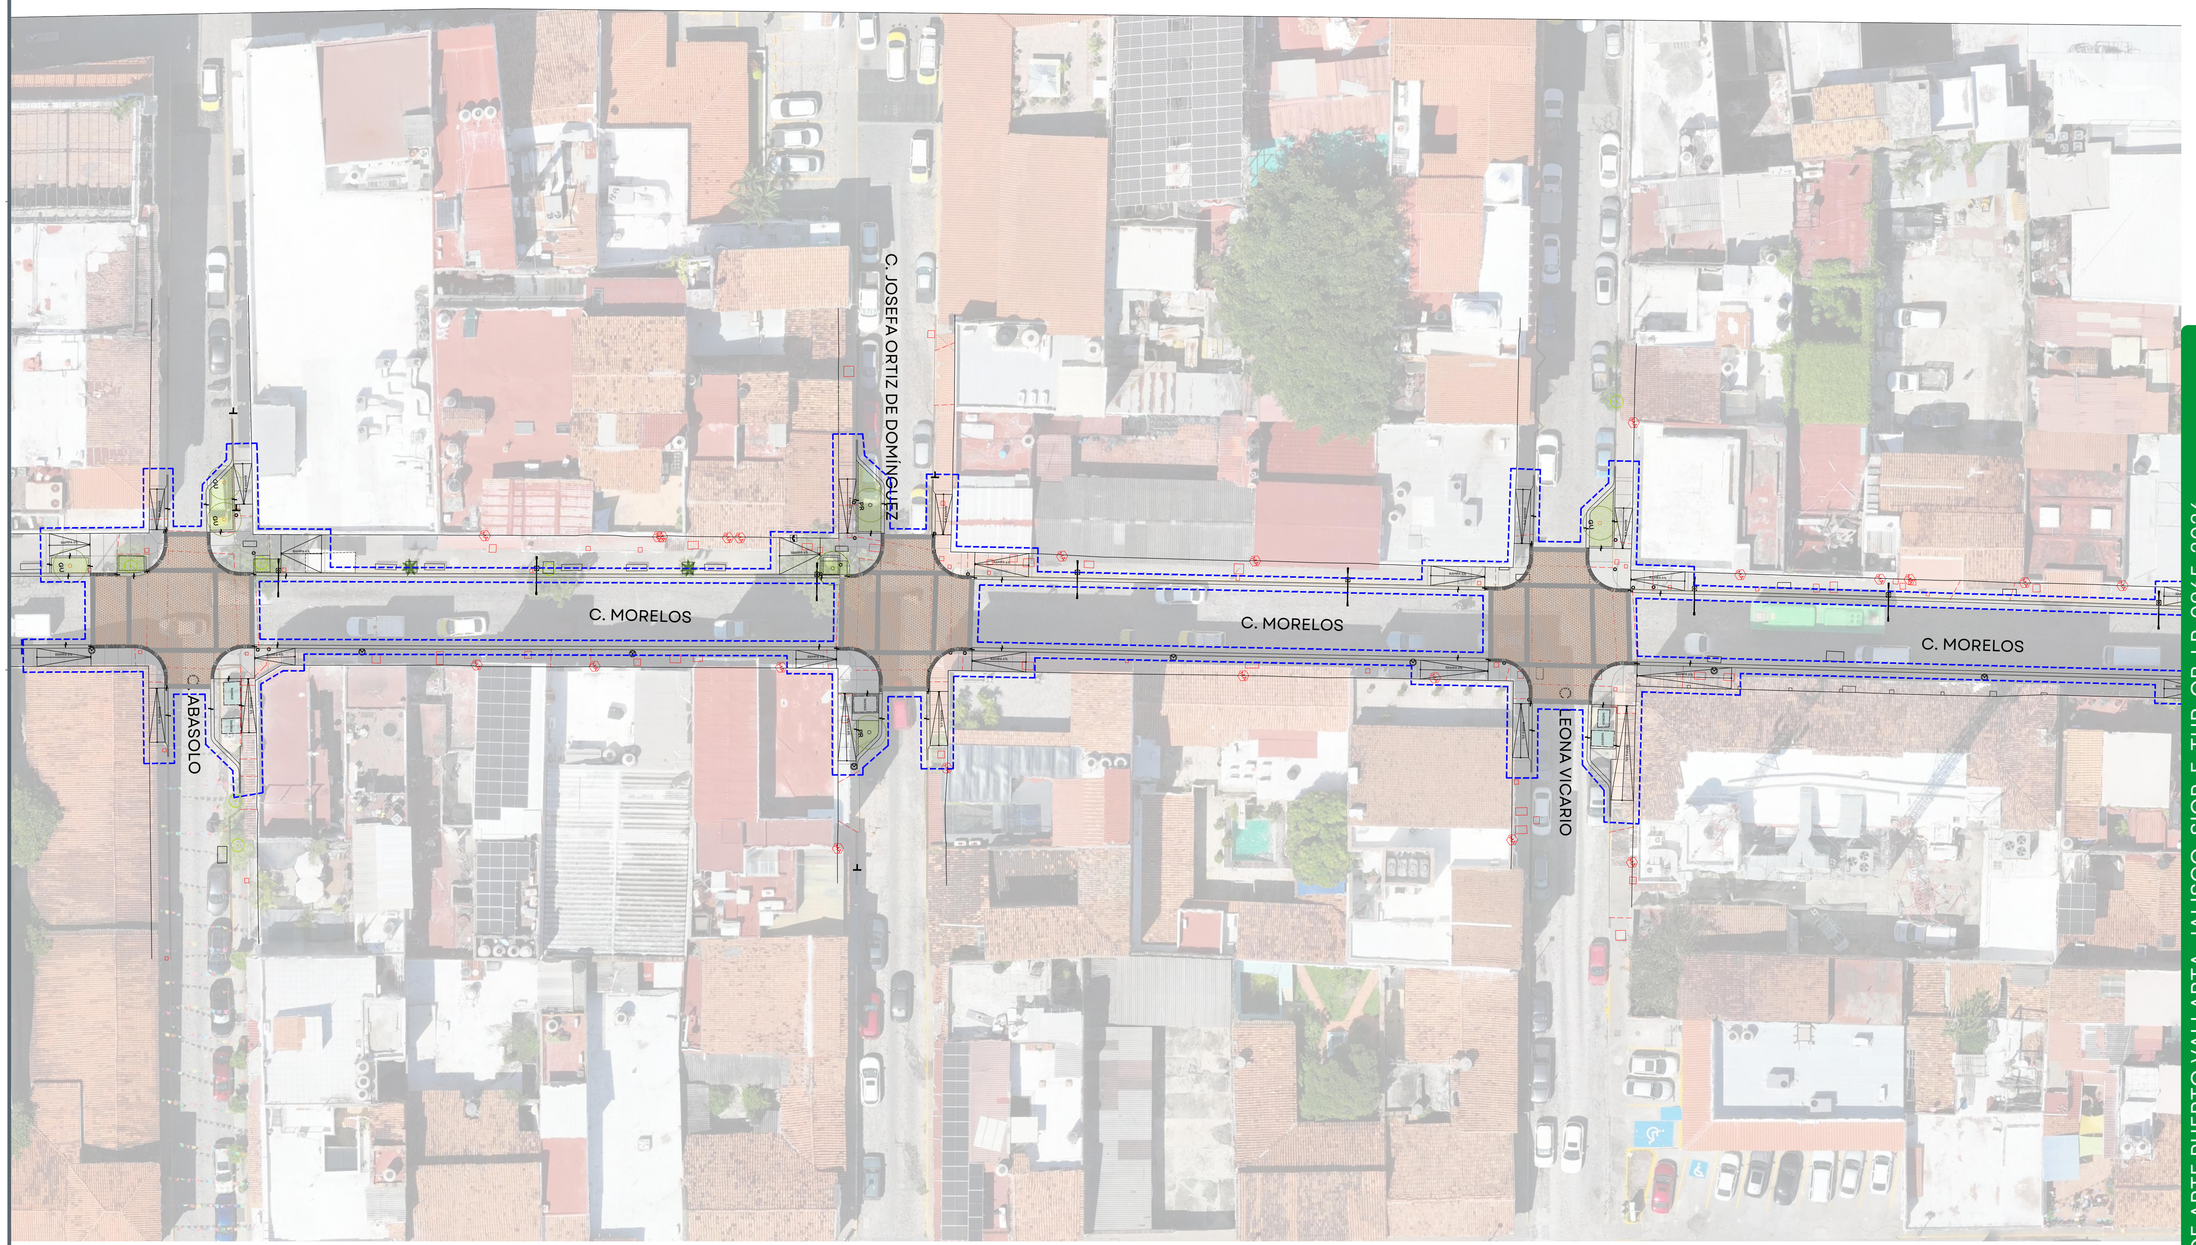

01 PLANTA ARQUITECTÓNICA
ESCALA 1:250

0.00 2.50 10.00
1.00 5.00 15.00
1:250

DART_DET_SIOP-E-TUR-OB-LP-0965-2026.dwg

JALISCO
GOBIERNO DEL ESTADO

UBICACIÓN:



NOTAS:

SIMBOLOGÍA

- CAMBIO DE ACABADO
- CAMBIO DE NIVEL
- LÍNEA DE SECCIÓN
- NIVEL PLANTA
- NIVEL SECCIÓN | ALZADO
- PENDIENTE
- ÁRBOL EXISTENTE
- ÁRBOL TRASPLANTE
- ÁRBOL PROPUESTO
- ÁREA VERDE
- ACCESO VEHICULAR
- LÍNEA DE ESTADO ACTUAL
- LÍMITE DE INTERVENCIÓN
- POSTE CFE
- POSTE TELEFONO
- REGISTRO CIRCULAR
- REGISTRO CUADRADO
- LUMINARIA DE PISO
- LUMINARIA PUNTA POSTE
- LUMINARIA VEHICULAR
- BANCA
- **NPT** NIVEL DE PISO TERMINADO
- **NLIT** NIVEL LECHO INFERIOR DE TRABE
- **NLSC** NIVEL LECHO SUPERIOR DE CORNISA
- **NLIC** NIVEL LECHO INFERIOR DE CORNISA
- **NP** NIVEL DE PRETIL
- **NLSD** NIVEL LECHO SUPERIOR DALA
- **NLIL** NIVEL LECHO INFERIOR LOSA
- **NLSL** NIVEL LECHO SUPERIOR LOSA
- **NB** NIVEL DE BANQUETA
- **BAP** BAJADA DE AGUA PLUVIAL
- **BAN** BAJADA AGUAS NEGRAS

AUTORIZACIÓN:

Arq. Douglas Rodríguez Perea
Director General de Arquitectura y Urbanismo

Arq. Daniel Benitez Núñez
Director de Diseño Urbano

DATOS GENERALES:

Localización: C. Morelos

Municipio: Puerto Vallarta, Jalisco.

PROYECTO:

Construcción de cruceros seguros, guarniciones, mobiliario, señalamiento, banquetas e iluminación para la consolidación del Distrito de Arte en la calle Morelos, de calle Abasolo a Jesús Langarica, en la cabecera municipal de Puerto Vallarta, Jalisco.

CONTENIDO:

PLANTA ARQUITECTÓNICA

ESCALA:	FECHA:	CLAVE DE PLANO:
1:250	Nov. 2026	ARQ_01

Infraestructura y Obra Pública

DISTRITO DE ARTE PUERTO VALLARTA, JALISCO. SIOP-E-TUR-OB-LP-0965-2026



01 PLANTA ARQUITECTÓNICA
ESCALA 1:250

0.00 2.50 5.00 10.00 15.00
1:250

DART_DET_SIOP-E-TUR-OB-LP-0965-2026.dwg

JALISCO
GOBIERNO DEL ESTADO

UBICACIÓN:



NOTAS:

SIMBOLOGÍA

- CAMBIO DE ACABADO
- CAMBIO DE NIVEL
- LÍNEA DE SECCIÓN
- NPT+ 0.00 NIVEL PLANTA
- NPT+ 0.00 / NLT+ 0.00 NIVEL SECCIÓN | ALZADO
- PENDIENTE PENDIENTE
- ÁRBOL EXISTENTE
- ÁRBOL TRASPLANTE
- ÁRBOL PROPUESTO
- ÁREA VERDE
- ACCESO VEHICULAR
- LÍNEA DE ESTADO ACTUAL
- LÍMITE DE INTERVENCIÓN
- POSTE CFE
- POSTE TELEFONO
- REGISTRO CIRCULAR
- REGISTRO CUADRADO
- LUMINARIA DE PISO
- LUMINARIA PUNTA POSTE
- LUMINARIA VEHICULAR
- BANCA
- **NPT** NIVEL DE PISO TERMINADO
- **NLIT** NIVEL LECHO INFERIOR DE TRABE
- **NLSC** NIVEL LECHO SUPERIOR DE CORNISA
- **NLIC** NIVEL LECHO INFERIOR DE CORNISA
- **NP** NIVEL DE PRETIL
- **NLSD** NIVEL LECHO SUPERIOR DALA
- **NLIL** NIVEL LECHO INFERIOR LOSA
- **NLSL** NIVEL LECHO SUPERIOR LOSA
- **NB** NIVEL DE BANQUETA
- **BAP** BAJADA DE AGUA PLUVIAL
- **BAN** BAJADA AGUAS NEGRAS

AUTORIZACIÓN:

Arq. Douglas Rodríguez Perea
Director General de Arquitectura y Urbanismo

Arq. Daniel Benítez Núñez
Director de Diseño Urbano

DATOS GENERALES:

Localización: C. Morelos
Municipio: Puerto Vallarta, Jalisco.

PROYECTO:

Construcción de cruceros seguros, guarniciones, mobiliario, señalamiento, banquetas e iluminación para la consolidación del Distrito de Arte en la calle Morelos, de calle Abasolo a Jesús Langarica, en la cabecera municipal de Puerto Vallarta, Jalisco.


CONTENIDO:

PLANTA ARQUITECTÓNICA

ESCALA:	FECHA:	CLAVE DE PLANO:
1:250	Nov. 2026	ARQ_01

DISTRITO DE ARTE PUERTO VALLARTA, JALISCO. SIOP-E-TUR-OB-LP-0965-2026

Infraestructura y Obra Pública

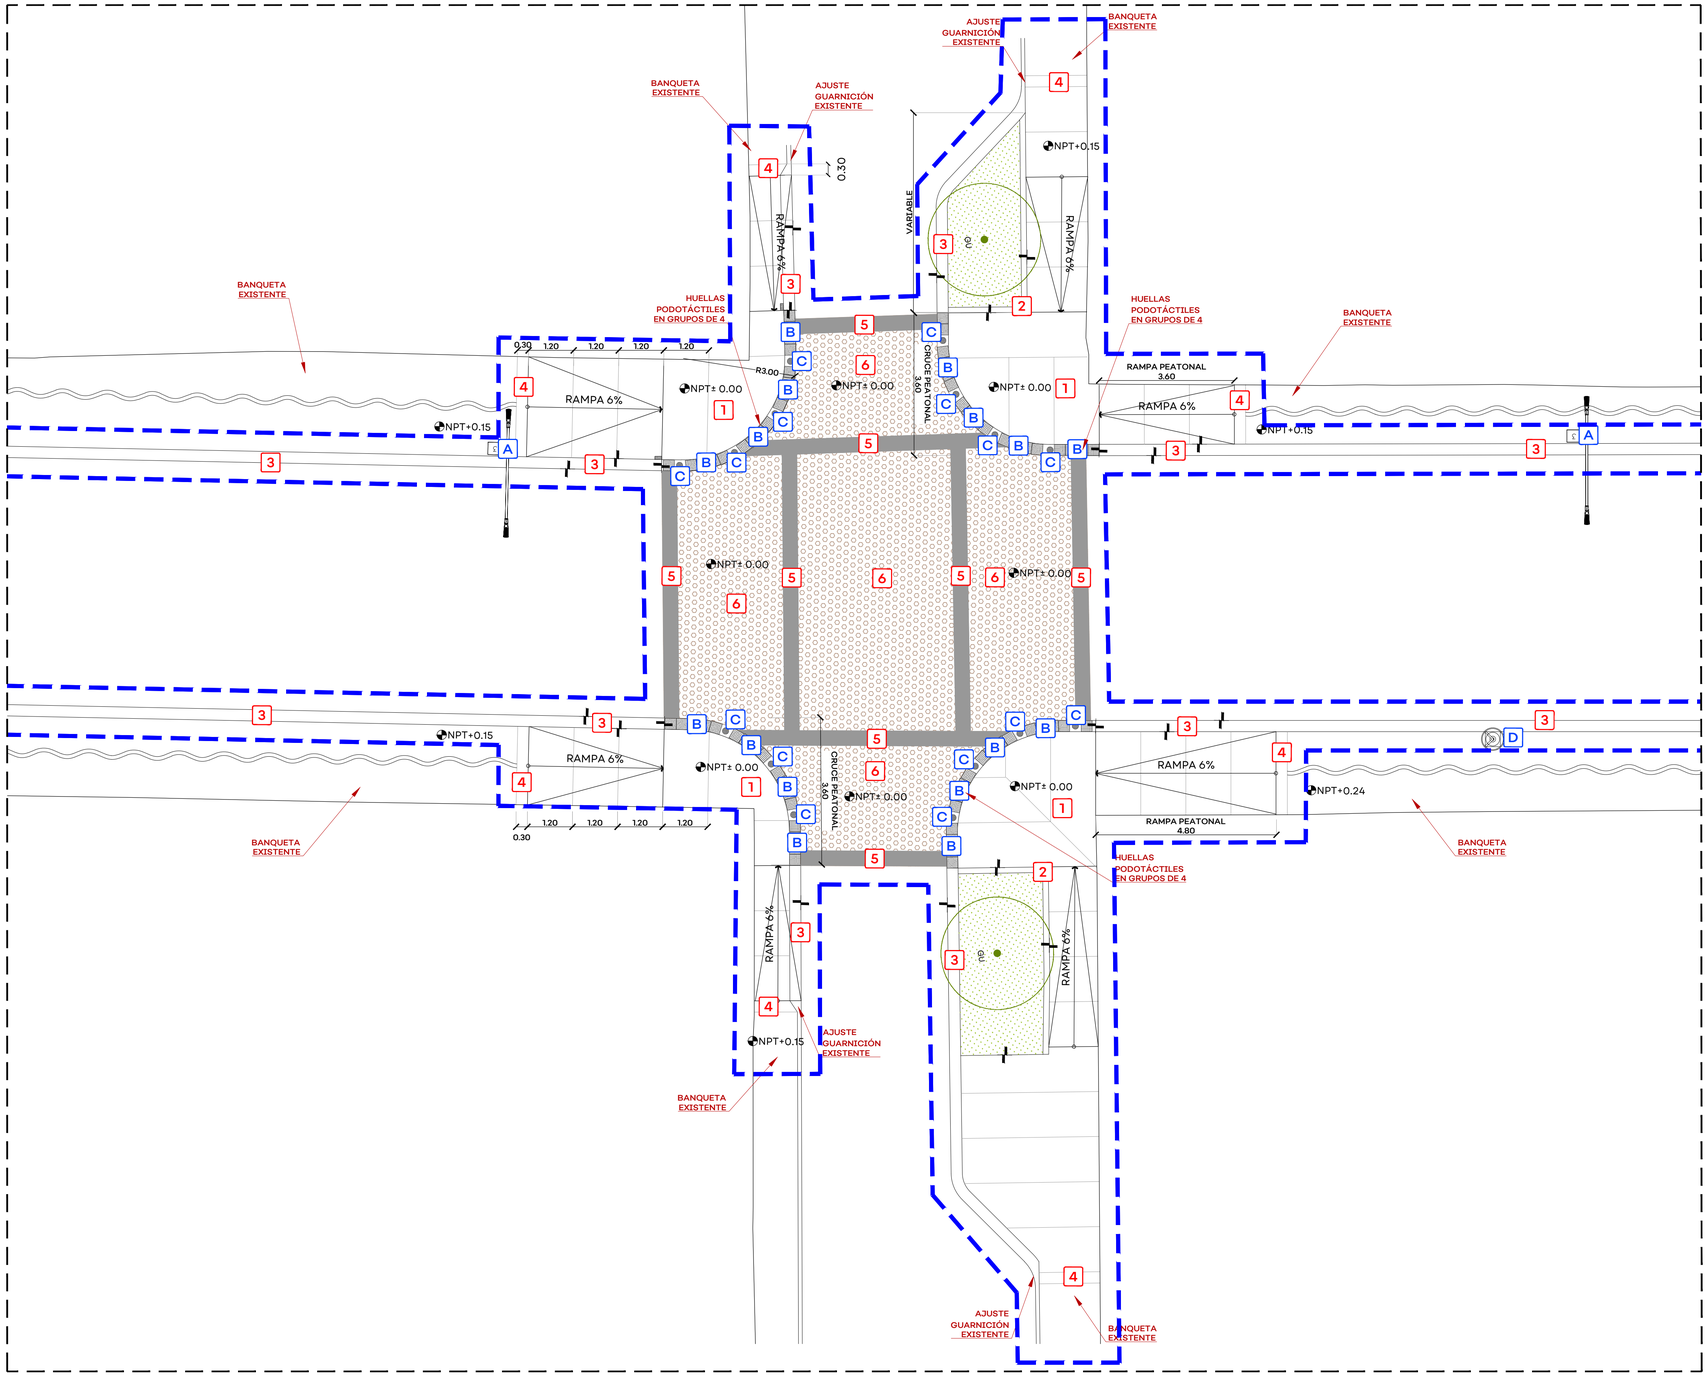

01 CRITERIO DE BANQUETA
ESCALA 1:75

TABLA DE ACABADOS

No.	DESCRIPCIÓN
1	BANQUETA DE CONCRETO f'c=200KG/CM² 10 CM DE ESPESOR CON AGREGADO DE ⅜" Y PIGMENTO INTEGRAL CLEVELAND MARCA PICEX AL 6% SEGÚN MUESTRA APROBADA. ACABADO LAVADO, CORTES DE DISCO @ 1.20 M DE ANCHO, CON BISEL DE 1 CM
2	GUARNICIÓN EN FRANJA DE MOBILIARIO TIPO "I" DE CONCRETO f'c = 200 kg/cm2 DE 15x25 cm, AGREGADO DE 3/8" Y PIGMENTO INTEGRAL CLEVELAND MARCA PICEX AL 6% SEGÚN MUESTRA APROBADA, ACABADO LAVADO
3	GUARNICIÓN TIPO "I" DE CONCRETO ARMADO f'c = 250 kg/cm² DE 30 X 40 CM, CON PIGMENTO INTEGRAL CLEVELAND MARCA PICEX AL 6% SEGÚN MUESTRA APROBADA, CHAFLAN DE 1" EN ARISTA EXTERNA EN TODA SU LONGITUD. ACABADO LAVADO
4	CENEFA CON CORONA DE 30X20 CM EN TRANSICIÓN A BANQUETAS EXISTENTES f'c = 250 kg/cm2, AGREGADO DE 3/8" Y PIGMENTO INTEGRAL CLEVELAND MARCA PICEX AL 6% SEGÚN MUESTRA APROBADA, ACABADO LAVADO
5	BALIZAMIENTO A BASE DE PINTURA TERMOPLÁSTICA COLOR BLANCO CON MICROESFERA DE VIDRIO REFLECTANTE.
6	CONCRETO ESTAMPADO MR 45 KG/CM2 PIGMENTO INTEGRAL EN COLOR TABACO AL 12% ACABADO ESTAMPADO DE ACUERDO A DETALLE

TABLA DE MOBILIARIO

No.	DESCRIPCIÓN
A	LUMINARIA LED DMSLCG G7 100W, MARCA DIANMING CAR-CASA DE ALUMINIO DE FUNDICIÓN + PINTURA ELECTROES-TÁTICA EN POLIÉSTER. IP 67 / IK 10, CURVA TIPO II MEDIA. POSTE DE 9.0 METROS DE ALTURA, COLOR GRIS MARTILLO, CON DOBLE PERCHA, CON UN BRAZO DE 1.8m X 38mmØ A 9M DE ALTURA Y CON UN BRAZO DE 0.50m X 38mmØ A 5M DE ALTURA.
B	GUÍA PODOTACTIL DE CONCRETO VIBROPRENSADO COLOR GRIS OSCURO DE 30X30 Y 5CM DE ESPESOR BOTONES DE ADVERTENCIA EN RELIEVE DE 1" DE DIAMETRO Y 5MM DE ALTURA
C	BOLARDO METÁLICO DE 6" DIÁMETRO, 70 CM DE ALTURA LIBRES, COLOR GRIS MARTILLO 312-06 MCA COMEX.
D	LUMINARIA TIPO PUNTA POSTE, LED PEATONAL (50W) MODELO ASTURIAS 40 EN ACABADO COLOR COLOR GRIS MARTILLO 312-06 MARCA COMEX.

02 TABLA DE ACABADOS Y MOBILIARIO
S/E

JALISCO
GOBIERNO DEL ESTADO

UBICACIÓN:



NOTAS:

SIMBOLOGÍA

- CAMBIO DE ACABADO
- CAMBIO DE NIVEL
- LÍNEA DE SECCIÓN
- NPT+ 0.00 NIVEL PLANTA
- NLIT+ 0.00 NLIC+ 0.00 NIVEL SECCIÓN | ALZADO
- PENDIENTE PENDIENTE
- ÁRBOL EXISTENTE
- ÁRBOL TRASPLANTE
- ÁRBOL PROPUESTO
- ÁREA VERDE
- ACCESO VEHICULAR
- LÍNEA DE ESTADO ACTUAL
- LÍMITE DE INTERVENCIÓN
- POSTE CFE
- POSTE TELEFONO
- REGISTRO CIRCULAR
- REGISTRO CUADRADO
- LUMINARIA DE PISO
- LUMINARIA PUNTA POSTE
- LUMINARIA VEHICULAR
- BANCA
- **NPT** NIVEL DE PISO TERMINADO
- **NLIT** NIVEL LECHO INFERIOR DE TRABE
- **NLSC** NIVEL LECHO SUPERIOR DE CORNISA
- **NLIC** NIVEL LECHO INFERIOR DE CORNISA
- **NP** NIVEL DE PRETIL
- **NLSD** NIVEL LECHO SUPERIOR DALA
- **NLIL** NIVEL LECHO INFERIOR LOSA
- **NLSL** NIVEL LECHO SUPERIOR LOSA
- **NB** NIVEL DE BANQUETA
- **BAP** BAJADA DE AGUA PLUVIAL
- **BAN** BAJADA AGUAS NEGRAS

AUTORIZACIÓN:

Arq. Douglas Rodríguez Perea
Director General de Arquitectura y Urbanismo

Arq. Daniel Benitez Núñez
Director de Diseño Urbano

DATOS GENERALES:

Localización: C. Morelos
Municipio: Puerto Vallarta, Jalisco.

PROYECTO:

Construcción de cruceros seguros, guarniciones, mobiliario, señalamiento, banquetas e iluminación para la consolidación del Distrito de Arte en la calle Morelos, de calle Abasolo a Jesús Langarica, en la cabecera municipal de Puerto Vallarta, Jalisco.


CONTENIDO:

ACABADOS EN BANQUETA


ESCALA:	FECHA:	CLAVE DE PLANO:
1:75	Nov. 2026	ACA_01

DISTRITO DE ARTE PUERTO VALLARTA, JALISCO. SIOP-E-TUR-OB-LP-0965-2026


Infraestructura y Obra Pública

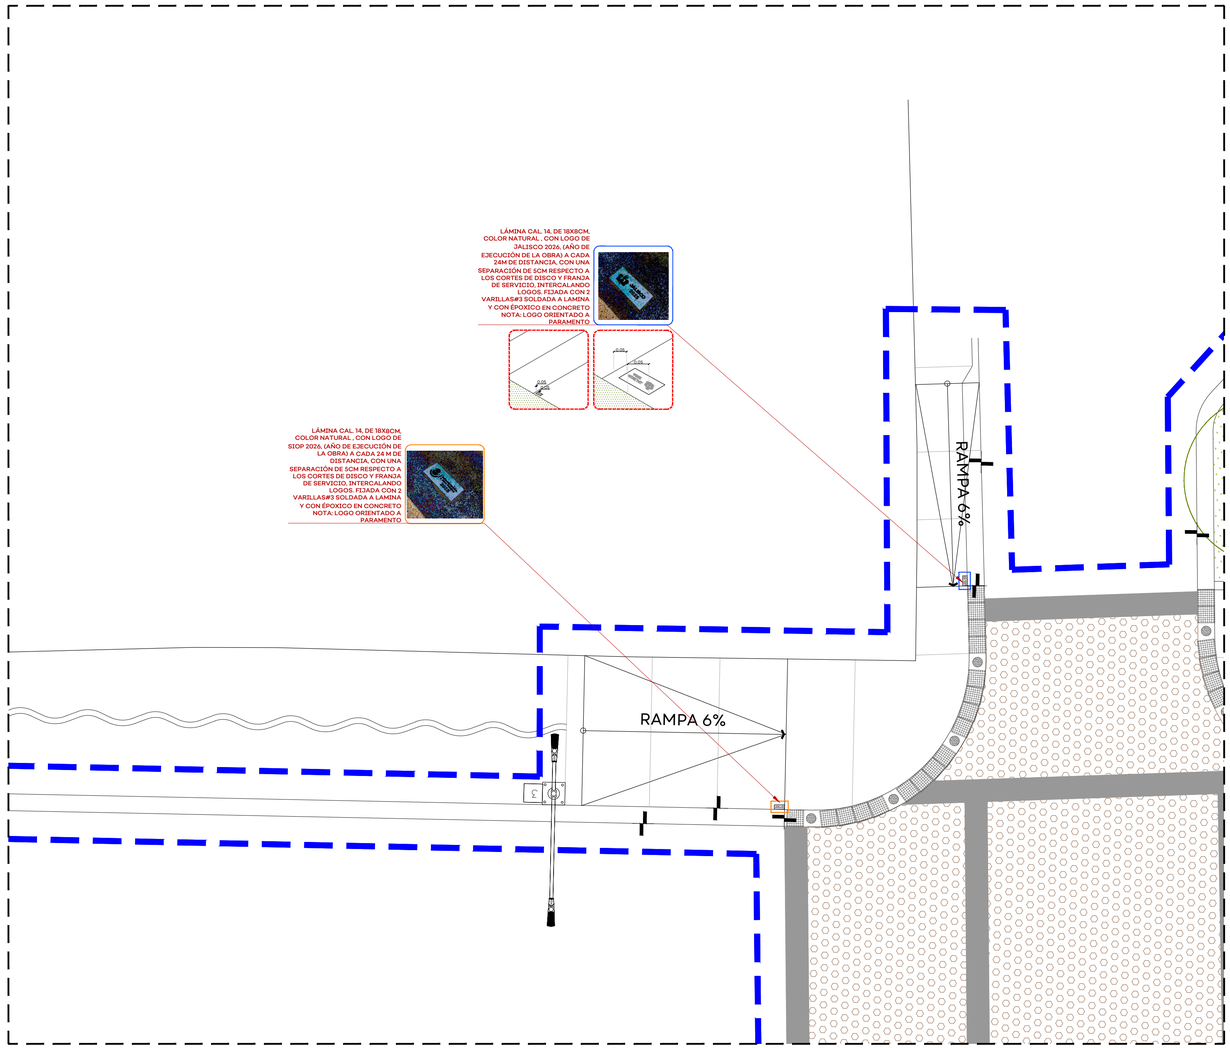


01 CRITERIO DE BANQUETA
ESCALA 1:100

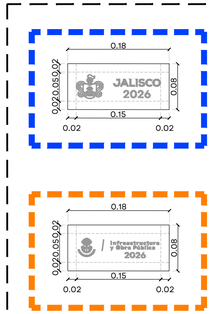

02 DET. LOGOS
ESCALA 1:5

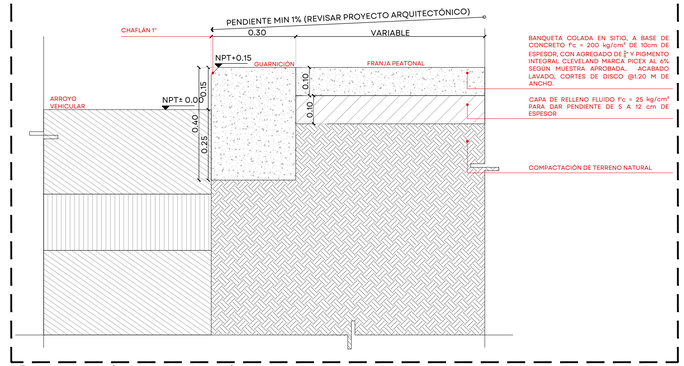

03 DET. SECCIÓN A-A': CONFIGURACIÓN BANQUETA
ESCALA 1:10

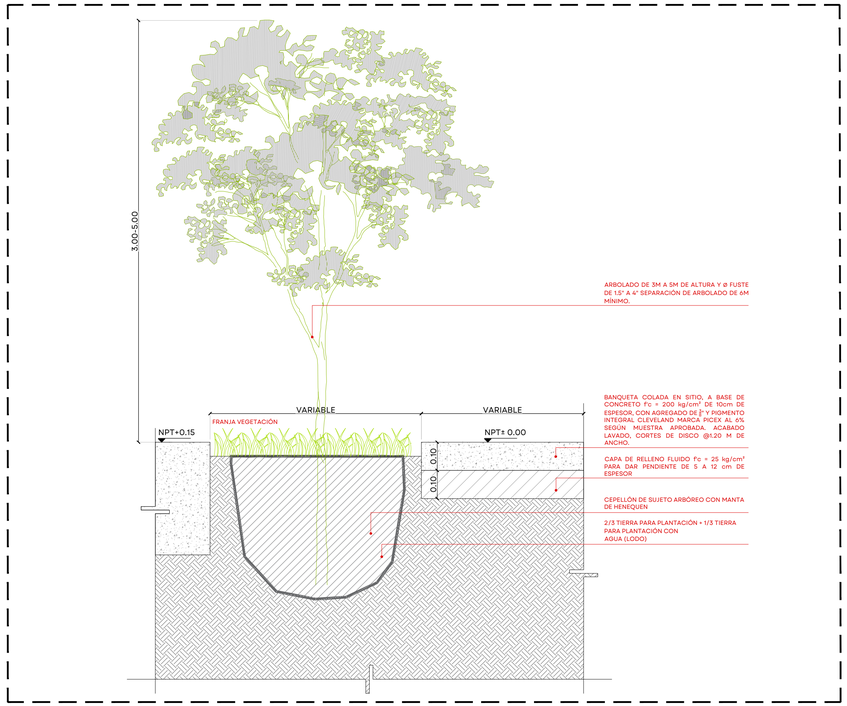

04 DET. SECCIÓN: CONFIGURACIÓN BANQUETA CON JARDINERA
ESCALA 1:10

JALISCO
GOBIERNO DEL ESTADO

UBICACIÓN:



NOTAS:

SIMBOLOGÍA

- CAMBIO DE ACABADO
- CAMBIO DE NIVEL
- LÍNEA DE SECCIÓN
- NPT± 0.00 — NIVEL PLANTA
- NPT± 0.00 / NPT± 0.00 — NIVEL SECCIÓN | ALZADO
- PENDIENTE
- ÁRBOL EXISTENTE
- ÁRBOL TRASPLANTE
- ÁRBOL PROPUESTO
- ÁREA VERDE
- ACCESO VEHICULAR
- LÍNEA DE ESTADO ACTUAL
- LÍMITE DE INTERVENCIÓN
- POSTE CFE
- POSTE TELEFONO
- REGISTRO CIRCULAR
- REGISTRO CUADRADO
- LUMINARIA DE PISO
- LUMINARIA PUNTA POSTE
- LUMINARIA VEHICULAR
- BANCA
- **NPT** — NIVEL DE PISO TERMINADO
- **NLIT** — NIVEL LECHO INFERIOR DE TRABE
- **NLSC** — NIVEL LECHO SUPERIOR DE CORNISA
- **NLIC** — NIVEL LECHO INFERIOR DE CORNISA
- **NP** — NIVEL DE PRETIL
- **NLSD** — NIVEL LECHO SUPERIOR DALA
- **NLIL** — NIVEL LECHO INFERIOR LOSA
- **NLSL** — NIVEL LECHO SUPERIOR Llosa
- **NB** — NIVEL DE BANQUETA
- **BAP** — BAJADA DE AGUA PLUVIAL
- **BAN** — BAJADA AGUAS NEGRAS

AUTORIZACIÓN:

Arq. Douglas Rodríguez Perea
Director General de Arquitectura y Urbanismo

Arq. Daniel Benítez Núñez
Director de Diseño Urbano

DATOS GENERALES:

Localización: C. Morelos
Municipio: Puerto Vallarta, Jalisco.

PROYECTO:

Construcción de cruceros seguros, guarniciones, mobiliario, señalamiento, banquetas e iluminación para la consolidación del Distrito de Arte en la calle Morelos, de calle Abasolo a Jesús Langarica, en la cabecera municipal de Puerto Vallarta, Jalisco.


CONTENIDO:

DETALLES DE BANQUETA

ESCALA:	FECHA:	CLAVE DE PLANO:
INDICADA	Nov. 2026	DET_01

Infraestructura y Obra Pública


DISTRITO DE ARTE PUERTO VALLARTA, JALISCO. SIOP-E-TUR-OB-LP-0965-2026

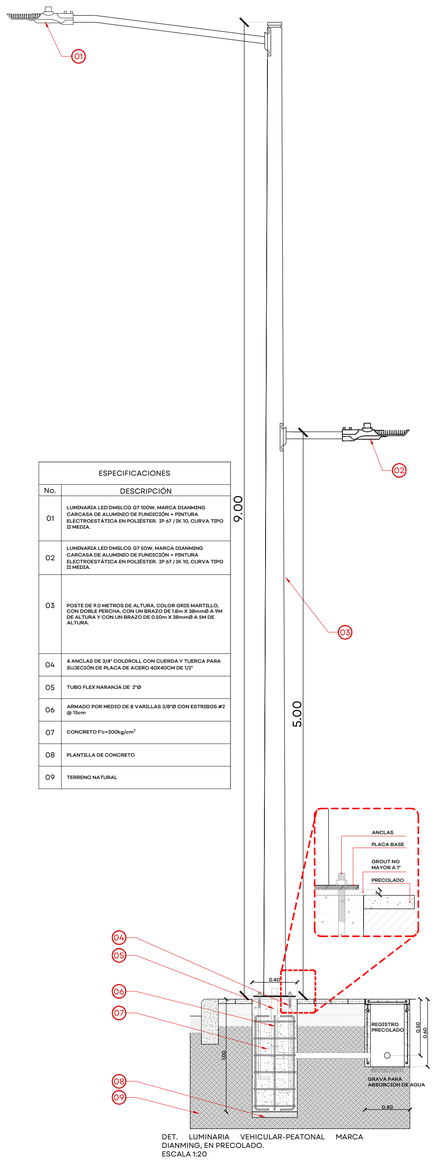

ESPECIFICACIONES	
No.	DESCRIPCIÓN
01	LUMINARIA LED DMSLCG G7 100W, MARCA DIANMING CARCASA DE ALUMINIO DE FUNDICIÓN + PINTURA ELECTROESTÁTICA EN POLIÉSTER. IP 67 / IK 10, CURVA TIPO II MEDIA.
02	LUMINARIA LED DMSLCG G7 50W, MARCA DIANMING CARCASA DE ALUMINIO DE FUNDICIÓN + PINTURA ELECTROESTÁTICA EN POLIÉSTER. IP 67 / IK 10, CURVA TIPO II MEDIA.
03	POSTE DE 9.0 METROS DE ALTURA, COLOR GRIS MARTILLO, CON DOBLE PERCHA, CON UN BRAZO DE 1.8m X 38mmØ A 914 DE ALTURA Y CON UN BRAZO DE 0.50m X 38mmØ A 914 DE ALTURA.
04	4 ANCLAS DE 3/4" COLDROLL CON CUERDA Y TUERCA PARA SUJECIÓN DE PLACA DE ACERO 40X40CM DE 1/2"
05	TUBO FLEX NARANJA DE 2"Ø
06	ARMADO POR MEDIO DE 8 VARILLAS 3/8"Ø CON ESTRIBOS #2 @ 15cm
07	CONCRETO F'c=200kg/cm²
08	PLANTILLA DE CONCRETO
09	TERRENO NATURAL


DET. LUMINARIA VEHICULAR-PEATONAL MARCA DIANMING, EN PRECOLADO.
ESCALA 1:20

01 LUMINARIA
ESCALA 1:50

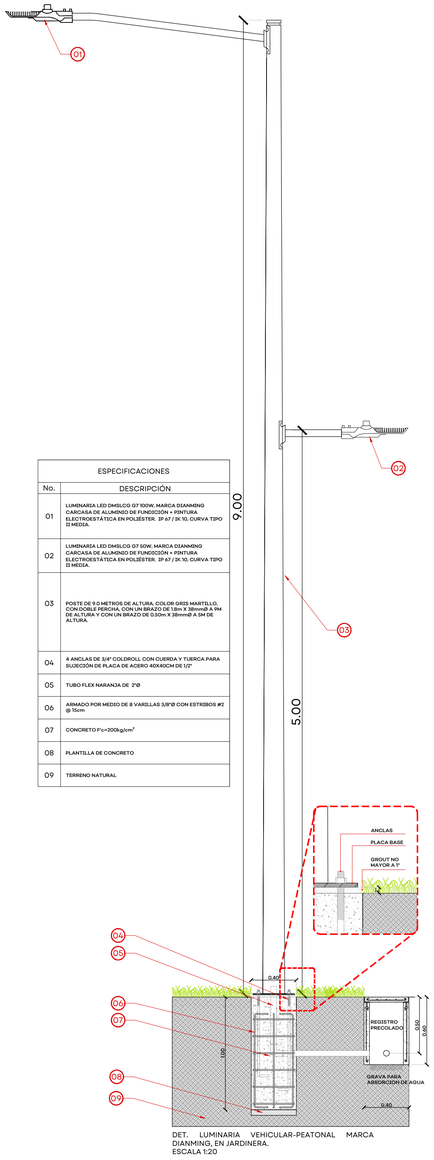


ESPECIFICACIONES	
No.	DESCRIPCIÓN
01	LUMINARIA LED DMSLCG G7 100W, MARCA DIANMING CARCASA DE ALUMINIO DE FUNDICIÓN + PINTURA ELECTROESTÁTICA EN POLIÉSTER. IP 67 / IK 10, CURVA TIPO II MEDIA.
02	LUMINARIA LED DMSLCG G7 50W, MARCA DIANMING CARCASA DE ALUMINIO DE FUNDICIÓN + PINTURA ELECTROESTÁTICA EN POLIÉSTER. IP 67 / IK 10, CURVA TIPO II MEDIA.
03	POSTE DE 9.0 METROS DE ALTURA, COLOR GRIS MARTILLO, CON DOBLE PERCHA, CON UN BRAZO DE 1.8m X 38mmØ A 914 DE ALTURA Y CON UN BRAZO DE 0.50m X 38mmØ A 914 DE ALTURA.
04	4 ANCLAS DE 3/4" COLDROLL CON CUERDA Y TUERCA PARA SUJECIÓN DE PLACA DE ACERO 40X40CM DE 1/2"
05	TUBO FLEX NARANJA DE 2"Ø
06	ARMADO POR MEDIO DE 8 VARILLAS 3/8"Ø CON ESTRIBOS #2 @ 15cm
07	CONCRETO F'c=200kg/cm²
08	PLANTILLA DE CONCRETO
09	TERRENO NATURAL

DET. LUMINARIA VEHICULAR-PEATONAL MARCA DIANMING, EN JARDINERA.
ESCALA 1:20

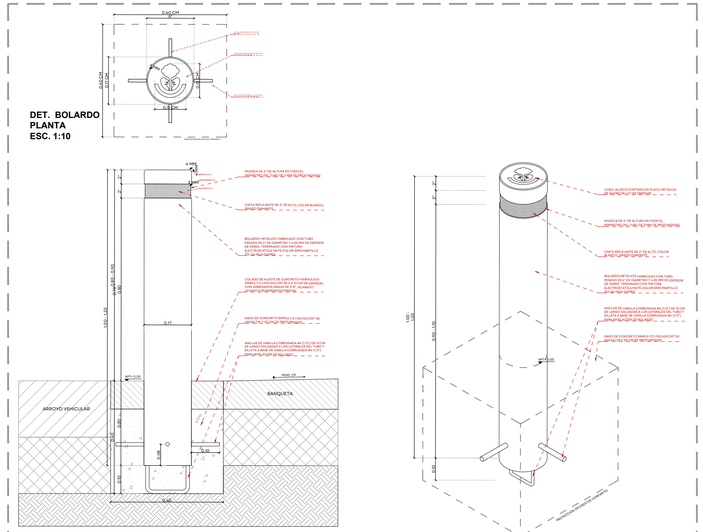

02 DET. BOLARDO
ESCALA 1:10

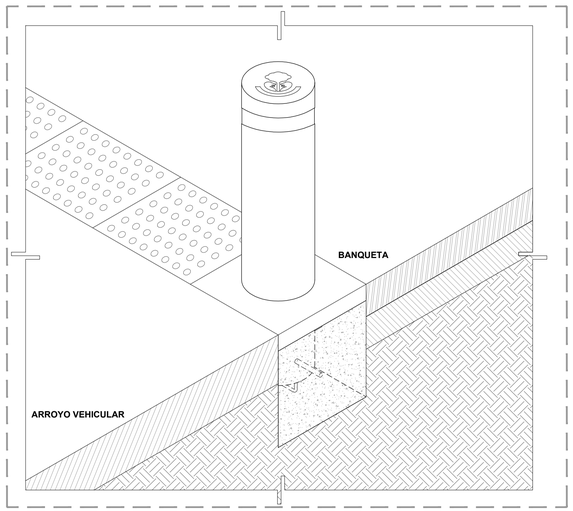

03 DET. BOLARDO ISOMÉTRICO
ESCALA 1:10

63_DART_DET_SIOP-E-TUR-OB-LP-0965-2026.dwg

JALISCO
GOBIERNO DEL ESTADO

UBICACIÓN:



NOTAS:

SIMBOLOGÍA

- CAMBIO DE ACABADO
- CAMBIO DE NIVEL
- LÍNEA DE SECCIÓN
- NPT+ 0.00 — NIVEL PLANTA
- NPT+ 0.00 / NLIT+ 0.00 — NIVEL SECCIÓN | ALZADO
- PENDIENTE — PENDIENTE
- ÁRBOL EXISTENTE
- ÁRBOL TRASPLANTE
- ÁRBOL PROPUESTO
- ÁREA VERDE
- ACCESO VEHICULAR
- LÍNEA DE ESTADO ACTUAL
- LÍMITE DE INTERVENCIÓN
- POSTE CFE
- POSTE TELEFONO
- REGISTRO CIRCULAR
- REGISTRO CUADRADO
- LUMINARIA DE PISO
- LUMINARIA PUNTA POSTE
- LUMINARIA VEHICULAR
- BANCA
- **NPT** NIVEL DE PISO TERMINADO
- **NLIT** NIVEL LECHO INFERIOR DE TRABE
- **NLSC** NIVEL LECHO SUPERIOR DE CORNISA
- **NLIC** NIVEL LECHO INFERIOR DE CORNISA
- **NP** NIVEL DE PRETIL
- **NLSD** NIVEL LECHO SUPERIOR DALA
- **NLIL** NIVEL LECHO INFERIOR LOSA
- **NLSL** NIVEL LECHO SUPERIOR Llosa
- **NB** NIVEL DE BANQUETA
- **BAP** BAJADA DE AGUA PLUVIAL
- **BAN** BAJADA AGUAS NEGRAS

AUTORIZACIÓN:

Arq. Douglas Rodriguez Perea
Director General de Arquitectura y Urbanismo

Arq. Daniel Benitez Núñez
Director de Diseño Urbano

DATOS GENERALES:

Localización: C. Morelos
Municipio: Puerto Vallarta, Jalisco.

PROYECTO:

Construcción de cruceros seguros, guarniciones, mobiliario, señalamiento, banquetas e iluminación para la consolidación del Distrito de Arte en la calle Morelos, de calle Abasolo a Jesús Langarica, en la cabecera municipal de Puerto Vallarta, Jalisco.

CONTENIDO:


DETALLES DE BANQUETA

ESCALA:	FECHA:	CLAVE DE PLANO:
INDICADA	Nov. 2026	DET_02


DISTRITO DE ARTE PUERTO VALLARTA, JALISCO. SIOP-E-TUR-OB-LP-0965-2026

Infraestructura y Obra Pública


ESPECIFICACIONES	
No.	DESCRIPCIÓN
01	LUMINARIA LED PEATONAL (50W) MODELO ASTURIAS 40 DE INSTALACIÓN VERTICAL
02	POSTE DE 5.0 METROS DE ALTURA COLOR GRIS MARTILLO 312-06 MARCA COMEX
03	4 ANCLAS DE ¾" COLDROLL CON CUERDA Y TUERCA PARA SUJECIÓN DE PLACA DE ACERO DE 40X40CM DE ¼"
04	RELLENO
05	ARMADO POR MEDIO DE 8 VARILLAS ⅜"Ø CON ESTRIBOS DE #2 @ 15cm
06	CONCRETO f'c=200 kg/cm²
07	PLANTILLA DE CONCRETO
08	TERRENO NATURAL

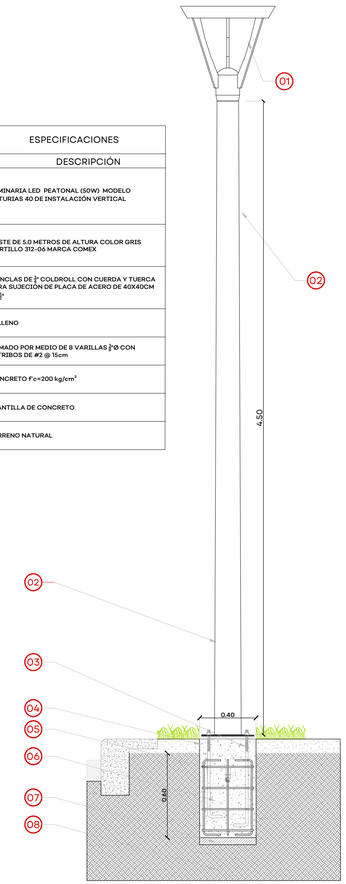

01 DET. LUMINARIA PEATONAL
1:20

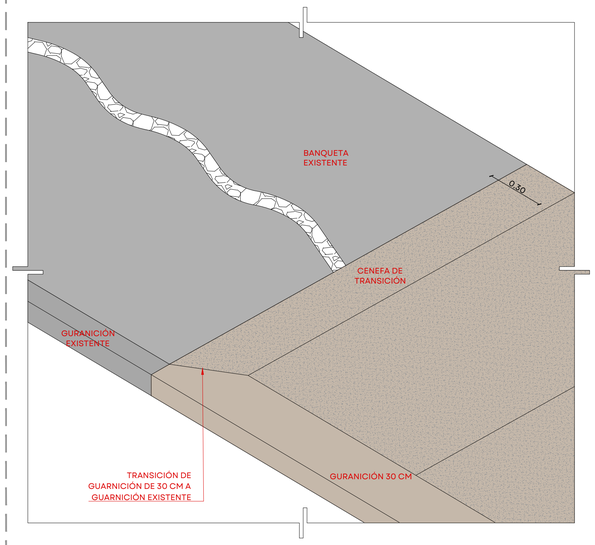



02 DET. TRANSICIÓN DE GUARNICIÓN
1:20

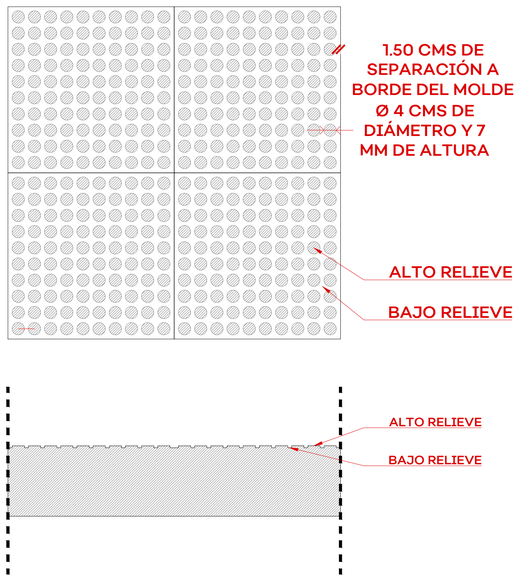



03 DET. CONCRETO ESTAMPADO
ESCALA 1:05

ESQUEMA DE PLANTACIÓN DE ÁRBOLES.

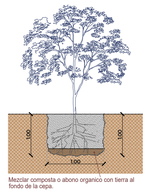

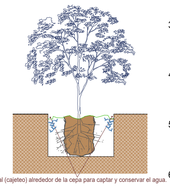

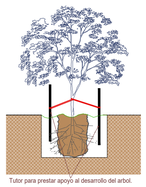

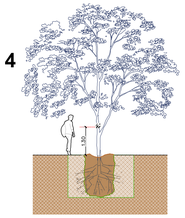

PLANTACIÓN:

Los árboles suministrados para la plantación deben cumplir con las especificaciones y características definidas en proyecto. La colocación de árboles deberá observar las siguientes disposiciones para garantizar una correcta ejecución:

1. Hacer una cepa de 1.0x1.0x1.0 m. En caso de árboles en los que el cepellón sea mayor por tener raíz más desarrollada, la cepa tendrá que hacerse de la misma forma pero aumentando las dimensiones siempre en igual proporción para el ancho, largo y profundidad. Dejar ventilar la cepa durante uria semana.
2. Antes de plantar, hay que añadir composta o abono orgánico muy seco en el fondo de la cepa y mezclar con un poco de tierra, calculando que el cuello radicular del árbol quede de 5 a 10 cm por debajo del nivel de piso.
3. Colocar el árbol preferentemente antes de las 10 am o después de las 4 pm. La manipulación del árbol deberá hacerse por el cepellón y no por el tronco.
4. Una vez que el árbol se encuentra dentro de la cepa, se debe retirar el arpillado o hacer varios cortes verticales con cuidado de no cortar las raíces.
5. Al finalizar la cepa, es preferible depositar la tierra en orden inverso, es decir, la capa más superficial debe depositarse en la parte más profunda de la cepa.
6. Se recomienda realizar un "cajeteo", es decir, una especie de olla alrededor de la cepa por debajo del nivel de piso, que capte y conserve el agua irrigada.
7. Se debe regar abundantemente el cajete después de haber plantado el árbol.
8. Si el árbol es muy alto, es recomendable el empleo de tutores que presten apoyo al tallo e impidan que el árbol se doble.
9. El riego debe ser constante hasta la consolidación del árbol. La periodicidad y caudal suministrado dependerán de la época de plantación y de las características y requerimientos del árbol.
10. Al momento de plantación, el árbol deberá tener las siguientes caracteristicas:
    - La altura del árbol deberá ser acorde a su especificación en la tabla de arbolado
    - El diámetro de fuste acorde a su especificación en la tabla de arbolado deberá medirse a la altura de pecho, es decir a 1.30 m de altura a partir del nivel de terreno natural
    - La copa del árbol deberá estar lo suficientemente consolidada y frondosa evitando colocar arbolado sin follaje y con poco ramaje
    - El árbol deberá estar sano, no deberá tener plaga

04 ESQUEMA DE PLANTACIÓN
S/E

TABLA ARBOLADO EN PARQUE

No.	IMAGEN	ESPECIE	ALTURA MÍNIMA	ALTURA DE PECHO 1.20M	PZA	SÍMBOLO
1		GUAJE *Leucaena leucocephala*	3 - 4 m	4"	PZA	GU
2		PRIMAVERA *Tabebuia donnell-smithii*	4 - 5 m	4"	PZA	PR

TABLA CUBRESUELOS

No.	IMAGEN	ESPECIE	CANTIDAD	SÍMBOLO
1		ROCIO *Aptenia cordifolia*	9 PZ X M²	
2		WEDELIA *Wedelia*	9 PZ X M²	

05 TABLA DE VEGETACIÓN
S/E

JALISCO
GOBIERNO DEL ESTADO

UBICACIÓN:



NOTAS:

SIMBOLOGÍA

- CAMBIO DE ACABADO
- CAMBIO DE NIVEL
- LÍNEA DE SECCIÓN
- NPT+ 0.00 — NIVEL PLANTA
- NPT+ 0.00 / NLIC+ 0.00 — NIVEL SECCIÓN | ALZADO
- PENDIENTE — PENDIENTE
- ÁRBOL EXISTENTE
- ÁRBOL TRASPLANTE
- ÁRBOL PROPUESTO
- ÁREA VERDE
- ACCESO VEHICULAR
- LÍNEA DE ESTADO ACTUAL
- LÍMITE DE INTERVENCIÓN
- POSTE CFE
- POSTE TELEFONO
- REGISTRO CIRCULAR
- REGISTRO CUADRADO
- LUMINARIA DE PISO
- LUMINARIA PUNTA POSTE
- LUMINARIA VEHICULAR
- BANCA
- **NPT** NIVEL DE PISO TERMINADO
- **NLIT** NIVEL LECHO INFERIOR DE TRABE
- **NLSC** NIVEL LECHO SUPERIOR DE CORNISA
- **NLIC** NIVEL LECHO INFERIOR DE CORNISA
- **NP** NIVEL DE PRETIL
- **NLSD** NIVEL LECHO SUPERIOR DALA
- **NLIL** NIVEL LECHO INFERIOR LOSA
- **NLSL** NIVEL LECHO SUPERIOR LOSA
- **NB** NIVEL DE BANQUETA
- **BAP** BAJADA DE AGUA PLUVIAL
- **BAN** BAJADA AGUAS NEGRAS

AUTORIZACIÓN:

Arq. Douglas Rodríguez Perea
Director General de Arquitectura y Urbanismo

Arq. Daniel Benítez Núñez
Director de Diseño Urbano

DATOS GENERALES:

Localización: C. Morelos
Municipio: Puerto Vallarta, Jalisco.

PROYECTO:

Construcción de cruceros seguros, guarniciones, mobiliario, señalamiento, banquetas e iluminación para la consolidación del Distrito de Arte en la calle Morelos, de calle Abasolo a Jesús Langarica, en la cabecera municipal de Puerto Vallarta, Jalisco.

CONTENIDO:


DETALLES DE BANQUETAS

ESCALA:	FECHA:	CLAVE DE PLANO:
INDICADA	Nov. 2026	DET_03

DISTRITO DE ARTE PUERTO VALLARTA, JALISCO. SIOP-E-TUR-OB-LP-0965-2026


Infraestructura y Obra Pública

63_DART_DET_SIOP-E-TUR-OB-LP-0965-2026.dwg

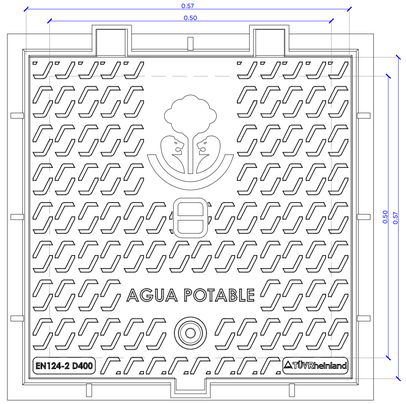


MARCO Y TAPA DE HIERRO DUCTIL, CON TRABA Y LLAVE DE APERTURA PENTGONAL, 10 CM DE ALTURA, ARTICULACION POR DOBLE BISAGRA, (NO TORNILLO, NO VARILLA) ABERTURA CON BISAGRA 110°, PESO 53.2 KG. CLASE D400 CON RESISTENCIA A 40 TN. MEDIDA EXT. 65X65CM, MEDIDA INTERNA 50X50CM ENTRADA HOMBRE. LOGO INSTITUSIONAL DEL GOBIERNO DE JALISCO, FABRICADO DE CONFORMIDAD CON LA NORMA EN 124-2 2015 PRESENTAR CERTIFICADO DE LA NORMA REFERIDA VIGENTE, MARCA DUCTILE O SIMILAR

01 TAPA PARA CAJA DE VÁLVULAS
ESCALA 1:5

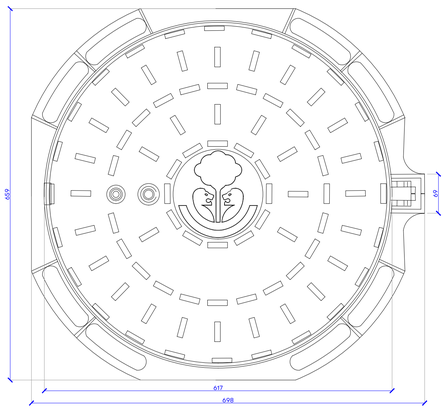


BROCAL VENTILADO EN HIERRO DUCTIL,ENTRADA HOMBRE DN 600 MM, 10 CM ALTURA MINIMA, HIERRO DUCTIL, TAPA Y MARCO, ARTICULACION POR BISAGRA,(NO TORNILLO, NO VARILLA) ABERTURA A 110° , BLOQUEO AUTOMATICO SEGURIDAD 90°, ANILLO ANTIRUIDO PESO 35KG. CLASE D400 O RESISTENCIA 40 TN. FABRICADO DE CONFORMIDAD CON LA NORMA EUROPEA EN124, PRESENTAR CERTIFICADO DE LA NORMA REFERIDA VIGENTE. LOGO INSTITUSIONAL DEL GOBIERNO DE JALISCO. MODELO KORUPAM, MARCA DUCTILINE O SIMILAR

02 TAPA PARA REGISTRO SANITARIO
ESCALA 1:5

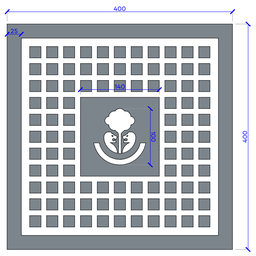

TAPA DE 40X40 CM Y 3 CM DE ESPESOR, PARA REGISTRO, FABRICADA EN POLICONCRETO CON PIGMENTACIÓN DE ORIGEN EN RESINA POLIÉSTER COLOR GRIS CLARO, REFUERZO INTERNO DE CAPAS COMBINADAS DE POLIMÉRICO CONTINUO DE 800 G/M^2, ACABADO ANTIDESLIZANTE PARA TRÁFICO PEATONAL. ESPACIO DE 14X14 CM PARA LOGO INSTITUCIONAL GOBIERNO DE JALISCO. ACABADO INFERIOR EN RESINA POLIÉSTER CON REFUERZO EXTERNO DE CAPAS COMBINADAS DE POLIMÉRICO CONTINUO DE 1,500 G/M^2, PESO APROXIMADO DE 10 KG. RESISTENCIA 17 TON, PARA USO EXTERIOR E INTERIOR

03 TAPA DE 40x40 CM PARA REGISTRO DE AGUA POTABLE
ESCALA 1:5

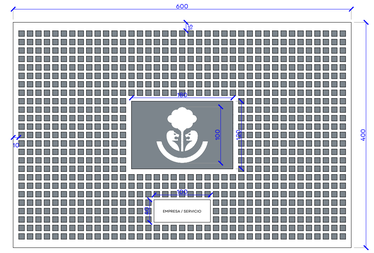

TAPA DE 60X40 CM Y 3 CM DE ESPESOR, PARA REGISTRO, FABRICADA EN POLICONCRETO CON PIGMENTACIÓN DE ORIGEN EN RESINA POLIÉSTER COLOR GRIS CLARO, REFUERZO INTERNO DE CAPAS COMBINADAS POLIMÉRICO CONTINUO DE 800 G/M^2, ACABADO ANTIDESLIZANTE PARA TRÁFICO PEATONAL. ESPACIO DE 18X12 CM PARA LOGO INSTITUCIONAL GOBIERNO DE JALISCO. ACABADO INFERIOR EN RESINA POLIÉSTER CON REFUERZO EXTERNO DE CAPAS COMBINADAS DE POLIMÉRICO CONTINUO DE 1,500 G/M^2, PESO APROXIMADO DE 18 KG. RESISTENCIA 17 TON, PARA USO EXTERIOR E INTERIOR

04 TAPA DE 60 x 40CM PARA REGISTRO DE TELECOMUNICACIÓNES
ESCALA 1:5

0 0.10 0.50
0.65 0.65 0.75
1:10

63_DART_DET_SIOP-E-TUR-OB-LP-0965-2026.dwg

JALISCO
GOBIERNO DEL ESTADO

UBICACIÓN:



NOTAS:

SIMBOLOGÍA

- CAMBIO DE ACABADO
- CAMBIO DE NIVEL
- LÍNEA DE SECCIÓN
- NPT+ 0.00 NIVEL PLANTA
- NPT+ 0.00 NIVEL SECCIÓN | ALZADO
- PENDIENTE PENDIENTE
- ÁRBOL EXISTENTE
- ÁRBOL TRASPLANTE
- ÁRBOL PROPUESTO
- ÁREA VERDE
- ACCESO VEHICULAR
- LÍNEA DE ESTADO ACTUAL
- LÍMITE DE INTERVENCIÓN
- POSTE CFE
- POSTE TELEFONO
- REGISTRO CIRCULAR
- REGISTRO CUADRADO
- LUMINARIA DE PISO
- LUMINARIA PUNTA POSTE
- LUMINARIA VEHICULAR
- BANCA
- **NPT** NIVEL DE PISO TERMINADO
- **NLIT** NIVEL LECHO INFERIOR DE TRABE
- **NLSC** NIVEL LECHO SUPERIOR DE CORNISA
- **NLIC** NIVEL LECHO INFERIOR DE CORNISA
- **NP** NIVEL DE PRETIL
- **NLSD** NIVEL LECHO SUPERIOR DALA
- **NLIL** NIVEL LECHO INFERIOR LOSA
- **NLSL** NIVEL LECHO SUPERIOR LOSA
- **NB** NIVEL DE BANQUETA
- **BAP** BAJADA DE AGUA PLUVIAL
- **BAN** BAJADA AGUAS NEGRAS

AUTORIZACIÓN:

Arq. Douglas Rodríguez Perea
Director General de Arquitectura y Urbanismo

Arq. Daniel Benitez Núñez
Director de Diseño Urbano

DATOS GENERALES:

Localización: C. Morelos
Municipio: Puerto Vallarta, Jalisco.

PROYECTO:

Construcción de cruceros seguros, guarniciones, mobiliario, señalamiento, banquetas e iluminación para la consolidación del Distrito de Arte en la calle Morelos, de calle Abasolo a Jesús Langarica, en la cabecera municipal de Puerto Vallarta, Jalisco.

CONTENIDO:

DETALLES DE REGISTROS

ESCALA:	FECHA:	CLAVE DE PLANO:
INDICADA	Nov. 2026	DET_04

Infraestructura y Obra Pública

DISTRITO DE ARTE PUERTO VALLARTA, JALISCO. SIOP-E-TUR-OB-LP-0965-2026



01 IMAGEN OBJETIVO
S/E

63_DART_DET_SIOP-E-TUR-OB-LP-0965-2026.dwg

JALISCO
GOBIERNO DEL ESTADO

UBICACIÓN:



NOTAS:

SIMBOLOGÍA

- CAMBIO DE ACABADO
- CAMBIO DE NIVEL
- LÍNEA DE SECCIÓN
- NPT+ 0.00 — NIVEL PLANTA
- NPT+ 0.00 / NTT+ 0.00 — NIVEL SECCIÓN | ALZADO
- PENDIENTE — PENDIENTE
- ÁRBOL EXISTENTE
- ÁRBOL TRASPLANTE
- ÁRBOL PROPUESTO
- ÁREA VERDE
- ACCESO VEHICULAR
- LÍNEA DE ESTADO ACTUAL
- LÍMITE DE INTERVENCIÓN
- POSTE CFE
- POSTE TELEFONO
- REGISTRO CIRCULAR
- REGISTRO CUADRADO
- LUMINARIA DE PISO
- LUMINARIA PUNTA POSTE
- LUMINARIA VEHICULAR
- BANCA
- **NPT** — NIVEL DE PISO TERMINADO
- **NLIT** — NIVEL LECHO INFERIOR DE TRABE
- **NLSC** — NIVEL LECHO SUPERIOR DE CORNISA
- **NLIC** — NIVEL LECHO INFERIOR DE CORNISA
- **NP** — NIVEL DE PRETIL
- **NLSD** — NIVEL LECHO SUPERIOR DALA
- **NLIL** — NIVEL LECHO INFERIOR LOSA
- **NLSL** — NIVEL LECHO SUPERIOR LOSA
- **NB** — NIVEL DE BANQUETA
- **BAP** — BAJADA DE AGUA PLUVIAL
- **BAN** — BAJADA AGUAS NEGRAS

AUTORIZACIÓN:

Arq. Douglas Rodriguez Perea
Director General de Arquitectura y Urbanismo

Arq. Daniel Benitez Núñez
Director de Diseño Urbano

DATOS GENERALES:

Localización: C. Morelos
Municipio: Puerto Vallarta, Jalisco.

PROYECTO:

Construcción de cruceros seguros, guarniciones, mobiliario, señalamiento, banquetas e iluminación para la consolidación del Distrito de Arte en la calle Morelos, de calle Abasolo a Jesús Langarica, en la cabecera municipal de Puerto Vallarta, Jalisco.

CONTENIDO:

IMAGEN OBJETIVO

ESCALA:	FECHA:	CLAVE DE PLANO:
S/E	Nov. 2026	DET_05

Infraestructura y Obra Pública

DISTRITO DE ARTE PUERTO VALLARTA, JALISCO. SIOP-E-TUR-OB-LP-0965-2026