
SIMBOLOGIA ACCESORIOS ALBERCA OLIMPICA

No.	PLANTA	CORTE	DESCRIPCIÓN	UNIDAD	CANT.
01			BOQ, DE IMPULSION MULTIFLOW COD, 00330	PZA.	60
02			BOQ,DE ASPIRACION COD, 41521	PZA.	20
03			DESNATADOR P/LINER COD, 11309	PZA.	28

EQUIPOS EN CTO, MAQ - ALBERCA OLIMPICA


No.	DESCRIPCIÓN	CODIGO	UNIDAD	CANT.
A	MOTOBOMBA STORM 150ST 15HP 3FASE 3x208-230/400V 36-40/18A 60Hz MCA STORM		PZA.	03
B	FILTRO DE ARENA CARIBBEAN 2G, 79", 6" MOD 790C2G MCA INTER WATER		PZA.	03

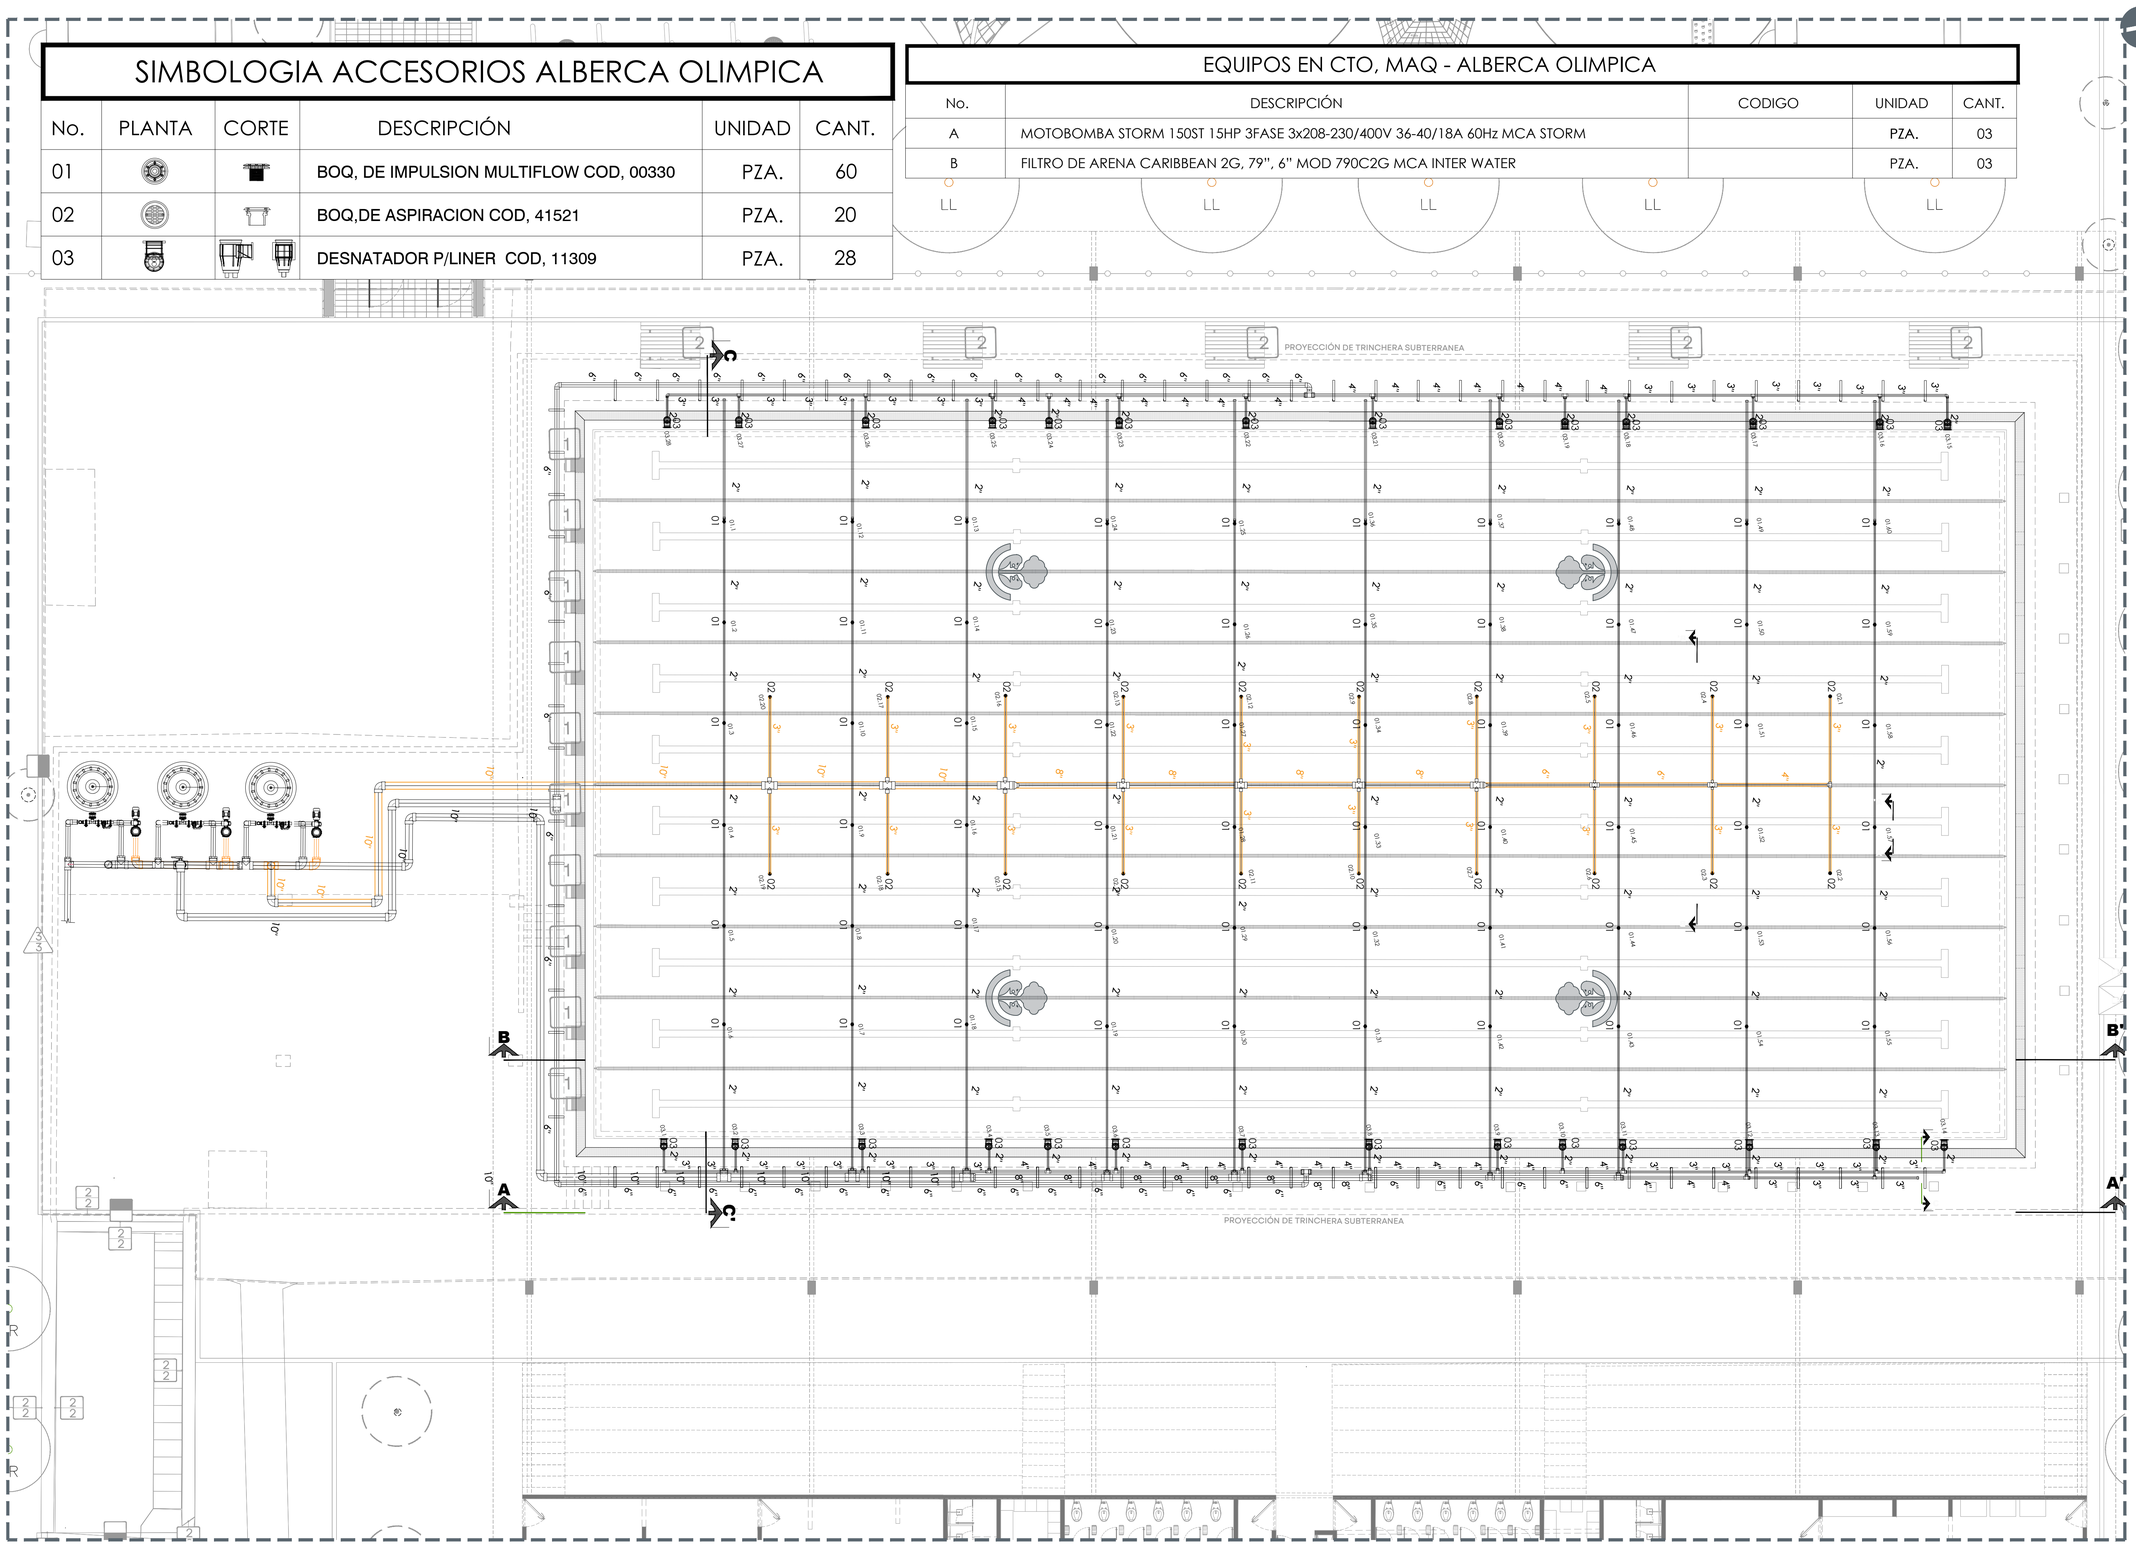

01 PLANTA GENERAL
ESCALA 1:1000

JALISCO
GOBIERNO DEL ESTADO

UBICACIÓN:

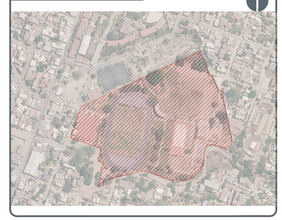

NOTAS:

1.- Toda la tubería será de PVC hid c.40

2.- Todos los diametros de las tuberias estan expresados en pulgadas

3.- Las dimensiones de los accesorio son tomado en obra a partir de corona de alberca & vanos internos

Boquilla de Aspiracion (Fondos) anti-atrape, en plastico abs conexion 3" nivel de instalacion -1.51 (LOSA/ALBERCA 20 pzas)

Boquilla de Impulsion multiflow acc, para roscar - conexion de 2", nivel de instalacion -1.51 (LOSA/ALBERCA 60 pzas)

Desnatadores de boca standar conexion de 2" para liner con brida, nivel de instalacion +-0.00 (CORONA/ALBERCA 28 pzas)

Línea de Fondo

Línea de Desnatador

Línea de Retorno Alberca

AUTORIZACIÓN:

M.I. Joel Iván Zúñiga Gosálvez
Director General de Proyectos de Ingeniería

Ing. Raúl Fletes López
Director de Proyectos Hidráulicos

DATOS GENERALES:

Localización: Puerto Vallarta, Jalisco.

Municipio: Puerto Vallarta, Jalisco.

PROYECTO:

Construcción de obra mecánica y equipamiento para la alberca de la unidad deportiva Alfonso Díaz Santos, municipio de Puerto Vallarta, Jalisco.

CONTENIDO:


PLANTA GENERAL DE ARREGLO DE TUBERÍAS ACABADOS

ESCALA:	FECHA:	CLAVE DE PLANO:
1:1000	Nov. 2026	PG-AO-01

Infraestructura y Obra Pública


REHABILITACIÓN UNIDAD DEPORTIVA ALFONSO DIAZ SANTOS, PUERTO VALLARTA.SIOP-E-DRE-OB-LP-0977-2026

01 PLANTA GENERAL
ESCALA 1:1000

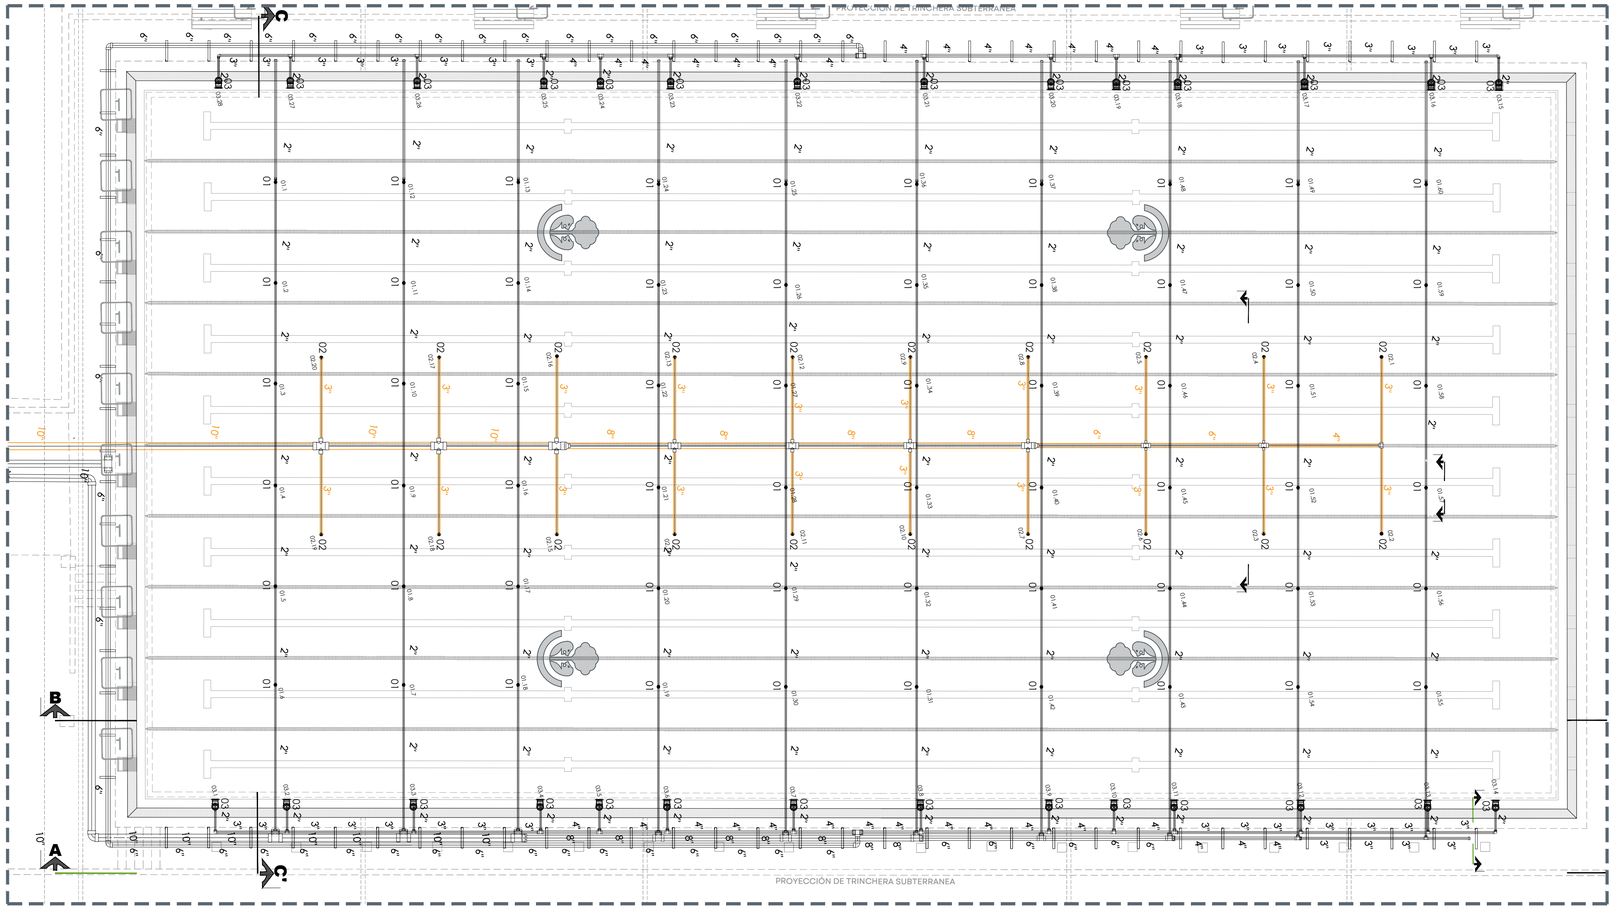


DETALLE ACCESORIOS 01

BOQUILLA DE IMPUSION MULTIFLOW
PARA LINNER CODIGO 00330

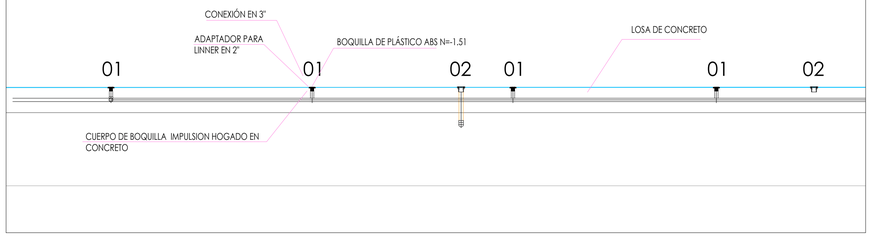


DETALLE ACCESORIOS 02

BOQUILLA DE ASPIRACION / IMPULSION
PARA LINNER CODIGO 41521

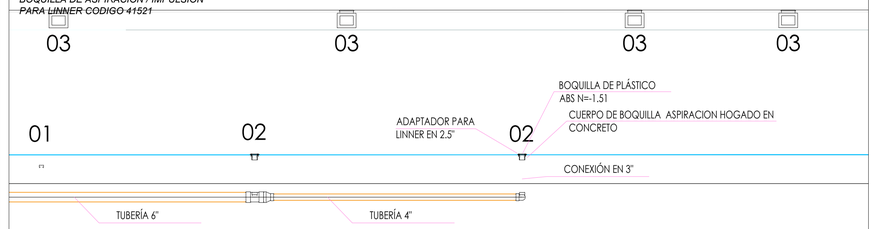

DETALLE ACCESORIOS 03

DESNATADOR-STANDAR
PARA LINNER CODIGO 11309

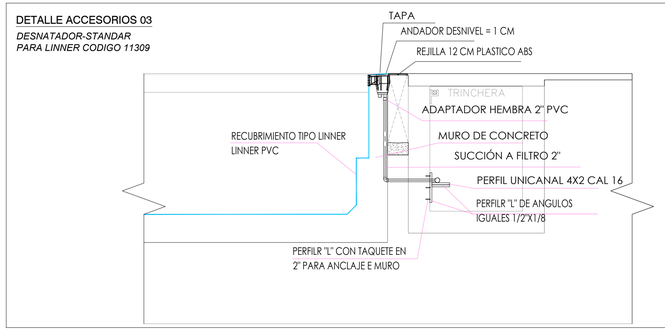

SIMBOLOGIA ACCESORIOS ALBERCA OLIMPICA

No.	PLANTA	CORTE	DESCRIPCIÓN	UNIDAD	CANT.
01			BOQ, DE IMPULSION MULTIFLOW COD, 00330	PZA.	60
02			BOQ,DE ASPIRACION COD, 41521	PZA.	20
03			DESNATADOR P/LINER COD, 11309	PZA.	28

JALISCO
GOBIERNO DEL ESTADO

UBICACIÓN:



NOTAS:

1.- Toda la tubería será de PVC hid c.40

2.- Todos los diametros de las tuberias estan expresados en pulgadas

3.- Las dimensiones de los accesorio son tomado en obra a partir de corona de alberca & vanos internos

AUTORIZACIÓN:

M.I. Joel Iván Zúñiga Gosálvez
Director General de Proyectos de Ingeniería

Ing. Raúl Fletes López
Director de Proyectos Hidráulicos

DATOS GENERALES:

Localización: Puerto Vallarta, Jalisco.
Municipio: Puerto Vallarta, Jalisco.

PROYECTO:

Construcción de obra mecánica y equipamiento para la alberca de la unidad deportiva Alfonso Díaz Santos, municipio de Puerto Vallarta, Jalisco.

CONTENIDO:


PLANTA GENERAL DE ARREGLO DE TUBERÍAS ACABADOS

ESCALA:	FECHA:	CLAVE DE PLANO:
1:1000	Nov. 2026	AO-02

Infraestructura y Obra Pública

REHABILITACIÓN UNIDAD DEPORTIVA ALFONO DIAZ SANTOS, PUERTO VALLARTA-SIOP-E-DRE-OB-LP-0977-2026

01 PLANTA GENERAL
ESCALA 1:1000

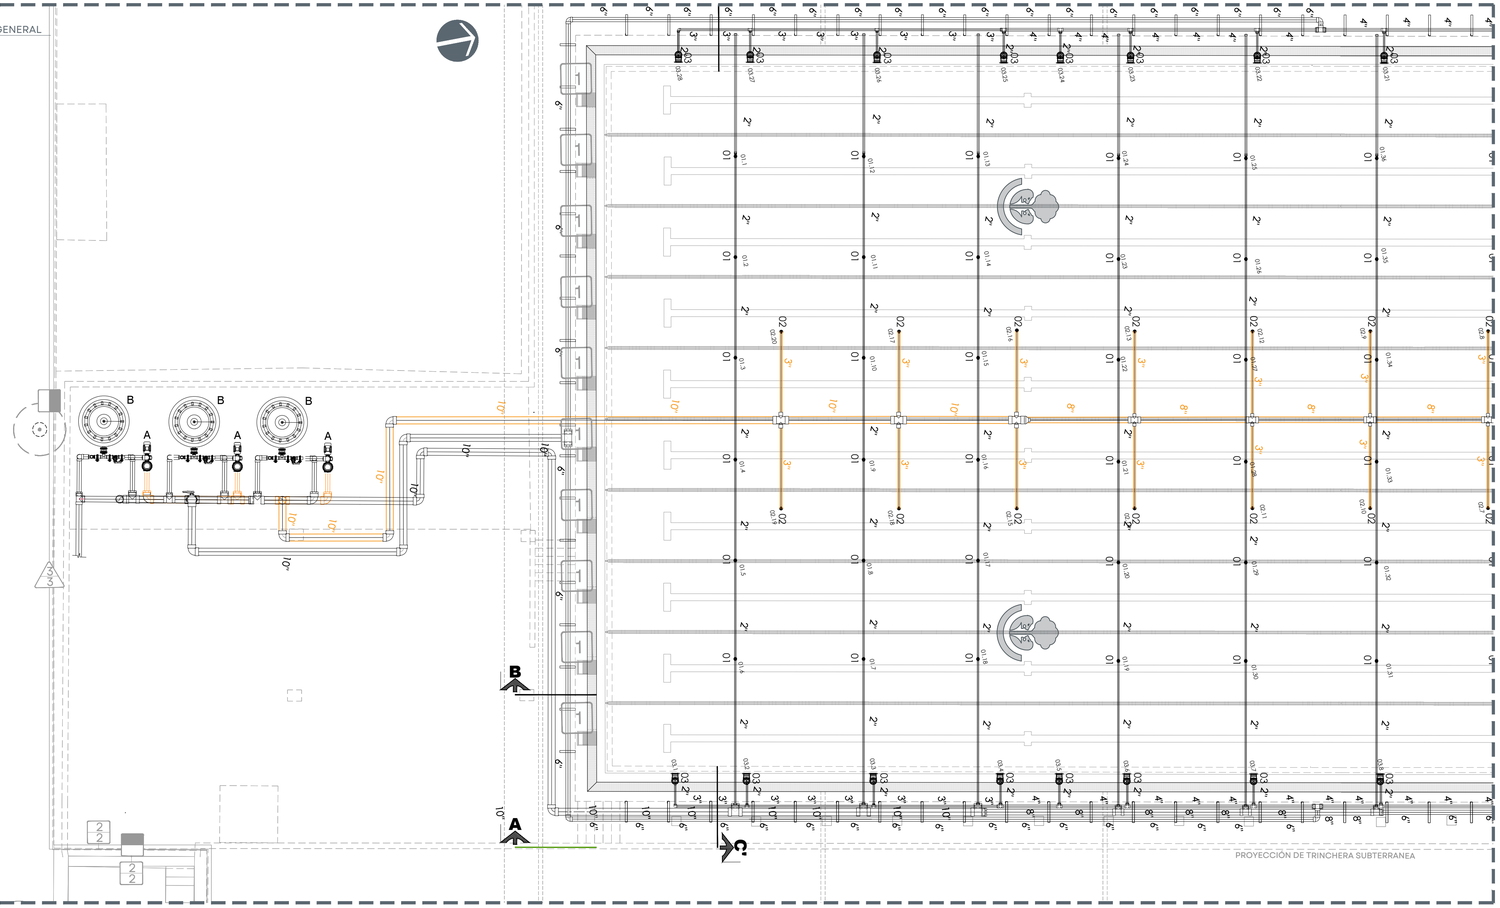


SIMBOLOGIA ACCESORIOS ALBERCA OLIMPICA

No.	PLANTA	CORTE	DESCRIPCIÓN	UNIDAD	CANT.
01			BOQ, DE IMPULSION MULTIFLOW COD, 00330	PZA.	60
02			BOQ,DE ASPIRACION COD, 41521	PZA.	20
03			DESNATADOR P/LINER COD, 11309	PZA.	28


EQUIPOS EN CTO, MAQ - ALBERCA OLIMPICA

No.	DESCRIPCIÓN	CODIGO	UNIDAD	CANT.
A	MOTOBOMBA AQUAPAK SUPRA 6 25HP 3F230/460		PZA.	03
B	FILTRO DE ARENA MEDITERRANEO 2G, 860M3-86 8" DE ALTA VELOCIDAD		PZA.	03
B	BOMBA DE CALOR INTER HEAT ULTIMATE 170 MIL BTU'		PZA.	12

ALZADO FRONTAL DE FILTROS

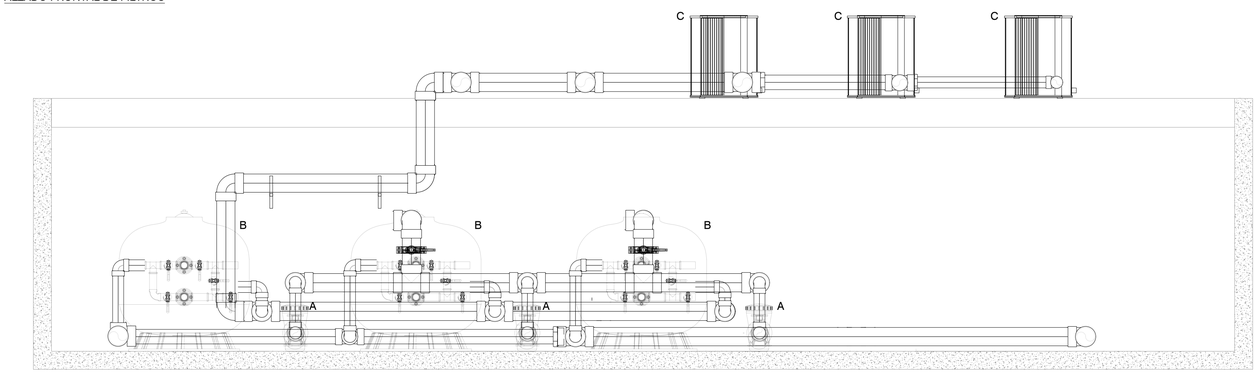


PLANTA DE DISTRIBUCIÓN DE BOMBAS DE CALOR

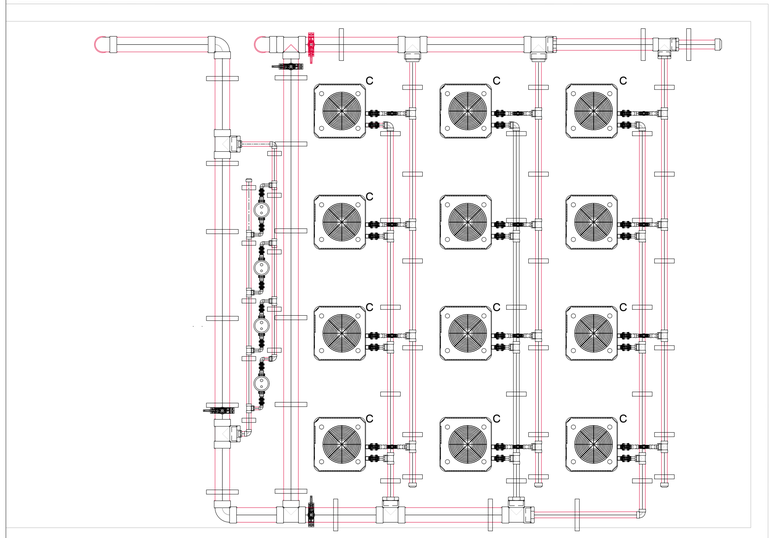

JALISCO
GOBIERNO DEL ESTADO

UBICACIÓN:

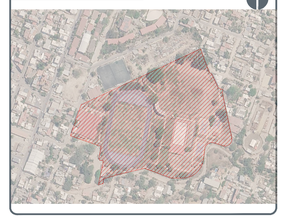

NOTAS:

1.- Toda la tubería será de PVC hid c.40

2.- Todos los diametros de las tuberias estan expresados en pulgadas

3.- Las dimensiones de los accesorio son tomado en obra a partir de corona de alberca & vanos internos

AUTORIZACIÓN:

M.I. Joel Iván Zúñiga Gosálvez
Director General de Proyectos de Ingeniería

Ing. Raúl Fletes López
Director de Proyectos Hidráulicos

DATOS GENERALES:

Localización: Puerto Vallarta, Jalisco.

Municipio: Puerto Vallarta, Jalisco.

PROYECTO:

Construcción de obra mecánica y equipamiento para la alberca de la unidad deportiva Alfonso Díaz Santos, municipio de Puerto Vallarta, Jalisco.


CONTENIDO:

PLANTA Y ALZADO DE EQUIPAMIENTO

ESCALA:	FECHA:	CLAVE DE PLANO:
1:1000	Nov. 2026	AO-03

Infraestructura y Obra Pública

REHABILITACIÓN UNIDAD DEPORTIVA ALFONO DIAZ SANTOS, PUERTO VALLARTA.SIOP-E-DRE-OB-LP-0977-2026

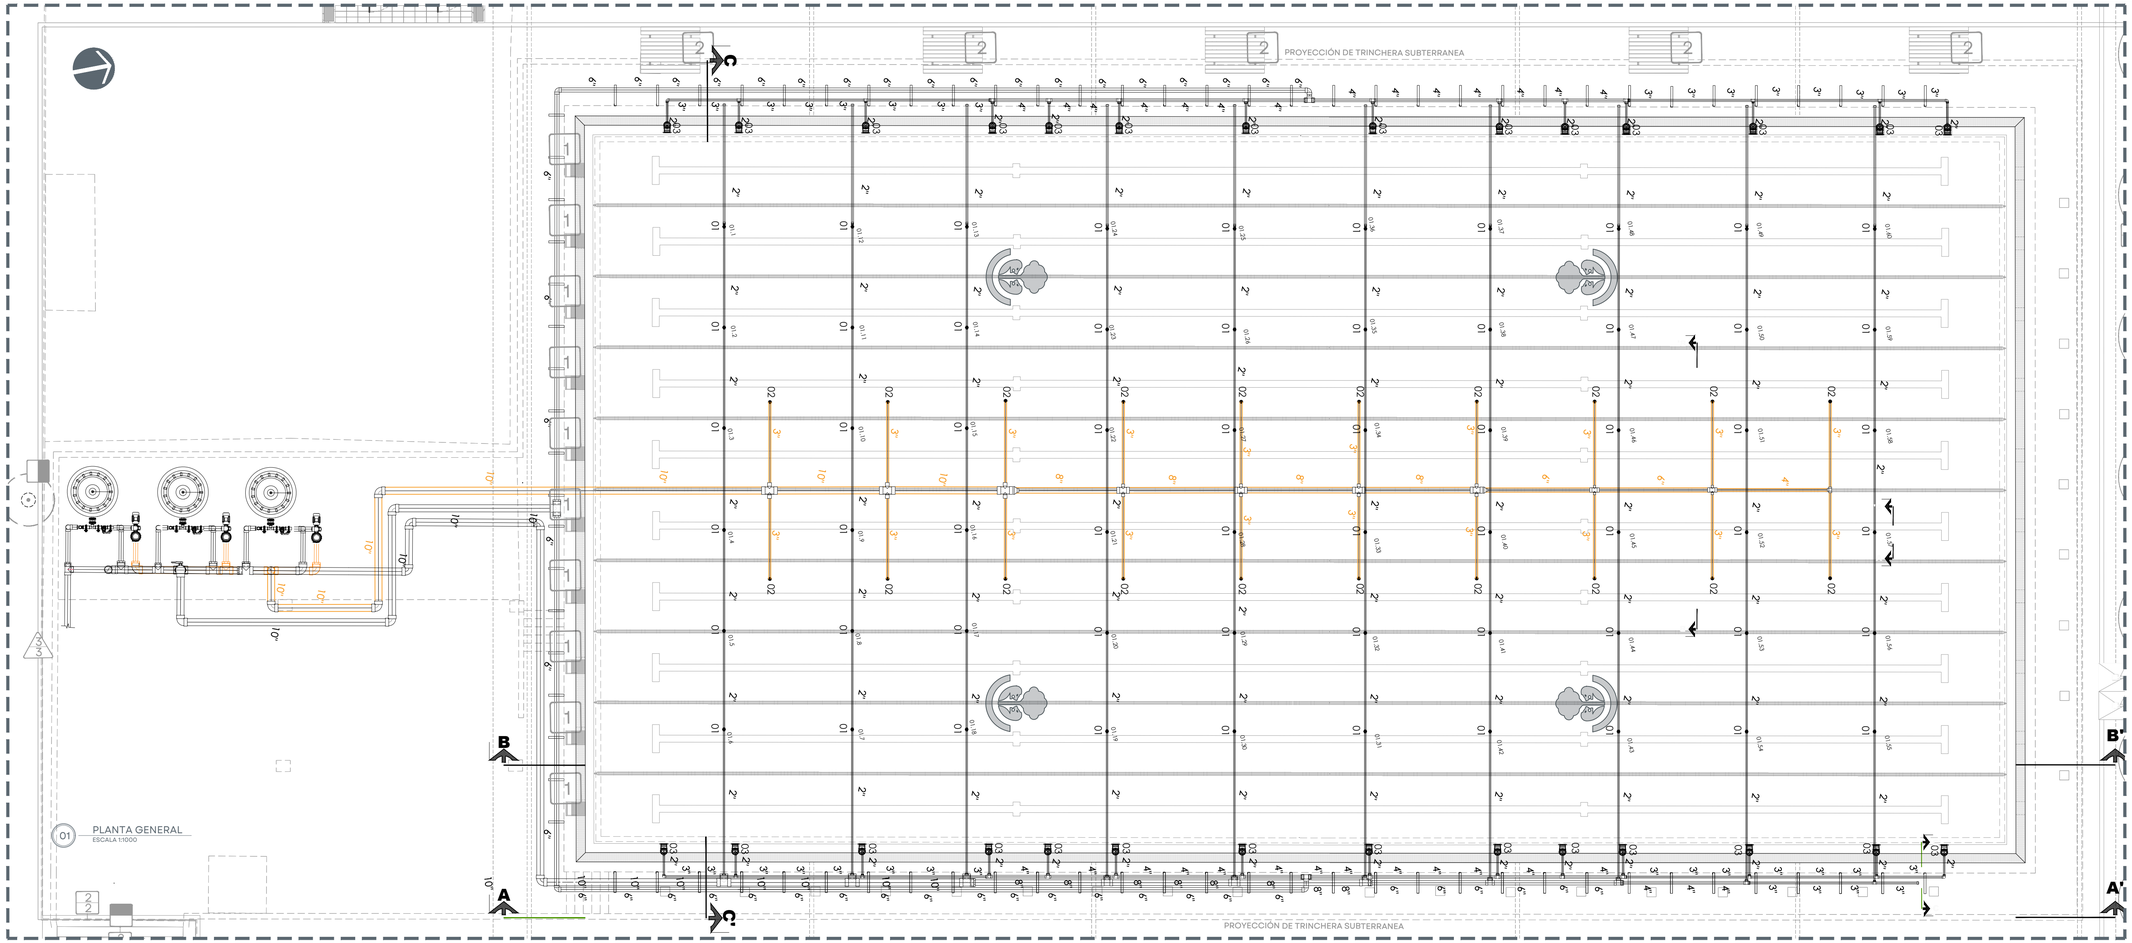

CUADRO DE CONSTRUCCION: BOQUILLAS DE IMPULSIÓN

LADO EST	LADO PV	RUMBO	DISTANCIA	V	COORDENADAS Y	COORDENADAS X
				01.1	2,284,586.0523	477,579.8680
01.1	01.2	S 79°04'00.82" E	3.579	01.2	2,284,585.3735	477,583.3822
01.2	01.3	S 79°04'00.82" E	3.573	01.3	2,284,584.6959	477,586.8900
01.3	01.4	S 79°04'00.82" E	3.619	01.4	2,284,584.0095	477,590.4433
01.4	01.5	S 79°04'00.82" E	3.580	01.5	2,284,583.3305	477,593.9582
01.5	01.6	S 79°04'00.82" E	3.497	01.6	2,284,582.6673	477,597.3915
01.6	01.7	N 10°55'59.18" E	4.553	01.7	2,284,587.1379	477,598.2551
01.7	01.8	N 79°04'00.83" W	3.497	01.8	2,284,587.8011	477,594.8217
01.8	01.9	N 79°04'00.83" W	3.580	01.9	2,284,588.4800	477,591.3069
01.9	01.10	N 79°04'00.82" W	3.619	01.10	2,284,589.1664	477,587.7536
01.10	01.11	N 79°04'00.82" W	3.573	01.11	2,284,589.8440	477,584.2457
01.11	01.12	N 79°04'00.82" W	3.579	01.12	2,284,590.5228	477,580.7316
01.12	01.13	N 10°55'59.18" E	4.063	01.13	2,284,594.5117	477,581.5021
01.13	01.14	S 79°04'00.82" E	3.579	01.14	2,284,593.8329	477,585.0163
01.14	01.15	S 79°04'00.82" E	3.573	01.15	2,284,593.1553	477,588.5241
01.15	01.16	S 79°04'00.83" E	3.619	01.16	2,284,592.4689	477,592.0774
01.16	01.17	S 79°04'00.82" E	3.580	01.17	2,284,591.7900	477,595.5923
01.17	01.18	S 79°04'00.82" E	3.497	01.18	2,284,591.1267	477,599.0256
01.18	01.19	N 11°39'30.20" E	4.982	01.19	2,284,596.0063	477,600.0324
01.19	01.20	N 79°04'12.08" W	3.497	01.20	2,284,596.6694	477,596.5990
01.20	01.21	N 79°04'00.82" W	3.580	01.21	2,284,597.3483	477,593.0842
01.21	01.22	N 79°04'00.82" W	3.619	01.22	2,284,598.0347	477,589.5309
01.22	01.23	N 79°04'00.82" W	3.573	01.23	2,284,598.7123	477,586.0231
01.23	01.24	N 79°04'00.82" W	3.579	01.24	2,284,599.3912	477,582.5089
01.24	01.25	N 10°55'59.18" E	4.521	01.25	2,284,603.8300	477,583.3663
01.25	01.26	S 79°04'00.82" E	3.579	01.26	2,284,603.1511	477,586.8805
01.26	01.27	S 79°04'00.82" E	3.573	01.27	2,284,602.4735	477,590.3883
01.27	01.28	S 79°04'00.82" E	3.619	01.28	2,284,601.7871	477,593.9417
01.28	01.29	S 79°04'00.83" E	3.580	01.29	2,284,601.1082	477,597.4565
01.29	01.30	S 79°04'00.82" E	3.497	01.30	2,284,600.4450	477,600.8898

CUADRO DE CONSTRUCCION: BOQUILLAS DE IMPULSIÓN

LADO EST	LADO PV	RUMBO	DISTANCIA	V	COORDENADAS Y	COORDENADAS X
01.30	01.31	N 10°55'59.18" E	4.644	01.31	2,284,605.0047	477,601.7706
01.31	01.32	N 79°04'00.82" W	3.497	01.32	2,284,605.6679	477,598.3373
01.32	01.33	N 79°04'00.83" W	3.580	01.33	2,284,606.3469	477,594.8225
01.33	01.34	N 79°04'00.82" W	3.619	01.34	2,284,607.0333	477,591.2691
01.34	01.35	N 79°04'00.82" W	3.573	01.35	2,284,607.7109	477,587.7613
01.35	01.36	N 79°04'00.83" W	3.579	01.36	2,284,608.3897	477,584.2471
01.36	01.37	N 10°55'59.18" E	4.431	01.37	2,284,612.7406	477,585.0876
01.37	01.38	S 79°04'00.82" E	3.579	01.38	2,284,612.0617	477,588.6017
01.38	01.39	S 79°04'00.82" E	3.573	01.39	2,284,611.3841	477,592.1096
01.39	01.40	S 79°04'00.82" E	3.619	01.40	2,284,610.6977	477,595.6629
01.40	01.41	S 79°04'00.82" E	3.580	01.41	2,284,610.0188	477,599.1777
01.41	01.42	S 79°04'00.82" E	3.497	01.42	2,284,609.3556	477,602.6111
01.42	01.43	N 10°55'59.18" E	4.558	01.43	2,284,613.8313	477,603.4756
01.43	01.44	N 79°04'00.83" W	3.497	01.44	2,284,614.4945	477,600.0423
01.44	01.45	N 79°04'00.82" W	3.580	01.45	2,284,615.1735	477,596.5275
01.45	01.46	N 79°04'00.82" W	3.619	01.46	2,284,615.8599	477,592.9741
01.46	01.47	N 79°04'00.82" W	3.573	01.47	2,284,616.5375	477,589.4663
01.47	01.48	N 79°04'00.82" W	3.579	01.48	2,284,617.2163	477,585.9522
01.48	01.49	N 10°55'59.18" E	4.548	01.49	2,284,621.6816	477,586.8147
01.49	01.50	S 79°04'00.82" E	3.579	01.50	2,284,621.0027	477,590.3289
01.50	01.51	S 79°04'00.83" E	3.573	01.51	2,284,620.3251	477,593.8367
01.51	01.52	S 79°04'00.82" E	3.619	01.52	2,284,619.6387	477,597.3900
01.52	01.53	S 79°04'00.82" E	3.580	01.53	2,284,618.9598	477,600.9049
01.53	01.54	S 79°04'00.83" E	3.497	01.54	2,284,618.2966	477,604.3382
01.54	01.55	N 10°55'59.18" E	4.541	01.55	2,284,622.7554	477,605.1995
01.55	01.56	N 79°04'00.82" W	3.497	01.56	2,284,623.4186	477,601.7662
01.56	01.57	N 79°04'00.82" W	3.580	01.57	2,284,624.0975	477,598.2513
01.57	01.58	N 79°04'00.82" W	3.619	01.58	2,284,624.7839	477,594.6980
01.58	01.59	N 79°04'00.82" W	3.573	01.59	2,284,625.4615	477,591.1902
01.59	01.60	N 79°04'00.83" W	3.579	01.60	2,284,626.1404	477,587.6760

LONGITUD = 219.316 m

SIMBOLOGIA ACCESORIOS ALBERCA OLIMPICA

No.	PLANTA	CORTE	DESCRIPCIÓN	UNIDAD	CANT.
01			BOQ, DE IMPULSION MULTIFLOW COD, 00330	PZA.	60
02			BOQ,DE ASPIRACION COD, 41521	PZA.	20
03			DESNATADOR P/LINER COD, 11309	PZA.	28

EQUIPOS EN CTO, MAQ - ALBERCA OLIMPICA

No.		CODIGO	UNIDAD	CANT.
A	MOTOBOMBA AQUAPAK SUPRA 6 25HP 3F230/460		PZA.	03
B	FILTRO DE ARENA MEDITERRANEO 2G, 860M3-86 8" DE ALTA VELOCIDAD		PZA.	03
B	BOMBA DE CALOR INTER HEAT ULTIMATE 170 MIL BTU'		PZA.	12

JALISCO
GOBIERNO DEL ESTADO

UBICACIÓN:



NOTAS:

1.- Toda la tubería será de PVC hid c.40

2.- Todos los diametros de las tuberias estan expresados en pulgadas

3.- Las dimensiones de los accesorio son tomado en obra a partir de corona de alberca & vanos internos

Boquilla de Aspiracion (Fondos) anti-atrape, en plastico abs conexion 3" nivel de instalacion -1.51 (LOSA/ALBERCA 20 pzas)

Boquilla de Impulsion multiflow acc, para roscar - conexion de 2", nivel de instalacion -1.51 (LOSA/ALBERCA 60 pzas)

Desnatadores de boca standar conexion de 2" para liner con brida, nivel de instalacion +-0.00 (CORONA/ALBERCA 28 pzas)

Línea de Fondo

Línea de Desnatador

Línea de Retorno Alberca

REHABILITACIÓN UNIDAD DEPORTIVA ALFONO DIAZ SANTOS, PUERTO VALLARTA.SIOP-E-DRE-OB-LP-0977-2026

AUTORIZACIÓN:

M.I. Joel Iván Zúñiga Gosálvez
Director General de Proyectos de Ingeniería

Ing. Raúl Fletes López
Director de Proyectos Hidráulicos

DATOS GENERALES:

Localización: Puerto Vallarta, Jalisco.

Municipio: Puerto Vallarta, Jalisco.

PROYECTO:


Construcción de obra mecánica y equipamiento para la alberca de la unidad deportiva Alfonso Díaz Santos, municipio de Puerto Vallarta, Jalisco.

CONTENIDO:

CUADRO DE CONSTRUCCIÓN DE BOQUILLAS DE IMPULSIÓN

ESCALA:	FECHA:	CLAVE DE PLANO:
1:1000	Nov. 2026	AO-04

Infraestructura y Obra Pública

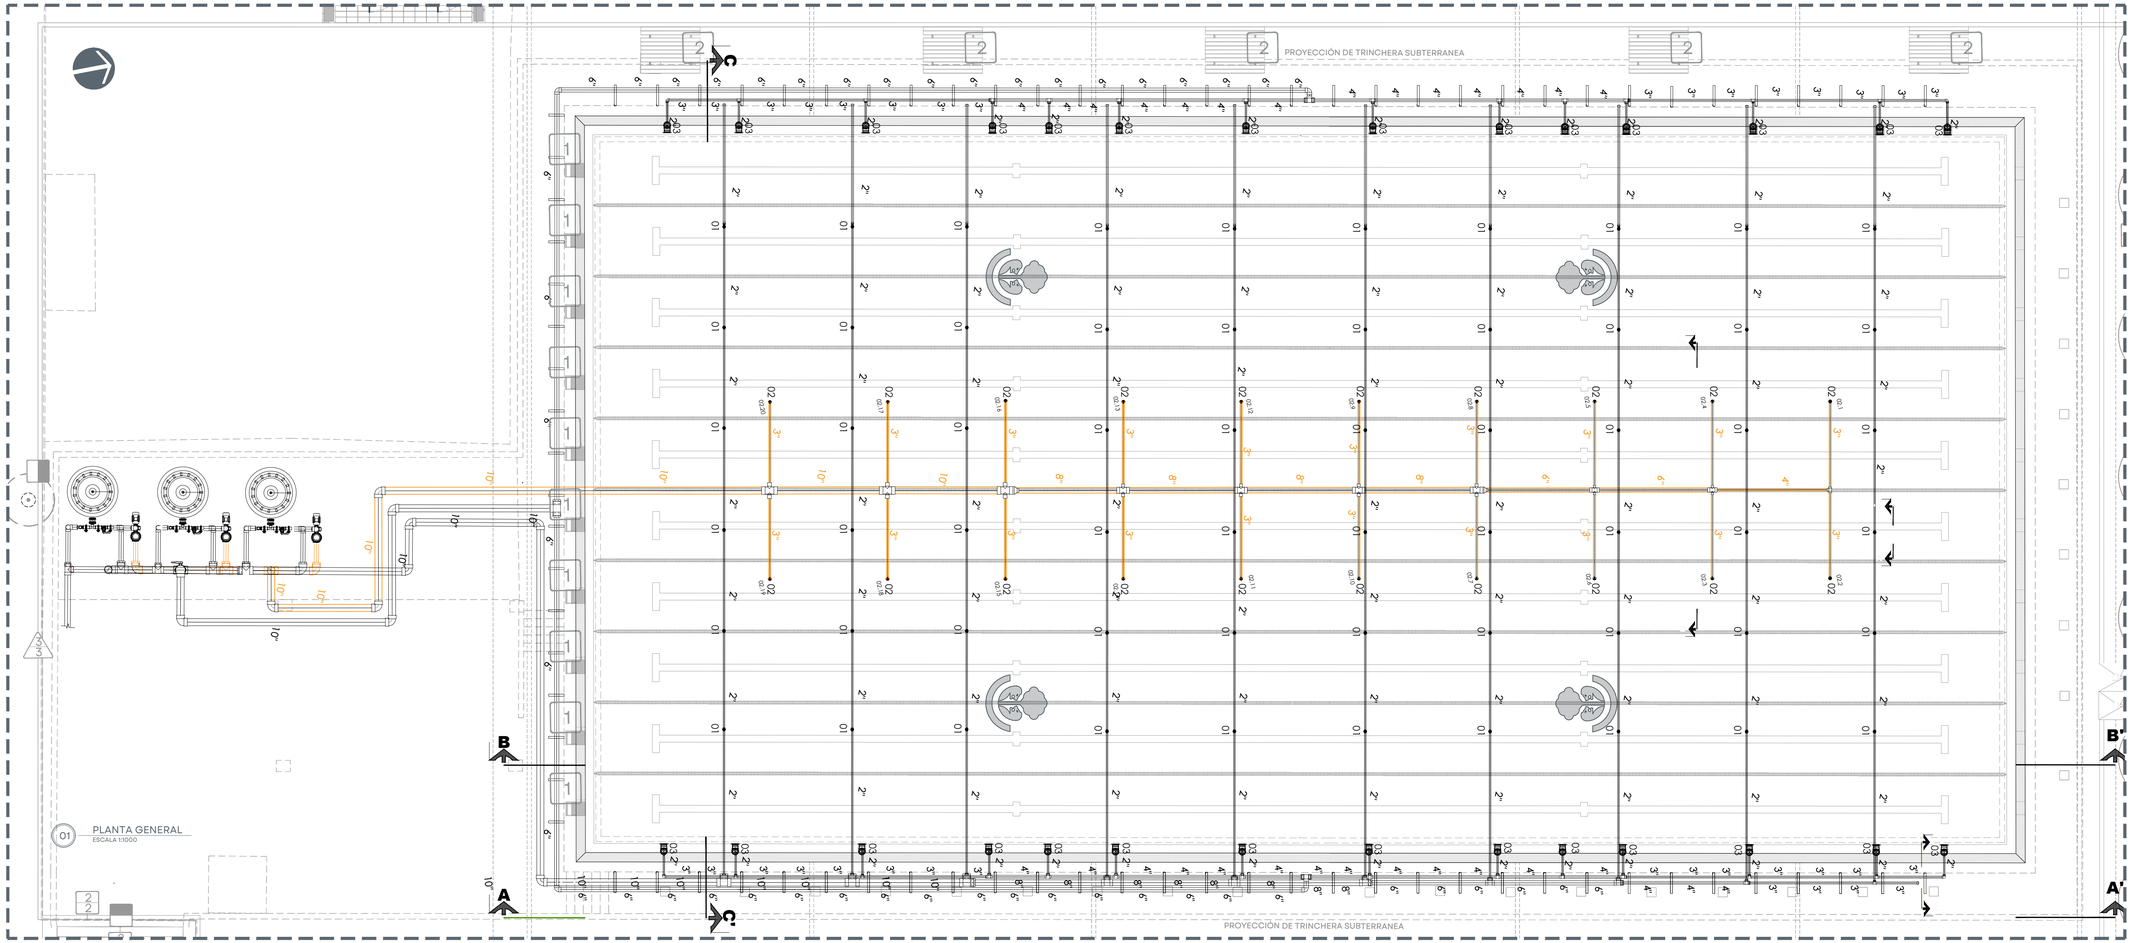

CUADRO DE CONSTRUCCION: BOQUILLAS DE ASPIRACIÓN

LADO EST	LADO PV	RUMBO	DISTANCIA	V	COORDENADAS Y	COORDENADAS X
				02.1	2,284,623.4238	477,593.3899
02.1	02.2	S 79°06'26.23" E	6.279	02.2	2,284,622.2373	477,599.5555
02.2	02.3	S 10°52'22.78" W	4.182	02.3	2,284,618.1305	477,598.7666
02.3	02.4	N 79°02'51.40" W	6.280	02.4	2,284,619.3237	477,592.6011
02.4	02.5	S 10°52'00.77" W	4.184	02.5	2,284,615.2145	477,591.8123
02.5	02.6	S 79°04'07.75" E	6.279	02.6	2,284,614.0237	477,597.9778
02.6	02.7	S 10°52'22.78" W	4.182	02.7	2,284,609.9169	477,597.1889
02.7	02.8	N 79°04'07.75" W	6.279	02.8	2,284,611.1076	477,591.0234
02.8	02.9	S 10°52'44.82" W	4.180	02.9	2,284,607.0032	477,590.2346
02.9	02.10	S 79°02'51.40" E	6.280	02.10	2,284,605.8100	477,596.4001
02.10	02.11	S 10°52'22.78" W	4.182	02.11	2,284,601.7032	477,595.6112
02.11	02.12	N 79°02'51.40" W	6.280	02.12	2,284,602.8963	477,589.4457
02.12	02.13	S 10°52'22.78" W	4.182	02.13	2,284,598.7895	477,588.6569
02.13	02.14	S 79°01'35.07" E	6.280	02.14	2,284,597.5940	477,594.8224
02.14	02.15	S 10°52'44.82" W	4.180	02.15	2,284,593.4895	477,594.0336
02.15	02.16	N 79°02'51.40" W	6.320	02.16	2,284,594.6902	477,587.8290
02.16	02.17	S 10°25'53.06" W	4.186	02.17	2,284,590.5735	477,587.0711
02.17	02.18	S 79°04'31.96" E	6.296	02.18	2,284,589.3803	477,593.2528
02.18	02.19	S 10°59'16.12" W	4.181	02.19	2,284,585.2759	477,592.4559
02.19	02.20	N 79°04'07.75" W	6.279	02.20	2,284,586.4667	477,586.2903

LONGITUD = 100.491 m

SIMBOLOGIA ACCESORIOS ALBERCA OLIMPICA


No.	PLANTA	CORTE	DESCRIPCIÓN	UNIDAD	CANT.
01			BOQ, DE IMPULSION MULTIFLOW COD, 00330	PZA.	60
02			BOQ,DE ASPIRACION COD, 41521	PZA.	20
03			DESNATADOR P/LINER COD, 11309	PZA.	28

EQUIPOS EN CTO, MAQ - ALBERCA OLIMPICA

No.		CODIGO	UNIDAD	CANT.
A	MOTOBOMBA AQUAPAK SUPRA 6 25HP 3F230/460		PZA.	03
B	FILTRO DE ARENA MEDITERRANEO 2G, 860M3-86 8" DE ALTA VELOCIDAD		PZA.	03
B	BOMBA DE CALOR INTER HEAT ULTIMATE 170 MIL BTU'		PZA.	12

JALISCO
GOBIERNO DEL ESTADO

UBICACIÓN:

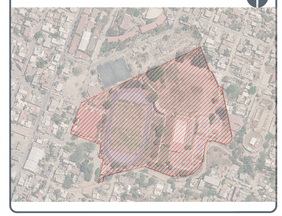

NOTAS:

1.- Toda la tubería será de PVC hid c.40

2.- Todos los diametros de las tuberias estan expresados en pulgadas

3.- Las dimensiones de los accesorio son tomado en obra a partir de corona de alberca & vanos internos

Boquilla de Aspiracion (Fondos) anti-atrape, en plastico abs conexion 3" nivel de instalacion -1.51 (LOSA/ALBERCA 20 pzas)

Boquilla de Impulsion multiflow acc, para roscar - conexion de 2", nivel de instalacion -1.51 (LOSA/ALBERCA 60 pzas)

Desnatadores de boca standar conexion de 2" para liner con brida, nivel de instalacion +-0.00 (CORONA/ALBERCA 28 pzas)

Línea de Fondo

Línea de Desnatador

Línea de Retorno Alberca

REHABILITACIÓN UNIDAD DEPORTIVA ALFONO DIAZ SANTOS, PUERTO VALLARTA.SIOP-E-DRE-OB-LP-0977-2026

AUTORIZACIÓN:

M.I. Joel Iván Zúñiga Gosálvez
Director General de Proyectos de Ingeniería

Ing. Raúl Fletes López
Director de Proyectos Hidráulicos

DATOS GENERALES:

Localización: Puerto Vallarta, Jalisco.
Municipio: Puerto Vallarta, Jalisco.

PROYECTO:


Construcción de obra mecánica y equipamiento para la alberca de la unidad deportiva Alfonso Díaz Santos, municipio de Puerto Vallarta, Jalisco.

CONTENIDO:

CUADRO DE CONSTRUCCIÓN DE BOQUILLAS DE ASPIRACIÓN

ESCALA:	FECHA:	CLAVE DE PLANO:
1:1000	Nov. 2026	AO-05

Infraestructura y Obra Pública

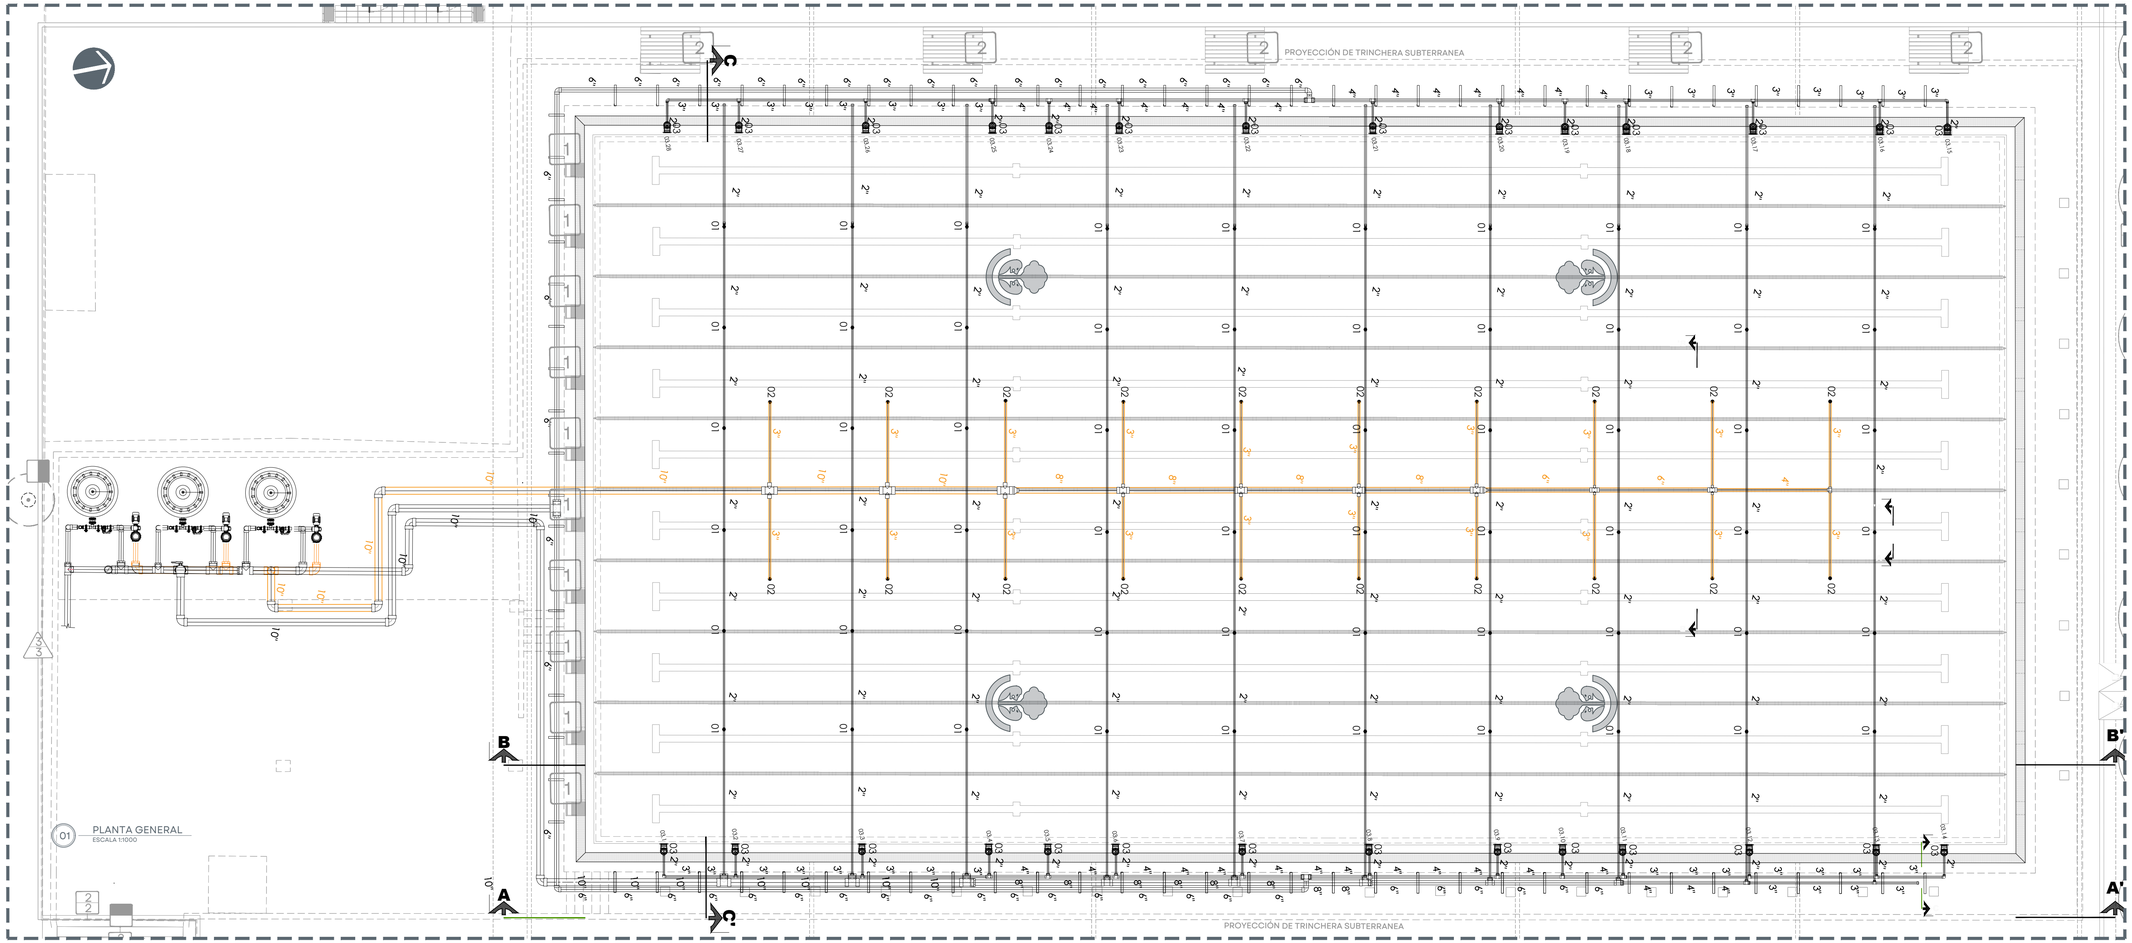

CUADRO DE CONSTRUCCIÓN: DESNATADORES

LADO EST	LADO PV	RUMBO	DISTANCIA	V	COORDENADAS Y	COORDENADAS X
				03.1	2,284,579.7522	477,601.2360
03.1	03.2	N 10°57'17.23" E	2.532	03.2	2,284,582.2385	477,601.7172
03.2	03.3	N 10°57'16.75" E	4.500	03.3	2,284,586.6565	477,602.5723
03.3	03.4	N 10°57'16.75" E	4.500	03.4	2,284,591.0746	477,603.4275
03.4	03.5	N 10°57'16.17" E	2.099	03.5	2,284,593.1349	477,603.8263
03.5	03.6	N 10°57'17.22" E	2.401	03.6	2,284,595.4922	477,604.2826
03.6	03.7	N 10°57'16.78" E	4.500	03.7	2,284,599.9104	477,605.1378
03.7	03.8	N 10°57'16.75" E	4.498	03.8	2,284,604.3266	477,605.9926
03.8	03.9	N 10°57'16.75" E	4.565	03.9	2,284,608.8080	477,606.8600
03.9	03.10	N 10°57'16.71" E	2.306	03.10	2,284,611.0717	477,607.2981
03.10	03.11	N 10°57'16.75" E	2.131	03.11	2,284,613.1642	477,607.7032
03.11	03.12	N 10°57'16.50" E	4.500	03.12	2,284,617.5823	477,608.5583
03.12	03.13	N 10°57'17.00" E	4.500	03.13	2,284,622.0001	477,609.4134
03.13	03.14	N 10°57'16.75" E	2.415	03.14	2,284,624.3709	477,609.8723
03.14	03.15	N 78°49'59.61" W	25.733	03.15	2,284,629.3545	477,584.6264
03.15	03.16	S 11°06'53.37" W	2.399	03.16	2,284,627.0004	477,584.1639
03.16	03.17	S 11°10'36.67" W	4.498	03.17	2,284,622.5875	477,583.2920
03.17	03.18	S 10°47'32.89" W	4.500	03.18	2,284,618.1674	477,582.4494
03.18	03.19	S 11°00'44.77" W	2.178	03.19	2,284,616.0300	477,582.0334
03.19	03.20	S 11°02'14.45" W	2.324	03.20	2,284,613.7491	477,581.5885
03.20	03.21	S 11°08'46.83" W	4.498	03.21	2,284,609.3359	477,580.7190
03.21	03.22	S 10°57'58.83" W	4.502	03.22	2,284,604.9160	477,579.8626
03.22	03.23	S 10°54'42.27" W	4.498	03.23	2,284,600.4991	477,579.0111
03.23	03.24	S 11°00'44.74" W	2.490	03.24	2,284,598.0546	477,578.5353
03.24	03.25	S 11°00'44.71" W	2.010	03.25	2,284,596.0818	477,578.1514
03.25	03.26	S 11°00'44.70" W	4.499	03.26	2,284,591.6654	477,577.2920
03.26	03.27	S 11°00'49.51" W	4.502	03.27	2,284,587.2468	477,576.4320
03.27	03.28	S 11°00'36.24" W	2.547	03.28	2,284,584.7465	477,575.9455

LONGITUD = 116.625 m

SIMBOLOGIA ACCESORIOS ALBERCA OLIMPICA


No.	PLANTA	CORTE	DESCRIPCIÓN	UNIDAD	CANT.
01			BOQ, DE IMPULSION MULTIFLOW COD, 00330	PZA.	60
02			BOQ,DE ASPIRACION COD, 41521	PZA.	20
03			DESNATADOR P/LINER COD, 11309	PZA.	28

EQUIPOS EN CTO, MAQ - ALBERCA OLIMPICA

No.		CODIGO	UNIDAD	CANT.
A	MOTOBOMBA AQUAPAK SUPRA 6 25HP 3F230/460		PZA.	03
B	FILTRO DE ARENA MEDITERRANEO 2G, 860M3-86 8" DE ALTA VELOCIDAD		PZA.	03
B	BOMBA DE CALOR INTER HEAT ULTIMATE 170 MIL BTU'		PZA.	12

JALISCO
GOBIERNO DEL ESTADO

UBICACIÓN:

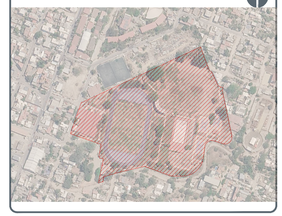

NOTAS:

1.- Toda la tubería será de PVC hid c.40

2.- Todos los diametros de las tuberias estan expresados en pulgadas

3.- Las dimensiones de los accesorio son tomado en obra a partir de corona de alberca & vanos internos

Boquilla de Aspiracion (Fondos) anti-atrape, en plastico abs conexion 3" nivel de instalacion -1.51 (LOSA/ALBERCA 20 pzas)

Boquilla de Impulsion multiflow acc, para roscar - conexion de 2", nivel de instalacion -1.51 (LOSA/ALBERCA 60 pzas)

Desnatadores de boca standar conexion de 2" para liner con brida, nivel de instalacion +-0.00 (CORONA/ALBERCA 28 pzas)

Línea de Fondo

Línea de Desnatador

Línea de Retorno Alberca

REHABILITACIÓN UNIDAD DEPORTIVA ALFONO DIAZ SANTOS, PUERTO VALLARTA.SIOP-E-DRE-OB-LP-0977-2026

AUTORIZACIÓN:

M.I. Joel Iván Zúñiga Gosálvez
Director General de Proyectos de Ingeniería

Ing. Raúl Fletes López
Director de Proyectos Hidráulicos

DATOS GENERALES:

Localización: Puerto Vallarta, Jalisco.

Municipio: Puerto Vallarta, Jalisco.

PROYECTO:

Construcción de obra mecánica y equipamiento para la alberca de la unidad deportiva Alfonso Díaz Santos, municipio de Puerto Vallarta, Jalisco.

CONTENIDO:

CUADRO DE CONSTRUCCIÓN DE DESNATADORES

ESCALA:	FECHA:	CLAVE DE PLANO:
1:1000	Nov. 2026	AO-06

Infraestructura y Obra Pública