
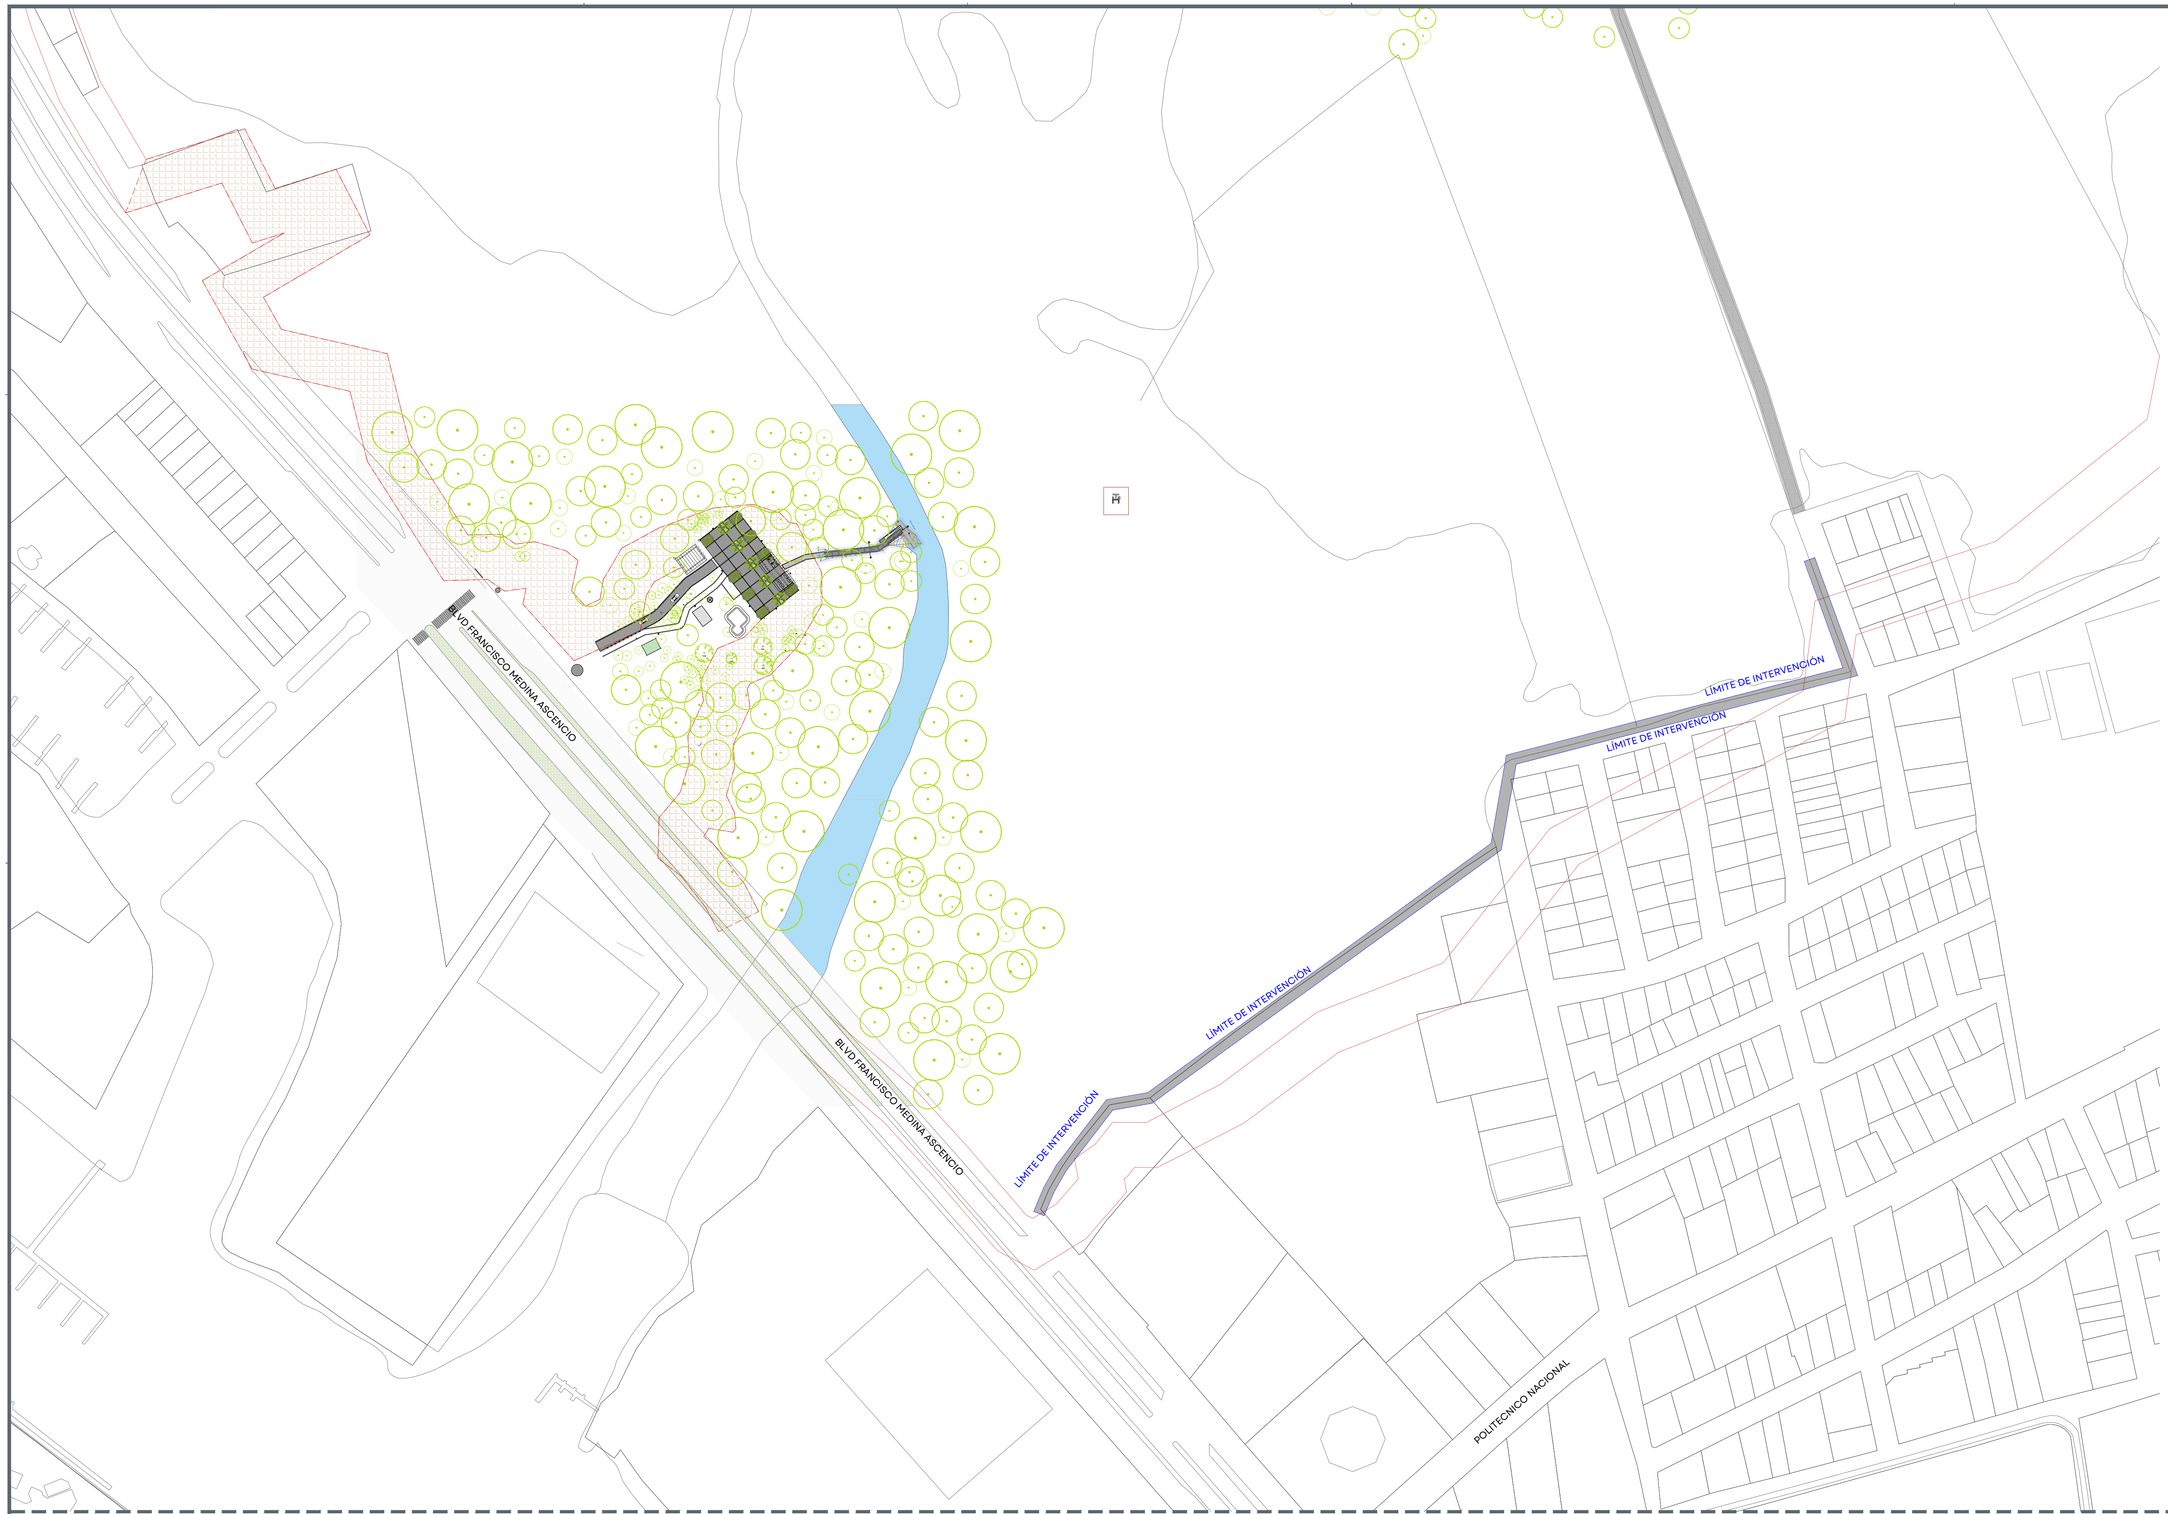


JALISCO
GOBIERNO DEL ESTADO

UBICACIÓN:

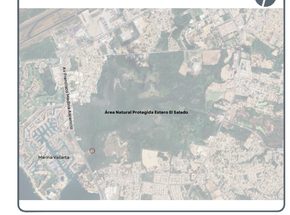

NOTAS: **SIMBOLOGÍA**

- CAMBIO DE ACABADO
- CAMBIO DE NIVEL
- LÍNEA DE SECCIÓN
- NPT± 0.00 — NIVEL PLANTA
- NPT± 0.00 / NCA± 0.00 — NIVEL SECCIÓN | ALZADO
- PENDIENTE — PENDIENTE
- ÁRBOL EXISTENTE
- ÁRBOL TRASPLANTE
- ÁRBOL PROPUESTO
- ÁREA VERDE
- ACCESO VEHICULAR
- LÍNEA DE ESTADO ACTUAL
- LÍMITE DE INTERVENCIÓN
- POSTE CFE
- POSTE TELEFONO
- REGISTRO CIRCULAR
- REGISTRO CUADRADO
- LUMINARIA DE PISO
- LUMINARIA PUNTA POSTE
- LUMINARIA VEHICULAR
- BANCA
- **NPT** NIVEL DE PISO TERMINADO
- **NCA** NIVEL DE CUERPO DE AGUA
- **NSB** NIVEL DE BARANDAL
- **NLIT** NIVEL LECHO INFERIOR DE TRABE
- **NLSC** NIVEL LECHO SUPERIOR DE CORNISA
- **NLIC** NIVEL LECHO INFERIOR DE CORNISA
- **NP** NIVEL DE PRETIL
- **NLSD** NIVEL LECHO SUPERIOR DALA
- **NLIL** NIVEL LECHO INFERIOR LOSA
- **NLSL** NIVEL LECHO SUPERIOR LOSA
- **NB** NIVEL DE BANQUETA
- **BAP** BAJADA DE AGUA PLUVIAL
- **BAN** BAJADA AGUAS NEGRAS

AUTORIZACIÓN:

Arq. Douglas Rodríguez Perea
Director General de Arquitectura y Urbanismo

Arq. Daniel Benitez Núñez
Director de Diseño Urbano

DATOS GENERALES:

Localización: Av. Francisco Medina Ascencio 3544, Col. Villa Las Flores
Municipio: Puerto Vallarta

PROYECTO:

Construcción de cercado perimetral en el Estero El Salado, municipio de Puerto Vallarta, Jalisco.

CONTENIDO:

ÁREA NATURAL PROTEGIDA ESTERO EL SALADO
ARQUIECTÓNICO

ESCALA:	FECHA:	CLAVE DE PLANO:
INDICADA	Nov. 2026	ARQ_01

ÁREA NATURAL PROTEGIDA ESTERO EL SALADO, MUNICIPIO DE PUERTO VALLARTA, JALISCO.SIOP-E-TUR-OB-LP-0980-2026

Infraestructura y Obra Pública

01 PLANO CERCADO PERIMETRAL
ESCALA 1:1000

0.00 0.50 2.00
0.25 1.00 3.00
1:50

19_EESA_CERCADO_CONJUNTO_SIOP-E-TUR-OB-LP-0980-2026.dwg