


JALISCO
GOBIERNO DEL ESTADO

UBICACIÓN:

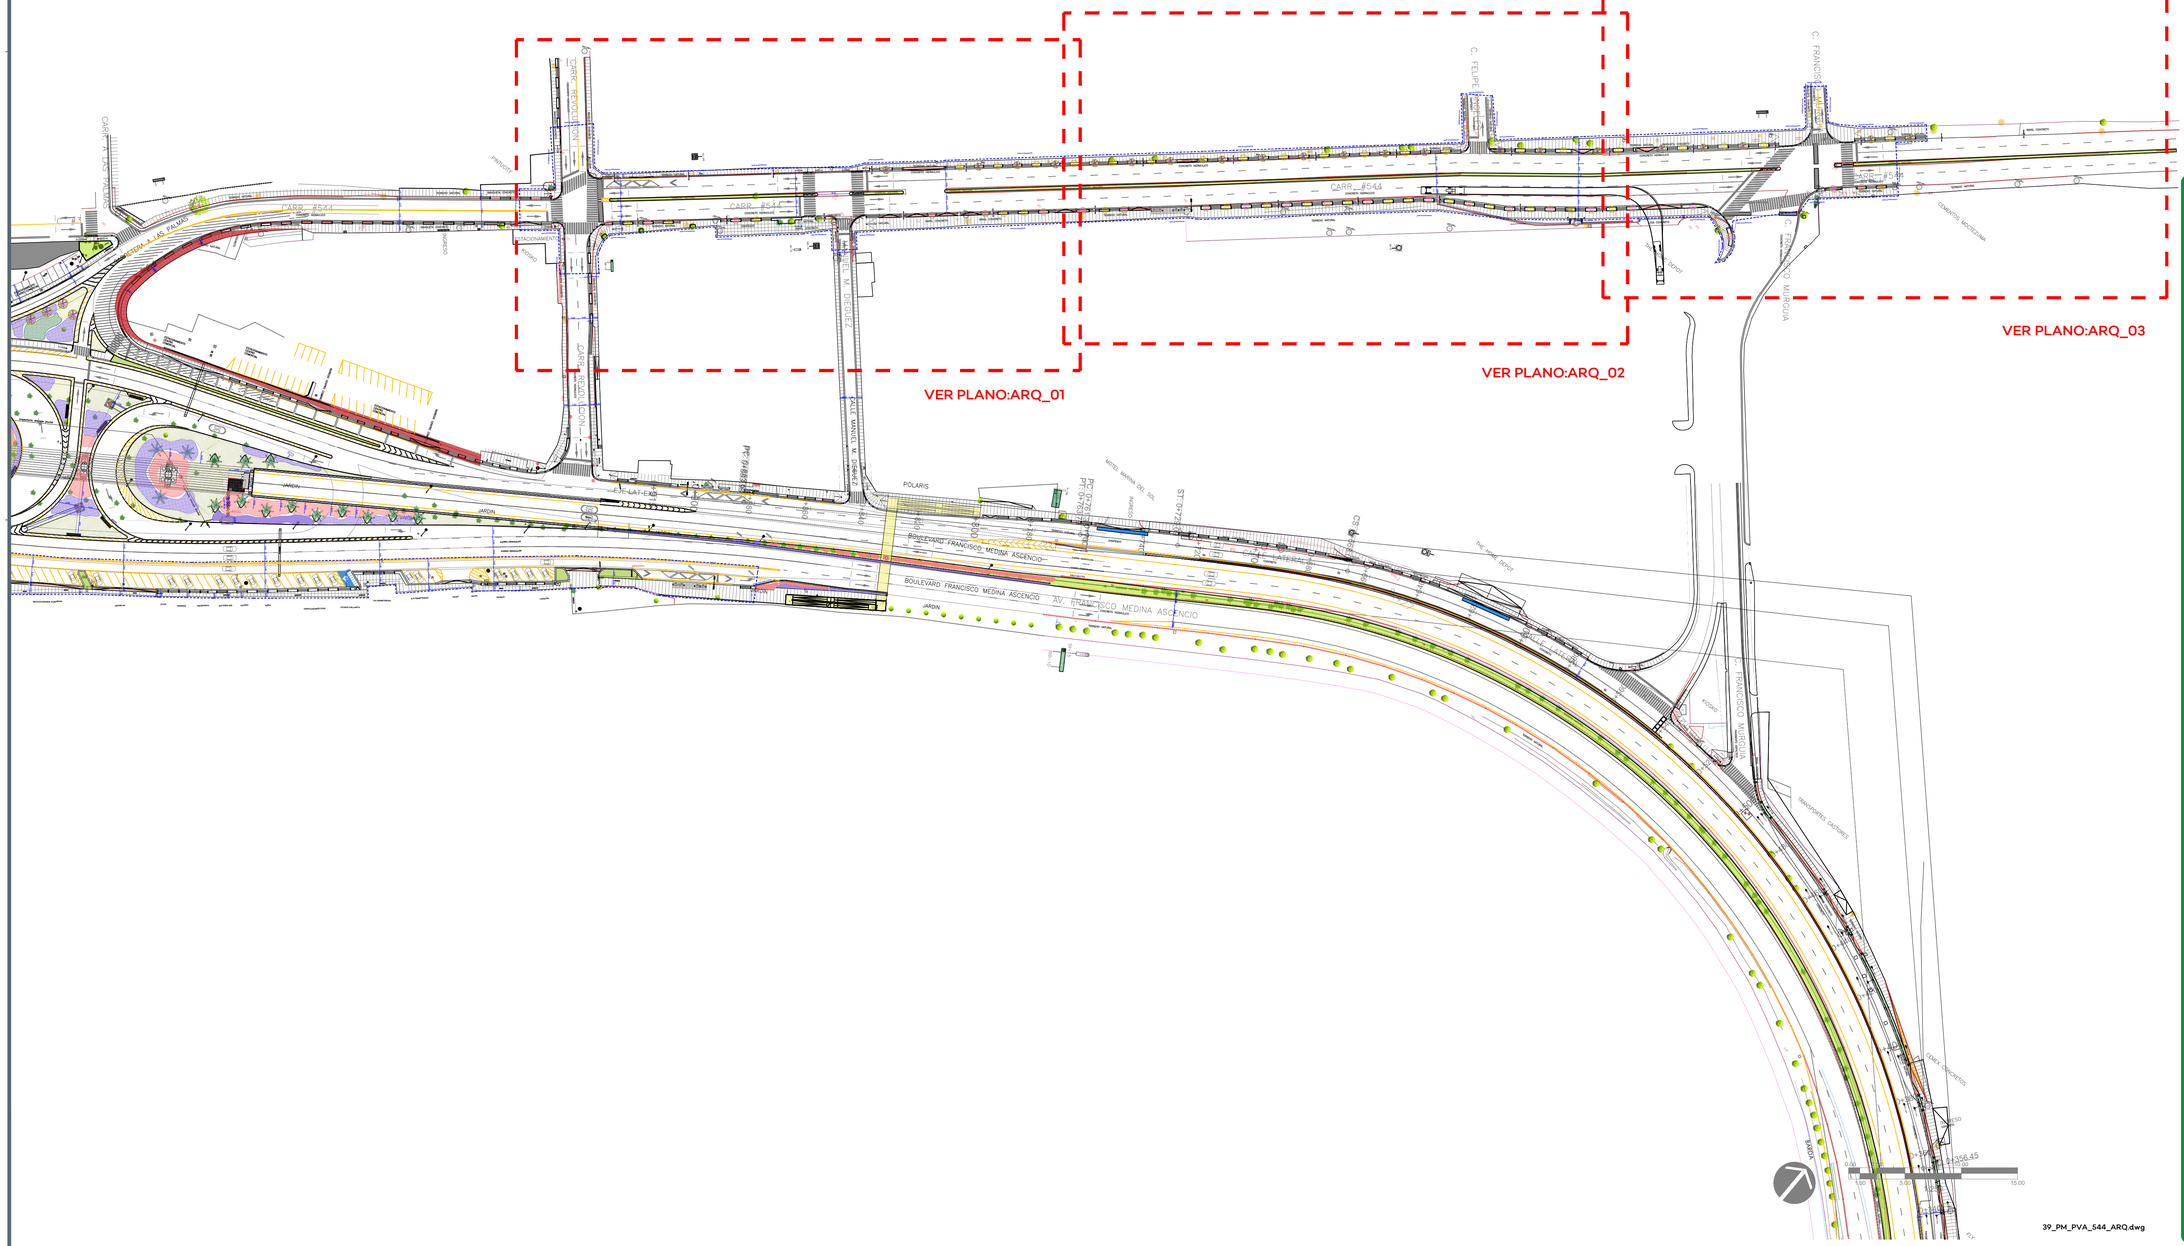

NOTAS:

AUTORIZACIÓN:

Arq. Douglas Rodríguez Perea
Director General de Arquitectura y Urbanismo

Arq. Rodrigo Guerrero Maldonado Montes
Director de Desarrollo

DATOS GENERALES:

Localización: Carretera 200. Puerto Vallarta-Tepic

Municipio: Puerto Vallarta

PROYECTO:

Construcción de banquetas, cruceros, alumbrado público y señalización en el entorno urbano del Nodo "Las Juntas", municipio de Puerto Vallarta, Jalisco.


CONTENIDO:

ARQUITECTÓNICO

ESCALA:	FECHA:	CLAVE DE PLANO:
1:1000	NOV 2026	ARQ_LL

Infraestructura y Obra Pública

PLAN INTEGRAL DE MOVILIDAD PUERTO VALLARTA. SIOP-E-IV-OB-LP-0982-2026.

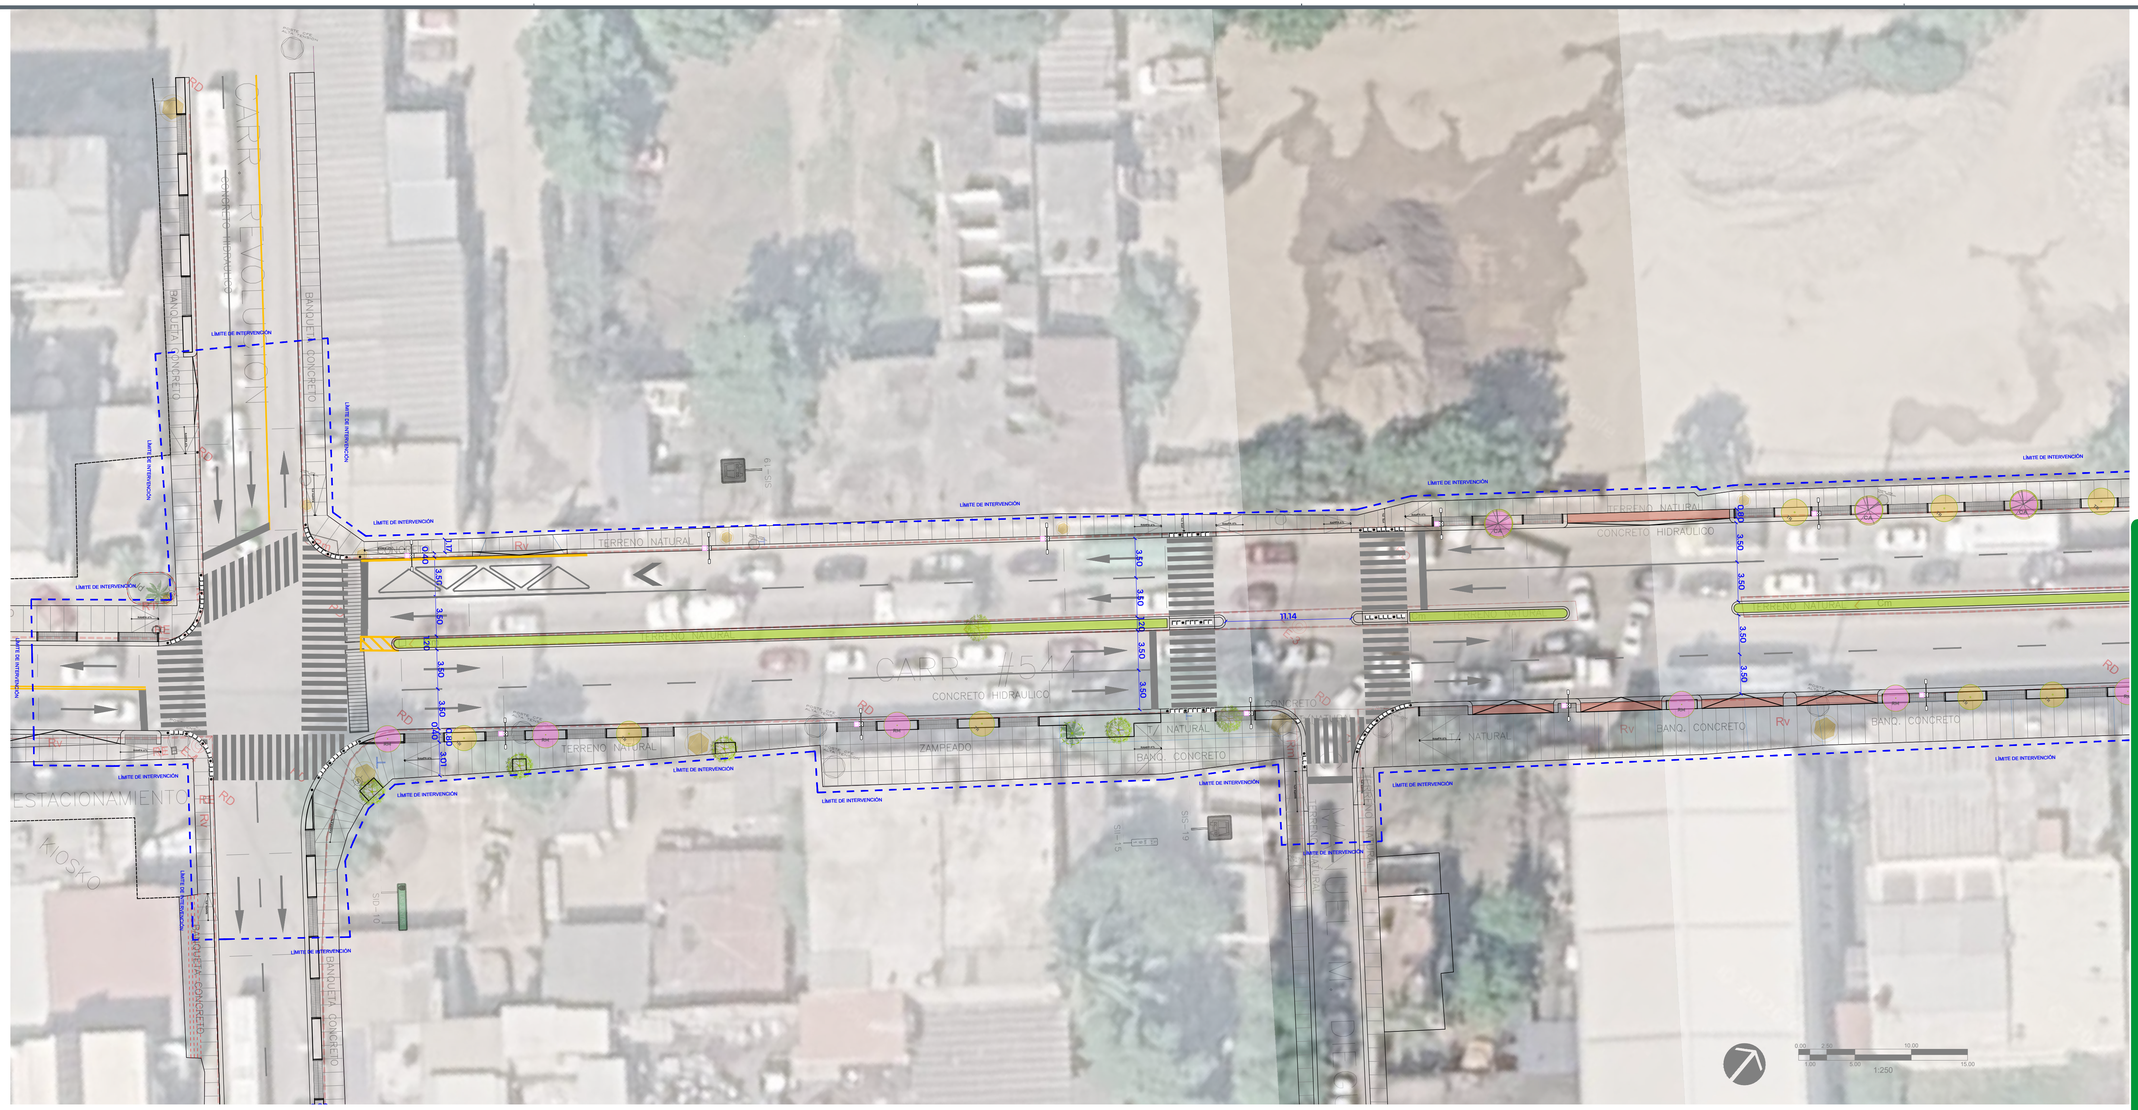

ÁRBOLES				CUBRESUELOS			
SIMBOLOGÍA		ESPECIE	DENSIDAD	SIMBOLOGÍA		ESPECIE	DENSIDAD
TR		TRONADORA *Tecoma stans*	39 PZA 3-4mts de altura Ø2" Fuste	1		Wedelia *Sphagneticola trilobata*	10 PZA/M2
RM		ROSA MORADA *Tabebuia rosea*	24 PZA 5-6mts de altura Ø4" Fuste	2		Niña en barco *Tradescantia pallida*	10 PZA/M2
CA		CACALOSÚCHIL *Plumeria rubra*	22 PZA 3-4mts de altura Ø2" Fuste	3		Vitex trifolia *Trifolia purpurea*	8 PZA/M2

39_PM_PVA_544_ARQ.dwg

JALISCO
GOBIERNO DEL ESTADO

UBICACIÓN:



NOTAS:

AUTORIZACIÓN:

Arq. Douglas Rodríguez Perea
Director General de Arquitectura y Urbanismo

Arq. Rodrigo Guerrero Maldonado Montes
Director de Desarrollo

DATOS GENERALES:

Localización: Carretera 200. Puerto Vallarta-Tepic

Municipio: Puerto Vallarta

PROYECTO:

Construcción de banquetas, cruceros, alumbrado público y señalización en el entorno urbano del Nodo "Las Juntas", municipio de Puerto Vallarta, Jalisco.

CONTENIDO:

ARQUITECTÓNICO

ESCALA:	FECHA:	CLAVE DE PLANO:
1:250	NOV 2026	ARQ_01

Infraestructura y Obra Pública

PLAN INTEGRAL DE MOVILIDAD PUERTO VALLARTA. SIOP-E-IV-OB-LP-0982-2026.



ÁRBOLES				CUBRESUELOS			
SIMBOLOGÍA		ESPECIE	DENSIDAD	SIMBOLOGÍA		ESPECIE	DENSIDAD
TR		TRONADORA *Tecoma stans*	39 PZA 3-4mts de altura Ø2" Fuste	1		Wedelia *Sphagneticola trilobata*	10 PZA/M2
RM		ROSA MORADA *Tabebuia rosea*	24 PZA 5-6mts de altura Ø4" Fuste	2		Niña en barco *Tradescantia pallida*	10 PZA/M2
CA		CACALOSÚCHIL *Plumeria rubra*	22 PZA 3-4mts de altura Ø2" Fuste	3		Vitex trifolia *Trifolia purpurea*	8 PZA/M2

39_PM_PVA_544_ARQ.dwg

JALISCO
GOBIERNO DEL ESTADO

UBICACIÓN:



NOTAS:

AUTORIZACIÓN:

Arq. Douglas Rodríguez Perea
Director General de Arquitectura y Urbanismo

Arq. Rodrigo Guerrero Maldonado Montes
Director de Desarrollo

DATOS GENERALES:

Localización: Carretera 200. Puerto Vallarta-Tepic

Municipio: Puerto Vallarta

PROYECTO:

Construcción de banquetas, cruceros, alumbrado público y señalización en el entorno urbano del Nodo "Las Juntas", municipio de Puerto Vallarta, Jalisco.


CONTENIDO:

ARQUITECTÓNICO

ESCALA:	FECHA:	CLAVE DE PLANO:
1:250	NOV 2026	ARQ_02

Infraestructura y Obra Pública

PLAN INTEGRAL DE MOVILIDAD PUERTO VALLARTA. SIOP-E-IV-OB-LP-0982-2026.

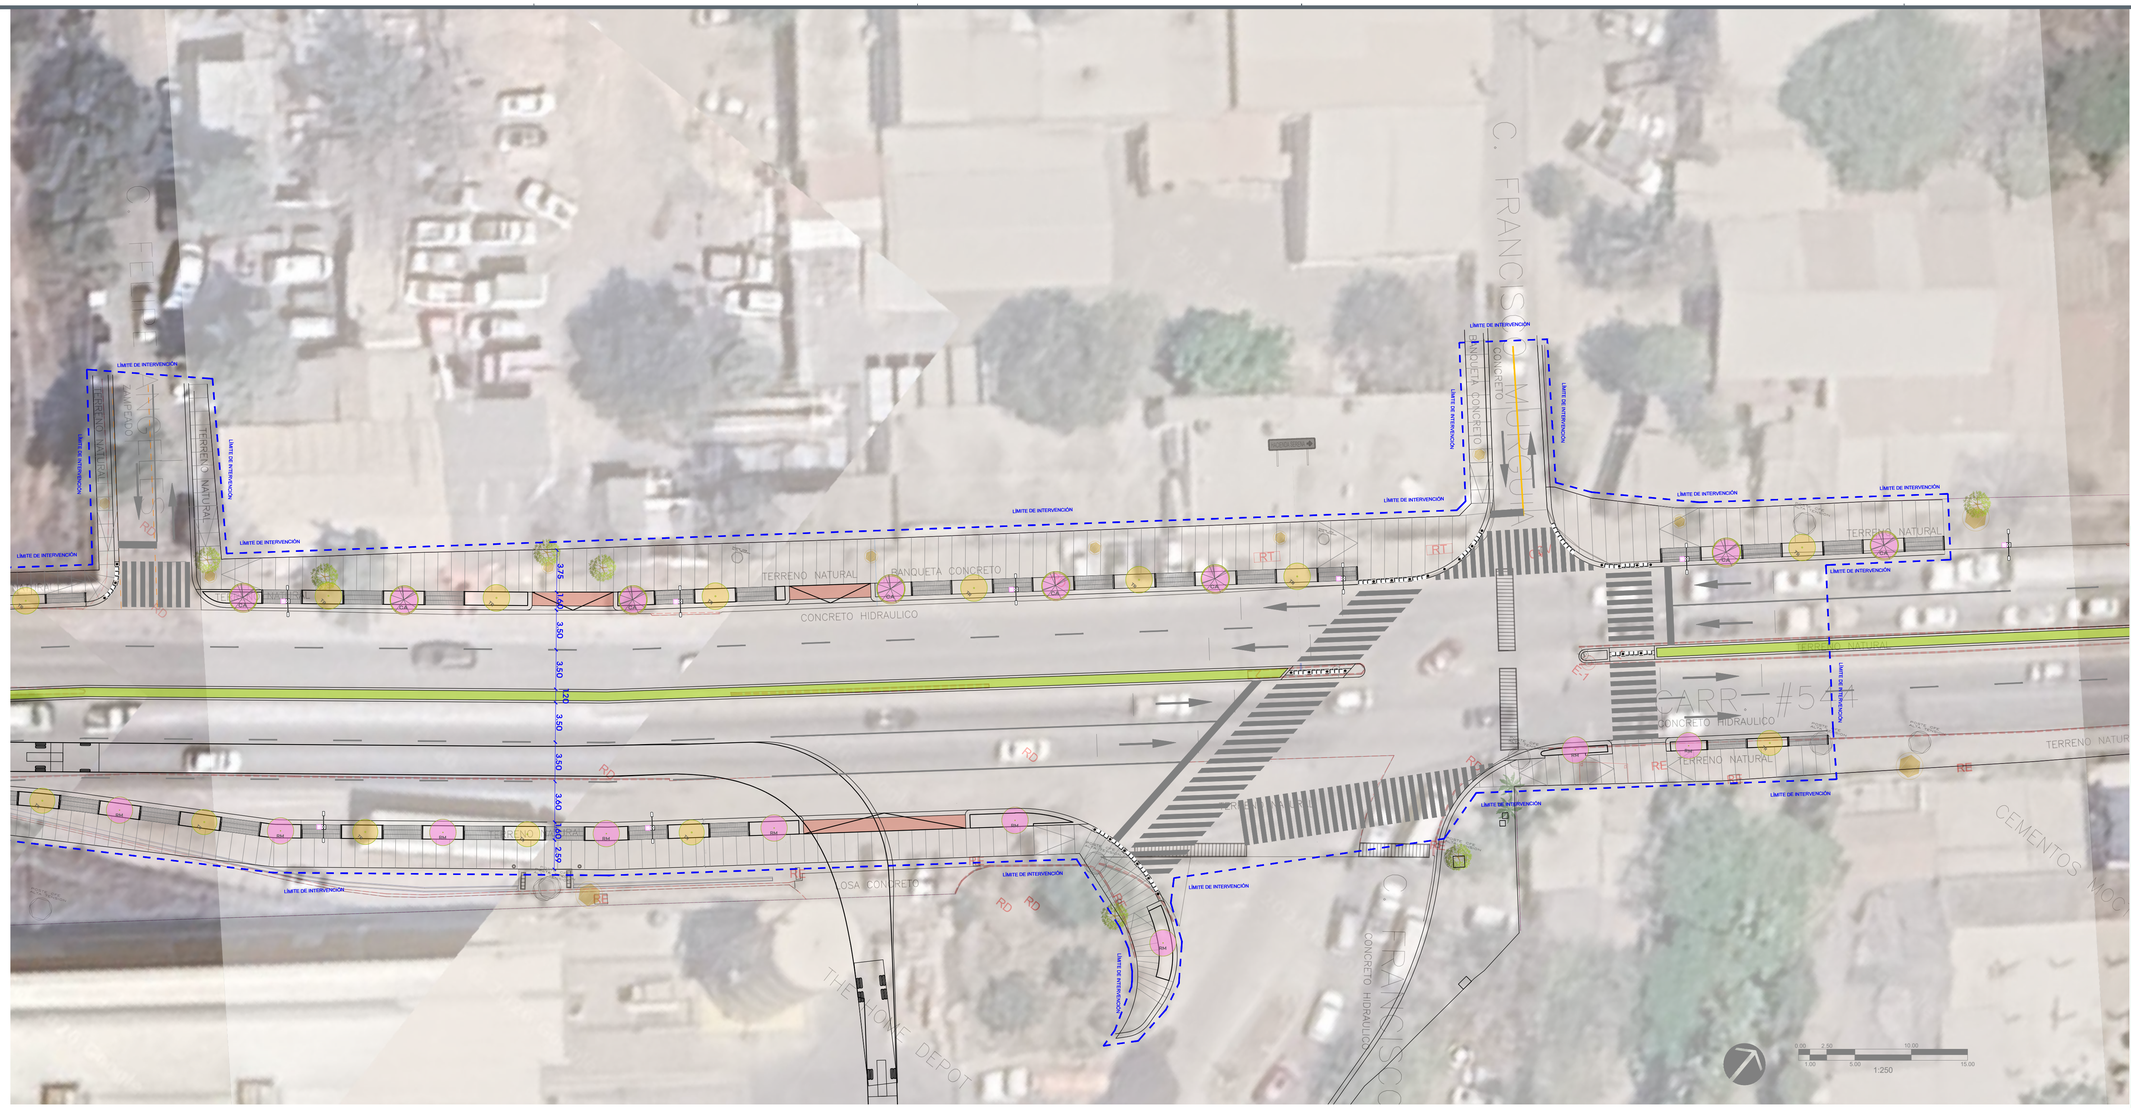

ÁRBOLES				CUBRESUELOS			
SIMBOLOGÍA		ESPECIE	DENSIDAD	SIMBOLOGÍA		ESPECIE	DENSIDAD
TR		TRONADORA *Tecoma stans*	39 PZA 3-4mts de altura Ø2" Fuste	1		Wedelia *Sphagneticola trilobata*	10 PZA/M2
RM		ROSA MORADA *Tabebuia rosea*	24 PZA 5-6mts de altura Ø4" Fuste	2		Niña en barco *Tradescantia pallida*	10 PZA/M2
CA		CACALOSÚCHIL *Plumeria rubra*	22 PZA 3-4mts de altura Ø2" Fuste	3		Vitex trifolia *Trifolia purpurea*	8 PZA/M2

39_PM_PVA_544_ARQ.dwg

JALISCO
GOBIERNO DEL ESTADO

UBICACIÓN:



NOTAS:

AUTORIZACIÓN:

Arq. Douglas Rodriguez Perea
Director General de Arquitectura y Urbanismo

Arq. Rodrigo Guerrero Maldonado Montes
Director de Desarrollo

DATOS GENERALES:

Localización: Carretera 200. Puerto Vallarta-Tepic
Municipio: Puerto Vallarta

PROYECTO:

Construcción de banquetas, cruceros, alumbrado público y señalización en el entorno urbano del Nodo "Las Juntas", municipio de Puerto Vallarta, Jalisco.

CONTENIDO:

ARQUITECTÓNICO

ESCALA:	FECHA:	CLAVE DE PLANO:
1:250	NOV 2026	ARQ_03

Infraestructura y Obra Pública

PLAN INTEGRAL DE MOVILIDAD PUERTO VALLARTA. SIOP-E-IV-OB-LP-0982-2026.