


BANQUETA TIPO. INGRESOS VEHICULARES

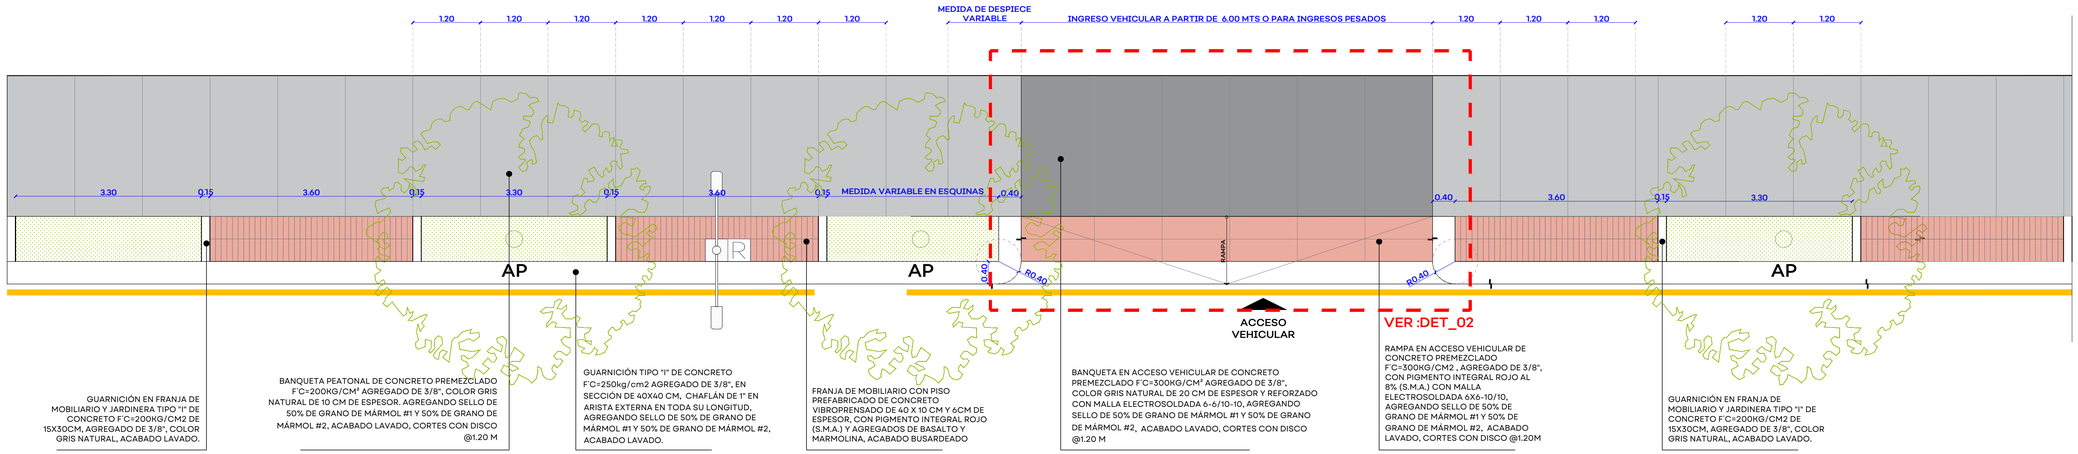


PLANTA TIPO
BANQUETA Y RAMPA DE ACCESO VEHICULAR
ESC. 1:50

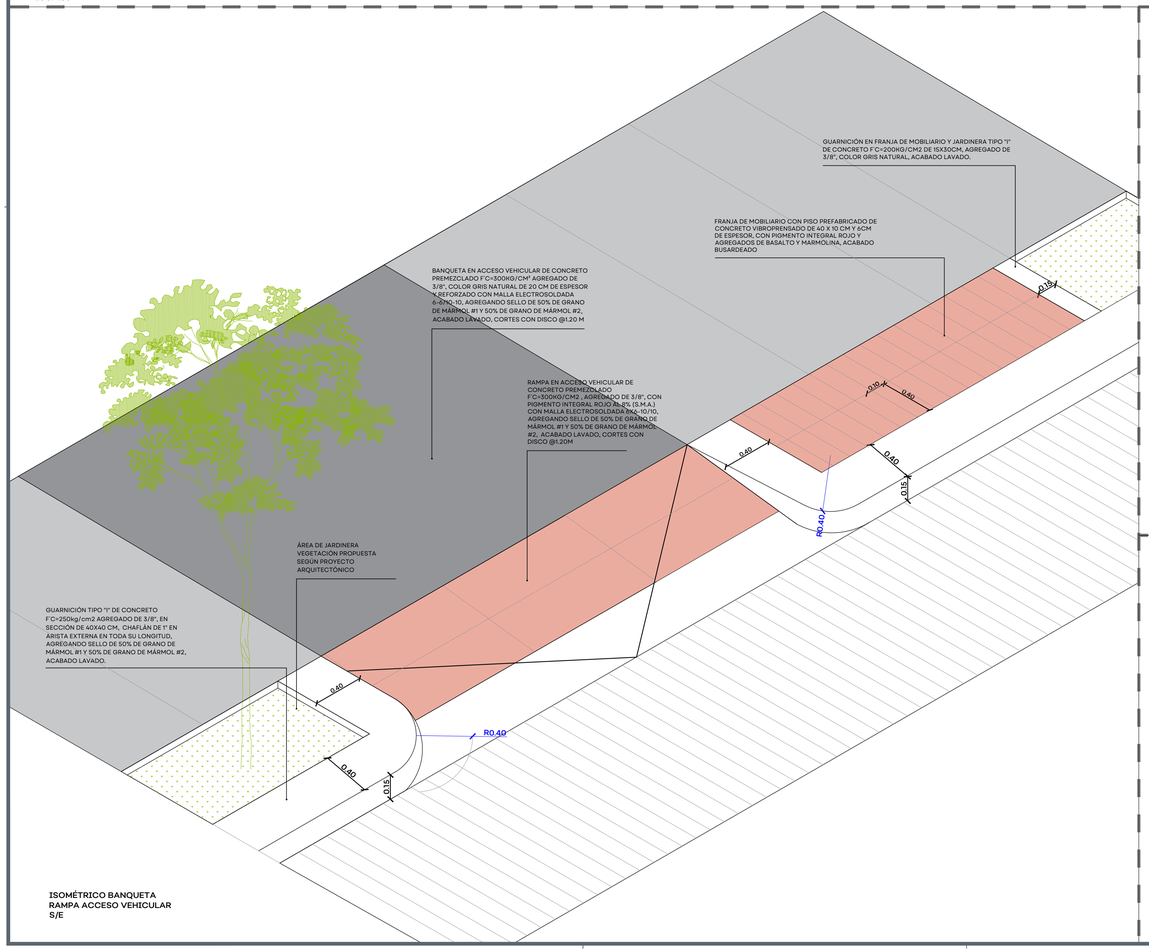

ISOMÉTRICO BANQUETA
RAMPA ACCESO VEHICULAR
S/E

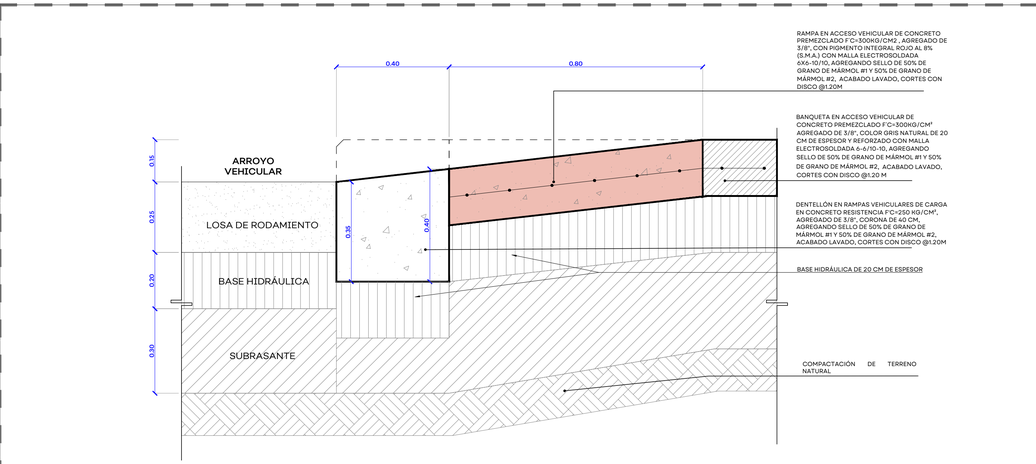

DETALLE 02
RAMPA DE INGRESO VEHICULAR
SECC.
ESC. 1:10

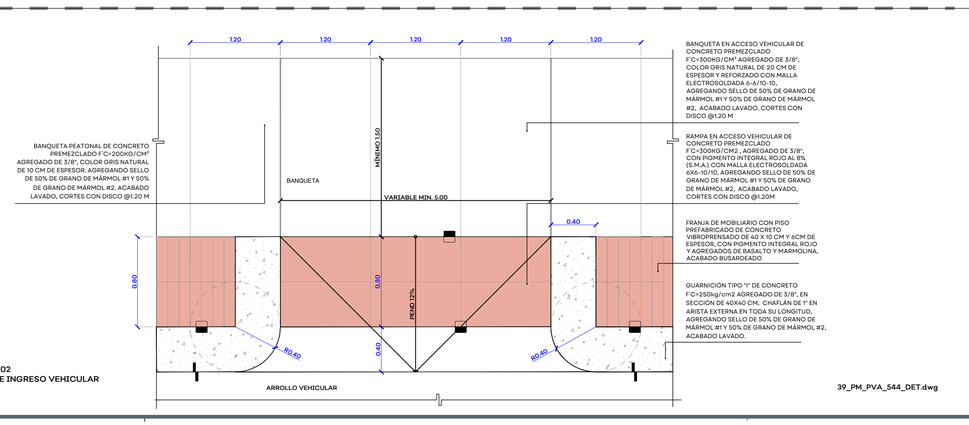


DETALLE 02
RAMPA DE INGRESO VEHICULAR
SECC.
ESC. 1:25

39_PM_PVA_544_DET.dwg

JALISCO
GOBIERNO DEL ESTADO

UBICACIÓN:

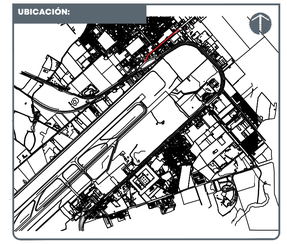

NOTAS:

PLAN INTEGRAL DE MOVILIDAD PUERTO VALLARTA. SIOP-E-IV-OB-LP-0982-2026.

AUTORIZACIÓN:

Arq. Douglas Rodriguez Perea
Director General de Arquitectura y Urbanismo

Arq. Rodrigo Guerrero Maldonado Montes
Director de Desarrollo

DATOS GENERALES:

Localización: Carretera 200. Puerto Vallarta-Tepic
Municipio: Puerto Vallarta

PROYECTO:


Construcción de banquetas, cruceros, alumbrado público y señalización en el entorno urbano del Nodo "Las Juntas", municipio de Puerto Vallarta, Jalisco.

CONTENIDO:

DETALLES EN BANQUETAS

ESCALA:	FECHA:	CLAVE DE PLANO:
INDICADA	NOV 2026	DET_01

Infraestructura y Obra Pública

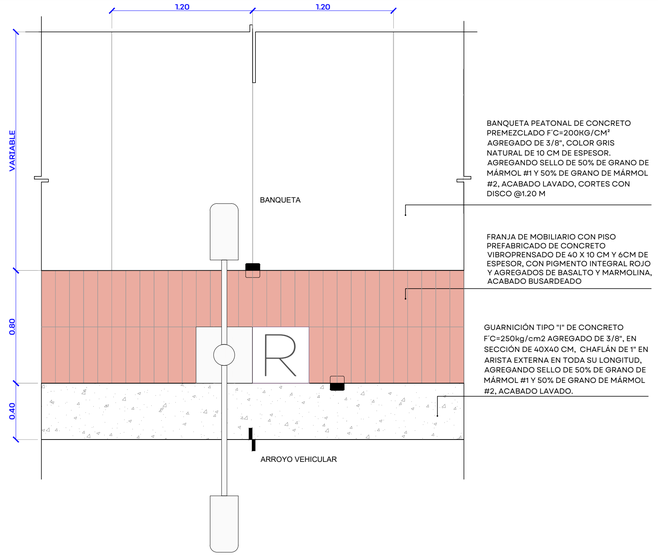


BANQUETA PEATONAL DE CONCRETO PREMEZCLADO F'C=200KG/CM² AGREGADO DE 3/8", COLOR GRIS NATURAL DE 10 CM DE ESPESOR. AGREGANDO SELLO DE 50% DE GRANO DE MÁRMOL #1 Y 50% DE GRANO DE MÁRMOL #2, ACABADO LAVADO, CORTES CON DISCO @1.20 M

FRANJA DE MOBILIARIO CON PISO PREFABRICADO DE CONCRETO VIBROPRENSADO DE 40 X 10 CM Y 6CM DE ESPESOR, CON PIGMENTO INTEGRAL ROJO Y AGREGADOS DE BASALTO Y MARMOLINA, ACABADO BUSARDEADO

GUARNICIÓN TIPO "I" DE CONCRETO F'C=250kg/cm2 AGREGADO DE 3/8", EN SECCIÓN DE 40X40 CM, CHAFLÁN DE 1" EN ARISTA EXTERNA EN TODA SU LONGITUD, AGREGANDO SELLO DE 50% DE GRANO DE MÁRMOL #1 Y 50% DE GRANO DE MÁRMOL #2, ACABADO LAVADO.

DETALLE BANQUETA
PLANTA ARQ.
1:20

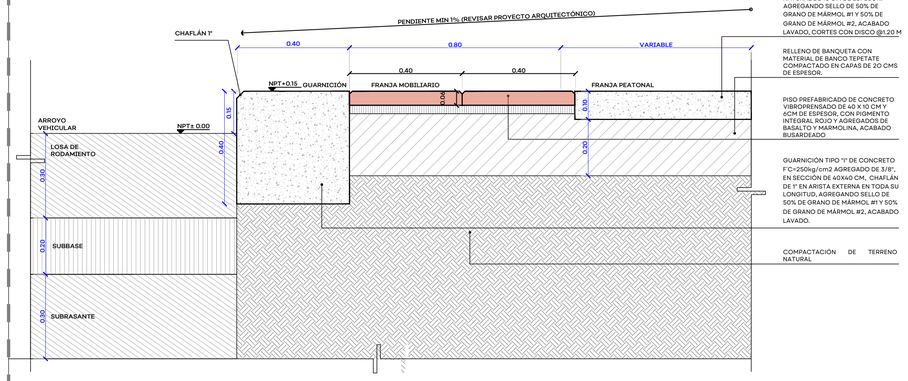

BANQUETA PEATONAL DE CONCRETO PREMEZCLADO F'C=200KG/CM² AGREGADO DE 3/8", COLOR GRIS NATURAL DE 10 CM DE ESPESOR. AGREGANDO SELLO DE 50% DE GRANO DE MÁRMOL #1 Y 50% DE GRANO DE MÁRMOL #2, ACABADO LAVADO, CORTES CON DISCO @1.20 M


RELLENO DE BANQUETA CON MATERIAL DE BANCO TEPETATE COMPACTADO EN CAPAS DE 20 CMS DE ESPESOR.

PISO PREFABRICADO DE CONCRETO VIBROPRENSADO DE 40 X 10 CM Y 6CM DE ESPESOR, CON PIGMENTO INTEGRAL ROJO Y AGREGADOS DE BASALTO Y MARMOLINA, ACABADO BUSARDEADO

GUARNICIÓN TIPO "I" DE CONCRETO F'C=250kg/cm2 AGREGADO DE 3/8", EN SECCIÓN DE 40X40 CM, CHAFLÁN DE 1" EN ARISTA EXTERNA EN TODA SU LONGITUD, AGREGANDO SELLO DE 50% DE GRANO DE MÁRMOL #1 Y 50% DE GRANO DE MÁRMOL #2, ACABADO LAVADO.

COMPACTACIÓN DE TERRENO NATURAL

DETALLE MACHUELO
SECC.
1:10

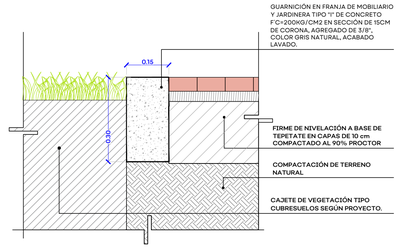


GUARNICIÓN EN FRANJA DE MOBILIARIO Y JARDINERA TIPO "I" DE CONCRETO F'C=200KG/CM2 EN SECCIÓN DE 15CM DE CORONA, AGREGADO DE 3/8", COLOR GRIS NATURAL, ACABADO LAVADO.

FIRME DE NIVELACIÓN A BASE DE TEPETATE EN CAPAS DE 10 cm COMPACTADO AL 90% PROCTOR

COMPACTACIÓN DE TERRENO NATURAL

CAJETE DE VEGETACIÓN TIPO CUBRESUELOS SEGÚN PROYECTO.

DETALLE MACHUELO EN JARDINERAS
SECC.
1:10

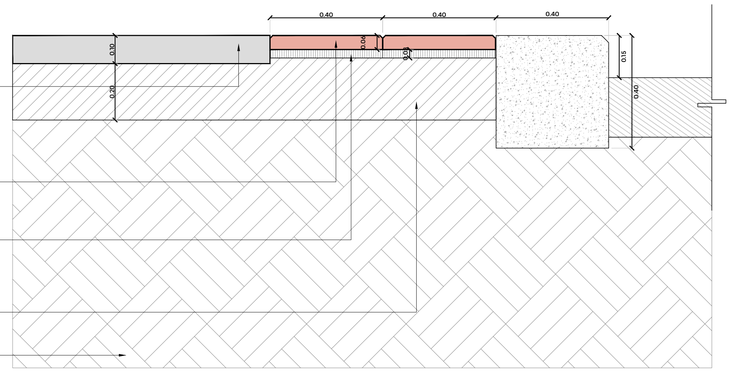

BANQUETA PEATONAL DE CONCRETO PREMEZCLADO F'C=200KG/CM² AGREGADO DE 3/8", COLOR GRIS NATURAL DE 10 CM DE ESPESOR. AGREGANDO SELLO DE 50% DE GRANO DE MÁRMOL #1 Y 50% DE GRANO DE MÁRMOL #2, ACABADO LAVADO, CORTES CON DISCO @1.20 M


PIEZA PREFABRICADA DE CONCRETO VIBROPRENSADO DE 40X10CMS Y 6CMS DE ESPESOR CON PIGMENTO INTEGRAL ROJO Y AGREGADOS DE BASALTO Y MARMOLINA, ACABADO BUSARDEADO

ASENTADO DE PIEZA A BASE DE MORTERO CEMENTO ARENA 1:3 EN UNA CAPA DE MÍNIMO 3CM DE ESPESOR

RELLENO DE BANQUETA CON MATERIAL DE BANCO TEPETATE COMPACTADO EN CAPAS DE 20 CMS DE ESPESOR.


COMPACTACIÓN DETERRENO NATURAL

DETALLE PIEZA PREFABRICADA
SECC.
1:10

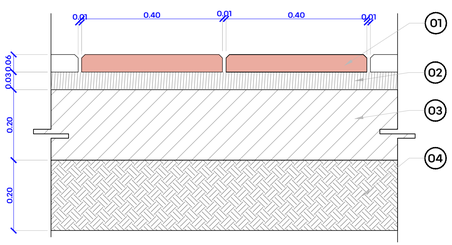

ESPECIFICACIONES	
No.	DESCRIPCIÓN
01	FRANJA DE MOBILIARIO CON PIEZA PREFABRICADA DE CONCRETO VIBROPRENSADO 40X10X6 CM CON PIGMENTO INTEGRAL ROJO, AGRAGADOS DE BASALTO Y MARMOLINA
02	ASENTADO DE PIEZA A BASE DE MORTERO CEMENTO-ARENA PROPORCIÓN 1:3 DE 3CM DE ESPESOR MÍNIMO
03	RELLENO DE BANQUETA CON MATERIAL DE BANCO TEPETATE COMPACTADO EN CAPAS DE 20CMS DE ESPESOR
04	COMPACTACIÓN DE TERRENO NATURAL

DETALLE PIEZA PREFABRICADA
SECC.
1:10

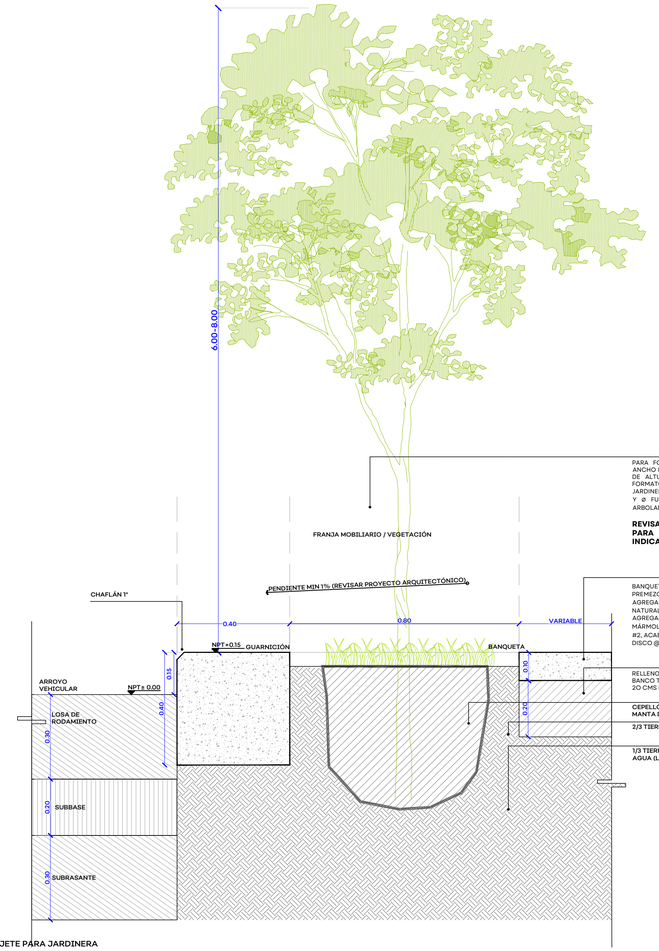

PARA FORMATOS DE 0.45 M - 0.75 M DE ANCHO DE JARDINERA ARBOLADO DE 2M A 3M DE ALTURA Y Ø FUSTE DE 1" A 2". PARA FORMATOS DE 1.50M - 2.40 M DE ANCHO DE JARDINERA ARBOLADO DE 3M A 5M DE ALTURA Y Ø FUSTE DE 1.5" A 4" SEPARACIÓN DE ARBOLADO DE 6M MÍNIMO.

REVISAR PLANO ARQUITECTÓNICO PARA SABER QUE ESPECIE ESTÁ INDICADA

FRANJA MOBILIARIO / VEGETACIÓN

BANQUETA PEATONAL DE CONCRETO PREMEZCLADO F'C=200KG/CM² AGREGADO DE 3/8", COLOR GRIS NATURAL DE 10 CM DE ESPESOR. AGREGANDO SELLO DE 50% DE GRANO DE MÁRMOL #1 Y 50% DE GRANO DE MÁRMOL #2, ACABADO LAVADO, CORTES CON DISCO @1.20 M

RELLENO DE BANQUETA CON MATERIAL DE BANCO TEPETATE COMPACTADO EN CAPAS DE 20 CMS DE ESPESOR.

CEPELLÓN DE SUJETO ARBÓREO CON MANTA DE HENEQUEN


2/3 TIERRA PARA PLANTACIÓN

1/3 TIERRA PARA PLANTACIÓN CON AGUA (LODO)

DETALLE CAJETE PARA JARDINERA
SECC.
1:10

JALISCO
GOBIERNO DEL ESTADO

UBICACIÓN:

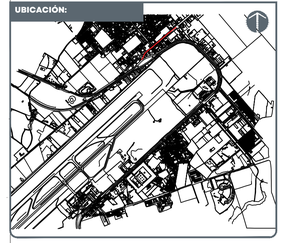

NOTAS:

PLAN INTEGRAL DE MOVILIDAD PUERTO VALLARTA. SIOP-E-IV-OB-LP-0982-2026.

AUTORIZACIÓN:

Arq. Douglas Rodríguez Perea
Director General de Arquitectura y Urbanismo

Arq. Rodrigo Guerrero Maldonado Montes
Director de Desarrollo

DATOS GENERALES:

Localización: Carretera 200. Puerto Vallarta-Tepic

Municipio: Puerto Vallarta

PROYECTO:

Construcción de banquetas, cruceros, alumbrado público y señalización en el entorno urbano del Nodo "Las Juntas", municipio de Puerto Vallarta, Jalisco.


CONTENIDO:

DETALLES EN BANQUETAS


ESCALA:	FECHA:	CLAVE DE PLANO:
INDICADA	NOV 2026	DET_02

Infraestructura y Obra Pública


39_PM_PVA_544_DET.dwg

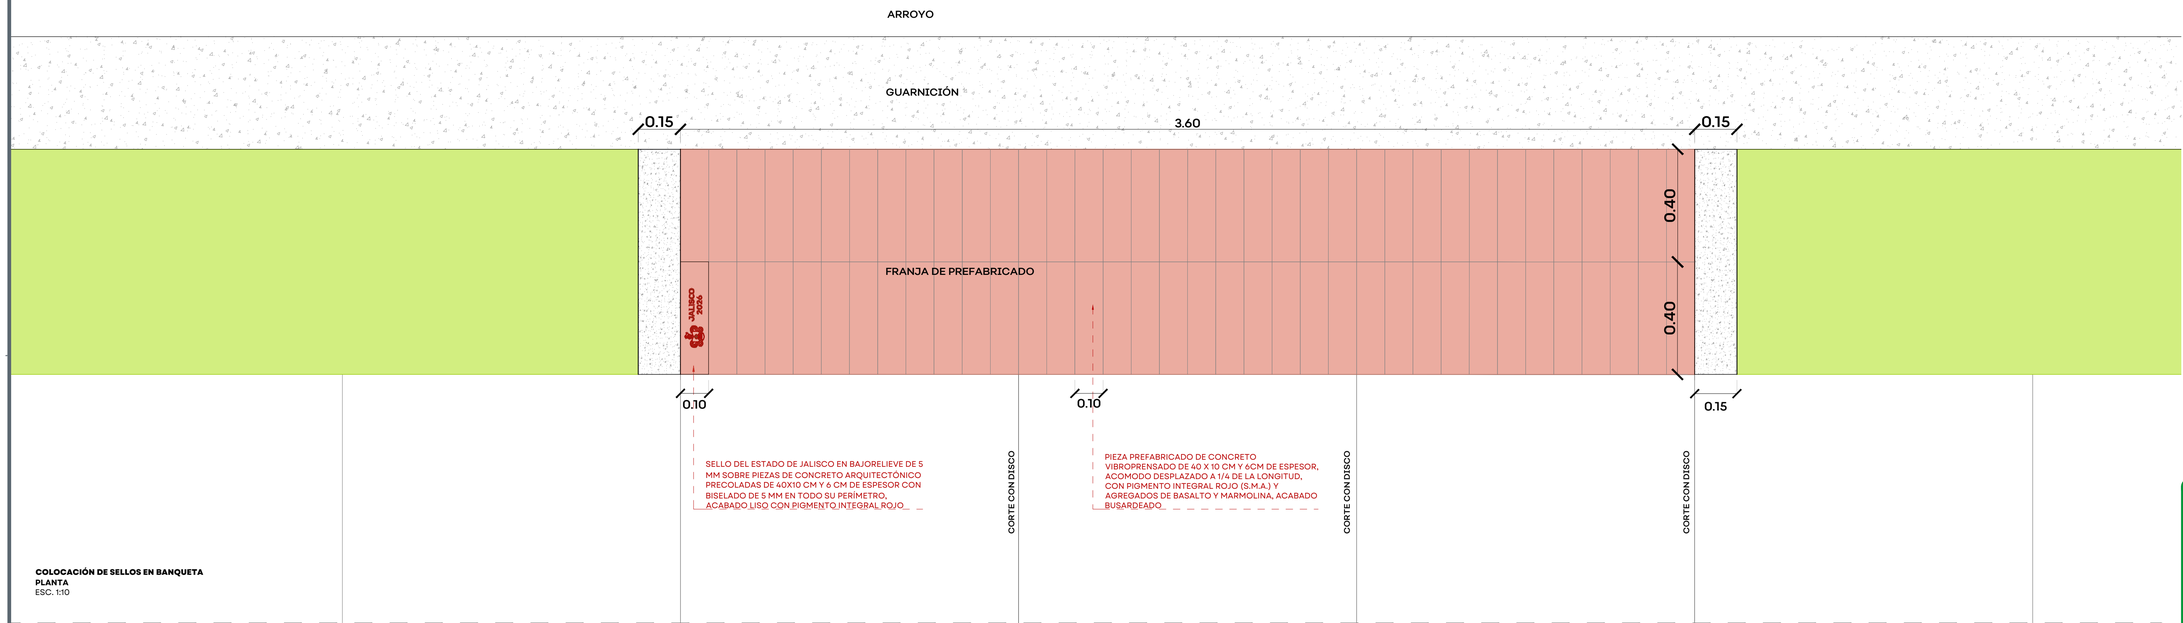

COLOCACIÓN DE SELLOS EN BANQUETA
PLANTA
ESC. 1:10

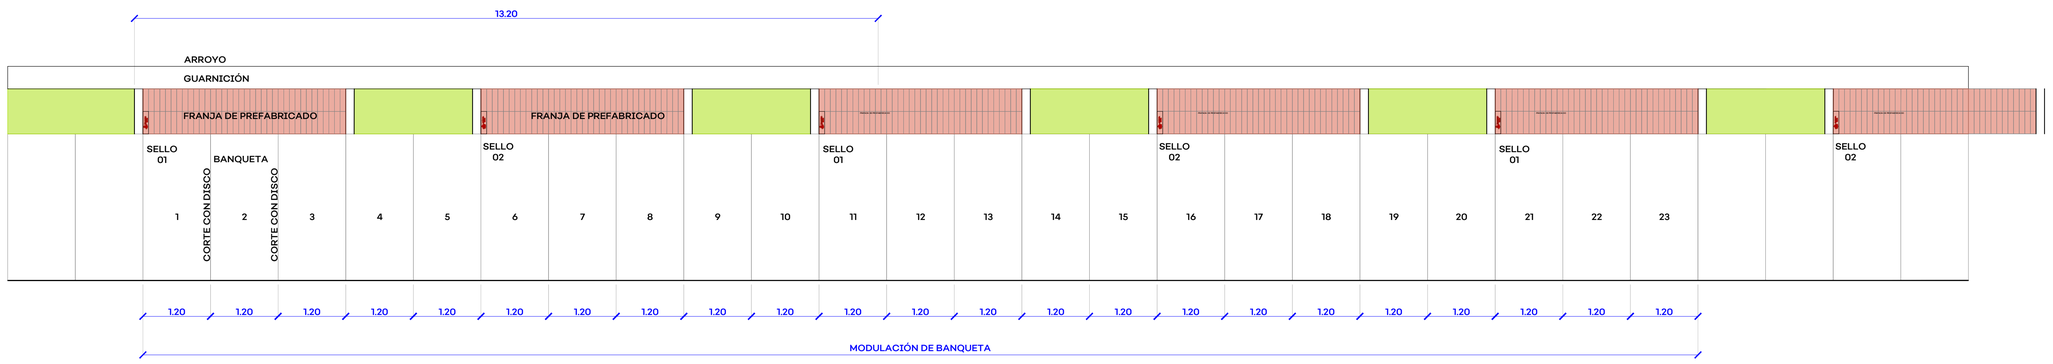

SELLOS EN BANQUETA
PLANTA TIPO
ESC. 1:50

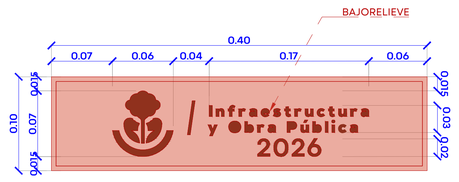

SELLO DE LA SECRETARÍA (SIOP) EN BAJORELIEVE DE 0.05CM, BISELADO DE 5MM EN TODO SU PERÍMETRO, ACABADO LISO, PIGMENTO INTEGRAL ROJO

DETALLE SELLO SIOP
PLANTA
ESC. 1:5



SELLO DEL ESTADO DE JALISCO EN BAJORELIEVE DE 0.05 CM BISELADO DE 5MM EN TODO SU PERÍMETRO, ACABADO LISO, PIGMENTO INTEGRAL ROJO

DETALLE SELLO JALISCO
PLANTA
ESC. 1:5

39_PM_PVA_544_DET.dwg

JALISCO
GOBIERNO DEL ESTADO

UBICACIÓN:



NOTAS:

AUTORIZACIÓN:

Arq. Douglas Rodriguez Perea
Director General de Arquitectura y Urbanismo

Arq. Rodrigo Guerrero Maldonado Montes
Director de Desarrollo

DATOS GENERALES:

Localización: Carretera 200. Puerto Vallarta-Tepic
Municipio: Puerto Vallarta

PROYECTO:

Construcción de banquetas, cruceros, alumbrado público y señalización en el entorno urbano del Nodo "Las Juntas", municipio de Puerto Vallarta, Jalisco.


CONTENIDO:

DETALLE SELLOS


ESCALA:	FECHA:	CLAVE DE PLANO:
INDICADA	NOV 2026	DET_03

Infraestructura y Obra Pública


PLAN INTEGRAL DE MOVILIDAD PUERTO VALLARTA. SIOP-E-IV-OB-LP-0982-2026.

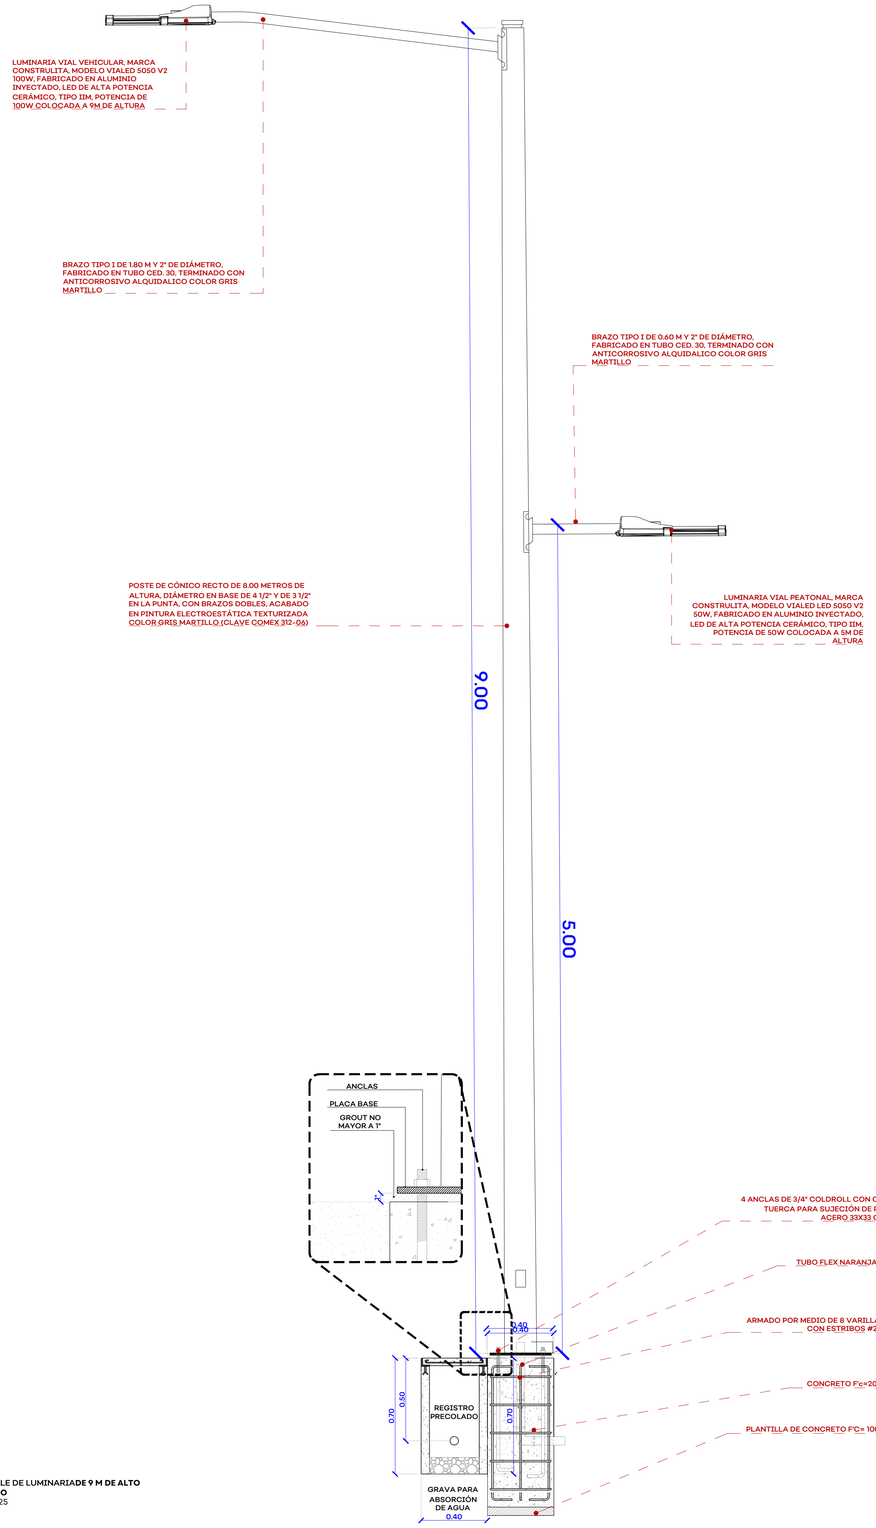

DETALLE DE LUMINARIA**DE 9 M DE ALTO**
ALZADO
ESC. 1:25

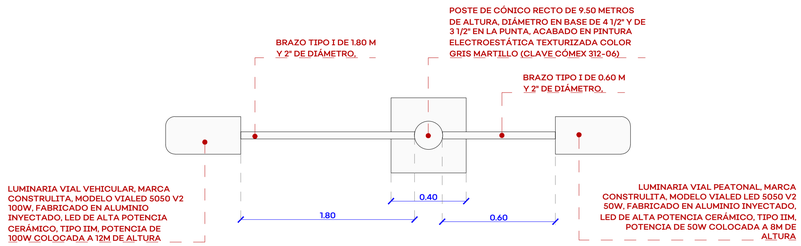


DETALLE DE LUMINARIA
PLANTA ARQ.
ESC. 1:20

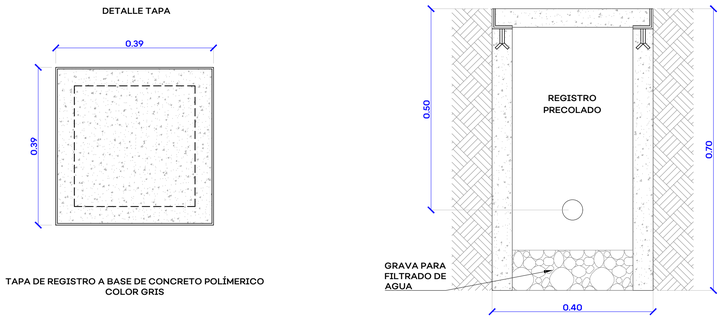

TAPA DE REGISTRO A BASE DE CONCRETO POLÍMERICO COLOR GRIS

DETALLE DE TAPA Y REGISTRO
ESC. 1:20

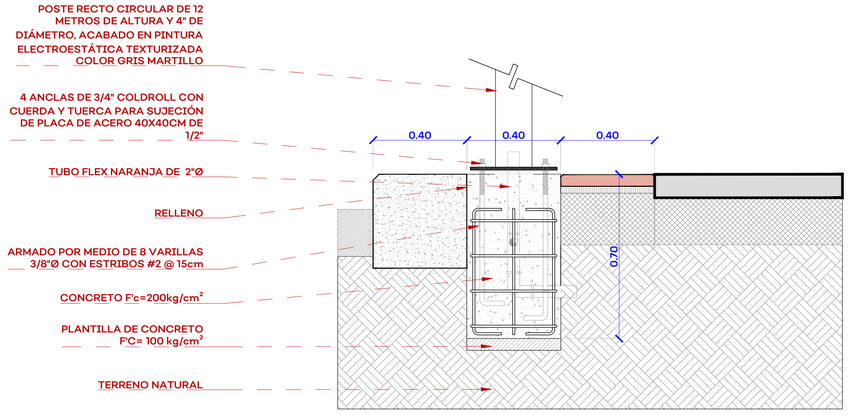

DETALLE DE ANCLAJE DE LUMINARIA
SECCIÓN
ESC. 1:20

39_PM_PVA_544_DET.dwg

JALISCO
GOBIERNO DEL ESTADO

UBICACIÓN:



NOTAS:

PLAN INTEGRAL DE MOVILIDAD PUERTO VALLARTA. SIOP-E-IV-OB-LP-0982-2026.

AUTORIZACIÓN:

Arq. Douglas Rodríguez Perea
Director General de Arquitectura y Urbanismo

Arq. Rodrigo Guerrero Maldonado Montes
Director de Desarrollo

DATOS GENERALES:

Localización: Carretera 200, Puerto Vallarta-Tepic

Municipio: Puerto Vallarta

PROYECTO:


Construcción de banquetas, cruceros, alumbrado público y señalización en el entorno urbano del Nodo "Las Juntas", municipio de Puerto Vallarta, Jalisco.

CONTENIDO:


DETALLE LUMINARIA DE 9M

ESCALA:	FECHA:	CLAVE DE PLANO:
INDICADA	NOV 2026	DET_04

Infraestructura y Obra Pública

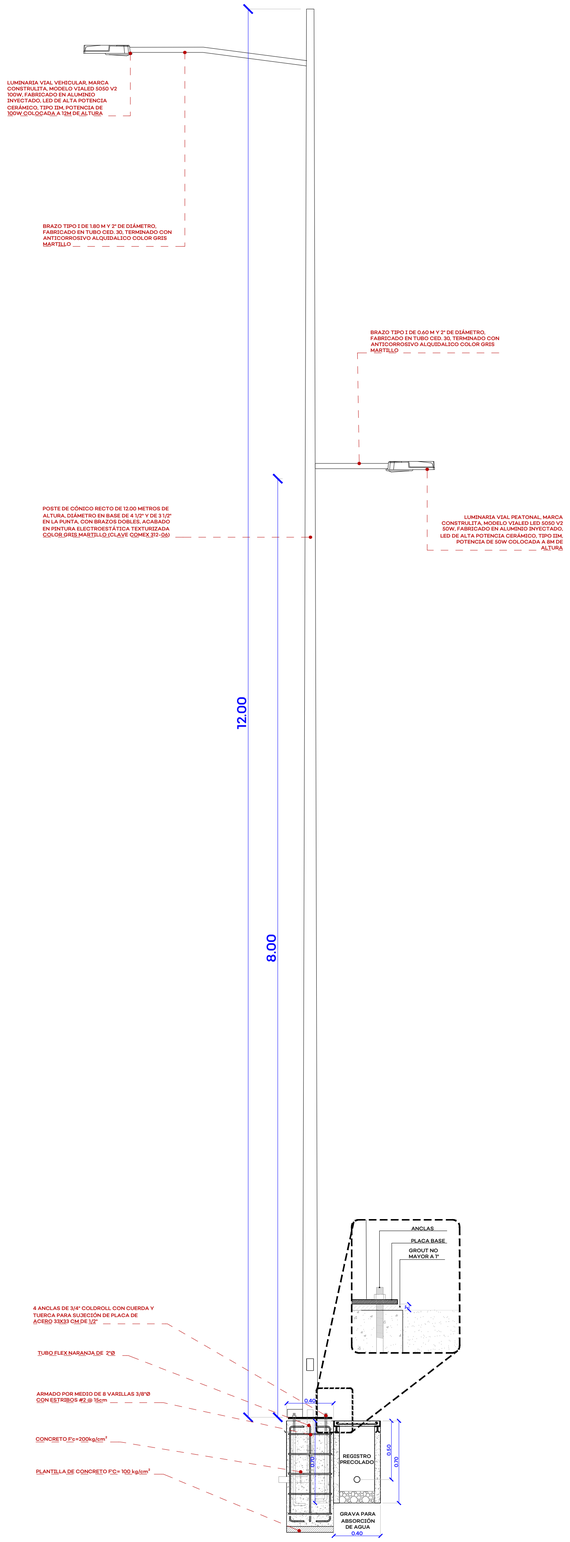


DETALLE DE LUMINARIA**DE 12 M DE ALTO**
ALZADO
ESC. 1:25

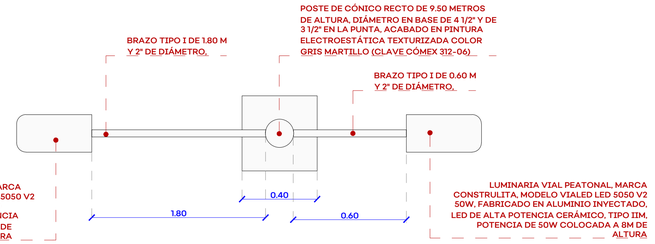


DETALLE DE LUMINARIA
PLANTA ARQ.
ESC. 1:20

DETALLE TAPA

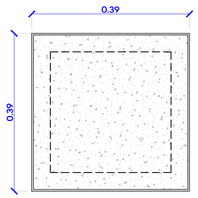


TAPA DE REGISTRO A BASE DE CONCRETO POLÍMERICO COLOR GRIS

DETALLE SECCIÓN

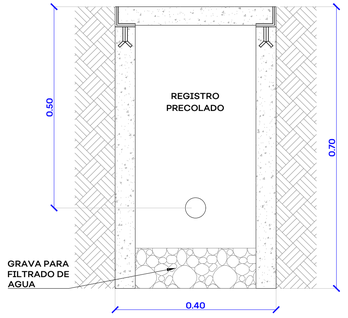

DETALLE DE TAPA Y REGISTRO
ESC. 1:20

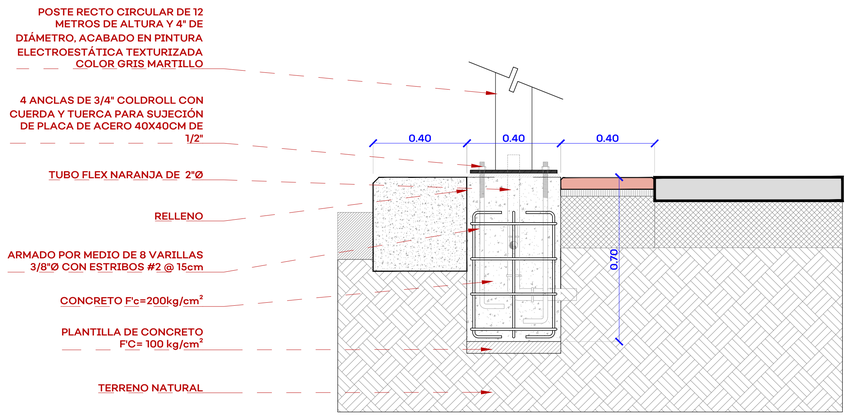

DETALLE DE ANCLAJE DE LUMINARIA
SECCIÓN
ESC. 1:20

39_PM_PVA_544_DET.dwg

JALISCO
GOBIERNO DEL ESTADO

UBICACIÓN:



NOTAS:

PLAN INTEGRAL DE MOVILIDAD PUERTO VALLARTA. SIOP-E-IV-OB-LP-0982-2026.

AUTORIZACIÓN:

Arq. Douglas Rodríguez Perea
Director General de Arquitectura y Urbanismo

Arq. Rodrigo Guerrero Maldonado Montes
Director de Desarrollo

DATOS GENERALES:

Localización: Carretera 200. Puerto Vallarta-Tepic

Municipio: Puerto Vallarta

PROYECTO:


Construcción de banquetas, cruceros, alumbrado público y señalización en el entorno urbano del Nodo "Las Juntas", municipio de Puerto Vallarta, Jalisco.

CONTENIDO:


DETALLE LUMINARIA DE 12M

ESCALA:	FECHA:	CLAVE DE PLANO:
INDICADA	NOV 2026	DET_05


Infraestructura y Obra Pública

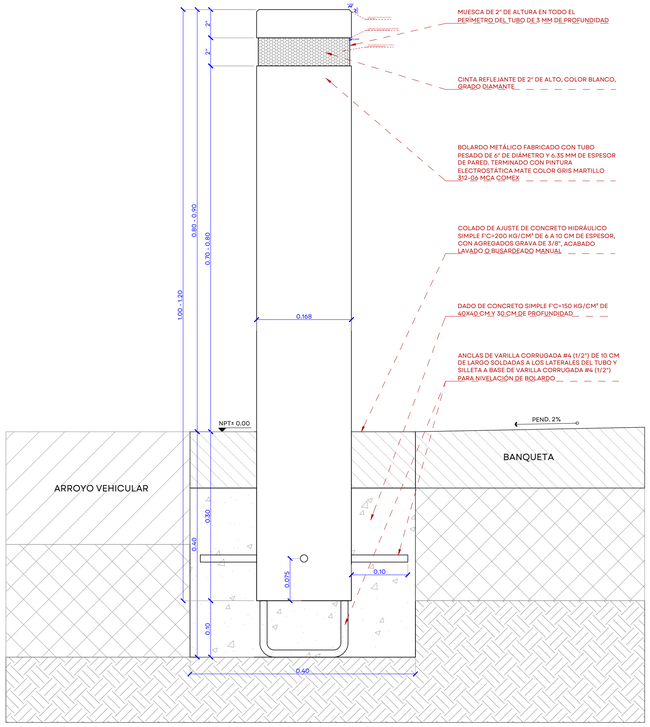


BOLARDO TIPO
ALZADO
ESC 1:5

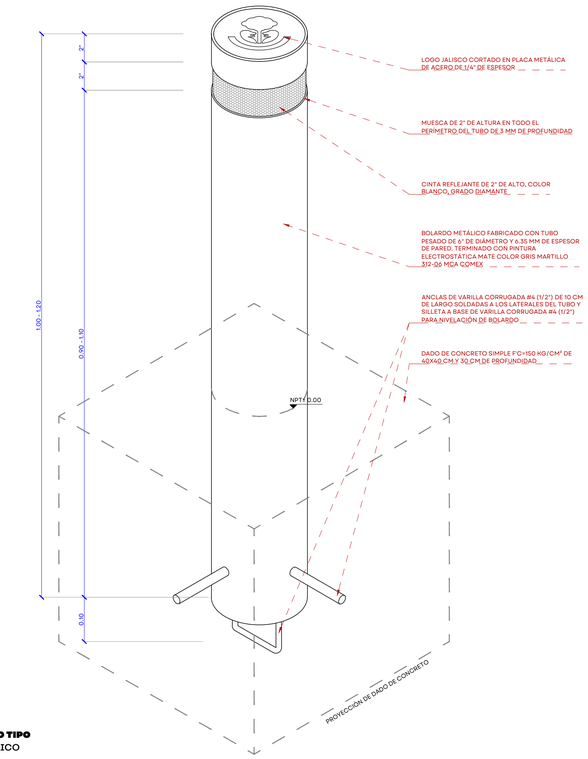


BOLARDO TIPO
ISOMÉTRICO
ESC S/E

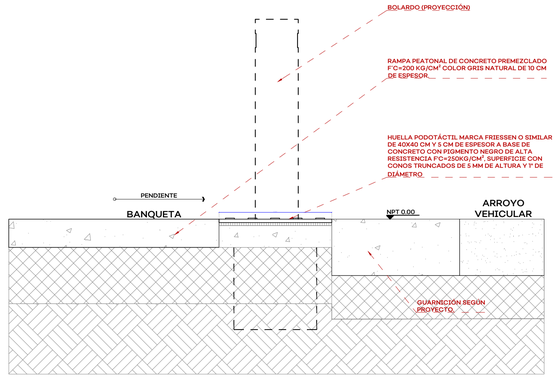


HUELLA PODOTACTIL 40X40
ALZADO
ESC 1:10

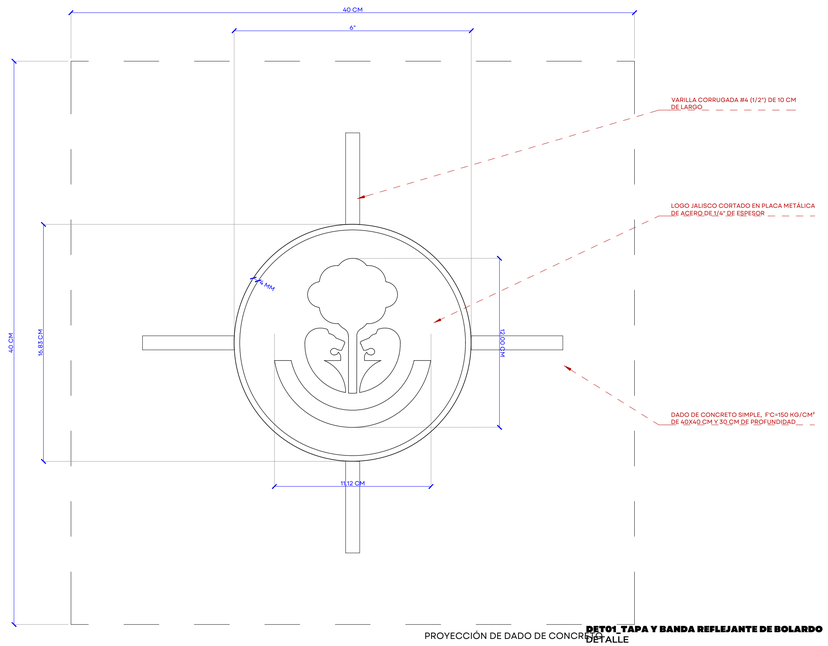

DET01_TAPA Y BANDA REFLEJANTE DE BOLARDO
DETALLE
ESC 1:2

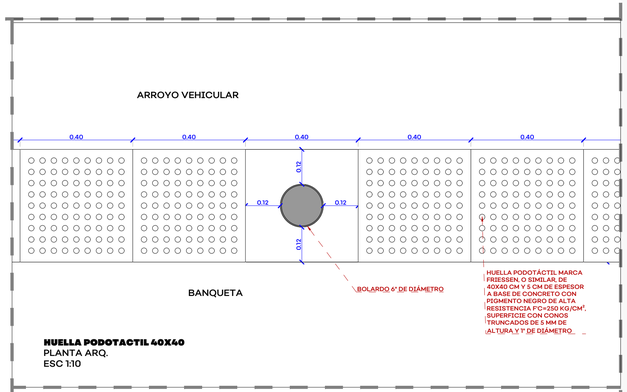

HUELLA PODOTACTIL 40X40
PLANTA ARQ.
ESC 1:10

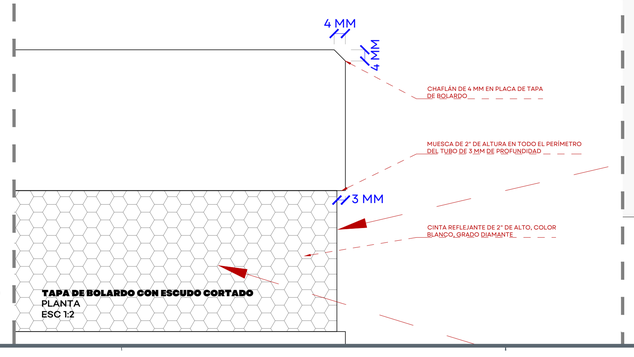

TAPA DE BOLARDO CON ESCUDO CORTADO
PLANTA
ESC 1:2

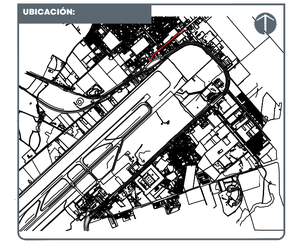


IMAGEN OBJETIVO DE TAPA DE BOLARDO
ISOMÉTRICO
ESC S/E

39_PM_PVA_544_DET.dwg

JALISCO
GOBIERNO DEL ESTADO

UBICACIÓN:



NOTAS:

AUTORIZACIÓN:

Arq. Douglas Rodriguez Perea
Director General de Arquitectura y Urbanismo

Arq. Rodrigo Guerrero Maldonado Montes
Director de Desarrollo

DATOS GENERALES:

Localización: Carretera 200. Puerto Vallarta-Tepic
Municipio: Puerto Vallarta

PROYECTO:

Construcción de banquetas, cruceros, alumbrado público y señalización en el entorno urbano del Nodo "Las Juntas", municipio de Puerto Vallarta, Jalisco.


CONTENIDO:

DETALLE BOLARDO METÁLICO


ESCALA:	FECHA:	CLAVE DE PLANO:
INDICADA	NOV 2026	DET_06

PLAN INTEGRAL DE MOVILIDAD PUERTO VALLARTA. SIOP-E-IV-OB-LP-0982-2026.


Infraestructura y Obra Pública

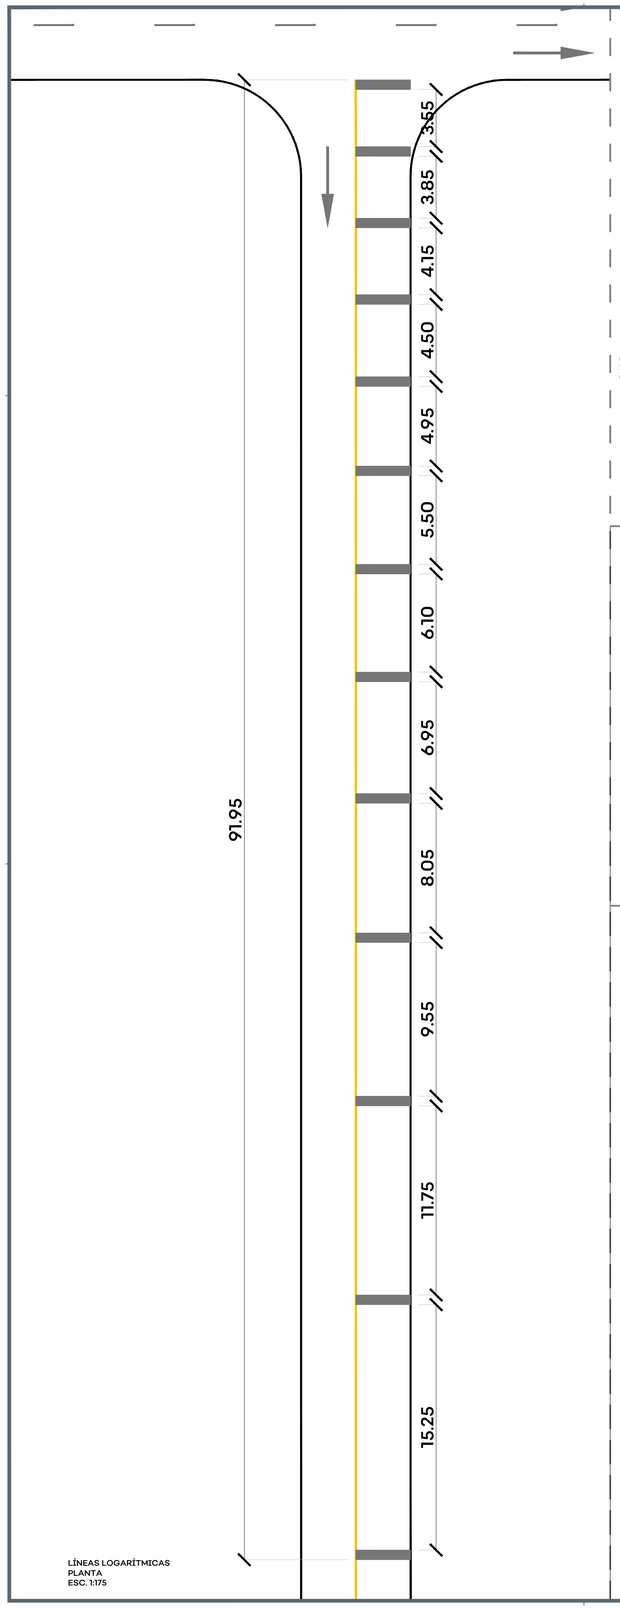


LÍNEAS LOGARÍTMICAS
PLANTA
ESC. 1:175

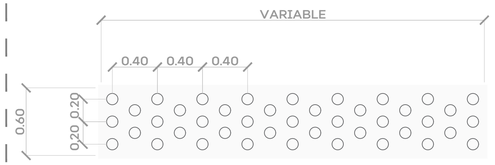

DETALLE COLOCACIÓN DE BOTONES VIBRADORES
PLANTA
ESC. 1:25

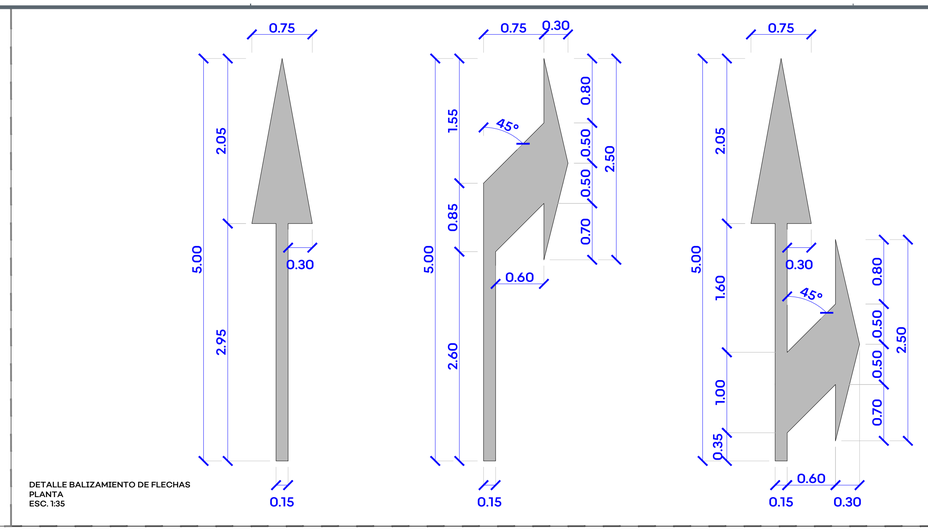


DETALLE BALIZAMIENTO DE FLECHAS
PLANTA
ESC. 1:35

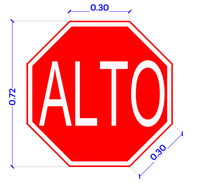

SEÑALAMIENTO RESTRICTIVO
SR-6
ALTO



SEÑALAMIENTO RESTRICTIVO
SR-7
CEDA EL PASO

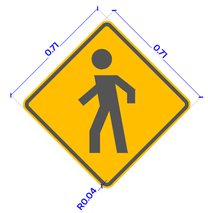



SEÑALAMIENTO PREVENTIVO
SP-32
CRUCE DE PEATONES




SEÑALAMIENTO RESTRICTIVO
SR-9
VELOCIDAD

DETALLE SEÑALAMIENTO VERTICAL
ESC. 1:25

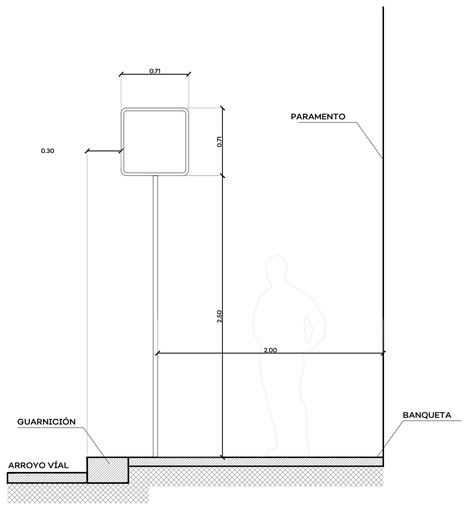

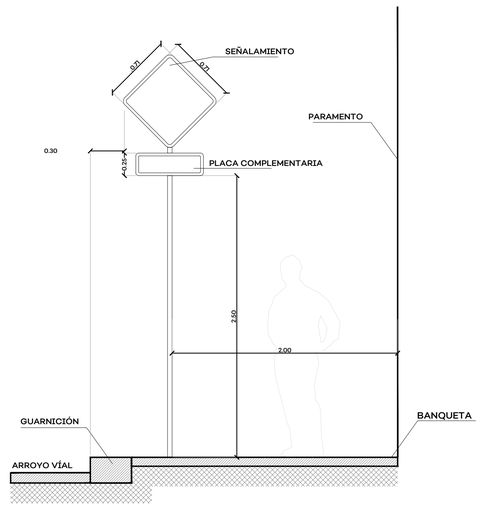

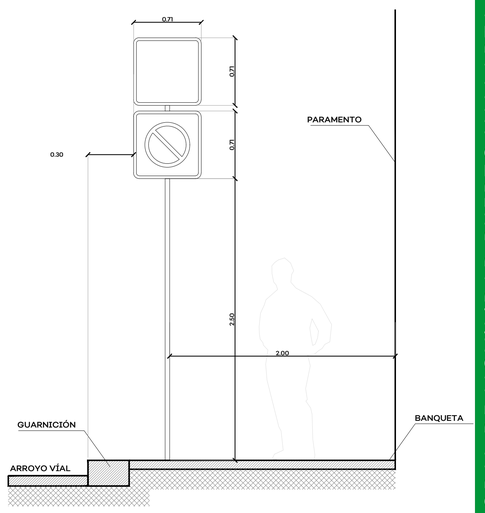

EL SEÑALAMIENTO VERTICAL SERÁ FABRICADO EN LÁMINA DE FIERRO GALVANIZADA CALIBRE 16 DE PRIMERA CALIDAD CON CEJA PERIMETRAL DE ESPESOR 2.54 CM, CON OREJAS EN LÁMINA DE FIERRO GALVANIZADA CALIBRE 14.

TABLEROS MONTADOS EN PERFIL TUBULAR GALVANIZADO DE 2" X 2" SUJETO A PUENTE GALVANIZADO CON TORNILLERÍA.

DISEÑOS Y PICTOGRAMAS FABRICADOS EN PELICULA DE ALTA INTENSIDAD A BASE DE PRISMAS DE POLICARBONATO LIBRE DE METALES


LAS SEÑALES DEBERÁN CUMPLIR CON LAS ESPECIFICACIONES INDICADAS EN EL MANUAL DE SEÑALIZACIÓN VIALY DISPOSITIVOS DE SEGURIDAD 2 0 1 4 DE LA SCT.

DETALLE INSTALACIÓN
SEÑALAMIENTO VERTICAL
ESC. 1:25

39_PM_PVA_544_DET.dwg

JALISCO
GOBIERNO DEL ESTADO

UBICACIÓN:

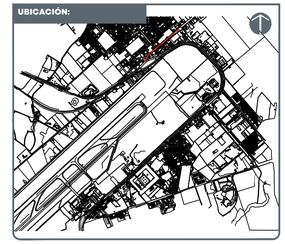

NOTAS:

AUTORIZACIÓN:

Arq. Douglas Rodríguez Perea
Director General de Arquitectura y Urbanismo

Arq. Rodrigo Guerrero Maldonado Montes
Director de Desarrollo

DATOS GENERALES:

Localización: Carretera 200. Puerto Vallarta-Tepic
Municipio: Puerto Vallarta

PROYECTO:

Construcción de banquetas, cruceros, alumbrado público y señalización en el entorno urbano del Nodo "Las Juntas", municipio de Puerto Vallarta, Jalisco.


CONTENIDO:

DETALLES SEÑALES VERTICALES


ESCALA:	FECHA:	CLAVE DE PLANO:
INDICADA	NOV 2026	DET_07

Infraestructura y Obra Pública


PLAN INTEGRAL DE MOVILIDAD PUERTO VALLARTA. SIOP-E-IV-OB-LP-0982-2026.

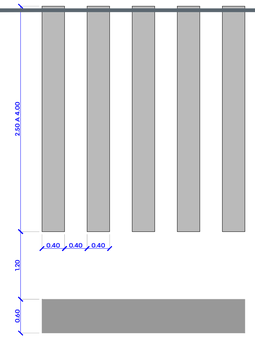


CRUCE PEATONAL TIPO CON LÍEA DE ALTO
DET_01
ESC. 1:50

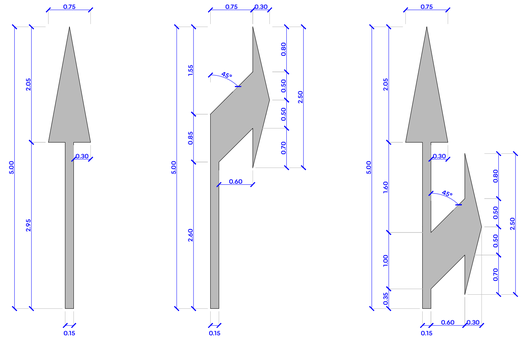


PICTOGRAMAS FLECHAS SENTIDO VIAL
DET_02
ESC. 1:50

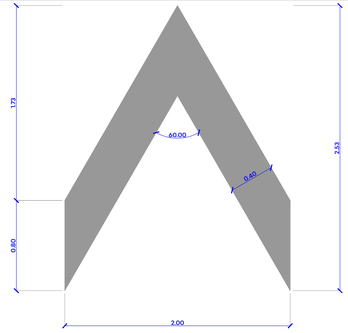


PICTOGRAMA SARGENTO PARADA TRANSPORTE PÚBLICO
DET_04
ESC. 1.25

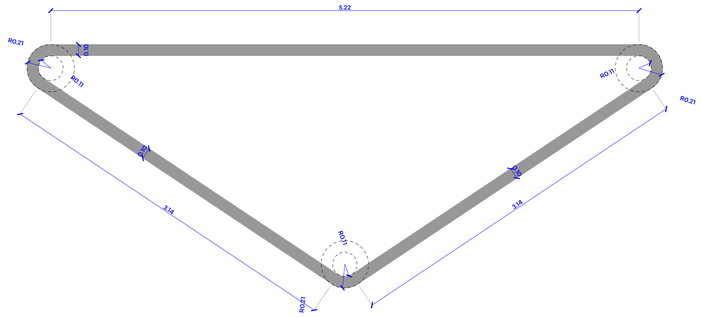


PICTOGRAMAS TRIÁNGULO REDONDEADO PARADA TRANSPORTE PÚBLICO
DET_05
ESC. 1.25

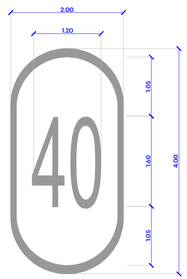

PICTOGRAMA VELOCIDADES MENORES A 50 Km/h
DET_06
ESC. 1:50

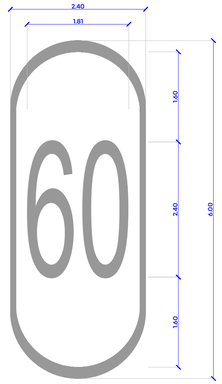


PICTOGRAMA VELOCIDADES MENORES A 50 Km/h
DET_07
ESC. 1:50

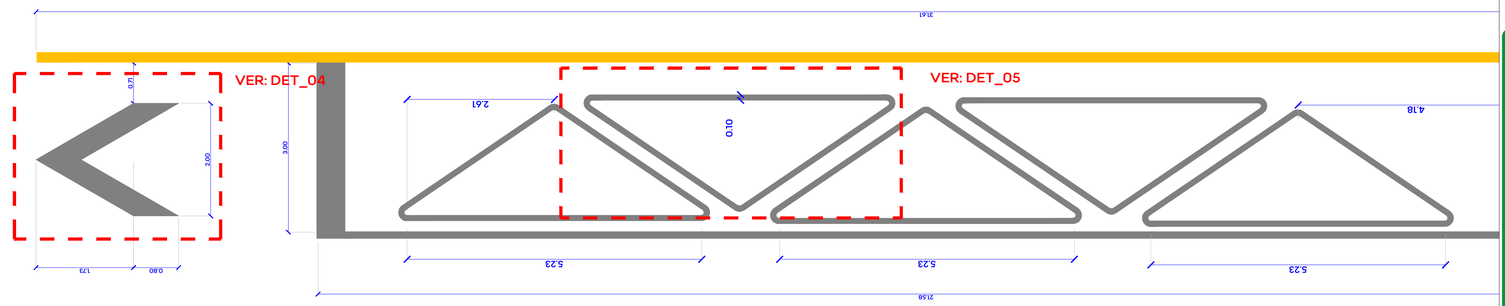


PICTOGRAMAS PARADA DE TRANSPORTE PÚBLICO
DET_08
ESC. 1:50

Balizamiento para velocidades menores a 50 km.

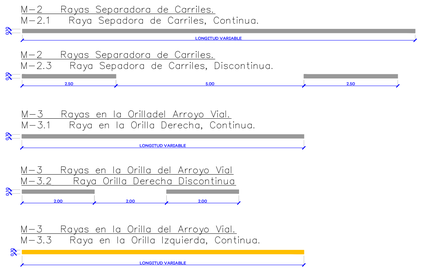

Balizamiento para velocidades mayores a 50 km.

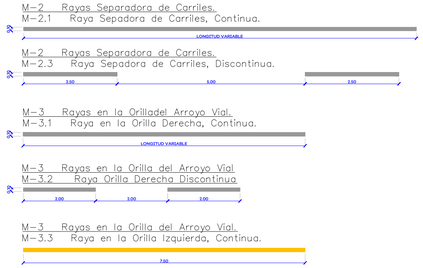


RAYAS PARA BALIZAMIENTO
DET_09
S/E


Balizamiento.



RAYAS PARA BALIZAMIENTO
DET_10
S/E

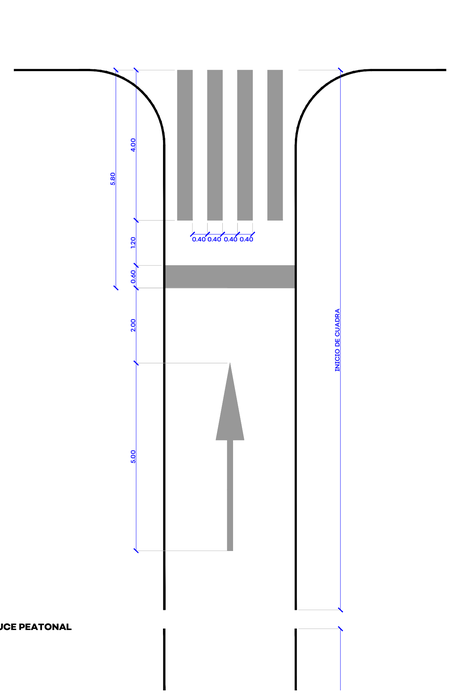

BALIZAMIENTO CRUCE PEATONAL FINAL DE CUADRA
DET_11
ESC. 1:75

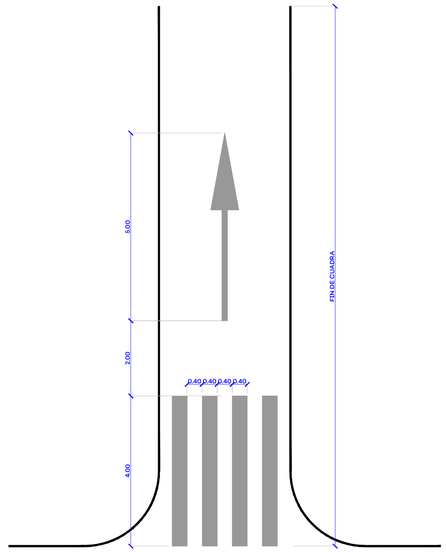

BALIZAMIENTO CRUCE PEATONAL INICIO DE CUADRA
DET_12
ESC. 1:75

39_PM_PVA_544_DET.dwg

JALISCO
GOBIERNO DEL ESTADO

UBICACIÓN:



NOTAS:

AUTORIZACIÓN:

Arq. Douglas Rodríguez Perea
Director General de Arquitectura y Urbanismo

Arq. Rodrigo Guerrero Maldonado Montes
Director de Desarrollo

DATOS GENERALES:

Localización: Carretera 200. Puerto Vallarta-Tepic

Municipio: Puerto Vallarta

PROYECTO:

Construcción de banquetas, cruceros, alumbrado público y señalización en el entorno urbano del Nodo "Las Juntas", municipio de Puerto Vallarta, Jalisco.


CONTENIDO:

DETALLES TIPO SEÑALAMIENTO VERTICAL


ESCALA:	FECHA:	CLAVE DE PLANO:
INDICADA	NOV 2026	DET_SEÑ 01


Infraestructura y Obra Pública


PLAN INTEGRAL DE MOVILIDAD PUERTO VALLARTA. SIOP-E-IV-OB-LP-0982-2026.

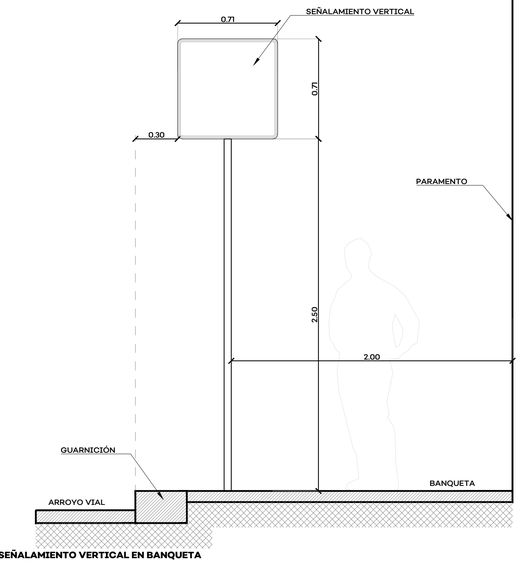


COLOCACIÓN DE SEÑALAMIENTO VERTICAL EN BANQUETA
SECCIÓN
ESC. 1:20

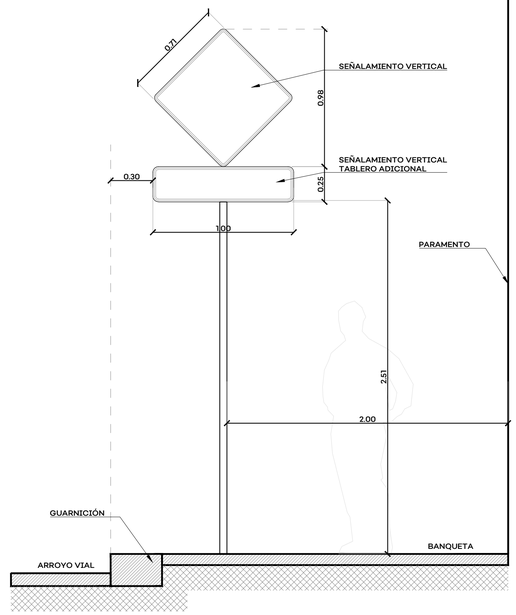

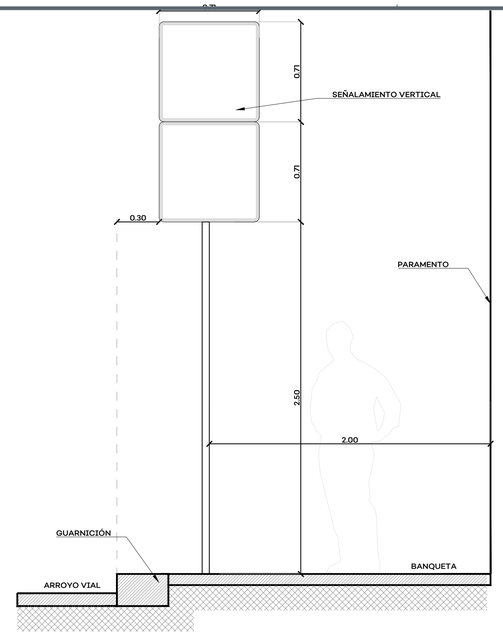


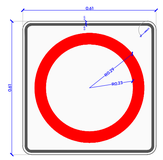

SEÑALAMIENTO RESTRICTIVO
RGB 255,255,255
RGB 0,0,0
RGB 189,32,37

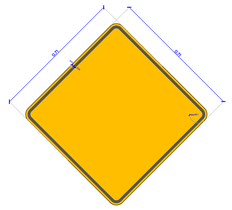


SEÑALAMIENTO PREVENTIVO
RGB 255,202,6
RGB 0,0,0

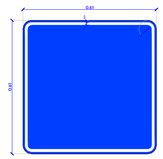



SEÑALAMIENTO INFORMATIVO Y DE SERVICIOS
RGB 50,61,157
RGB 255,255,255

MEDIDAS GENERALES SEÑALAMIENTO VERTICAL
DETALLE
ESC. 1:15

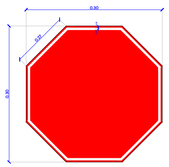


SEÑALAMIENTO PREVENTIVO ESPECIAL
RGB 189,32,37
RGB 255,255,255

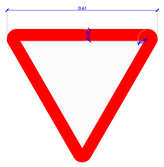

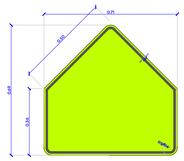


SEÑALAMIENTO PREVENTIVO ESPECIAL
RGB 50,71,157
RGB 0,0,0

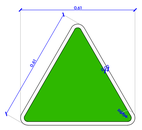


SEÑALAMIENTO DE SERVICIOS ESPECIAL
RGB 0,183,79
RGB 255,255,255


MEDIDAS GENERALES SEÑALAMIENTO VERTICAL
DETALLE
ESC. 1:15

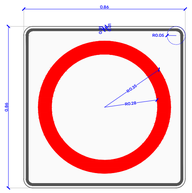


SEÑALAMIENTO RESTRICTIVO
RGB 255,255,255
RGB 0,0,0
RGB 189,32,37

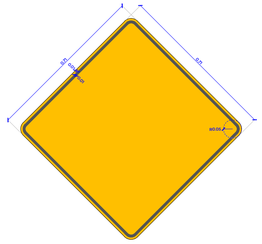


SEÑALAMIENTO PREVENTIVO
RGB 255,202,6
RGB 0,0,0

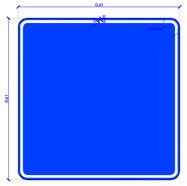

SEÑALAMIENTO INFORMATIVO Y DE SERVICIOS
RGB 50,61,157
RGB 255,255,255

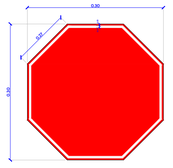

SEÑALAMIENTO PREVENTIVO ESPECIAL
RGB 189,32,37
RGB 255,255,255

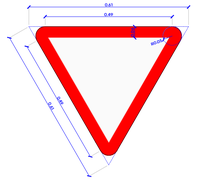

SEÑALAMIENTO RESTRICTIVO ESPECIAL
RGB 189,32,37
RGB 255,255,255

MEDIDAS GENERALES SEÑALAMIENTO VERTICAL
DETALLE
ESC. 1:10

39_PM_PVA_544_DET.dwg

JALISCO
GOBIERNO DEL ESTADO

UBICACIÓN:



NOTAS:

AUTORIZACIÓN:

Arq. Douglas Rodríguez Perea
Director General de Arquitectura y Urbanismo

Arq. Rodrigo Guerrero Maldonado Montes
Director de Desarrollo

DATOS GENERALES:

Localización: Carretera 200. Puerto Vallarta-Tepic

Municipio: Puerto Vallarta

PROYECTO:

Construcción de banquetas, cruceros, alumbrado público y señalización en el entorno urbano del Nodo "Las Juntas", municipio de Puerto Vallarta, Jalisco.

CONTENIDO:

DETALLES TIPO SEÑALAMIENTO VERTICAL

ESCALA:	FECHA:	CLAVE DE PLANO:
INDICADA	NOV 2026	DET_SEÑ 02

Infraestructura y Obra Pública

PLAN INTEGRAL DE MOVILIDAD PUERTO VALLARTA. SIOP-E-IV-OB-LP-0982-2026.



Señal: Bandera
Clave: SID-15
Dimensión: 305 X 122 cm. (4)
Características: Tipo "B"

Señal: Bifurcador
Clave: OD-05
Dimensión: 30 x 122 cm.
Características: Tipo "B"

Señal: Bifurcador
Clave: OD-05
Dimensión: 30 x 122 cm.
Características: Tipo "B"

DETALLE SEÑALAMIENTO VERTICAL_01
ALZADO
ESC. 1:25




Señal: Bandera
Clave: SID-15
Dimensión: 305 X 122 cm.(3)
Características: Tipo "B"

Señal: Bifurcador
Clave: OD-05
Dimensión: 30 x 122 cm.
Características: Tipo "B"

Señal: Bifurcador
Clave: OD-05
Dimensión: 30 x 122 cm.
Características: Tipo "B"

DETALLE SEÑALAMIENTO VERTICAL_02
ALZADO
ESC. 1:25

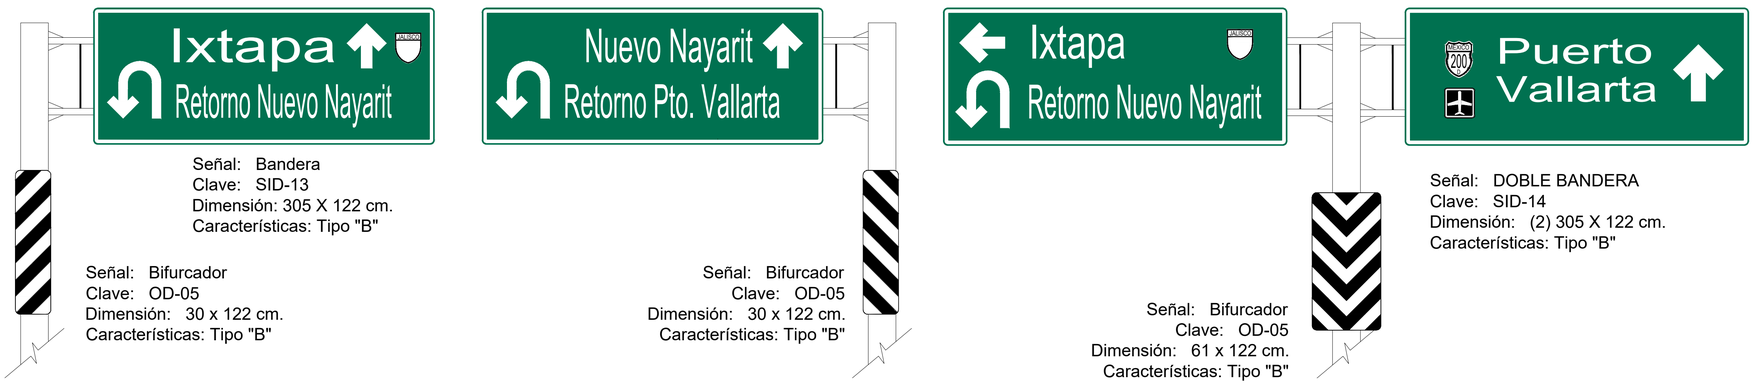

Señal: Bandera
Clave: SID-13
Dimensión: 305 X 122 cm.
Características: Tipo "B"

Señal: Bifurcador
Clave: OD-05
Dimensión: 30 x 122 cm.
Características: Tipo "B"

Señal: Bifurcador
Clave: OD-05
Dimensión: 30 x 122 cm.
Características: Tipo "B"

Señal: Bifurcador
Clave: OD-05
Dimensión: 61 x 122 cm.
Características: Tipo "B"


Señal: DOBLE BANDERA
Clave: SID-14
Dimensión: (2) 305 X 122 cm.
Características: Tipo "B"

DETALLE SEÑALAMIENTO VERTICAL_03
ALZADO
ESC. 1:25

39_PM_PVA_544_DET.dwg

JALISCO
GOBIERNO DEL ESTADO

UBICACIÓN:

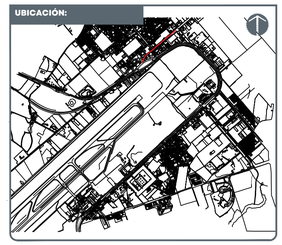

NOTAS:

PLAN INTEGRAL DE MOVILIDAD PUERTO VALLARTA. SIOP-E-IV-OB-LP-0982-2026.

AUTORIZACIÓN:

Arq. Douglas Rodríguez Perea
Director General de Arquitectura y Urbanismo

Arq. Rodrigo Guerrero Maldonado Montes
Director de Desarrollo

DATOS GENERALES:

Localización: Carretera 200. Puerto Vallarta-Tepic

Municipio: Puerto Vallarta

PROYECTO:

Construcción de banquetas, cruceros, alumbrado público y señalización en el entorno urbano del Nodo "Las Juntas", municipio de Puerto Vallarta, Jalisco.

CONTENIDO:

DETALLES TIPO SEÑALAMIENTO VERTICAL

ESCALA:	FECHA:	CLAVE DE PLANO:
INDICADA	NOV 2026	DET_SEÑ 03

Infraestructura y Obra Pública