
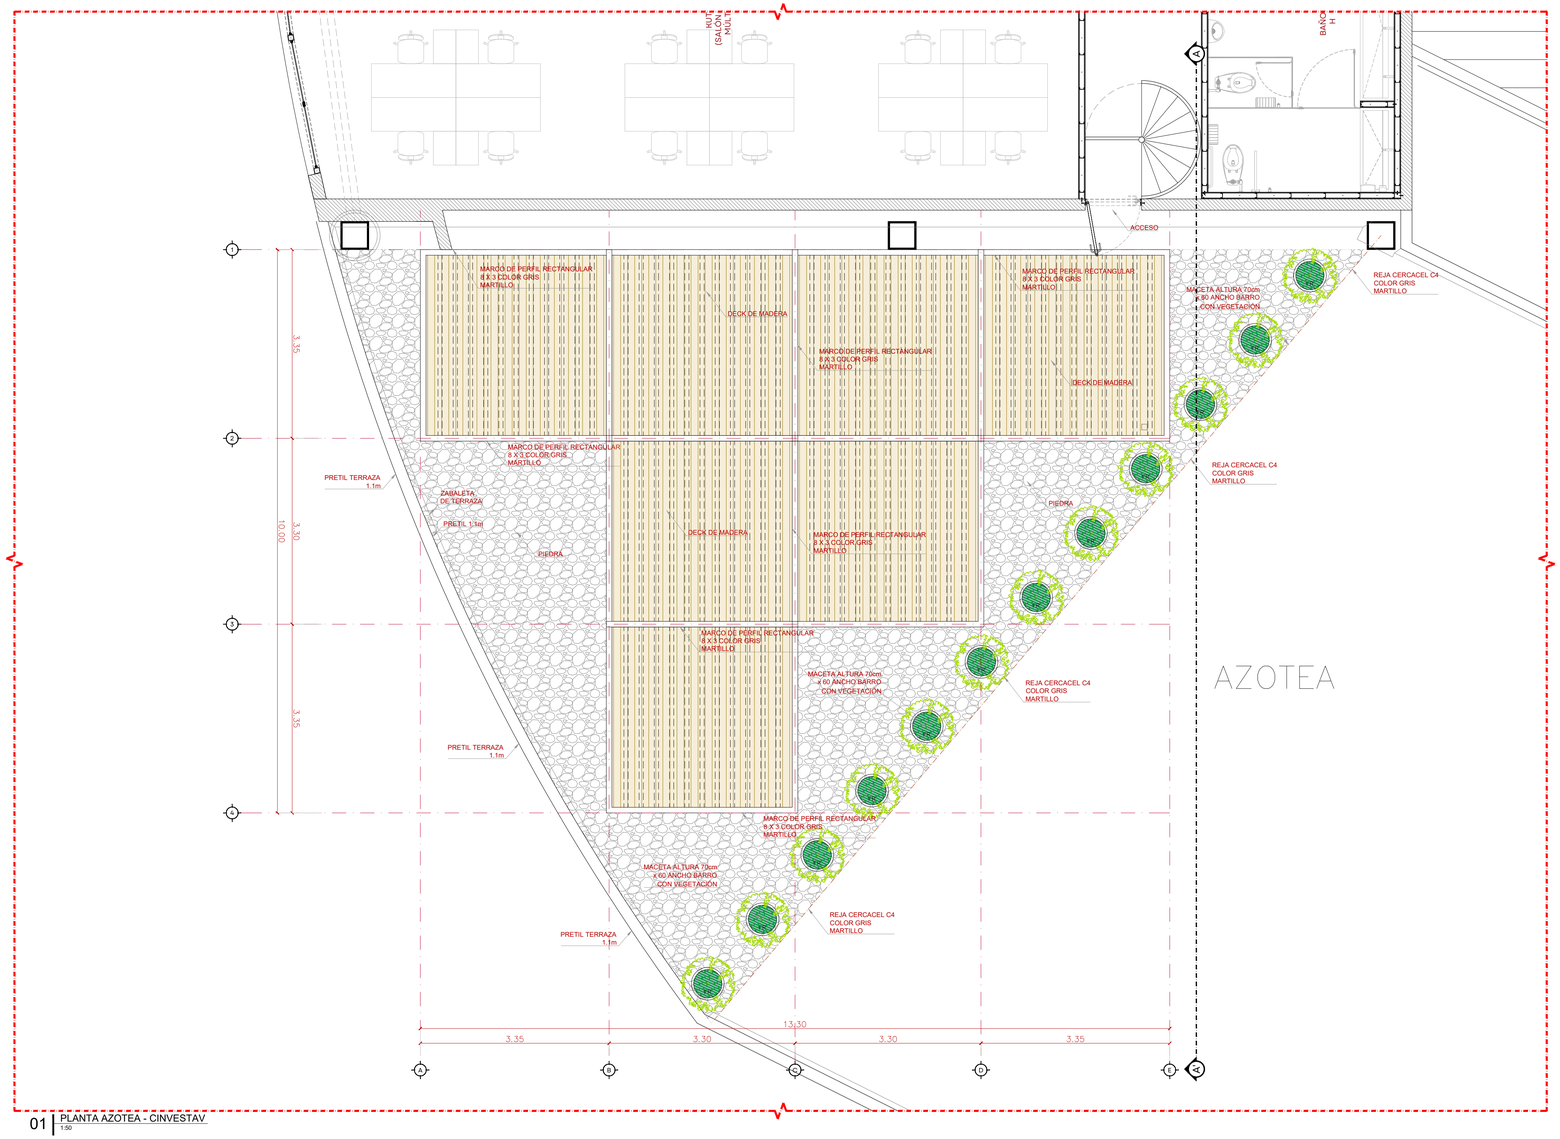


01 | PLANTA AZOTEA - CINVESTAV
1:50

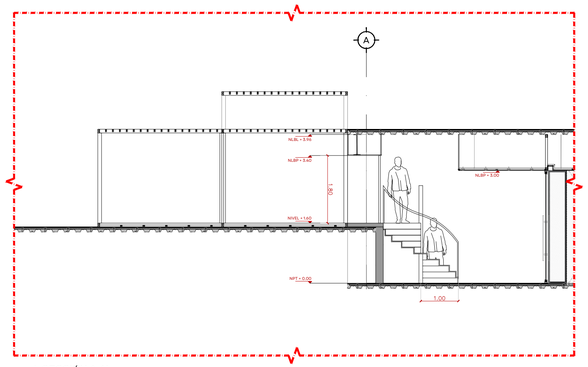

02 | SECCIÓN A-A'
1:75

JALISCO
GOBIERNO DEL ESTADO

UBICACIÓN:



NOTAS:

NPT	NIVEL DE PISO TERMINADO
NSL	NIVEL SUPERIOR DE LOSA
NLBL	NIVEL LECHO BAJO DE Llosa
NLBP	NIVEL LECHO BAJO PLAFÓN
NCP	NIVEL CORONAMIENTO PRETIL
NCM	NIVEL CORONAMIENTO MURO
NC	NIVEL CERRAMIENTO
NA	NIVEL ANTEPECHO
NB	NIVEL BANQUETA
NSC	NIVEL SUPERIOR DE CUBIERTA
NIC	NIVEL INFERIOR DE CUBIERTA
NST	NIVEL SUPERIOR DE TRABE
NIT	NIVEL INFERIOR DE TRABE
BAP	BAJANTE DE AGUAS PLUVIALES
BAN	BAJANTE DE AGUAS NEGRAS

JARDINERA
rampa 5% — RAMPA PENDIENTE
1.00 — COTAS
NIVEL — CAMBIO DE NIVEL
CAMBIO DE ACABADO EN PISO
ACCESO VEHICULAR — ACCESO VEHÍCULAR
A — A' — LÍNEA SECCIÓN
LÍMITE ESTADO ACTUAL — LÍNEA LÍMITE ESTADO ACTUAL
NPT — NIVEL EN PLANTA
NPT ± 0.00 — NIVEL EN SECCIÓN
ÁRBOL EXISTENTE

AUTORIZACIÓN:

Arq. Douglas Rodríguez Perea
Director General de Arquitectura y Urbanismo

Arq. Jorge Ruiz Leal
Director de Proyectos Arquitectónicos

DATOS GENERALES:

Localización: Av. del Bosque 1145
Municipio: Zapopan

PROYECTO:

Construcción de terraza en el Centro de Investigación y de Estudios Avanzados, municipio de Zapopan, Jalisco.

CONTENIDO:

ARQUITECTÓNICO
AZOTEA DE CINVESTAV

ESCALA:	FECHA:	CLAVE DE PLANO:
1:50	Nov. 2026	ARQ_01

0.00 0.50 2.00
1.00 3.00
1:50

37_ZAP_CINVESTAV_AZOTEA.dwg

CONSTRUCCIÓN DE TERRAZA EN CINVESTAV, ZAPOPAN, JAL. SIOP-E-CINVESTAV-OB-LP-1002-2026

Infraestructura y Obra Pública