

COLOCACIÓN DE CORTEZA DE PINO TRITURADA TIPO MULCH DE 20 MM DE ESPESOR SOBRE CAPA DE TIERRA VEGETAL DE 15CM

GUARNICIÓN DE CONCRETO PREMEZCLADO TIPO "I" DE 15 CM DE CORONA X 30 CM DE ALTURA, A BASE DE CONCRETO PREMEZCLADO F'C=150KG/CM², COLOR GRIS NATURAL CON AGREGADO PÉTREO DE 3/8, ACABADO LAVADO

COLOCACIÓN DE BASE AMORTIGUANTE DE 37 MM COMPUESTA DE BUFFING RUBBER (1-4MM) LIGADO CON PEGAMENTO BICAPA CON CUBIERTA SUPERFICIAL DE EDPM, 50% +50% SBR CON COLORES DE ACUERDO A PROYECTO ARQUITECTÓNICO, COLOCADO SOBRE UNA CAPA DE CONCRETO F'C=150KG/CM², DE 10CM DE ESPESOR SOBRE TERRENO APISONADO DE 10CM

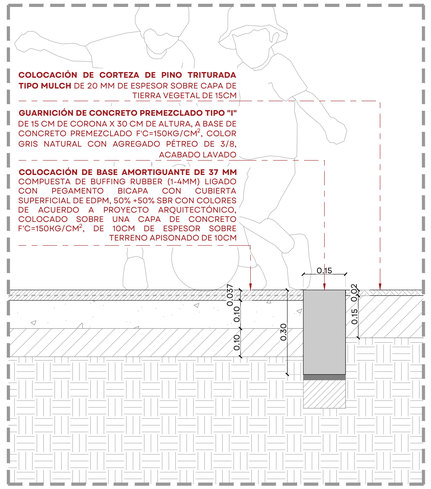

01 DET. 01: DETALLE DE AMORTIGUANTE EN ÁREA DE JUEGOS
ESCALA 1:50

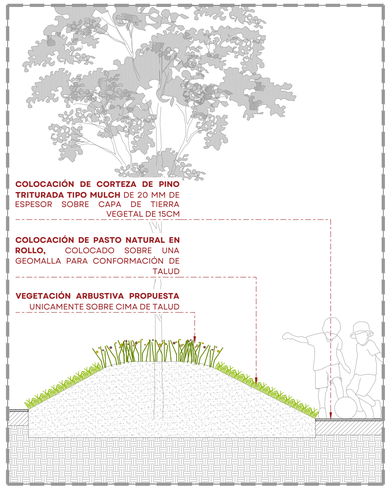


COLOCACIÓN DE CORTEZA DE PINO TRITURADA TIPO MULCH DE 20 MM DE ESPESOR SOBRE CAPA DE TIERRA VEGETAL DE 15CM

COLOCACIÓN DE PASTO NATURAL EN ROLLO, COLOCADO SOBRE UNA GEOMALLA PARA CONFORMACIÓN DE TALUD

VEGETACIÓN ARBUSTIVA PROPUESTA UNICAMENTE SOBRE CIMA DE TALUD

02 DET. 02: DETALLE DE TALUD
ESCALA 1:30

ESQUEMA DE PLANTACIÓN DE ÁRBOLES.

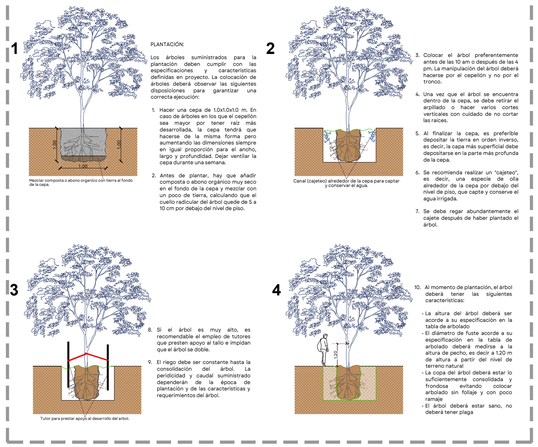

PLANTACIÓN:

Los árboles suministrados para la plantación deben cumplir con las especificaciones y características definidas en proyecto. La colocación de árboles deberá observar las siguientes disposiciones para garantizar una correcta ejecución:

1. Hacer una cepa de 1.0x1.0x1.0 m. En caso de árboles en los que el cepellón sea mayor por tener raíz más desarrollada, la cepa tendrá que hacerse de la misma forma pero aumentando las dimensiones siempre en igual proporción para el ancho, largo y profundidad. Dejar ventilar la cepa durante una semana.
2. Antes de plantar, hay que añadir composta o abono orgánico muy seco en el fondo de la cepa y mezclar con un poco de tierra, calculando que el cuello radicular del árbol quede de 5 a 10 cm por debajo del nivel de piso.
3. Colocar el árbol preferentemente antes de las 10 am o después de las 4 pm. La manipulación del árbol deberá hacerse por el cepellón y no por el tronco.
4. Una vez que el árbol se encuentra dentro de la cepa, se debe retirar el arpillado o hacer varios cortes verticales con cuidado de no cortar las raíces.
5. Al finalizar la cepa, es preferible depositar la tierra en orden inverso, es decir, la capa más superficial debe depositarse en la parte más profunda de la cepa.
6. Se recomienda realizar un "cajeteo", es decir, una especie de ola alrededor de la cepa por debajo del nivel de piso, que capte y conserve el agua irrigada.
7. Se debe regar abundantemente el cajete después de haber plantado el árbol.
8. Si el árbol es muy alto, es recomendable el empleo de tutores que prestan apoyo al tallo e impidan que el árbol se doble.
9. El riego debe ser constante hasta la consolidación del árbol. La periodicidad y caudal suministrado dependerán de la época de plantación y de las características y requerimientos del árbol.
10. Al momento de plantación, el árbol deberá tener las siguientes características:
- La altura del árbol deberá ser acorde a su especificación en la tabla de arbolado
- El diámetro de fuste acorde a su especificación en la tabla de arbolado deberá medirse a la altura de pecho, es decir a 1.20 m de altura a partir del nivel de terreno natural
- La copa del árbol deberá estar lo suficientemente consolidada y frondosa, evitando colocar arbolado sin follaje y con poco ramaje
- El árbol deberá estar sano, no deberá tener plaga

03 ESQUEMA DE PLANTACIÓN DE ÁRBOLES
ESCALA 1:150

TABLA ARBOLADO


No.	IMAGEN	ESPECIE	CANTIDAD	ALTURA DE ARBOL AL MOMENTO DE PLANTACIÓN	DIAMETRO MINIMO DE COPA Y ALTURA DE PECHO (DAP)	SIMBOLO
1		ENCINO SIEMPRE VERDE *Liquidambar styraciflua*	3 PZAS	6 m	4"	ENV
2		TABACHÍN *Delonix regia*	8 PZAS	6 m	4"	TA

TABLA CUBRESUELOS

No.	IMAGEN	ESPECIE	M²	ALTURA MINIMA DE PLANTA	SIMBOLO
1		PASTO NATURAL Pasto natural en rollo para talud	55 m²	60 CM	
2		LAVANDA Lavandula angustifolia	24 m²	70 CM	
4		ASCLEPIA Asclepias curassavica	50 m²	80 CM	
6		PETUNIA MEXICANA Ruellia simplex	40 m²	80 CM	

TABLA DE MOBILIARIO

CANTIDAD	CANTIDAD	DESCRIPCIÓN
1 	1	JUEGO INFANTIL SERIE COLUMPIOS, MARCA REDDPARK, MODELO RD1Y3-03, CON DIMENSIONES DE 1.00 X 2.30 M
2 	1	JUEGO INFANTIL SERIE DESTREZA, MARCA REDDPARK, MODLO RD-ES05, CON DIMENSIONES DE 8.89 X 8.03 X 3.90 M
3 	1	JUEGO INFANTIL SERIE DESTREZA, MARCA REDDPARK, MODELO RD-E234, CON DIMENSIONES DE 7.00 X 3.90 X 3.15 M
4 	1	JUEGO INFANTIL SERIE DESTREZA, MARCA REDDPARK, MODELO RD-E244D, CON DIMENSIONES DE 5.00 X 5.00 X 2.30 M
5 	1	JUEGO INFANTIL SERIE PIRÁMIDE, MARCA REDDPARK, MODELO RD-E231, CON DIMENSIONES DE 7.91 X 5.13 X 4.32 M
6 	1	JUEGO INFANTIL SERIE CARRUSEL, MARCA REDDPARK, MODELO RD-EB10, CON DIMENSIONES DE 2.50 X 1.98 X 1.00 M
7 	1	JUEGO INFANTIL SERIE COLUMPIOS, MARCA REDDPARK, MODLO RD-ES19

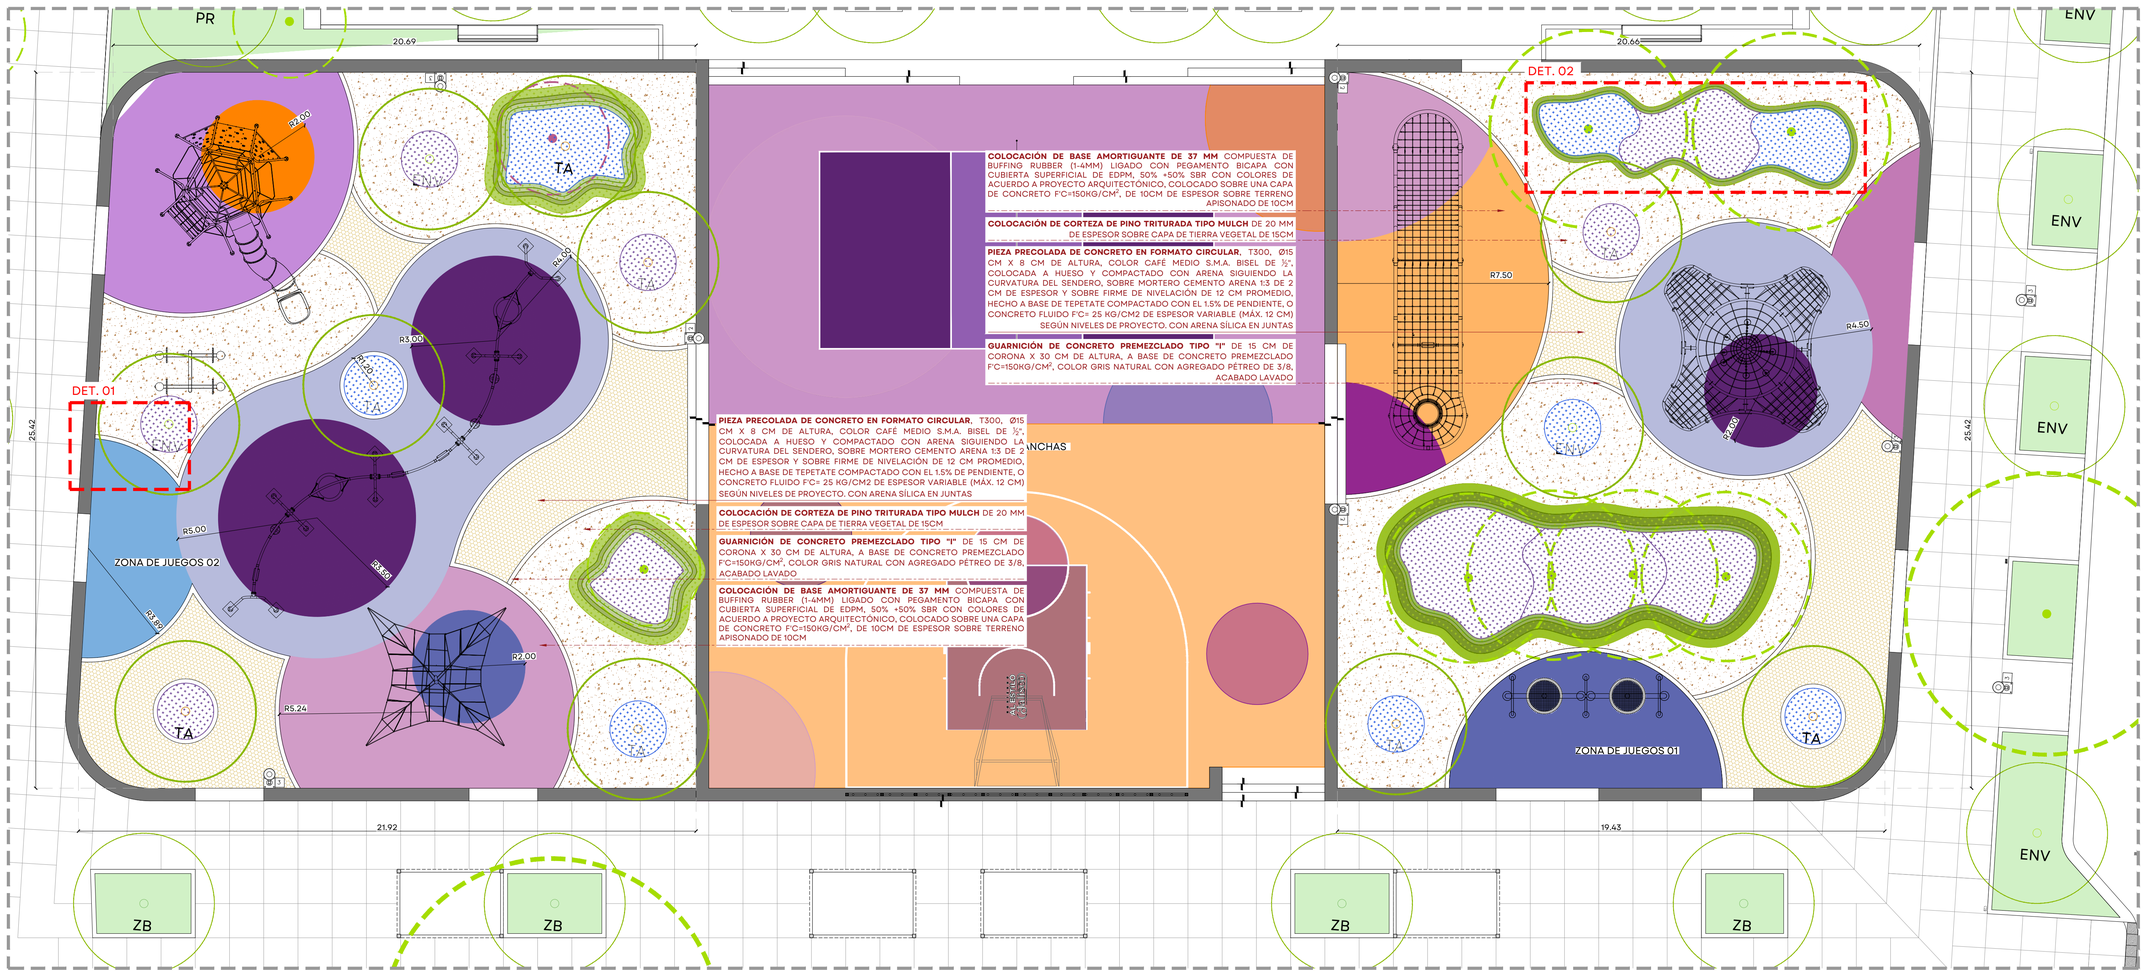


04 PLANTA ARQUITECTÓNICA DE ÁREA DE JUEGOS
ESCALA 1:100

0 0.10 0.50
0.05 0.25 0.75
1:10

36_PMVG_BOL_AREA DE JUEGOS_SIOP-E-IND-OB-LP-1012-2026.dwg

JALISCO
GOBIERNO DEL ESTADO

UBICACIÓN:

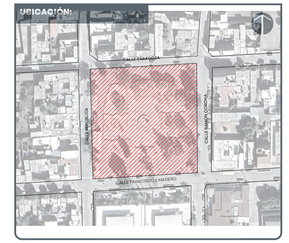

REHABILITACIÓN PLAZA DE LA MUJER, VILLA GUERRERO.SIOP-E-IND-OB-LP-1012-2026

NOTAS:

SIMBOLOGÍA

- CAMBIO DE ACABADO
- CAMBIO DE NIVEL
- LÍNEA DE SECCIÓN
- NPT1.0.00 NIVEL PLANTA
- NPT1.0.00 NIVEL SECCIÓN | ALZADO
- PENDIENTE PENDIENTE
- ÁRBOL EXISTENTE
- ÁRBOL TRASPLANTE
- ÁRBOL PROPUESTO
- ÁREA VERDE
- ACCESO VEHICULAR
- LÍNEA DE ESTADO ACTUAL
- LÍMITE DE INTERVENCIÓN
- POSTE CFE
- POSTE TELEFONO
- REGISTRO CIRCULAR
- REGISTRO CUADRADO
- LUMINARIA DE PISO
- LUMINARIA PUNTA POSTE
- LUMINARIA VEHICULAR
- BANCA
- **NPT** NIVEL DE PISO TERMINADO
- **NLIT** NIVEL LECHO INFERIOR DE TRABE
- **NLSC** NIVEL LECHO SUPERIOR DE CORNISA
- **NLIC** NIVEL LECHO INFERIOR DE CORNISA
- **NP** NIVEL DE PRETIL
- **NLSD** NIVEL LECHO SUPERIOR DALA
- **NLIL** NIVEL LECHO INFERIOR LOSA
- **NLSL** NIVEL LECHO SUPERIOR LOSA
- **NB** NIVEL DE BANQUETA
- **BAP** BAJADA DE AGUA PLUVIAL
- **BAN** BAJADA AGUAS NEGRAS

AUTORIZACIÓN:

Arq. Douglas Rodriguez Perea
Director General de Arquitectura y Urbanismo

Arq. Daniel Benitez Núñez
Director de Diseño Urbano

DATOS GENERALES:

Localización: Villa Guerrero, Jalisco.
Municipio: Villa Guerrero, Jalisco.

PROYECTO:

Construcción de zona de juegos infantiles, instalación de locales comerciales, mobiliario, arbolado, vegetación e iluminación en la Plaza de la Mujer en cabecera municipal de Villa Guerrero. Jalisco

CONTENIDO:

REHABILITACIÓN DE LA PLAZA DE LA MUJER EN VILLA GUERRERO
BOL. 03: ÁREA DE JUEGOS

ESCALA:	FECHA:	CLAVE DE PLANO:
1:100	Nov. 2026	BOL_01

Infraestructura y Obra Pública