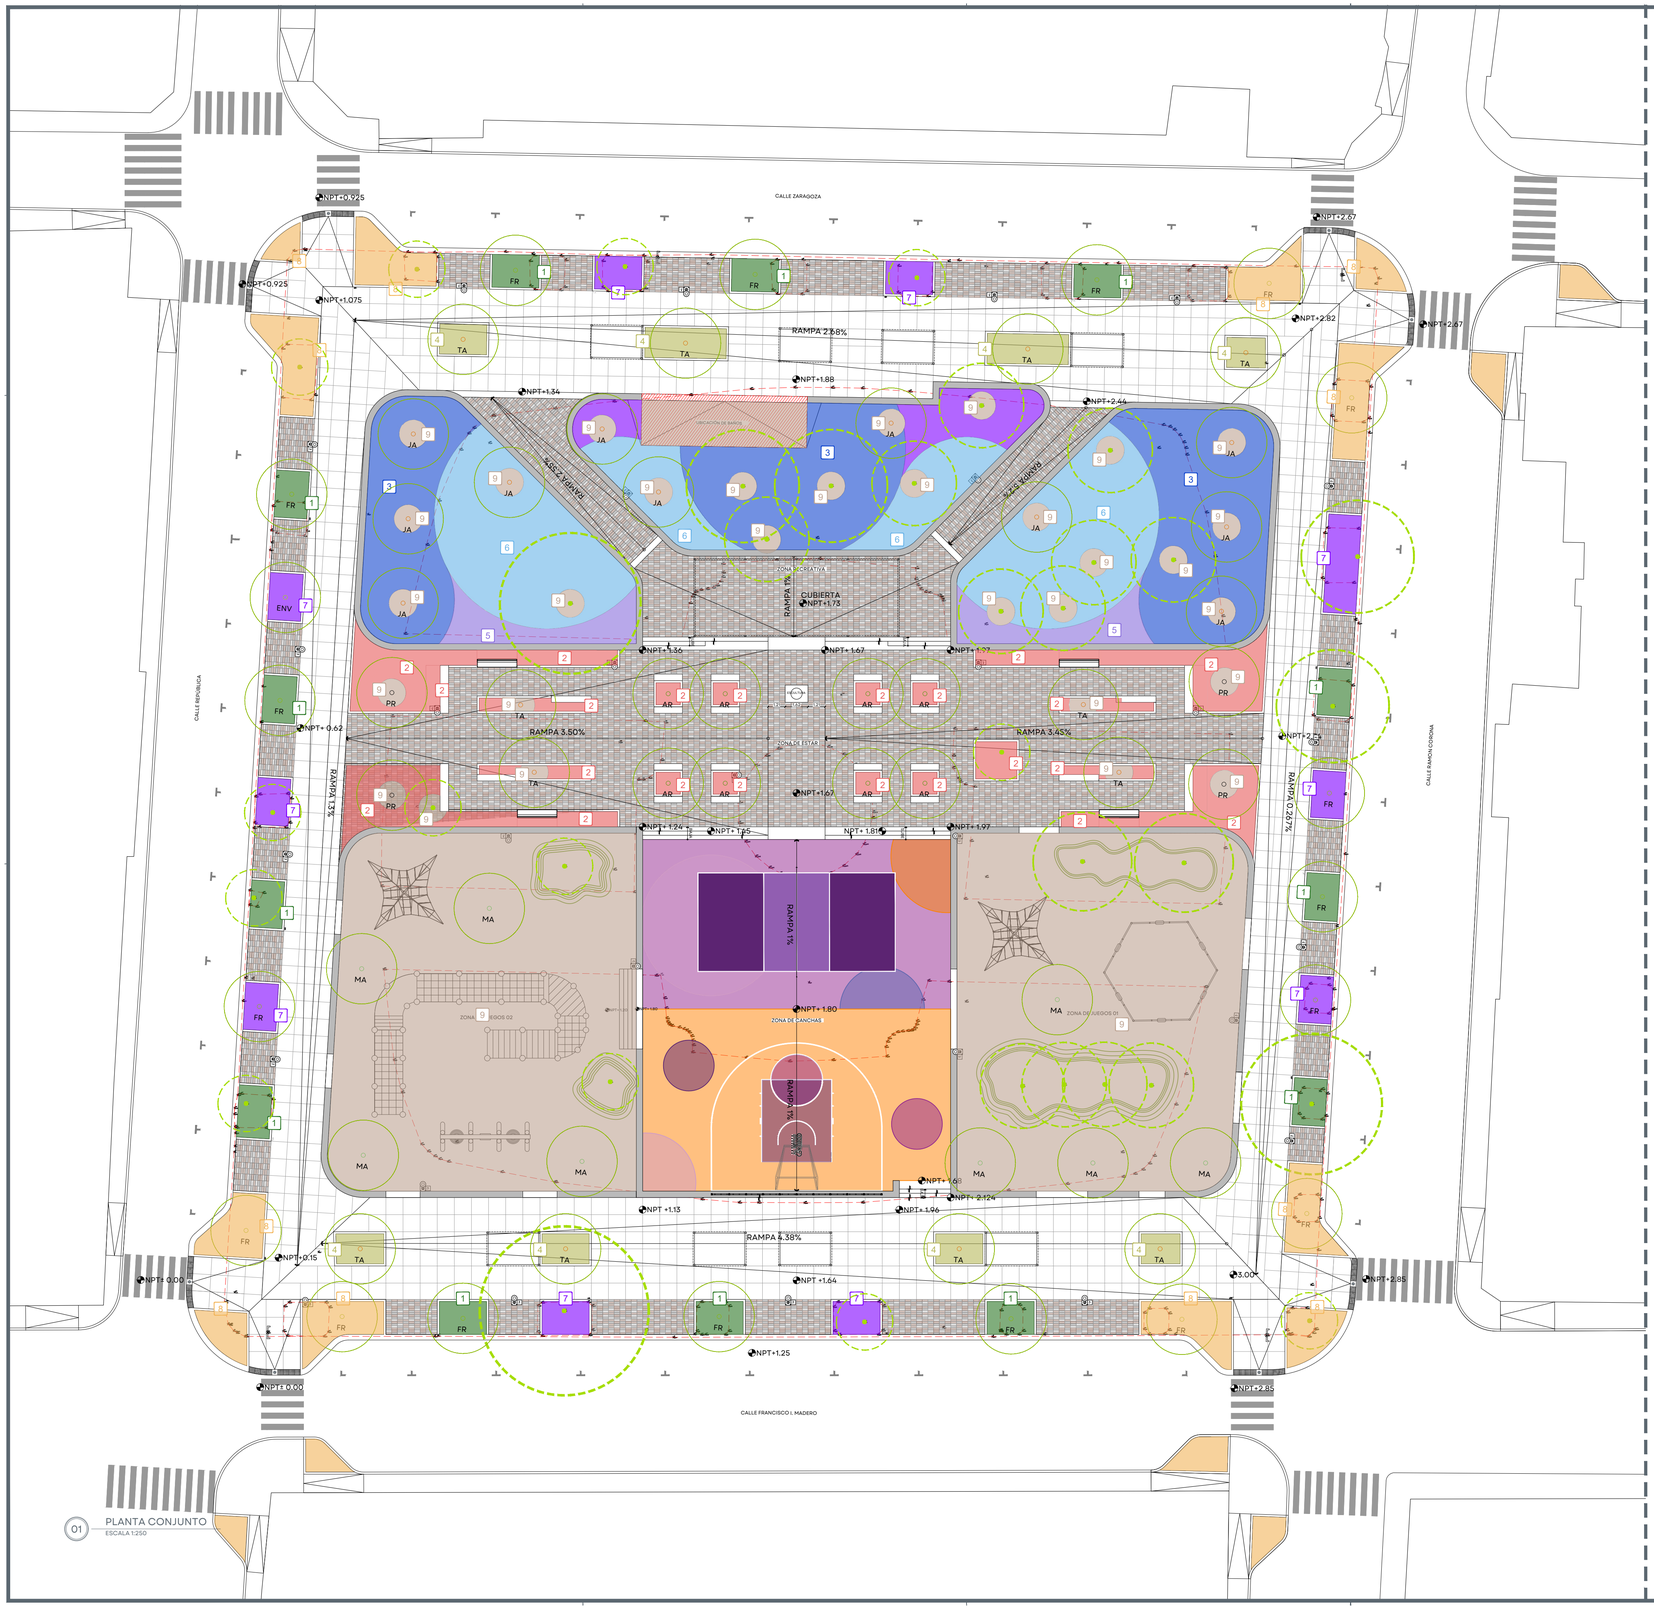


01 PLANTA CONJUNTO
ESCALA 1:250

TABLA DE ARBOLADO

SIMBOLOGÍA	IMAGEN	NOMBRE	UNIDAD	DIÁMETRO MÍNIMO DE FUSTE / ALTURA DE PECHO (1.30m)
FR		FRESNO (FR) FRAXINUS UHDEI	19 PZAS	4"
MA		MAGNOLIA (MA) MAGNOLIA PUGANA	8 PZAS	4"
JA		JACARANDA (JA) JACARANDA MIMOSIFOLIA	11 PZAS	4"
PR		PRIMAVERA (PR) TABEBUIA DONELL-SMITHII	4 PZAS	4"
TA		TABACHÍN (TA) DELONIX REGIA	12 PZAS	4"
AR		ARRAYÁN PSIDIUM SARTORIANUM	8 PZAS	4"


CUBRESUELOS

SIMBOLOGÍA	IMAGEN	ESPECIE	PZAS/M²	ØTAMAÑO (PULGADAS)
1		JUNÍPERO VERDE JUNIPERUS COMMUNIS (Nombre cientifico)	8/M²	MACETA 6"
2		LANTANA LANTANA CAMARA(Nombre cientifico)	9/M²	MACETA 6"
3		PLUMBAGO AZUL PLUMBOO AURICULATA(Nombre cientifico)	8/M²	MACETA 6"
4		ROMERO SALVIA ROSMARINUS (Nombre cientifico)	9/M²	MACETA 6"
5		LAVANDA GORDA LAVANDULA ANGUSTIFOLIA (Nombre cientifico)	8/M²	MACETA 6"
6		JUNÍPERO AZUL JUNIPERUS MONTICOLA (Nombre cientifico)	8/M²	MACETA 6"
7		AGAPANTO AGAPANTHUS (Nombre cientifico)	9/M²	MACETA 6"
8		AZALEA ROJA RHODODENDRON SIMSII (Nombre cientifico)	7/M²	MACETA 6"
9		MULCH	CAPA DE 2"/M²	-

0.00 2.50 10.00
1.00 5.00 15.00
1:200

JALISCO
GOBIERNO DEL ESTADO

UBICACIÓN:

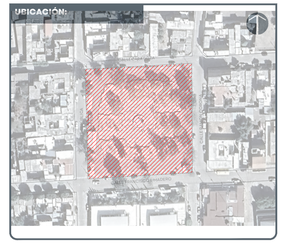

NOTAS:

SIMBOLOGÍA

- CAMBIO DE ACABADO
- CAMBIO DE NIVEL
- LÍNEA DE SECCIÓN
- NPT+ 0.00 NIVEL PLANTA
- NPT+ 0.00 NIVEL SECCIÓN | ALZADO
- PENDIENTE
- ÁRBOL EXISTENTE
- ÁRBOL TRASPLANTE
- ÁRBOL PROPUESTO
- ÁREA VERDE
- ACCESO VEHICULAR
- LÍNEA DE ESTADO ACTUAL
- LÍMITE DE INTERVENCIÓN
- POSTE CFE
- POSTE TELEFONO
- REGISTRO CIRCULAR
- REGISTRO CUADRADO
- LUMINARIA DE PISO
- LUMINARIA PUNTA POSTE
- LUMINARIA VEHICULAR
- BANCA
- **NPT** NIVEL DE PISO TERMINADO
- **NLIT** NIVEL LECHO INFERIOR DE TRABE
- **NLSC** NIVEL LECHO SUPERIOR DE CORNISA
- **NLIC** NIVEL LECHO INFERIOR DE CORNISA
- **NP** NIVEL DE PRETIL
- **NLSD** NIVEL LECHO SUPERIOR DALA
- **NLIL** NIVEL LECHO INFERIOR LOSA
- **NLSL** NIVEL LECHO SUPERIOR LOSA
- **NB** NIVEL DE BANQUETA
- **BAP** BAJADA DE AGUA PLUVIAL
- **BAN** BAJADA AGUAS NEGRAS

AUTORIZACIÓN:

Arq. Douglas Rodríguez Perea
Director General de Arquitectura y Urbanismo

Arq. Daniel Benítez Núñez
Director de Diseño Urbano

DATOS GENERALES:

Localización: Villa Guerrero, Jalisco.
Municipio: Villa Guerrero, Jalisco.

PROYECTO:

Construcción de zona de juegos infantiles, instalación de locales comerciales, mobiliario, arbolado, vegetación e iluminación en la Plaza de la Mujer en cabecera municipal de Villa Guerrero. Jalisco


CONTENIDO:

PLAZA DE LA MUJER - VILLA GUERRERO
VEGETACIÓN

ESCALA:	FECHA:	CLAVE DE PLANO:
1:200	Nov. 2026	VEG_01

REHABILITACIÓN PLAZA DE LA MUJER, VILLA GUERRERO.SIOP-E-IND-OB-LP-1012-2026

Infraestructura y Obra Pública

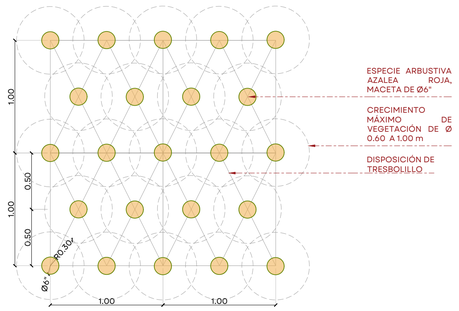


ESPECIE ARBUSTIVA AZALEA ROJA, MACETA DE Ø6"

CRECIMIENTO MÁXIMO DE VEGETACIÓN DE Ø 0.60 A 1.00 m

DISPOSICIÓN DE TRESBOLILLO

DETALLE DE CRITERIO DE PLANTACIÓN
ESPECIE: AZALEA ROJA

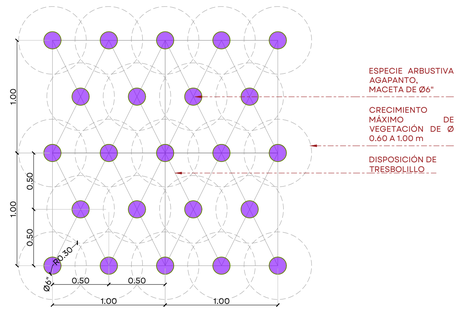


ESPECIE ARBUSTIVA AGAPANTO, MACETA DE Ø6"

CRECIMIENTO MÁXIMO DE VEGETACIÓN DE Ø 0.60 A 1.00 m

DISPOSICIÓN DE TRESBOLILLO

DETALLE DE CRITERIO DE PLANTACIÓN
ESPECIE: AGAPANTO

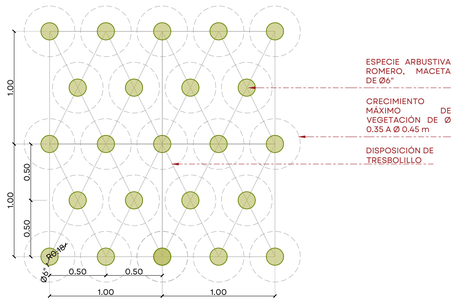


ESPECIE ARBUSTIVA ROMERO, MACETA DE Ø6"

CRECIMIENTO MÁXIMO DE VEGETACIÓN DE Ø 0.35 A Ø 0.45 m

DISPOSICIÓN DE TRESBOLILLO

DETALLE DE CRITERIO DE PLANTACIÓN
ESPECIE: ROMERO

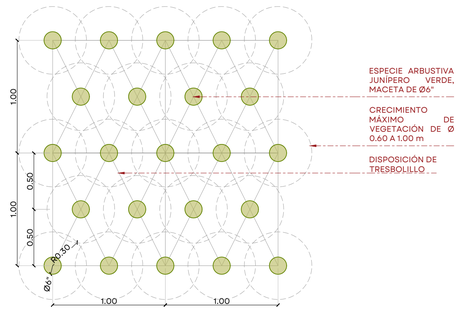


ESPECIE ARBUSTIVA JUNÍPERO VERDE, MACETA DE Ø6"

CRECIMIENTO MÁXIMO DE VEGETACIÓN DE Ø 0.60 A 1.00 m

DISPOSICIÓN DE TRESBOLILLO

DETALLE DE CRITERIO DE PLANTACIÓN
ESPECIE: JUNÍPERO VERDE

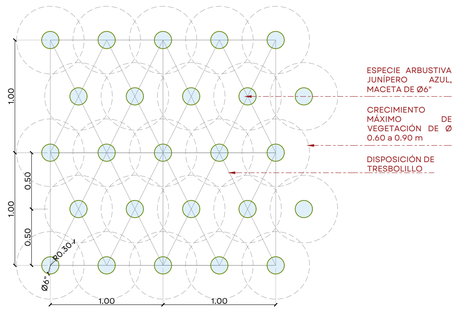


ESPECIE ARBUSTIVA JUNÍPERO AZUL, MACETA DE Ø6"

CRECIMIENTO MÁXIMO DE VEGETACIÓN DE Ø 0.60 a 0.90 m

DISPOSICIÓN DE TRESBOLILLO

DETALLE DE CRITERIO DE PLANTACIÓN
ESPECIE: JUNÍPERO AZUL

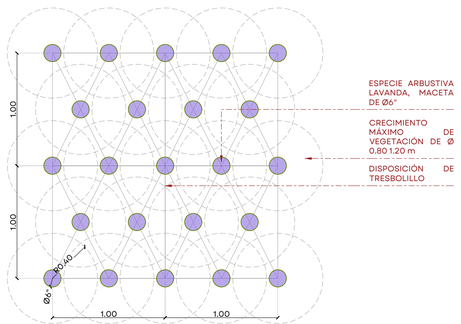


ESPECIE ARBUSTIVA LAVANDA, MACETA DE Ø6"

CRECIMIENTO MÁXIMO DE VEGETACIÓN DE Ø 0.80 1.20 m

DISPOSICIÓN DE TRESBOLILLO

DETALLE DE CRITERIO DE PLANTACIÓN
ESPECIE: LAVANDA

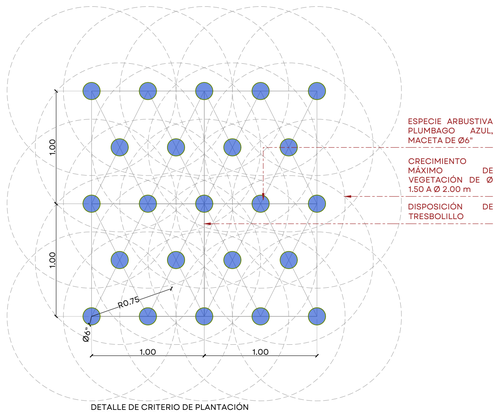


ESPECIE ARBUSTIVA PLUMBAGO AZUL, MACETA DE Ø6"

CRECIMIENTO MÁXIMO DE VEGETACIÓN DE Ø 1.50 A Ø 2.00 m

DISPOSICIÓN DE TRESBOLILLO

DETALLE DE CRITERIO DE PLANTACIÓN
ESPECIE: PLUMBAGO AZUL

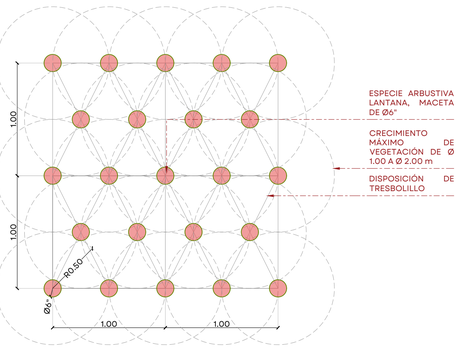

ESPECIE ARBUSTIVA LANTANA, MACETA DE Ø6"

CRECIMIENTO MÁXIMO DE VEGETACIÓN DE Ø 1.00 A Ø 2.00 m


DISPOSICIÓN DE TRESBOLILLO

DETALLE DE CRITERIO DE PLANTACIÓN
ESPECIE: LANTANA

01 CRITERIO DE PLANTACIÓN DE VEGETACIÓN POR ESPECIE

ESCALA 1:25

1

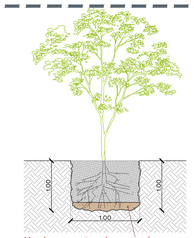


Mezclar composta o abono organico con tierra al fondo de la cepa.

PLANTACIÓN:

Los árboles suministrados para la plantación deben cumplir con las especificaciones y características definidas en proyecto. La colocación de árboles deberá observar las siguientes disposiciones para garantizar una correcta ejecución:

1. Hacer una cepa de 1.0x1.0x1.0 m. En caso de árboles en los que el cepellón sea mayor por tener raíz más desarrollada, la cepa tendrá que hacerse de la misma forma pero aumentando las dimensiones siempre en igual proporción para el ancho, largo y profundidad. Dejar ventilar la cepa durante una semana.
2. Antes de plantar, hay que añadir composta o abono orgánico muy seco en el fondo de la cepa y mezclar con un poco de tierra, calculando que el cuello radicular del árbol quede de 5 a 10 cm por debajo del nivel de piso.


2

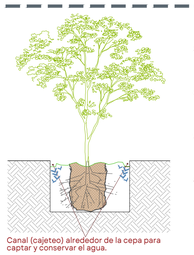

Canal (cajeteo) alrededor de la cepa para captar y conservar el agua.

3. Colocar el árbol preferentemente antes de las 10 am o después de las 4 pm. La manipulación del árbol deberá hacerse por el cepellón y no por el tronco.
4. Una vez que el árbol se encuentra dentro de la cepa, se debe retirar el arpillado o hacer varios cortes verticales con cuidado de no cortar las raíces.
5. Al finalizar la cepa, es preferible depositar la tierra en orden inverso, es decir, la capa más superficial debe depositarse en la parte más profunda de la cepa.
6. Se recomienda realizar un "cajeteo", es decir, una especie de olla alrededor de la cepa por debajo del nivel de piso, que capte y conserve el agua irrigada.
7. Se debe regar abundantemente el cajete después de haber plantado el árbol.


3

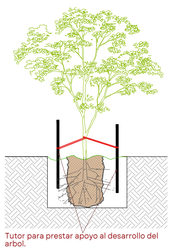

Tutor para prestar apoyo al desarrollo del arbol.

8. Si el árbol es muy alto, es recomendable el empleo de tutores que presten apoyo al tallo e impidan que el árbol se doble.
9. El riego debe ser constante hasta la consolidación del árbol. La periodicidad y caudal suministrado dependerán de la época de plantación y de las características y requerimientos del árbol.

4

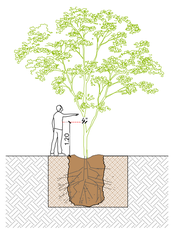

10. Al momento de plantación, el árbol deberá tener las siguientes características:

- La altura del árbol deberá ser acorde a su especificación en la tabla de arbolado
- El diámetro de fuste acorde a su especificación en la tabla de arbolado deberá medirse a la altura de pecho, es decir a 1.20 m de altura a partir del nivel de terreno natural
- La copa del árbol deberá estar lo suficientemente consolidada y frondosa evitando colocar arbolado sin follaje y con poco ramaje
- El árbol deberá estar sano, no deberá tener plaga

02 DETALLE DE PLANTACIÓN DE ARBOLADO


ESCALA 1:100

0.00 1.00 5.00
0.50 2.50 7.50
1:100

36_PMVC_VEG_SIOP-E-IND-OB-LP-1012-2026.dwg

JALISCO
GOBIERNO DEL ESTADO

UBICACIÓN:

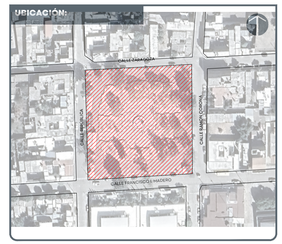

REHABILITACIÓN PLAZA DE LA MUJER, VILLA GUERRERO SIOP-E-IND-OB-LP-1012-2026

NOTAS:

SIMBOLOGÍA

- CAMBIO DE ACABADO
- CAMBIO DE NIVEL
- LÍNEA DE SECCIÓN
- NPT+ 0.00 NIVEL PLANTA
- NPT+ 0.00 NIVEL SECCIÓN | ALZADO
- PENDIENTE PENDIENTE
- ÁRBOL EXISTENTE
- ÁRBOL TRASPLANTE
- ÁRBOL PROPUESTO
- ÁREA VERDE
- ACCESO VEHICULAR
- LÍNEA DE ESTADO ACTUAL
- LÍMITE DE INTERVENCIÓN
- POSTE CFE
- POSTE TELEFONO
- REGISTRO CIRCULAR
- REGISTRO CUADRADO
- LUMINARIA DE PISO
- LUMINARIA PUNTA POSTE
- LUMINARIA VEHICULAR
- BANCA
- **NPT** NIVEL DE PISO TERMINADO
- **NLIT** NIVEL LECHO INFERIOR DE TRABE
- **NLSC** NIVEL LECHO SUPERIOR DE CORNISA
- **NLIC** NIVEL LECHO INFERIOR DE CORNISA
- **NP** NIVEL DE PRETIL
- **NLSD** NIVEL LECHO SUPERIOR DALA
- **NLIL** NIVEL LECHO INFERIOR LOSA
- **NLSL** NIVEL LECHO SUPERIOR LOSA
- **NB** NIVEL DE BANQUETA
- **BAP** BAJADA DE AGUA PLUVIAL
- **BAN** BAJADA AGUAS NEGRAS

AUTORIZACIÓN:

Arq. Douglas Rodriguez Perea
Director General de Arquitectura y Urbanismo

Arq. Daniel Benitez Núñez
Director de Diseño Urbano

DATOS GENERALES:

Localización: Villa Guerrero, Jalisco.
Municipio: Villa Guerrero, Jalisco.

PROYECTO:

Construcción de zona de juegos infantiles, instalación de locales comerciales, mobiliario, arbolado, vegetación e iluminación en la Plaza de la Mujer en cabecera municipal de Villa Guerrero. Jalisco

CONTENIDO:

PLAZA DE LA MUJER - VILLA GUERRERO
VEGETACIÓN

ESCALA:	FECHA:	CLAVE DE PLANO:
INDICADA	Nov. 2026	VEG_02

Infraestructura y Obra Pública