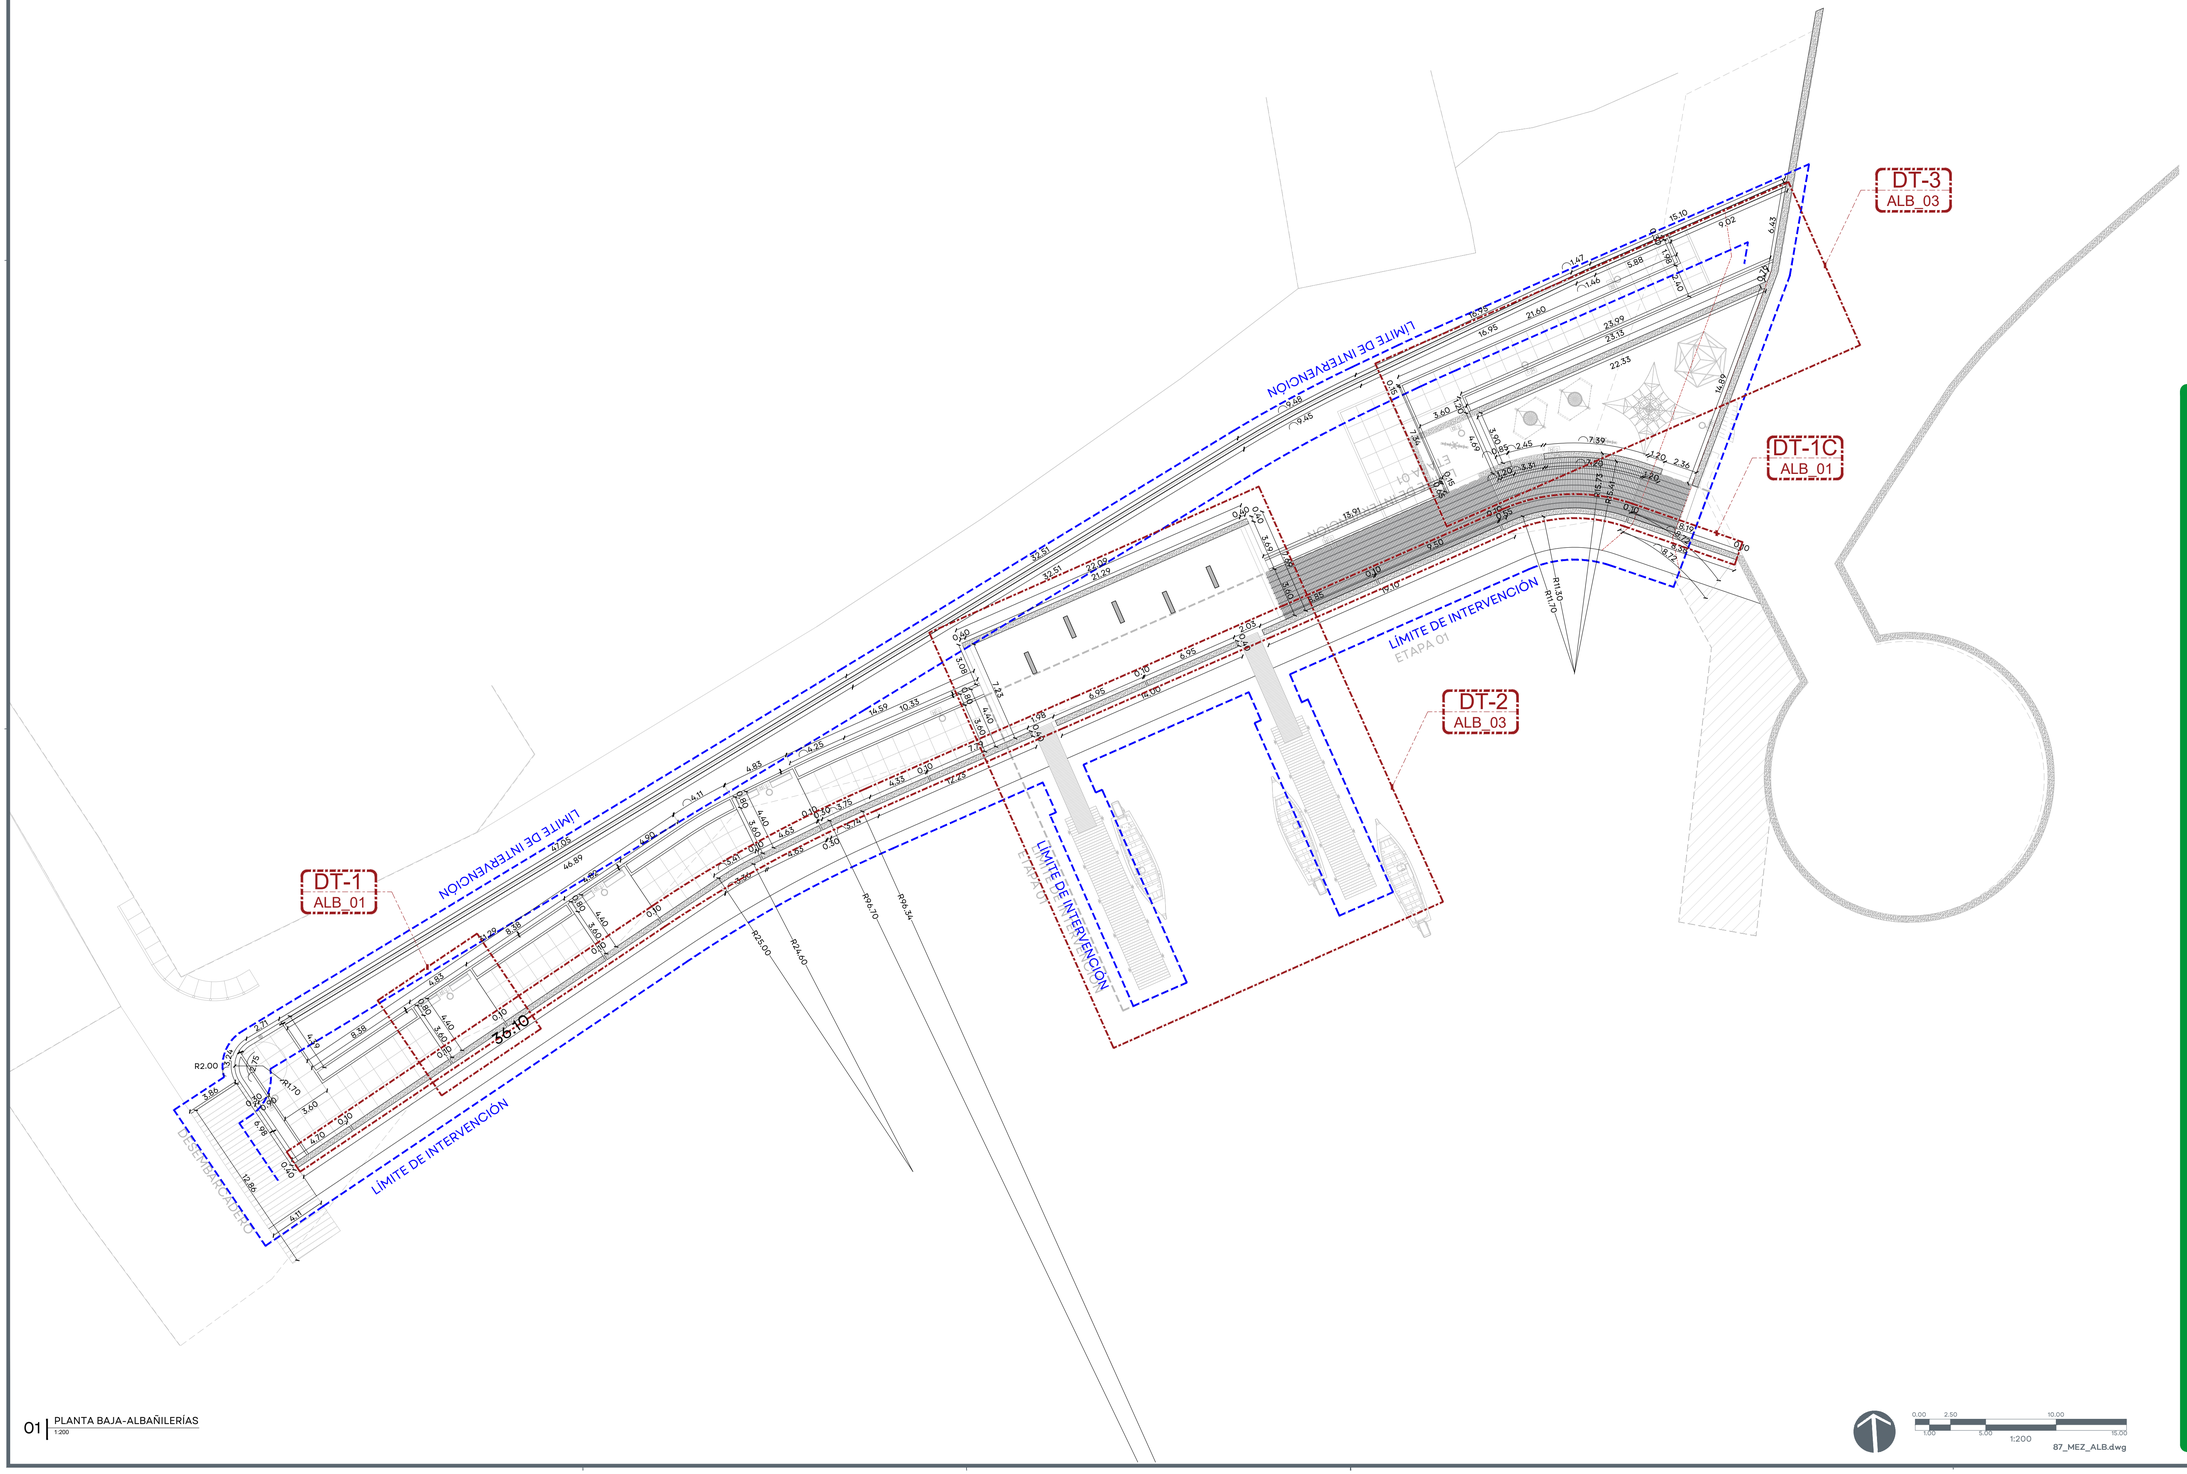



01 | PLANTA BAJA-ALBAÑILERÍAS
1:200

0.00 2.50 10.00
1.00 5.00 15.00
1:200

87_MEZ_ALB.dwg

JALISCO
GOBIERNO DEL ESTADO

**UBICACIÓN**



**NOTAS:**

NOTA: VERIFICAR TODAS LAS MEDIDAS EN SITIO

| | |
|---|---|
| NPT | NIVEL DE PISO TERMINADO |
| NSL | NIVEL SUPERIOR DE LOSA |
| NLBL | NIVEL LECHO BAJO DE LOSA |
| NLBP | NIVEL LECHO BAJO PLAFÓN |
| NCP | NIVEL CORONAMIENTO PRETIL |
| NCM | NIVEL CORONAMIENTO MURO |
| NC | NIVEL CERRAMIENTO |
| NA | NIVEL ANTEPECHO |
| NB | NIVEL BANQUETA |
| NSC | NIVEL SUPERIOR DE CUBIERTA |
| NIC | NIVEL INFERIOR DE CUBIERTA |
| NST | NIVEL SUPERIOR DE TRABE |
| NIT | NIVEL INFERIOR DE TRABE |
| BAP | BAJANTE DE AGUAS PLUVIALES |
| BAN | BAJANTE DE AGUAS NEGRAS |

JARDINERA
rampa 5% RAMPA PENDIENTE
1.00 COTAS
CAMBIO DE NIVEL PISO
CAMBIO DE NIVEL PLAFÓN
A — A LÍNEA SECCIÓN
NPT NIVEL EN PLANTA
NPT ± 0.00 NIVEL EN SECCIÓN

**AUTORIZACIÓN**

**Arq. Douglas Rodríguez Perea**
Director General de Arquitectura y Urbanismo

**Arq. Jorge Ruiz Leal**
Director de Proyectos Arquitectónicos

**DATOS GENERALES**

Localización: Calle La Ribera del Lago
Municipio: PONCITLÁN

**PROYECTO:**

CONSTRUCCIÓN DE ANDADORES, ESTELAS, MUELLES FLOTANTES E INSTALACIÓN DE LUMINARIAS, ARBOLADO Y VEGETACIÓN EN EL MALECÓN DE LA LOCALIDAD DE MEZCALA DE LA ASUNCIÓN, MUNICIPIO DE PONCITLÁN, JALISCO.


**CONTENIDO:**

ALBAÑILERÍAS
PLANTA LLAVE


| ESCALA: | FECHA: | CLAVE DE PLANO: |
|---|---|---|
| 1:200 | Feb. 2026 | ALB_LL |

Infraestructura y Obra Pública


CONSTRUCCIÓN DEL MALECÓN DE MEZCALA DE LA ASUNCIÓN, PONCITLÁN, JAL. SIOP-E-IUIND-OB-LP-1013-2026

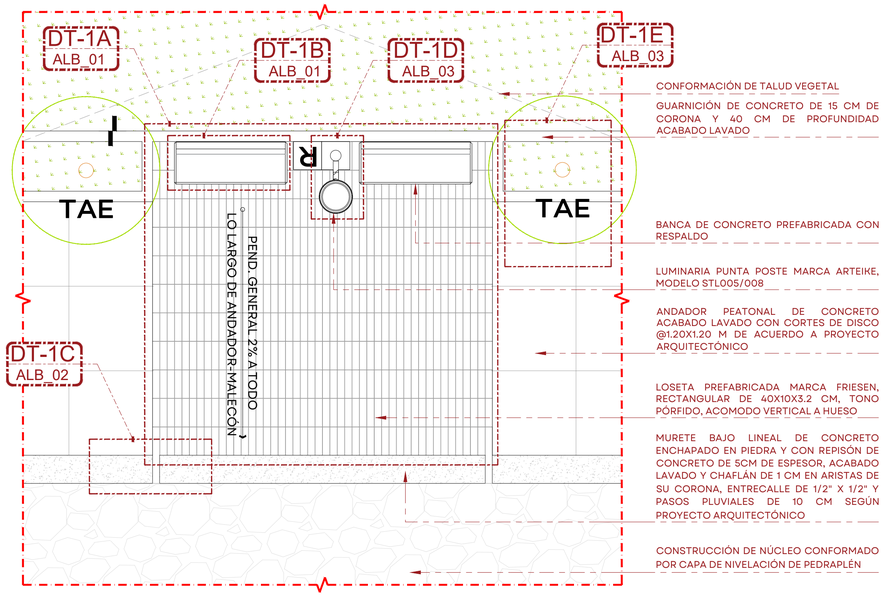



02 | DT-1 - PLAZOLETA TIPO - PLANTA
1:40

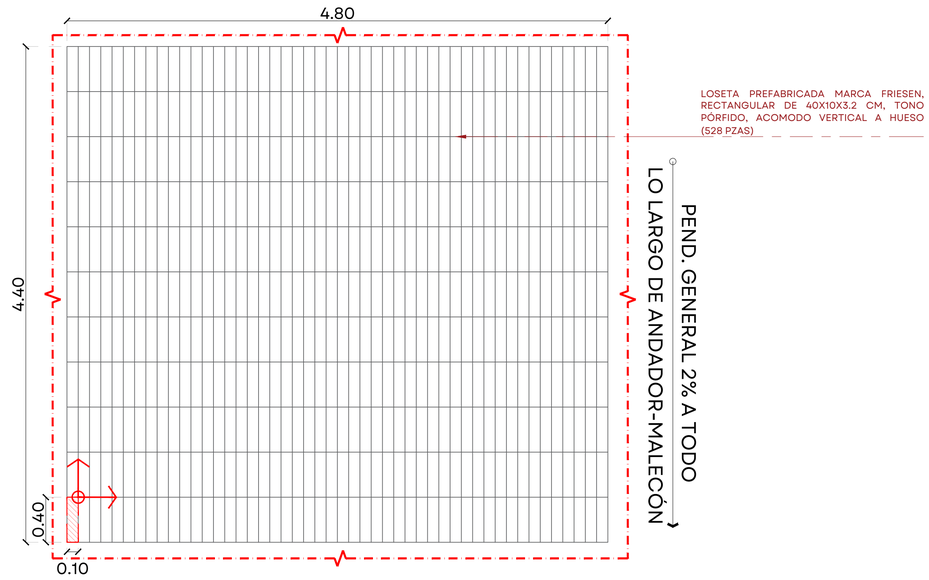



03 | DT-1A - TAPETE ADOQUÍN TIPO - PLANTA
1:25

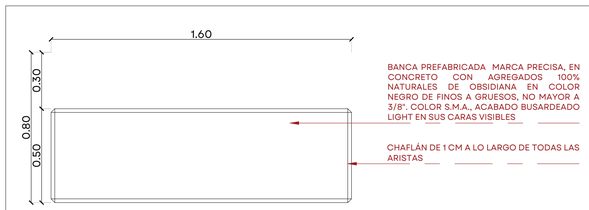


04 | DT-1B -BANCA PREFABRICADA - ALZADO FRONTAL
1:15

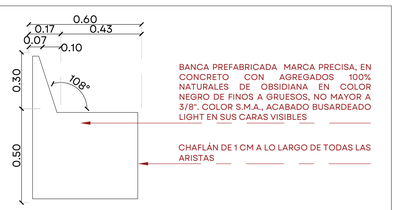


04 | DT-1B -BANCA PREFABRICADA - ALZADO LATERAL
1:15

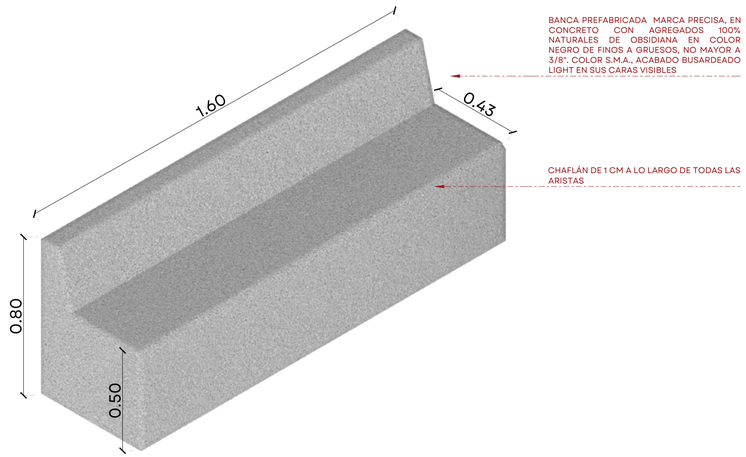


04 | DT-1B -BANCA PREFABRICADA - AXONOMÉTRICO
S/E

0 0.10 0.50
0.05 0.25 0.75
1:10

87_MEZ_ALB.dwg

JALISCO
GOBIERNO DEL ESTADO

**UBICACIÓN**



**NOTAS:**

NOTA: VERIFICAR TODAS LAS MEDIDAS EN SITIO

| | |
|---|---|
| NPT | NIVEL DE PISO TERMINADO |
| NSL | NIVEL SUPERIOR DE LOSA |
| NLBL | NIVEL LECHO BAJO DE LOSA |
| NLBP | NIVEL LECHO BAJO PLAFÓN |
| NCP | NIVEL CORONAMIENTO PRETIL |
| NCM | NIVEL CORONAMIENTO MURO |
| NC | NIVEL CERRAMIENTO |
| NA | NIVEL ANTEPECHO |
| NB | NIVEL BANQUETA |
| NSC | NIVEL SUPERIOR DE CUBIERTA |
| NIC | NIVEL INFERIOR DE CUBIERTA |
| NST | NIVEL SUPERIOR DE TRABE |
| NIT | NIVEL INFERIOR DE TRABE |
| BAP | BAJANTE DE AGUAS PLUVIALES |
| BAN | BAJANTE DE AGUAS NEGRAS |

JARDINERA
rampa 5% RAMPA PENDIENTE
1.00 COTAS
CAMBIO DE NIVEL PISO
CAMBIO DE NIVEL PLAFÓN
A – A LÍNEA SECCIÓN
NPT NIVEL EN PLANTA
NPT ± 0.00 NIVEL EN SECCIÓN

**AUTORIZACIÓN**

**Arq. Douglas Rodriguez Perea**
Director General de Arquitectura y Urbanismo

**Arq. Jorge Ruiz Leal**
Director de Proyectos Arquitectónicos

**DATOS GENERALES**

Localización: Calle La Ribera del Lago
Municipio: PONCITLÁN

**PROYECTO:**

CONSTRUCCIÓN DE ANDADORES, ESTELAS, MUELLES FLOTANTES E INSTALACIÓN DE LUMINARIAS, ARBOLADO Y VEGETACIÓN EN EL MALECÓN DE LA LOCALIDAD DE MEZCALA DE LA ASUNCIÓN, MUNICIPIO DE PONCITLÁN, JALISCO.


**CONTENIDO:**

ALBAÑILERÍAS
DETALLES


| ESCALA: | FECHA: | CLAVE DE PLANO: |
|---|---|---|
| INDICADA | Feb. 2026 | ALB_01 |

Infraestructura y Obra Pública


CONSTRUCCIÓN DEL MALECÓN DE MEZCALA DE LA ASUNCIÓN, PONCITLÁN, JAL. SIOP-E-IUIND-OB-LP-1013-2026

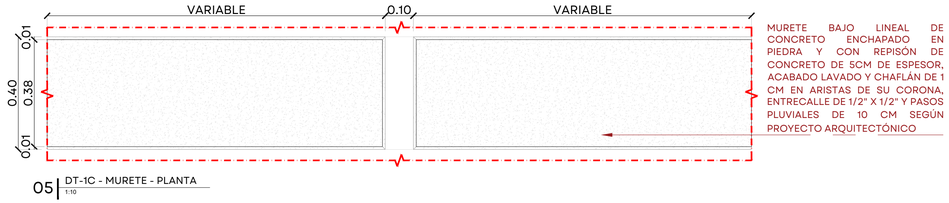



05 | DT-1C - MURETE - PLANTA
1:10

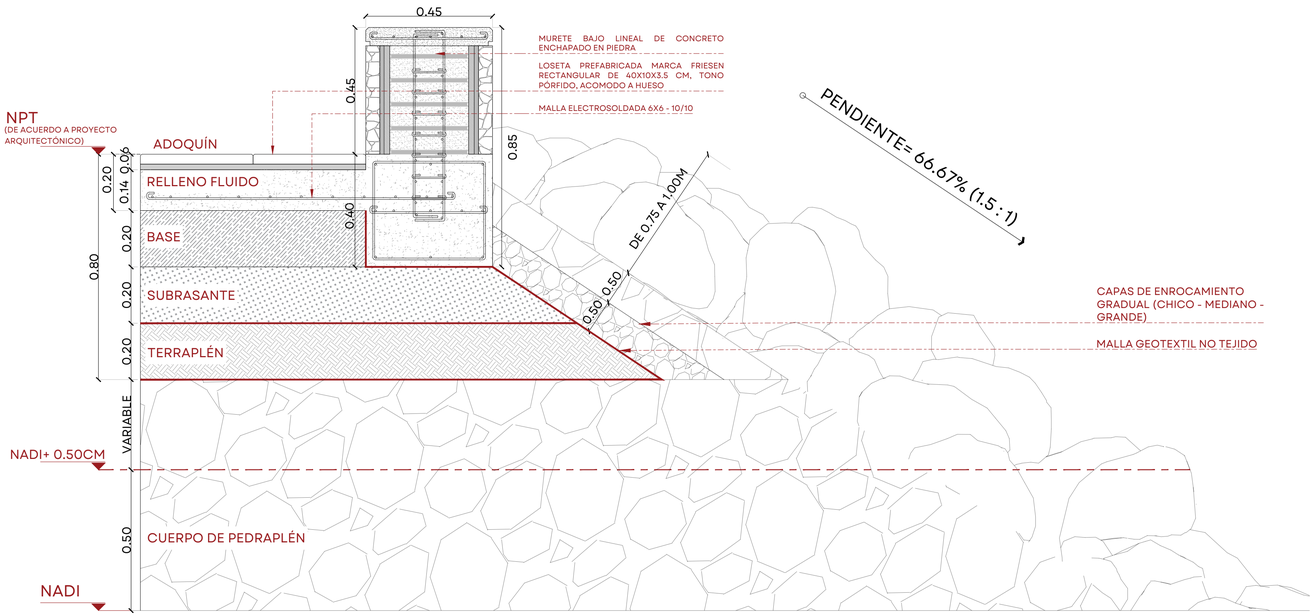



05 | DT-1C - MURETE - SECCIÓN
S/E

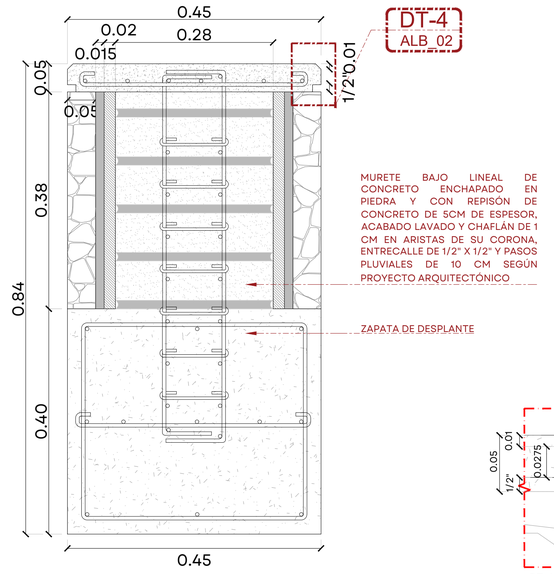


05 | DT-1C - MURETE - ALZADO LATERAL
1:5

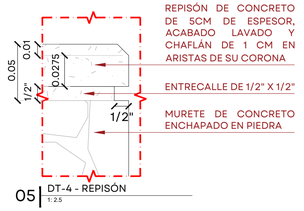


05 | DT-4 - REPISÓN
1: 2.5

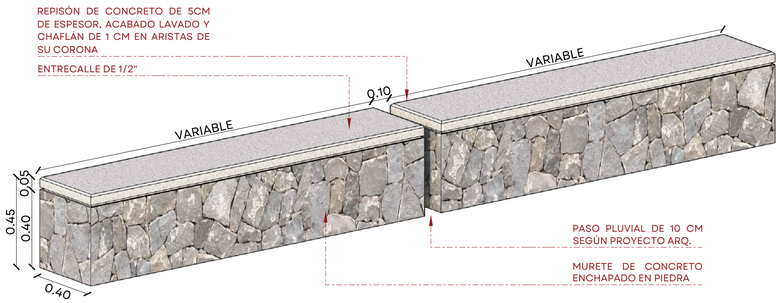


05 | DT-1C - MURETE - AXONOMÉTRICO
S/E

0 0.10 0.50
0.05 0.25 0.75
1:10

87_MEZ_ALB.dwg

JALISCO
GOBIERNO DEL ESTADO

**UBICACIÓN**



**NOTAS:**

NOTA: VERIFICAR TODAS LAS MEDIDAS EN SITIO

| | |
|---|---|
| NPT | NIVEL DE PISO TERMINADO |
| NSL | NIVEL SUPERIOR DE LOSA |
| NLBL | NIVEL LECHO BAJO DE LOSA |
| NLBP | NIVEL LECHO BAJO PLAFÓN |
| NCP | NIVEL CORONAMIENTO PRETIL |
| NCM | NIVEL CORONAMIENTO MURO |
| NC | NIVEL CERRAMIENTO |
| NA | NIVEL ANTEPECHO |
| NB | NIVEL BANQUETA |
| NSC | NIVEL SUPERIOR DE CUBIERTA |
| NIC | NIVEL INFERIOR DE CUBIERTA |
| NST | NIVEL SUPERIOR DE TRABE |
| NIT | NIVEL INFERIOR DE TRABE |
| BAP | BAJANTE DE AGUAS PLUVIALES |
| BAN | BAJANTE DE AGUAS NEGRAS |
| | JARDINERA |
| rampa 5% | RAMPA PENDIENTE |
| 1.00 | COTAS |
| | CAMBIO DE NIVEL PISO |
| | CAMBIO DE NIVEL PLAFÓN |
| A — A | LÍNEA SECCIÓN |
| NPT | NIVEL EN PLANTA |
| NPT ± 0.00 | NIVEL EN SECCIÓN |

**AUTORIZACIÓN**

**Arq. Douglas Rodriguez Perea**
Director General de Arquitectura y Urbanismo

**Arq. Jorge Ruiz Leal**
Director de Proyectos Arquitectónicos

**DATOS GENERALES**

Localización: Calle La Ribera del Lago
Municipio: PONCITLÁN

**PROYECTO:**

CONSTRUCCIÓN DE ANDADORES, ESTELAS, MUELLES FLOTANTES E INSTALACIÓN DE LUMINARIAS, ARBOLADO Y VEGETACIÓN EN EL MALECÓN DE LA LOCALIDAD DE MEZCALA DE LA ASUNCIÓN, MUNICIPIO DE PONCITLÁN, JALISCO.


**CONTENIDO:**

ALBAÑILERÍAS
DETALLES

| ESCALA: | FECHA: | CLAVE DE PLANO: |
|---|---|---|
| INDICADA | Feb. 2026 | ALB_02 |


Infraestructura y Obra Pública

CONSTRUCCIÓN DEL MALECÓN DE MEZCALA DE LA ASUNCIÓN, PONCITLÁN, JAL. SIOP-E-IUIND-OB-LP-1013-2026

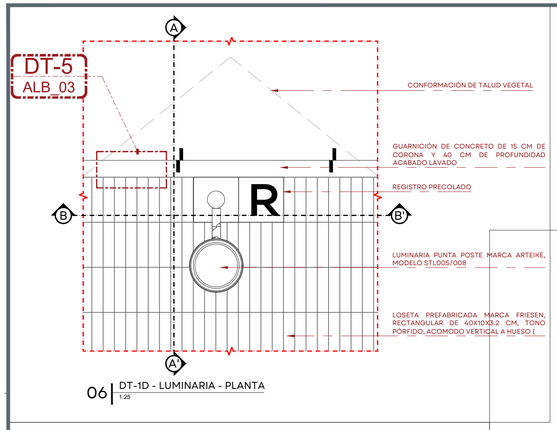



06 | DT-1D - LUMINARIA - PLANTA
1:25

| ESPECIFICACIONES | |
|---|---|
| No. | DESCRIPCIÓN |
| 01 | LUMINARIA ARTE-STL005/008 (50/100W) |
| 02 | POSTE DE 5.0 METROS DE ALTURA |
| 03 | 4 ANCLAS DE $\frac{3}{4}$" COLDROLL CON CUERDA Y TUERCA PARA SUJECIÓN DE PLACA DE ACERO DE 40X40CM DE $\frac{1}{2}$" |
| 04 | RELLENO |
| 05 | ARMADO POR MEDIO DE 8 VARILLAS $\frac{3}{8}$"ø CON ESTRIBOS DE #2 @ 15cm |
| 06 | CONCRETO f'c=200 kg/cm² |
| 07 | PLANTILLA DE CONCRETO |
| 08 | TERRENO NATURAL |

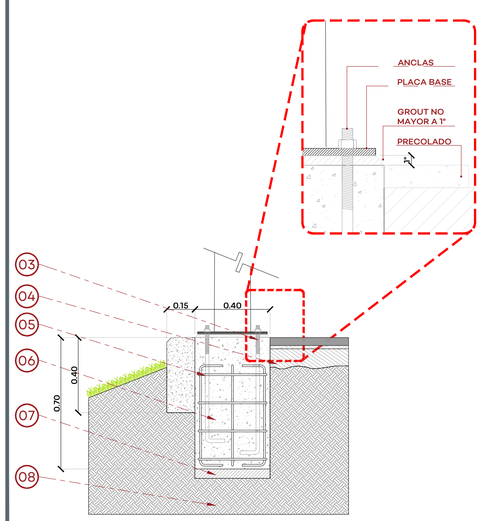



06 | DT-1D - LUMINARIA - SECCIÓN TRANSVERSAL A-A'
1:15

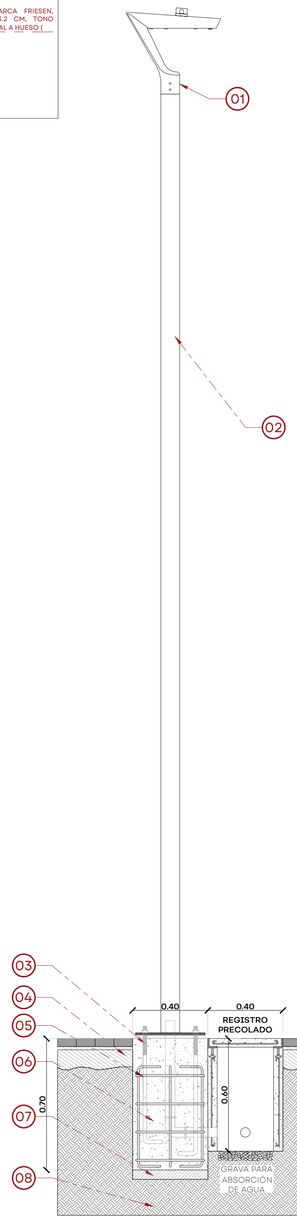



06 | DT-1D - LUMINARIA - SECCIÓN LONGITUDINAL B-B'
1:15





07 | DT-5 -GUARNICIÓN (CÉSPED) - SECCIÓN
1:10

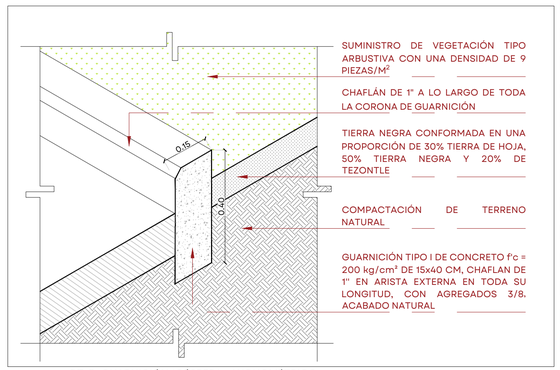



07 | DT-5 -GUARNICIÓN (CÉSPED) - AXONOMÉTRICO
1:10

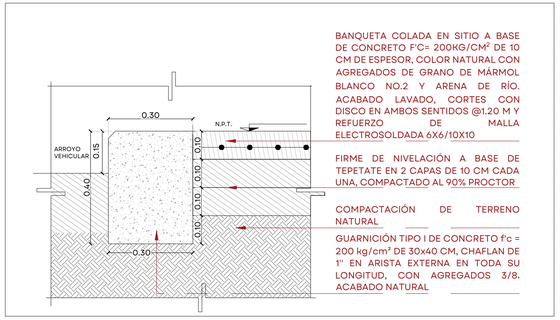



07 | DT-5 -GUARNICIÓN (ANDADOR) - SECCIÓN
1:10

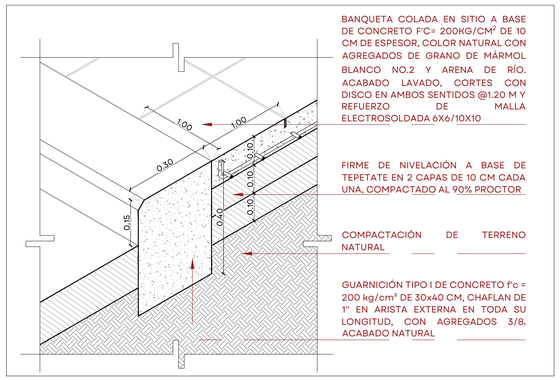


07 | DT-5 -GUARNICIÓN (ANDADOR) - AXONOMÉTRICO
1:10

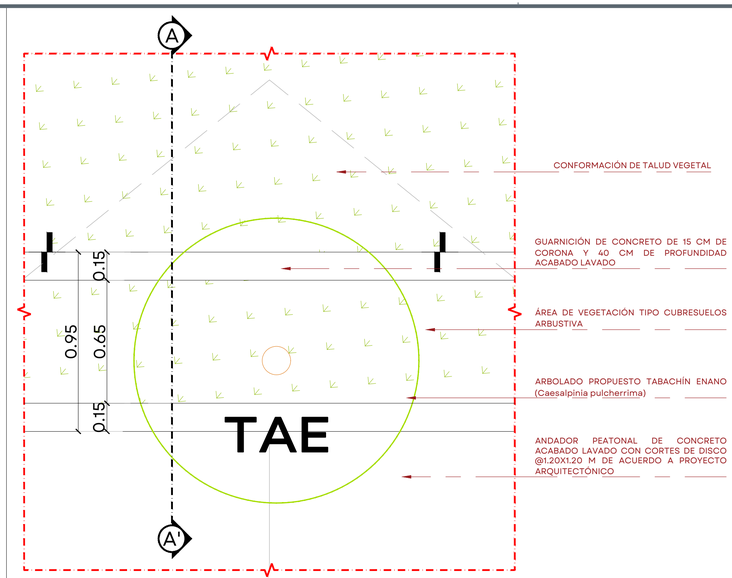


08 | DT-1E - ÁREA DE VEGETACIÓN - PLANTA
1:15

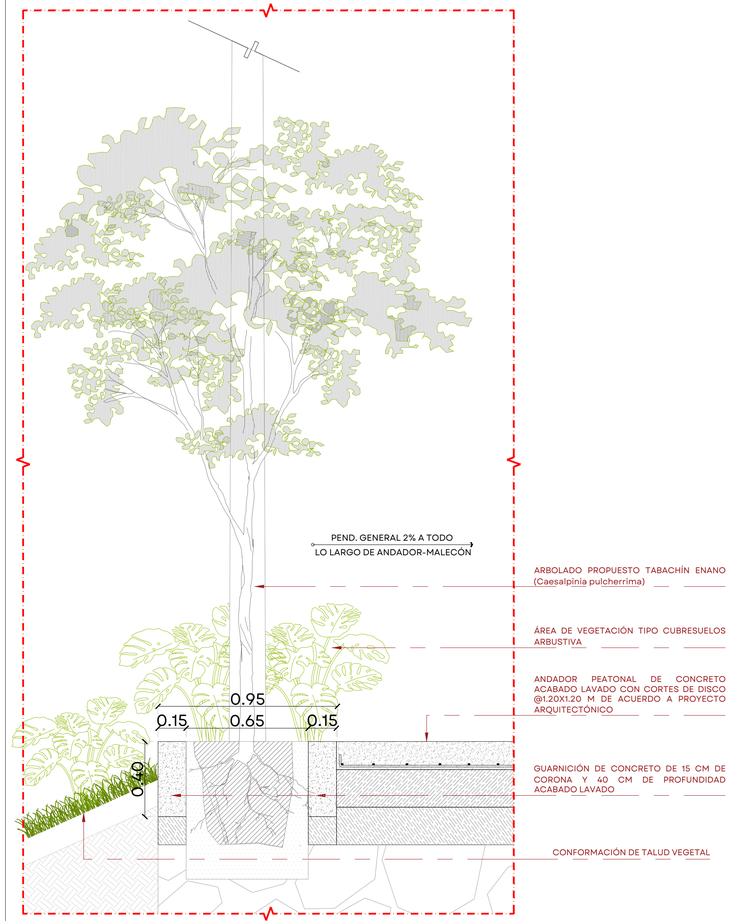


08 | DT-1E - ÁREA DE VEGETACIÓN - SECCIÓN TRANSVERSAL A-A'
1:15

87_MEZ_ALB.dwg

JALISCO
GOBIERNO DEL ESTADO

**UBICACIÓN**



**NOTAS:**

NOTA: VERIFICAR TODAS LAS MEDIDAS EN SITIO

| | |
|---|---|
| NPT | NIVEL DE PISO TERMINADO |
| NSL | NIVEL SUPERIOR DE LOSA |
| NLBL | NIVEL LECHO BAJO DE LOSA |
| NLBP | NIVEL LECHO BAJO PLAFÓN |
| NCP | NIVEL CORONAMIENTO PRETIL |
| NCM | NIVEL CORONAMIENTO MURO |
| NC | NIVEL CERRAMIENTO |
| NA | NIVEL ANTEPECHO |
| NB | NIVEL BANQUETA |
| NSC | NIVEL SUPERIOR DE CUBIERTA |
| NIC | NIVEL INFERIOR DE CUBIERTA |
| NST | NIVEL SUPERIOR DE TRABE |
| NIT | NIVEL INFERIOR DE TRABE |
| BAP | BAJANTE DE AGUAS PLUVIALES |
| BAN | BAJANTE DE AGUAS NEGRAS |

JARDINERA
rampa 5% RAMPA PENDIENTE
1.00 COTAS
CAMBIO DE NIVEL PISO
CAMBIO DE NIVEL PLAFÓN
A — A' LÍNEA SECCIÓN
NPT NIVEL EN PLANTA
NPT ± 0.00 NIVEL EN SECCIÓN

**AUTORIZACIÓN**

**Arq. Douglas Rodriguez Perea**
Director General de Arquitectura y Urbanismo

**Arq. Jorge Ruiz Leal**
Director de Proyectos Arquitectónicos

**DATOS GENERALES**

Localización: Calle La Ribera del Lago
Municipio: PONCITLÁN

**PROYECTO:**

CONSTRUCCIÓN DE ANDADORES, ESTELAS, MUELLES FLOTANTES E INSTALACIÓN DE LUMINARIAS, ARBOLADO Y VEGETACIÓN EN EL MALECÓN DE LA LOCALIDAD DE MEZCALA DE LA ASUNCIÓN, MUNICIPIO DE PONCITLÁN, JALISCO.


**CONTENIDO:**

ALBAÑILERÍAS
DETALLES


| ESCALA: | FECHA: | CLAVE DE PLANO: |
|---|---|---|
| INDICADA | Feb. 2026 | ALB_03 |

Infraestructura y Obra Pública

CONSTRUCCIÓN DEL MALECÓN DE MEZCALA DE LA ASUNCIÓN, PONCITLÁN, JAL. SIOP-E-IUND-OB-LP-1013-2026

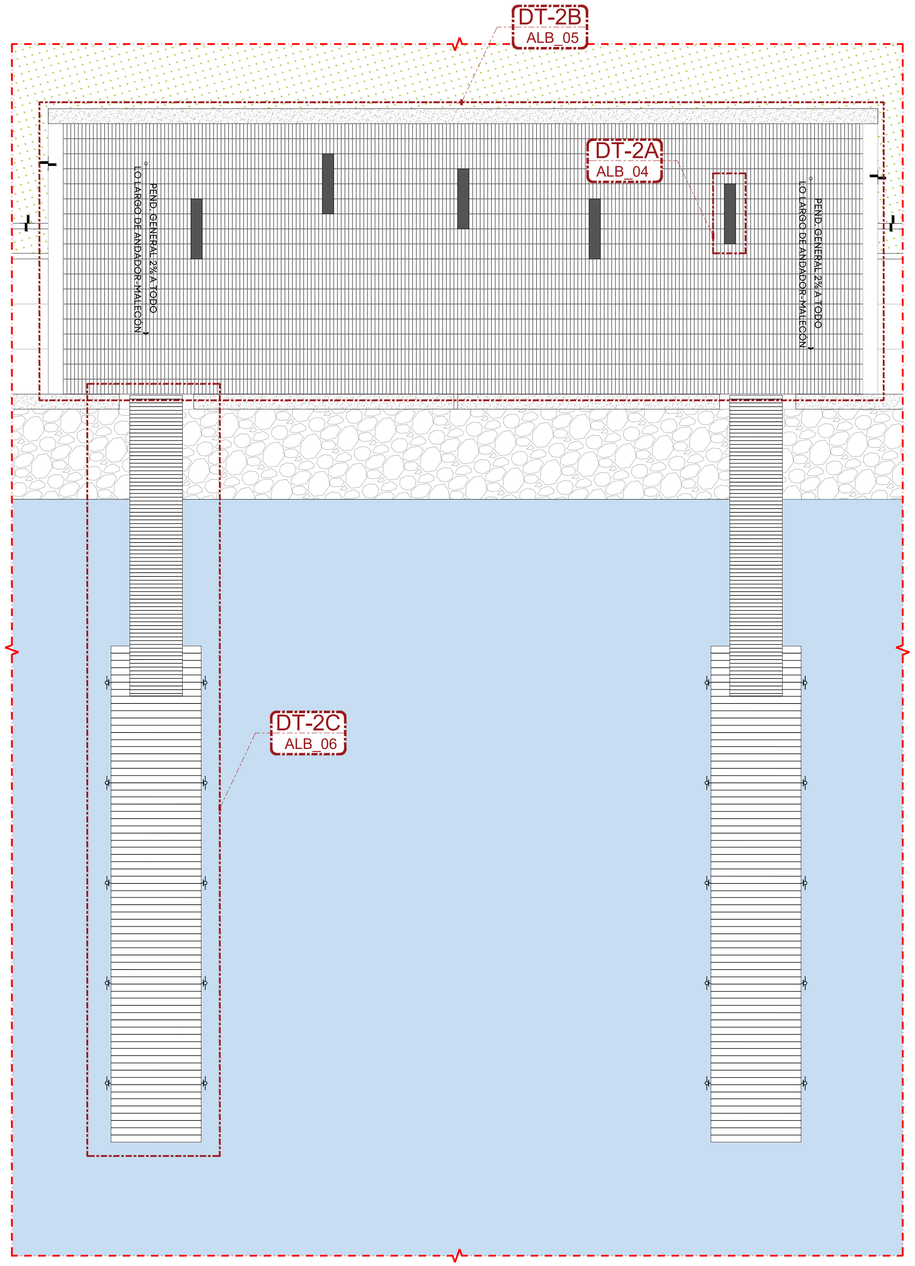



09 | DT-2 - PLAZA CENTRAL - PLANTA
1:75

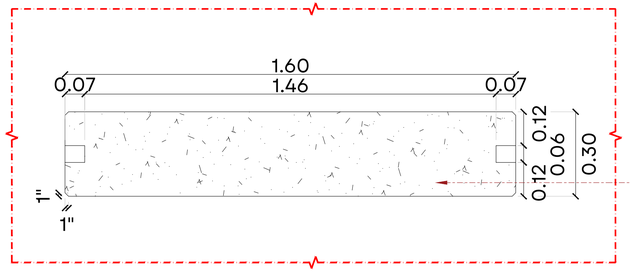



ESTELA DE CONCRETO ARMADO DE 1.60 X 0.30 X 5.00 M, CON PIGMENTO COLOR INTEGRAL TONO KENTUCKY AL 6%, MARCA PICEX, ACABADO ENDUELADO APARENTE Y CHAFLÁN DE 1" EN SUS ARISTAS, CON RANURA PARA LUMINARIA LONGITUDINAL DE 1.80M

10 | DT-2A - ESTELAS - PLANTA
1:10

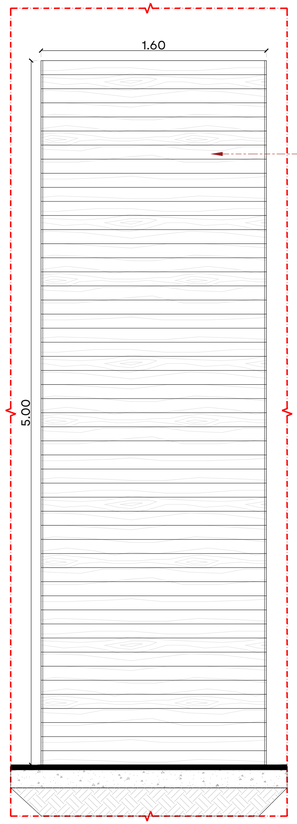



ESTELA DE CONCRETO ARMADO DE 1.60 X 0.30 X 5.00 M, CON PIGMENTO COLOR INTEGRAL TONO KENTUCKY AL 6%, MARCA PICEX, ACABADO ENDUELADO APARENTE Y CHAFLÁN DE 1" EN SUS ARISTAS, CON RANURA PARA LUMINARIA LONGITUDINAL DE 1.80M

10 | DT-2A - ESTELAS - ALZADO LATERAL
1:20

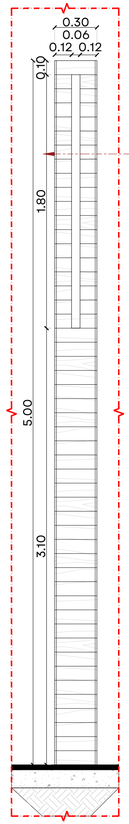


ESTELA DE CONCRETO ARMADO DE 1.60 X 0.30 X 5.00 M, CON PIGMENTO COLOR INTEGRAL TONO KENTUCKY AL 6%, MARCA PICEX, ACABADO ENDUELADO APARENTE Y CHAFLÁN DE 1" EN SUS ARISTAS, CON RANURA PARA LUMINARIA LONGITUDINAL DE 1.80M

10 | DT-2A - ESTELAS - ALZADO FRONTAL
1:20

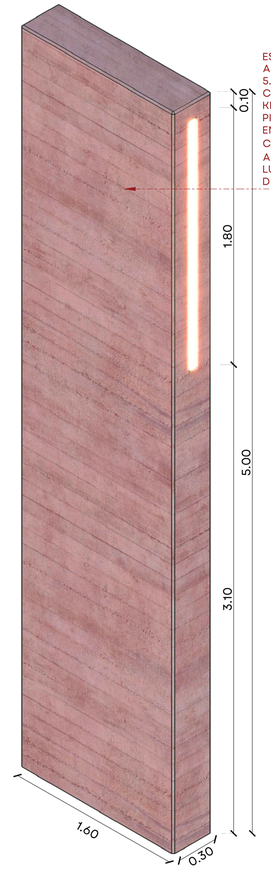


ESTELA DE CONCRETO ARMADO DE 1.60 X 0.30 X 5.00 M, CON PIGMENTO COLOR INTEGRAL TONO KENTUCKY AL 6%, MARCA PICEX, ACABADO ENDUELADO APARENTE Y CHAFLÁN DE 1" EN SUS ARISTAS, CON RANURA PARA LUMINARIA LONGITUDINAL DE 1.80M

10 | DT-2A - ESTELAS - AXONOMÉTRICO
1:20

0.00 0.25 1.00
0.10 0.50 1.50
1:20

87_MEZ_ALB.dwg

JALISCO
GOBIERNO DEL ESTADO

**UBICACIÓN**



**NOTAS:**

NOTA: VERIFICAR TODAS LAS MEDIDAS EN SITIO

| | |
|---|---|
| NPT | NIVEL DE PISO TERMINADO |
| NSL | NIVEL SUPERIOR DE LOSA |
| NLBL | NIVEL LECHO BAJO DE LOSA |
| NLBP | NIVEL LECHO BAJO PLAFÓN |
| NCP | NIVEL CORONAMIENTO PRETIL |
| NCM | NIVEL CORONAMIENTO MURO |
| NC | NIVEL CERRAMIENTO |
| NA | NIVEL ANTEPECHO |
| NB | NIVEL BANQUETA |
| NSC | NIVEL SUPERIOR DE CUBIERTA |
| NIC | NIVEL INFERIOR DE CUBIERTA |
| NST | NIVEL SUPERIOR DE TRABE |
| NIT | NIVEL INFERIOR DE TRABE |
| BAP | BAJANTE DE AGUAS PLUVIALES |
| BAN | BAJANTE DE AGUAS NEGRAS |

JARDINERA
rampa 5% — RAMPA PENDIENTE
1.00 — COTAS
CAMBIO DE NIVEL PISO
CAMBIO DE NIVEL PLAFÓN
A — A — LÍNEA SECCIÓN
NPT — NIVEL EN PLANTA
NPT ± 0.00 — NIVEL EN SECCIÓN

**AUTORIZACIÓN**

**Arq. Douglas Rodríguez Perea**
Director General de Arquitectura y Urbanismo

**Arq. Jorge Ruiz Leal**
Director de Proyectos Arquitectónicos

**DATOS GENERALES**

Localización: Calle La Ribera del Lago
Municipio: PONCITLÁN

**PROYECTO:**

CONSTRUCCIÓN DE ANDADORES, ESTELAS, MUELLES FLOTANTES E INSTALACIÓN DE LUMINARIAS, ARBOLADO Y VEGETACIÓN EN EL MALECÓN DE LA LOCALIDAD DE MEZCALA DE LA ASUNCIÓN, MUNICIPIO DE PONCITLÁN, JALISCO.


**CONTENIDO:**

ALBAÑILERÍAS
DETALLES

| ESCALA: | FECHA: | CLAVE DE PLANO: |
|---|---|---|
| INDICADA | Feb. 2026 | ALB_04 |

Infraestructura y Obra Pública

CONSTRUCCIÓN DEL MALECÓN DE MEZCALA DE LA ASUNCIÓN, PONCITLÁN, JAL. SIOP-E-IUIND-OB-LP-1013-2026

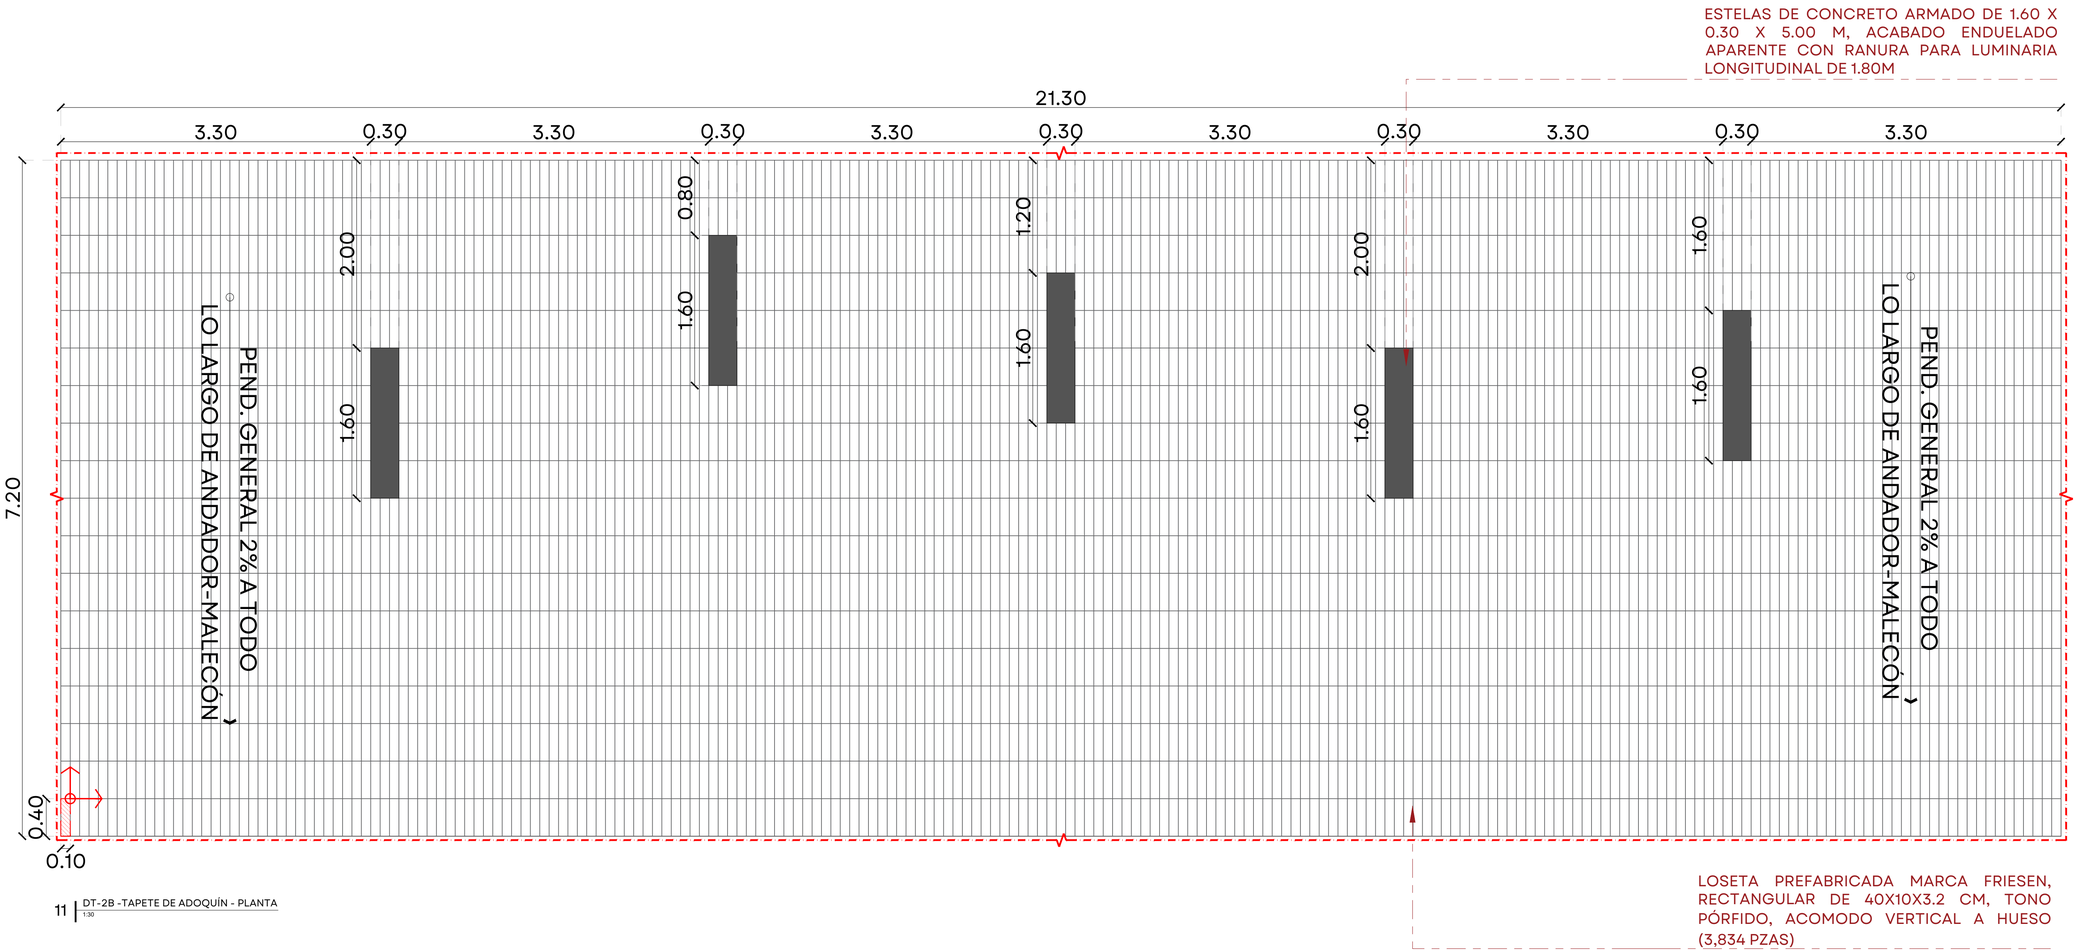


11 | DT-2B -TAPETE DE ADOQUÍN - PLANTA
1:30

87_MEZ_ALB.dwg

JALISCO
GOBIERNO DEL ESTADO

**UBICACIÓN**



**NOTAS:**

NOTA: VERIFICAR TODAS LAS MEDIDAS EN SITIO

| | |
|---|---|
| NPT | NIVEL DE PISO TERMINADO |
| NSL | NIVEL SUPERIOR DE LOSA |
| NLBL | NIVEL LECHO BAJO DE LOSA |
| NLBP | NIVEL LECHO BAJO PLAFÓN |
| NCP | NIVEL CORONAMIENTO PRETIL |
| NCM | NIVEL CORONAMIENTO MURO |
| NC | NIVEL CERRAMIENTO |
| NA | NIVEL ANTEPECHO |
| NB | NIVEL BANQUETA |
| NSC | NIVEL SUPERIOR DE CUBIERTA |
| NIC | NIVEL INFERIOR DE CUBIERTA |
| NST | NIVEL SUPERIOR DE TRABE |
| NIT | NIVEL INFERIOR DE TRABE |
| BAP | BAJANTE DE AGUAS PLUVIALES |
| BAN | BAJANTE DE AGUAS NEGRAS |

JARDINERA
rampa 5% — RAMPA PENDIENTE
1.00 — COTAS
CAMBIO DE NIVEL PISO
CAMBIO DE NIVEL PLAFÓN
A – A — LÍNEA SECCIÓN
NPT — NIVEL EN PLANTA
NPT ± 0.00 — NIVEL EN SECCIÓN

**AUTORIZACIÓN**

**Arq. Douglas Rodríguez Perea**
Director General de Arquitectura y Urbanismo

**Arq. Jorge Ruiz Leal**
Director de Proyectos Arquitectónicos

**DATOS GENERALES**

Localización: Calle La Ribera del Lago
Municipio: PONCITLÁN

**PROYECTO:**

CONSTRUCCIÓN DE ANDADORES, ESTELAS, MUELLES FLOTANTES E INSTALACIÓN DE LUMINARIAS, ARBOLADO Y VEGETACIÓN EN EL MALECÓN DE LA LOCALIDAD DE MEZCALA DE LA ASUNCIÓN, MUNICIPIO DE PONCITLÁN, JALISCO.


**CONTENIDO:**

ALBAÑILERÍAS
PLANTAS


| ESCALA: | FECHA: | CLAVE DE PLANO: |
|---|---|---|
| INDICADA | Feb. 2026 | ALB_05 |

Infraestructura y Obra Pública

CONSTRUCCIÓN DEL MALECÓN DE MEZCALA DE LA ASUNCIÓN, PONCITLÁN, JAL. SIOP-E-IUND-OB-LP-1013-2026

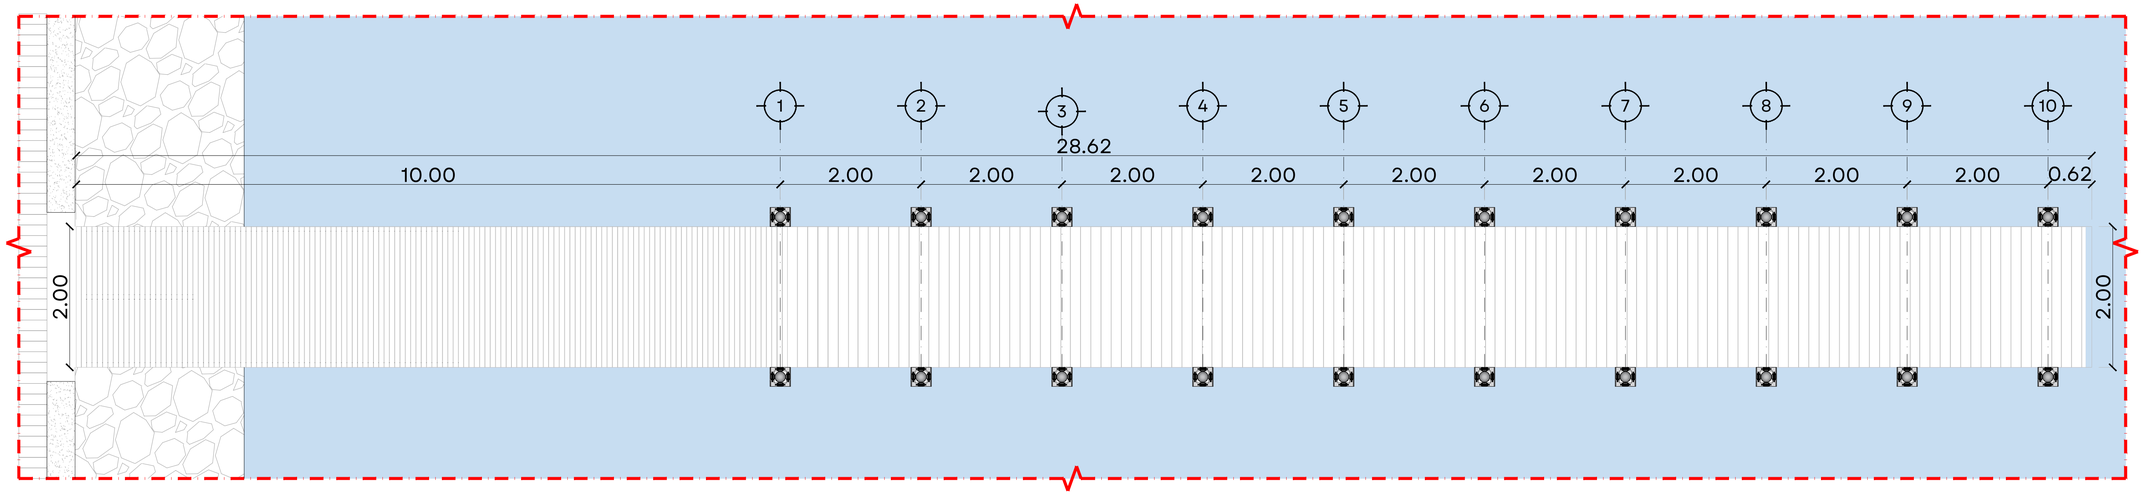


12 | DT-2C - MUELLES FLOTANTES - PLANTA
1:40

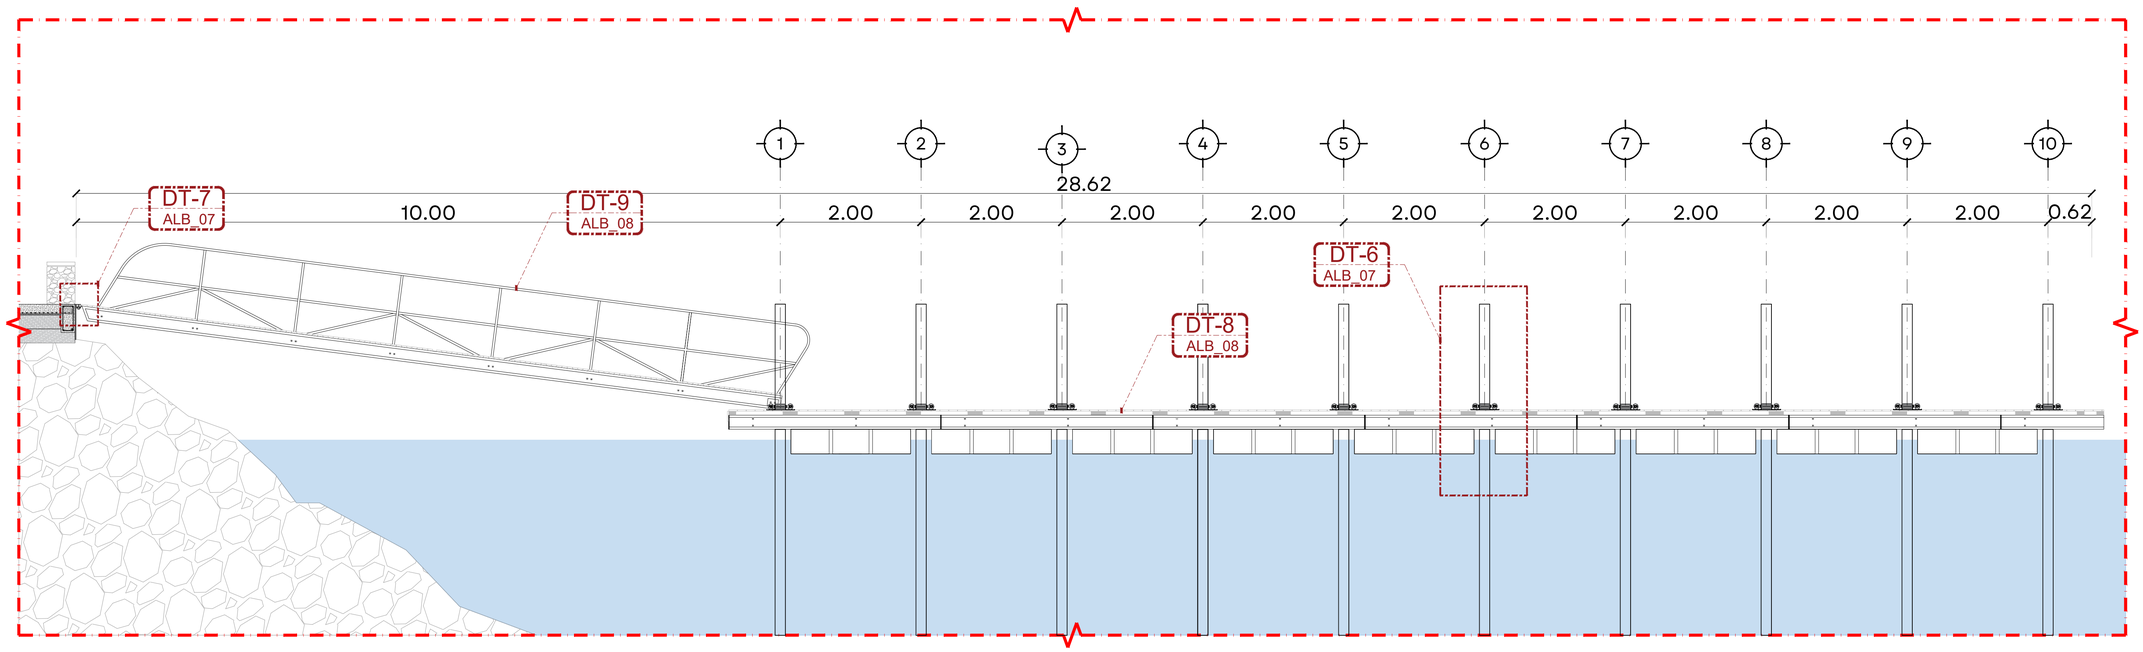


12 | DT-2C - MUELLES FLOTANTES - ALZADO LATERAL
1:40

87_MEZ_ALB.dwg

CONSTRUCCIÓN DEL MALECÓN DE MEZCALA DE LA ASUNCIÓN, PONCITLÁN, JAL. SIOP-E-IUIND-OB-LP-1013-2026

JALISCO
GOBIERNO DEL ESTADO

**UBICACIÓN**



**NOTAS:**

NOTA: VERIFICAR TODAS LAS MEDIDAS EN SITIO

| | |
|---|---|
| NPT | NIVEL DE PISO TERMINADO |
| NSL | NIVEL SUPERIOR DE LOSA |
| NLBL | NIVEL LECHO BAJO DE LOSA |
| NLBP | NIVEL LECHO BAJO PLAFÓN |
| NCP | NIVEL CORONAMIENTO PRETIL |
| NCM | NIVEL CORONAMIENTO MURO |
| NC | NIVEL CERRAMIENTO |
| NA | NIVEL ANTEPECHO |
| NB | NIVEL BANQUETA |
| NSC | NIVEL SUPERIOR DE CUBIERTA |
| NIC | NIVEL INFERIOR DE CUBIERTA |
| NST | NIVEL SUPERIOR DE TRABE |
| NIT | NIVEL INFERIOR DE TRABE |
| BAP | BAJANTE DE AGUAS PLUVIALES |
| BAN | BAJANTE DE AGUAS NEGRAS |
| | JARDINERA |
| rampa 5% | RAMPA PENDIENTE |
| 1.00 | COTAS |
| | CAMBIO DE NIVEL PISO |
| | CAMBIO DE NIVEL PLAFÓN |
| A — A | LÍNEA SECCIÓN |
| NPT | NIVEL EN PLANTA |
| NPT ± 0.00 | NIVEL EN SECCIÓN |

**AUTORIZACIÓN**

**Arq. Douglas Rodríguez Perea**
Director General de Arquitectura y Urbanismo

**Arq. Jorge Ruiz Leal**
Director de Proyectos Arquitectónicos

**DATOS GENERALES**

Localización: Calle La Ribera del Lago

Municipio: PONCITLÁN

**PROYECTO:**


CONSTRUCCIÓN DE ANDADORES, ESTELAS, MUELLES FLOTANTES E INSTALACIÓN DE LUMINARIAS, ARBOLADO Y VEGETACIÓN EN EL MALECÓN DE LA LOCALIDAD DE MEZCALA DE LA ASUNCIÓN, MUNICIPIO DE PONCITLÁN, JALISCO.

**CONTENIDO:**


ALBAÑILERÍAS
PLANTAS

| ESCALA: | FECHA: | CLAVE DE PLANO: |
|---|---|---|
| INDICADA | Feb. 2026 | ALB_06 |


Infraestructura y Obra Pública

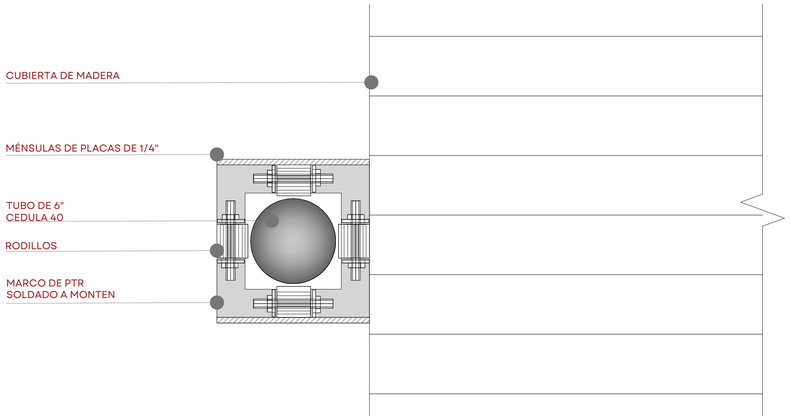




12 | DT-6 -RODILLOS - PLANTA
1:5

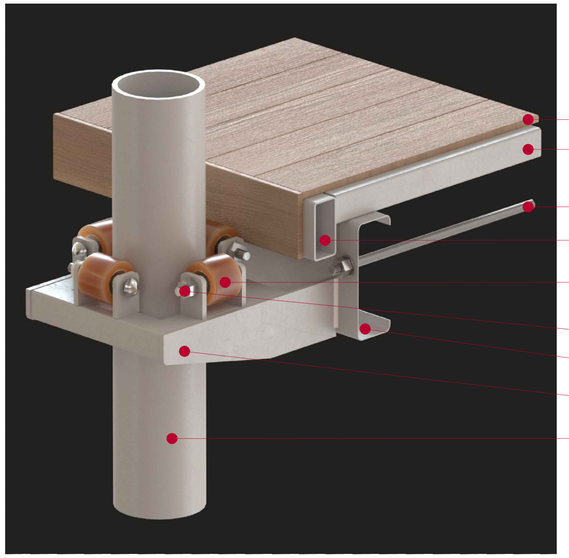



12 | DT-6 -RODILLOS - AXONOMÉTRICO
S/E

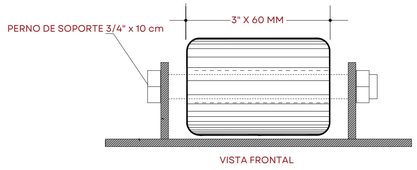

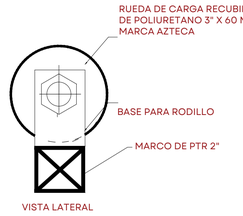


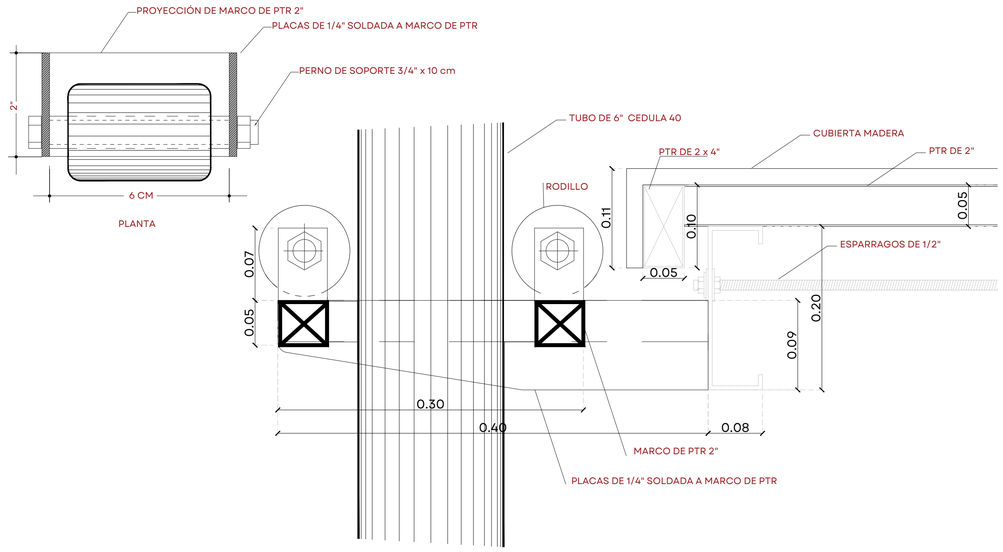

12 | DT-6 -RODILLOS - DETALLE
S/E

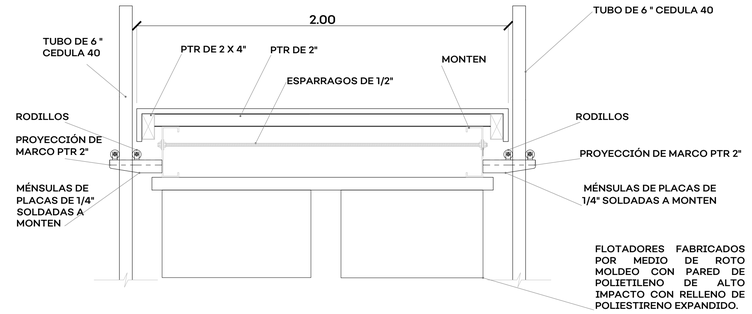


LA ESTRUCTURA VA EN COLOR NATURAL GALVANIZADO

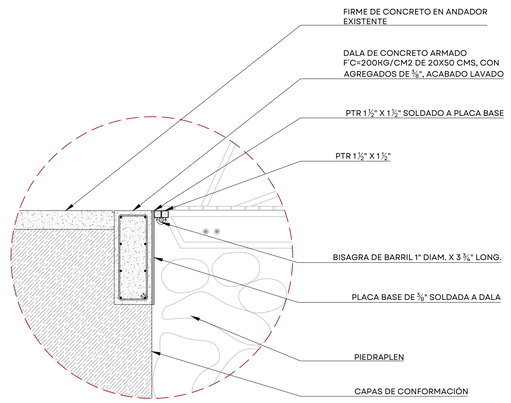12 | DT-6 -RODILLOS - SECCIÓN
1:50




12 | DT-7 - ANCLAJE - SECCIÓN
1:15

87_MEZ_ALB.dwg

JALISCO
GOBIERNO DEL ESTADO

**UBICACIÓN**



**NOTAS:**

NOTA: VERIFICAR TODAS LAS MEDIDAS EN SITIO

| | |
|---|---|
| NPT | NIVEL DE PISO TERMINADO |
| NSL | NIVEL SUPERIOR DE Llosa |
| NLBL | NIVEL LECHO BAJO DE LOSA |
| NLBP | NIVEL LECHO BAJO PLAFÓN |
| NCP | NIVEL CORONAMIENTO PRETIL |
| NCM | NIVEL CORONAMIENTO MURO |
| NC | NIVEL CERRAMIENTO |
| NA | NIVEL ANTEPECHO |
| NB | NIVEL BANQUETA |
| NSC | NIVEL SUPERIOR DE CUBIERTA |
| NIC | NIVEL INFERIOR DE CUBIERTA |
| NST | NIVEL SUPERIOR DE TRABE |
| NIT | NIVEL INFERIOR DE TRABE |
| BAP | BAJANTE DE AGUAS PLUVIALES |
| BAN | BAJANTE DE AGUAS NEGRAS |

JARDINERA
rampa 5% RAMPA PENDIENTE
1.00 COTAS
CAMBIO DE NIVEL PISO
CAMBIO DE NIVEL PLAFÓN
A — A LÍNEA SECCIÓN
NPT NIVEL EN PLANTA
NPT ± 0.00 NIVEL EN SECCIÓN

**AUTORIZACIÓN**

**Arq. Douglas Rodríguez Perea**
Director General de Arquitectura y Urbanismo

**Arq. Jorge Ruiz Leal**
Director de Proyectos Arquitectónicos

**DATOS GENERALES**

Localización: Calle La Ribera del Lago

Municipio: PONCITLÁN

**PROYECTO:**

CONSTRUCCIÓN DE ANDADORES, ESTELAS, MUELLES FLOTANTES E INSTALACIÓN DE LUMINARIAS, ARBOLADO Y VEGETACIÓN EN EL MALECÓN DE LA LOCALIDAD DE MEZCALA DE LA ASUNCIÓN, MUNICIPIO DE PONCITLÁN, JALISCO.


**CONTENIDO:**

ALBAÑILERÍAS
PLANTAS

| ESCALA: | FECHA: | CLAVE DE PLANO: |
|---|---|---|
| INDICADA | Feb. 2026 | ALB_07 |

Infraestructura y Obra Pública


CONSTRUCCIÓN DEL MALECÓN DE MEZCALA DE LA ASUNCIÓN, PONCITLÁN, JAL. SIOP-E-IUND-OB-LP-1013-2026

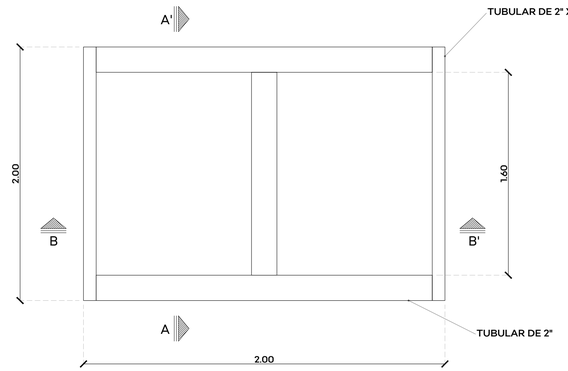


12 | DT-8 - TARIMAS
1:50




SECCIÓN B-B'
S/E

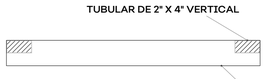



SECCIÓN A-A'
S/E


LA ESTRUCTURA VA EN COLOR NATURAL GALVANIZADO

12 | DT-8 - TARIMAS
1:50

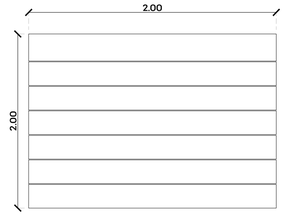


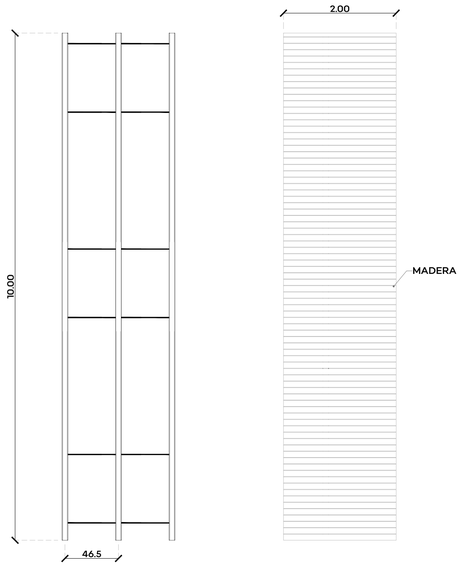

12 | DT-9 -EMBARCADERO - PLANTA
1:50

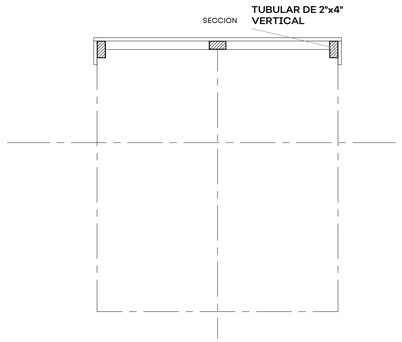


12 | DT-9 -EMBARCADERO - SECCIÓN
1:50

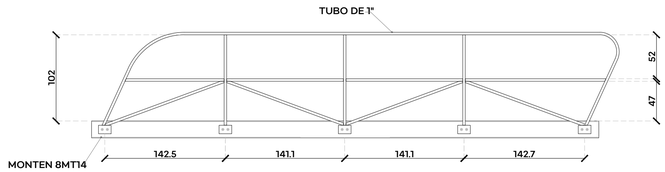


PASAMANOS
S/E

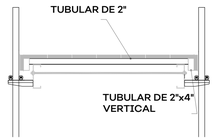


SECCION A-A'
S/E

12 | DT-9 -EMBARCADERO - DETALLES
1:50

87_MEZ_ALB.dwg

CONSTRUCCIÓN DEL MALECÓN DE MEZCALA DE LA ASUNCIÓN, PONCITLÁN, JAL. SIOP-E-IUIND-OB-LP-1013-2026

JALISCO
GOBIERNO DEL ESTADO

**UBICACIÓN**



**NOTAS:**

NOTA: VERIFICAR TODAS LAS MEDIDAS EN SITIO

| | |
|---|---|
| NPT | NIVEL DE PISO TERMINADO |
| NSL | NIVEL SUPERIOR DE LOSA |
| NLBL | NIVEL LECHO BAJO DE LOSA |
| NLBP | NIVEL LECHO BAJO PLAFÓN |
| NCP | NIVEL CORONAMIENTO PRETIL |
| NCM | NIVEL CORONAMIENTO MURO |
| NC | NIVEL CERRAMIENTO |
| NA | NIVEL ANTEPECHO |
| NB | NIVEL BANQUETA |
| NSC | NIVEL SUPERIOR DE CUBIERTA |
| NIC | NIVEL INFERIOR DE CUBIERTA |
| NST | NIVEL SUPERIOR DE TRABE |
| NIT | NIVEL INFERIOR DE TRABE |
| BAP | BAJANTE DE AGUAS PLUVIALES |
| BAN | BAJANTE DE AGUAS NEGRAS |

JARDINERA
rampa 5% — RAMPA PENDIENTE
1.00 — COTAS
CAMBIO DE NIVEL PISO
CAMBIO DE NIVEL PLAFÓN
A — A — LÍNEA SECCIÓN
NPT — NIVEL EN PLANTA
NPT ± 0.00 — NIVEL EN SECCIÓN

**AUTORIZACIÓN**

**Arq. Douglas Rodriguez Perea**
Director General de Arquitectura y Urbanismo

**Arq. Jorge Ruiz Leal**
Director de Proyectos Arquitectónicos

**DATOS GENERALES**

Localización: Calle La Ribera del Lago
Municipio: PONCITLÁN

**PROYECTO:**


CONSTRUCCIÓN DE ANDADORES, ESTELAS, MUELLES FLOTANTES E INSTALACIÓN DE LUMINARIAS, ARBOLADO Y VEGETACIÓN EN EL MALECÓN DE LA LOCALIDAD DE MEZCALA DE LA ASUNCIÓN, MUNICIPIO DE PONCITLÁN, JALISCO.

**CONTENIDO:**

ALBAÑILERÍAS
DETALLES DE MUELLE FLOTANTE

| ESCALA: | FECHA: | CLAVE DE PLANO: |
|---|---|---|
| 1:50 | Feb. 2026 | ALB_08 |

Infraestructura y Obra Pública

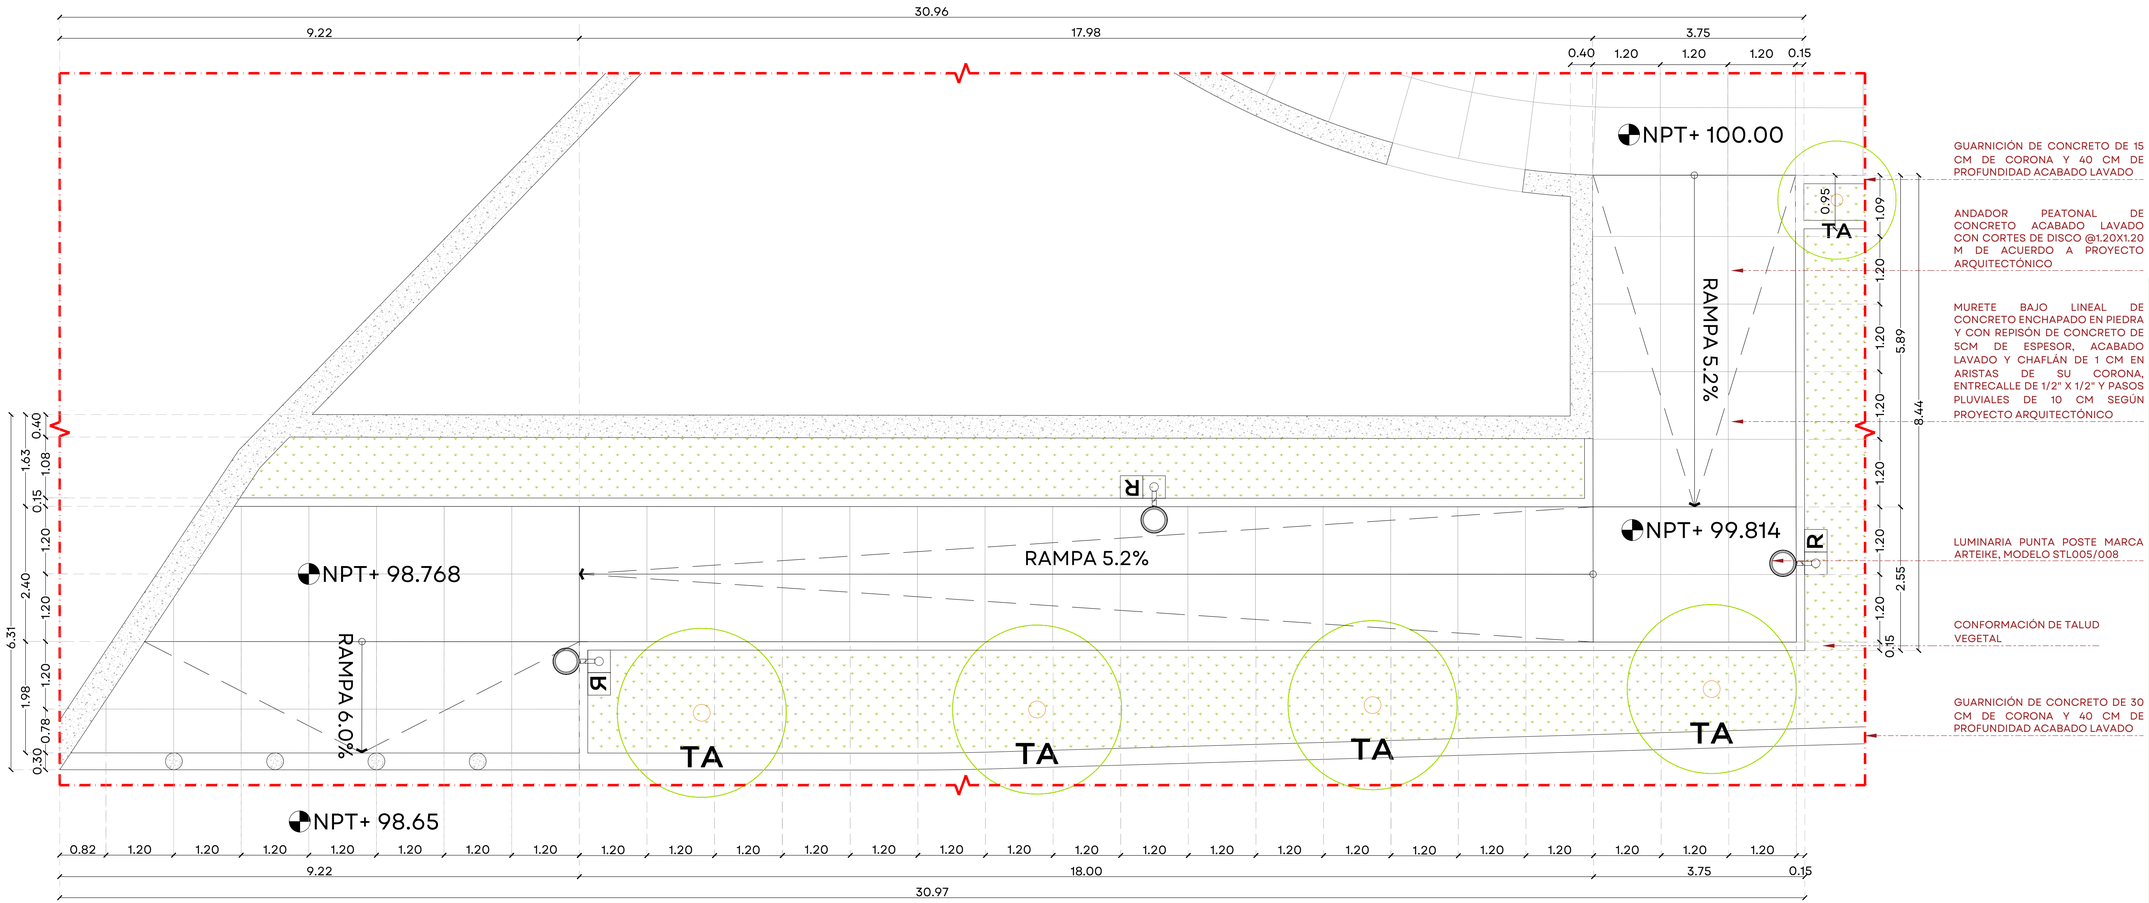


GUARNICIÓN DE CONCRETO DE 15 CM DE CORONA Y 40 CM DE PROFUNDIDAD ACABADO LAVADO

ANDADOR PEATONAL DE CONCRETO ACABADO LAVADO CON CORTES DE DISCO @1.20X1.20 M DE ACUERDO A PROYECTO ARQUITECTÓNICO

MURETE BAJO LINEAL DE CONCRETO ENCHAPADO EN PIEDRA Y CON REPISÓN DE CONCRETO DE 5CM DE ESPESOR, ACABADO LAVADO Y CHAFLÁN DE 1 CM EN ARISTAS DE SU CORONA, ENTRECALLE DE 1/2" X 1/2" Y PASOS PLUVIALES DE 10 CM SEGÚN PROYECTO ARQUITECTÓNICO

LUMINARIA PUNTA POSTE MARCA ARTEIKE, MODELO STL005/008

CONFORMACIÓN DE TALUD VEGETAL

GUARNICIÓN DE CONCRETO DE 30 CM DE CORONA Y 40 CM DE PROFUNDIDAD ACABADO LAVADO

13 | DT-3 - RAMPA DE ACCESO - PLANTA
1:50

0.00 0.50 2.00
0.25 1.00 3.00
1:50

87_MEZ_ALB.dwg

JALISCO
GOBIERNO DEL ESTADO

**UBICACIÓN**



**NOTAS:**

NOTA: VERIFICAR TODAS LAS MEDIDAS EN SITIO

| | |
|---|---|
| NPT | NIVEL DE PISO TERMINADO |
| NSL | NIVEL SUPERIOR DE LOSA |
| NLBL | NIVEL LECHO BAJO DE LOSA |
| NLBP | NIVEL LECHO BAJO PLAFÓN |
| NCP | NIVEL CORONAMIENTO PRETIL |
| NCM | NIVEL CORONAMIENTO MURO |
| NC | NIVEL CERRAMIENTO |
| NA | NIVEL ANTEPECHO |
| NB | NIVEL BANQUETA |
| NSC | NIVEL SUPERIOR DE CUBIERTA |
| NIC | NIVEL INFERIOR DE CUBIERTA |
| NST | NIVEL SUPERIOR DE TRABE |
| NIT | NIVEL INFERIOR DE TRABE |
| BAP | BAJANTE DE AGUAS PLUVIALES |
| BAN | BAJANTE DE AGUAS NEGRAS |

JARDINERA
rampa 5% RAMPA PENDIENTE
1.00 COTAS
CAMBIO DE NIVEL PISO
CAMBIO DE NIVEL PLAFÓN
A — A LÍNEA SECCIÓN
NPT NIVEL EN PLANTA
NPT ± 0.00 NIVEL EN SECCIÓN

**AUTORIZACIÓN**

**Arq. Douglas Rodríguez Perea**
Director General de Arquitectura y Urbanismo

**Arq. Jorge Ruiz Leal**
Director de Proyectos Arquitectónicos

**DATOS GENERALES**

Localización: Calle La Ribera del Lago

Municipio: PONCITLÁN

**PROYECTO:**

CONSTRUCCIÓN DE ANDADORES, ESTELAS, MUELLES FLOTANTES E INSTALACIÓN DE LUMINARIAS, ARBOLADO Y VEGETACIÓN EN EL MALECÓN DE LA LOCALIDAD DE MEZCALA DE LA ASUNCIÓN, MUNICIPIO DE PONCITLÁN, JALISCO.


**CONTENIDO:**

ALBAÑILERÍAS
DETALLES

| ESCALA: | FECHA: | CLAVE DE PLANO: |
|---|---|---|
| 1:50 | Feb. 2026 | ALB_09 |

Infraestructura y Obra Pública

CONSTRUCCIÓN DEL MALECÓN DE MEZCALA DE LA ASUNCIÓN, PONCITLÁN, JAL. SIOP-E-IIUND-OB-LP-1013-2026

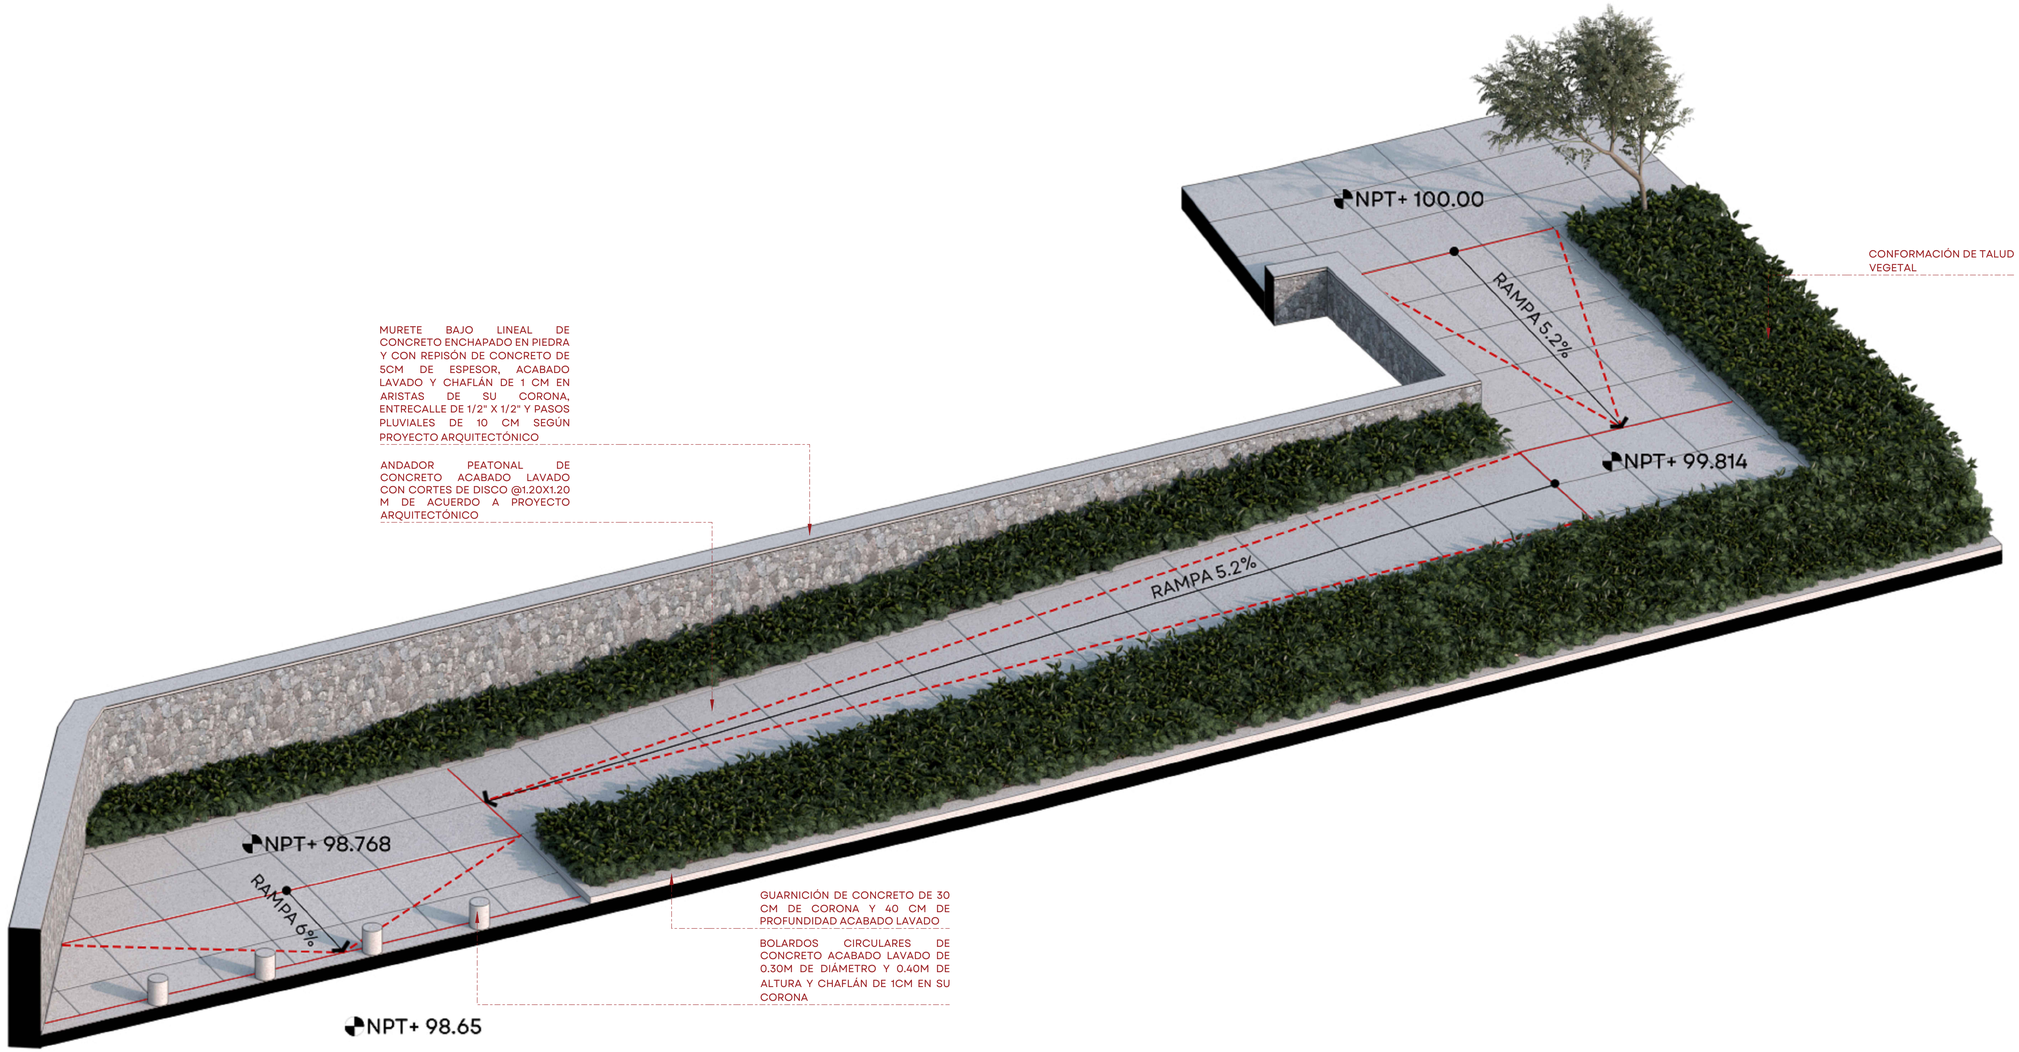


13 | DT-3 - RAMPA DE ACCESO - AXONOMÉTRICO
S/E

87_MEZ_ALB.dwg

JALISCO
GOBIERNO DEL ESTADO

**UBICACIÓN**



**NOTAS:**

NOTA: VERIFICAR TODAS LAS MEDIDAS EN SITIO

| | |
|---|---|
| NPT | NIVEL DE PISO TERMINADO |
| NSL | NIVEL SUPERIOR DE LOSA |
| NLBL | NIVEL LECHO BAJO DE LOSA |
| NLBP | NIVEL LECHO BAJO PLAFÓN |
| NCP | NIVEL CORONAMIENTO PRETIL |
| NCM | NIVEL CORONAMIENTO MURO |
| NC | NIVEL CERRAMIENTO |
| NA | NIVEL ANTEPECHO |
| NB | NIVEL BANQUETA |
| NSC | NIVEL SUPERIOR DE CUBIERTA |
| NIC | NIVEL INFERIOR DE CUBIERTA |
| NST | NIVEL SUPERIOR DE TRABE |
| NIT | NIVEL INFERIOR DE TRABE |
| BAP | BAJANTE DE AGUAS PLUVIALES |
| BAN | BAJANTE DE AGUAS NEGRAS |

JARDINERA
rampa 5% RAMPA PENDIENTE
1.00 COTAS
CAMBIO DE NIVEL PISO
CAMBIO DE NIVEL PLAFÓN
A – A LÍNEA SECCIÓN
NPT NIVEL EN PLANTA
NPT ± 0.00 NIVEL EN SECCIÓN

**AUTORIZACIÓN**

**Arq. Douglas Rodríguez Perea**
Director General de Arquitectura y Urbanismo

**Arq. Jorge Ruiz Leal**
Director de Proyectos Arquitectónicos

**DATOS GENERALES**

Localización: Calle La Ribera del Lago
Municipio: PONCITLÁN

**PROYECTO:**

CONSTRUCCIÓN DE ANDADORES, ESTELAS, MUELLES FLOTANTES E INSTALACIÓN DE LUMINARIAS, ARBOLADO Y VEGETACIÓN EN EL MALECÓN DE LA LOCALIDAD DE MEZCALA DE LA ASUNCIÓN, MUNICIPIO DE PONCITLÁN, JALISCO.

**CONTENIDO:**

ALBAÑILERÍAS
DETALLES

| ESCALA: | FECHA: | CLAVE DE PLANO: |
|---|---|---|
| S/E | Feb. 2026 | ALB_10 |

Infraestructura y Obra Pública

CONSTRUCCIÓN DEL MALECÓN DE MEZCALA DE LA ASUNCIÓN, PONCITLÁN, JAL. SIOP-E-IUND-OB-LP-1013-2026