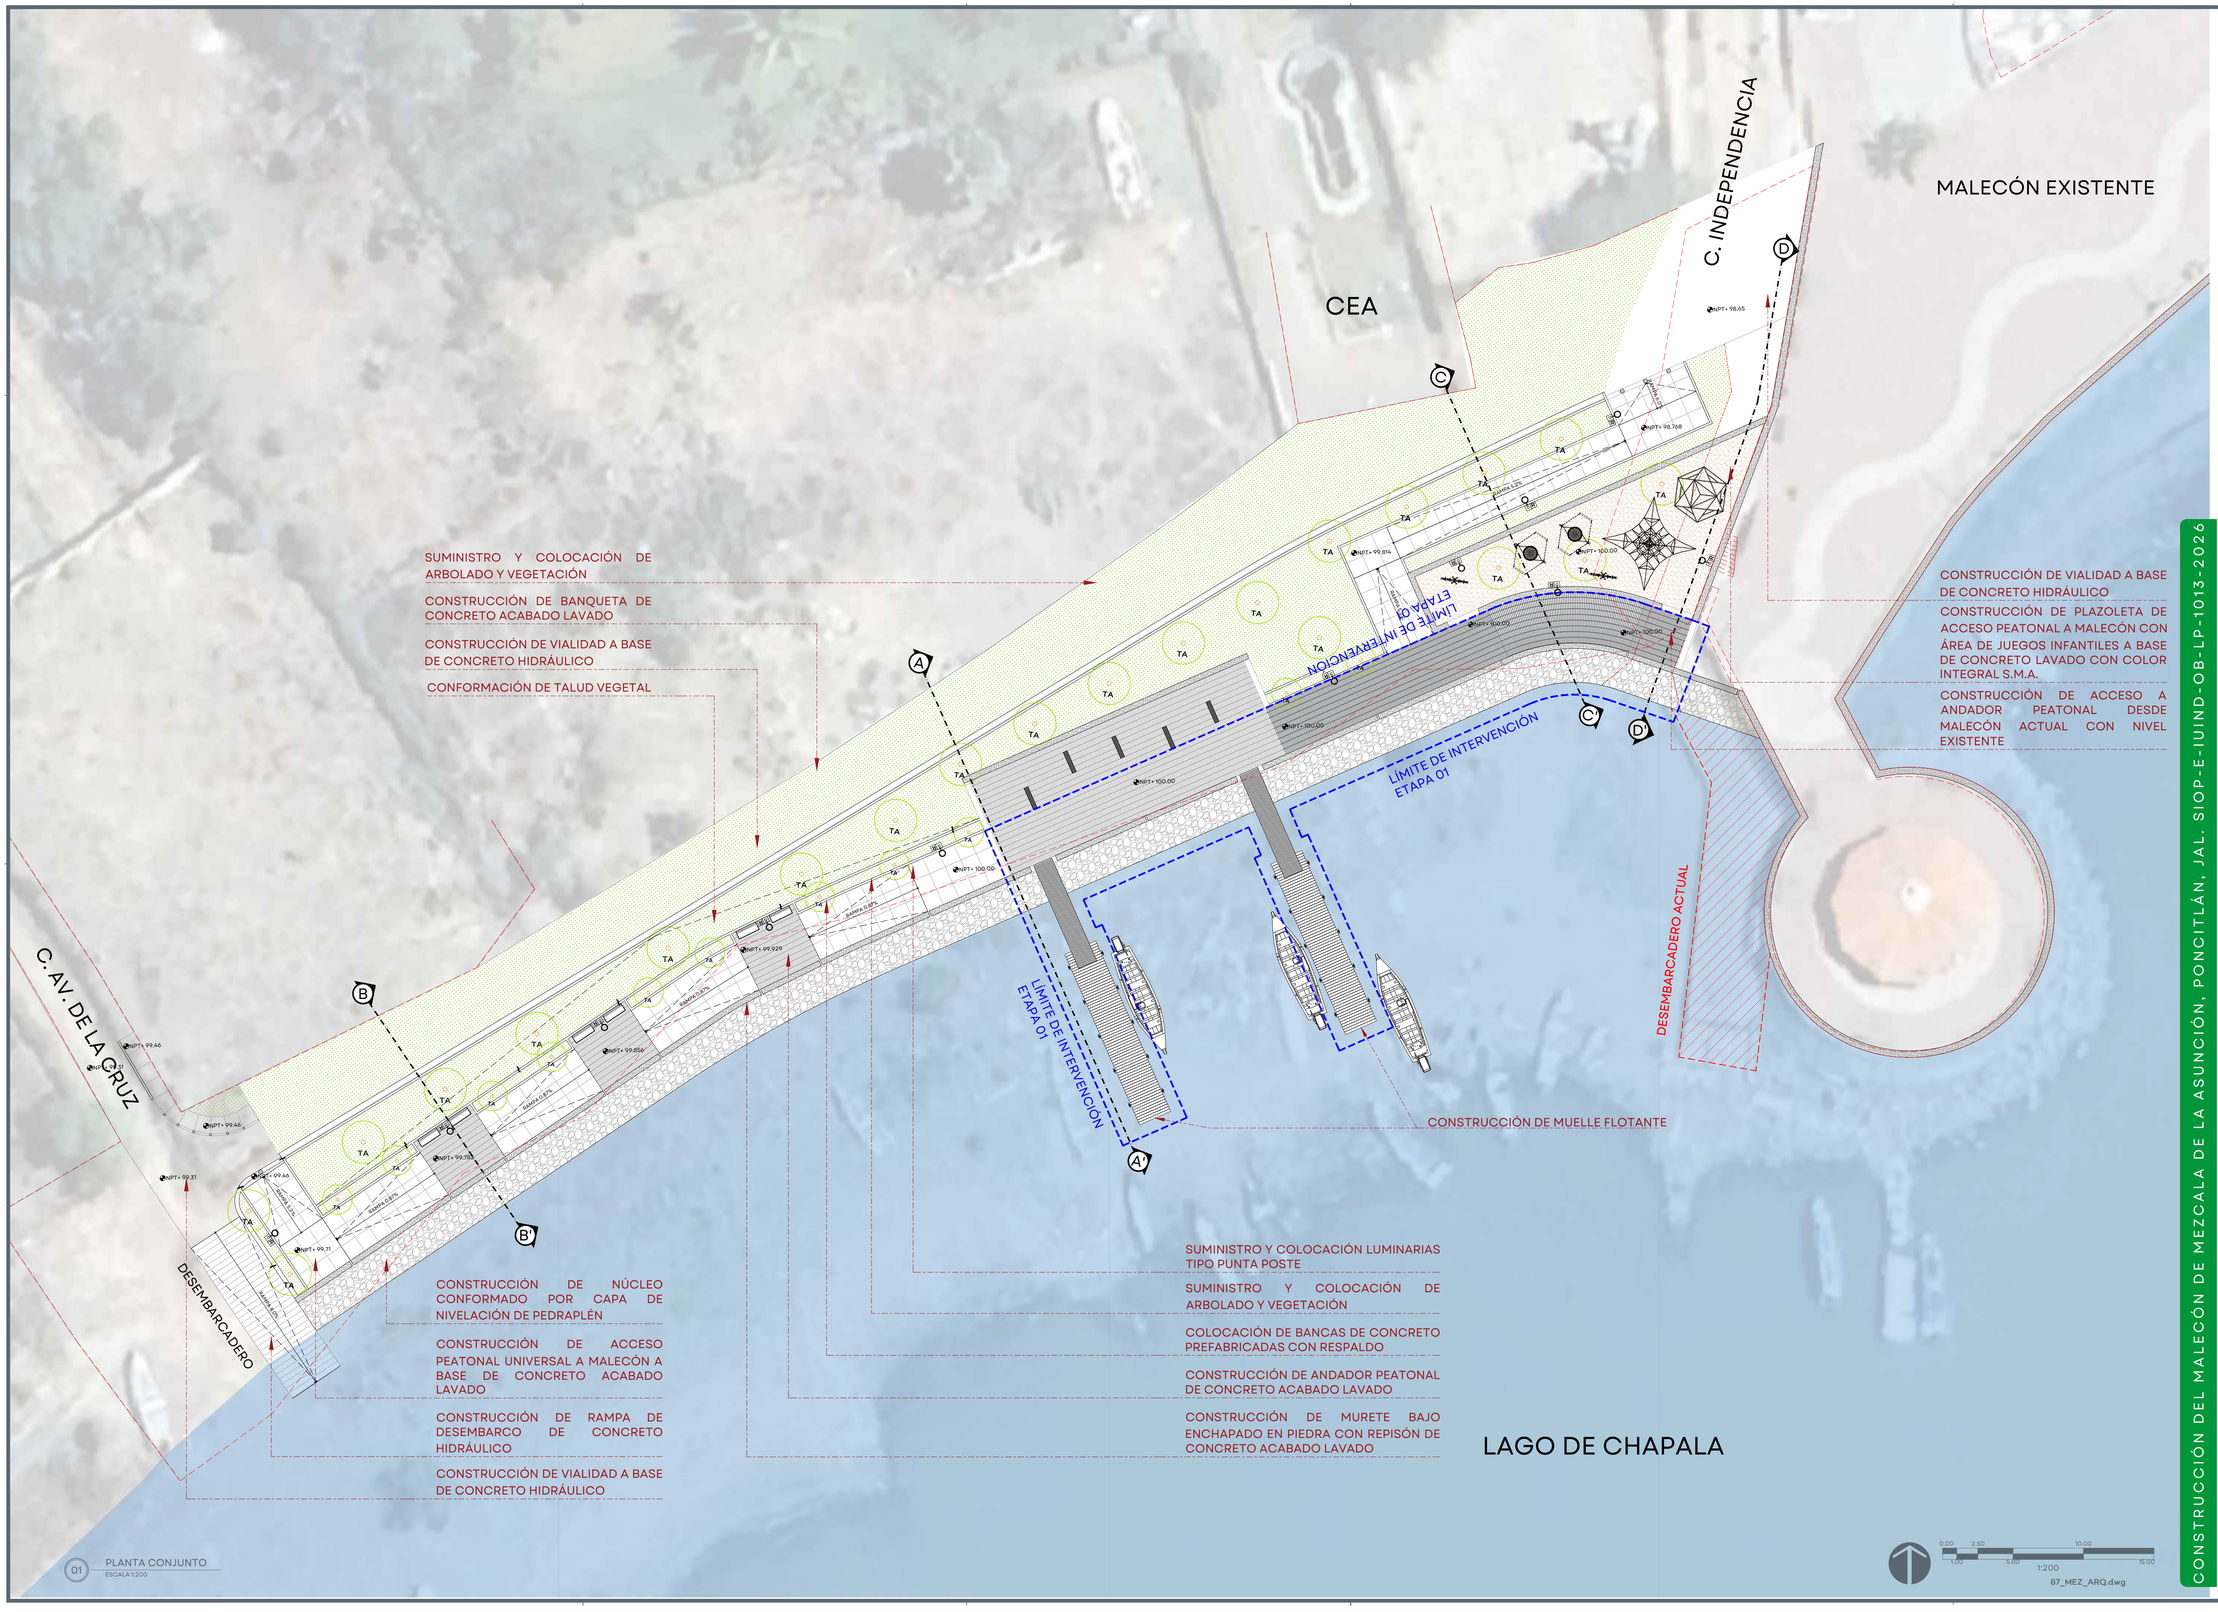


01 PLANTA CONJUNTO
ESCALA 1:200

0.00 2.50 10.00
1.00 5.00 15.00
1:200
87_MEZ_ARQ.dwg

CONSTRUCCIÓN DEL MALECÓN DE MEZCALA DE LA ASUNCIÓN, PONCITLÁN, JAL. SIOP-E-IUIND-OB-LP-1013-2026

JALISCO
GOBIERNO DEL ESTADO

UBICACIÓN



NOTAS:

NOTA: VERIFICAR TODAS LAS MEDIDAS EN SITIO

NPT	NIVEL DE PISO TERMINADO
NSL	NIVEL SUPERIOR DE LOSA
NLBL	NIVEL LECHO BAJO DE LOSA
NLBP	NIVEL LECHO BAJO PLAFÓN
NCP	NIVEL CORONAMIENTO PRETIL
NCM	NIVEL CORONAMIENTO MURO
NC	NIVEL CERRAMIENTO
NA	NIVEL ANTEPECHO
NB	NIVEL BANQUETA
NSC	NIVEL SUPERIOR DE CUBIERTA
NIC	NIVEL INFERIOR DE CUBIERTA
NST	NIVEL SUPERIOR DE TRABE
NIT	NIVEL INFERIOR DE TRABE
BAP	BAJANTE DE AGUAS PLUVIALES
BAN	BAJANTE DE AGUAS NEGRAS

JARDINERA
rampa 5% RAMPA PENDIENTE
1.00 COTAS
CAMBIO DE NIVEL PISO
CAMBIO DE NIVEL PLAFÓN
A — A' LÍNEA SECCIÓN
NPT NIVEL EN PLANTA
NPT ± 0.00 NIVEL EN SECCIÓN

AUTORIZACIÓN

Arq. Douglas Rodríguez Perea
Director General de Arquitectura y Urbanismo

Arq. Jorge Ruiz Leal
Director de Proyectos Arquitectónicos

DATOS GENERALES

Localización: Calle La Ribera del Lago
Municipio: PONCITLÁN

PROYECTO:


CONSTRUCCIÓN DE ANDADORES, ESTELAS, MUELLES FLOTANTES E INSTALACIÓN DE LUMINARIAS, ARBOLADO Y VEGETACIÓN EN EL MALECÓN DE LA LOCALIDAD DE MEZCALA DE LA ASUNCIÓN, MUNICIPIO DE PONCITLÁN, JALISCO.

CONTENIDO:


MALECÓN DE MEZCALA
SECCIÓN TRANSVERSAL

ESCALA:	FECHA:	CLAVE DE PLANO:
1:60	Nov. 2026	ARQ_LL

Infraestructura y Obra Pública

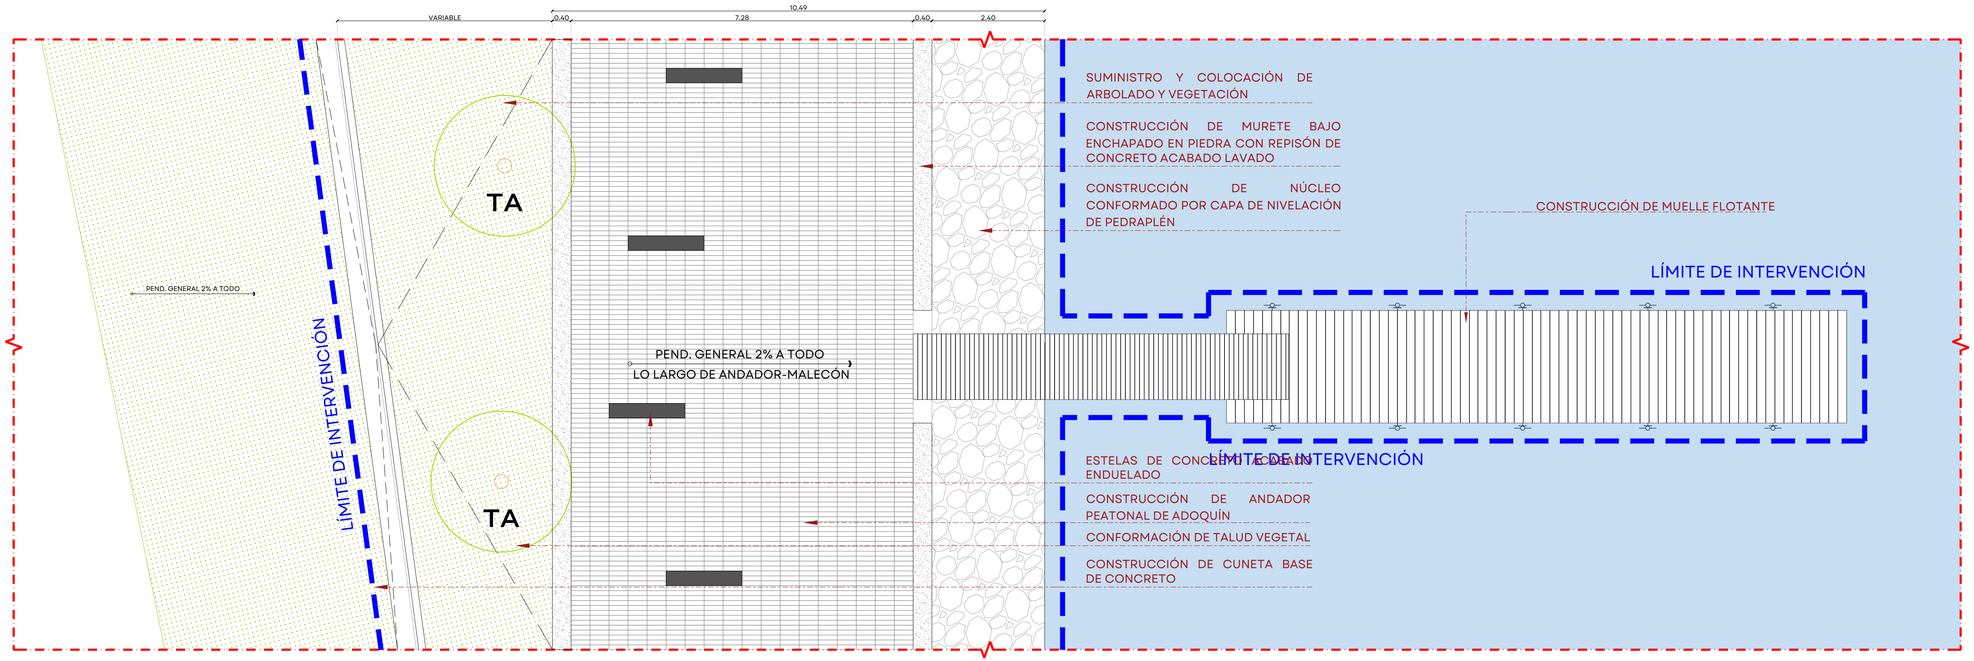

02 DET_01 - SECCIÓN TIPO - PLANTA
ESCALA 1:60

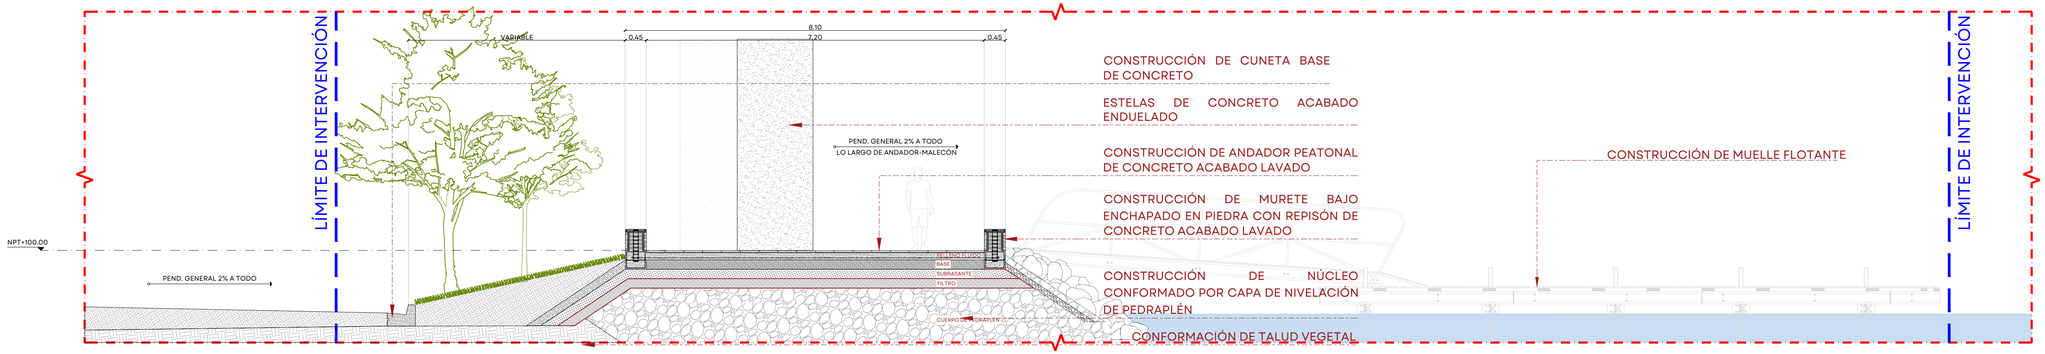

03 DET_01 - SECCIÓN TRANSVERSAL A-A'
ESCALA 1:60

0.00 0.25 1.00
0.50 0.50 1.50
1:20

87_MEZ_ARQ.dwg

JALISCO
GOBIERNO DEL ESTADO

UBICACIÓN



NOTAS:

CONSTRUCCIÓN DEL MALECÓN DE MEZCALA DE LA ASUNCIÓN, PONCITLÁN, JAL. SIOP-E-IUIND-OB-LP-1013-2026

AUTORIZACIÓN

Arq. Douglas Rodriguez Perea
Director General de Arquitectura y Urbanismo

Arq. Jorge Ruiz Leal
Director de Proyectos Arquitectónicos

DATOS GENERALES

Localización: Calle La Ribera del Lago
Municipio: PONCITLÁN

PROYECTO:


CONSTRUCCIÓN DE ANDADORES, ESTELAS, MUELLES FLOTANTES E INSTALACIÓN DE LUMINARIAS, ARBOLADO Y VEGETACIÓN EN EL MALECON DE LA LOCALIDAD DE MEZCALA DE LA ASUNCIÓN, MUNICIPIO DE PONCITLÁN, JALISCO.

CONTENIDO:


MALECÓN DE MEZCALA
SECCIÓN TRANSVERSAL

ESCALA:	FECHA:	CLAVE DE PLANO:
1:60	Nov. 2026	ARQ_01


Infraestructura y Obra Pública

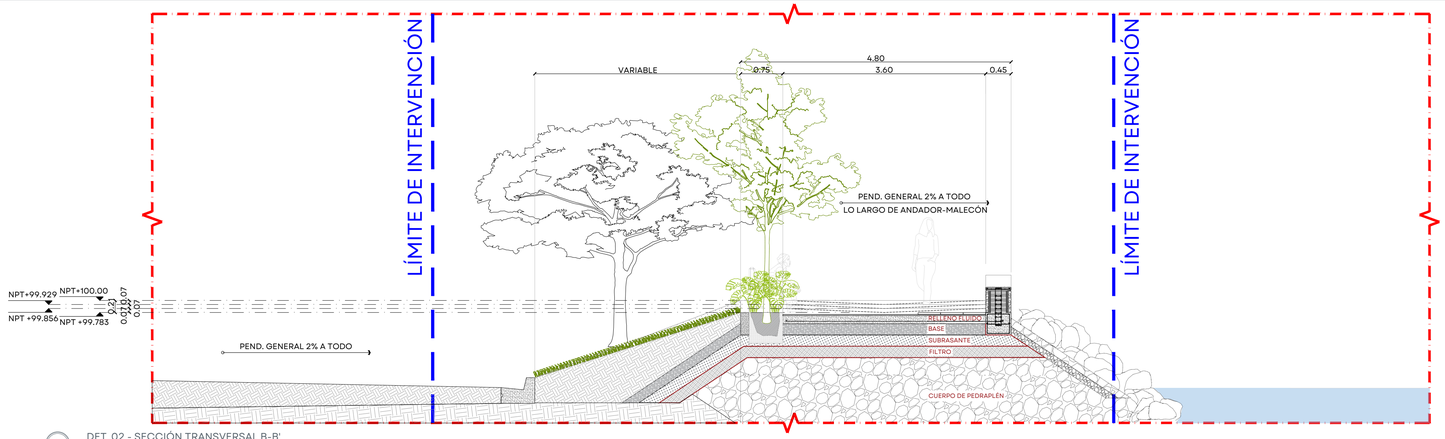

04 DET_02 - SECCIÓN TRANSVERSAL B-B'
ESCALA 1:50

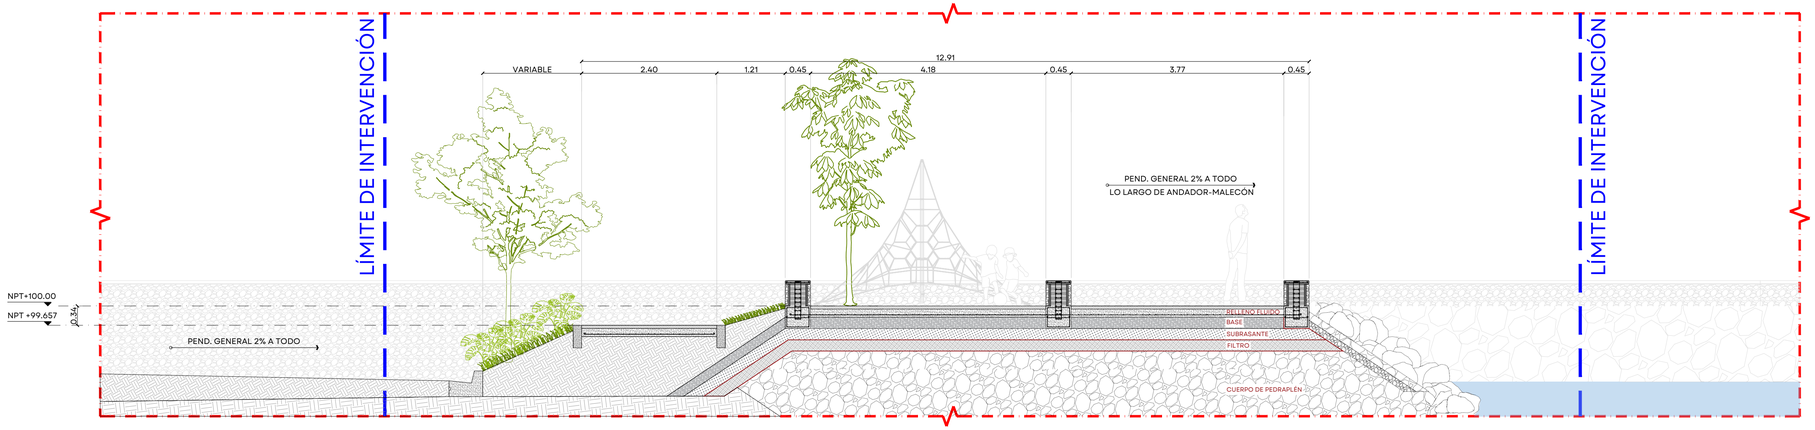

06 DET_02 - SECCIÓN TRANSVERSAL C-C'
ESCALA 1:50

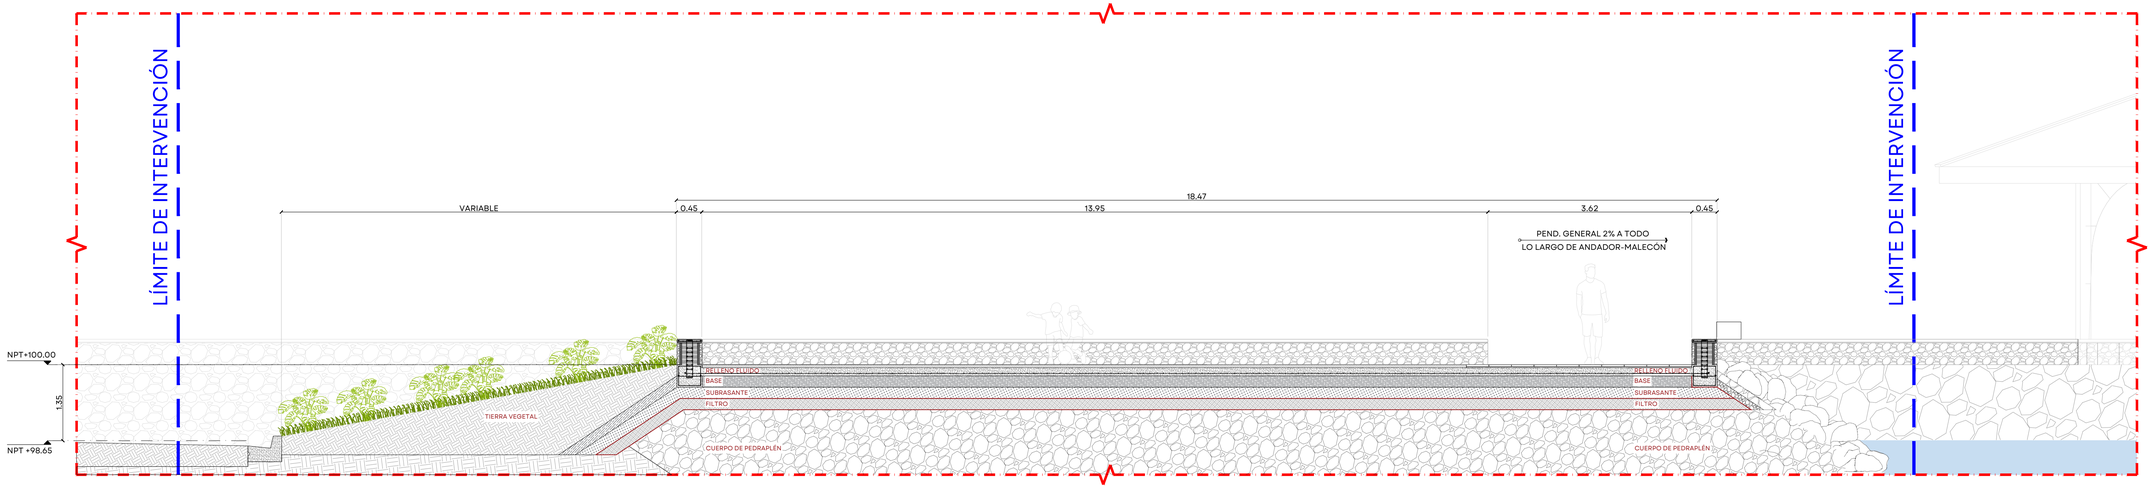

07 DET_02 - SECCIÓN TRANSVERSAL D-D'
ESCALA 1:50

0.00 0.25 0.50 1.00 2.00 3.00
1:50

87_MEZ_ARQ.dwg

JALISCO
GOBIERNO DEL ESTADO

UBICACIÓN



NOTAS:

CONSTRUCCIÓN DEL MALECÓN DE MEZCALA DE LA ASUNCIÓN, PONCITLÁN, JAL. SIOP-E-IUIND-OB-LP-1013-2026

AUTORIZACIÓN

Arq. Douglas Rodriguez Perea
Director General de Arquitectura y Urbanismo

Arq. Jorge Ruiz Leal
Director de Proyectos Arquitectónicos

DATOS GENERALES

Localización: Calle La Ribera del Lago

Municipio: PONCITLÁN

PROYECTO:

CONSTRUCCIÓN DE ANDADORES, ESTELAS, MUELLES FLOTANTES E INSTALACIÓN DE LUMINARIAS, ARBOLADO Y VEGETACIÓN EN EL MALECÓN DE LA LOCALIDAD DE MEZCALA DE LA ASUNCIÓN, MUNICIPIO DE PONCITLÁN, JALISCO.

CONTENIDO:

MALECÓN DE MEZCALA
SECCIONES

ESCALA:	FECHA:	CLAVE DE PLANO:
1:50	Nov. 2026	ARQ_02

Infraestructura y Obra Pública



08 IMAGEN OBJETIVO 01
S/E

87_MEZ_ARQ.dwg

JALISCO
GOBIERNO DEL ESTADO

UBICACIÓN



NOTAS:

AUTORIZACIÓN

Arq. Douglas Rodríguez Perea
Director General de Arquitectura y Urbanismo

Arq. Jorge Ruiz Leal
Director de Proyectos Arquitectónicos

DATOS GENERALES

Localización: Calle La Ribera del Lago

Municipio: PONCITLÁN

PROYECTO:

CONSTRUCCIÓN DE ANDADORES, ESTELAS, MUELLES FLOTANTES E INSTALACIÓN DE LUMINARIAS, ARBOLADO Y VEGETACIÓN EN EL MALECÓN DE LA LOCALIDAD DE MEZCALA DE LA ASUNCIÓN, MUNICIPIO DE PONCITLÁN, JALISCO.

CONTENIDO:

MALECÓN DE MEZCALA
IMAGEN OBJETIVO

ESCALA:	FECHA:	CLAVE DE PLANO:
S/E	Nov. 2026	ARQ_03

Infraestructura y Obra Pública

CONSTRUCCIÓN DEL MALECÓN DE MEZCALA DE LA ASUNCIÓN, PONCITLÁN, JAL. SIOP-E-IUIND-2026-OB-LP-1013-2026



09 IMAGEN OBJETIVO 02
S/E

87_MEZ_ARQ.dwg

JALISCO
GOBIERNO DEL ESTADO

UBICACIÓN



NOTAS:

AUTORIZACIÓN

Arq. Douglas Rodríguez Perea
Director General de Arquitectura y Urbanismo

Arq. Jorge Ruiz Leal
Director de Proyectos Arquitectónicos

DATOS GENERALES

Localización: Calle La Ribera del Lago

Municipio: PONCITLÁN

PROYECTO:

CONSTRUCCIÓN DE ANDADORES, ESTELAS, MUELLES FLOTANTES E INSTALACIÓN DE LUMINARIAS, ARBOLADO Y VEGETACIÓN EN EL MALECÓN DE LA LOCALIDAD DE MEZCALA DE LA ASUNCIÓN, MUNICIPIO DE PONCITLÁN, JALISCO.

CONTENIDO:

MALECÓN DE MEZCALA
IMAGEN OBJETIVO

ESCALA:	FECHA:	CLAVE DE PLANO:
S/E	Nov. 2026	ARQ_04

Infraestructura y Obra Pública

CONSTRUCCIÓN DEL MALECÓN DE MEZCALA DE LA ASUNCIÓN, PONCITLÁN, JAL. SIOP-E-IUIND-OB-LP-1013-2026