



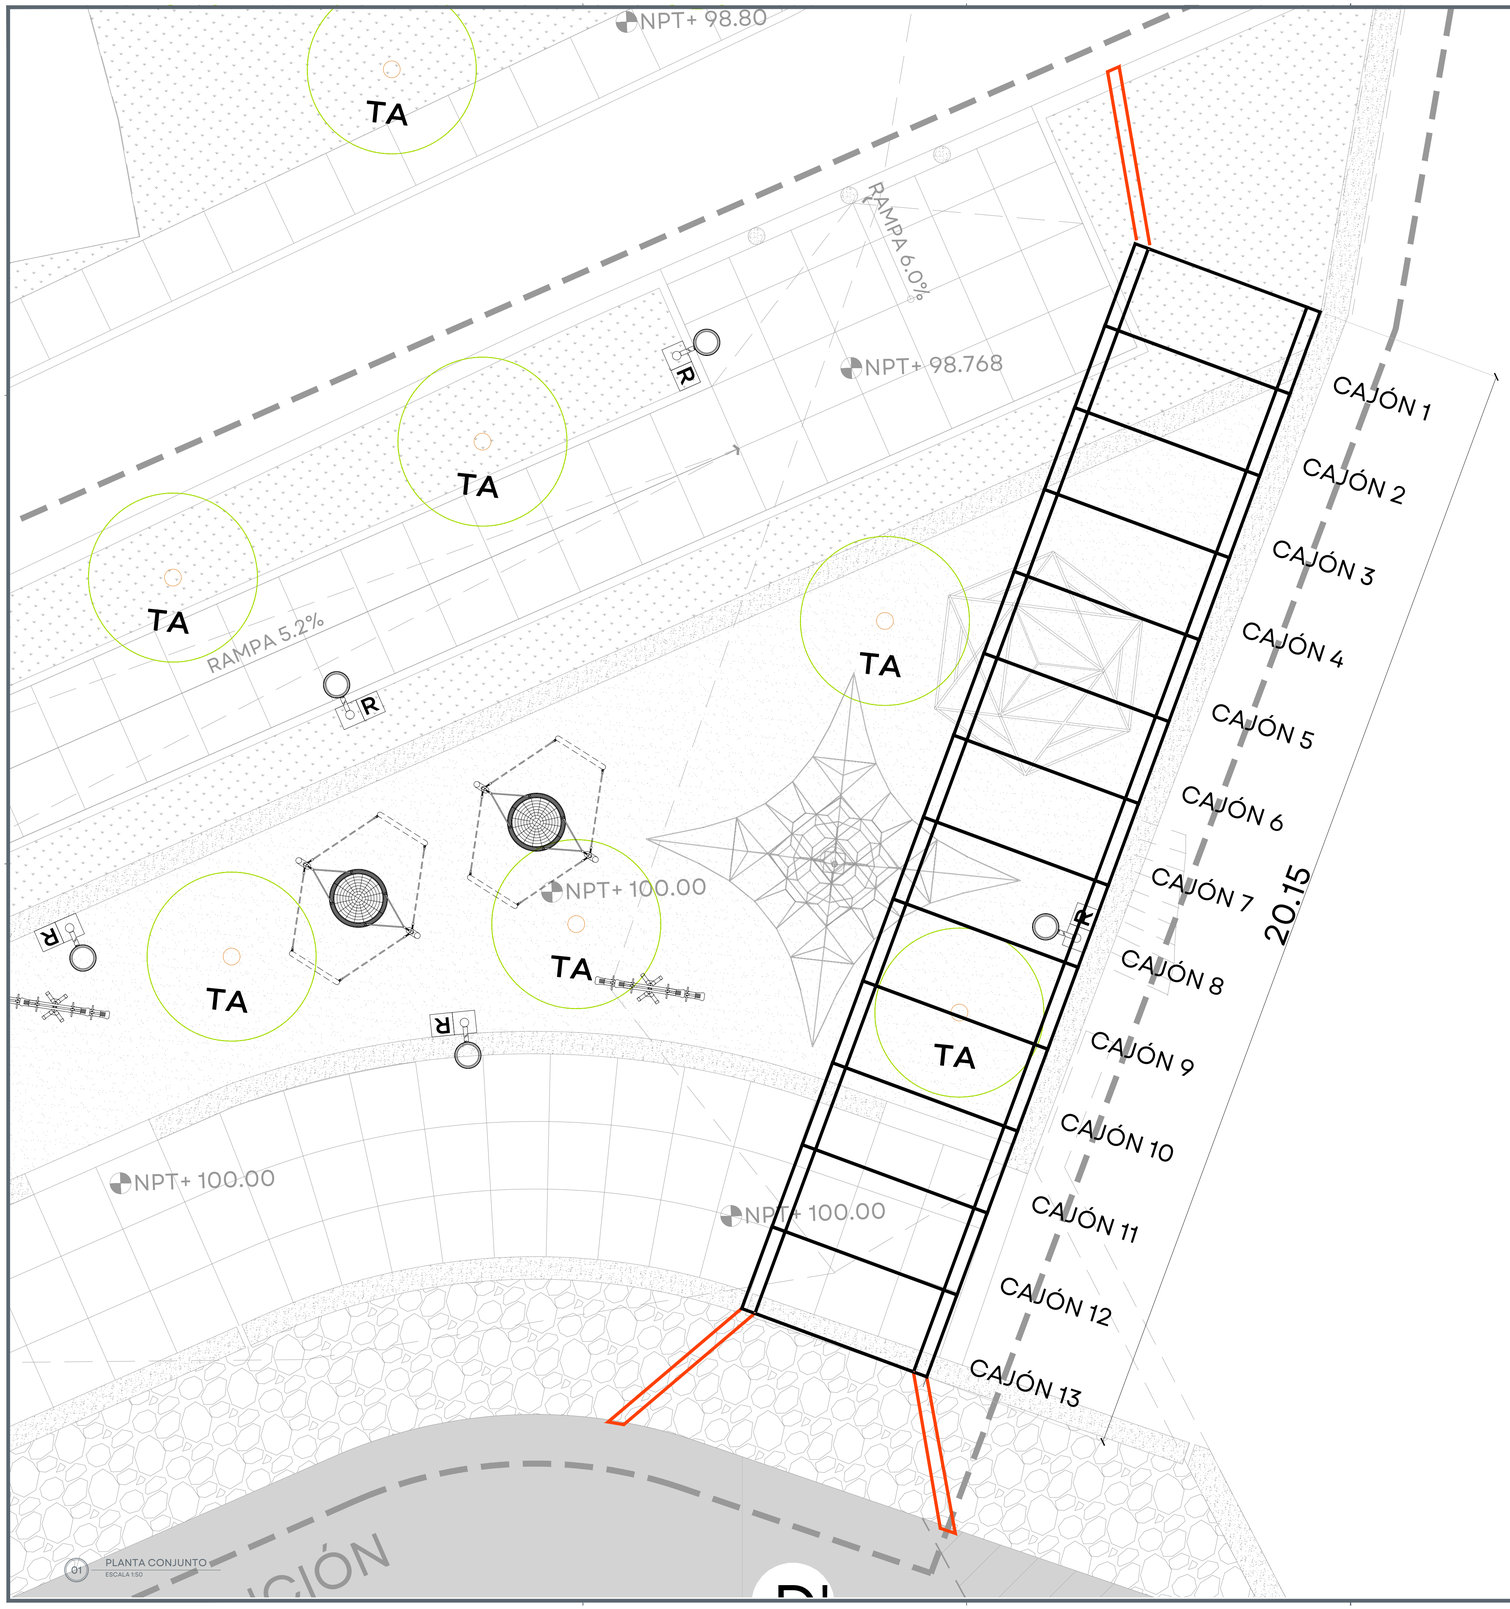

01 PLANTA CONJUNTO
ESCALA 1:50

JALISCO
GOBIERNO DEL ESTADO

UBICACIÓN

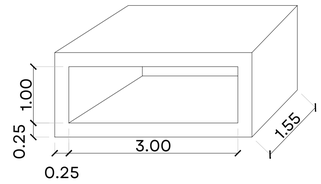

NOTAS:

NOTA: VERIFICAR TODAS LAS MEDIDAS EN SITIO

NPT	NIVEL DE PISO TERMINADO
NSL	NIVEL SUPERIOR DE Llosa
NLBL	NIVEL LECHO BAJO DE LOSA
NLBP	NIVEL LECHO BAJO PLAFÓN
NCP	NIVEL CORONAMIENTO PRETIL
NCM	NIVEL CORONAMIENTO MURO
NC	NIVEL CERRAMIENTO
NA	NIVEL ANTEPECHO
NB	NIVEL BANQUETA
NSC	NIVEL SUPERIOR DE CUBIERTA
NIC	NIVEL INFERIOR DE CUBIERTA
NST	NIVEL SUPERIOR DE TRABE
NIT	NIVEL INFERIOR DE TRABE
BAP	BAJANTE DE AGUAS PLUVIALES
BAN	BAJANTE DE AGUAS NEGRAS
	JARDINERA
rampa 5%	RAMPA PENDIENTE
1.00	COTAS
	CAMBIO DE NIVEL PISO
	CAMBIO DE NIVEL PLAFÓN
A – A	LÍNEA SECCIÓN
NPT	NIVEL EN PLANTA
NPT ± 0.00	NIVEL EN SECCIÓN

AUTORIZACIÓN

Arq. Douglas Rodríguez Perea
Director General de Arquitectura y Urbanismo

Arq. Jorge Ruiz Leal
Director de Proyectos Arquitectónicos

DATOS GENERALES

Localización: Calle La Ribera del Lago

Municipio: PONCITLÁN

PROYECTO:

CONSTRUCCIÓN DE ANDADORES, ESTELAS, MUELLES FLOTANTES E INSTALACIÓN DE LUMINARIAS, ARRIOLADO Y VEGETACIÓN EN EL MALECÓN DE LA LOCALIDAD DE MEZCALA DE LA ASUNCIÓN, MUNICIPIO DE PONCITLÁN, JALISCO.

CONTENIDO:


MALECÓN DE MEZCALA
CAJÓN

ESCALA:	FECHA:	CLAVE DE PLANO:
1:50	Nov. 2026	HIDR_LL


Infraestructura y Obra Pública

CONSTRUCCIÓN DEL MALECÓN DE MEZCALA DE LA ASUNCIÓN, PONCITLÁN, JAL. SIOP-E-IUIND-OB-LP-1013-2026

0.00 0.50 2.00
0.25 1.00 3.00
1:50
87_MEZ_HIDR.dwg

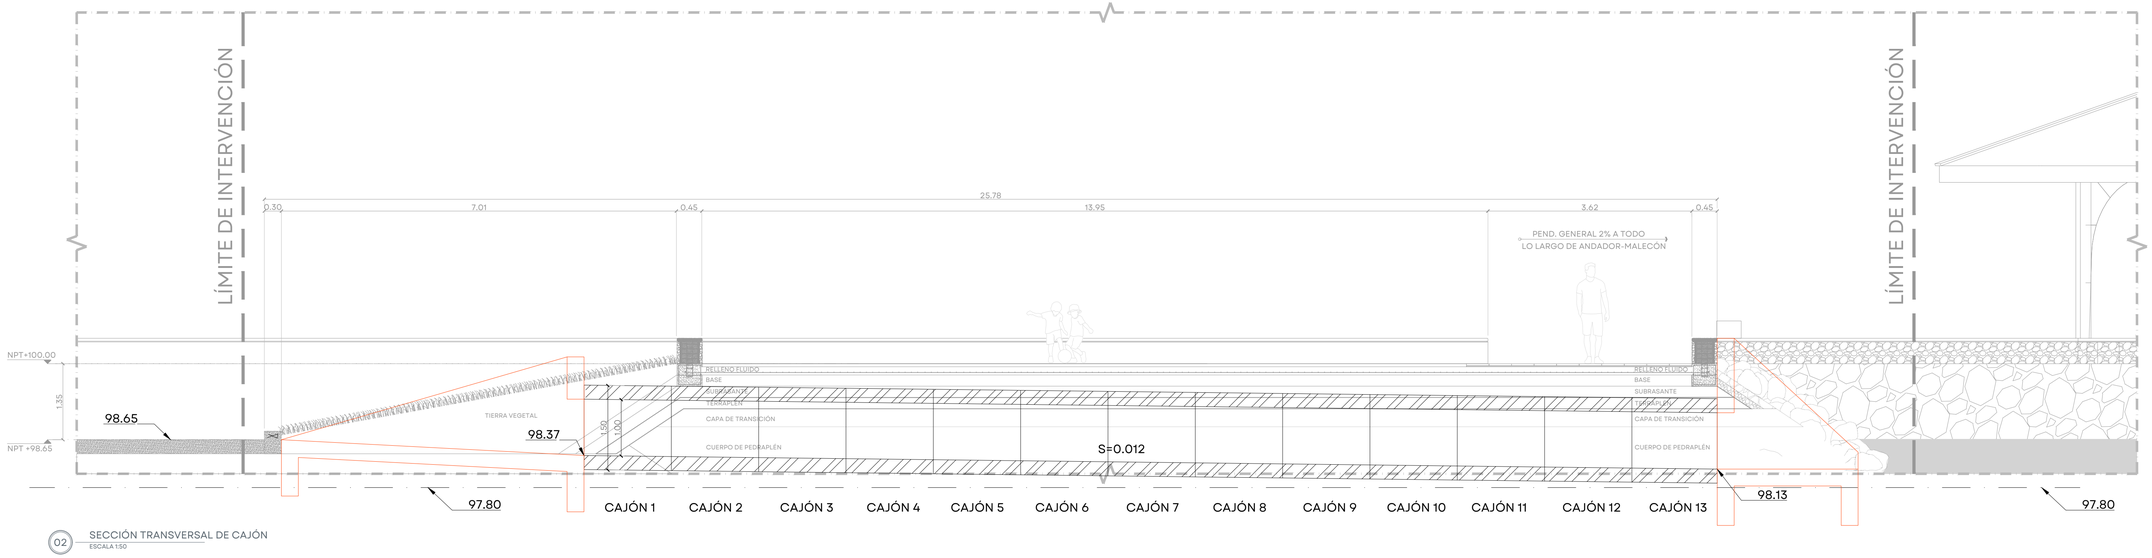

02 SECCIÓN TRANSVERSAL DE CAJÓN
ESCALA 1:50

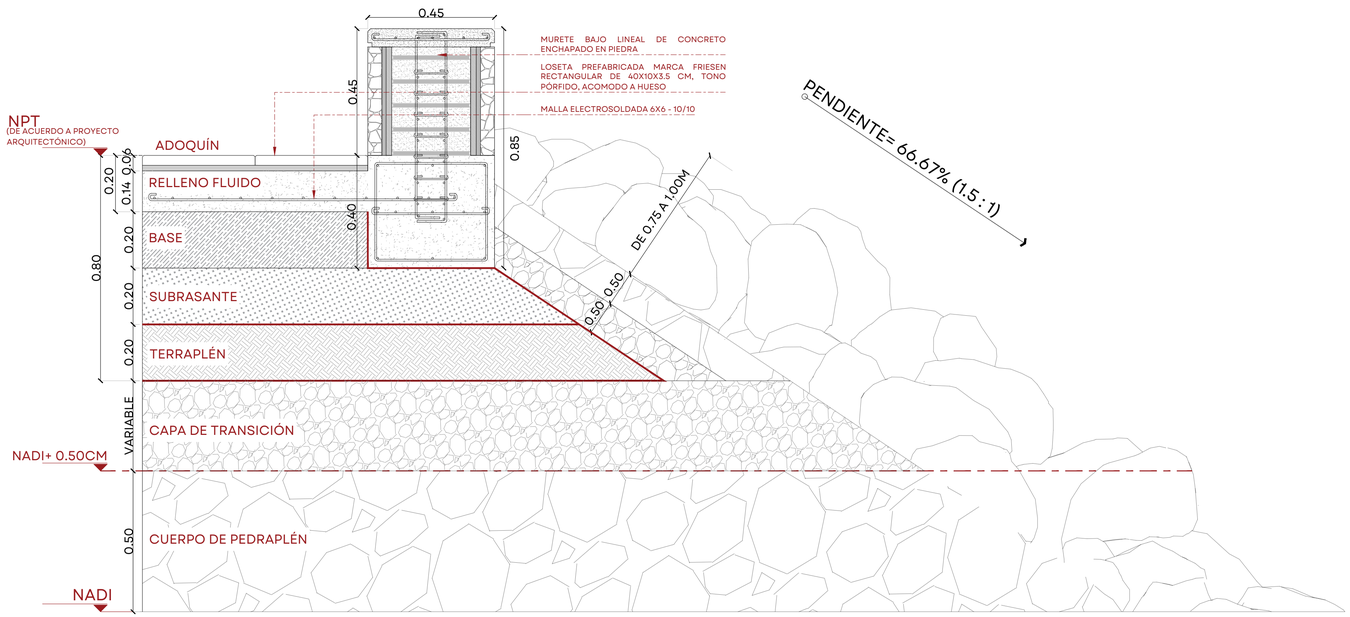

03 SECCIÓN DE PEDRAPLÉN
ESCALA 1:10

87_MEZ_HIDR.dwg

JALISCO
GOBIERNO DEL ESTADO

UBICACIÓN



NOTAS:

AUTORIZACIÓN

Arq. Douglas Rodriguez Perea
Director General de Arquitectura y Urbanismo

Arq. Jorge Ruiz Leal
Director de Proyectos Arquitectónicos

DATOS GENERALES

Localización: Calle La Ribera del Lago

Municipio: PONCITLÁN

PROYECTO:

CONSTRUCCIÓN DE ANDADORES, ESTELAS, MUELLES FLOTANTES E INSTALACIÓN DE LUMINARIAS, ARBOLADO Y VEGETACIÓN EN EL MALECÓN DE LA LOCALIDAD DE MEZCALA DE LA ASUNCIÓN, MUNICIPIO DE PONCITLÁN, JALISCO.

CONTENIDO:

MALECÓN DE MEZCALA
SECCIÓN TRANSVERSAL

ESCALA:	FECHA:	CLAVE DE PLANO:
1:50	Nov. 2026	HIDR_01

Infraestructura y Obra Pública

CONSTRUCCIÓN DEL MALECÓN DE MEZCALA DE LA ASUNCIÓN, PONCITLÁN, JAL. SIOP-E-IUIND-OB-LP-1013-2026