MOBILIARIO			
IMAGEN	SÍMBOLO	DESCRIPCIÓN	CANTIDAD
	1 	BANCA PREFABRICADA EN CONCRETO MARCA PRECISA (MOB_01 - DET-1A)	6 PZAS
	2  R	LUMINARIA EN POSTE DE 5M (50W)MARCA ARTEIKE MODELO ARTE-STL005 (MOB_01 - DET-1B)	11 PZAS
	3	MUELLE FLOTANTE (MOB_01 - DET-1C)	2 PZAS

01 | PLANTA DE CONJUNTO LLAVE - MOBILIARIO
1:200

0.00 2.50 10.00
1.00 5.00 15.00
1:200
87_MEZ_MOB_VEG.dwg

JALISCO
GOBIERNO DEL ESTADO

UBICACIÓN



NOTAS:

NOTA: VERIFICAR TODAS LAS MEDIDAS EN SITIO

NPT	NIVEL DE PISO TERMINADO
NSL	NIVEL SUPERIOR DE Llosa
NLBL	NIVEL LECHO BAJO DE LOSA
NLBP	NIVEL LECHO BAJO PLAFÓN
NCP	NIVEL CORONAMIENTO PRETIL
NCM	NIVEL CORONAMIENTO MURO
NC	NIVEL CERRAMIENTO
NA	NIVEL ANTEPECHO
NB	NIVEL BANQUETA
NSC	NIVEL SUPERIOR DE CUBIERTA
NIC	NIVEL INFERIOR DE CUBIERTA
NST	NIVEL SUPERIOR DE TRABE
NIT	NIVEL INFERIOR DE TRABE
BAP	BAJANTE DE AGUAS PLUVIALES
BAN	BAJANTE DE AGUAS NEGRAS

JARDINERA
rampa 5% RAMPA PENDIENTE
1.00 COTAS
CAMBIO DE NIVEL PISO
CAMBIO DE NIVEL PLAFÓN
A – A' LÍNEA SECCIÓN
NPT NIVEL EN PLANTA
NPT ± 0.00 NIVEL EN SECCIÓN

AUTORIZACIÓN

Arq. Douglas Rodríguez Perea
Director General de Arquitectura y Urbanismo

Arq. Jorge Ruiz Leal
Director de Proyectos Arquitectónicos

DATOS GENERALES

Localización: Calle La Ribera del Lago
Municipio: PONCITLÁN

PROYECTO:

CONSTRUCCIÓN DE ANDADORES, ESTELAS, MUELLES FLOTANTES E INSTALACIÓN DE LUMINARIAS, ARBOLADO Y VEGETACIÓN EN EL MALECÓN DE LA LOCALIDAD DE MEZCALA DE LA ASUNCIÓN, MUNICIPIO DE PONCITLÁN, JALISCO.


CONTENIDO:

MALECÓN DE MEZCALA
PLANTA ARQUITECTÓNICA LLAVE


ESCALA:	FECHA:	CLAVE DE PLANO:
1:200	Ene. 2026	MOB_LL

Infraestructura y Obra Pública


CONSTRUCCIÓN DEL MALECÓN DE MEZCALA DE LA ASUNCIÓN, PONCITLÁN, JAL. SIOP-E-IUIND-OB-LP-1013-2026

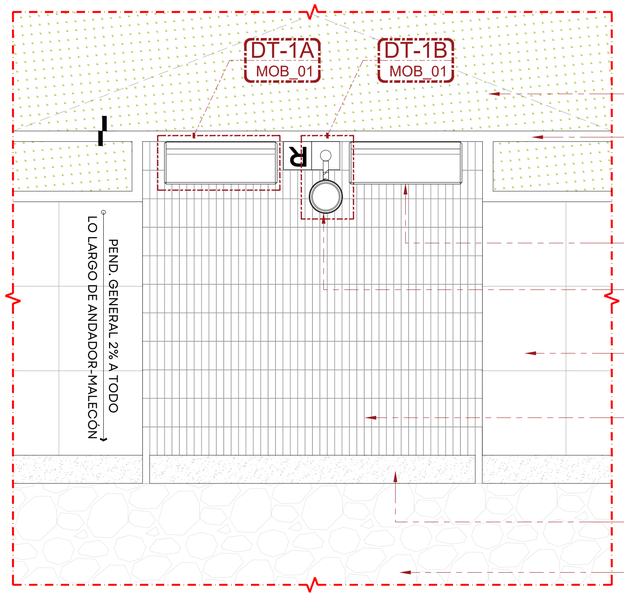


02 | M-01 - PLAZOLETA TIPO - PLANTA
1:40

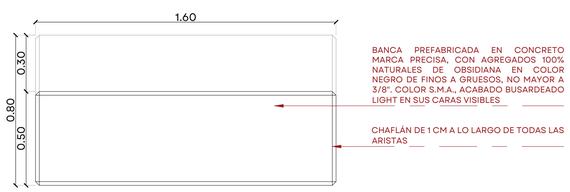


03 | DT-1A -BANCA PREFABRICADA - ALZADO FRONTAL
1:15

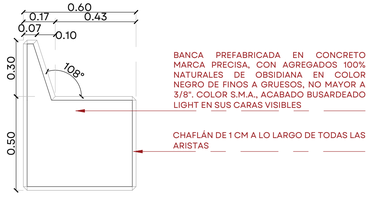

03 | DT-1A -BANCA PREFABRICADA - ALZADO LATERAL
1:15

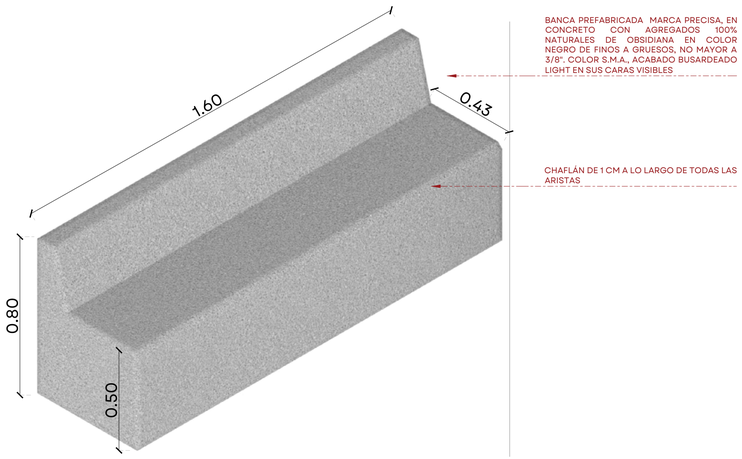



03 | DT-1A -BANCA PREFABRICADA - AXONOMÉTRICO
S/E

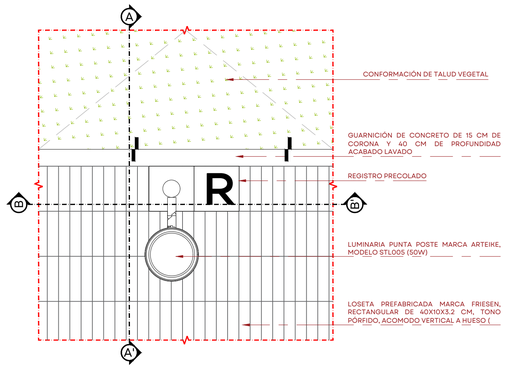

04 | DT-1B - LUMINARIA - PLANTA
1:25

ESPECIFICACIONES	
No.	DESCRIPCIÓN
01	LUMINARIA ARTE-STL005 (50W)
02	POSTE DE 5.0 METROS DE ALTURA, ACABADO COLOR GRIS MARTILLO COMEX 312-06
03	4 ANCLAS DE $\frac{3}{4}$" COLDROLL CON CUERDA Y TUERCA PARA SUJECIÓN DE PLACA DE ACERO DE 40X40CM DE $\frac{1}{2}$"
04	RELLENO
05	ARMADO POR MEDIO DE 8 VARILLAS $\frac{3}{8}$"ø CON ESTRIBOS DE #2 @ 15cm
06	CONCRETO f'c=200 kg/cm²
07	PLANTILLA DE CONCRETO
08	TERRENO NATURAL

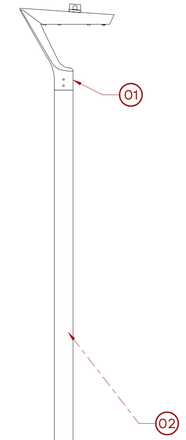

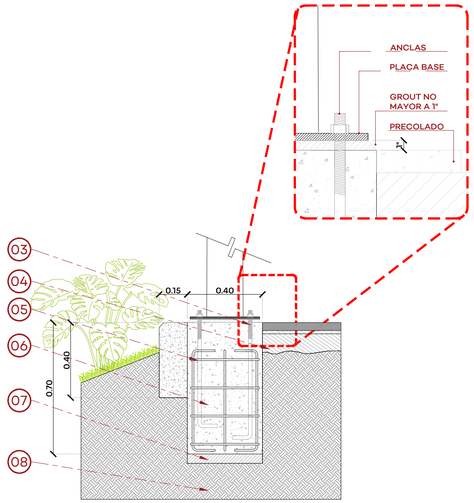

04 | DT-1B - LUMINARIA - SECCIÓN TRANSVERSAL A-A'
1:15

04 | DT-1B - LUMINARIA - SECCIÓN LONGITUDINAL B-B'
1:15

87_MEZ_MOB_VEG.dwg

JALISCO
GOBIERNO DEL ESTADO

UBICACIÓN



NOTAS:

NOTA: VERIFICAR TODAS LAS MEDIDAS EN SITIO

NPT	NIVEL DE PISO TERMINADO
NSL	NIVEL SUPERIOR DE LOSA
NLBL	NIVEL LECHO BAJO DE LOSA
NLBP	NIVEL LECHO BAJO PLAFÓN
NCP	NIVEL CORONAMIENTO PRETIL
NCM	NIVEL CORONAMIENTO MURO
NC	NIVEL CERRAMIENTO
NA	NIVEL ANTEPECHO
NB	NIVEL BANQUETA
NSC	NIVEL SUPERIOR DE CUBIERTA
NIC	NIVEL INFERIOR DE CUBIERTA
NST	NIVEL SUPERIOR DE TRABE
NIT	NIVEL INFERIOR DE TRABE
BAP	BAJANTE DE AGUAS PLUVIALES
BAN	BAJANTE DE AGUAS NEGRAS

JARDINERA
rampa 5% — RAMPA PENDIENTE
1.00 — COTAS
CAMBIO DE NIVEL PISO
CAMBIO DE NIVEL PLAFÓN
A — A' — LÍNEA SECCIÓN
NPT — NIVEL EN PLANTA
NPT ± 0.00 — NIVEL EN SECCIÓN

AUTORIZACIÓN

Arq. Douglas Rodríguez Perea
Director General de Arquitectura y Urbanismo

Arq. Jorge Ruiz Leal
Director de Proyectos Arquitectónicos

DATOS GENERALES

Localización: Calle La Ribera del Lago
Municipio: PONCITLÁN

PROYECTO:

CONSTRUCCIÓN DE ANDADORES, ESTELAS, MUELLES FLOTANTES E INSTALACIÓN DE LUMINARIAS, ARBOLADO Y VEGETACIÓN EN EL MALECÓN DE LA LOCALIDAD DE MEZCALA DE LA ASUNCIÓN, MUNICIPIO DE PONCITLÁN, JALISCO.


CONTENIDO:

MOBILIARIO
DETALLES


ESCALA:	FECHA:	CLAVE DE PLANO:
INDICADA	Ene. 2026	MOB_01

Infraestructura y Obra Pública

CONSTRUCCIÓN DEL MALECÓN DE MEZCALA DE LA ASUNCIÓN, PONCITLÁN, JAL. SIOP-E-IUIND-OB-LP-1013-2026

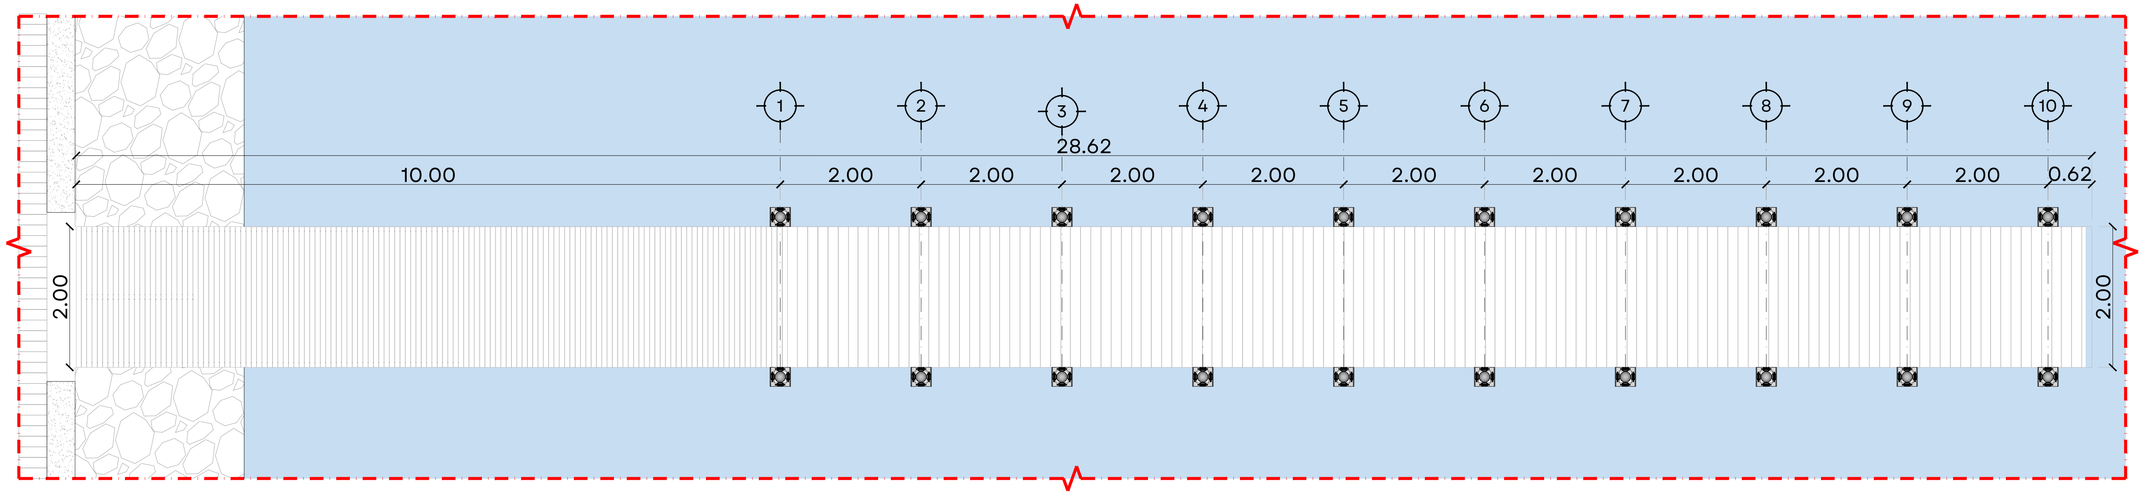

05 | M-02 - MUELLES FLOTANTES - PLANTA
1:40

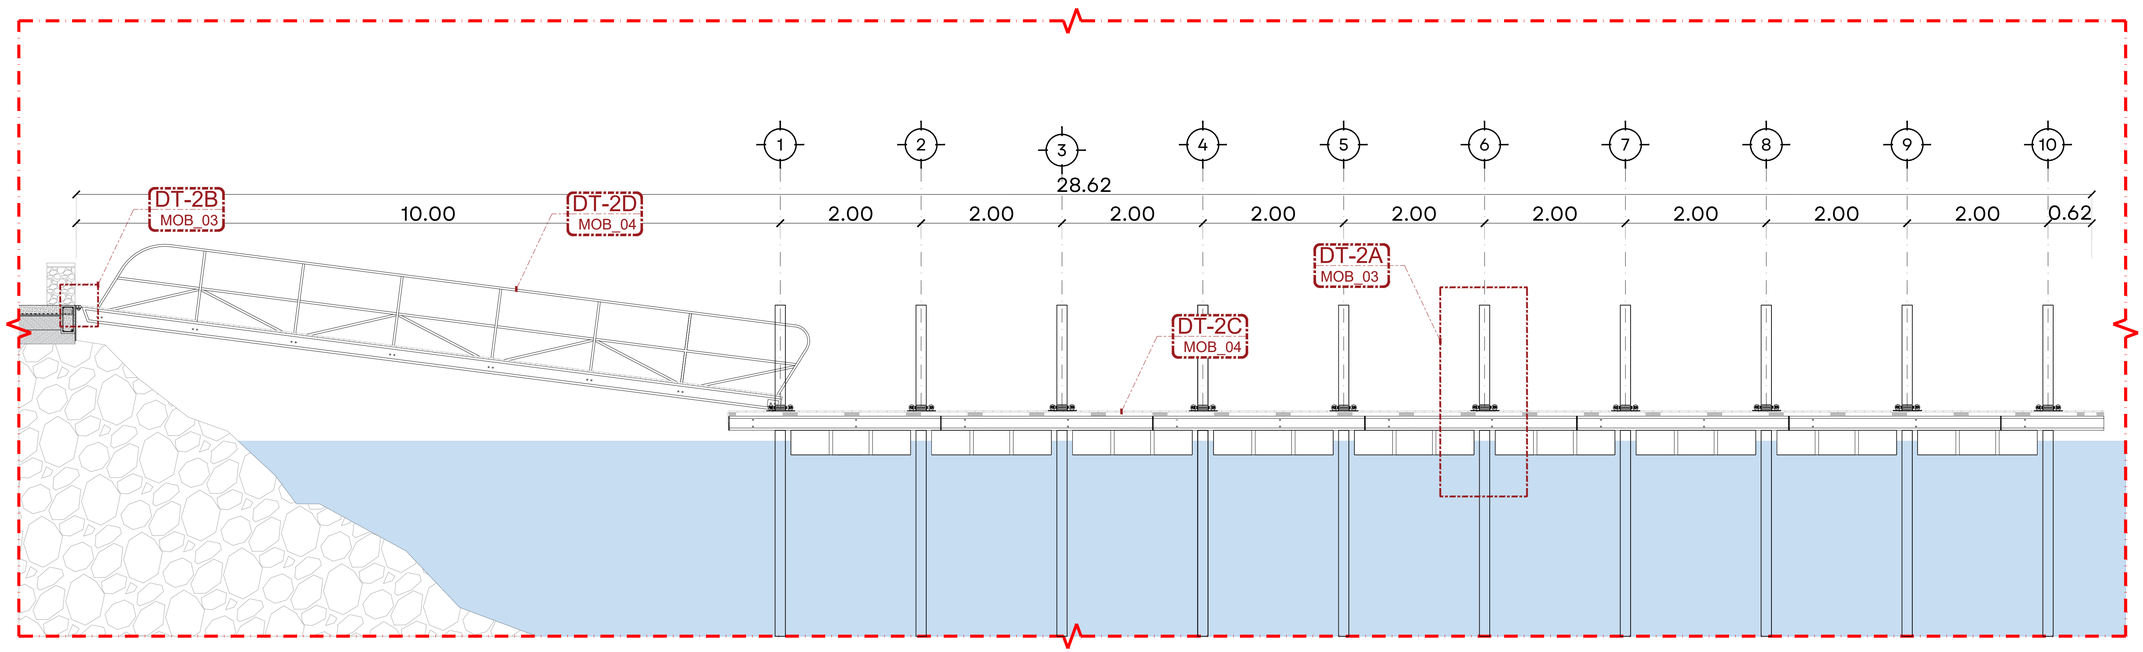

05 | M-02 - MUELLES FLOTANTES - ALZADO LATERAL
1:40

87_MEZ_MOB_VEG.dwg

JALISCO
GOBIERNO DEL ESTADO

UBICACIÓN



NOTAS:

NOTA: VERIFICAR TODAS LAS MEDIDAS EN SITIO

NPT	NIVEL DE PISO TERMINADO
NSL	NIVEL SUPERIOR DE Llosa
NLBL	NIVEL LECHO BAJO DE LOSA
NLBP	NIVEL LECHO BAJO PLAFÓN
NCP	NIVEL CORONAMIENTO PRETIL
NCM	NIVEL CORONAMIENTO MURO
NC	NIVEL CERRAMIENTO
NA	NIVEL ANTEPECHO
NB	NIVEL BANQUETA
NSC	NIVEL SUPERIOR DE CUBIERTA
NIC	NIVEL INFERIOR DE CUBIERTA
NST	NIVEL SUPERIOR DE TRABE
NIT	NIVEL INFERIOR DE TRABE
BAP	BAJANTE DE AGUAS PLUVIALES
BAN	BAJANTE DE AGUAS NEGRAS
	JARDINERA
rampa 5%	RAMPA PENDIENTE
1.00	COTAS
	CAMBIO DE NIVEL PISO
	CAMBIO DE NIVEL PLAFÓN
A — A	LÍNEA SECCIÓN
NPT	NIVEL EN PLANTA
NPT ± 0.00	NIVEL EN SECCIÓN

AUTORIZACIÓN

Arq. Douglas Rodríguez Perea
Director General de Arquitectura y Urbanismo

Arq. Jorge Ruiz Leal
Director de Proyectos Arquitectónicos

DATOS GENERALES

Localización: Calle La Ribera del Lago

Municipio: PONCITLÁN

PROYECTO:

CONSTRUCCIÓN DE ANDADORES, ESTELAS, MUELLES FLOTANTES E INSTALACIÓN DE LUMINARIAS, ARBOLADO Y VEGETACIÓN EN EL MALECÓN DE LA LOCALIDAD DE MEZCALA DE LA ASUNCIÓN, MUNICIPIO DE PONCITLÁN, JALISCO.


CONTENIDO:

MOBILIARIO
PLANTAS


ESCALA:	FECHA:	CLAVE DE PLANO:
INDICADA	Ene. 2026	MOB_02

Infraestructura y Obra Pública

CONSTRUCCIÓN DEL MALECÓN DE MEZCALA DE LA ASUNCIÓN, PONCITLÁN, JAL. SIOP-E-IUIND-OB-LP-1013-2026

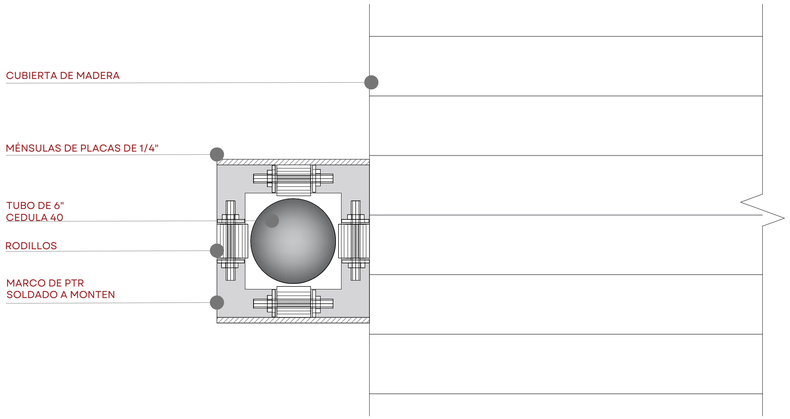



06 | DT-2A - RODILLOS - PLANTA
1:5

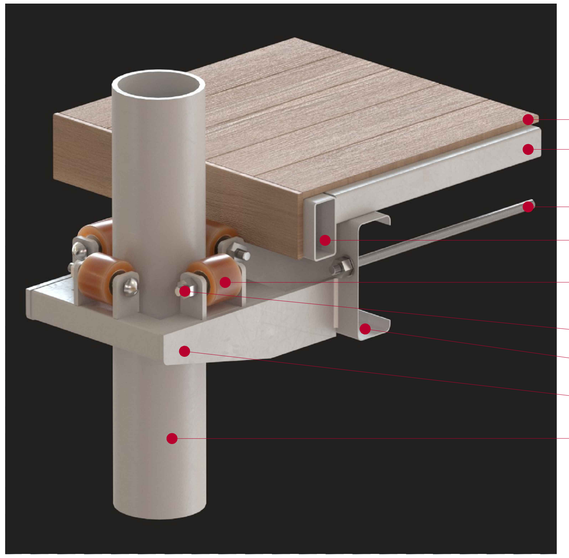


CUBIERTA DE MADERA
PTR DE 2"
ESPARRAGOS DE 1/2"
PTR DE 2 X 4"
RUEDA DE CARGA RECUBIERTA DE POLIURETANO 3" X 60 MM MARCA AZTECA
PERNO DE SOPORTE 3/4" x 10 cm
MONTEN
MÉNSULAS DE PLACAS DE 1/4 "
TUBO DE 6" CÉDULA 40


06 | DT-2A - RODILLOS - AXONOMÉTRICO
S/E

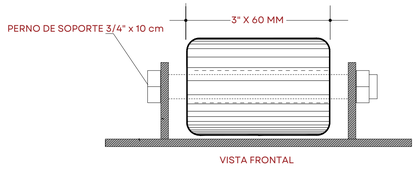

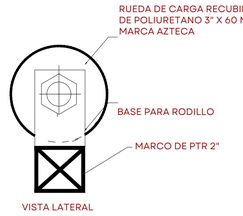

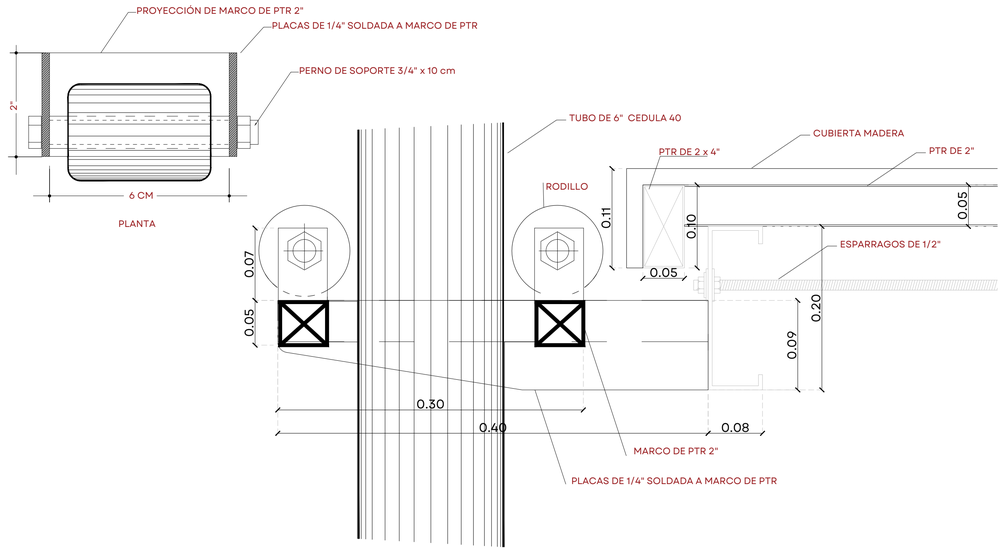


06 | DT-2A - RODILLOS - DETALLE
S/E

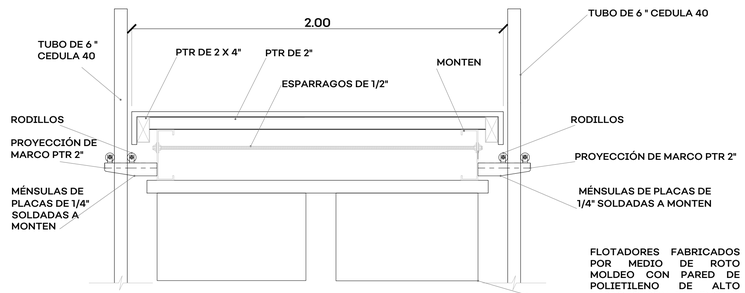

LA ESTRUCTURA VA EN COLOR NATURAL GALVANIZADO

06 | DT-2A - RODILLOS - SECCIÓN
1:50

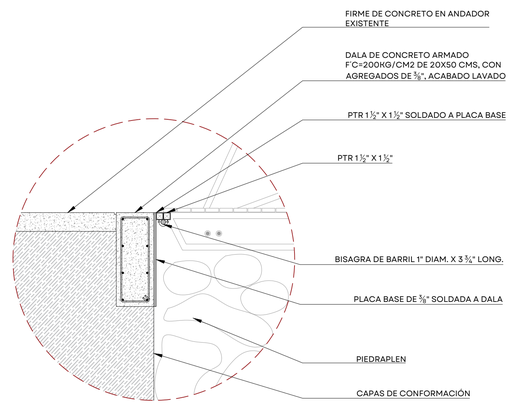

06 | DT-2B - ANCLAJE - SECCIÓN
1:15

87_MEZ_MOB_VEG.dwg

JALISCO
GOBIERNO DEL ESTADO

UBICACIÓN



NOTAS:

NOTA: VERIFICAR TODAS LAS MEDIDAS EN SITIO

NPT	NIVEL DE PISO TERMINADO
NSL	NIVEL SUPERIOR DE Llosa
NLBL	NIVEL LECHO BAJO DE LOSA
NLBP	NIVEL LECHO BAJO PLAFÓN
NCP	NIVEL CORONAMIENTO PRETIL
NCM	NIVEL CORONAMIENTO MURO
NC	NIVEL CERRAMIENTO
NA	NIVEL ANTEPECHO
NB	NIVEL BANQUETA
NSC	NIVEL SUPERIOR DE CUBIERTA
NIC	NIVEL INFERIOR DE CUBIERTA
NST	NIVEL SUPERIOR DE TRABE
NIT	NIVEL INFERIOR DE TRABE
BAP	BAJANTE DE AGUAS PLUVIALES
BAN	BAJANTE DE AGUAS NEGRAS

JARDINERA
rampa 5% RAMPA PENDIENTE
1.00 COTAS
CAMBIO DE NIVEL PISO
CAMBIO DE NIVEL PLAFÓN
A — A LÍNEA SECCIÓN
NPT NIVEL EN PLANTA
NPT ± 0.00 NIVEL EN SECCIÓN

AUTORIZACIÓN

Arq. Douglas Rodríguez Perea
Director General de Arquitectura y Urbanismo

Arq. Jorge Ruiz Leal
Director de Proyectos Arquitectónicos

DATOS GENERALES

Localización: Calle La Ribera del Lago

Municipio: PONCITLÁN

PROYECTO:

CONSTRUCCIÓN DE ANDADORES, ESTELAS, MUELLES FLOTANTES E INSTALACIÓN DE LUMINARIAS, ARBOLADO Y VEGETACIÓN EN EL MALECÓN DE LA LOCALIDAD DE MEZCALA DE LA ASUNCIÓN, MUNICIPIO DE PONCITLÁN, JALISCO.


CONTENIDO:

MOBILIARIO
PLANTAS

ESCALA:	FECHA:	CLAVE DE PLANO:
INDICADA	Ene. 2026	MOB_03

Infraestructura y Obra Pública


CONSTRUCCIÓN DEL MALECÓN DE MEZCALA DE LA ASUNCIÓN, PONCITLÁN, JAL. SIOP-E-IUIND-OB-LP-1013-2026

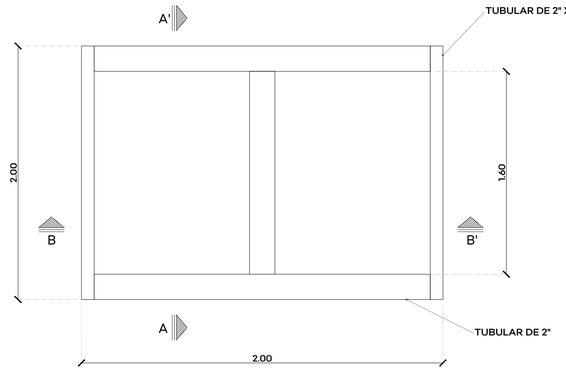

07 | DT-2C - TARIMAS
1:50




SECCIÓN B-B'
S/E

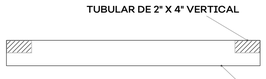


SECCIÓN A-A'
S/E


LA ESTRUCTURA VA EN COLOR NATURAL GALVANIZADO

07 | DT-2C - TARIMAS
1:50

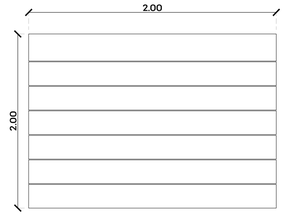


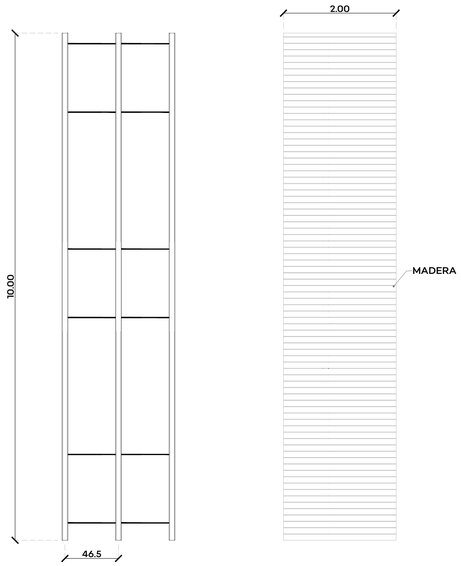


07 | DT-2D - EMBARCADERO - PLANTA
1:50

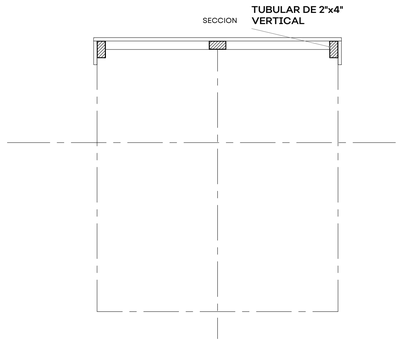

07 | DT-2D - EMBARCADERO - SECCIÓN
1:50

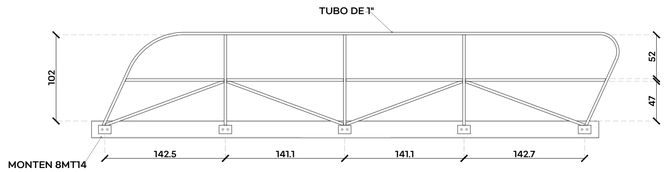

PASAMANOS
S/E

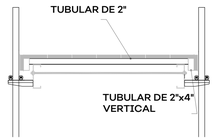

SECCION A-A'
S/E

07 | DT-2D - EMBARCADERO - DETALLES
1:50

87_MEZ_MOB_VEG.dwg

JALISCO
GOBIERNO DEL ESTADO

UBICACIÓN



NOTAS:

NOTA: VERIFICAR TODAS LAS MEDIDAS EN SITIO

NPT	NIVEL DE PISO TERMINADO
NSL	NIVEL SUPERIOR DE LOSA
NLBL	NIVEL LECHO BAJO DE LOSA
NLBP	NIVEL LECHO BAJO PLAFÓN
NCP	NIVEL CORONAMIENTO PRETIL
NCM	NIVEL CORONAMIENTO MURO
NC	NIVEL CERRAMIENTO
NA	NIVEL ANTEPECHO
NB	NIVEL BANQUETA
NSC	NIVEL SUPERIOR DE CUBIERTA
NIC	NIVEL INFERIOR DE CUBIERTA
NST	NIVEL SUPERIOR DE TRABE
NIT	NIVEL INFERIOR DE TRABE
BAP	BAJANTE DE AGUAS PLUVIALES
BAN	BAJANTE DE AGUAS NEGRAS

JARDINERA
rampa 5% RAMPA PENDIENTE
1.00 COTAS
CAMBIO DE NIVEL PISO
CAMBIO DE NIVEL PLAFÓN
LÍNEA SECCIÓN
NPT NIVEL EN PLANTA
NPT ± 0.00 NIVEL EN SECCIÓN

AUTORIZACIÓN

Arq. Douglas Rodriguez Perea
Director General de Arquitectura y Urbanismo

Arq. Jorge Ruiz Leal
Director de Proyectos Arquitectónicos

DATOS GENERALES

Localización: Calle La Ribera del Lago
Municipio: PONCITLÁN

PROYECTO:

CONSTRUCCIÓN DE ANDADORES, ESTELAS, MUELLES FLOTANTES E INSTALACIÓN DE LUMINARIAS, ARBOLADO Y VEGETACIÓN EN EL MALECÓN DE LA LOCALIDAD DE MEZCALA DE LA ASUNCIÓN, MUNICIPIO DE PONCITLÁN, JALISCO.


CONTENIDO:

MOBILIARIO
DETALLES DE MUELLE FLOTANTE

ESCALA:	FECHA:	CLAVE DE PLANO:
1:50	Ene. 2026	MOB_04

Infraestructura y Obra Pública

CONSTRUCCIÓN DEL MALECÓN DE MEZCALA DE LA ASUNCIÓN, PONCITLÁN, JAL. SIOP-E-IUIND-OB-LP-1013-2026

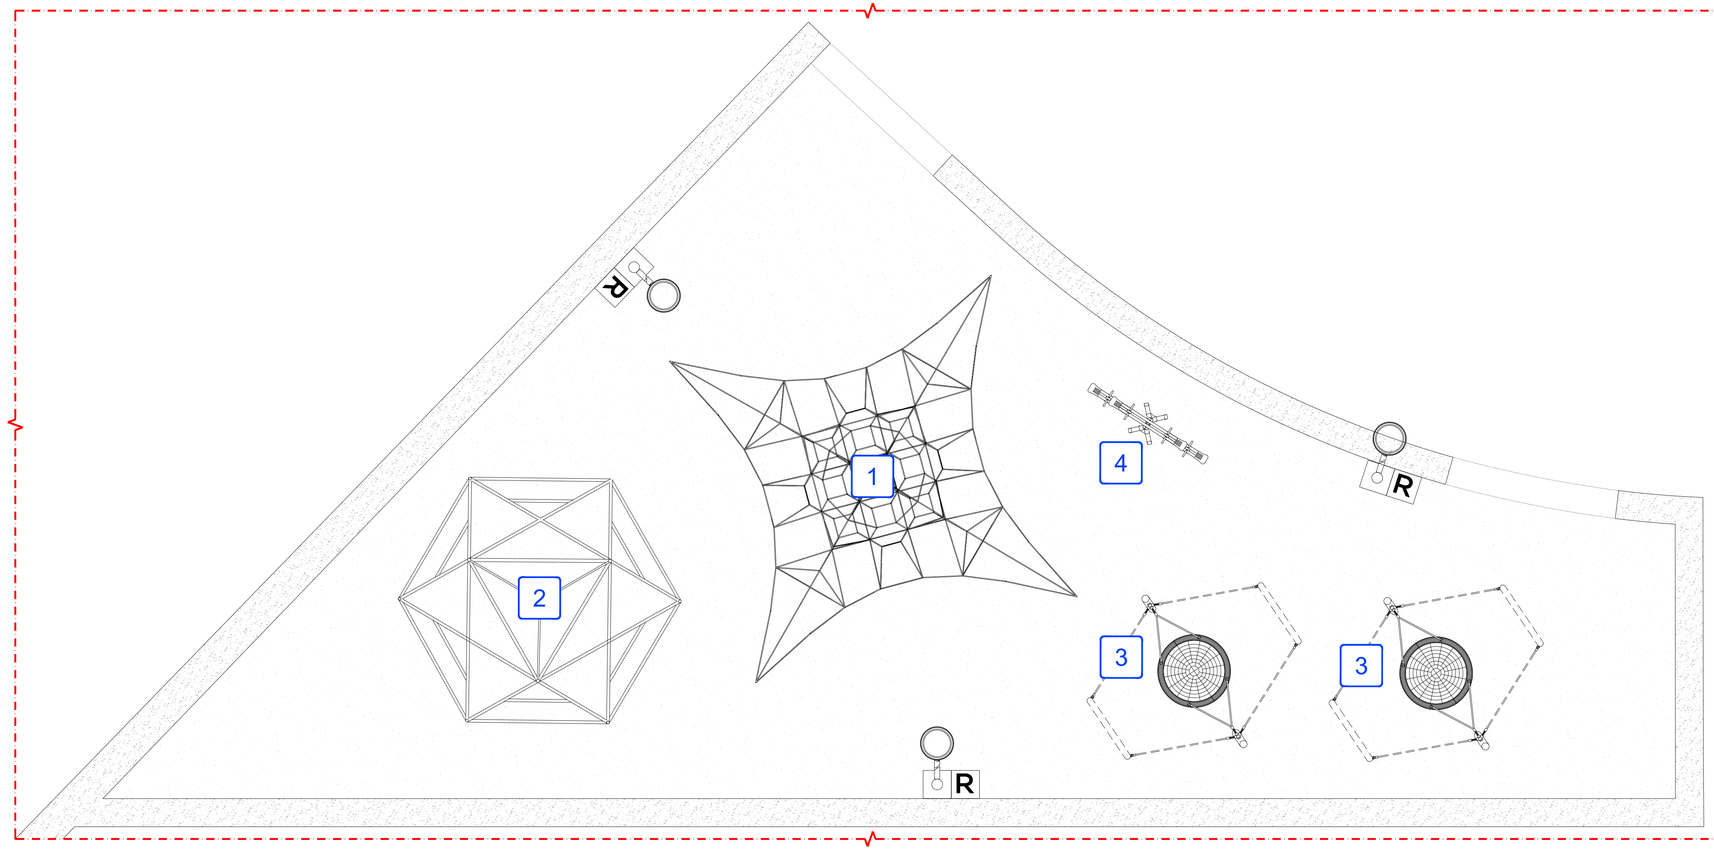

08 | M-01 - ÁREA DE JUEGOS - PLANTA
1:40

MOBILIARIO

IMAGEN	SÍMBOLO	DESCRIPCIÓN	CANTIDAD	IMAGEN	SÍMBOLO	DESCRIPCIÓN	CANTIDAD
	1	JUEGO INFANTIL MARCA REDDPARK MODELO RD-E234	1 PZA		2	JUEGO INFANTIL MARCA REDDPARK MODELO RD-DT08	1 PZA
	3	JUEGO INFANTIL MARCA REDDPARK MODELO RD-E521B	2 PZAS		4	JUEGO INFANTIL MARCA REDDPARK MODELO RD-C248	1 PZA

87_MEZ_MOB_VEG.dwg

JALISCO
GOBIERNO DEL ESTADO

UBICACIÓN



NOTAS:

NOTA: VERIFICAR TODAS LAS MEDIDAS EN SITIO

NPT	NIVEL DE PISO TERMINADO
NSL	NIVEL SUPERIOR DE Llosa
NLBL	NIVEL LECHO BAJO DE LOSA
NLBP	NIVEL LECHO BAJO PLAFÓN
NCP	NIVEL CORONAMIENTO PRETIL
NCM	NIVEL CORONAMIENTO MURO
NC	NIVEL CERRAMIENTO
NA	NIVEL ANTEPECHO
NB	NIVEL BANQUETA
NSC	NIVEL SUPERIOR DE CUBIERTA
NIC	NIVEL INFERIOR DE CUBIERTA
NST	NIVEL SUPERIOR DE TRABE
NIT	NIVEL INFERIOR DE TRABE
BAP	BAJANTE DE AGUAS PLUVIALES
BAN	BAJANTE DE AGUAS NEGRAS
	JARDINERA
rampa 5%	RAMPA PENDIENTE
1.00	COTAS
	CAMBIO DE NIVEL PISO
	CAMBIO DE NIVEL PLAFÓN
A – A	LÍNEA SECCIÓN
NPT	NIVEL EN PLANTA
NPT ± 0.00	NIVEL EN SECCIÓN

AUTORIZACIÓN

Arq. Douglas Rodríguez Perea
Director General de Arquitectura y Urbanismo

Arq. Jorge Ruiz Leal
Director de Proyectos Arquitectónicos

DATOS GENERALES

Localización: Calle La Ribera del Lago

Municipio: PONCITLÁN

PROYECTO:

CONSTRUCCIÓN DE ANDADORES, ESTELAS, MUELLES FLOTANTES E INSTALACIÓN DE LUMINARIAS, ARBOLADO Y VEGETACIÓN EN EL MALECÓN DE LA LOCALIDAD DE MEZCALA DE LA ASUNCIÓN, MUNICIPIO DE PONCITLÁN, JALISCO.

CONTENIDO:

MOBILIARIO
ÁREA DE JUEGOS INFANTILES

ESCALA:	FECHA:	CLAVE DE PLANO:
1:40	Ene. 2026	MOB_05

Infraestructura y Obra Pública

CONSTRUCCIÓN DEL MALECÓN DE MEZCALA DE LA ASUNCIÓN, PONCITLÁN, JAL. SIOP-E-IUIND-OB-LP-1013-2026

ARBOLADO			
IMAGEN	SÍMBOLO	DESCRIPCIÓN	CANTIDAD
	TAE	TABACHÍN ENANO (Caesalpinia pulcherrima)	18 PZAS
	TEP	TEPEHUAJE (Lysiloma acapulcense)	8 PZAS
	PR	PRIMAVERA (Roseodendron donnell smithii)	9 PZAS

CUBRESUELOS			
IMAGEN	SÍMBOLO	DESCRIPCIÓN	CANTIDAD
	1	MULCH DE CORTEZA DE PINO	160 M² 10CM ESPESOR
	2	WEDELIA (Wedelia trilobata)	200 M²
	3	NIÑA EN BARCO (Tradescantia pallida purpurea)	16 M²
	4	ROMERO (Rosmarinus officinalis)	125 M²
	5	VITEX (Vitex agnus-castus)	110 M²

NOTA: EL ARBOLADO PROPUESTO DEBE DE TENER POR LO MENOS 3" DE FUSTE Y DE 4-6 M DE ALTURA

09 | PLANTA DE CONJUNTO LLAVE - VEGETACIÓN
1:200

0.00 2.50 10.00
1.00 5.00 15.00
1:200
87_MEZ_MOB_VEG.dwg

JALISCO
GOBIERNO DEL ESTADO

UBICACIÓN



NOTAS:

AUTORIZACIÓN

Arq. Douglas Rodriguez Perea
Director General de Arquitectura y Urbanismo

Arq. Jorge Ruiz Leal
Director de Proyectos Arquitectónicos

DATOS GENERALES

Localización: Calle La Ribera del Lago

Municipio: PONCITLÁN

PROYECTO:

CONSTRUCCIÓN DE ANDADORES, ESTELAS, MUELLES FLOTANTES E INSTALACIÓN DE LUMINARIAS, ARBOLADO Y VEGETACIÓN EN EL MALECÓN DE LA LOCALIDAD DE MEZCALA DE LA ASUNCIÓN, MUNICIPIO DE PONCITLÁN, JALISCO.

CONTENIDO:


MALECÓN DE MEZCALA
PLANTA ARQUITECTÓNICA LLAVE - VEGETACIÓN

ESCALA:	FECHA:	CLAVE DE PLANO:
1:200	Ene. 2026	VEG_LL

Infraestructura y Obra Pública

CONSTRUCCIÓN DEL MALECÓN DE MEZCALA DE LA ASUNCIÓN, PONCITLÁN, JAL. SIOP-E-IUND-OB-LP-1013-2026

CUBRESUELOS			
IMAGEN	SÍMBOLO	DESCRIPCIÓN	CANTIDAD
	2	WEDELIA (Wedelia trilobata)	200 M²
	5	VITEX (Vitex agnus-castus)	110 M²

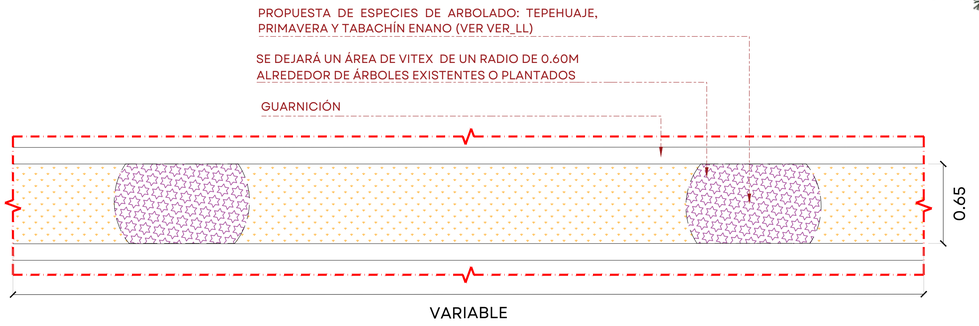


10 | V-01 - VEGETACIÓN EN JARDINERA TIPO 1
S/E



10 | V-01 - VEGETACIÓN EN JARDINERA TIPO 1
S/E

CUBRESUELOS			
IMAGEN	SÍMBOLO	DESCRIPCIÓN	CANTIDAD
	3	NIÑA EN BARCO (Tradescantia pallida purpurea)	16 M²
	5	VITEX (Vitex agnus-castus)	110 M²

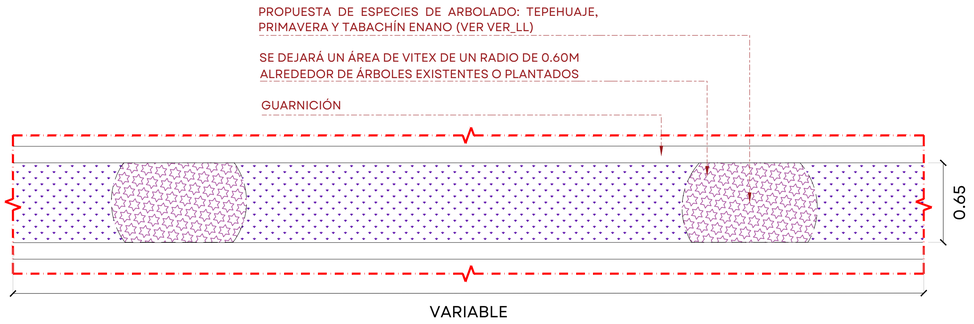

11 | V-02 - VEGETACIÓN EN JARDINERA TIPO 2
S/E



11 | V-02 - VEGETACIÓN EN JARDINERA TIPO 2
S/E

JALISCO
GOBIERNO DEL ESTADO

UBICACIÓN



NOTAS:

NOTA: VERIFICAR TODAS LAS MEDIDAS EN SITIO

NPT	NIVEL DE PISO TERMINADO
NSL	NIVEL SUPERIOR DE Llosa
NLBL	NIVEL LECHO BAJO DE LOSA
NLBP	NIVEL LECHO BAJO PLAFÓN
NCP	NIVEL CORONAMIENTO PRETIL
NCM	NIVEL CORONAMIENTO MURO
NC	NIVEL CERRAMIENTO
NA	NIVEL ANTEPECHO
NB	NIVEL BANQUETA
NSC	NIVEL SUPERIOR DE CUBIERTA
NIC	NIVEL INFERIOR DE CUBIERTA
NST	NIVEL SUPERIOR DE TRABE
NIT	NIVEL INFERIOR DE TRABE
BAP	BAJANTE DE AGUAS PLUVIALES
BAN	BAJANTE DE AGUAS NEGRAS

JARDINERA
rampa 5% RAMPA PENDIENTE
1.00 COTAS
CAMBIO DE NIVEL PISO
CAMBIO DE NIVEL PLAFÓN
A — A LÍNEA SECCIÓN
NPT NIVEL EN PLANTA
NPT ± 0.00 NIVEL EN SECCIÓN

AUTORIZACIÓN

Arq. Douglas Rodriguez Perea
Director General de Arquitectura y Urbanismo

Arq. Jorge Ruiz Leal
Director de Proyectos Arquitectónicos

DATOS GENERALES

Localización: Calle La Ribera del Lago
Municipio: PONCITLÁN

PROYECTO:

CONSTRUCCIÓN DE ANDADORES, ESTELAS, MUELLES FLOTANTES E INSTALACIÓN DE LUMINARIAS, ARBOLADO Y VEGETACIÓN EN EL MALECÓN DE LA LOCALIDAD DE MEZCALA DE LA ASUNCIÓN, MUNICIPIO DE PONCITLÁN, JALISCO.

CONTENIDO:

VEGETACIÓN
DETALLES

ESCALA:	FECHA:	CLAVE DE PLANO:
INDICADA	Ene. 2026	VEG_01

Infraestructura y Obra Pública

CONSTRUCCIÓN DEL MALECÓN DE MEZCALA DE LA ASUNCIÓN, PONCITLÁN, JAL. SIOP-E-IUIND-OB-LP-1013-2026

87_MEZ_MOB_VEG.dwg



12 | V-03 - VEGETACIÓN EN TALUD
S/E

CUBRESUELOS

IMAGEN	SÍMBOLO	DESCRIPCIÓN	CANTIDAD
	1	MULCH DE CORTEZA DE PINO	160 M² 10CM ESPESOR
	2	WEDELIA (Wedelia trilobata)	200 M²
	4	ROMERO (Rosmarinus officinalis)	125 M²
	5	VITEX (Vitex agnus-castus)	110 M²


ESQUEMA DE PLANTACIÓN TIPO DONDE LA VEGETACIÓN SERÁ SECCIONADA EN ÁREAS DE 0.60M ENTRE UNA ESPECIE Y OTRA, SEGÚN PROYECTO

SE DEJARÁ UN ÁREA DE MULCH DE UN RADIO DE 0.75M ALREDEDOR DE ÁRBOLES EXISTENTES O PLANTADOS

SEPARADOR BORDE PLÁSTICO DE POLIETILENO DE ALTA DENSIDAD CON INHIBIDORES CONTRA LOS RAYOS UV, APLICADO PARA SEPARAR EL MULCH Y LA VEGETACIÓN INMEDIATA, SEGÚN PROYECTO

PROPUESTA DE ESPECIES DE ARBOLADO: TEPEHUAJE, PRIMAVERA Y TABACHÍN ENANO (VER VER_LL)

GUARNICIÓN

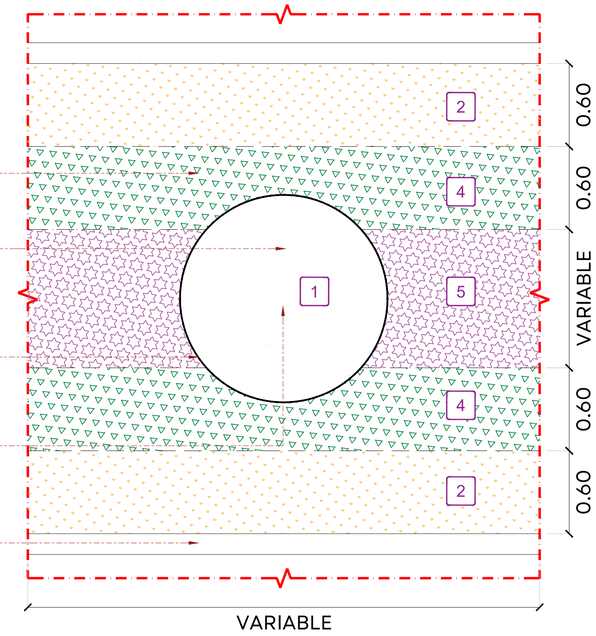

87_MEZ_MOB_VEG.dwg

JALISCO
GOBIERNO DEL ESTADO

UBICACIÓN



NOTAS:

NOTA: VERIFICAR TODAS LAS MEDIDAS EN SITIO

NPT	NIVEL DE PISO TERMINADO
NSL	NIVEL SUPERIOR DE LOSA
NLBL	NIVEL LECHO BAJO DE LOSA
NLBP	NIVEL LECHO BAJO PLAFÓN
NCP	NIVEL CORONAMIENTO PRETIL
NCM	NIVEL CORONAMIENTO MURO
NC	NIVEL CERRAMIENTO
NA	NIVEL ANTEPECHO
NB	NIVEL BANQUETA
NSC	NIVEL SUPERIOR DE CUBIERTA
NIC	NIVEL INFERIOR DE CUBIERTA
NST	NIVEL SUPERIOR DE TRABE
NIT	NIVEL INFERIOR DE TRABE
BAP	BAJANTE DE AGUAS PLUVIALES
BAN	BAJANTE DE AGUAS NEGRAS

JARDINERA
rampa 5% RAMPA PENDIENTE
1.00 COTAS
CAMBIO DE NIVEL PISO
CAMBIO DE NIVEL PLAFÓN
A — A LÍNEA SECCIÓN
NPT NIVEL EN PLANTA
NPT ± 0.00 NIVEL EN SECCIÓN

AUTORIZACIÓN

Arq. Douglas Rodríguez Perea
Director General de Arquitectura y Urbanismo

Arq. Jorge Ruiz Leal
Director de Proyectos Arquitectónicos

DATOS GENERALES

Localización: Calle La Ribera del Lago
Municipio: PONCITLÁN

PROYECTO:

CONSTRUCCIÓN DE ANDADORES, ESTELAS, MUELLES FLOTANTES E INSTALACIÓN DE LUMINARIAS, ARBOLADO Y VEGETACIÓN EN EL MALECÓN DE LA LOCALIDAD DE MEZCALA DE LA ASUNCIÓN, MUNICIPIO DE PONCITLÁN, JALISCO.

CONTENIDO:

VEGETACIÓN
DETALLES

ESCALA:	FECHA:	CLAVE DE PLANO:
INDICADA	Ene. 2026	VEG_02

Infraestructura y Obra Pública

CONSTRUCCIÓN DEL MALECÓN DE MEZCALA DE LA ASUNCIÓN, PONCITLÁN, JAL. SIOP-E-IUND-OB-LP-1013-2026

CÉDULA DE ESPECIFICACIONES PARA ÁRBOLES

1 Forestación (ver especificaciones).

2 Fuste o Tronco del árbol.

3 Protección a base de lienzo de tela de henequen de 25.0 cm de ancho colocado a doble vuelta con amarres en la parte superior e inferior a base de hilo de henequen de 2 mm Ø.

4 Tensores a base de hilo de henequen de 4 mm de Ø colocados a tres lineas (ver Detalle 1 en planta).

5 Estaca de madera de pino de 3ra (listón cuadrado de 1 ½" x 1 ½" de 30 cm de longitud con punta en un extremo).


6 Jardineria (ver especificaciones).

7 Cepa de plantación (dimensiones segun detalles).


8 Mecla edáfica

9 Dren de gravas del sitio de 3/4" a 1" Ø, espesor segun detalle. Colocar solo en los caso donde el terreno lo requiera.


10 Terreno conformado en sitio

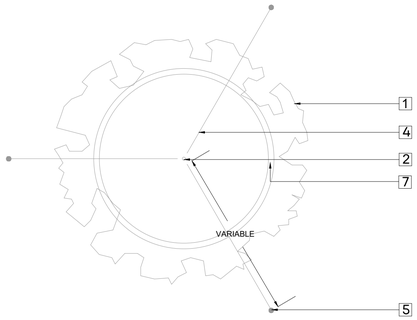


DETALLE 1. PLANTACIÓN TIPO (ÁRBOLES)
PLANTA
ESC. 1 : 25 (24X36"), 1 : 50 (11X17")

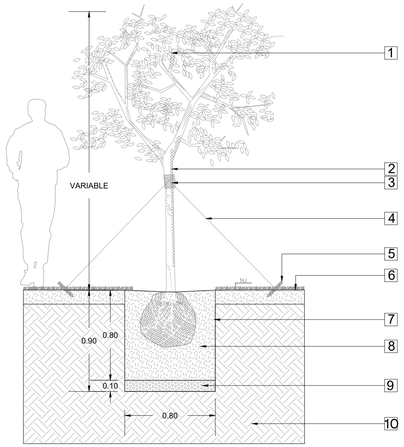

DETALLE 1. PLANTACIÓN TIPO (ÁRBOLES)
ALZADO
ESC. 1 : 25 (24X36"), 1 : 50 (11X17")

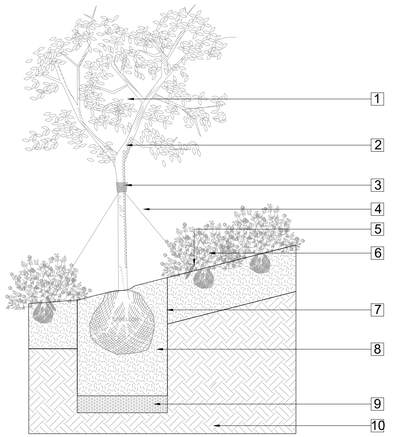

DETALLE 2. PLANTACION DE ÁRBOL EN TALUD
ALZADO
ESC. 1 : 25 (24X36"), 1 : 50 (11X17")

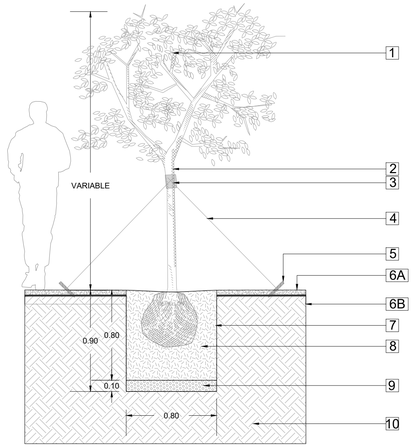

DETALLE 3. PLANTACIÓN TIPO (ÁRBOLES), ZONAS CON GRAVILLA
ALZADO
ESC. 1 : 25 (24X36"), 1 : 50 (11X17")


CÉDULA DE ESPECIFICACIONES PARA ESTRATOS BAJOS

1 Jardineria (ver especificaciones).


2 Cepa de acuerdo a dimensiones de cepellón, proporción 1:1.5

3 Mezcla edáfica.


4 Terreno natural

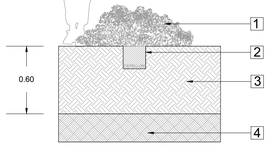

DETALLE DE PLANTACIÓN TIPO DE ARBUSTO
ESC. 1 : 25 (24X36"), 1 : 50 (11X17")

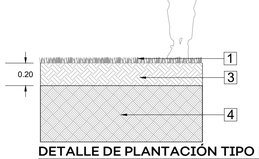

DETALLE DE PLANTACIÓN TIPO DE CUBRESUELOS Y PASTO
ESC. 1 : 25 (24X36"), 1 : 50 (11X17")

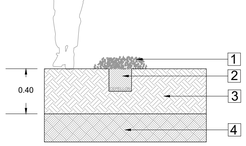

DETALLE DE PLANTACIÓN TIPO DE HERBACEAS
ESC. 1 : 25 (24X36"), 1 : 50 (11X17")

87_MEZ_MOB_VEG.dwg

JALISCO
GOBIERNO DEL ESTADO

UBICACIÓN



NOTAS:

NOTA: VERIFICAR TODAS LAS MEDIDAS EN SITIO

NPT	NIVEL DE PISO TERMINADO
NSL	NIVEL SUPERIOR DE LOSA
NLBL	NIVEL LECHO BAJO DE LOSA
NLBP	NIVEL LECHO BAJO PLAFÓN
NCP	NIVEL CORONAMIENTO PRETIL
NCM	NIVEL CORONAMIENTO MURO
NC	NIVEL CERRAMIENTO
NA	NIVEL ANTEPECHO
NB	NIVEL BANQUETA
NSC	NIVEL SUPERIOR DE CUBIERTA
NIC	NIVEL INFERIOR DE CUBIERTA
NST	NIVEL SUPERIOR DE TRABE
NIT	NIVEL INFERIOR DE TRABE
BAP	BAJANTE DE AGUAS PLUVIALES
BAN	BAJANTE DE AGUAS NEGRAS

JARDINERA
rampa 5% RAMPA PENDIENTE
1.00 COTAS
CAMBIO DE NIVEL PISO
CAMBIO DE NIVEL PLAFÓN
A – A LÍNEA SECCIÓN
NPT NIVEL EN PLANTA
NPT ± 0.00 NIVEL EN SECCIÓN

AUTORIZACIÓN

Arq. Douglas Rodriguez Perea
Director General de Arquitectura y Urbanismo

Arq. Jorge Ruiz Leal
Director de Proyectos Arquitectónicos

DATOS GENERALES

Localización: Calle La Ribera del Lago
Municipio: PONCITLÁN

PROYECTO:

CONSTRUCCIÓN DE ANDADORES, ESTELAS, MUELLES FLOTANTES E INSTALACIÓN DE LUMINARIAS, ARBOLADO Y VEGETACIÓN EN EL MALECÓN DE LA LOCALIDAD DE MEZCALA DE LA ASUNCIÓN, MUNICIPIO DE PONCITLÁN, JALISCO.

CONTENIDO:

VEGETACIÓN
DETALLES

ESCALA:	FECHA:	CLAVE DE PLANO:
INDICADA	Ene. 2026	VEG_03

Infraestructura y Obra Pública

CONSTRUCCIÓN DEL MALECÓN DE MEZCALA DE LA ASUNCIÓN, PONCITLÁN, JAL. SIOP-E-IUIND-OB-LP-1013-2026