

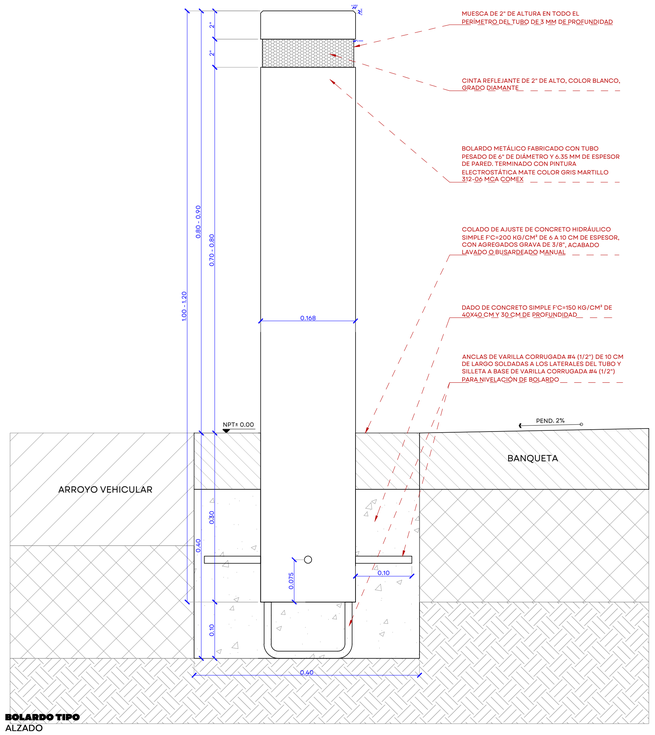



BOLARDO TIPO
ALZADO
ESC 1:5

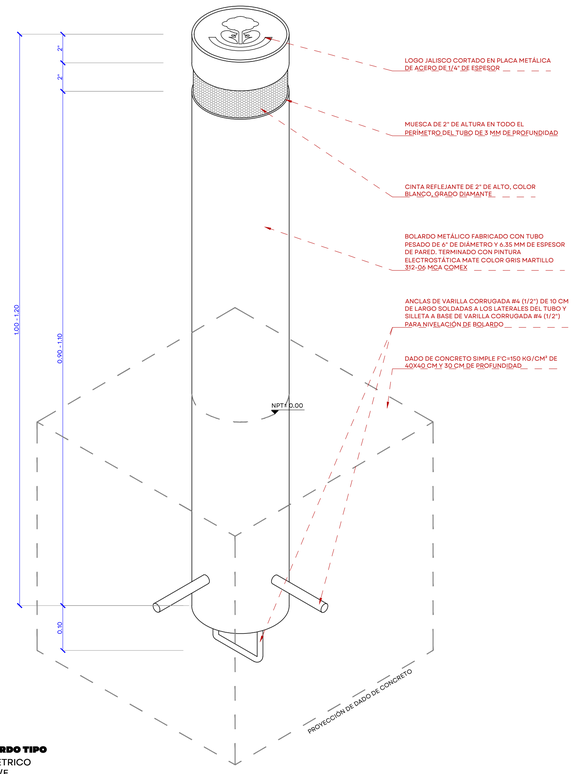


BOLARDO TIPO
ISOMÉTRICO
ESC S/E

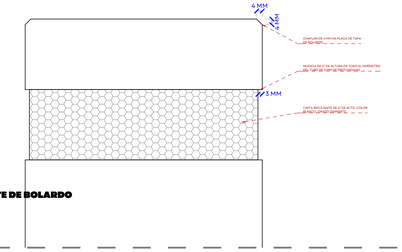


DET01_TAPA Y BANDA REFLEJANTE DE BOLARDO
DETALLE
ESC 1:2

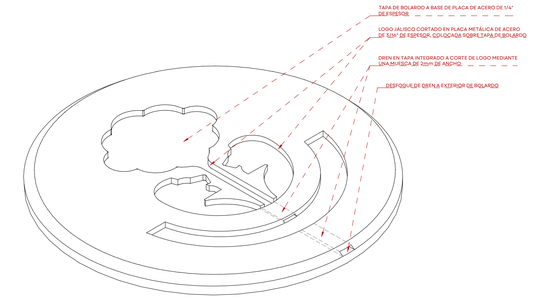

DREN EN TAPA DE BOLARDO
ISOMÉTRICO
S/E

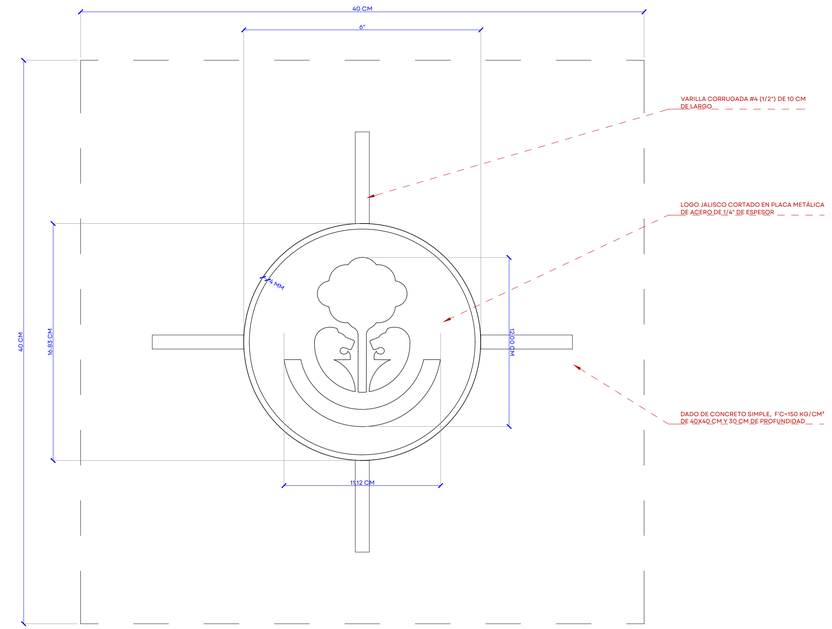

TAPA DE BOLARDO CON ESCUDO CORTADO
PLANTA
ESC 1:2

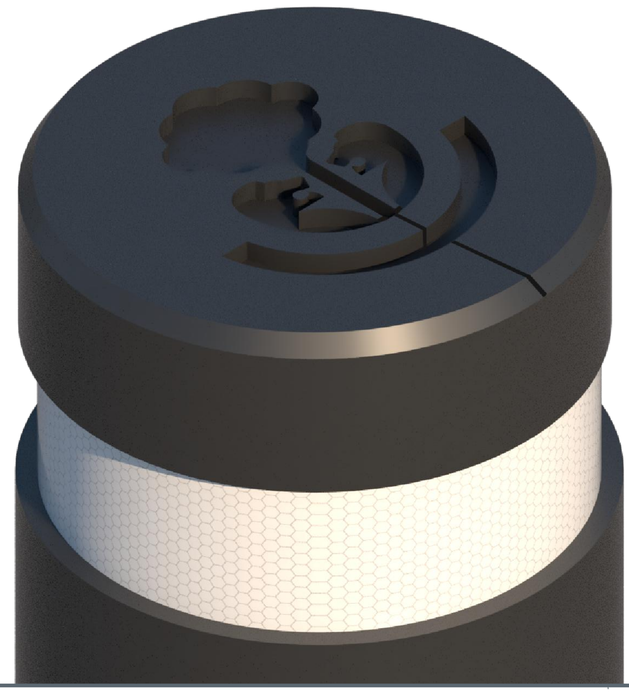

BOLARDO IMAGEN
ISOMÉTRICO
S/E

04_CPRA_DET_BIND.dwg

JALISCO
GOBIERNO DEL ESTADO

UBICACIÓN:



NOTAS:

- N=0.00 — Indica Nivel de piso terminado
- PENDIENTE — Indica Pendiente
- Indica cambio de nivel
- Indica cambio de acabado
- 1.05 — Cotas estado actual
- 0.95 — Cotas proyectos
- 2.01 (21.01) — Llamado a detalle
- Estado actual de banqueta
- Límite de intervención

PAVIMENTACIÓN DE CALLE PABLO RODRÍGUEZ, EN LA CABECERA MUNICIPAL DE ACATIC, JALISCO, SIOP-E-PAV-OB-LP-1025-2026

AUTORIZACIÓN:

Arq. Douglas Rodríguez Perea
Director General de Arquitectura y Urbanismo

Arq. Ángel Ignacio Barajas Rosas
Director de Proyectos de Calles

DATOS GENERALES:

Localización: Calle Pablo Rodrigues y Ramón Corona
Municipio: Acatic, Jalisco

PROYECTO:


Pavimentación con concreto hidráulico de calle Pablo Rodríguez, de calle Ramón Corona a Mariano Jiménez, en la cabecera municipal de Acatic, Jalisco.

CONTENIDO:

ARQUITECTÓNICO

ESCALA:	FECHA:	CLAVE DE PLANO:
INDICADA	NOVIEMBRE 2026	DET_01

Infraestructura y Obra Pública

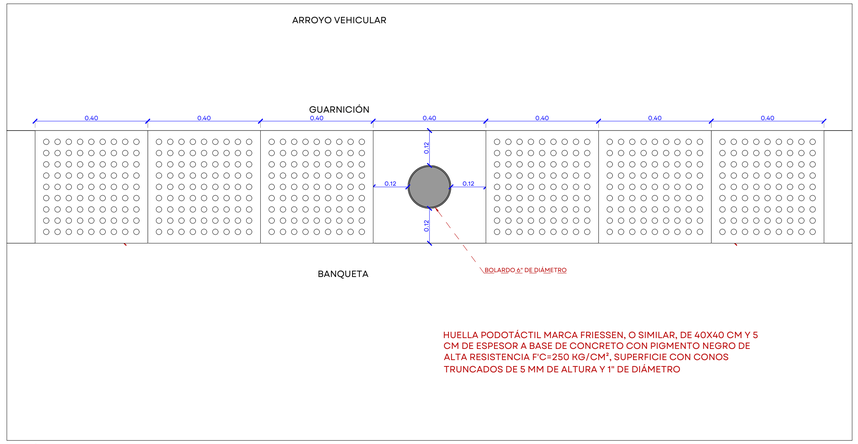


GUÍA PODOTÁCTIL
PLANTA
ESCALA 1:10

GUÍA PODOTÁCTIL
DETALLE
ESCALA 1:10

MACHUELO 20 CM
DETALLE
ESCALA 1:10

TAPA DE 40X40 CM Y 3 CM DE ESPESOR, PARA REGISTRO, FABRICADA EN POLICONCRETO CON PIGMENTACIÓN DE ORIGEN EN RESINA POLIÉSTER COLOR GRIS CLARO, REFUERZO INTERNO DE CAPAS COMBINADAS DE POLIMÉRICO CONTINUO DE 800 G/M², ACABADO ANTIDESLIZANTE PARA TRÁFICO PEATONAL. ESPACIO DE 14X14 CM PARA LOGO INSTITUCIONAL GOBIERNO DE JALISCO. ACABADO INFERIOR EN RESINA POLIÉSTER CON REFUERZO EXTERNO DE CAPAS COMBINADAS DE POLIMÉRICO CONTINUO DE 1,500 G/M², PESO APROXIMADO DE 10 KG. RESISTENCIA 17 TON, PARA USO EXTERIOR E INTERIOR

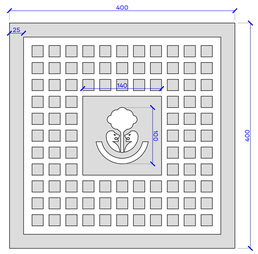


TAPA DE REGISTRO 40X40
PLANTA
ESCALA 1:5

TAPA DE REGISTRO 40X40
IMAGEN OBJETIVO
S/E

TAPA DE REGISTRO 40X60
IMAGEN OBJETIVO
S/E

TAPA DE 60X40 CM Y 3 CM DE ESPESOR, PARA REGISTRO, FABRICADA EN POLICONCRETO CON PIGMENTACIÓN DE ORIGEN EN RESINA POLIÉSTER COLOR GRIS CLARO, REFUERZO INTERNO DE CAPAS COMBINADAS POLIMÉRICO CONTINUO DE 800 G/M², ACABADO ANTIDESLIZANTE PARA TRÁFICO PEATONAL. ESPACIO DE 18X12 CM PARA LOGO INSTITUCIONAL GOBIERNO DE JALISCO. ACABADO INFERIOR EN RESINA POLIÉSTER CON REFUERZO EXTERNO DE CAPAS COMBINADAS DE POLIMÉRICO CONTINUO DE 1,500 G/M², PESO APROXIMADO DE 18 KG. RESISTENCIA 17 TON, PARA USO EXTERIOR E INTERIOR

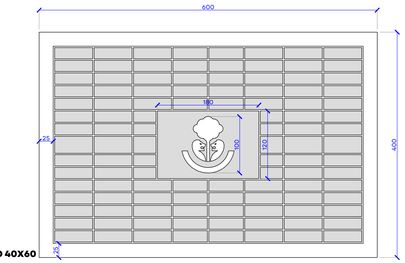

TAPA DE REGISTRO 40X60
PLANTA
ESCALA 1:5

LUMINARIA VEHICULAR
DETALLE
ESCALA 1:25

JALISCO
GOBIERNO DEL ESTADO

UBICACIÓN:



NOTAS:

- P.T. o.a.c. — Indica Nivel de piso terminado
- PENDIENTE — Indica Pendiente
- Indica cambio de nivel
- Indica cambio de acabado
- 0.00 — Cotas estado actual
- 0.00 — Cotas proyectos
- 2.00 (2.01_01) — Llamado a detalle
- Estado actual de banqueta
- Límite de intervención

AUTORIZACIÓN:

Arq. Douglas Rodríguez Perea
Director General de Arquitectura y Urbanismo

Arq. Ángel Ignacio Barajas Rosas
Director de Proyectos de Calles

DATOS GENERALES:

Localización: Calle Pablo Rodrigues y Ramón Corona
Municipio: Acatic, Jalisco

PROYECTO:

Pavimentación con concreto hidráulico de calle Pablo Rodríguez, de calle Ramón Corona a Mariano Jiménez, en la cabecera municipal de Acatic, Jalisco.

CONTENIDO:


ARQUITECTÓNICO

ESCALA:	FECHA:	CLAVE DE PLANO:
INDICADA	NOVIEMBRE 2026	DET_02


Infraestructura y Obra Pública

PAVIMENTACIÓN DE CALLE PABLO RODRÍGUEZ, EN LA CABECERA MUNICIPAL DE ACATIC, JALISCO, SIOP-E-PAV-OB-LP-1025-2026


04_CPRA_DET_BIND.dwg

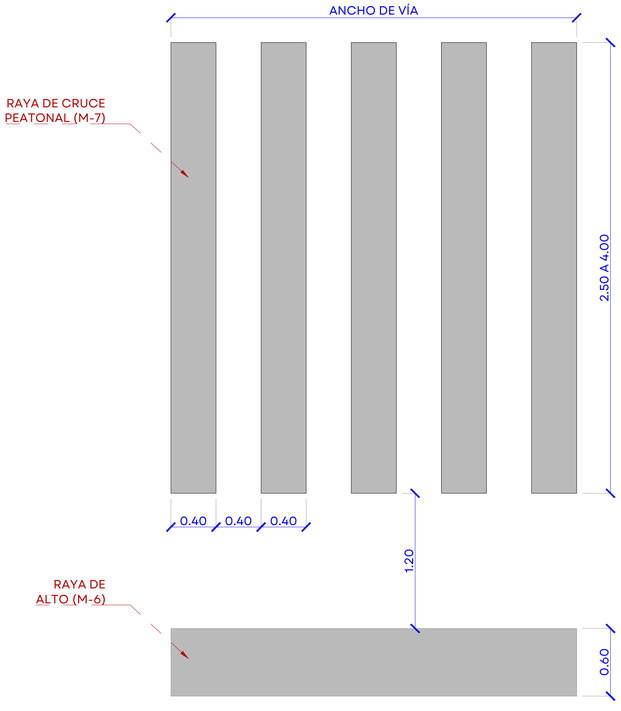


CRUCE PEATONAL TIPO (M-6 Y M-7)
PLANTA
ESCALA 1:50

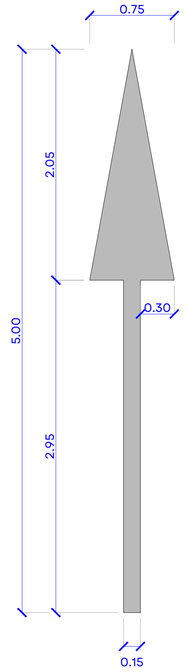


CRUCE PEATONAL TIPO (M-6 Y M-7)
DET
ESCALA 1:25

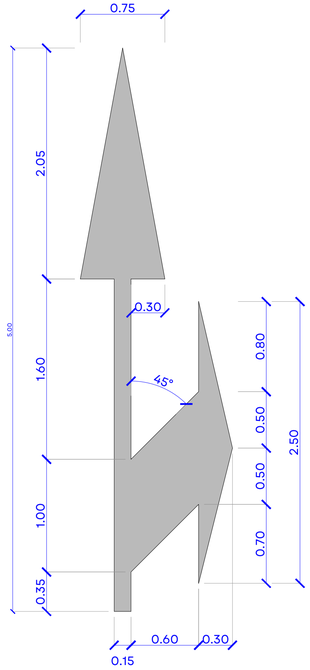


CRUCE PEATONAL TIPO (M-6 Y M-7)
DET
ESCALA 1:25

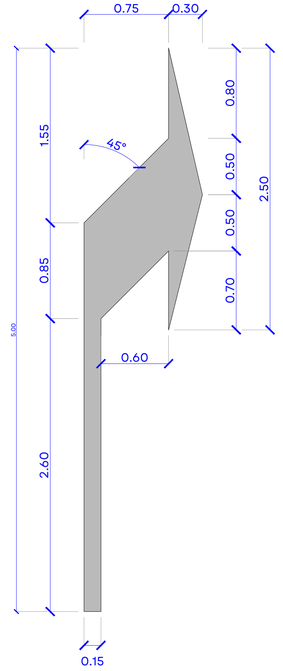


CRUCE PEATONAL TIPO (M-6 Y M-7)
DET
ESCALA 1:25

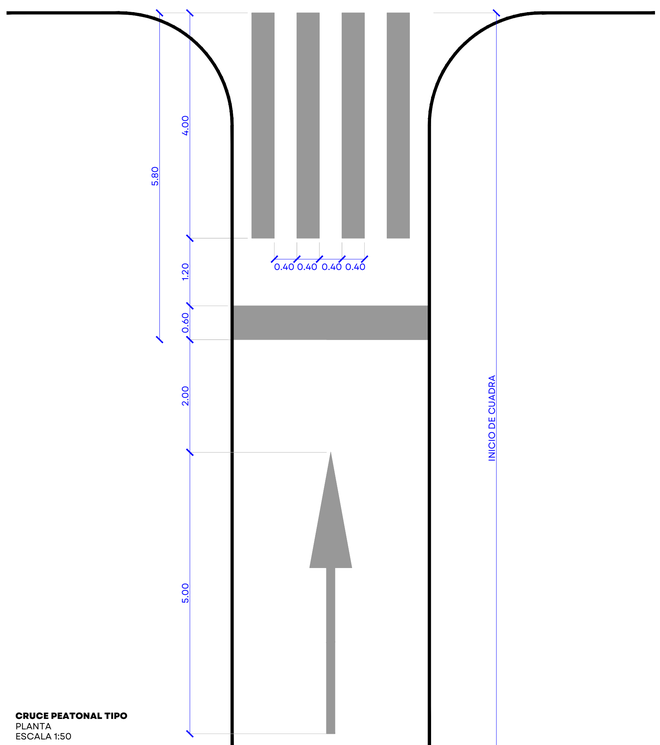


CRUCE PEATONAL TIPO
PLANTA
ESCALA 1:50

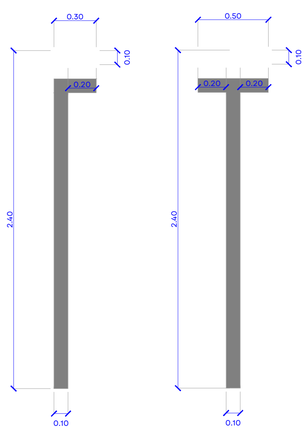

DIVISIÓN DE ESTACIONAMIENTO
DET
ESCALA 1:20

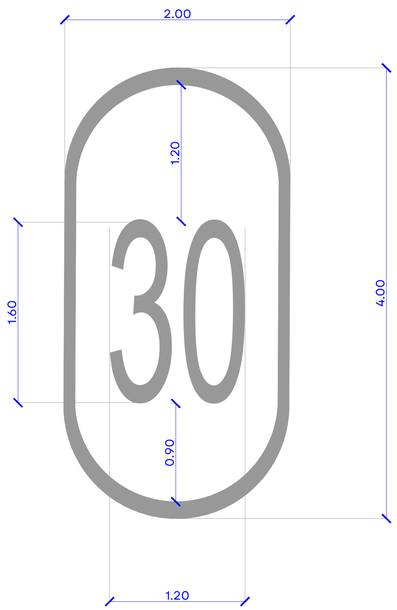

PICTOGRAMA LÍMITE DE VELOCIDAD (M-11.4)
DET
ESCALA 1:25

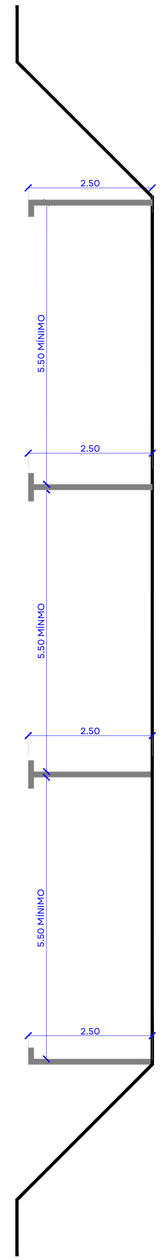

DIVISIÓN DE ESTACIONAMIENTO
DET
ESCALA 1:50

JALISCO
GOBIERNO DEL ESTADO

UBICACIÓN:



NOTAS:

- Indica Nivel de piso terminado
- Indica Pendiente
- Indica cambio de nivel
- Indica cambio de acabado
- Cotas estado actual
- Cotas proyectos
- Llamado a detalle
- Estado actual de banqueta
- Límite de intervención

AUTORIZACIÓN:

Arq. Douglas Rodríguez Perea
Director General de Arquitectura y Urbanismo

Arq. Ángel Ignacio Barajas Rosas
Director de Proyectos de Calles

DATOS GENERALES:

Localización: Calle Pablo Rodrigues y Ramón Corona
Municipio: Acatic, Jalisco

PROYECTO:

Pavimentación con concreto hidráulico de calle Pablo Rodríguez, de calle Ramón Corona a Mariano Jiménez, en la cabecera municipal de Acatic, Jalisco.


CONTENIDO:


ARQUITECTÓNICO


ESCALA:	FECHA:	CLAVE DE PLANO:
INDICADA	NOVIEMBRE 2026	DET_03

PAVIMENTACIÓN DE CALLE PABLO RODRÍGUEZ, EN LA CABECERA MUNICIPAL DE ACATIC, JALISCO. SIOP-E-PAV-OB-LP-1025-2026


Infraestructura y Obra Pública

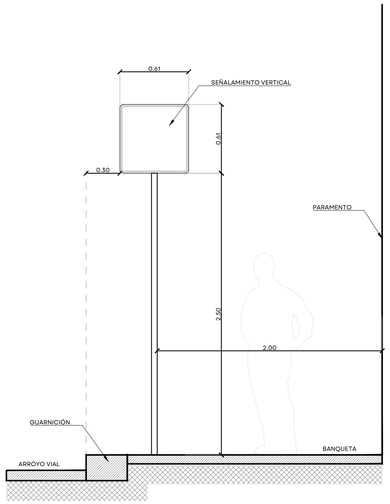

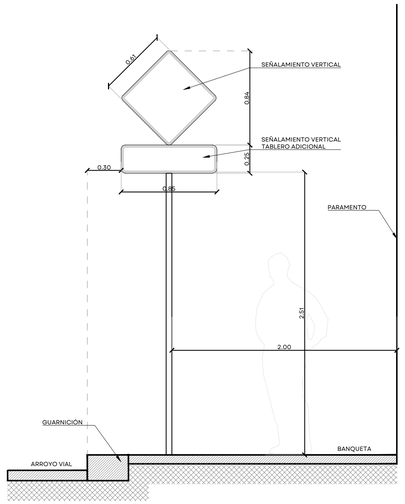

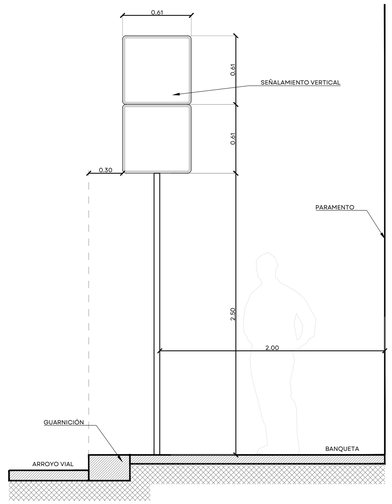

DIMENSIONES DE TABLERO Y POSTES
DETALLE
ESC. 1:25

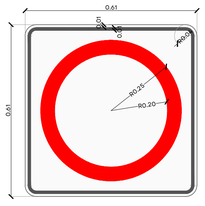


SEÑALAMIENTO RESTRICTIVO

RGB 255,255,255

RGB 0,0,0


RGB 189,32,37

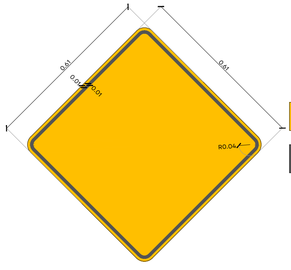

SEÑALAMIENTO PREVENTIVO

RGB 255,202,6


RGB 0,0,0

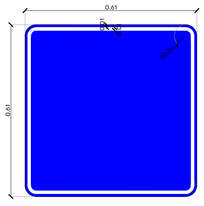

SEÑALAMIENTO INFORMATIVO Y DE SERVICIOS

RGB 50,61,157

RGB 255,255,255

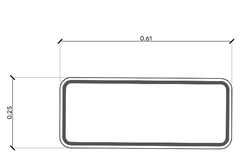

SEÑALAMIENTO RESTRUCTIVO

RGB 255,255,255

ESPECIFICACIONES DE SEÑALÉTICA VERTICAL
DETALLE
ESC. 1:10



SR-9 20



SR-21



SR-21



SIS-19



SP-32

ESPECIFICACIONES DE SEÑALÉTICA VERTICAL
DETALLE
ESC. 1:20

JALISCO
GOBIERNO DEL ESTADO

UBICACIÓN:



NOTAS:

- Indica Nivel de piso terminado
- Indica Pendiente
- Indica cambio de nivel
- Indica cambio de acabado
- Cotas estado actual
- Cotas proyectos
- Llamado a detalle
- Estado actual de banqueta
- Límite de intervención

SIOP-E-PAV-OB-LP-1025-2026

PAVIMENTACIÓN DE CALLE PABLO RODRÍGUEZ, EN LA CABECERA MUNICIPAL DE ACATIC, JALISCO.

AUTORIZACIÓN:

Arq. Douglas Rodríguez Perea
Director General de Arquitectura y Urbanismo

Arq. Ángel Ignacio Barajas Rosas
Director de Proyectos de Calles

DATOS GENERALES:

Localización: Calle Pablo Rodrigues y Ramón Corona

Municipio: Acatic, Jalisco

PROYECTO:

Pavimentación con concreto hidráulico de calle Pablo Rodríguez, de calle Ramón Corona a Mariano Jiménez, en la cabecera municipal de Acatic, Jalisco.

CONTENIDO:

ARQUITECTÓNICO

ESCALA:	FECHA:	CLAVE DE PLANO:
INDICADA	NOVIEMBRE 2026	DET_04

Infraestructura y Obra Pública