
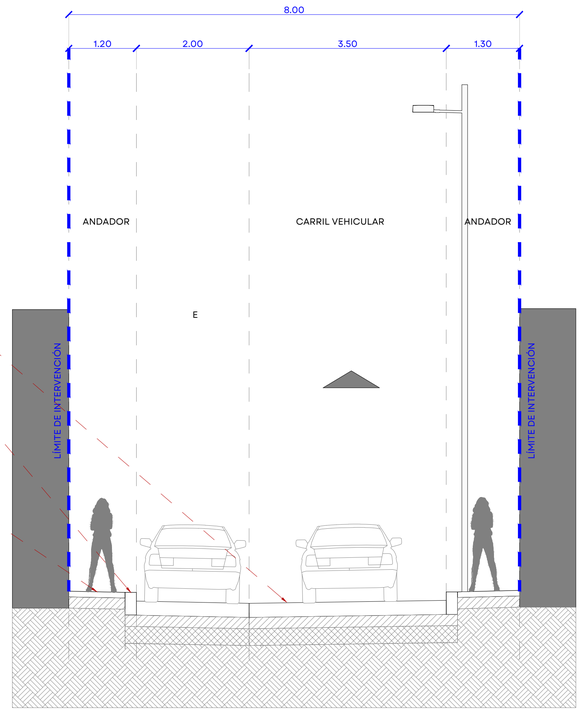


PABLO RODRIGUEZ
SECCIÓN
ESCALA 1:50

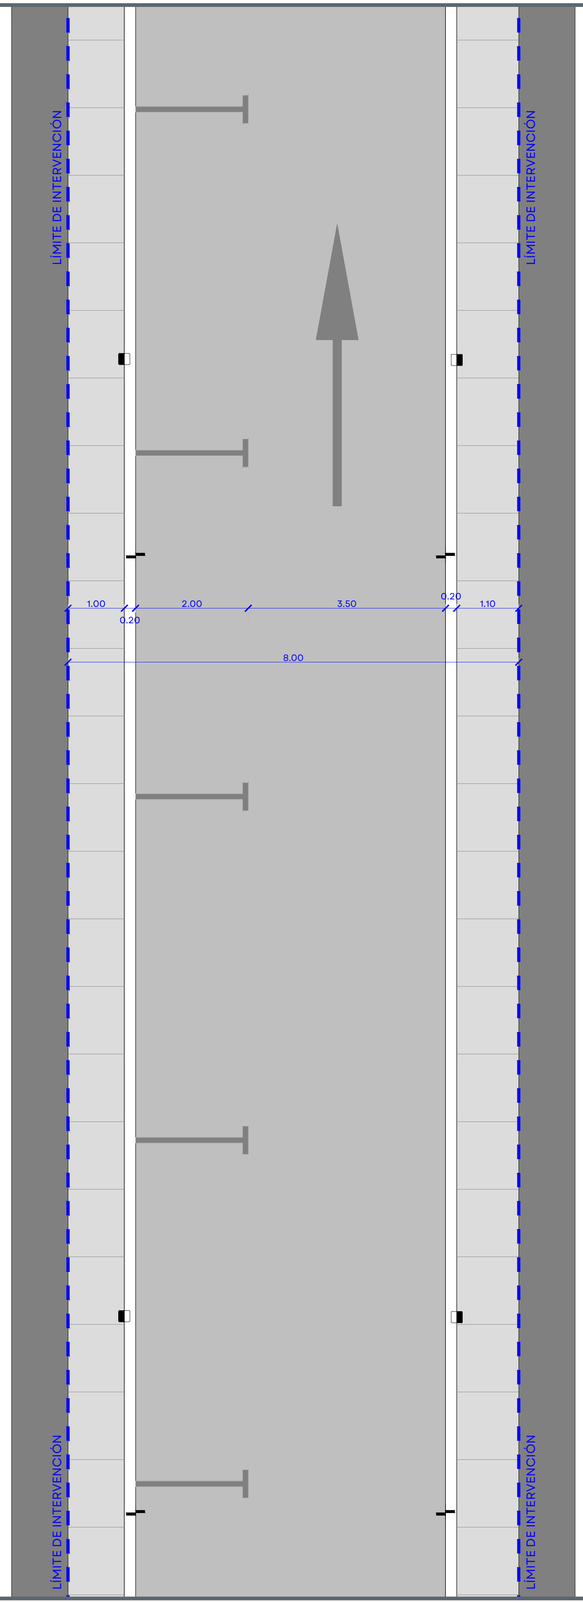

PABLO RODRIGUEZ
PLANTA TIPO
ESCALA 1:50

JALISCO
GOBIERNO DEL ESTADO

UBICACIÓN:



NOTAS:

- Indica Nivel de piso terminado
- Indica Pendiente
- Indica cambio de nivel
- Indica cambio de acabado
- Cotas estado actual
- Cotas proyectos
- Llamado a detalle
- Estado actual de banqueta
- Límite de intervención

PAVIMENTACIÓN DE CALLE PABLO RODRÍGUEZ, EN LA CABECERA MUNICIPAL DE ACATIC, JALISCO. SIOP-E-PAV-OB-LP-1025-2026

AUTORIZACIÓN:

Arq. Douglas Rodríguez Perea
Director General de Arquitectura y Urbanismo

Arq. Ángel Ignacio Barajas Rosas
Director de Proyectos de Calles

DATOS GENERALES:

Localización: Calle Pablo Rodrigues y Ramón Corona
Municipio: Acatic, Jalisco

PROYECTO:

Pavimentación con concreto hidráulico de calle Pablo Rodríguez, de calle Ramón Corona a Mariano Jiménez, en la cabecera municipal de Acatic, Jalisco.

CONTENIDO:

ARQUITECTÓNICO

ESCALA:	FECHA:	CLAVE DE PLANO:
1:50	NOVIEMBRE 2026	SECC_01

Infraestructura y Obra Pública

04_CPRA_SEC_BIND.dwg