


01 PLANO LLAVE - PLANTA ARQUITECTÓNICA
ESCALA 1:250
PLANO A DETALLE

JALISCO
GOBIERNO DEL ESTADO

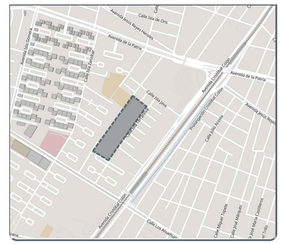

REHABILITACION UNIDAD DEPORTIVA EL SAUZ, GUADALAJARA, JALISCO, SIOP-E-DRE-OB-LP-1037-2026

NOTAS:

SIMBOLOGÍA

- CAMBIO DE ACABADO
- CAMBIO DE NIVEL
- LÍNEA DE SECCIÓN
- NPT+ 0.00 NIVEL PLANTA
- NPT+ 0.00 NIVEL SECCIÓN | ALZADO
- PENDIENTE PENDIENTE
- ÁRBOL EXISTENTE
- ÁRBOL TRASPLANTE
- ÁRBOL PROPUESTO
- ÁREA VERDE
- ACCESO VEHICULAR
- LÍNEA DE ESTADO ACTUAL
- LÍMITE DE INTERVENCIÓN
- POSTE CFE
- POSTE TELEFONO
- REGISTRO CIRCULAR
- REGISTRO CUADRADO
- LUMINARIA DE PISO
- LUMINARIA PUNTA POSTE
- LUMINARIA VEHICULAR
- BANCA
- **NPT** NIVEL DE PISO TERMINADO
- **NLIT** NIVEL LECHO INFERIOR DE TRABE
- **NLSC** NIVEL LECHO SUPERIOR DE CORNISA
- **NLIC** NIVEL LECHO INFERIOR DE CORNISA
- **NP** NIVEL DE PRETIL
- **NLSD** NIVEL LECHO SUPERIOR DALA
- **NLIL** NIVEL LECHO INFERIOR LOSA
- **NLSL** NIVEL LECHO SUPERIOR LOSA
- **NB** NIVEL DE BANQUETA
- **BAP** BAJADA DE AGUA PLUVIAL
- **BAN** BAJADA AGUAS NEGRAS

AUTORIZACIÓN:

Arq. Douglas Rodriguez Perea
Director General de Arquitectura y Urbanismo

Arq. Daniel Benitez Núñez
Director de Diseño Urbano

DATOS GENERALES:

Localización: Calle Isla Terranova sn, colonia El Sauz.
Municipio: Guadalajara, Jalisco.

PROYECTO:


Rehabilitacion de la Unidad Deportiva El Sauz, en el municipio de Guadalajara, Jalisco.

CONTENIDO:


Plano arquitectónico llave

ESCALA:	FECHA:	CLAVE DE PLANO:
1:250	Noviembre 2026	ARQ-LL


Infraestructura y Obra Pública

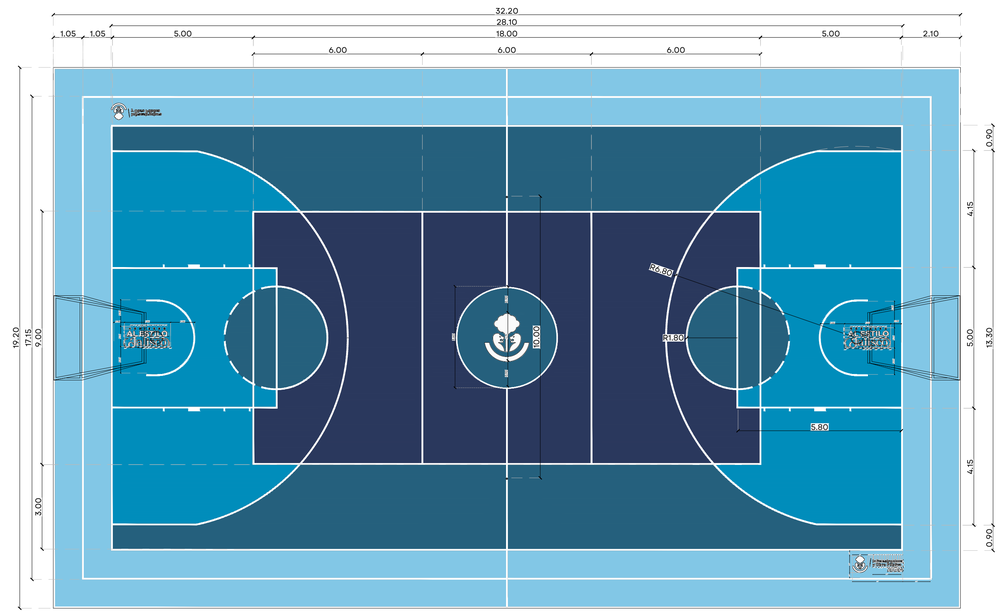


01 CANCHA DE USOS MÚLTIPLES
ESCALA 1:100

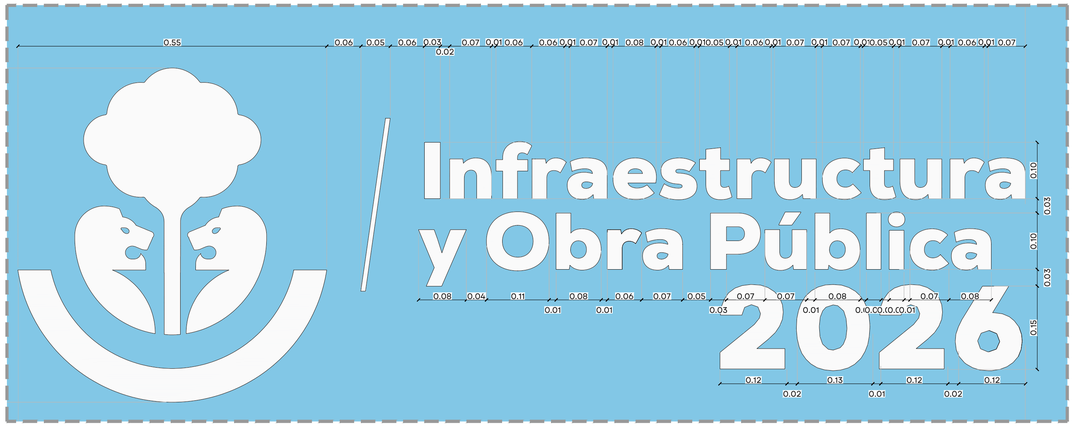


05 DETALLE DE LOGO OFICIAL DE SECRETARÍA DE INFRAESTRUCTURA Y OBRA PÚBLICA
ESCALA 1:5

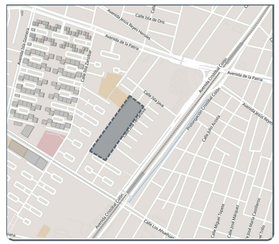


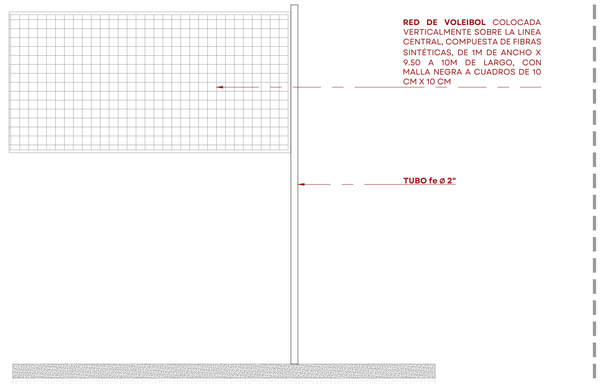


06 DETALLE DE RED DE VOLEIBOL
ESCALA 1:25

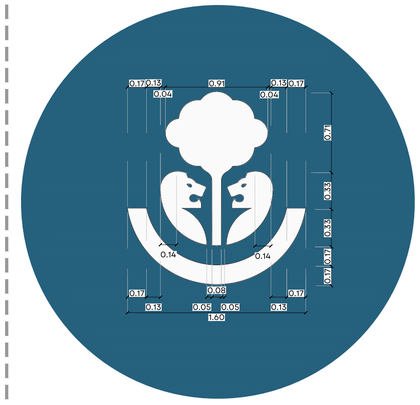


07 DETALLE DE LOGO OFICIAL DE JALISCO
ESCALA 1:25

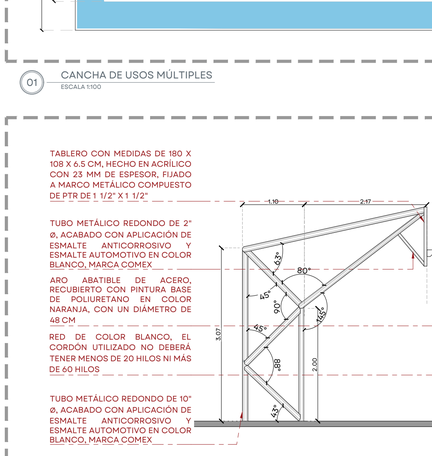


02 DETALLE DE PORTERÍA EN ALZADO
ESCALA 1:50

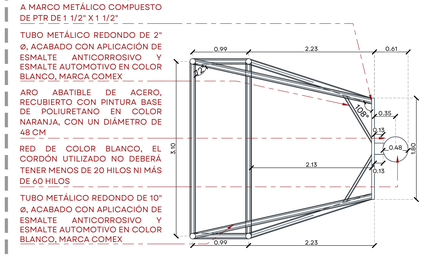

03 DETALLE DE PORTERÍA EN PLANTA
ESCALA 1:50

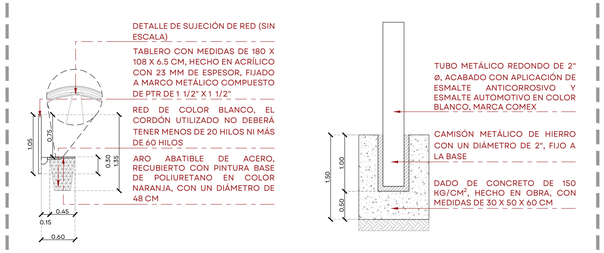

04 DETALLE DE CANASTA Y POSTE
SIN ESCALA

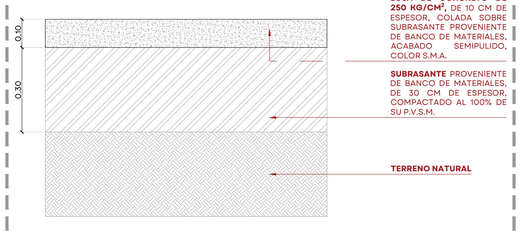

08 DETALLE DE ESTRUCTURA DE CANCHA
ESCALA 1:10



09 DETALLE DE LOGO AL ESTILO JALISCO
ESCALA 1:10

10 DETALLE DE COLORES DE CANCHA
ESCALA 1:50

0 0.10 0.50
0.05 0.25 0.75
1:10

JALISCO
GOBIERNO DEL ESTADO

NOTAS:

SIMBOLOGÍA

- CAMBIO DE ACABADO
- CAMBIO DE NIVEL
- LÍNEA DE SECCIÓN
- NIVEL PLANTA
- NIVEL SECCIÓN | ALZADO
- PENDIENTE
- ÁRBOL EXISTENTE
- ÁRBOL TRASPLANTE
- ÁRBOL PROPUESTO
- ÁREA VERDE
- ACCESO VEHICULAR
- LÍNEA DE ESTADO ACTUAL
- LÍMITE DE INTERVENCIÓN
- POSTE CFE
- POSTE TELEFONO
- REGISTRO CIRCULAR
- REGISTRO CUADRADO
- LUMINARIA DE PISO
- LUMINARIA PUNTA POSTE
- LUMINARIA VEHICULAR
- BANCA
- **NPT** NIVEL DE PISO TERMINADO
- **NLIT** NIVEL LECHO INFERIOR DE TRABE
- **NLSC** NIVEL LECHO SUPERIOR DE CORNISA
- **NLIC** NIVEL LECHO INFERIOR DE CORNISA
- **NP** NIVEL DE PRETIL
- **NLSD** NIVEL LECHO SUPERIOR DALA
- **NLIL** NIVEL LECHO INFERIOR LOSA
- **NLSL** NIVEL LECHO SUPERIOR Llosa
- **NB** NIVEL DE BANQUETA
- **BAP** BAJADA DE AGUA PLUVIAL
- **BAN** BAJADA AGUAS NEGRAS

AUTORIZACIÓN:

Arq. Douglas Rodríguez Perea
Director General de Arquitectura y Urbanismo

Arq. Daniel Benitez Núñez
Director de Diseño Urbano

DATOS GENERALES:

Localización: Calle Isla Terranova sn, colonia El Sauz.
Municipio: Guadalajara, Jalisco.

PROYECTO:

Rehabilitacion de la Unidad Deportiva El Sauz, en el municipio de Guadalajara, Jalisco.


CONTENIDO:

Planta arquitectónica
Detalles de cancha multiusos azul

ESCALA:	FECHA:	CLAVE DE PLANO:
Indicada	Noviembre 2026	DET_USOS(AZUL)

Infraestructura y Obra Pública

REHABILITACION UNIDAD DEPORTIVA EL SAUZ, GUADALAJARA, JALISCO. SOP-E-DRE-OB-LP-1037-2026

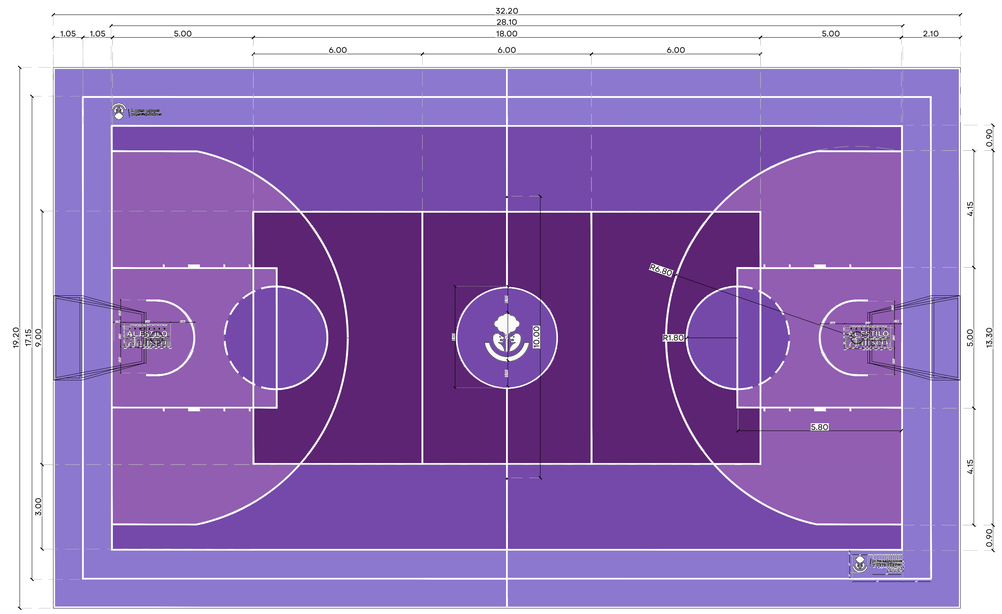


01 CANCHA DE USOS MÚLTIPLES
ESCALA 1:100



05 DETALLE DE LOGO OFICIAL DE SECRETARÍA DE INFRAESTRUCTURA Y OBRA PÚBLICA
ESCALA 1:5

JALISCO
GOBIERNO DEL ESTADO

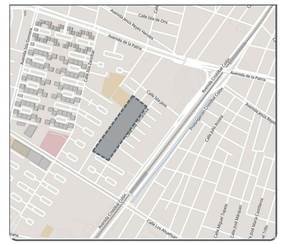

TABLERO CON MEDIDAS DE 180 X 108 X 6.5 CM, HECHO EN ACRÍLICO CON 23 MM DE ESPESOR, FIJADO A MARCO METÁLICO COMPUESTO DE PTR DE 1 1/2" X 1 1/2"

TUBO METÁLICO REDONDO DE 2" Ø, ACABADO CON APLICACIÓN DE ESMALTE ANTICORROSIVO Y ESMALTE AUTOMOTIVO EN COLOR BLANCO, MARCA COMEX

ARO ABATIBLE DE ACERO, RECUBIERTO CON PINTURA BASE DE POLIURETANO EN COLOR NARANJA, CON UN DIÁMETRO DE 48 CM

RED DE COLOR BLANCO, EL CORDÓN UTILIZADO NO DEBERÁ TENER MENOS DE 20 HILOS NI MÁS DE 60 HILOS

TUBO METÁLICO REDONDO DE 10" Ø, ACABADO CON APLICACIÓN DE ESMALTE ANTICORROSIVO Y ESMALTE AUTOMOTIVO EN COLOR BLANCO, MARCA COMEX

02 DETALLE DE PORTERÍA EN ALZADO
ESCALA 1:50


TABLERO CON MEDIDAS DE 180 X 108 X 6.5 CM, HECHO EN ACRÍLICO CON 23 MM DE ESPESOR, FIJADO A MARCO METÁLICO COMPUESTO DE PTR DE 1 1/2" X 1 1/2"

TUBO METÁLICO REDONDO DE 2" Ø, ACABADO CON APLICACIÓN DE ESMALTE ANTICORROSIVO Y ESMALTE AUTOMOTIVO EN COLOR BLANCO, MARCA COMEX

ARO ABATIBLE DE ACERO, RECUBIERTO CON PINTURA BASE DE POLIURETANO EN COLOR NARANJA, CON UN DIÁMETRO DE 48 CM

RED DE COLOR BLANCO, EL CORDÓN UTILIZADO NO DEBERÁ TENER MENOS DE 20 HILOS NI MÁS DE 60 HILOS

TUBO METÁLICO REDONDO DE 10" Ø, ACABADO CON APLICACIÓN DE ESMALTE ANTICORROSIVO Y ESMALTE AUTOMOTIVO EN COLOR BLANCO, MARCA COMEX

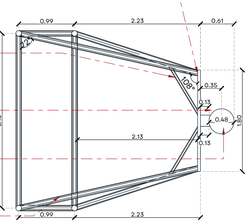

03 DETALLE DE PORTERÍA EN PLANTA
ESCALA 1:50

DETALLE DE SUJECIÓN DE RED (SIN ESCALA)

TABLERO CON MEDIDAS DE 180 X 108 X 6.5 CM, HECHO EN ACRÍLICO CON 23 MM DE ESPESOR, FIJADO A MARCO METÁLICO COMPUESTO DE PTR DE 1 1/2" X 1 1/2"


RED DE COLOR BLANCO, EL CORDÓN UTILIZADO NO DEBERÁ TENER MENOS DE 20 HILOS NI MÁS DE 60 HILOS

ARO ABATIBLE DE ACERO, RECUBIERTO CON PINTURA BASE DE POLIURETANO EN COLOR NARANJA, CON UN DIÁMETRO DE 48 CM


TUBO METÁLICO REDONDO DE 2" Ø, ACABADO CON APLICACIÓN DE ESMALTE ANTICORROSIVO Y ESMALTE AUTOMOTIVO EN COLOR BLANCO, MARCA COMEX

CAMISÓN METÁLICO DE HIERRO CON UN DIÁMETRO DE 2", FIJO A LA BASE

DADO DE CONCRETO DE 150 KG/CM², HECHO EN OBRA, CON MEDIDAS DE 30 X 50 X 60 CM

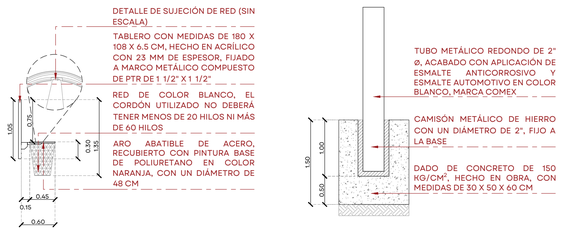


04 DETALLE DE CANASTA Y POSTE
SIN ESCALA

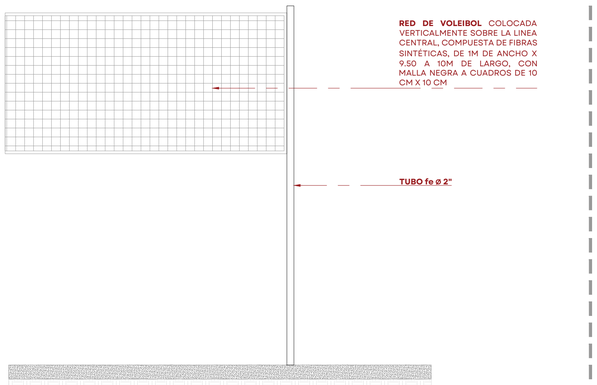


RED DE VOLEIBOL COLOCADA VERTICALMENTE SOBRE LA LINEA CENTRAL, COMPUESTA DE FIBRAS SINTÉTICAS, DE 1M DE ANCHO X 9.50 A 10M DE LARGO, CON MALLA NEGRA A CUADROS DE 10 CM X 10 CM

TUBO fe ø 2"

06 DETALLE DE RED DE VOLEIBOL
ESCALA 1:25

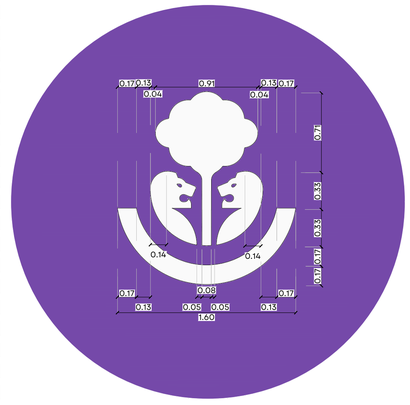

07 DETALLE DE LOGO OFICIAL DE JALISCO
ESCALA 1:25

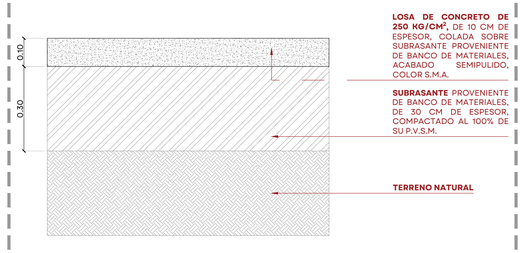

08 DETALLE DE ESTRUCTURA DE CANCHA
ESCALA 1:10



09 DETALLE DE LOGO AL ESTILO JALISCO
ESCALA 1:10

2613 C R:92 G:36 B:114		2587 C R.117 G:73 B:169	
2583 C R:145 G:94 B:177		2655 C R:140 G:120 B:207	

10 DETALLE DE COLORES DE CANCHA
ESCALA 1:50

0 0.10 0.50
0.05 0.25 0.75
1:10

NOTAS:

SIMBOLOGÍA

- CAMBIO DE ACABADO
- CAMBIO DE NIVEL
- LÍNEA DE SECCIÓN
- NPT+ 0.00 NIVEL PLANTA
- NPT+ 0.00 NIVEL SECCIÓN | ALZADO
- PENDIENTE PENDIENTE
- ÁRBOL EXISTENTE
- ÁRBOL TRASPLANTE
- ÁRBOL PROPUESTO
- ÁREA VERDE
- ACCESO VEHICULAR
- LÍNEA DE ESTADO ACTUAL
- LÍMITE DE INTERVENCIÓN
- POSTE CFE
- POSTE TELEFONO
- REGISTRO CIRCULAR
- REGISTRO CUADRADO
- LUMINARIA DE PISO
- LUMINARIA PUNTA POSTE
- LUMINARIA VEHICULAR
- BANCA
- **NPT** NIVEL DE PISO TERMINADO
- **NLIT** NIVEL LECHO INFERIOR DE TRABE
- **NLSC** NIVEL LECHO SUPERIOR DE CORNISA
- **NLIC** NIVEL LECHO INFERIOR DE CORNISA
- **NP** NIVEL DE PRETIL
- **NLSD** NIVEL LECHO SUPERIOR DALA
- **NLIL** NIVEL LECHO INFERIOR LOSA
- **NLSL** NIVEL LECHO SUPERIOR LOSA
- **NB** NIVEL DE BANQUETA
- **BAP** BAJADA DE AGUA PLUVIAL
- **BAN** BAJADA AGUAS NEGRAS

AUTORIZACIÓN:

Arq. Douglas Rodríguez Perea
Director General de Arquitectura y Urbanismo

Arq. Daniel Benitez Núñez
Director de Diseño Urbano

DATOS GENERALES:

Localización: Calle Isla Terranova sn, colonia El Sauz.
Municipio: Guadalajara, Jalisco.

PROYECTO:

Rehabilitacion de la Unidad Deportiva El Sauz, en el municipio de Guadalajara, Jalisco.


CONTENIDO:

Planta arquitectónica
Detalles de cancha multiusos morado


ESCALA:	FECHA:	CLAVE DE PLANO:
Indicada	Noviembre 2026	DET_USOS(MORADO)

Infraestructura y Obra Pública

REHABILITACION UNIDAD DEPORTIVA EL SAUZ, GUADALAJARA, JALISCO. SOP-E-DRE-OB-LP-1037-2026

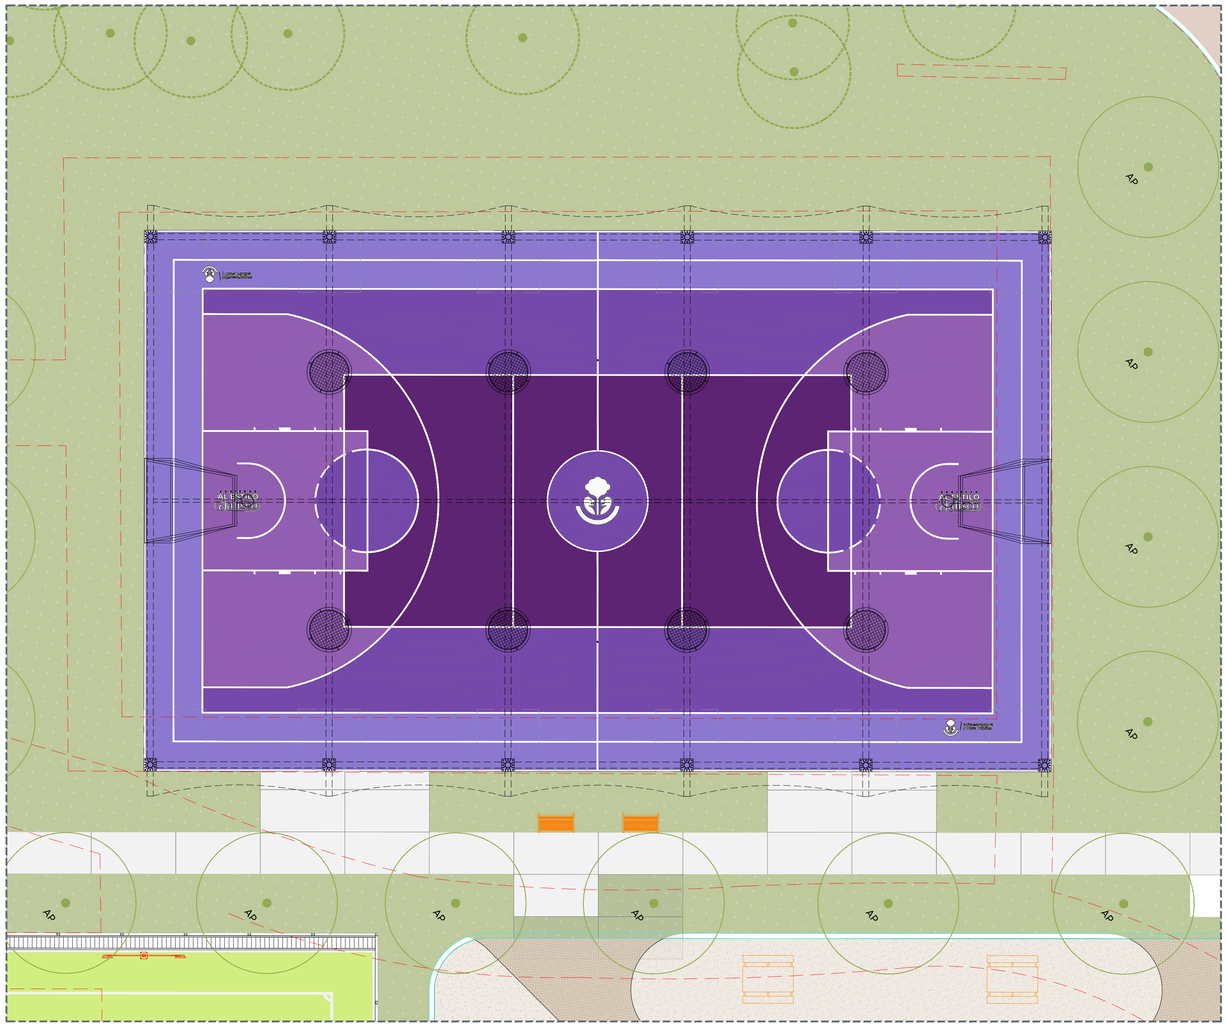


01 LONARIA - PLANTA ARQUITECTÓNICA
ESCALA 1:100

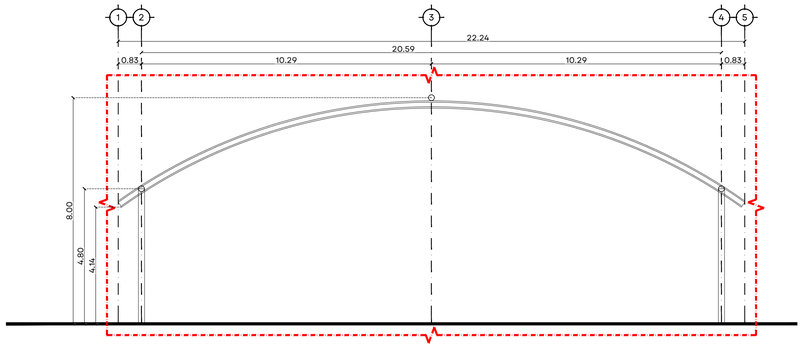

02 ALZADO FRONTAL LONARIA
ESCALA 1:100


ESPECIFICACIONES			
No.	SIMBOLOGÍA	DESCRIPCIÓN	IMAGEN
1		LUMINARIA LED PARA SUSPENDER HIGHBAY 200 W MCA MAGG 127 / 200 V	

04 LUMINARIA COLOCADA EN LONARIA
SIN ESCALA

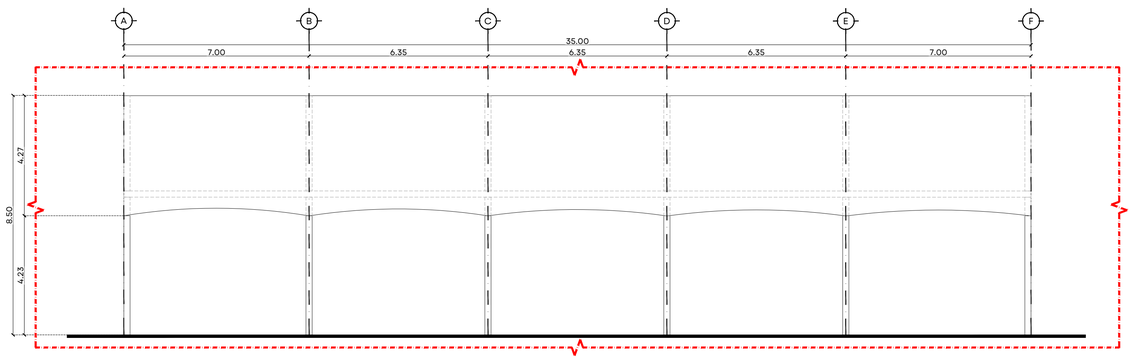

03 ALZADO LATERAL LONARIA
ESCALA 1:100

JALISCO
GOBIERNO DEL ESTADO

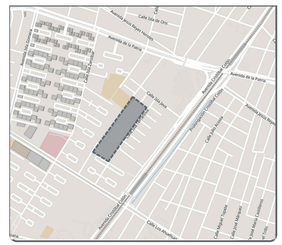

REHABILITACION UNIDAD DEPORTIVA EL SAUZ, GUADALAJARA, JALISCO. SIOP-E-DRE-OB-LP-1037-2026

NOTAS:

SIMBOLOGÍA

- CAMBIO DE ACABADO
- CAMBIO DE NIVEL
- LÍNEA DE SECCIÓN
- NPT+ 0.00 NIVEL PLANTA
- NPT+ 0.00 NIVEL SECCIÓN | ALZADO
- PENDIENTE PENDIENTE
- ÁRBOL EXISTENTE
- ÁRBOL TRASPLANTE
- ÁRBOL PROPUESTO
- ÁREA VERDE
- ACCESO VEHICULAR
- LÍNEA DE ESTADO ACTUAL
- LÍMITE DE INTERVENCIÓN
- POSTE CFE
- POSTE TELEFONO
- REGISTRO CIRCULAR
- REGISTRO CUADRADO
- LUMINARIA DE PISO
- LUMINARIA PUNTA POSTE
- LUMINARIA VEHICULAR
- BANCA
- **NPT** NIVEL DE PISO TERMINADO
- **NLIT** NIVEL LECHO INFERIOR DE TRABE
- **NLSC** NIVEL LECHO SUPERIOR DE CORNISA
- **NLIC** NIVEL LECHO INFERIOR DE CORNISA
- **NP** NIVEL DE PRETIL
- **NLSD** NIVEL LECHO SUPERIOR DALA
- **NLIL** NIVEL LECHO INFERIOR LOSA
- **NLSL** NIVEL LECHO SUPERIOR LOSA
- **NB** NIVEL DE BANQUETA
- **BAP** BAJADA DE AGUA PLUVIAL
- **BAN** BAJADA AGUAS NEGRAS

AUTORIZACIÓN:

Arq. Douglas Rodriguez Perea
Director General de Arquitectura y Urbanismo

Arq. Daniel Benitez Núñez
Director de Diseño Urbano

DATOS GENERALES:

Localización: Calle Isla Terranova sn, colonia El Sauz.
Municipio: Guadalajara, Jalisco.

PROYECTO:

Rehabilitacion de la Unidad Deportiva El Sauz, en el municipio de Guadalajara, Jalisco.

CONTENIDO:

Planta arquitectónica
Detalles de lonaria para cancha multiusos

ESCALA:	FECHA:	CLAVE DE PLANO:
Indicada	Noviembre 2026	DET_LON

Infraestructura y Obra Pública