
PANTEON GUADALAJARA

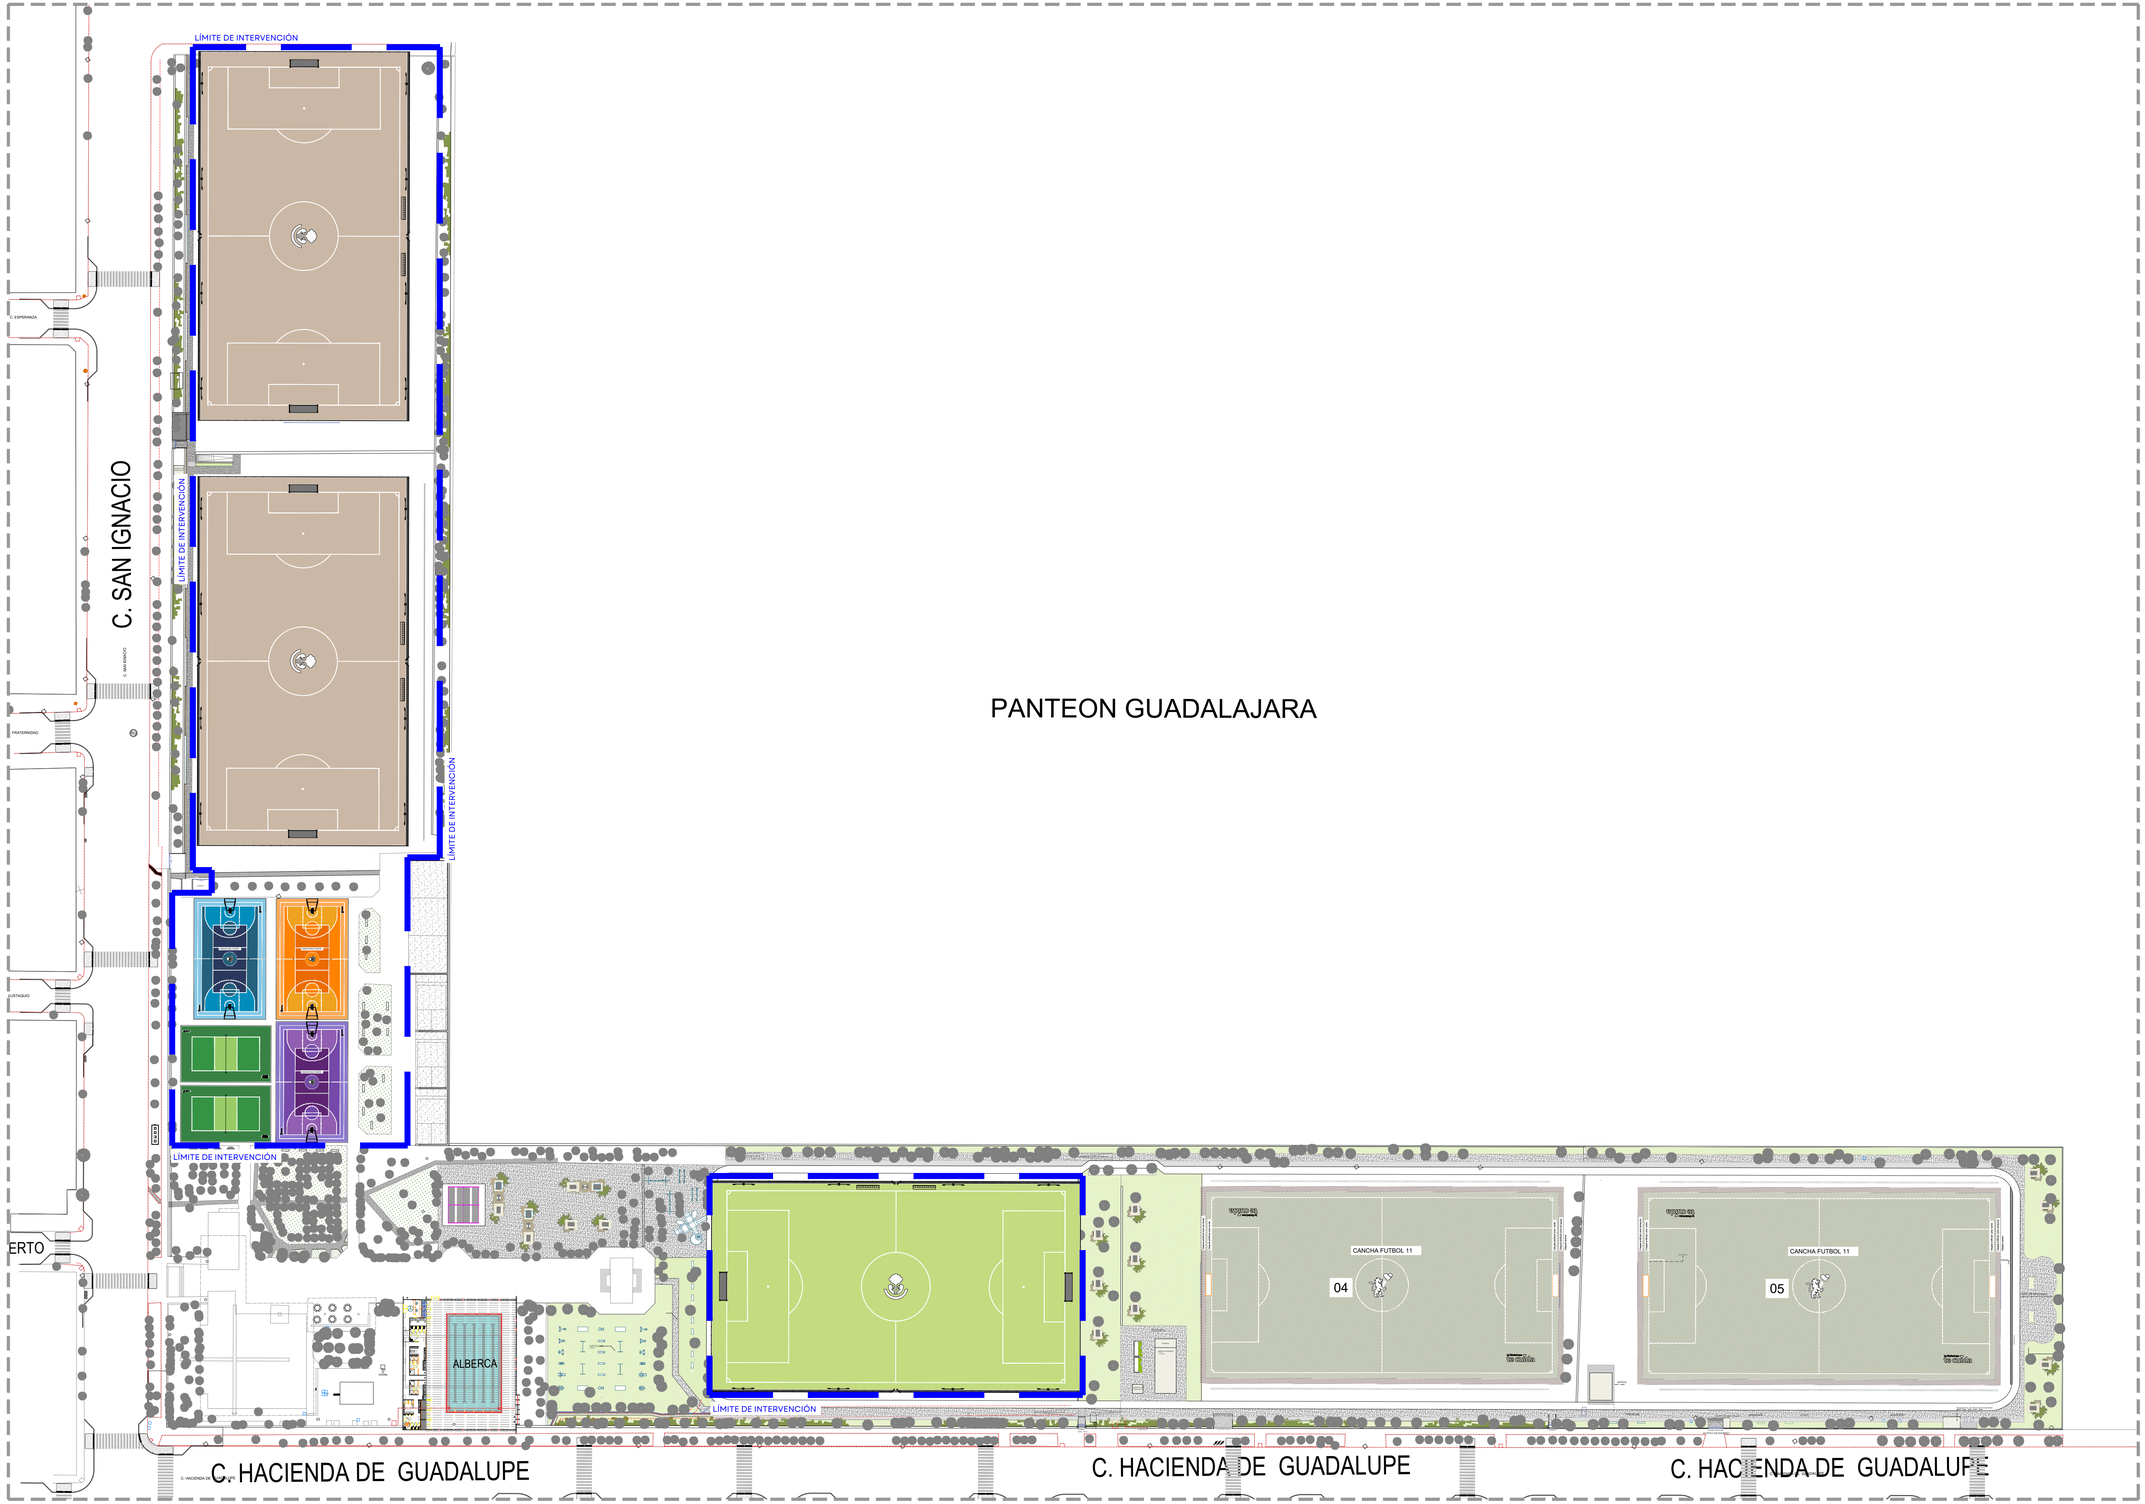


01 PLANTA ARQUITECTÓNICA
ESCALA 1:750

0 0.10 0.50
0.05 0.25 0.75
1:10

SIOP-E-DRE-OB-LP-1046-2026.dwg

JALISCO
GOBIERNO DEL ESTADO

UBICACIÓN:

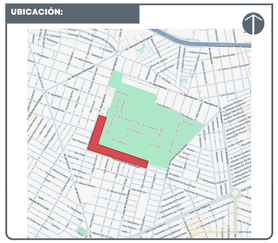

NOTAS:

SIMBOLOGÍA

- CAMBIO DE ACABADO
- CAMBIO DE NIVEL
- LÍNEA DE SECCIÓN
- NPT+ 0.00 NIVEL PLANTA
- NPT+ 0.00 NIVEL SECCIÓN | ALZADO
- PENDIENTE PENDIENTE
- ÁRBOL EXISTENTE
- ÁRBOL TRASPLANTE
- ÁRBOL PROPUESTO
- ÁREA VERDE
- ACCESO VEHICULAR
- LÍNEA DE ESTADO ACTUAL
- LÍMITE DE INTERVENCIÓN
- ACCESO PEATONAL
- POSTE CFE
- POSTE TELEFONO
- REGISTRO CIRCULAR
- REGISTRO CUADRADO
- LUMINARIA ARBOTANTE NUEVA
- LUMINARIA ARBOTANTE SUSTITUCIÓN
- LUMINARIA PUNTA POSTE C/ REFLECTORES
- LUMINARIA SPOT DE PISO
- BANCA
- **NPT** NIVEL DE PISO TERMINADO
- **NLSC** NIVEL LECHO SUPERIOR DE CORNISA
- **NLIC** NIVEL LECHO INFERIOR DE CORNISA
- **NCM** NIVEL DE CORONA DE MURO
- **NLIL** NIVEL LECHO INFERIOR LOSA
- **NLSL** NIVEL LECHO SUPERIOR LOSA
- **NB** NIVEL DE BANQUETA
- **BAP** BAJADA DE AGUA PLUVIAL
- **BAN** BAJADA AGUAS NEGRAS

AUTORIZACIÓN:

Arq. Douglas Rodríguez Perea
Director General de Arquitectura y Urbanismo

Arq. Daniel Benitez Núñez
Director de Diseño Urbano

DATOS GENERALES:

Localización: Cabecera Municipal de San Sebastián del Oeste
Municipio: San Sebastián del Oeste

PROYECTO:

CONSTRUCCIÓN DE CANCHA DE FÚTBOL PROFESIONAL EN LA UNIDAD DEPORTIVA PLAN DE SAN LUIS, EN EL MUNICIPIO DE GUADALAJARA, JALISCO.


CONTENIDO:

REHABILITACIÓN DE UNIDAD DEPORTIVA PLAN DE SAN LUIS
PLANTA ARQUITECTÓNICA


ESCALA:	FECHA:	CLAVE DE PLANO:
1:750	Nov. 2026	DET_01

Infraestructura y Obra Pública


REHABILITACIÓN DE U.D. PLAN DE SAN LUIS, GUADALAJARA, JAL. SIOP-E-DRE-OB-LP-1046-2026

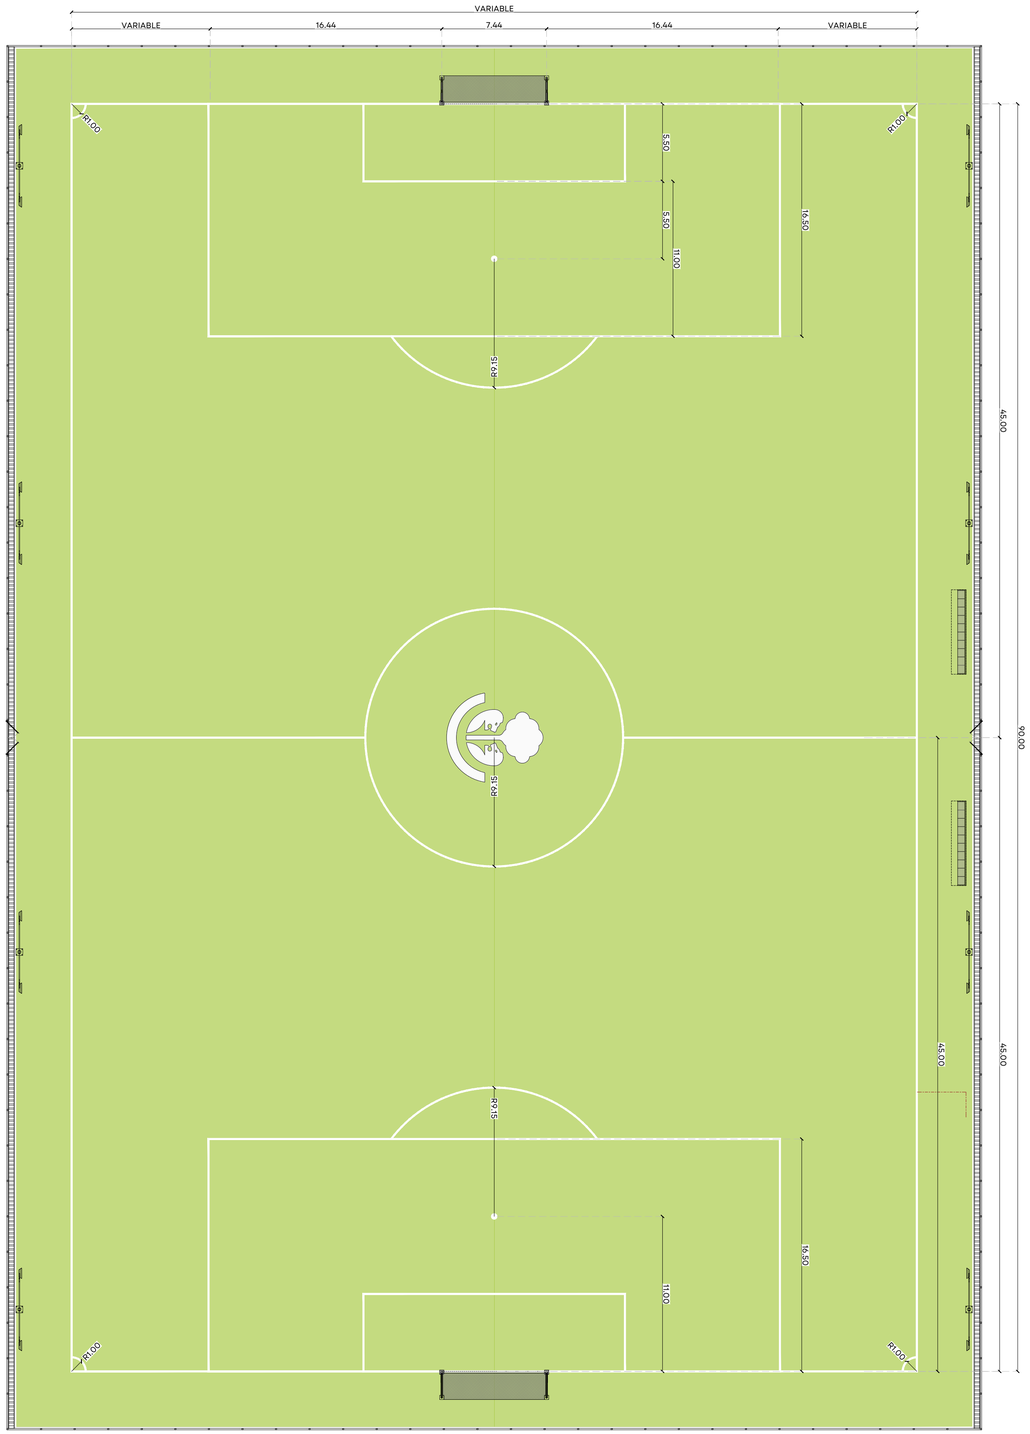

01 CANCHA DE FÚTBOL PROFESIONAL DE PASTO SINTÉTICO
ESCALA 1:200

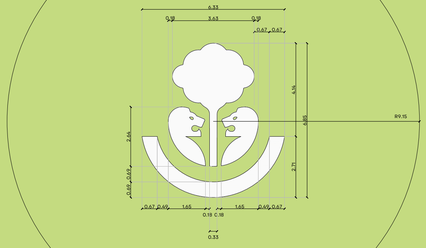

02 LOGO OFICIAL DE JALISCO DE CANCHA
ESCALA 1:75

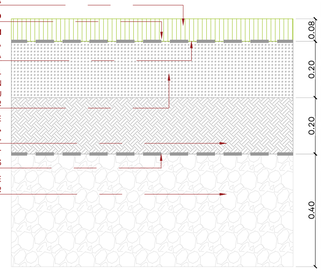

PASTO SINTÉTICO NATUR SPORTS, 45 MM DE ALTURA, CON UN PESO DE 1100 GR/M², FIBRA DUAL BLADE 9600 + FB 5040, ANCHO DE 3.70 M, COLOR FIELD GREEN, OLIVE AND LIME, MARCA TERZA

CAUCHO GRANULADO

RIEGO DE IMPREGNACIÓN CON EMULSIÓN ASLFÁLTICA TIPO RR-2PH A RAZÓN DE 1.5L/M², CON POREO EN ARENA.

BASE HIDRÁULICA DE GRAVA - MATERIAL DE BANCO (TEPETATE) EN PROPORCIÓN 70%-30%, COMPACTADA AL 95% DE SU P.V.S.M, DE HASTA 20 CM DE ESPESOR

SUBRASANTE PROVENIENTE DE BANCO DE MATERIALES, DE 30 CM DE ESPESOR, COMPACTADO AL 100% DE SU P.V.S.M.

GEOTEXTIL NO TEJIDO, NORMA SICT N-CMT-6-01-001/13

PEDRAPLÉN PROVENIENTE DE BANCO DE MATERIALES, DE 40 CM DE ESPESOR

03 SUPERFICIE DE CANCHA
ESCALA 1:10



1/4 DE CÍRCULO DE 1 M DE RADIO, CUYO CENTRO ES EL VÉRTICE ENTRE LAS LÍNEAS DE CANCHA, TODAS LAS LÍNEAS DE CANCHA DEBERÁN TENER 10 CM DE ANCHO

BANDERÍN DE TIRO DE ESQUINA, COMPUESTO POR UN TUBO DE 2" ø, ACABADO CON APLICACIÓN DE ESMALTE EN COLOR BLANCO, MARCA COMEX O SIMILAR

BANDERÍN DE TIRO DE ESQUINA, COMPUESTO POR UN TUBO DE 2" ø, ACABADO CON APLICACIÓN DE ESMALTE EN COLOR BLANCO, MARCA COMEX O SIMILAR

TUBO DE 2 1/2" DE ø DE P.V.C. CON COPLE DE 2", INSERTADO EN LA PARTE SUPERIOR, EMBUTIDO EN PASTO 20 CM DEBAJO DEL NIVEL DE CANCHA PARA RECIBIR BANDERÍN


BANDERÍN DE TIRO DE ESQUINA, COMPUESTO POR UN TUBO DE 2" ø, ACABADO CON APLICACIÓN DE ESMALTE EN COLOR BLANCO, MARCA COMEX O SIMILAR

TUBO DE 2 1/2" DE ø DE P.V.C. CON COPLE DE 2", INSERTADO EN LA PARTE SUPERIOR, EMBUTIDO EN PASTO 20 CM DEBAJO DEL NIVEL DE CANCHA PARA RECIBIR BANDERÍN

BANDERÍN DE TIRO DE ESQUINA, COMPUESTO POR UN TUBO DE 2" ø, ACABADO CON APLICACIÓN DE ESMALTE EN COLOR BLANCO, MARCA COMEX O SIMILAR

TUBO DE 2 1/2" DE ø DE P.V.C. CON COPLE DE 2", INSERTADO EN LA PARTE SUPERIOR, EMBUTIDO EN PASTO 20 CM DEBAJO DEL NIVEL DE CANCHA PARA RECIBIR BANDERÍN


04 DETALLE DE TIRO DE ESQUINA
ESCALA 1:50

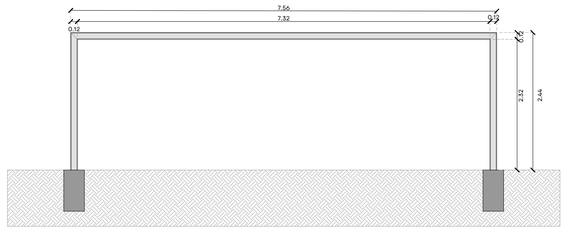

05 DETALLE DE PORTERÍA EN ALZADO
ESCALA 1:50

PORTERÍA TUBULAR METÁLICO, DE 4" Ø, DE ACERO GALVANIZADO, TERMINADO EN ESMALTE COLOR BLANCO, MARCA COMEX O SIMILAR (PORTERÍA GRANDE)(2 PIEZAS)

SUMINISTRO Y COLOCACIÓN DE REDES DE PORTERÍA PROFESIONAL, DE 7.32 X 2.30 X 2.44 M, ELABORADAS CON CORDÓN DE NAILON DE 2MM TRENZADO, CON UNA APERTURA DE HEXÁGONO DE 10 X 10 CM, DE ALTA DURACIÓN A LA INTERPERIE COLOR BLANCO.

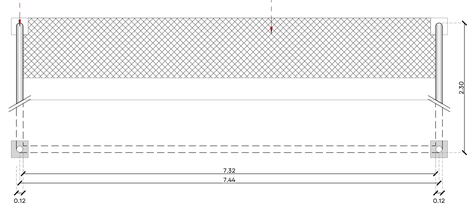


06 DETALLE DE PORTERÍA EN PLANTA
ESCALA 1:50

0 0.10 0.50
0.05 0.25 0.75
1:10

SIOP-E-DRE-OB-LP-1046-2026.dwg

JALISCO
GOBIERNO DEL ESTADO

UBICACIÓN:

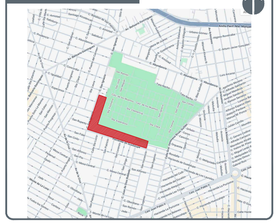

NOTAS:

SIMBOLOGÍA

- CAMBIO DE ACABADO
- CAMBIO DE NIVEL
- LÍNEA DE SECCIÓN
- NPT1-0.00 NIVEL PLANTA
- NPT1-0.00 NIVEL SECCIÓN | ALZADO
- PENDIENTE PENDIENTE
- ÁRBOL EXISTENTE
- ÁRBOL TRASPLANTE
- ÁRBOL PROPUESTO
- ÁREA VERDE
- ACCESO VEHICULAR
- LÍNEA DE ESTADO ACTUAL
- LÍMITE DE INTERVENCIÓN
- ACCESO PEATONAL
- POSTE CFE
- POSTE TELEFONO
- REGISTRO CIRCULAR
- REGISTRO CUADRADO
- LUMINARIA ARBOTANTE NUEVA
- LUMINARIA ARBOTANTE SUSTITUCIÓN
- LUMINARIA PUNTA POSTE C/ REFLECTORES
- LUMINARIA SPOT DE PISO
- BANCA
- **NPT** NIVEL DE PISO TERMINADO
- **NLSC** NIVEL LECHO SUPERIOR DE CORNISA
- **NLIC** NIVEL LECHO INFERIOR DE CORNISA
- **NCM** NIVEL DE CORONA DE MURO
- **NLIL** NIVEL LECHO INFERIOR LOSA
- **NLSL** NIVEL LECHO SUPERIOR LOSA
- **NB** NIVEL DE BANQUETA
- **BAP** BAJADA DE AGUA PLUVIAL
- **BAN** BAJADA AGUAS NEGRAS

AUTORIZACIÓN:

Arq. Douglas Rodríguez Perea
Director General de Arquitectura y Urbanismo

Arq. Daniel Benitez Núñez
Director de Diseño Urbano

DATOS GENERALES:

Localización: Cabecera Municipal de San Sebastián del Oeste
Municipio: San Sebastián del Oeste

PROYECTO:

CONSTRUCCIÓN DE CANCHA DE FÚTBOL PROFESIONAL EN LA UNIDAD DEPORTIVA PLAN DE SAN LUIS, EN EL MUNICIPIO DE GUADALAJARA, JALISCO.


CONTENIDO:

REHABILITACIÓN DE UNIDAD DEPORTIVA PLAN DE SAN LUIS
DETALLES DE CANCHA DE FÚTBOL DE PASTO SINTÉTICO


ESCALA:	FECHA:	CLAVE DE PLANO:
INDICADA	Nov. 2026	DET_02

Infraestructura y Obra Pública

REHABILITACIÓN DE U.D. PLAN DE SAN LUIS, GUADALAJARA, JAL. SIOP-E-DRE-OB-LP-1046-2026

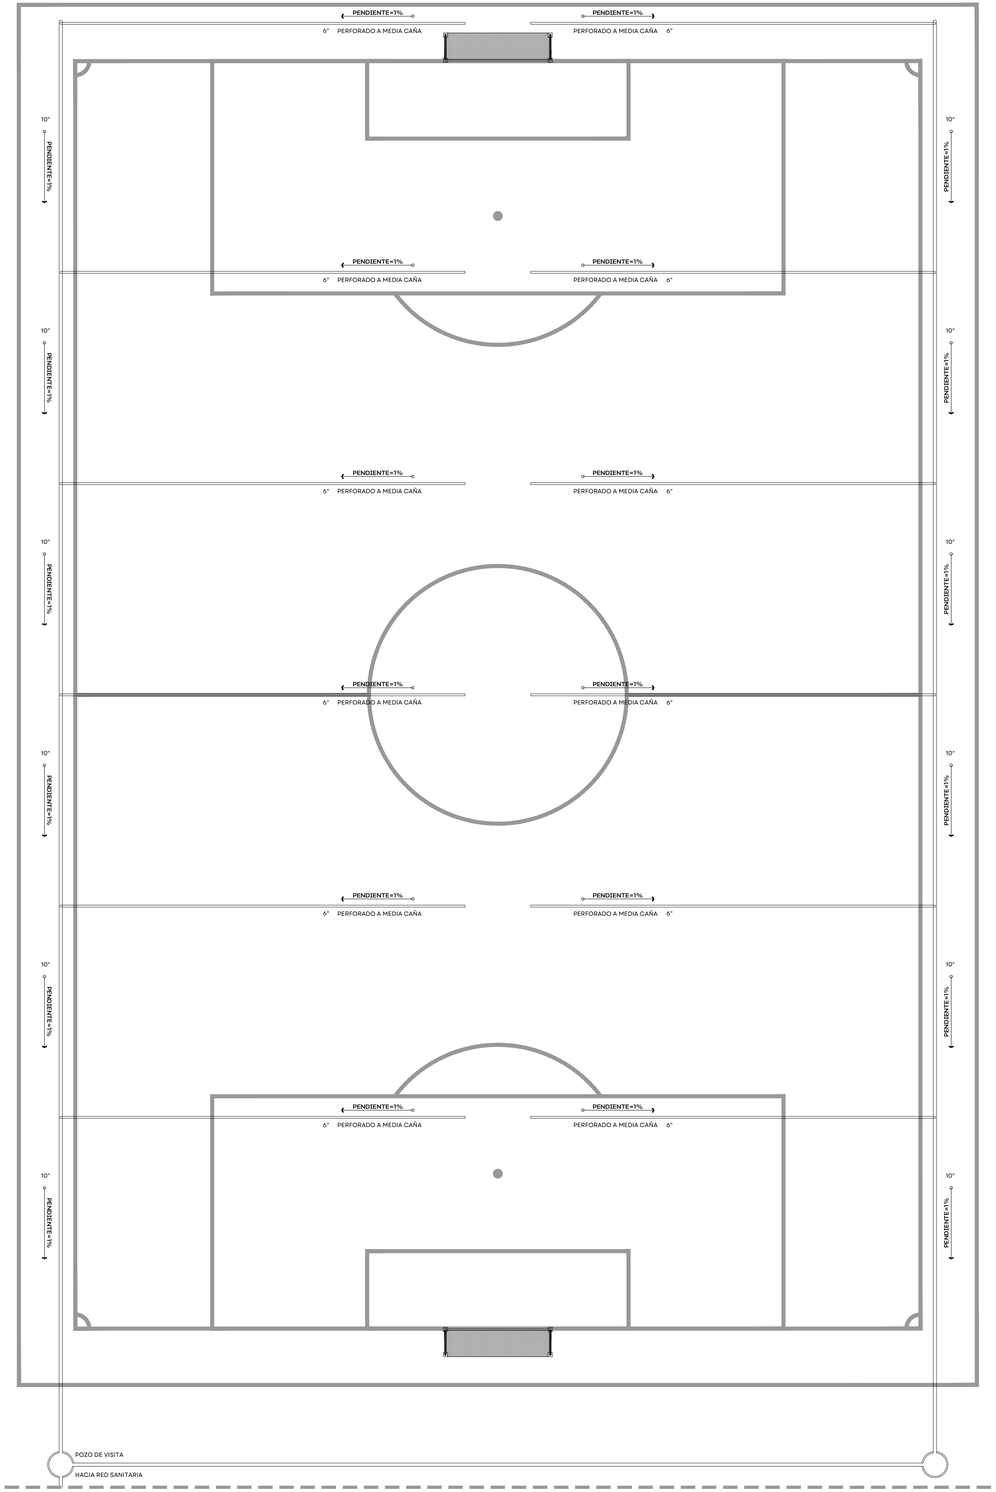


07 DRENES PLUVIALES EN CANCHA
ESCALA 1:200

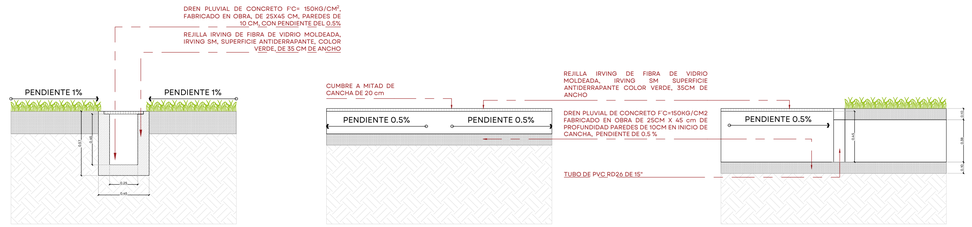

08 DETALLE DE DREN PLUVIAL
ESCALA 1:25

09 DETALLE DE BACKSTOP
ESCALA 1:75

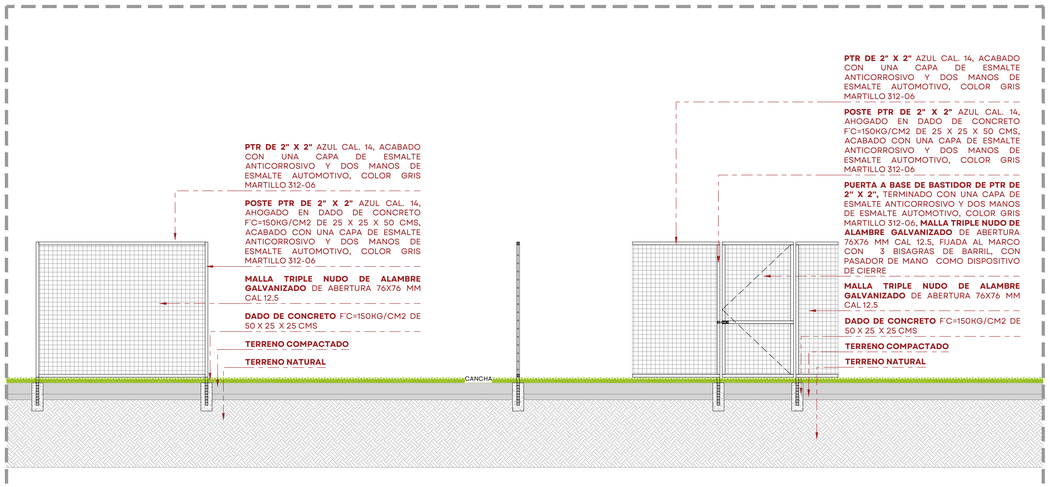


10 DETALLE DE CERCADO PERIMENTAL
ESCALA 1:50

0 0.10 0.50
0.05 0.25 0.75
1:10

SIOP-E-DRE-OB-LP-1046-2026.dwg

JALISCO
GOBIERNO DEL ESTADO

UBICACIÓN:

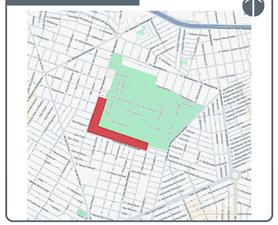

NOTAS:

SIMBOLOGÍA

- CAMBIO DE ACABADO
- CAMBIO DE NIVEL
- LÍNEA DE SECCIÓN
- NPT+ 0.00 NIVEL PLANTA
- NPT+ 0.00 NIVEL SECCIÓN | ALZADO
- PENDIENTE PENDIENTE
- ÁRBOL EXISTENTE
- ÁRBOL TRASPLANTE
- ÁRBOL PROPUESTO
- ÁREA VERDE
- ACCESO VEHICULAR
- LÍNEA DE ESTADO ACTUAL
- LÍMITE DE INTERVENCIÓN
- ACCESO PEATONAL
- POSTE CFE
- POSTE TELEFONO
- REGISTRO CIRCULAR
- REGISTRO CUADRADO
- LUMINARIA ARBOTANTE NUEVA
- LUMINARIA ARBOTANTE SUSTITUCIÓN
- LUMINARIA PUNTA POSTE C/ REFLECTORES
- LUMINARIA SPOT DE PISO
- BANCA
- **NPT** NIVEL DE PISO TERMINADO
- **NLSC** NIVEL LECHO SUPERIOR DE CORNISA
- **NLIC** NIVEL LECHO INFERIOR DE CORNISA
- **NCM** NIVEL DE CORONA DE MURO
- **NLIL** NIVEL LECHO INFERIOR LOSA
- **NLSL** NIVEL LECHO SUPERIOR LOSA
- **NB** NIVEL DE BANQUETA
- **BAP** BAJADA DE AGUA PLUVIAL
- **BAN** BAJADA AGUAS NEGRAS

AUTORIZACIÓN:

Arq. Douglas Rodríguez Perea
Director General de Arquitectura y Urbanismo

Arq. Daniel Benítez Núñez
Director de Diseño Urbano

DATOS GENERALES:

Localización: Cabecera Municipal de San Sebastián del Oeste

Municipio: San Sebastián del Oeste

PROYECTO:

CONSTRUCCIÓN DE CANCHA DE FÚTBOL PROFESIONAL EN LA UNIDAD DEPORTIVA PLAN DE SAN LUIS, EN EL MUNICIPIO DE GUADALAJARA, JALISCO.


CONTENIDO:

REHABILITACIÓN DE UNIDAD DEPORTIVA PLAN DE SAN LUIS
DETALLES DE CANCHA DE FÚTBOL DE PASTO SINTÉTICO

ESCALA:	FECHA:	CLAVE DE PLANO:
INDICADA	Nov. 2026	DET_03

Infraestructura y Obra Pública

REHABILITACIÓN DE U.D. PLAN DE SAN LUIS, GUADALAJARA, JAL. SIOP-E-DRE-OB-LP-1046-2026

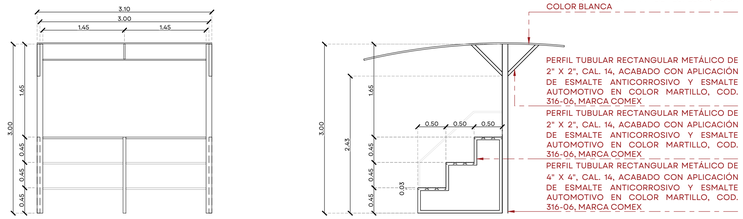


CUBIERTA TENSADA COMPUESTA DE TELA DE POLIESTER DE BAJA ABSORCION, RECUBIERTA CON POLICLORURO DE VINILO EN AMBAS CARAS, TIPO IV, MARCA PREFORMX, MODELO PREFORMX-1350, CON DENSIDAD DE 1400 GR/CM2, DE 1.04 MM DE ESPESOR, CON COLOR BLANCA

PERFIL TUBULAR RECTANGULAR METÁLICO DE 2" X 2", CAL. 14, ACABADO CON APLICACIÓN DE ESMALTE ANTICORROSIVO Y ESMALTE AUTOMOTIVO EN COLOR MARTILLO, COD. 316-06, MARCA COMEX.

PERFIL TUBULAR RECTANGULAR METÁLICO DE 2" X 2", CAL. 14, ACABADO CON APLICACIÓN DE ESMALTE ANTICORROSIVO Y ESMALTE AUTOMOTIVO EN COLOR MARTILLO, COD. 316-06, MARCA COMEX.

PERFIL TUBULAR RECTANGULAR METÁLICO DE 4" X 4", CAL. 14, ACABADO CON APLICACIÓN DE ESMALTE ANTICORROSIVO Y ESMALTE AUTOMOTIVO EN COLOR MARTILLO, COD. 316-06, MARCA COMEX.

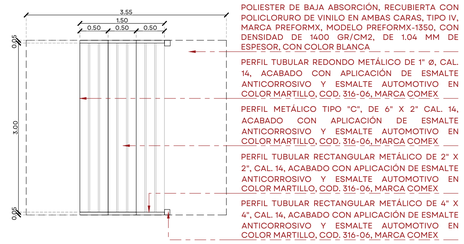


CUBIERTA TENSADA COMPUESTA DE TELA DE POLIESTER DE BAJA ABSORCIÓN, RECUBIERTA CON POLICLORURO DE VINILO EN AMBAS CARAS, TIPO IV, MARCA PREFORMX, MODELO PREFORMX-1350, CON DENSIDAD DE 1400 GR/CM2, DE 1.04 MM DE ESPESOR, CON COLOR BLANCA.

PERFIL TUBULAR REDONDO METÁLICO DE 1" Ø, CAL. 14, ACABADO CON APLICACIÓN DE ESMALTE ANTICORROSIVO Y ESMALTE AUTOMOTIVO EN COLOR MARTILLO, COD. 316-06, MARCA COMEX.

PERFIL METÁLICO TIPO "C", DE 6" X 2" CAL. 14, ACABADO CON APLICACIÓN DE ESMALTE ANTICORROSIVO Y ESMALTE AUTOMOTIVO EN COLOR MARTILLO, COD. 316-06, MARCA COMEX.

PERFIL TUBULAR RECTANGULAR METÁLICO DE 2" X 2", CAL. 14, ACABADO CON APLICACIÓN DE ESMALTE ANTICORROSIVO Y ESMALTE AUTOMOTIVO EN COLOR MARTILLO, COD. 316-06, MARCA COMEX.

PERFIL TUBULAR RECTANGULAR METÁLICO DE 4" X 4", CAL. 14, ACABADO CON APLICACIÓN DE ESMALTE ANTICORROSIVO Y ESMALTE AUTOMOTIVO EN COLOR MARTILLO, COD. 316-06, MARCA COMEX.

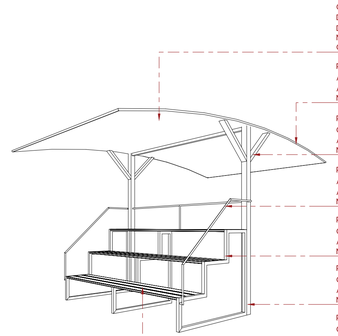

CUBIERTA TENSADA COMPUESTA DE TELA DE POLIESTER DE BAJA ABSORCIÓN, RECUBIERTA CON POLICLORURO DE VINILO EN AMBAS CARAS, TIPO IV, MARCA PREFORMX, MODELO PREFORMX-1350, CON DENSIDAD DE 1400 GR/CM2, DE 1.04 MM DE ESPESOR, CON COLOR BLANCA.

PERFIL TUBULAR REDONDO METÁLICO DE 1" Ø, CAL. 14, ACABADO CON APLICACIÓN DE ESMALTE ANTICORROSIVO Y ESMALTE AUTOMOTIVO EN COLOR MARTILLO, COD. 316-06, MARCA COMEX.

PERFIL TUBULAR RECTANGULAR METÁLICO DE 2" X 2", CAL. 14, ACABADO CON APLICACIÓN DE ESMALTE ANTICORROSIVO Y ESMALTE AUTOMOTIVO EN COLOR MARTILLO, COD. 316-06, MARCA COMEX.

PERFIL TUBULAR REDONDO METÁLICO DE 1" Ø, CAL. 14, ACABADO CON APLICACIÓN DE ESMALTE ANTICORROSIVO Y ESMALTE AUTOMOTIVO EN COLOR MARTILLO, COD. 316-06, MARCA COMEX.


PERFIL TUBULAR RECTANGULAR METÁLICO DE 4" X 4", CAL. 14, ACABADO CON APLICACIÓN DE ESMALTE ANTICORROSIVO Y ESMALTE AUTOMOTIVO EN COLOR MARTILLO, COD. 316-06, MARCA COMEX.

PERFIL TUBULAR RECTANGULAR METÁLICO DE 2" X 2", CAL. 14, ACABADO CON APLICACIÓN DE ESMALTE ANTICORROSIVO Y ESMALTE AUTOMOTIVO EN COLOR MARTILLO, COD. 316-06, MARCA COMEX.

PERFIL METÁLICO TIPO "C", DE 6" X 2" CAL. 14, ACABADO CON APLICACIÓN DE ESMALTE ANTICORROSIVO Y ESMALTE AUTOMOTIVO EN COLOR MARTILLO, COD. 316-06, MARCA COMEX.


11 DETALLE DE GRADAS PREFABRICADAS
ESCALA 1:50

REFLECTOR LED PARA CANCHAS, MARCA DIANMING, MODELO DMRL-PS DE 240 2W, CON 45° DE APERTURA, TEMPERATURA DE COLOR 5700 K, VOLTAJE DE OPERACIÓN DE 100-240V, IP66, IK10, CON FLUJO LUMINOSO DE 34799.

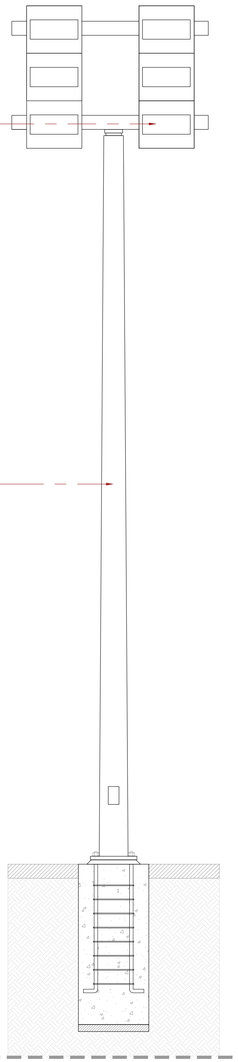

POSTE CÓNICO CIRCULAR METÁLICO DE 10 M DE ALTURA, ACABADO CON APLICACIÓN DE ESMALTE ANTICORROSIVO Y ESMALTE AUTOMOTIVO EN COLOR MARTILLO, COD. 312-06, MARCA COMEX

12 REFLECTOR DE CANCHA
ESCALA 1:20

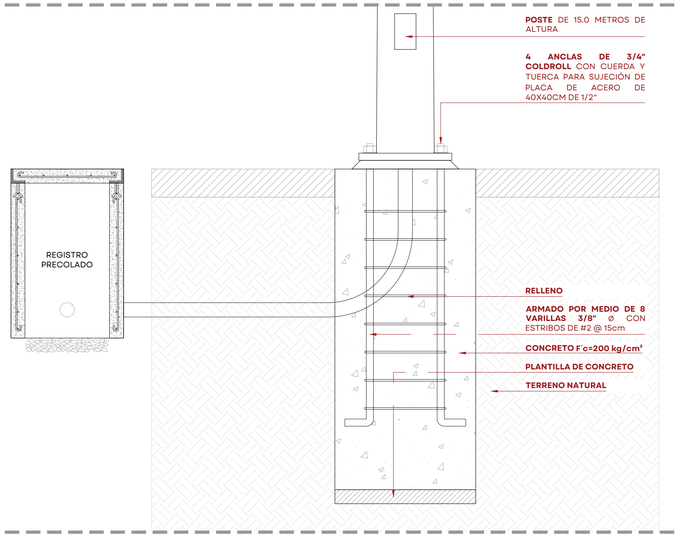

POSTE DE 15.0 METROS DE ALTURA

4 ANCLAS DE 3/4" COLDROLL CON CUERDA Y TUERCA PARA SUJECIÓN DE PLACA DE ACERO DE 40X40CM DE 1/2"

RELLENO

ARMADO POR MEDIO DE 8 VARILLAS 3/8" Ø CON ESTRIBOS DE #2 @ 15cm

CONCRETO F'c=200 kg/cm²


PLANTILLA DE CONCRETO

TERRENO NATURAL

13 DETALLE DE ANCLAJE DE REFLECTOR
ESCALA 1:10



14 IMAGEN DE REFERENCIA DE BANCA DE JUGADORES
SIN ESCALA

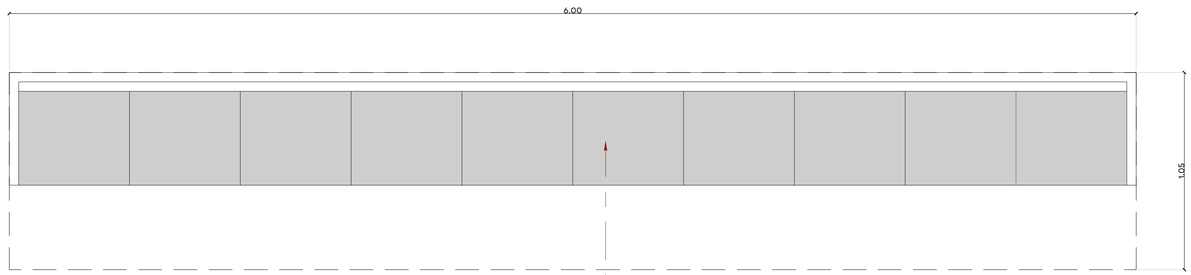

BANCA DE 10 JUGADORES AZUL, BJA010AZUL MARCA EPARK, COLOR AZUL ASIENTOS Y POLICARBONATO 6MM, ESTRUCTURA ACERO 6M X 1.80 M DE ALTURA, FONDO 1.05 M

15 DETALLE DE BANCA DE JUGADORES EN PLANTA
ESCALA 1:15

JALISCO
GOBIERNO DEL ESTADO

UBICACIÓN:



NOTAS:

SIMBOLOGÍA

- CAMBIO DE ACABADO
- CAMBIO DE NIVEL
- LÍNEA DE SECCIÓN
- NPT1-0.00 NIVEL PLANTA
- NPT1-0.00 NIVEL SECCIÓN | ALZADO
- PENDIENTE PENDIENTE
- ÁRBOL EXISTENTE
- ÁRBOL TRASPLANTE
- ÁRBOL PROPUESTO
- ÁREA VERDE
- ACCESO VEHICULAR
- LÍNEA DE ESTADO ACTUAL
- LÍMITE DE INTERVENCIÓN
- ACCESO PEATONAL
- POSTE CFE
- POSTE TELEFONO
- REGISTRO CIRCULAR
- REGISTRO CUADRADO
- LUMINARIA ARBOTANTE NUEVA
- LUMINARIA ARBOTANTE SUSTITUCIÓN
- LUMINARIA PUNTA POSTE C/ REFLECTORES
- LUMINARIA SPOT DE PISO
- BANCA
- **NPT** NIVEL DE PISO TERMINADO
- **NLSC** NIVEL LECHO SUPERIOR DE CORNISA
- **NLIC** NIVEL LECHO INFERIOR DE CORNISA
- **NCM** NIVEL DE CORONA DE MURO
- **NLIL** NIVEL LECHO INFERIOR DE LOSA
- **NLSL** NIVEL LECHO SUPERIOR DE LOSA
- **NB** NIVEL DE BANQUETA
- **BAP** BAJADA DE AGUA PLUVIAL
- **BAN** BAJADA AGUAS NEGRAS

AUTORIZACIÓN:

Arq. Douglas Rodríguez Perea
Director General de Arquitectura y Urbanismo

Arq. Daniel Benítez Núñez
Director de Diseño Urbano

DATOS GENERALES:

Localización: Cabecera Municipal de San Sebastián del Oeste

Municipio: San Sebastián del Oeste

PROYECTO:

CONSTRUCCIÓN DE CANCHA DE FÚTBOL PROFESIONAL EN LA UNIDAD DEPORTIVA PLAN DE SAN LUIS, EN EL MUNICIPIO DE GUADALAJARA, JALISCO.

CONTENIDO:

REHABILITACIÓN DE UNIDAD DEPORTIVA PLAN DE SAN LUIS
DETALLES DE CANCHA DE FÚTBOL DE PASTO SINTÉTICO

ESCALA:	FECHA:	CLAVE DE PLANO:
INDICADA	Nov. 2026	DET_04

0 0.10 0.50
0.05 0.25 0.75
1:10

SIOP-E-DRE-OB-LP-1046-2026.dwg

Infraestructura y Obra Pública

REHABILITACIÓN DE U.D. PLAN DE SAN LUIS, GUADALAJARA, JAL. SIOP-E-DRE-OB-LP-1046-2026