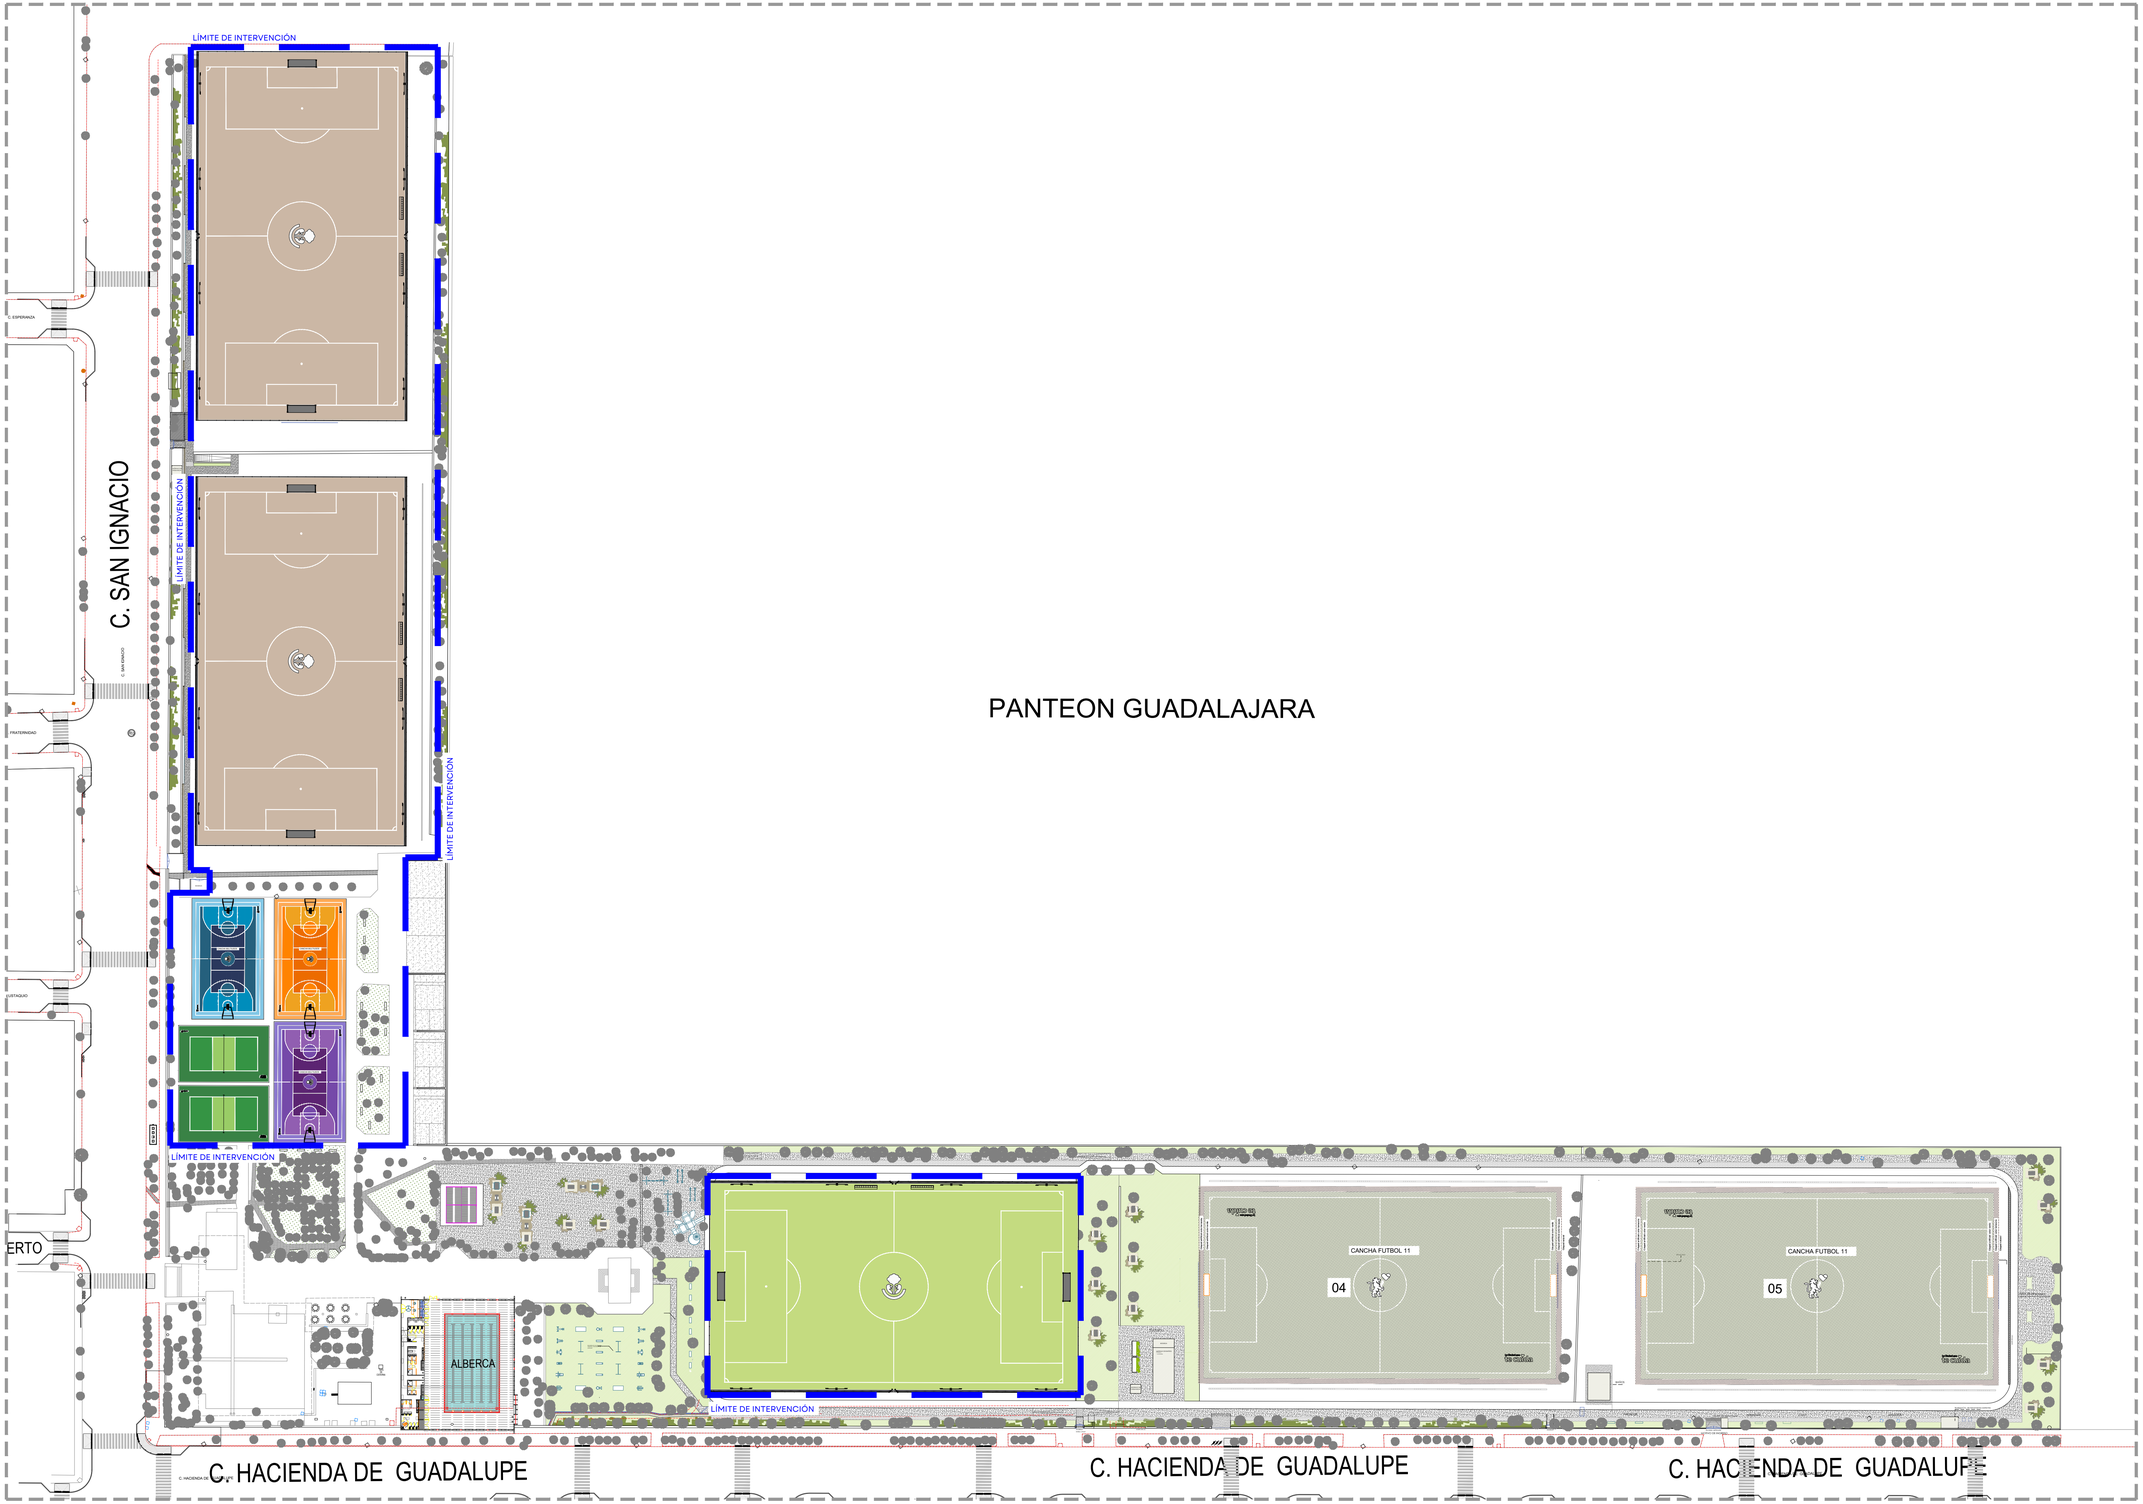


PANTEON GUADALAJARA


01 PLANTA ARQUITECTÓNICA
ESCALA 1:750

0 0.10 0.50
0.05 0.25 0.75
1:10

SIOP-E-DRE-OB-LP-1047-2026.dwg

JALISCO
GOBIERNO DEL ESTADO

UBICACIÓN:

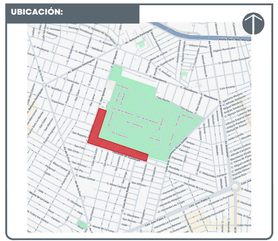

NOTAS:

SIMBOLOGÍA

- CAMBIO DE ACABADO
- CAMBIO DE NIVEL
- LÍNEA DE SECCIÓN
- NPT+ 0.00 NIVEL PLANTA
- NTL 0.00 NIVEL SECCIÓN | ALZADO
- PENDIENTE PENDIENTE
- ÁRBOL EXISTENTE
- ÁRBOL TRASPLANTE
- ÁRBOL PROPUESTO
- ÁREA VERDE
- ACCESO VEHICULAR
- LÍNEA DE ESTADO ACTUAL
- LÍMITE DE INTERVENCIÓN
- ACCESO PEATONAL
- POSTE CFE
- POSTE TELEFONO
- REGISTRO CIRCULAR
- REGISTRO CUADRADO
- LUMINARIA ARBOTANTE NUEVA
- LUMINARIA ARBOTANTE SUSTITUCIÓN
- LUMINARIA PUNTA POSTE C/ REFLECTORES
- LUMINARIA SPOT DE PISO
- BANCA
- **NPT** NIVEL DE PISO TERMINADO
- **NLSC** NIVEL LECHO SUPERIOR DE CORNISA
- **NLIC** NIVEL LECHO INFERIOR DE CORNISA
- **NCM** NIVEL DE CORONA DE MURO
- **NLIL** NIVEL LECHO INFERIOR LOSA
- **NLSL** NIVEL LECHO SUPERIOR LOSA
- **NB** NIVEL DE BANQUETA
- **BAP** BAJADA DE AGUA PLUVIAL
- **BAN** BAJADA AGUAS NEGRAS

AUTORIZACIÓN:

Arq. Douglas Rodríguez Perea
Director General de Arquitectura y Urbanismo

Arq. Daniel Benitez Núñez
Director de Diseño Urbano

DATOS GENERALES:

Localización: Cabecera Municipal de San Sebastián del Oeste
Municipio: San Sebastián del Oeste

PROYECTO:

CONSTRUCCIÓN DE GUARNICIONES, BACKSTOP E ILUMIANCIÓN EN ÁREAS DE CANCHAS DE FÚTBOL EN LA UNIDAD DEPORTIVA PLAN DE SAN LUIS, EN EL MUNICIPIO DE GUADALAJARA, JALISCO.


CONTENIDO:

REHABILITACIÓN DE UNIDAD DEPORTIVA PLAN DE SAN LUIS
PLANTA ARQUITECTÓNICA

ESCALA:	FECHA:	CLAVE DE PLANO:
1:750	Nov. 2026	DET_01

Infraestructura y Obra Pública

REHABILITACIÓN DE U.D. PLAN DE SAN LUIS, GUADALAJARA, JAL. SIOP-E-DRE-OB-LP-1047-2026

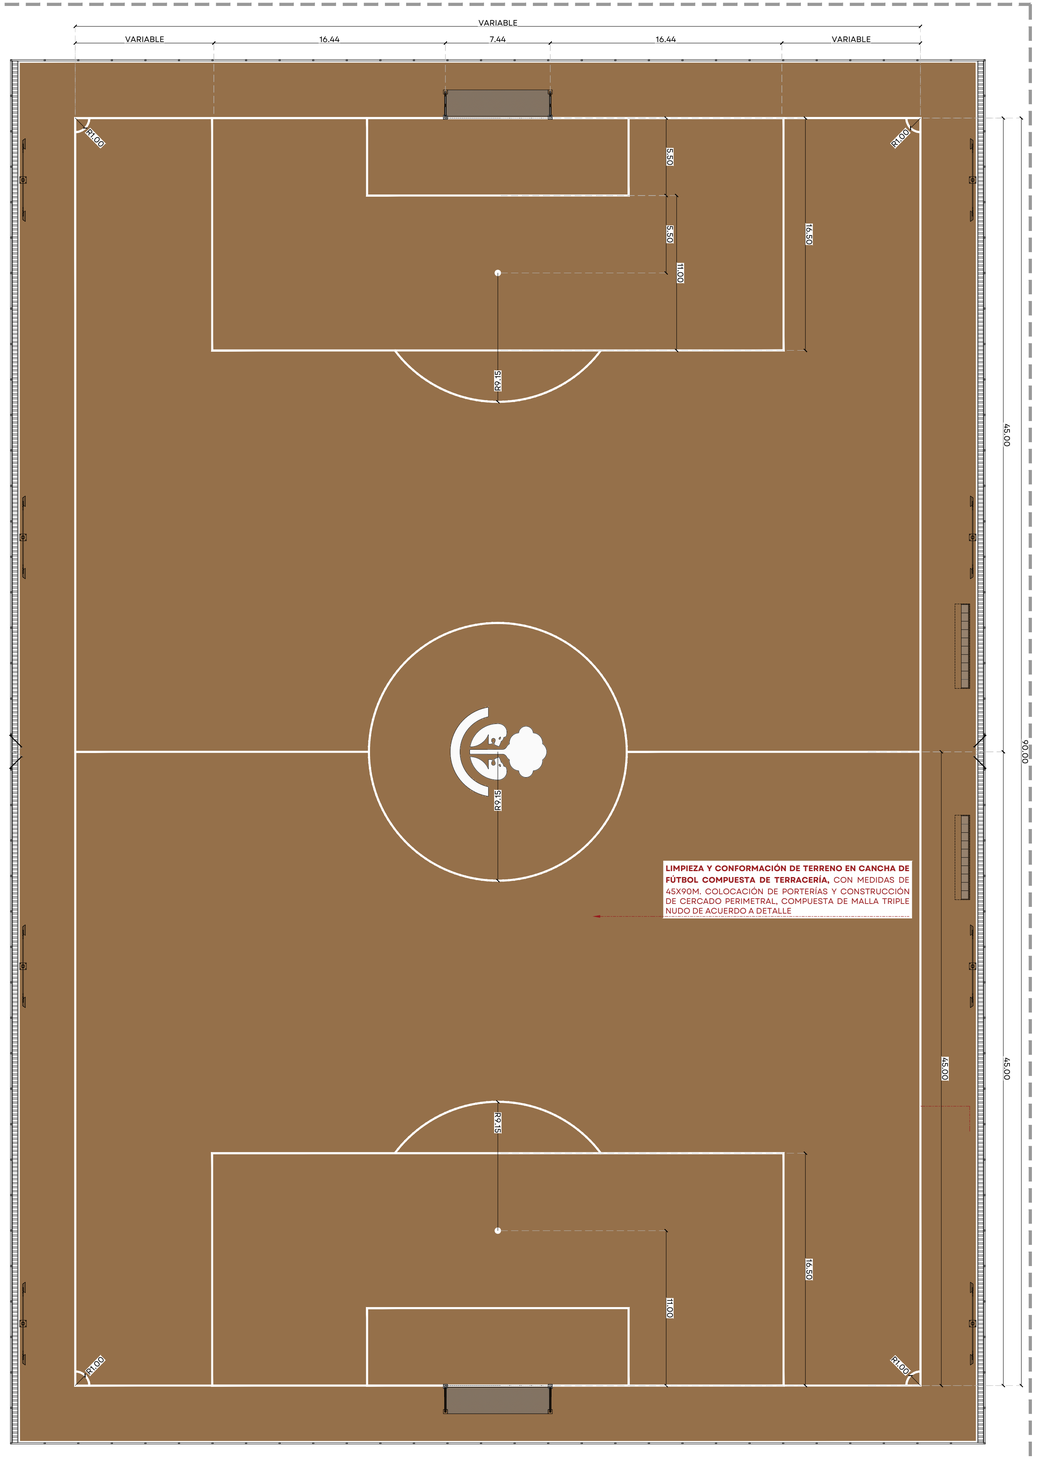

LIMPIEZA Y CONFORMACIÓN DE TERRENO EN CANCHA DE FÚTBOL COMPUESTA DE TERRACERÍA, CON MEDIDAS DE 45X90M. COLOCACIÓN DE PORTERÍAS Y CONSTRUCCIÓN DE CERCADO PERIMETRAL, COMPUESTA DE MALLA TRIPLE NUDO DE ACUERDO A DETALLE


01 CANCHA DE FÚTBOL DE TERRACERÍA
ESCALA 1:200




02 DETALLE DE PORTERÍA EN ALZADO
ESCALA 1:50

PORTERÍA TUBULAR METÁLICO, DE 4" Ø, DE ACERO GALVANIZADO, TERMINADO EN ESMALTE COLOR BLANCO, MARCA COMEX O SIMILAR (PORTERÍA GRANDE)(2 PIEZAS)

SUMINISTRO Y COLOCACIÓN DE REDES DE PORTERÍA PROFESIONAL, DE 7.32 X 2.30 X 2.44 M, ELABORADAS CON CORDÓN DE NAILON DE 2MM TRENZADO, CON UNA APERTURA DE HEXÁGONO DE 10 X 10 CM, DE ALTA DURACIÓN A LA INTERPERIE COLOR BLANCO.

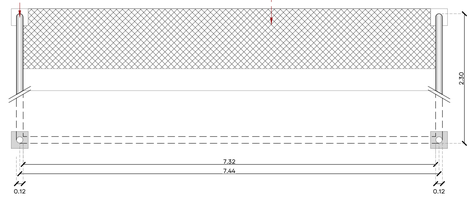

03 DETALLE DE PORTERÍA EN PLANTA
ESCALA 1:50

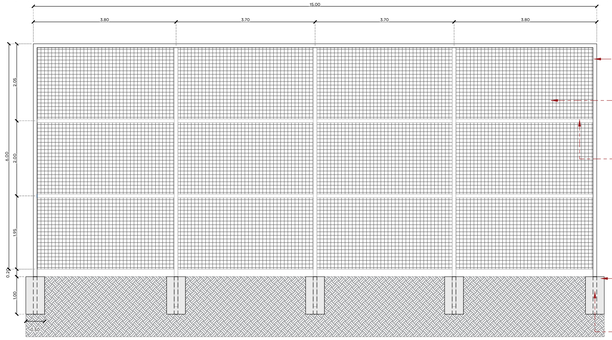

12 MARCOS DE 3.80 X 2.00 M, CON MEDIDAS A CENTROS, COMPUESTOS DE TUBO CON PERFIL CUADRADO DE 4" X 1/4", ACABADO CON APLICACIÓN DE ESMALTE ANTICORROSIVO Y ESMALTE AUTOMOTIVO EN COLOR MARTILLO, COD. 312-06, MARCA COMEX


MALLA TRIPLE NUDO DE ALAMBRE GALVANIZADO, CON APERTURA DE 76X76 MM, CAL. 12.5

PTR DE 2"X2"X 1/4", ACABADO CON APLICACIÓN DE ESMALTE ANTICORROSIVO Y ESMALTE AUTOMOTIVO EN COLOR MARTILLO, COD. 312-06, MARCA COMEX

GUARNICIÓN DE CONCRETO DE 15X30 CM, A NIVEL DE PISO TERMINADO, DE CONCRETO F'C=150 KG/CM², ACABADO LAVADO, CON AGREGADOS DE 3/8"

TUBOS AHOGADOS EN DADOS DE CONCRETO F'C=200 KG/CM², DE 30X30 CM CON UNA ALTURA DE 1.00 M, REFORZADOS CON 4 VARILLAS DEL #6 Y CON ESTRIBOS DEL #3 @20 CM

04 DETALLE DE BACKSTOP
ESCALA 1:75

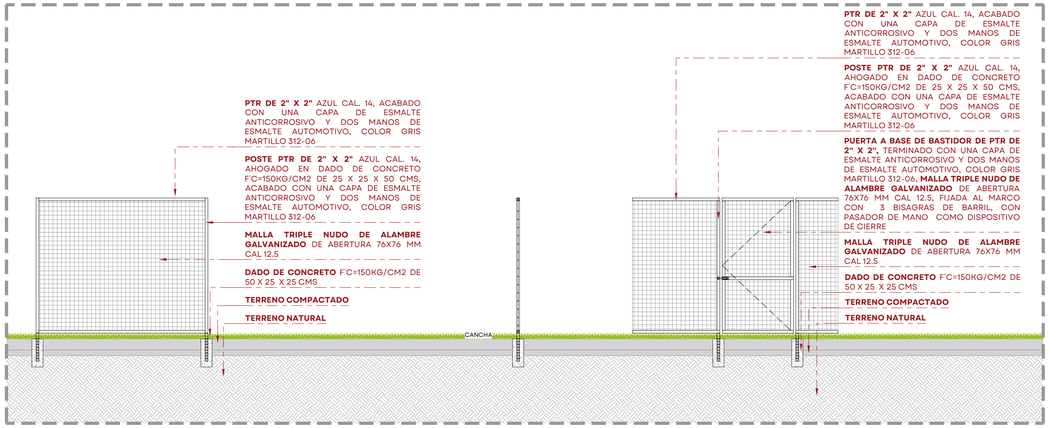

PTR DE 2" X 2" AZUL CAL. 14, ACABADO CON UNA CAPA DE ESMALTE ANTICORROSIVO Y DOS MANOS DE ESMALTE AUTOMOTIVO, COLOR GRIS MARTILLO 312-06

POSTE PTR DE 2" X 2" AZUL CAL. 14, AHOGADO EN DADO DE CONCRETO F'C=150KG/CM2 DE 25 X 25 X 50 CMS, ACABADO CON UNA CAPA DE ESMALTE ANTICORROSIVO Y DOS MANOS DE ESMALTE AUTOMOTIVO, COLOR GRIS MARTILLO 312-06

MALLA TRIPLE NUDO DE ALAMBRE GALVANIZADO DE ABERTURA 76X76 MM CAL 12.5

DADO DE CONCRETO F'C=150KG/CM2 DE 50 X 25 X 25 CMS

TERRENO COMPACTADO

TERRENO NATURAL

PTR DE 2" X 2" AZUL CAL. 14, ACABADO CON UNA CAPA DE ESMALTE ANTICORROSIVO Y DOS MANOS DE ESMALTE AUTOMOTIVO, COLOR GRIS MARTILLO 312-06

POSTE PTR DE 2" X 2" AZUL CAL. 14, AHOGADO EN DADO DE CONCRETO F'C=150KG/CM2 DE 25 X 25 X 50 CMS, ACABADO CON UNA CAPA DE ESMALTE ANTICORROSIVO Y DOS MANOS DE ESMALTE AUTOMOTIVO, COLOR GRIS MARTILLO 312-06

PUERTA A BASE DE BASTIDOR DE PTR DE 2" X 2", TERMINADO CON UNA CAPA DE ESMALTE ANTICORROSIVO Y DOS MANOS DE ESMALTE AUTOMOTIVO, COLOR GRIS MARTILLO 312-06, **MALLA TRIPLE NUDO DE ALAMBRE GALVANIZADO** DE ABERTURA 76X76 MM CAL 12.5, FIJADA AL MARCO CON 3 BISAGRAS DE BARRIL, CON PASADOR DE MANO COMO DISPOSITIVO DE CIERRE

MALLA TRIPLE NUDO DE ALAMBRE GALVANIZADO DE ABERTURA 76X76 MM CAL 12.5

DADO DE CONCRETO F'C=150KG/CM2 DE 50 X 25 X 25 CMS

TERRENO COMPACTADO

TERRENO NATURAL


05 DETALLE DE CERCADO PERIMENTAL
ESCALA 1:50

0 0.10 0.50
0.05 0.25 0.75
1:10

SIOP-E-DRE-OB-LP-1047-2026.dwg

JALISCO
GOBIERNO DEL ESTADO

UBICACIÓN:

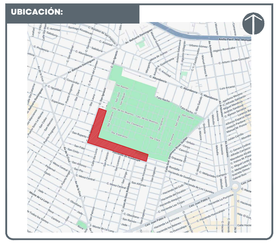

NOTAS:

SIMBOLOGÍA

- CAMBIO DE ACABADO
- CAMBIO DE NIVEL
- LÍNEA DE SECCIÓN
- NPT=0.00 NIVEL PLANTA
- NTL=0.00 NIVEL SECCIÓN | ALZADO
- PENDIENTE PENDIENTE
- ÁRBOL EXISTENTE
- ÁRBOL TRASPLANTE
- ÁRBOL PROPUESTO
- ÁREA VERDE
- ACCESO VEHICULAR
- LÍNEA DE ESTADO ACTUAL
- LÍMITE DE INTERVENCIÓN
- ACCESO PEATONAL
- POSTE CFE
- POSTE TELEFONO
- REGISTRO CIRCULAR
- REGISTRO CUADRADO
- LUMINARIA ARBOTANTE NUEVA
- LUMINARIA ARBOTANTE SUSTITUCIÓN
- LUMINARIA PUNTA POSTE C/ REFLECTORES
- LUMINARIA SPOT DE PISO
- BANCA
- **NPT** NIVEL DE PISO TERMINADO
- **NLSC** NIVEL LECHO SUPERIOR DE CORNISA
- **NLIC** NIVEL LECHO INFERIOR DE CORNISA
- **NCM** NIVEL DE CORONA DE MURO
- **NLIL** NIVEL LECHO INFERIOR LOSA
- **NLSL** NIVEL LECHO SUPERIOR LOSA
- **NB** NIVEL DE BANQUETA
- **BAP** BAJADA DE AGUA PLUVIAL
- **BAN** BAJADA AGUAS NEGRAS

AUTORIZACIÓN:

Arq. Douglas Rodríguez Perea
Director General de Arquitectura y Urbanismo

Arq. Daniel Benitez Núñez
Director de Diseño Urbano

DATOS GENERALES:

Localización: Cabecera Municipal de San Sebastián del Oeste
Municipio: San Sebastián del Oeste

PROYECTO:

CONSTRUCCIÓN DE GUARNICIONES, BACKSTOP E ILUMINACIÓN EN ÁREAS DE CANCHAS DE FÚTBOL EN LA UNIDAD DEPORTIVA PLAN DE SAN LUIS, EN EL MUNICIPIO DE GUADALAJARA, JALISCO.


CONTENIDO:

REHABILITACIÓN DE UNIDAD DEPORTIVA PLAN DE SAN LUIS
DETALLES DE CANCHA DE FÚTBOL DE TERRACERÍA

ESCALA:	FECHA:	CLAVE DE PLANO:
INDICADA	Nov. 2026	DET_02

Infraestructura y Obra Pública

REHABILITACIÓN DE U.D. PLAN DE SAN LUIS, GUADALAJARA, JAL. SIOP-E-DRE-OB-LP-1047-2026

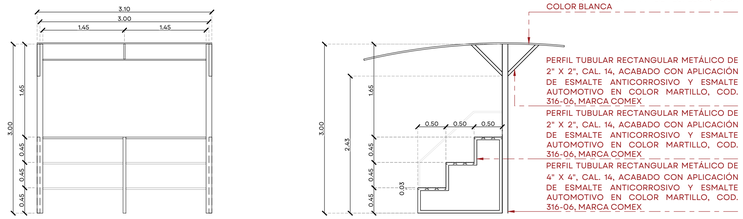


CUBIERTA TENSADA COMPUESTA DE TELA DE POLIESTER DE BAJA ABSORCION, RECUBIERTA CON POLICLORURO DE VINILO EN AMBAS CARAS, TIPO IV, MARCA PREFORMX, MODELO PREFORMX-1350, CON DENSIDAD DE 1400 GR/CM2, DE 1.04 MM DE ESPESOR, CON COLOR BLANCA

PERFIL TUBULAR RECTANGULAR METÁLICO DE 2" X 2", CAL. 14, ACABADO CON APLICACIÓN DE ESMALTE ANTICORROSIVO Y ESMALTE AUTOMOTIVO EN COLOR MARTILLO, COD. 316-06, MARCA COMEX.

PERFIL TUBULAR RECTANGULAR METÁLICO DE 2" X 2", CAL. 14, ACABADO CON APLICACIÓN DE ESMALTE ANTICORROSIVO Y ESMALTE AUTOMOTIVO EN COLOR MARTILLO, COD. 316-06, MARCA COMEX.

PERFIL TUBULAR RECTANGULAR METÁLICO DE 4" X 4", CAL. 14, ACABADO CON APLICACIÓN DE ESMALTE ANTICORROSIVO Y ESMALTE AUTOMOTIVO EN COLOR MARTILLO, COD. 316-06, MARCA COMEX.

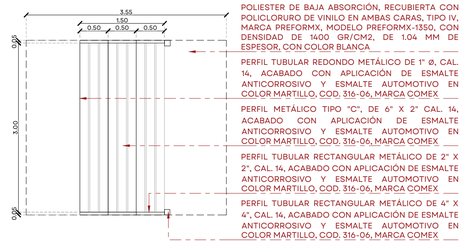


CUBIERTA TENSADA COMPUESTA DE TELA DE POLIESTER DE BAJA ABSORCIÓN, RECUBIERTA CON POLICLORURO DE VINILO EN AMBAS CARAS, TIPO IV, MARCA PREFORMX, MODELO PREFORMX-1350, CON DENSIDAD DE 1400 GR/CM2, DE 1.04 MM DE ESPESOR, CON COLOR BLANCA.

PERFIL TUBULAR REDONDO METÁLICO DE 1" Ø, CAL. 14, ACABADO CON APLICACIÓN DE ESMALTE ANTICORROSIVO Y ESMALTE AUTOMOTIVO EN COLOR MARTILLO, COD. 316-06, MARCA COMEX.

PERFIL METÁLICO TIPO "C", DE 6" X 2" CAL. 14, ACABADO CON APLICACIÓN DE ESMALTE ANTICORROSIVO Y ESMALTE AUTOMOTIVO EN COLOR MARTILLO, COD. 316-06, MARCA COMEX.

PERFIL TUBULAR RECTANGULAR METÁLICO DE 2" X 2", CAL. 14, ACABADO CON APLICACIÓN DE ESMALTE ANTICORROSIVO Y ESMALTE AUTOMOTIVO EN COLOR MARTILLO, COD. 316-06, MARCA COMEX.

PERFIL TUBULAR RECTANGULAR METÁLICO DE 4" X 4", CAL. 14, ACABADO CON APLICACIÓN DE ESMALTE ANTICORROSIVO Y ESMALTE AUTOMOTIVO EN COLOR MARTILLO, COD. 316-06, MARCA COMEX.

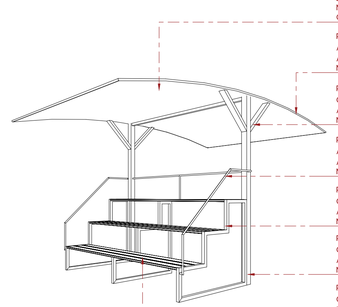

CUBIERTA TENSADA COMPUESTA DE TELA DE POLIESTER DE BAJA ABSORCIÓN, RECUBIERTA CON POLICLORURO DE VINILO EN AMBAS CARAS, TIPO IV, MARCA PREFORMX, MODELO PREFORMX-1350, CON DENSIDAD DE 1400 GR/CM2, DE 1.04 MM DE ESPESOR, CON COLOR BLANCA.

PERFIL TUBULAR REDONDO METÁLICO DE 1" Ø, CAL. 14, ACABADO CON APLICACIÓN DE ESMALTE ANTICORROSIVO Y ESMALTE AUTOMOTIVO EN COLOR MARTILLO, COD. 316-06, MARCA COMEX.

PERFIL TUBULAR RECTANGULAR METÁLICO DE 2" X 2", CAL. 14, ACABADO CON APLICACIÓN DE ESMALTE ANTICORROSIVO Y ESMALTE AUTOMOTIVO EN COLOR MARTILLO, COD. 316-06, MARCA COMEX.

PERFIL TUBULAR REDONDO METÁLICO DE 1" Ø, CAL. 14, ACABADO CON APLICACIÓN DE ESMALTE ANTICORROSIVO Y ESMALTE AUTOMOTIVO EN COLOR MARTILLO, COD. 316-06, MARCA COMEX.


PERFIL TUBULAR RECTANGULAR METÁLICO DE 4" X 4", CAL. 14, ACABADO CON APLICACIÓN DE ESMALTE ANTICORROSIVO Y ESMALTE AUTOMOTIVO EN COLOR MARTILLO, COD. 316-06, MARCA COMEX.

PERFIL TUBULAR RECTANGULAR METÁLICO DE 2" X 2", CAL. 14, ACABADO CON APLICACIÓN DE ESMALTE ANTICORROSIVO Y ESMALTE AUTOMOTIVO EN COLOR MARTILLO, COD. 316-06, MARCA COMEX.

PERFIL METÁLICO TIPO "C", DE 6" X 2" CAL. 14, ACABADO CON APLICACIÓN DE ESMALTE ANTICORROSIVO Y ESMALTE AUTOMOTIVO EN COLOR MARTILLO, COD. 316-06, MARCA COMEX.


06 DETALLE DE GRADAS PREFABRICADAS
ESCALA 1:50

REFLECTOR LED PARA CANCHAS, MARCA DIANMING, MODELO DMRL-95 DE 240 2W, CON 45° DE APERTURA, TEMPERATURA DE COLOR 5700 K, VOLTAJE DE OPERACIÓN DE 100-240V, IP66, IK10, CON FLUJO LUMINOSO DE 34799.

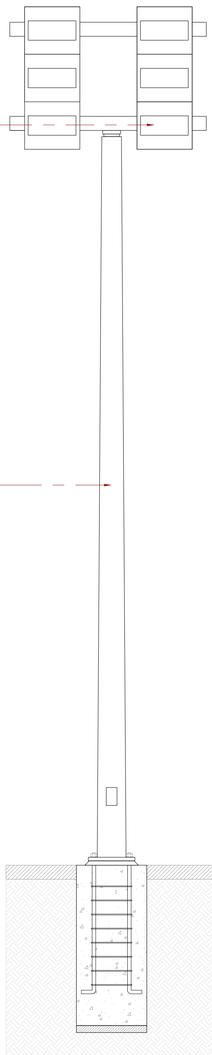

POSTE CÓNICO CIRCULAR METÁLICO DE 10 M DE ALTURA, ACABADO CON APLICACIÓN DE ESMALTE ANTICORROSIVO Y ESMALTE AUTOMOTIVO EN COLOR MARTILLO, COD. 312-06, MARCA COMEX

07 REFLECTOR DE CANCHA
ESCALA 1:20

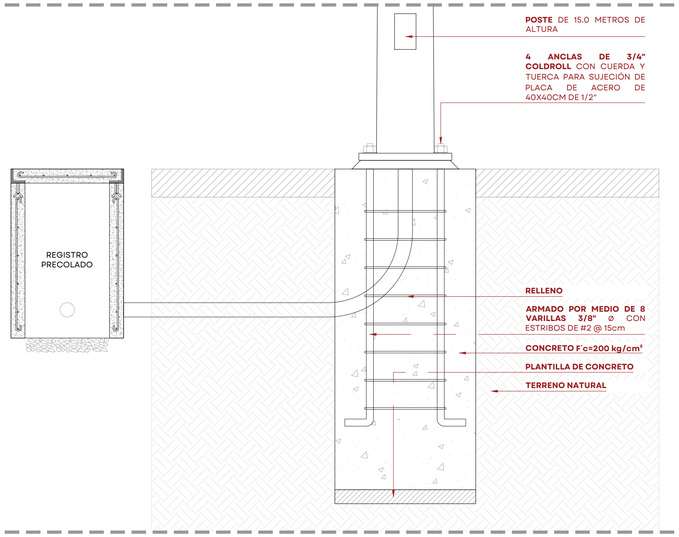

POSTE DE 15.0 METROS DE ALTURA

4 ANCLAS DE 3/4" COLDROLL CON CUERDA Y TUERCA PARA SUJECIÓN DE PLACA DE ACERO DE 40X40CM DE 1/2"

RELLENO

ARMADO POR MEDIO DE 8 VARILLAS 3/8" Ø CON ESTRIBOS DE #2 @ 15cm

CONCRETO F'c=200 kg/cm²


PLANTILLA DE CONCRETO

TERRENO NATURAL

08 DETALLE DE ANCLAJE DE REFLECTOR
ESCALA 1:10



09 IMAGEN DE REFERENCIA DE BANCA DE JUGADORES
SIN ESCALA

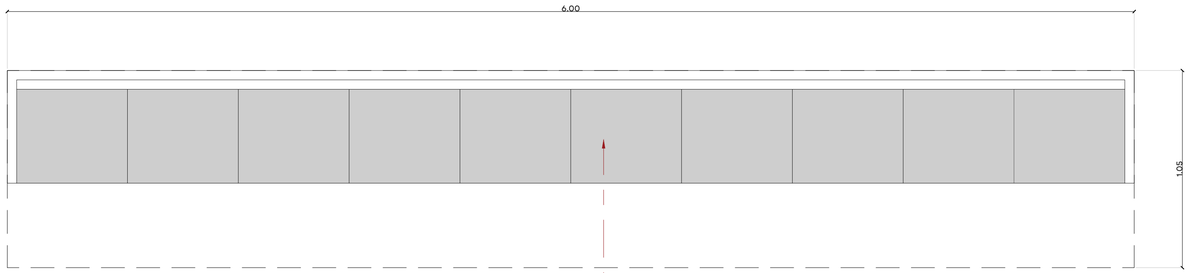


BANCA DE 10 JUGADORES AZUL, BJA010AZUL MARCA EPARK, COLOR AZUL ASIENTOS Y POLICARBONATO 6MM, ESTRUCTURA ACERO 6M X 1.80 M DE ALTURA, FONDO 1.05 M

10 DETALLE DE BANCA DE JUGADORES EN PLANTA
ESCALA 1:15

JALISCO
GOBIERNO DEL ESTADO

UBICACIÓN:

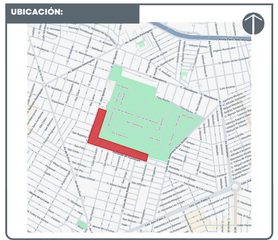

NOTAS:

SIMBOLOGÍA

- CAMBIO DE ACABADO
- CAMBIO DE NIVEL
- LÍNEA DE SECCIÓN
- NPT+ 0.00 NIVEL PLANTA
- NTL 0.00 NIVEL SECCIÓN | ALZADO
- PENDIENTE 2% PENDIENTE
- ÁRBOL EXISTENTE
- ÁRBOL TRASPLANTE
- ÁRBOL PROPUESTO
- ÁREA VERDE
- ACCESO VEHICULAR
- LÍNEA DE ESTADO ACTUAL
- LÍMITE DE INTERVENCIÓN
- ACCESO PEATONAL
- POSTE CFE
- POSTE TELEFONO
- REGISTRO CIRCULAR
- REGISTRO CUADRADO
- LUMINARIA ARBOTANTE NUEVA
- LUMINARIA ARBOTANTE SUSTITUCIÓN
- LUMINARIA PUNTA POSTE C/ REFLECTORES
- LUMINARIA SPOT DE PISO
- BANCA
- **NPT** NIVEL DE PISO TERMINADO
- **NLSC** NIVEL LECHO SUPERIOR DE CORNISA
- **NLIC** NIVEL LECHO INFERIOR DE CORNISA
- **NCM** NIVEL DE CORONA DE MURO
- **NLIL** NIVEL LECHO INFERIOR LOSA
- **NLSL** NIVEL LECHO SUPERIOR LOSA
- **NB** NIVEL DE BANQUETA
- **BAP** BAJADA DE AGUA PLUVIAL
- **BAN** BAJADA AGUAS NEGRAS

AUTORIZACIÓN:

Arq. Douglas Rodríguez Perea
Director General de Arquitectura y Urbanismo

Arq. Daniel Benitez Núñez
Director de Diseño Urbano

DATOS GENERALES:

Localización: Cabecera Municipal de San Sebastián del Oeste
Municipio: San Sebastián del Oeste

PROYECTO:

CONSTRUCCIÓN DE GUARNICIONES, BACKSTOP E ILUMINANCIÓN EN ÁREAS DE CANCHAS DE FÚTBOL EN LA UNIDAD DEPORTIVA PLAN DE SAN LUIS, EN EL MUNICIPIO DE GUADALAJARA, JALISCO.

CONTENIDO:

REHABILITACIÓN DE UNIDAD DEPORTIVA PLAN DE SAN LUIS
DETALLES DE CANCHA DE FÚTBOL DE TERRACERÍA

ESCALA:	FECHA:	CLAVE DE PLANO:
INDICADA	Nov. 2026	DET_03

Infraestructura y Obra Pública

0 0.10 0.50
0.05 0.25 0.75
1:10

SIOP-E-DRE-OB-LP-1047-2026.dwg

REHABILITACIÓN DE U.D. PLAN DE SAN LUIS, GUADALAJARA, JAL. SIOP-E-DRE-OB-LP-1047-2026