

01 PLANTA ARQUITECTÓNICA
ESCALA 1:525

JALISCO
GOBIERNO DEL ESTADO

UBICACIÓN:



CAMELLON AV. CHAPULTEPEC, GUADALAJARA, JALISCO. SIOP-E-BAN-OB-LP-1049-2026

NOTAS:

SIMBOLOGÍA

- CAMBIO DE ACABADO
- CAMBIO DE NIVEL
- LÍNEA DE SECCIÓN
- NPT± 0.00 — NIVEL PLANTA
- NPT± 0.00 / NLIT± 0.00 — NIVEL SECCIÓN | ALZADO
- PENDIENTE — PENDIENTE
- ÁRBOL EXISTENTE
- ÁRBOL TRASPLANTE
- ÁRBOL PROPUESTO
- ÁREA VERDE
- ACCESO VEHICULAR
- LÍNEA DE ESTADO ACTUAL
- LÍMITE DE INTERVENCIÓN
- POSTE CFE
- POSTE TELEFONO
- REGISTRO CIRCULAR
- REGISTRO CUADRADO
- LUMINARIA DE PISO
- LUMINARIA PUNTA POSTE
- LUMINARIA VEHICULAR
- BANCA
- **NPT** NIVEL DE PISO TERMINADO
- **NLIT** NIVEL LECHO INFERIOR DE TRABE
- **NLSC** NIVEL LECHO SUPERIOR DE CORNISA
- **NLIC** NIVEL LECHO INFERIOR DE CORNISA
- **NP** NIVEL DE PRETIL
- **NLSD** NIVEL LECHO SUPERIOR DALA
- **NLIL** NIVEL LECHO INFERIOR LOSA
- **NLSL** NIVEL LECHO SUPERIOR LOSA
- **NB** NIVEL DE BANQUETA
- **BAP** BAJADA DE AGUA PLUVIAL
- **BAN** BAJADA AGUAS NEGRAS

AUTORIZACIÓN:

Arq. Douglas Rodríguez Perea
Director General de Arquitectura y Urbanismo

Arq. Daniel Benitez Núñez
Director de Diseño Urbano

DATOS GENERALES:

Localización: Av. Chapultepec
Municipio: Guadalajara, Jalisco.

PROYECTO:

Rehabilitaciónde camellón, rehabilitaciónde banquetas y cruceros seguros, iluminación, arbolado y vegetación en Av.Chapultepec, de calle Pedro Moreno a López Cotilla, municipio de Guadalajara, Jalisco.

CONTENIDO:


PROYECTO ARQUITECTÓNICO
CAMELLÓN AV. CHAPULTEPEC

ESCALA:	FECHA:	CLAVE DE PLANO:
1:500	Nov. 2026	ARQ_LL

0.00 5.00 20.00
2.50 10.00 30.00
1:500

07_CCHAPU_SIOP-E-BAN-OB-LP-1049-2026.dwg

Infraestructura y Obra Pública

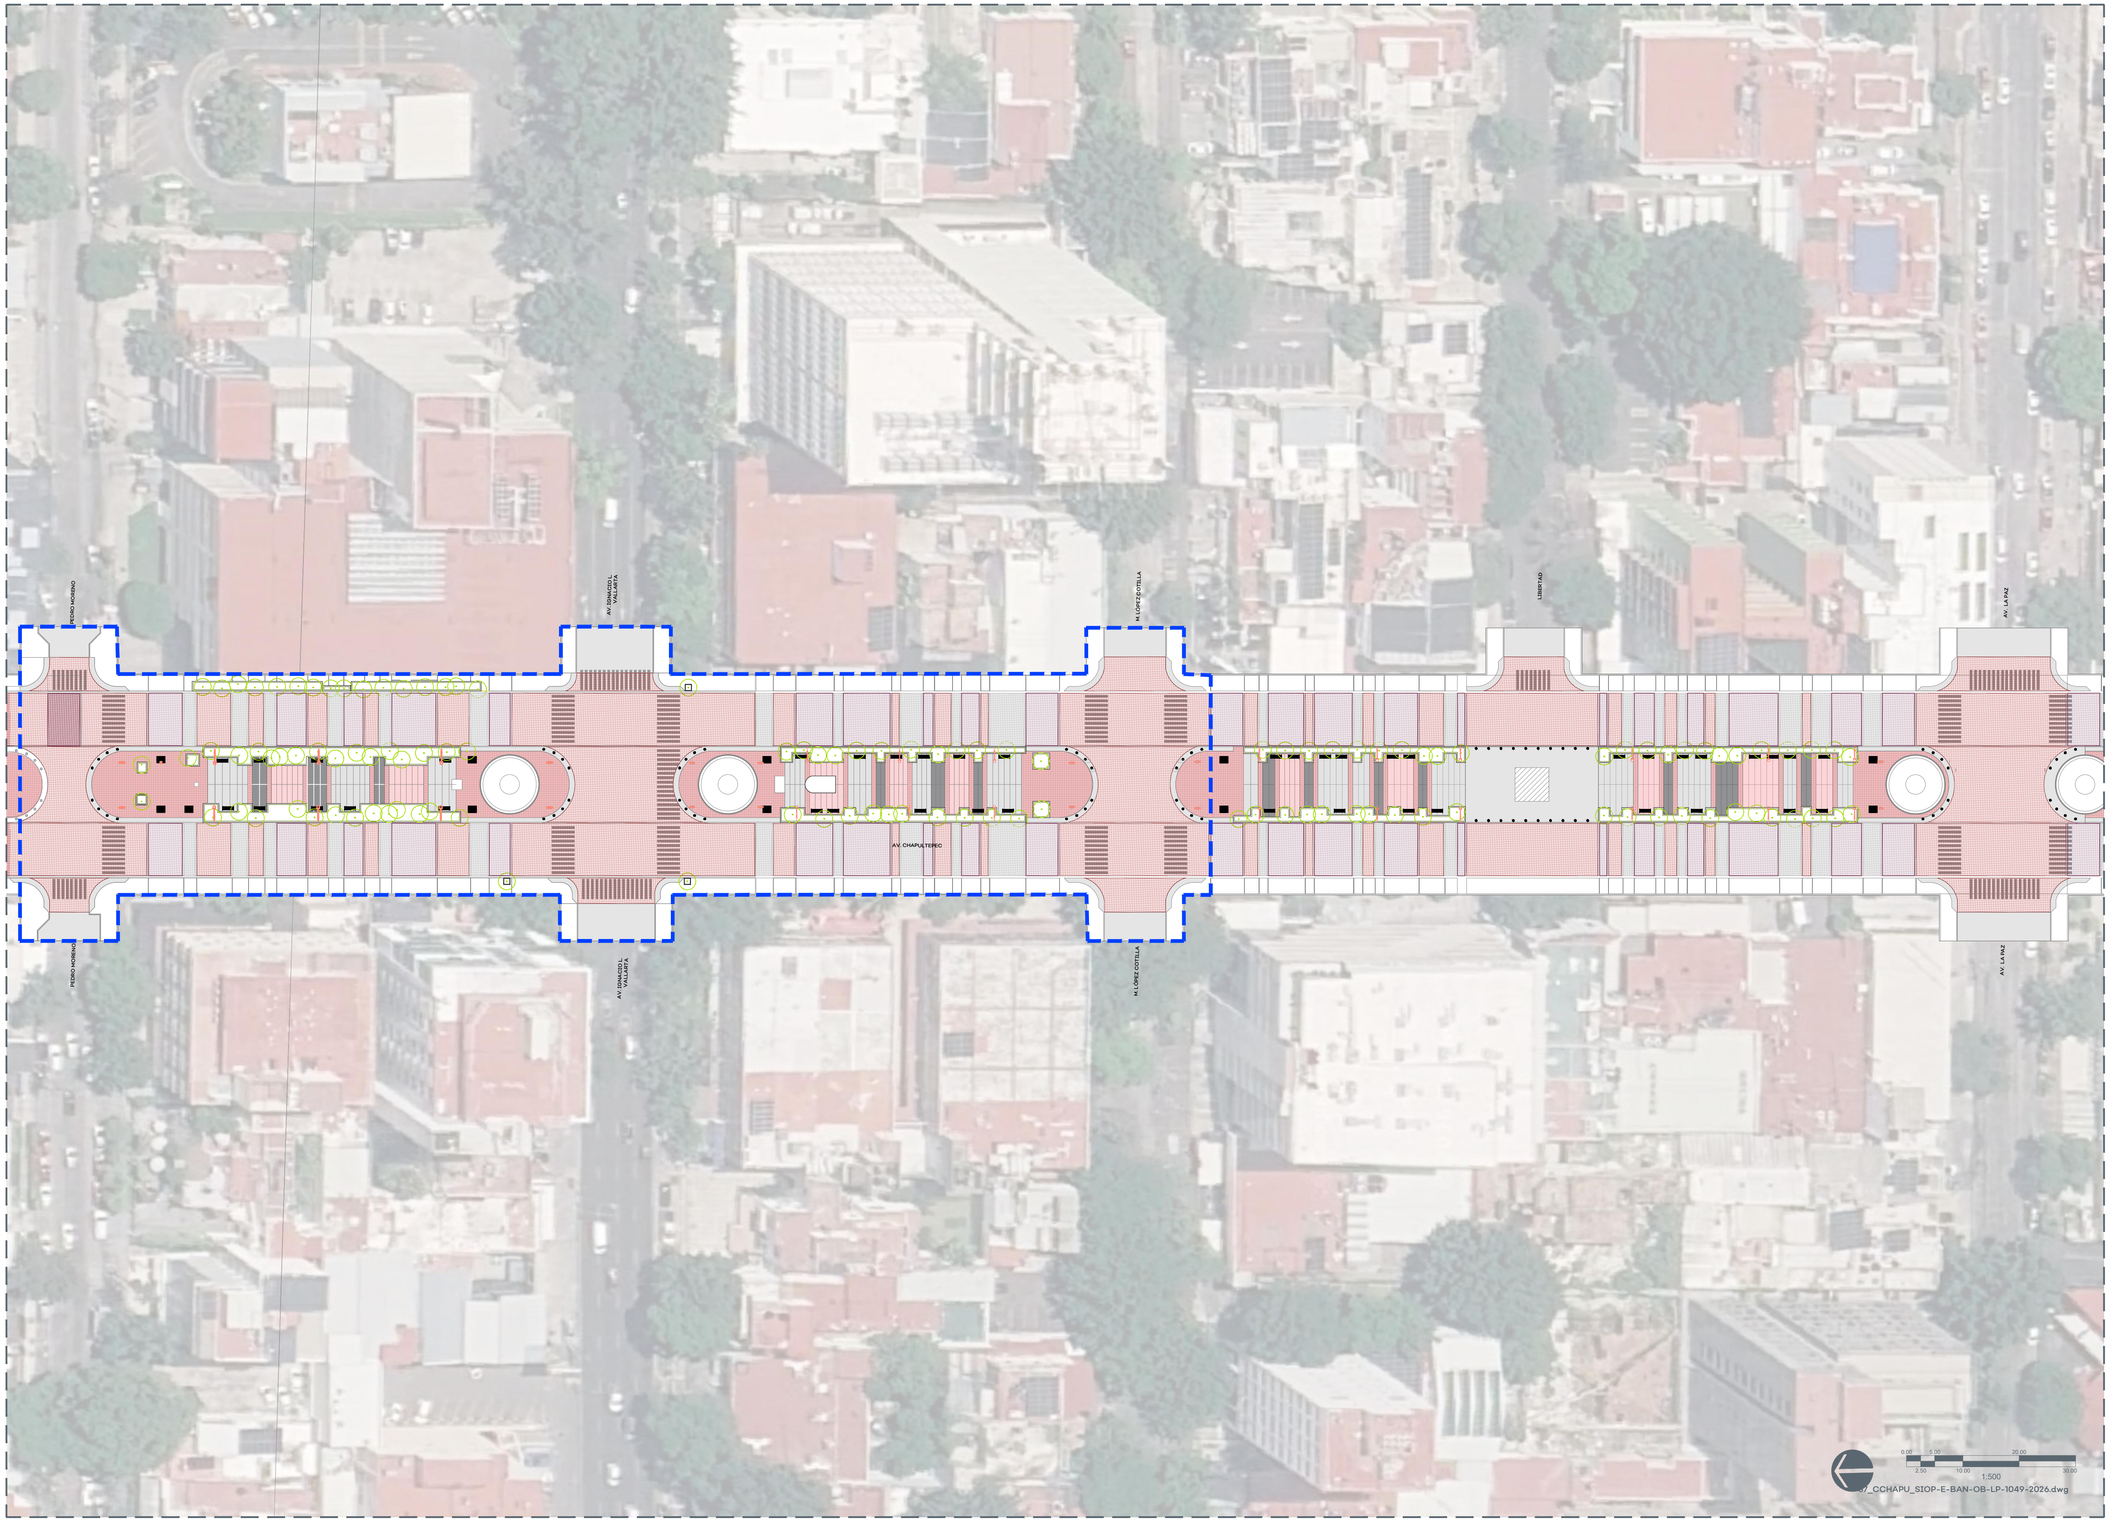

01 PLANTA ARQUITECTÓNICA
ESCALA 1:500

JALISCO
GOBIERNO DEL ESTADO

UBICACIÓN:



NOTAS:

SIMBOLOGÍA

- CAMBIO DE ACABADO
- CAMBIO DE NIVEL
- LÍNEA DE SECCIÓN
- NPT+ 0.00 — NIVEL PLANTA
- NPT+ 0.00 / NLT+ 0.00 — NIVEL SECCIÓN | ALZADO
- PENDIENTE — PENDIENTE
- ÁRBOL EXISTENTE
- ÁRBOL TRASPLANTE
- ÁRBOL PROPUESTO
- ÁREA VERDE
- ACCESO VEHICULAR
- LÍNEA DE ESTADO ACTUAL
- LÍMITE DE INTERVENCIÓN
- POSTE CFE
- POSTE TELEFONO
- REGISTRO CIRCULAR
- REGISTRO CUADRADO
- LUMINARIA DE PISO
- LUMINARIA PUNTA POSTE
- LUMINARIA VEHICULAR
- BANCA
- **NPT** NIVEL DE PISO TERMINADO
- **NLIT** NIVEL LECHO INFERIOR DE TRABE
- **NLSC** NIVEL LECHO SUPERIOR DE CORNISA
- **NLIC** NIVEL LECHO INFERIOR DE CORNISA
- **NP** NIVEL DE PRETIL
- **NLSD** NIVEL LECHO SUPERIOR DALA
- **NLIL** NIVEL LECHO INFERIOR LOSA
- **NLSL** NIVEL LECHO SUPERIOR LOSA
- **NB** NIVEL DE BANQUETA
- **BAP** BAJADA DE AGUA PLUVIAL
- **BAN** BAJADA AGUAS NEGRAS

AUTORIZACIÓN:

Arq. Douglas Rodríguez Perea
Director General de Arquitectura y Urbanismo

Arq. Daniel Benítez Núñez
Director de Diseño Urbano

DATOS GENERALES:

Localización: Av. Chapultepec

Municipio: Guadalajara, Jalisco.

PROYECTO:

Rehabilitaciónde camellón, rehabilitaciónde banquetas y cruceros seguros, iluminación, arbolado y vegetación en Av.Chapultepec, de calle Pedro Moreno a López Cotilla, municipio de Guadalajara, Jalisco.

CONTENIDO:

PROYECTO ARQUITECTÓNICO
CAMELLÓN AV. CHAPULTEPEC

ESCALA:	FECHA:	CLAVE DE PLANO:
1:500	Nov. 2026	ARQ_01

Infraestructura y Obra Pública

CAMELLON AV. CHAPULTEPEC, GUADALAJARA, JALISCO. SIOP-E-BAN-OB-LP-1049-2026

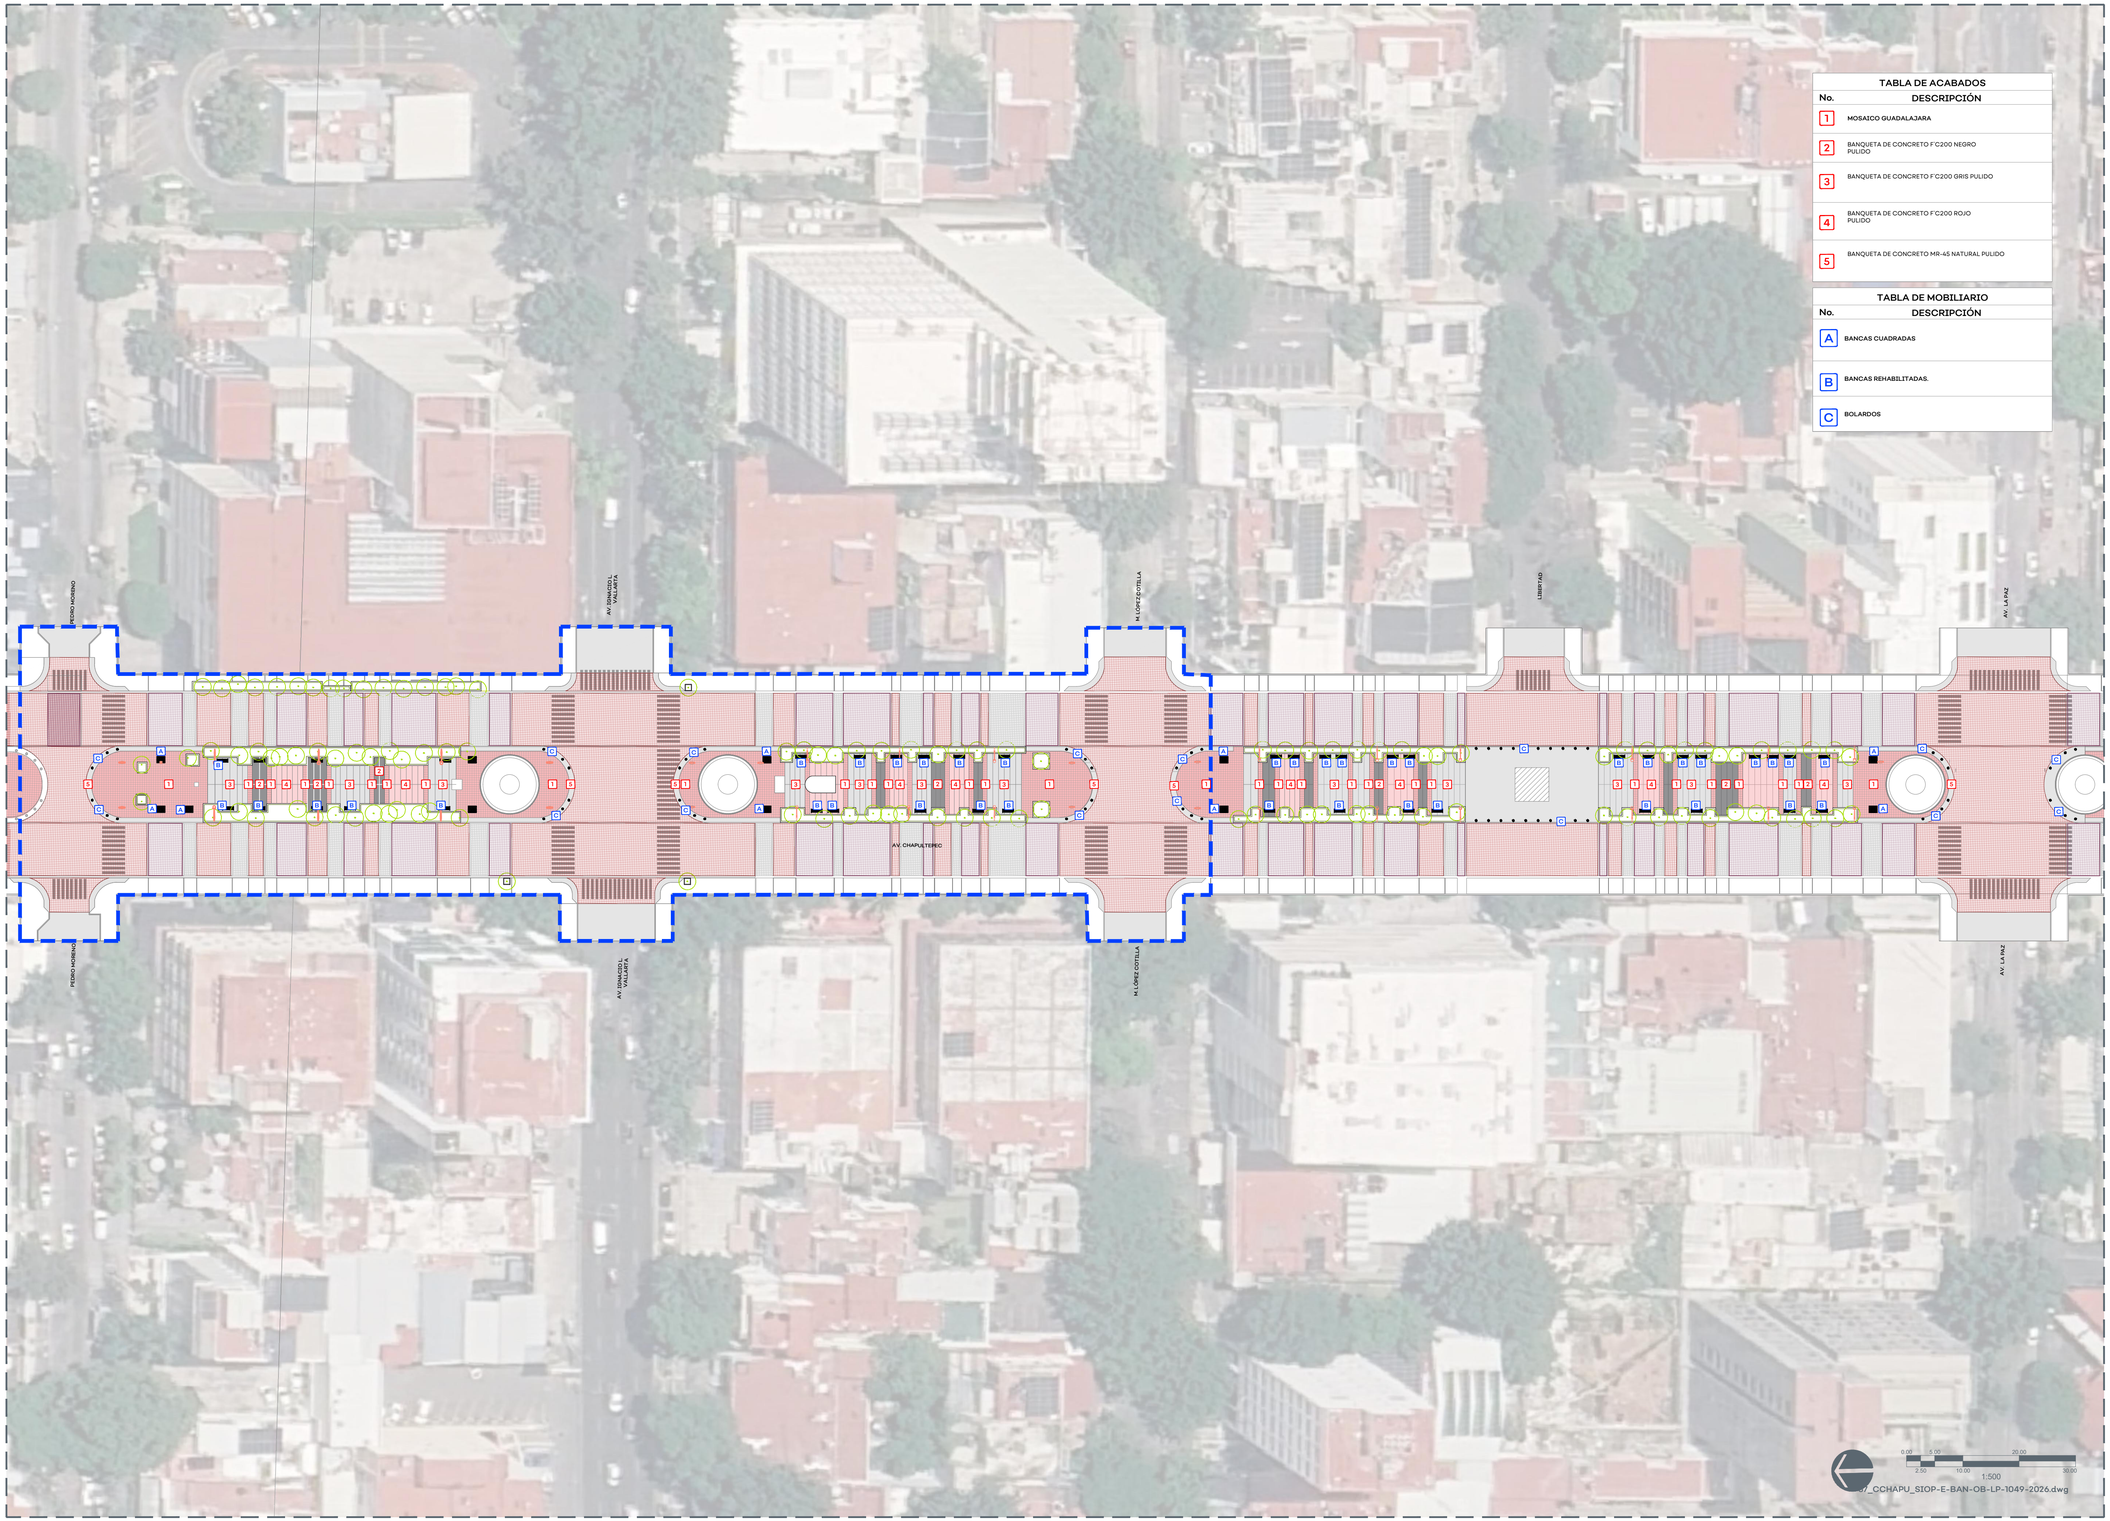


TABLA DE ACABADOS

No.	DESCRIPCIÓN
1	MOSAICO GUADALAJARA
2	BANQUETA DE CONCRETO F'C200 NEGRO PULIDO
3	BANQUETA DE CONCRETO F'C200 GRIS PULIDO
4	BANQUETA DE CONCRETO F'C200 ROJO PULIDO
5	BANQUETA DE CONCRETO MR-45 NATURAL PULIDO


TABLA DE MOBILIARIO

No.	DESCRIPCIÓN
A	BANCAS CUADRADAS
B	BANCAS REHABILITADAS.
C	BOLARDOS

01 PLANTA DE ACABADOS
ESCALA 1:500

JALISCO
GOBIERNO DEL ESTADO

UBICACIÓN:

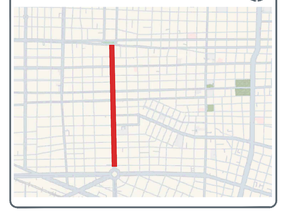

NOTAS:

SIMBOLOGÍA

- CAMBIO DE ACABADO
- CAMBIO DE NIVEL
- LÍNEA DE SECCIÓN
- NPT+ 0.00 — NIVEL PLANTA
- NPT+ 0.00 / NLT+ 0.00 — NIVEL SECCIÓN | ALZADO
- PENDIENTE — PENDIENTE
- ÁRBOL EXISTENTE
- ÁRBOL TRASPLANTE
- ÁRBOL PROPUESTO
- ÁREA VERDE
- ACCESO VEHICULAR
- LÍNEA DE ESTADO ACTUAL
- LÍMITE DE INTERVENCIÓN
- POSTE CFE
- POSTE TELEFONO
- REGISTRO CIRCULAR
- REGISTRO CUADRADO
- LUMINARIA DE PISO
- LUMINARIA PUNTA POSTE
- LUMINARIA VEHICULAR
- BANCA
- **NPT** NIVEL DE PISO TERMINADO
- **NLIT** NIVEL LECHO INFERIOR DE TRABE
- **NLSC** NIVEL LECHO SUPERIOR DE CORNISA
- **NLIC** NIVEL LECHO INFERIOR DE CORNISA
- **NP** NIVEL DE PRETIL
- **NLSD** NIVEL LECHO SUPERIOR DALA
- **NLIL** NIVEL LECHO INFERIOR LOSA
- **NLSL** NIVEL LECHO SUPERIOR LOSA
- **NB** NIVEL DE BANQUETA
- **BAP** BAJADA DE AGUA PLUVIAL
- **BAN** BAJADA AGUAS NEGRAS

AUTORIZACIÓN:

Arq. Douglas Rodríguez Perea
Director General de Arquitectura y Urbanismo

Arq. Daniel Benítez Núñez
Director de Diseño Urbano

DATOS GENERALES:

Localización: Av. Chapultepec

Municipio: Guadalajara, Jalisco.

PROYECTO:

Rehabilitaciónde camellón, rehabilitaciónde banquetas y cruceros seguros, iluminación, arbolado y vegetación en Av.Chapultepec, de calle Pedro Moreno a López Cotilla, municipio de Guadalajara, Jalisco.

CONTENIDO:


PLANTA DE ACABADOS
CAMELLÓN AV. CHAPULTEPEC

ESCALA:	FECHA:	CLAVE DE PLANO:
1:500	Nov. 2026	ACA_01


Infraestructura y Obra Pública

CAMELLON AV. CHAPULTEPEC, GUADALAJARA, JALISCO. SIOP-E-BAN-OB-LP-1049-2026


07_CCHAPU_SIOP-E-BAN-OB-LP-1049-2026.dwg

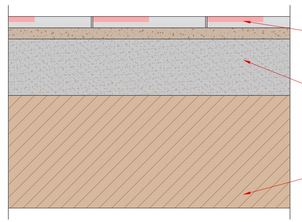


01 DET. MOSAICO TIPO GUADALAJARA
ESCALA 1:05

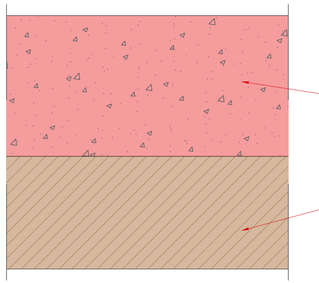


02 DET. CONCRETO MR-45 ROJO
ESCALA 1:05

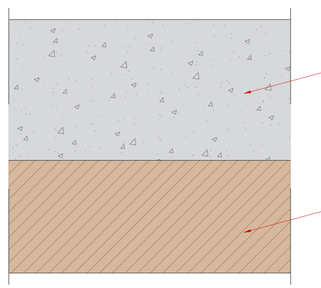


03 DET. CONCRETO MR-45
ESCALA 1:05

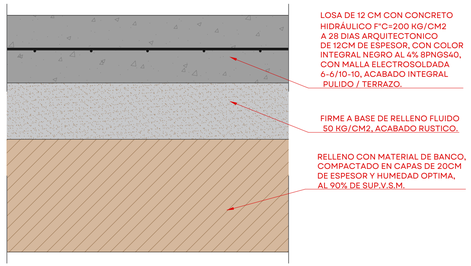

04 DET. CONRETO NEGRO
ESCALA 1:05

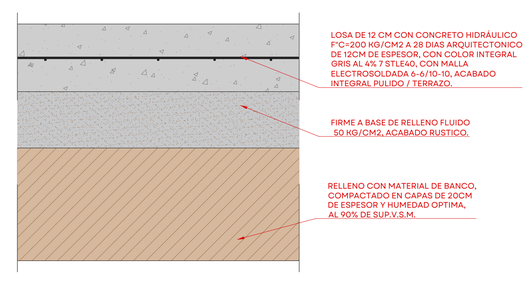

05 DET. CONCRETO CON MALLA ELECTROSOLDADA
ESCALA 1:05

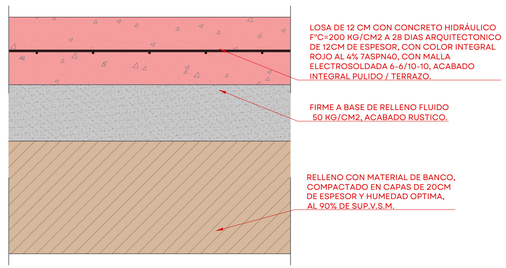

06 DET. CONCRETO CON MALLA ELECTROSOLDADA
ESCALA 1:05

0 0.10 0.50
0.05 0.25 0.75
1:10

67_CCHAPU_SIOP-E-BAN-OB-LP-1049-2026.dwg

JALISCO
GOBIERNO DEL ESTADO

UBICACIÓN:



NOTAS:

SIMBOLOGÍA

- CAMBIO DE ACABADO
- CAMBIO DE NIVEL
- LÍNEA DE SECCIÓN
- NPT+ 0.00 — NIVEL PLANTA
- NPT+ 0.00 / NLIT+ 0.00 — NIVEL SECCIÓN | ALZADO
- PENDIENTE — PENDIENTE
- ÁRBOL EXISTENTE
- ÁRBOL TRASPLANTE
- ÁRBOL PROPUESTO
- ÁREA VERDE
- ACCESO VEHICULAR
- LÍNEA DE ESTADO ACTUAL
- LÍMITE DE INTERVENCIÓN
- POSTE CFE
- POSTE TELEFONO
- REGISTRO CIRCULAR
- REGISTRO CUADRADO
- LUMINARIA DE PISO
- LUMINARIA PUNTA POSTE
- LUMINARIA VEHICULAR
- BANCA
- **NPT** NIVEL DE PISO TERMINADO
- **NLIT** NIVEL LECHO INFERIOR DE TRABE
- **NLSC** NIVEL LECHO SUPERIOR DE CORNISA
- **NLIC** NIVEL LECHO INFERIOR DE CORNISA
- **NP** NIVEL DE PRETIL
- **NLSD** NIVEL LECHO SUPERIOR DALA
- **NLIL** NIVEL LECHO INFERIOR LOSA
- **NLSL** NIVEL LECHO SUPERIOR LOSA
- **NB** NIVEL DE BANQUETA
- **BAP** BAJADA DE AGUA PLUVIAL
- **BAN** BAJADA AGUAS NEGRAS

AUTORIZACIÓN:

Arq. Douglas Rodriguez Perea
Director General de Arquitectura y Urbanismo

Arq. Daniel Benitez Núñez
Director de Diseño Urbano

DATOS GENERALES:

Localización: Av. Chapultepec
Municipio: Guadalajara, Jalisco.

PROYECTO:

Rehabilitaciónde camellón, rehabilitaciónde banquetas y cruceros seguros, iluminación, arbolado y vegetación en Av.Chapultepec, de calle Pedro Moreno a López Cotilla, municipio de Guadalajara, Jalisco.


CONTENIDO:

DETALLES
CAMELLÓN AV. CHAPULTEPEC


ESCALA:	FECHA:	CLAVE DE PLANO:
1:5	Nov. 2026	ACA_02

Infraestructura y Obra Pública


CAMELLON AV. CHAPULTEPEC, GUADALAJARA, JALISCO. SIOP-E-BAN-OB-LP-1049-2026

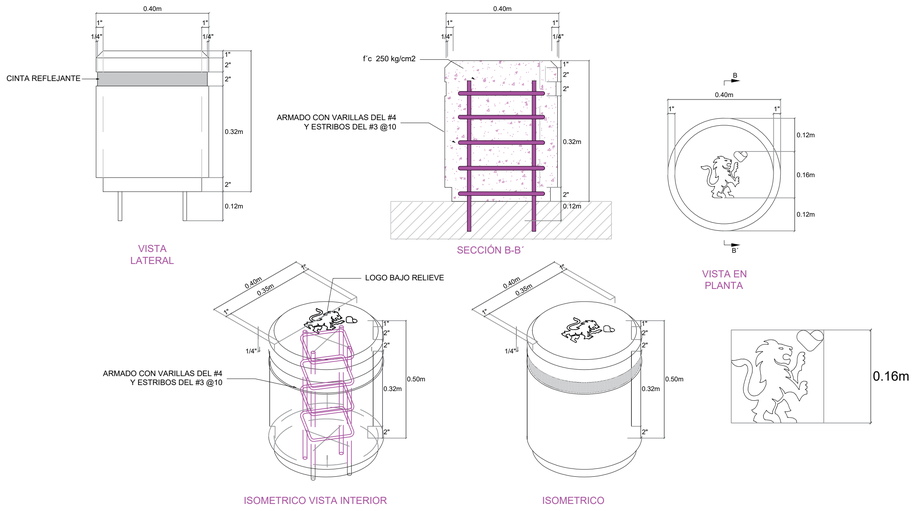


01 DET. BOLARDO
ESCALA 1:10

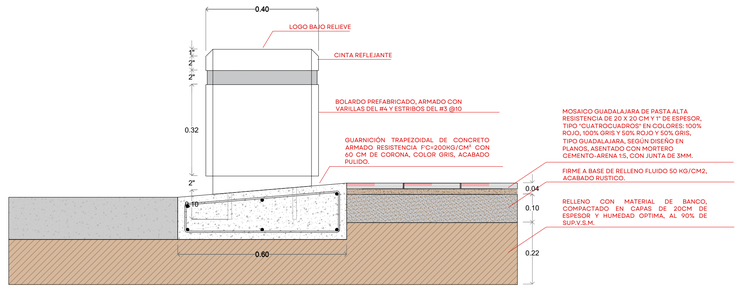

02 DET. BOLARDO
ESCALA 1:10

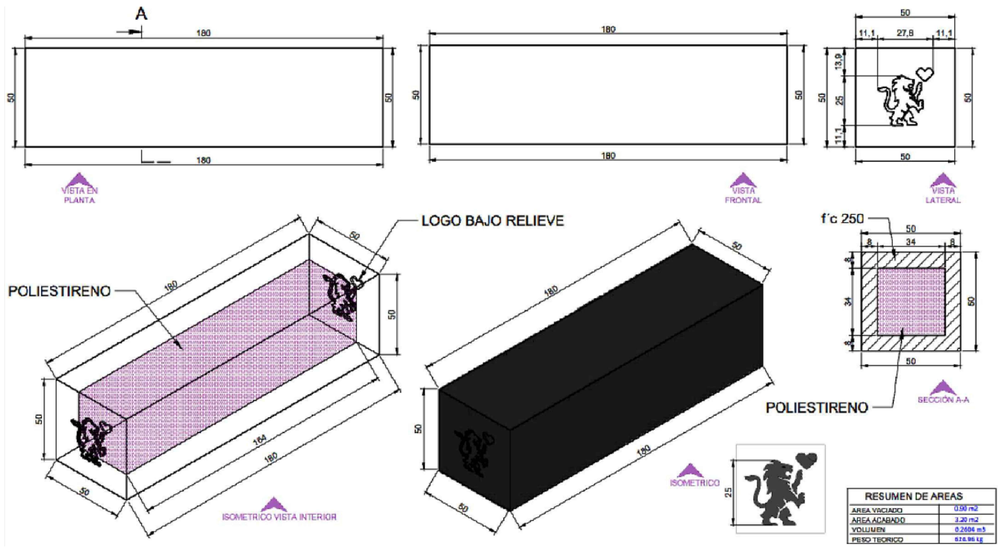

03 DET. BANCA
S/E

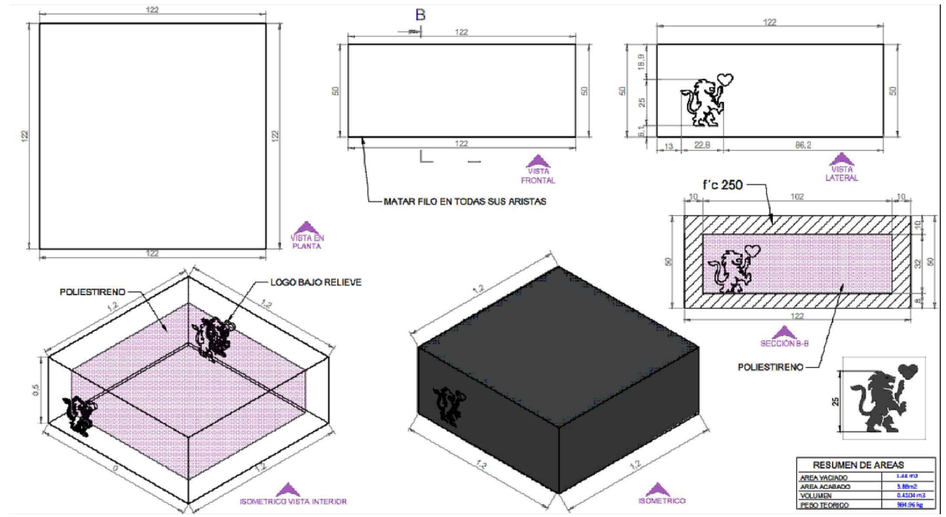

04 DET. BANCA
S/E

0 0.10 0.50
0.05 0.25 0.75
1:10

67_CCHAPU_SIOP-E-BAN-OB-LP-1049-2026.dwg

JALISCO
GOBIERNO DEL ESTADO

UBICACIÓN:



CAMELLON AV. CHAPULTEPEC, GUADALAJARA, JALISCO. SIOP-E-BAN-OB-LP-1049-2026

NOTAS:

SIMBOLOGÍA

- CAMBIO DE ACABADO
- CAMBIO DE NIVEL
- LÍNEA DE SECCIÓN
- NIVEL PLANTA
- NIVEL SECCIÓN | ALZADO
- PENDIENTE
- ÁRBOL EXISTENTE
- ÁRBOL TRASPLANTE
- ÁRBOL PROPUESTO
- ÁREA VERDE
- ACCESO VEHICULAR
- LÍNEA DE ESTADO ACTUAL
- LÍMITE DE INTERVENCIÓN
- POSTE CFE
- POSTE TELEFONO
- REGISTRO CIRCULAR
- REGISTRO CUADRADO
- LUMINARIA DE PISO
- LUMINARIA PUNTA POSTE
- LUMINARIA VEHICULAR
- BANCA
- **NPT** NIVEL DE PISO TERMINADO
- **NLIT** NIVEL LECHO INFERIOR DE TRABE
- **NLSC** NIVEL LECHO SUPERIOR DE CORNISA
- **NLIC** NIVEL LECHO INFERIOR DE CORNISA
- **NP** NIVEL DE PRETIL
- **NLSD** NIVEL LECHO SUPERIOR DALA
- **NLIL** NIVEL LECHO INFERIOR LOSA
- **NLSL** NIVEL LECHO SUPERIOR LOSA
- **NB** NIVEL DE BANQUETA
- **BAP** BAJADA DE AGUA PLUVIAL
- **BAN** BAJADA AGUAS NEGRAS

AUTORIZACIÓN:

Arq. Douglas Rodríguez Perea
Director General de Arquitectura y Urbanismo

Arq. Daniel Benitez Núñez
Director de Diseño Urbano

DATOS GENERALES:

Localización: Av. Chapultepec

Municipio: Guadalajara, Jalisco.

PROYECTO:

Rehabilitaciónde camellón, rehabilitaciónde banquetas y cruceros seguros, iluminación, arbolado y vegetación en Av.Chapultepec, de calle Pedro Moreno a López Cotilla, municipio de Guadalajara, Jalisco.

CONTENIDO:

DETALLES MOBILIARIO
CAMELLÓN AV. CHAPULTEPEC

ESCALA:	FECHA:	CLAVE DE PLANO:
INDICADA	Nov. 2026	ACA_03

Infraestructura y Obra Pública

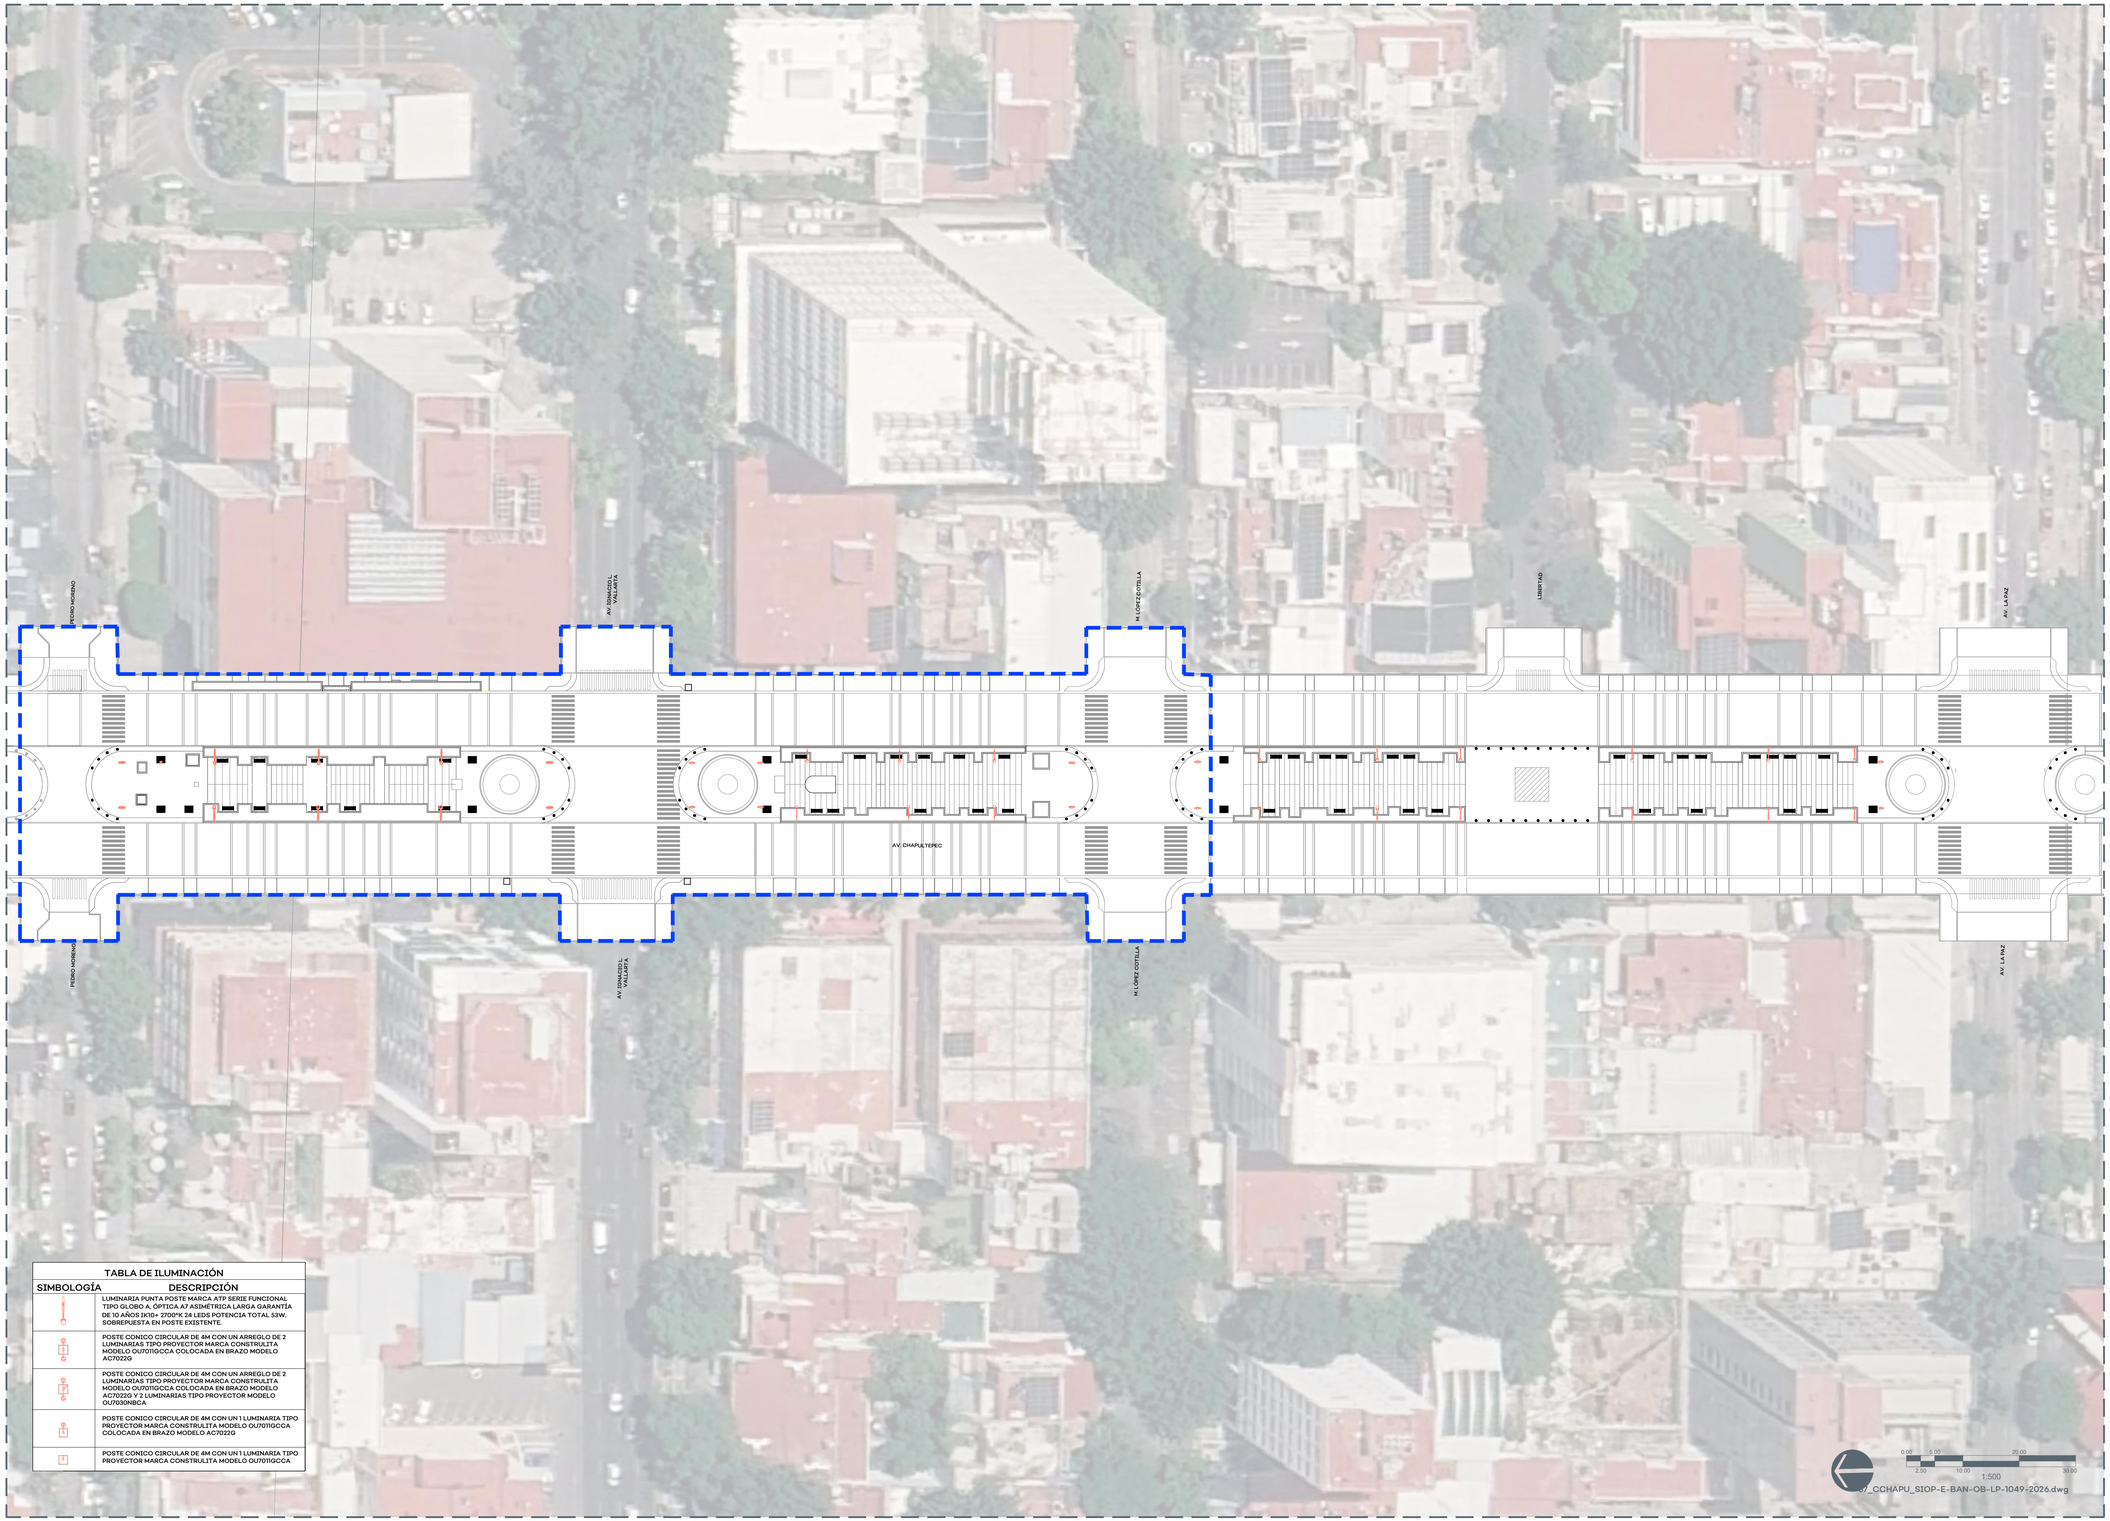


TABLA DE ILUMINACIÓN	
SIMBOLOGÍA	DESCRIPCIÓN
	LUMINARIA PUNTA POSTE MARCA ATP SERIE FUNCIONAL TIPO GLOBO A, ÓPTICA A7 ASIMÉTRICA LARGA GARANTÍA DE 10 AÑOS 3K10+ 27107K 24 LEDS POTENCIA TOTAL 53W. SOBREPUESTA EN POSTE EXISTENTE.
	POSTE CONICO CIRCULAR DE 4M CON UN ARREGLO DE 2 LUMINARIAS TIPO PROYECTOR MARCA CONSTRULITA MODELO OU7011GCCA COLOCADA EN BRAZO MODELO AC7022G
	POSTE CONICO CIRCULAR DE 4M CON UN ARREGLO DE 2 LUMINARIAS TIPO PROYECTOR MARCA CONSTRULITA MODELO OU7011GCCA COLOCADA EN BRAZO MODELO AC7022G Y 2 LUMINARIAS TIPO PROYECTOR MODELO OU7030NBCA
	POSTE CONICO CIRCULAR DE 4M CON UN 1 LUMINARIA TIPO PROYECTOR MARCA CONSTRULITA MODELO OU7011GCCA COLOCADA EN BRAZO MODELO AC7022G
	POSTE CONICO CIRCULAR DE 4M CON UN 1 LUMINARIA TIPO PROYECTOR MARCA CONSTRULITA MODELO OU7011GCCA


0.00 5.00 20.00
2.50 10.00 30.00
1:500

07_CCHAPU_SIOP-E-BAN-OB-LP-1049-2026.dwg

01 PLANO DE ILUMINACIÓN
ESCALA 1:500

JALISCO
GOBIERNO DEL ESTADO

UBICACIÓN:

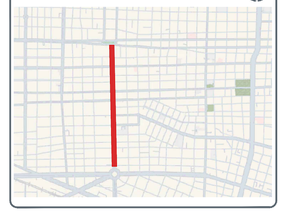

NOTAS:

SIMBOLOGÍA

- CAMBIO DE ACABADO
- CAMBIO DE NIVEL
- LÍNEA DE SECCIÓN
- NPT+ 0.00 NIVEL PLANTA
- NPT+ 0.00 NIVEL SECCIÓN | ALZADO
- PENDIENTE PENDIENTE
- ÁRBOL EXISTENTE
- ÁRBOL TRASPLANTE
- ÁRBOL PROPUESTO
- ÁREA VERDE
- ACCESO VEHICULAR
- LÍNEA DE ESTADO ACTUAL
- LÍMITE DE INTERVENCIÓN
- POSTE CFE
- POSTE TELEFONO
- REGISTRO CIRCULAR
- REGISTRO CUADRADO
- LUMINARIA DE PISO
- LUMINARIA PUNTA POSTE
- LUMINARIA VEHICULAR
- BANCA
- **NPT** NIVEL DE PISO TERMINADO
- **NLIT** NIVEL LECHO INFERIOR DE TRABE
- **NLSC** NIVEL LECHO SUPERIOR DE CORNISA
- **NLIC** NIVEL LECHO INFERIOR DE CORNISA
- **NP** NIVEL DE PRETIL
- **NLSD** NIVEL LECHO SUPERIOR DALA
- **NLIL** NIVEL LECHO INFERIOR LOSA
- **NLSL** NIVEL LECHO SUPERIOR LOSA
- **NB** NIVEL DE BANQUETA
- **BAP** BAJADA DE AGUA PLUVIAL
- **BAN** BAJADA AGUAS NEGRAS

AUTORIZACIÓN:

Arq. Douglas Rodríguez Perea
Director General de Arquitectura y Urbanismo

Arq. Daniel Benítez Núñez
Director de Diseño Urbano

DATOS GENERALES:

Localización: Av. Chapultepec

Municipio: Guadalajara, Jalisco.

PROYECTO:

Rehabilitaciónde camellón, rehabilitaciónde banquetas y cruceros seguros, iluminación, arbolado y vegetación en Av.Chapultepec, de calle Pedro Moreno a López Cotilla, municipio de Guadalajara, Jalisco.


CONTENIDO:

PLANO DE ILUMINACIÓN
CAMELLÓN AV. CHAPULTEPEC

ESCALA:	FECHA:	CLAVE DE PLANO:
1:500	Nov. 2026	ILU_01

Infraestructura y Obra Pública


CAMELLON AV. CHAPULTEPEC, GUADALAJARA, JALISCO, SIOP-E-BAN-OB-LP-1049-2026

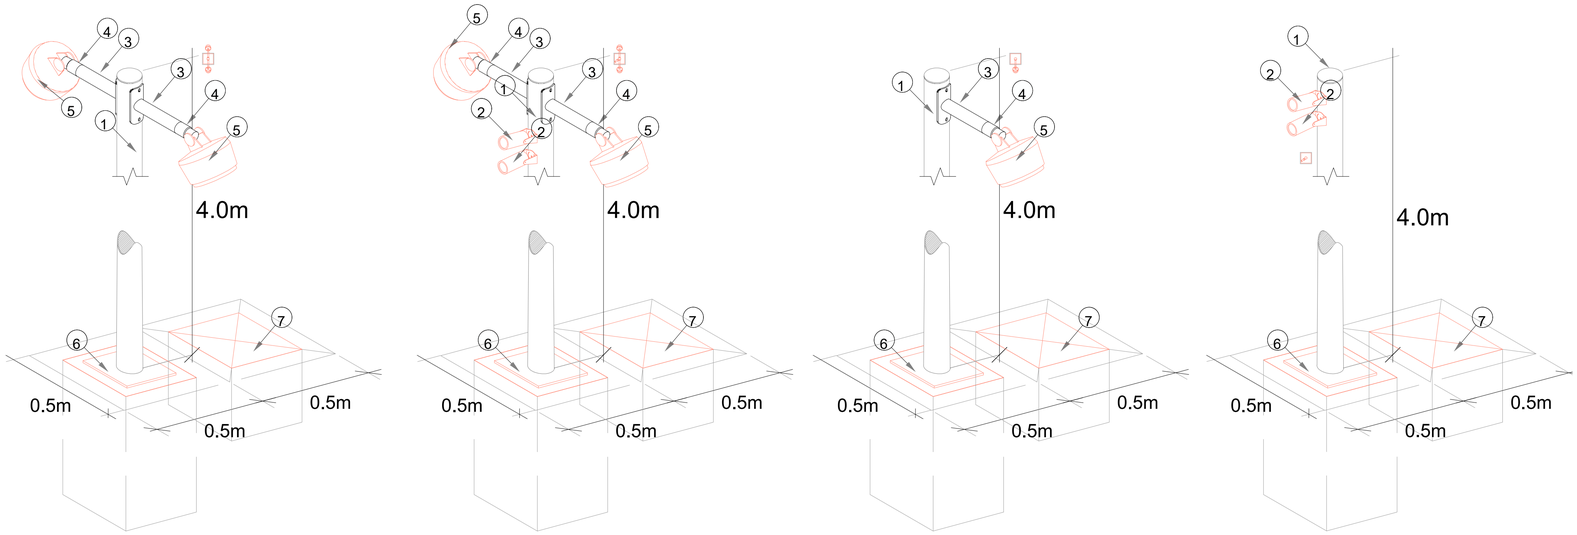

SIMBOLOGÍA:

1. Poste conico circular de 4m.
2. Luminario modelo OU7030NBCA para iluminacion puntual.
3. Brazo modelo AC7024G.
4. Soporte para poste modelo AC7022G.
5. Luminaria modelo OU7011GCCA para iluminacion de andador.
6. Base precolada para poste.
7. Registro electrico prefabricado.

01 DET. LUMINARIA EN POSTE
S/E

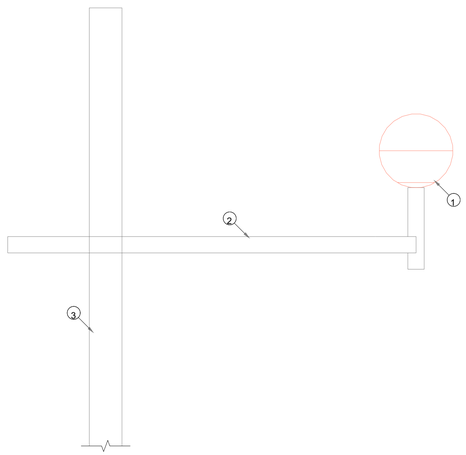

SIMBOLOGÍA:

1. Luminaria tipo globo marca ATP®
2. Brazo existente.
3. Poste existente.

10 DETALLE DE LUMINARIAS EN POSTE EXISTENTE.

02 DET. LUMINARIA EN POSTE EXISTENTE
S/E

Globo A Confort

ATP



Características técnicas	
Altura máxima recomendada	8 m
Peso	5.9 kg
Superficie de viento	1930 cm^2
Acoplamiento	60 mm
Clase de aislamiento	Clase II
Garantía integral	10 años
Grado de protección IK	IK10
Grado de protección IP	IP66+IPX9
Disipador Laminar®	Sí
Posibilidad de fotocélula	Sí
Conector compatible con Zhaga / Nema	No
Tipo de difusor	Difusor Confort®

03 FICHA TÉCNICA
S/E

67_CCHAPU_SIOP-E-BAN-OB-LP-1049-2026.dwg

JALISCO
GOBIERNO DEL ESTADO

UBICACIÓN:



CAMELLON AV. CHAPULTEPEC, GUADALAJARA, JALISCO. SIOP-E-BAN-OB-LP-1049-2026

NOTAS:

SIMBOLOGÍA

- CAMBIO DE ACABADO
- CAMBIO DE NIVEL
- LÍNEA DE SECCIÓN
- NIVEL PLANTA
- NIVEL SECCIÓN | ALZADO
- PENDIENTE
- ÁRBOL EXISTENTE
- ÁRBOL TRASPLANTE
- ÁRBOL PROPUESTO
- ÁREA VERDE
- ACCESO VEHICULAR
- LÍNEA DE ESTADO ACTUAL
- LÍMITE DE INTERVENCIÓN
- POSTE CFE
- POSTE TELEFONO
- REGISTRO CIRCULAR
- REGISTRO CUADRADO
- LUMINARIA DE PISO
- LUMINARIA PUNTA POSTE
- LUMINARIA VEHICULAR
- BANCA
- NPT NIVEL DE PISO TERMINADO
- NLIT NIVEL LECHO INFERIOR DE TRABE
- NLSC NIVEL LECHO SUPERIOR DE CORNISA
- NLIC NIVEL LECHO INFERIOR DE CORNISA
- NP NIVEL DE PRETIL
- NLSD NIVEL LECHO SUPERIOR DALA
- NLIL NIVEL LECHO INFERIOR LOSA
- NLSL NIVEL LECHO SUPERIOR LOSA
- NB NIVEL DE BANQUETA
- BAP BAJADA DE AGUA PLUVIAL
- BAN BAJADA AGUAS NEGRAS

AUTORIZACIÓN:

Arq. Douglas Rodríguez Perea
Director General de Arquitectura y Urbanismo

Arq. Daniel Benítez Núñez
Director de Diseño Urbano

DATOS GENERALES:

Localización: Av. Chapultepec
Municipio: Guadalajara, Jalisco.

PROYECTO:

Rehabilitaciónde camellón, rehabilitaciónde banquetas y cruceros seguros, iluminación, arbolado y vegetación en Av.Chapultepec, de calle Pedro Moreno a López Cotilla, municipio de Guadalajara, Jalisco.

CONTENIDO:

DETALLES ILUMINACIÓN
CAMELLÓN AV. CHAPULTEPEC


ESCALA:	FECHA:	CLAVE DE PLANO:
S/E	Nov. 2026	ILU_02

Infraestructura y Obra Pública

CONSTRULITA
EL SENTIDO DE LA LUZ





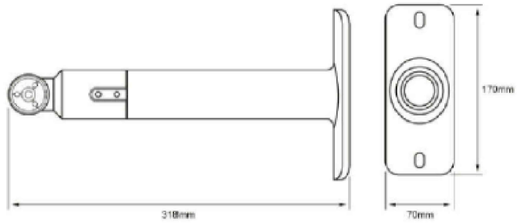

Accesorio Poste

Accesorio de soporte para poste y brazo de fijación para sobreponer solo compatible con OU7011GCCA

AC7022G

01 FICHA TÉCNICA S/E

CONSTRULITA
EL SENTIDO DE LA LUZ

OU7030NBCA



Landscape

Iluminación para landscape

Familia de proyectores de acento y montaje sobrepuesto o con estaca para exterior e interior, concebidos con un elegante diseño minimalista y dimensiones compactas para una integración discreta en el espacio en donde se pretende destacar el diseño de iluminación plasmado en la arquitectura y no necesariamente el producto.

Certificaciones:

NOM

Garantía:

5 Años

Datos técnicos generales:

Fuente de Luz	LED integrado
Flujo luminoso nominal (lm)	490
Eficiencia nominal (lm/W)	>43
TCC	3000K
IRC	>80
Ángulo de apertura	15°
Potencia	9W
Tensión	100-277V~
Frecuencia de operación	50 Hz/ 60 Hz
Factor de potencia	>0.90
Distorsión de armónicos (THD)	<20%
Temperatura de operación	-20 a 35°
Driver	Integrado
Protocolo de control	ON/OFF
Vida promedio / Tipo de vida	30,000h L70
Material del cuerpo	Aluminio
Material de la óptica / difusor	Acrílico / PC
Acabado	Pintura electrostática
Color	Negro
IP	65
IK	03
Tipo de instalación	Sobrepuesto
Tipo de producto	Landscape

02 FICHA TÉCNICA S/E

OU7011 G CC A *15W* — **PRODUCTO ACTIVO** — CONSTRULITA EL SENTIDO DE LA LUZ

Luminario LED, exterior 15W 100-277V ~ IRC70 IP 66 IK08 40° 100 000Hrs Gris Atenuable CCT Seleccionable: 3 000K - 1 529 lm 4 000K 1571 lm

PROYECTORES LED



ACCESORIO

Material cuerpo	Aluminio
Material reflector	PC
Material difusor	PC
Instalación de producto	Punta de Poste
IP	66
Color	Gris
Garantía	5 años
Peso	1.4kg
Consumo total	15W
Flujo de salida	980lm

ANCE — TECNOLOGÍA LED — AHORRO SUSTENTABLE EFICIENCIA AMBIENTE

03 FICHA TÉCNICA S/E

67_CCHAPU_SIOP-E-BAN-OB-LP-1049-2026.dwg

JALISCO
GOBIERNO DEL ESTADO

UBICACIÓN:



NOTAS:

SIMBOLOGÍA

- CAMBIO DE ACABADO
- CAMBIO DE NIVEL
- LÍNEA DE SECCIÓN
- NIVEL PLANTA
- NIVEL SECCIÓN | ALZADO
- PENDIENTE
- ÁRBOL EXISTENTE
- ÁRBOL TRASPLANTE
- ÁRBOL PROPUESTO
- ÁREA VERDE
- ACCESO VEHICULAR
- LÍNEA DE ESTADO ACTUAL
- LÍMITE DE INTERVENCIÓN
- POSTE CFE
- POSTE TELEFONO
- REGISTRO CIRCULAR
- REGISTRO CUADRADO
- LUMINARIA DE PISO
- LUMINARIA PUNTA POSTE
- LUMINARIA VEHICULAR
- BANCA
- **NPT** NIVEL DE PISO TERMINADO
- **NLIT** NIVEL LECHO INFERIOR DE TRABE
- **NLSC** NIVEL LECHO SUPERIOR DE CORNISA
- **NLIC** NIVEL LECHO INFERIOR DE CORNISA
- **NP** NIVEL DE PRETIL
- **NLSD** NIVEL LECHO SUPERIOR DALA
- **NLIL** NIVEL LECHO INFERIOR LOSA
- **NLSL** NIVEL LECHO SUPERIOR Llosa
- **NB** NIVEL DE BANQUETA
- **BAP** BAJADA DE AGUA PLUVIAL
- **BAN** BAJADA AGUAS NEGRAS

AUTORIZACIÓN:

Arq. Douglas Rodríguez Perea
Director General de Arquitectura y Urbanismo

Arq. Daniel Benítez Núñez
Director de Diseño Urbano

DATOS GENERALES:

Localización: Av. Chapultepec
Municipio: Guadalajara, Jalisco.

PROYECTO:

Rehabilitaciónde camellón, rehabilitaciónde banquetas y cruceros seguros, iluminación, arbolado y vegetación en Av.Chapultepec, de calle Pedro Moreno a López Cotilla, municipio de Guadalajara, Jalisco.

CONTENIDO:

ILUMINACIÓN
CAMELLÓN AV. CHAPULTEPEC

ESCALA:	FECHA:	CLAVE DE PLANO:
S/E	Nov. 2026	ILU_03

Infraestructura y Obra Pública

CAMELLON AV. CHAPULTEPEC, GUADALAJARA, JALISCO. SIOP-E-BAN-OB-LP-1049-2026