



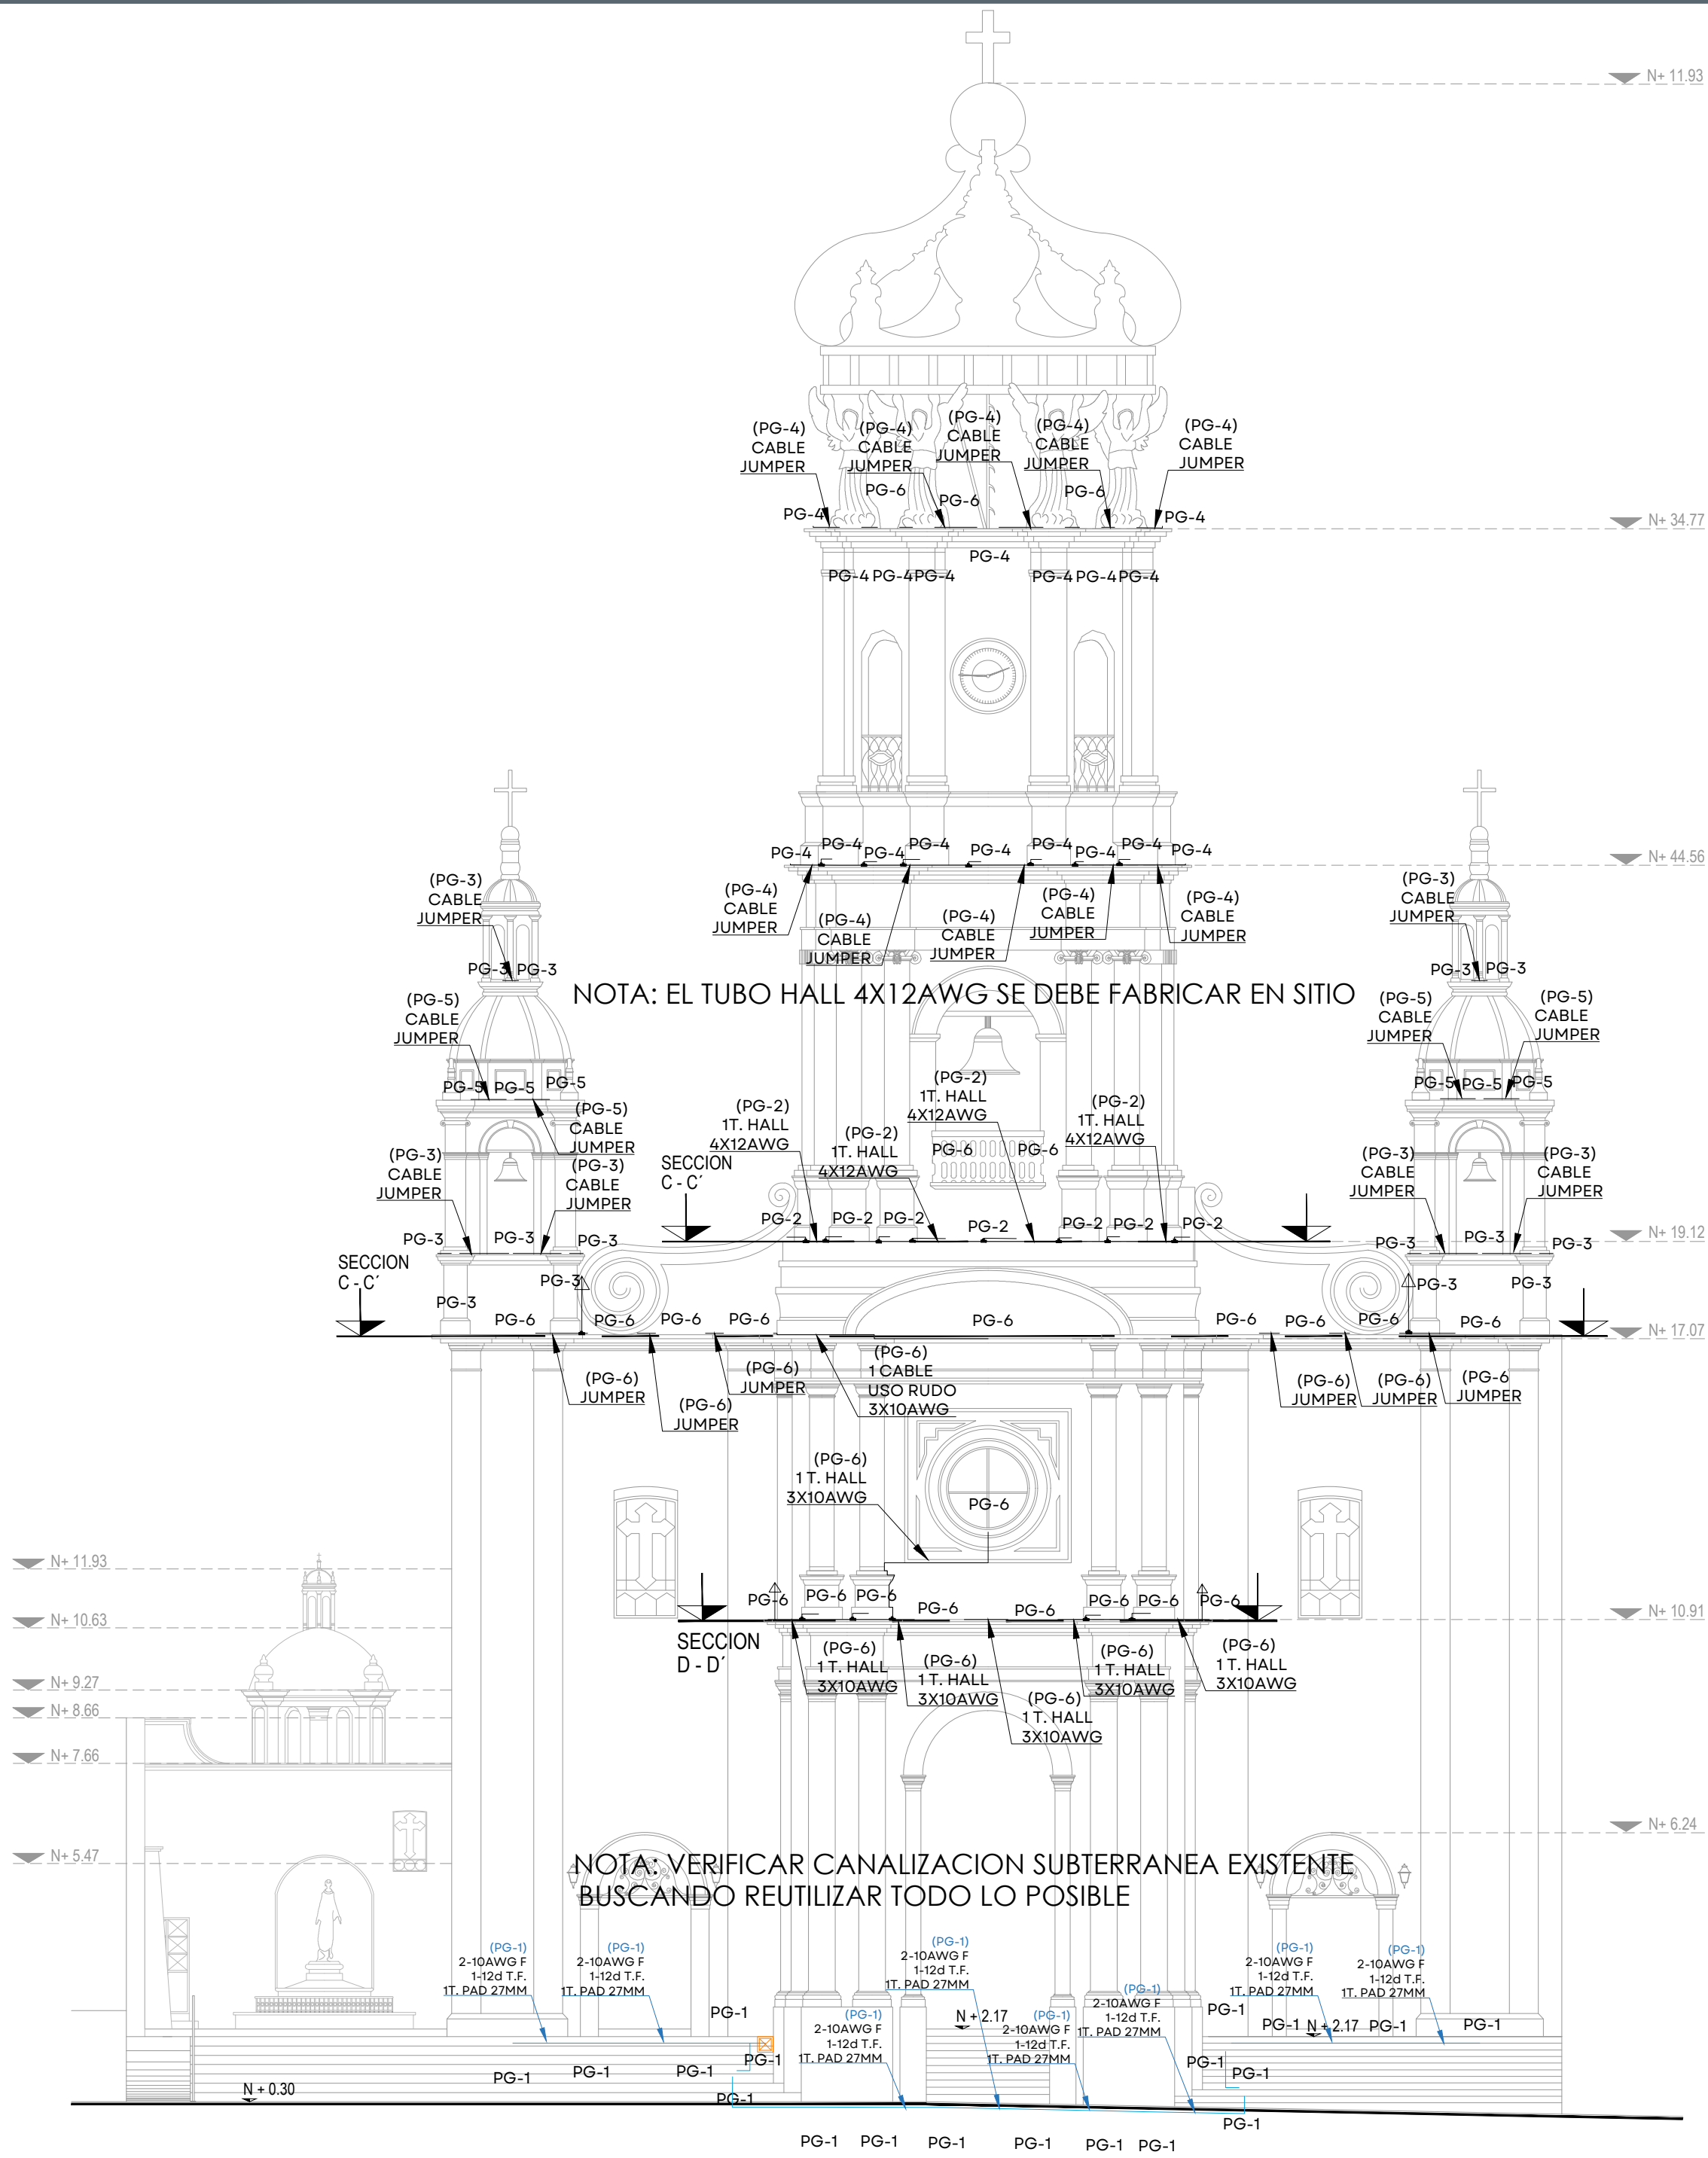


FACHADA PRINCIPAL CALLE HIDALGO
ESCALA 1:125


DETALLE DE.01
ALZADO FRONTAL

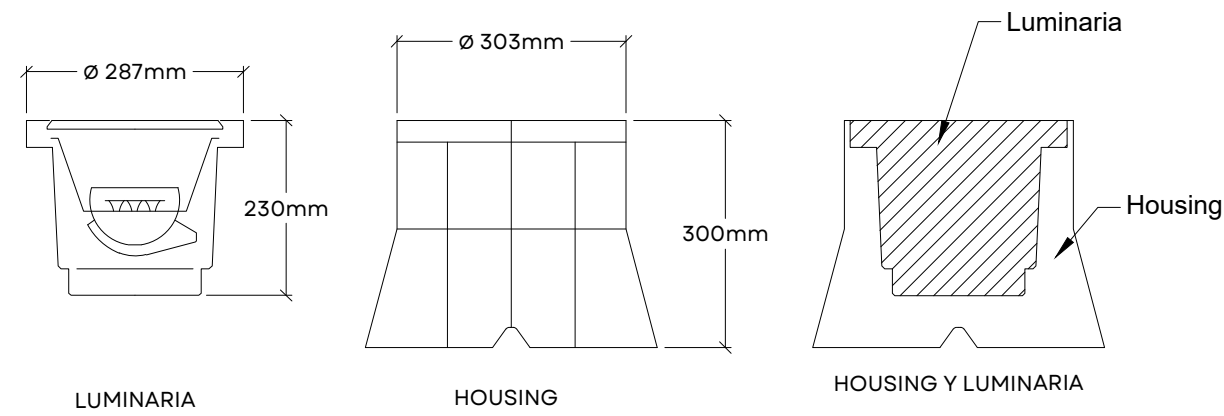


DETALLE DE EMPALMES
LUMINARIA EMPOTRABLE

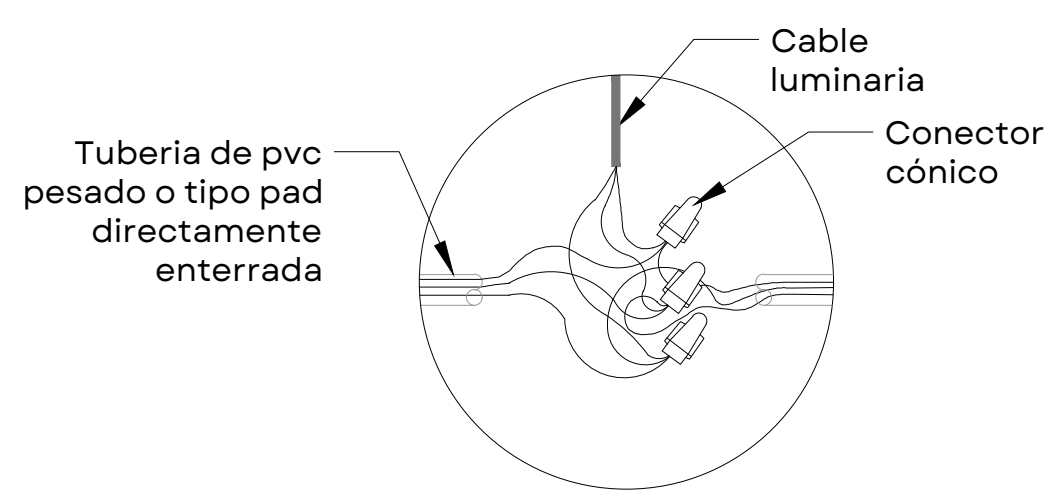


SECCIÓN

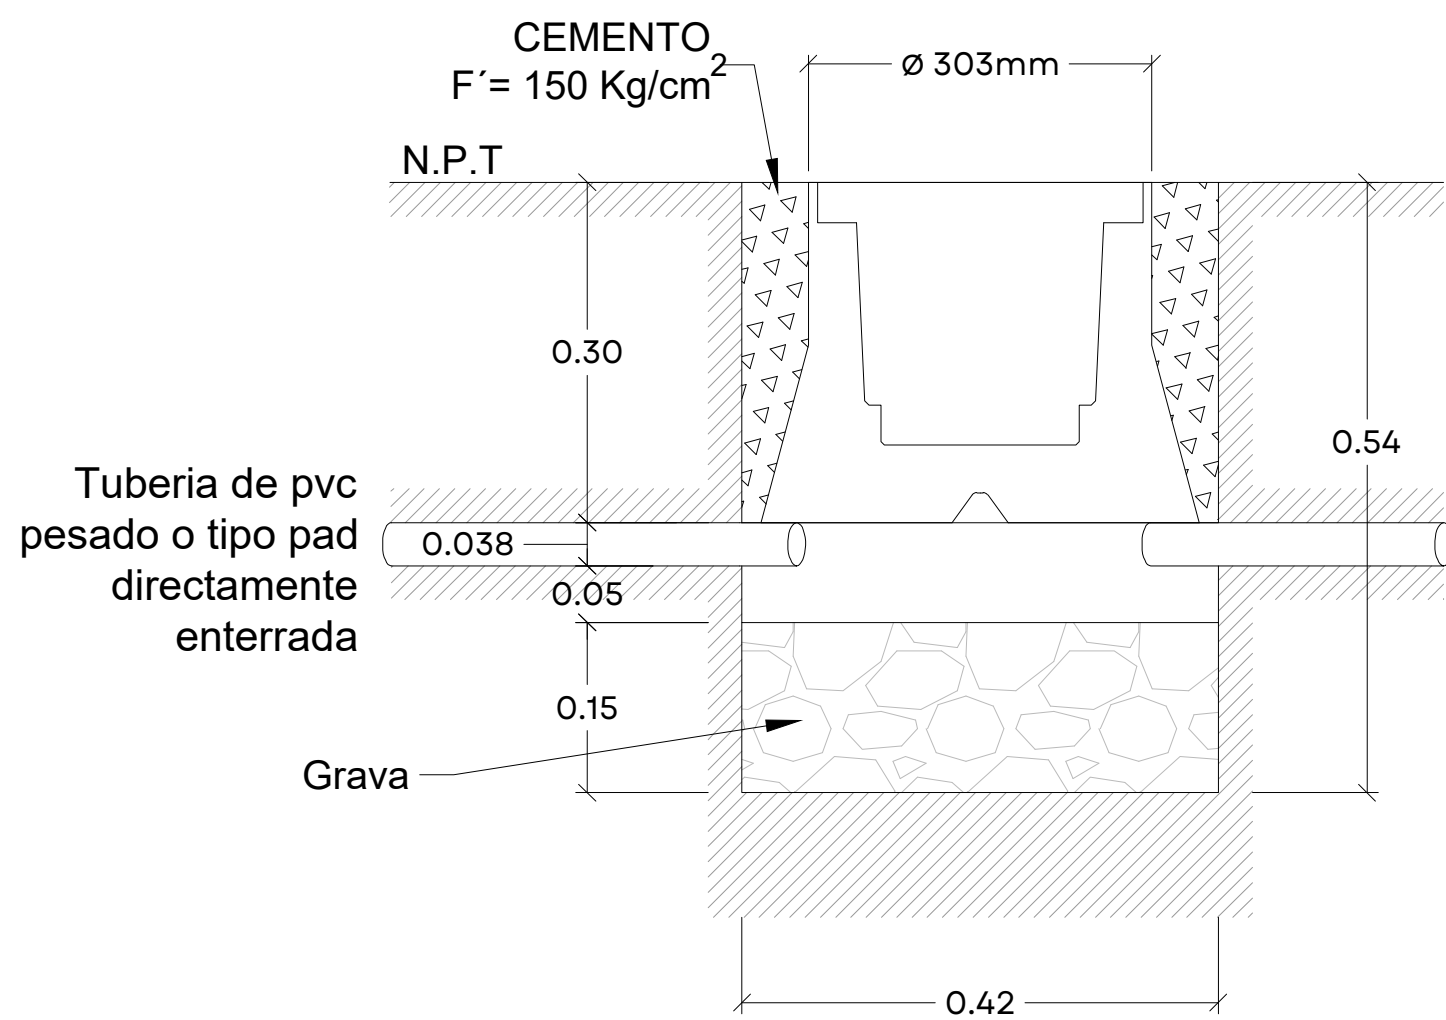

DETALLE DE.09
ALZADO

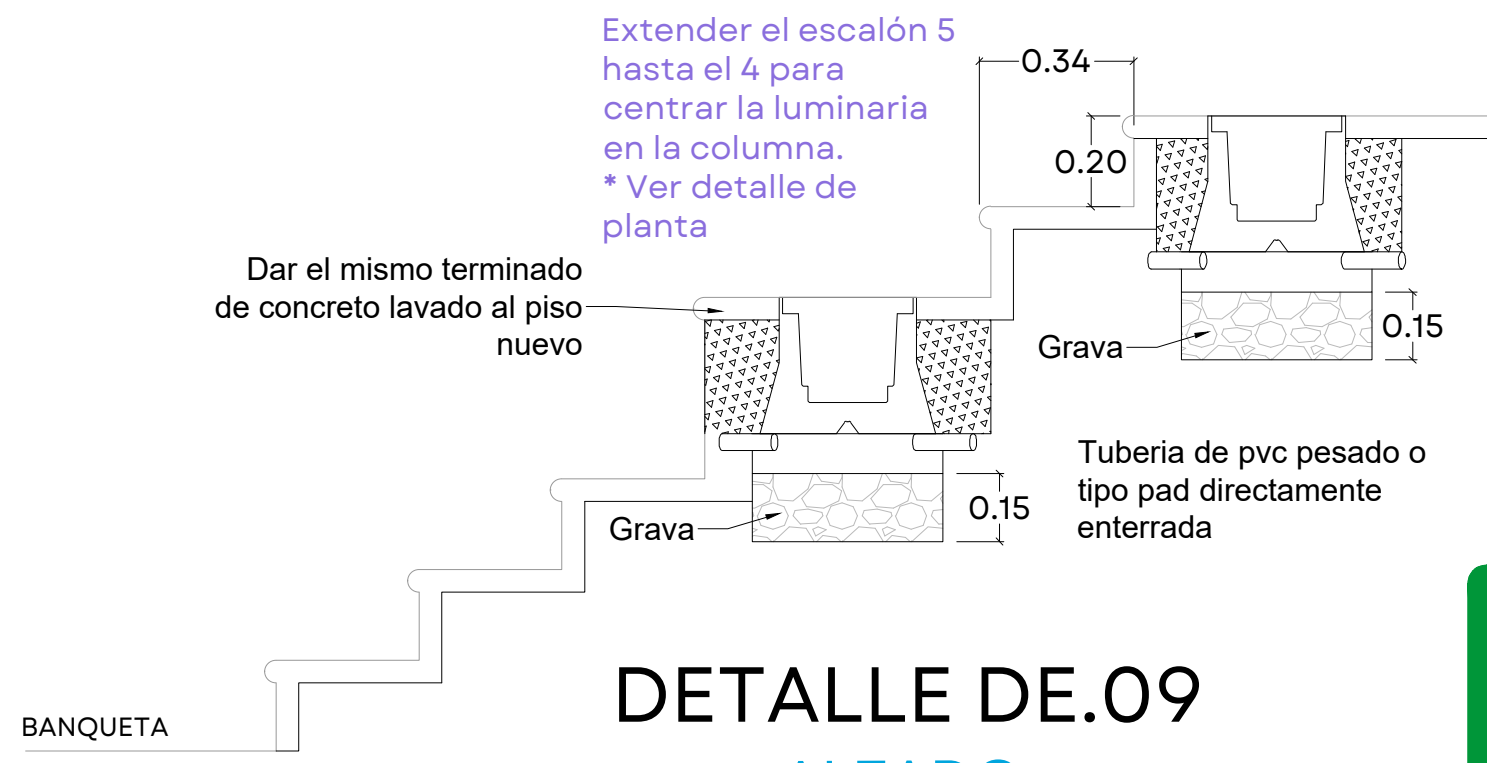

E1

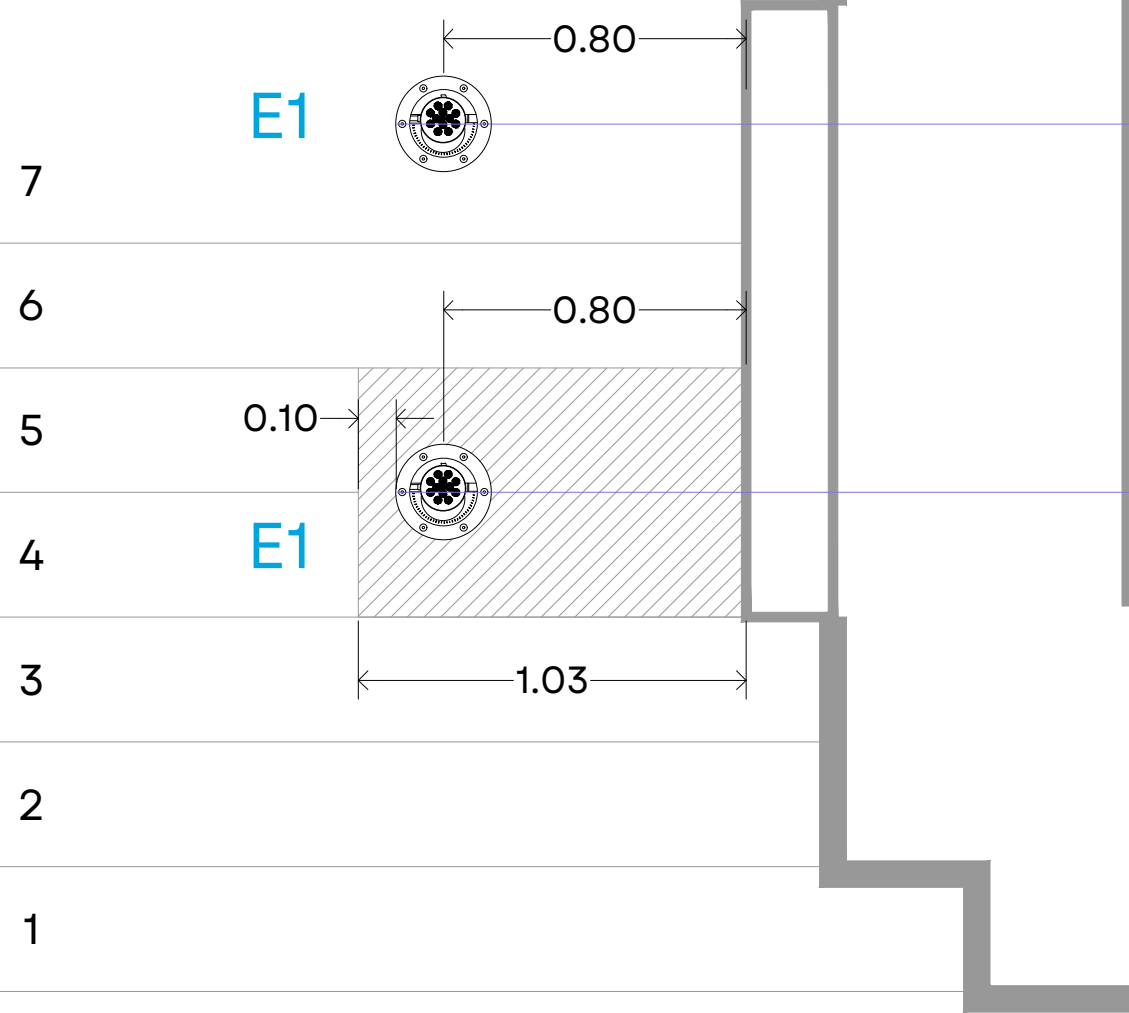


se centra en columna
En caso de que la luminaria quede a la orilla del escalón se puede recorrer hasta 10 cm hacia arriba para evitar extender el escalón.

se centra en columna


BANQUETA

DETALLE DE.09
PLANTA

DETALLE DE.02
ALZADO

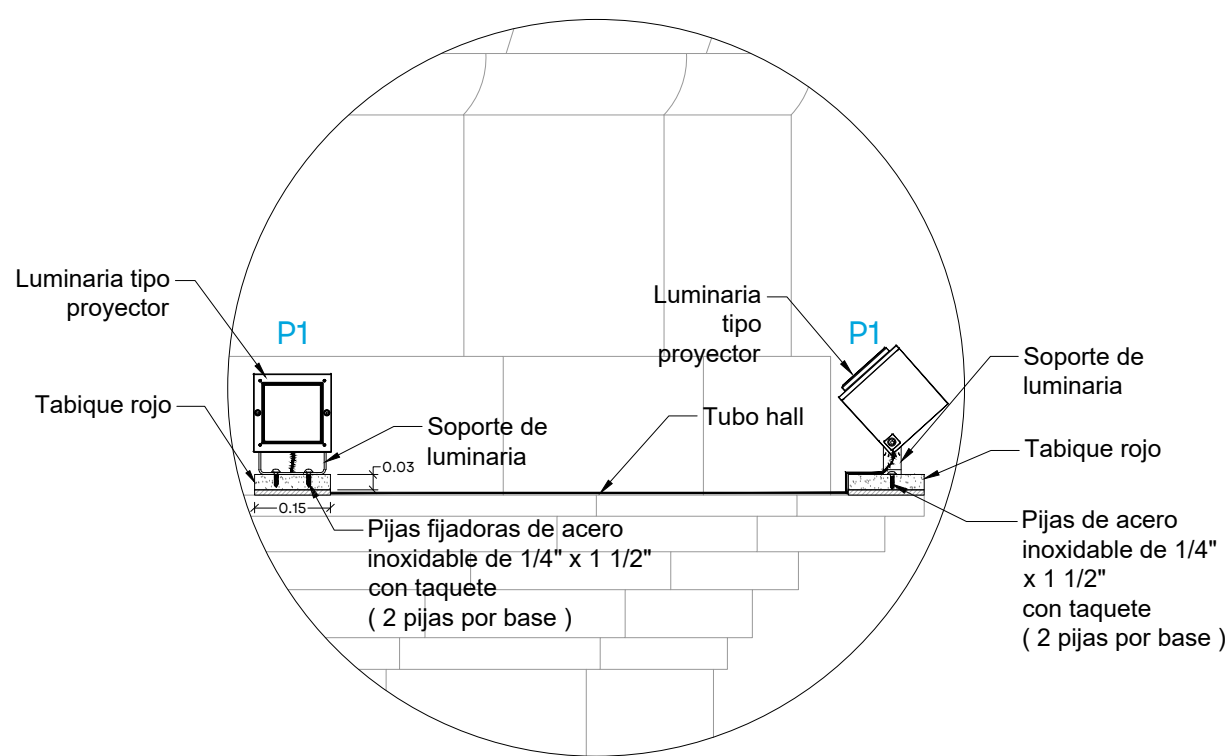


DETALLE DE.03
ALZADO FRONTAL

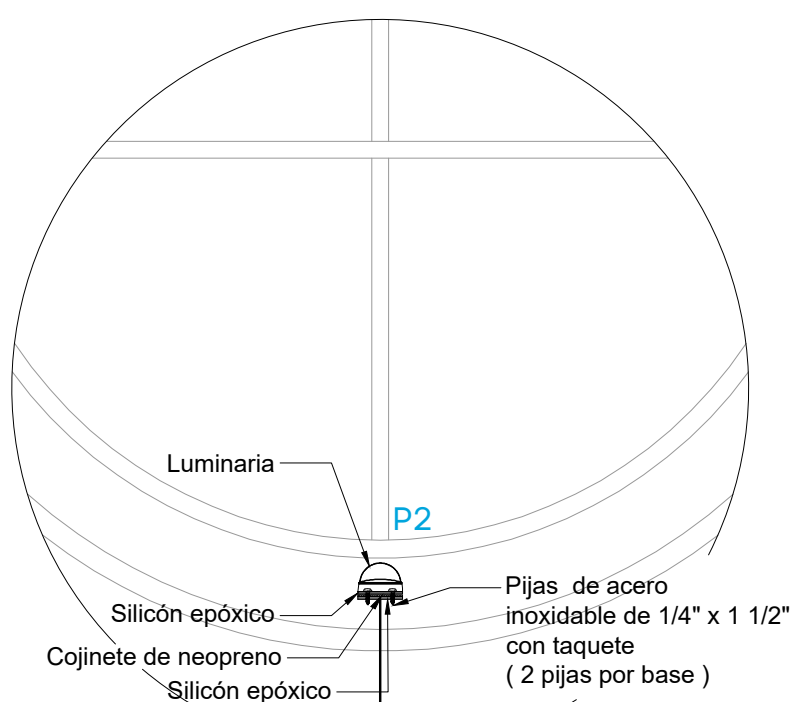


NOTA: Fijar directo si coincide con junta constructiva, en caso contrario, hacer en sitio una base de concreto de la medida de la base de la luminaria.

DETALLE DE.04
ALZADO LATERAL

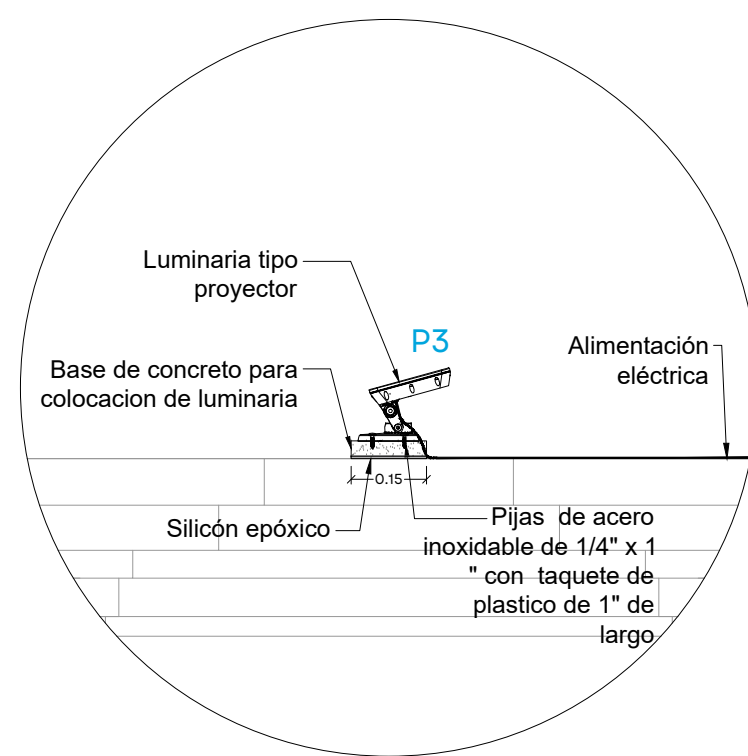


DETALLE DE.04


ALZADO P3

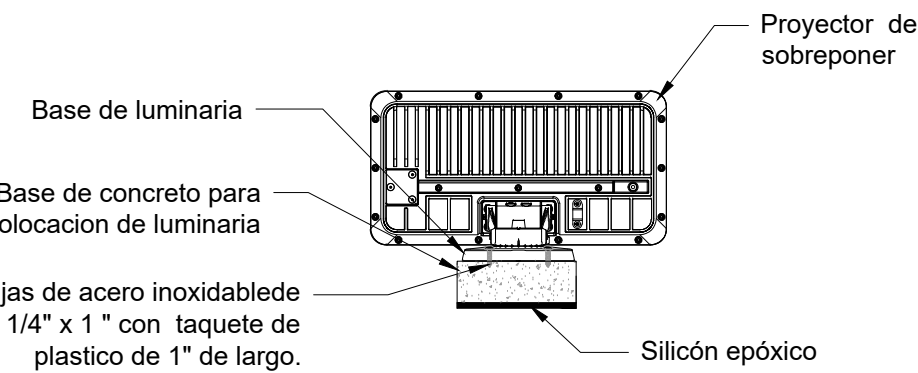

VISTA ISOMETRICA P3

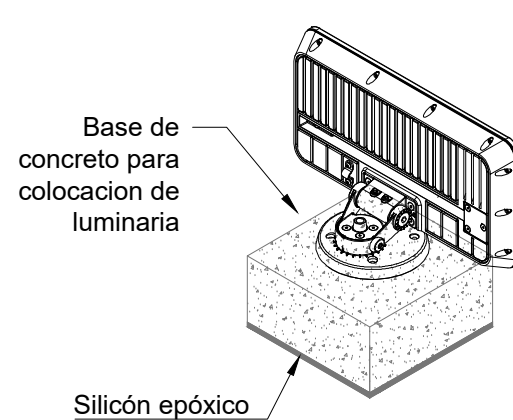

VISTA PLANTA P3

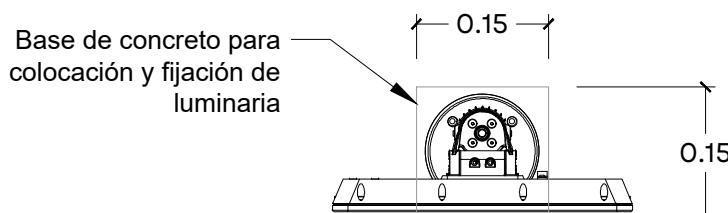

H= 3 cm



JALISCO
GOBIERNO DEL ESTADO



NOTAS:

AUTORIZACIÓN:

Arq. Douglas Rodríguez Perea
Director General de Arquitectura y Urbanismo

Arq. Jorge Ruiz Leal
Director de Proyectos Arquitectónicos

DATOS GENERALES:

Localización: Hidalgo 370, Proyecto escuela, Centro
Municipio: Puerto Vallarta

PROYECTO:

Rehabilitación del sistema de iluminación arquitectónica exterior de la Parroquia de Nuestra Señora de Guadalupe, en el municipio de Puerto Vallarta, Jalisco.

CONTENIDO:

DETALLES ELÉCTRICOS E INSTALACIÓN ILUMINACIÓN
ALZADOS Y DETALLES

ESCALA:

INDICADA

FECHA:

Mar. 2026

CLAVE DE PLANO:

IE_01



Infraestructura
y Obra Pública

PARROQUIA NUESTRA SEÑORA DE GPE, PUERTO VALLARTA, JAL. SIOP-E-IUTUR-OB-LP-0161-2026