



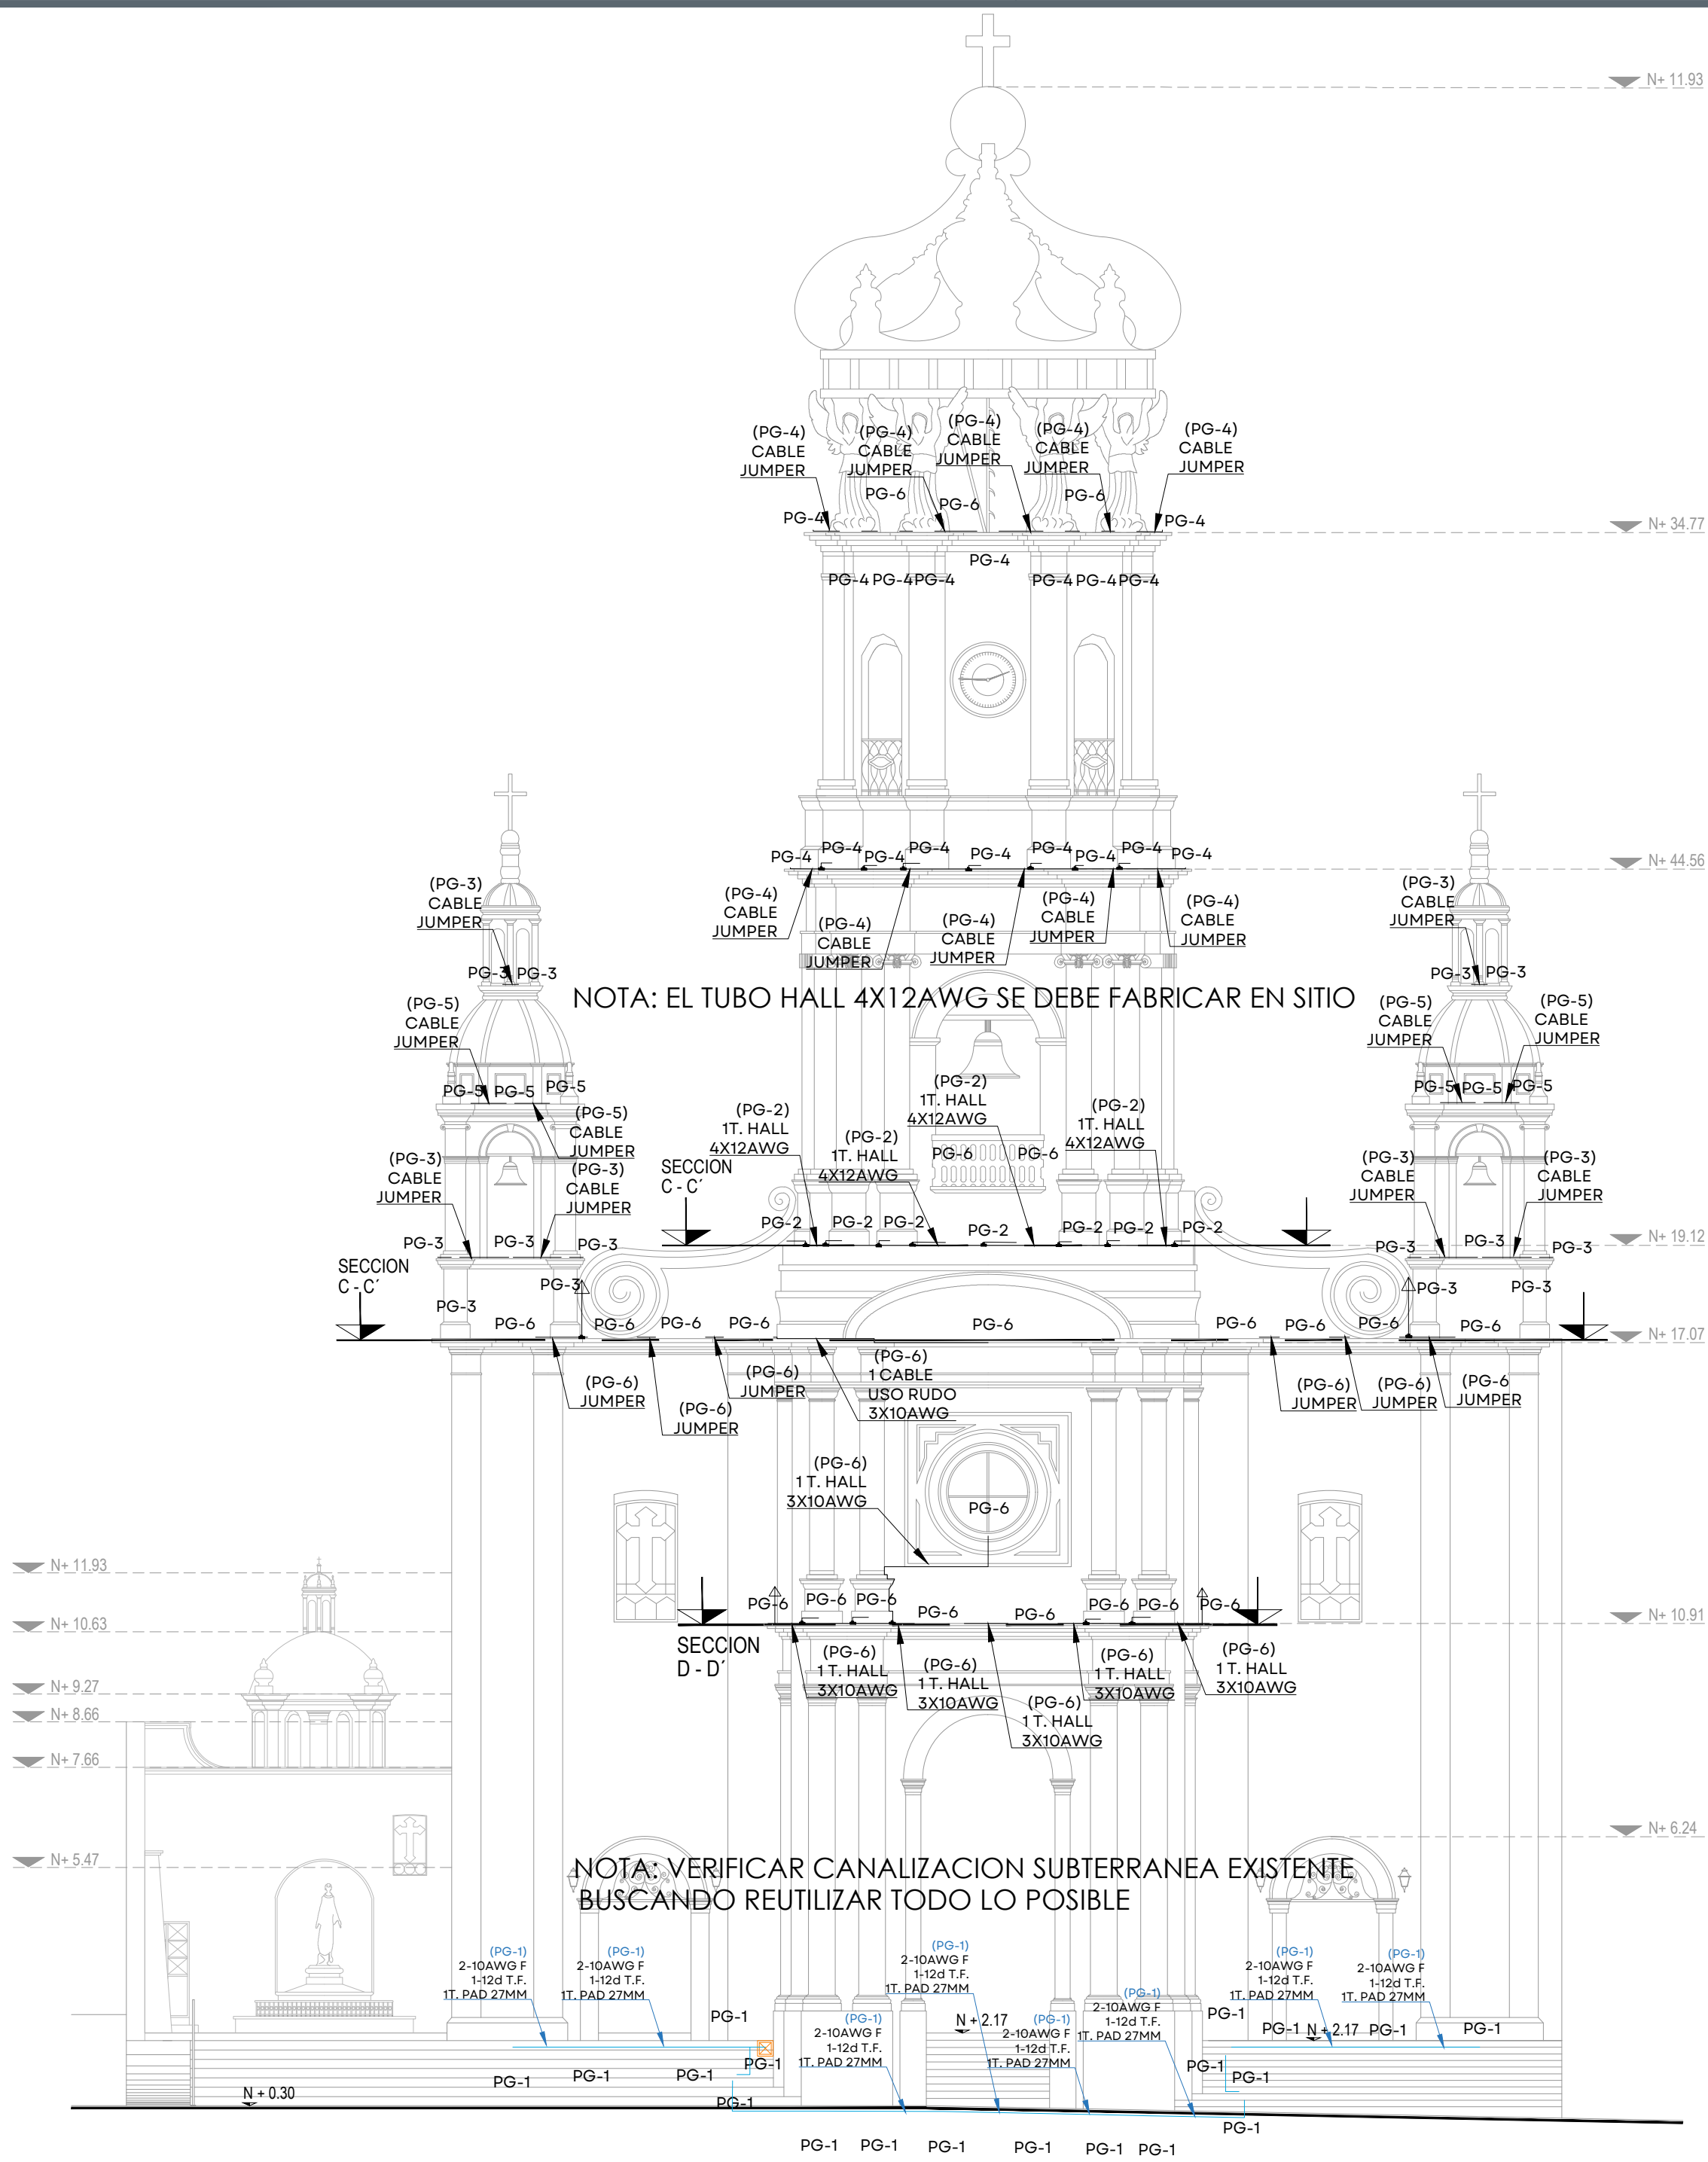


FACHADA PRINCIPAL CALLE HIDALGO

ESCALA 1:125


DETALLE DE.02
ALZADO

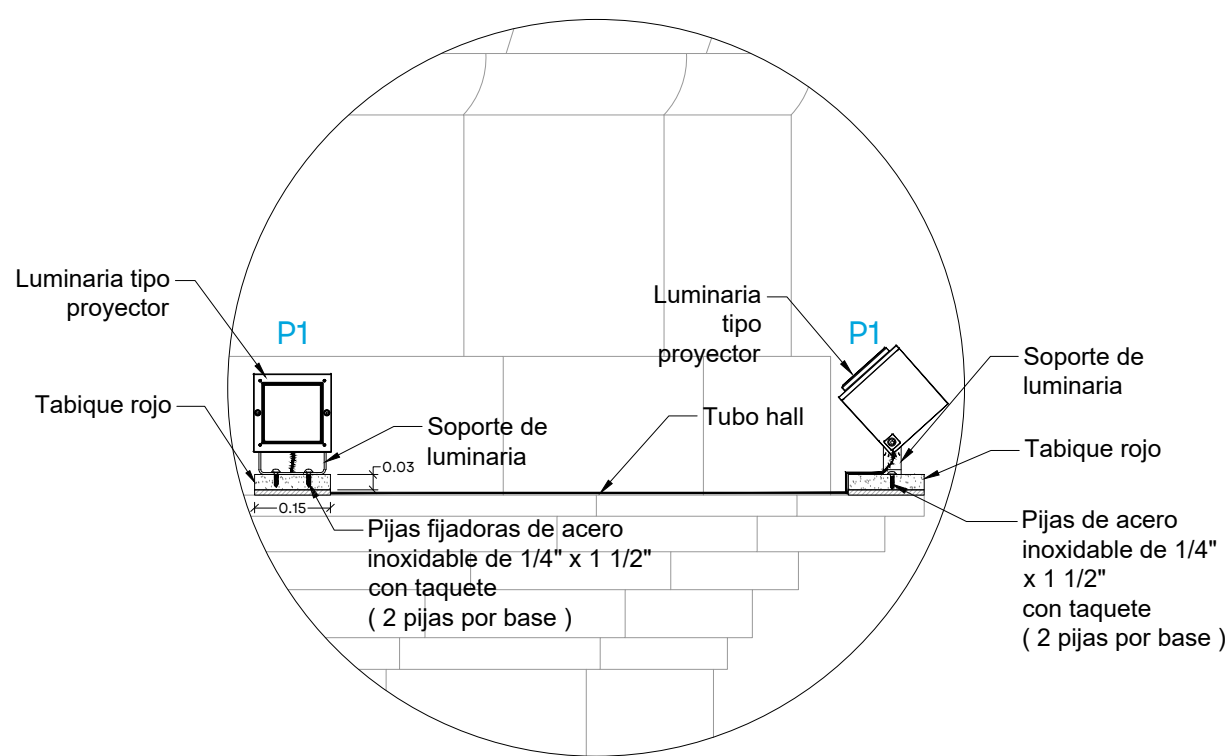


DETALLE DE.03
ALZADO FRONTAL

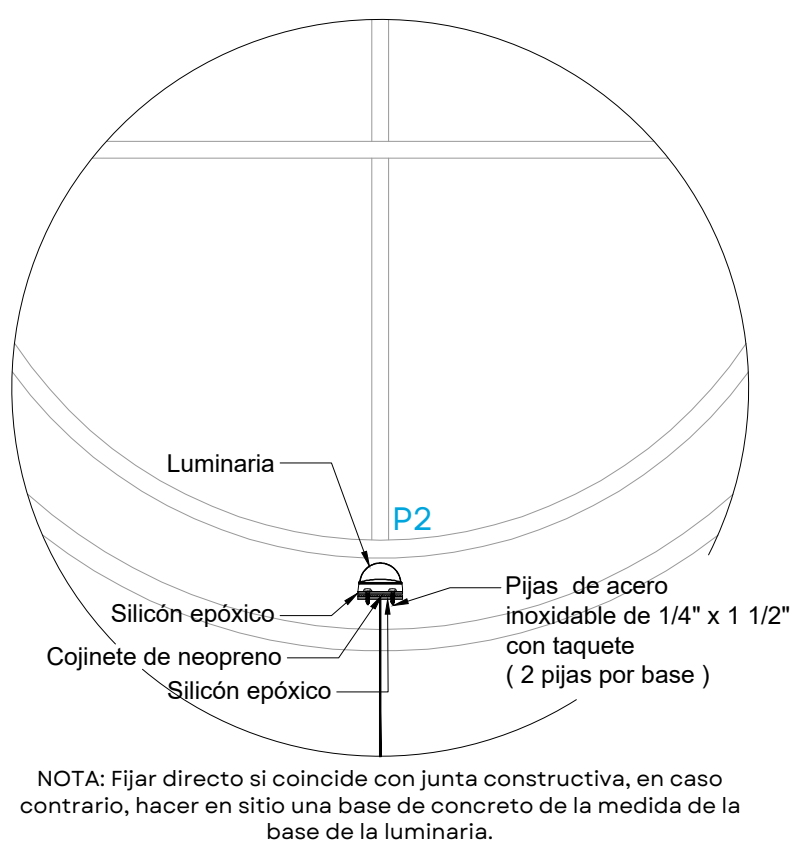


DETALLE DE.04
ALZADO LATERAL

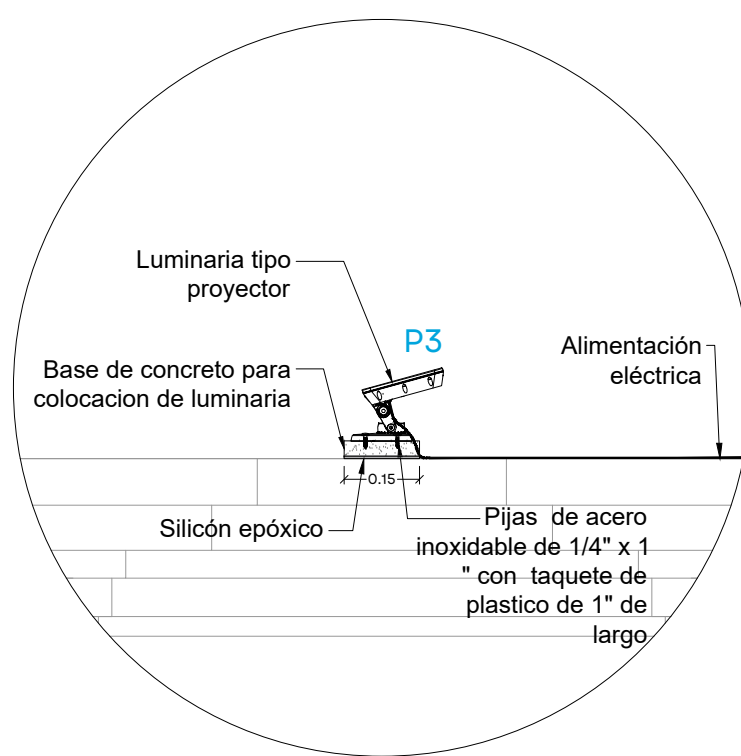


DETALLE DE.01
ALZADO FRONTAL

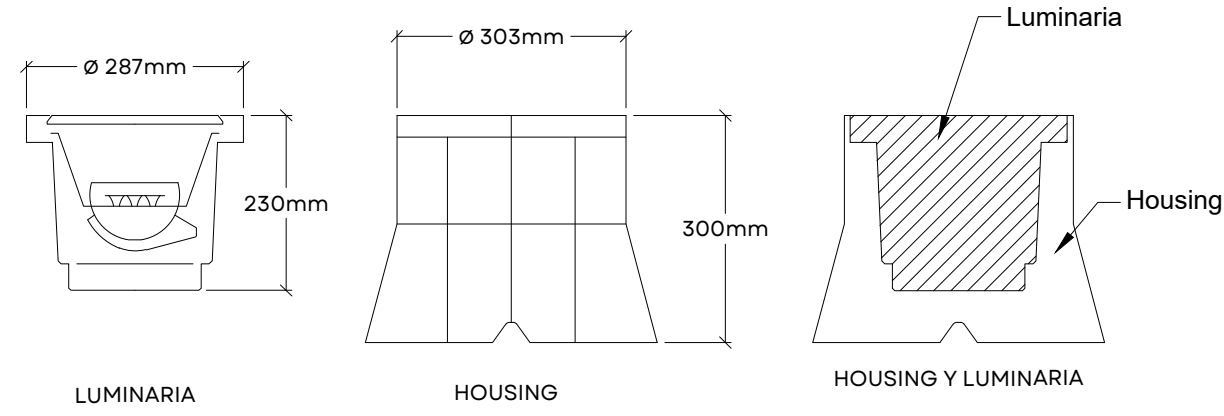


SECCIÓN

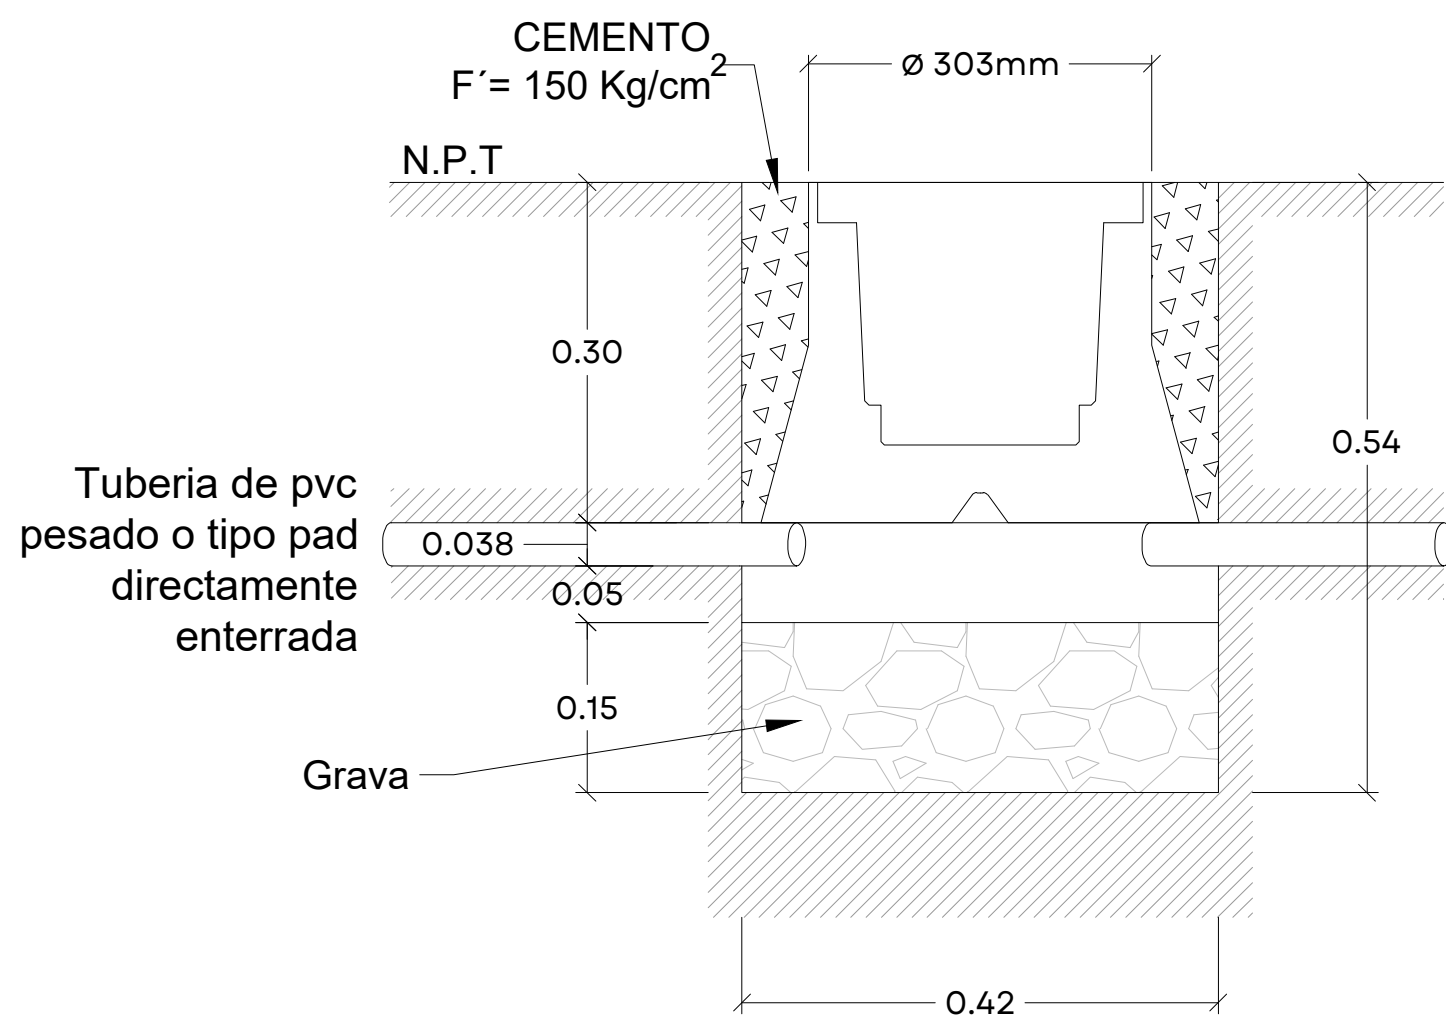


DETALLE DE EMPALMES
LUMINARIA EMPOTRABLE

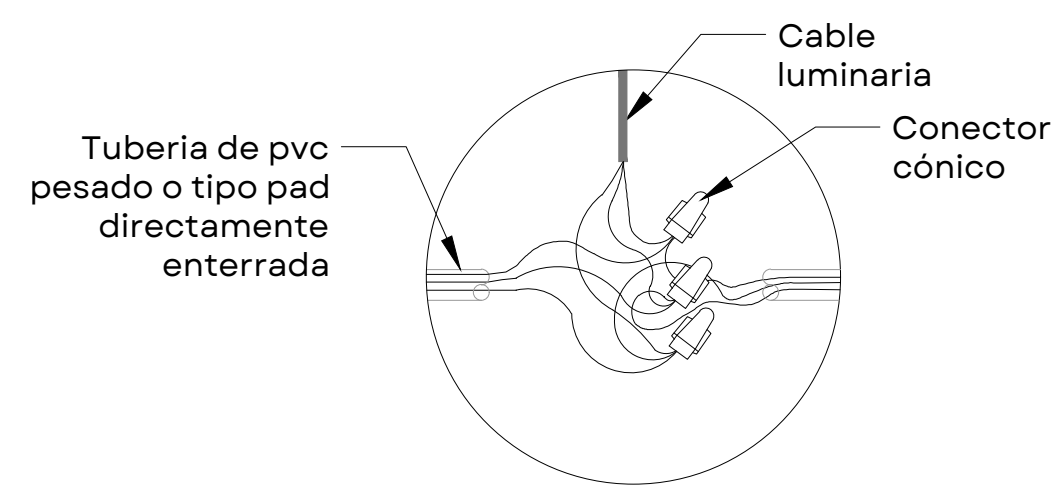

DETALLE DE.09
ALZADO

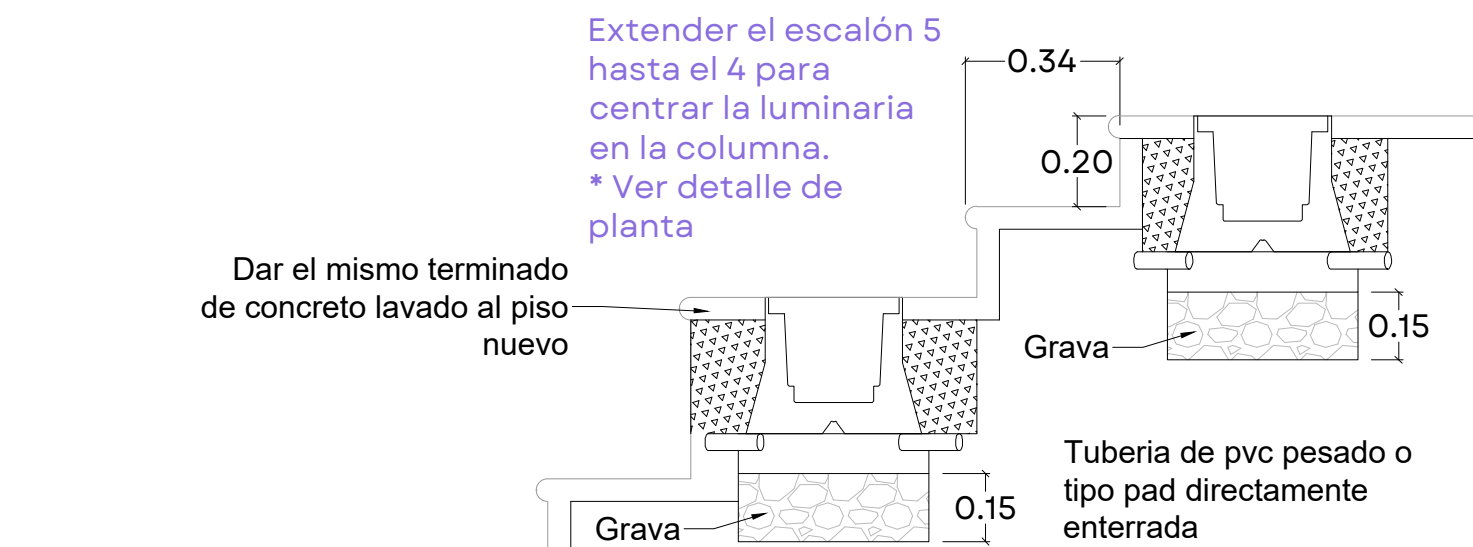

E1

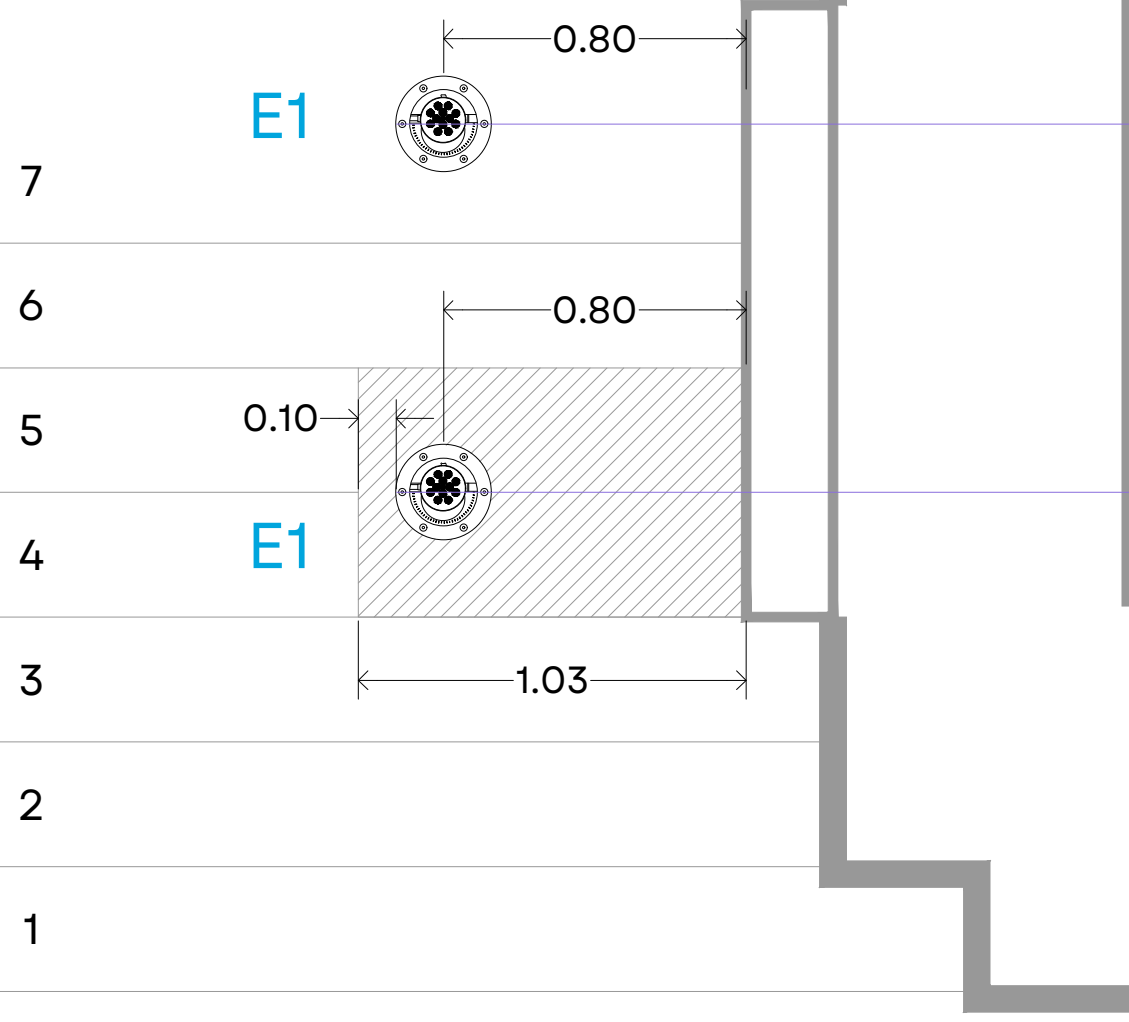

se centra en columna
En caso de que la luminaria quede a la orilla del escalón se puede recorrer hasta 10 cm hacia arriba para evitar extender el escalón.


se centra en columna

BANQUETA


DETALLE DE.09
PLANTA

DETALLE DE.04


ALZADO P3

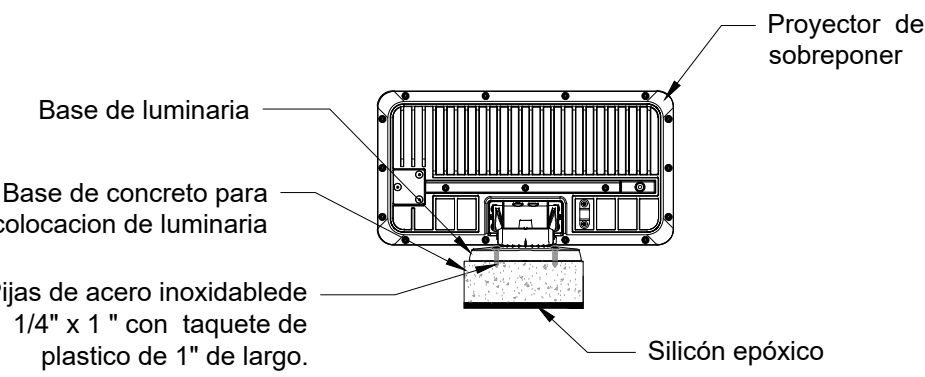

VISTA ISOMETRICA P3

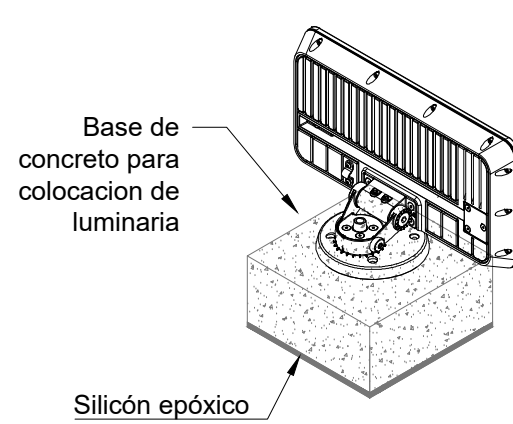


VISTA PLANTA P3

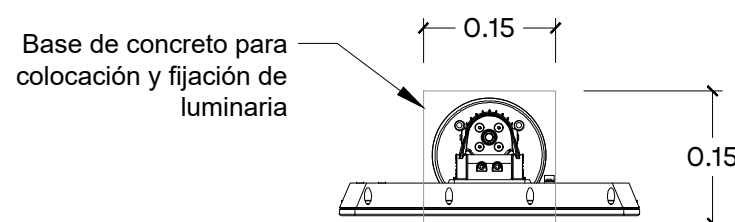

H= 3 cm




NOTAS:

 


AUTORIZACIÓN:



DATOS GENERALES:

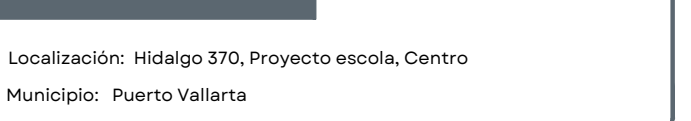


PROYECTO:

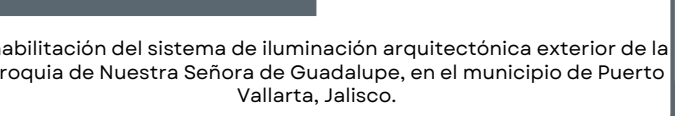

CONTENIDO:




ESCALA:

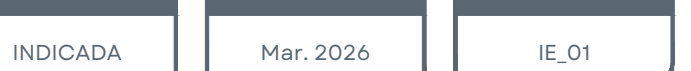

FECHA:



CLAVE DE PLANO:

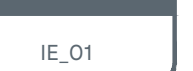

PARROQUIA NUESTRA SEÑORA DE GPE, PUERTO VALLARTA, JAL. SIOP-E-IU-OB-LP-0161-2026