



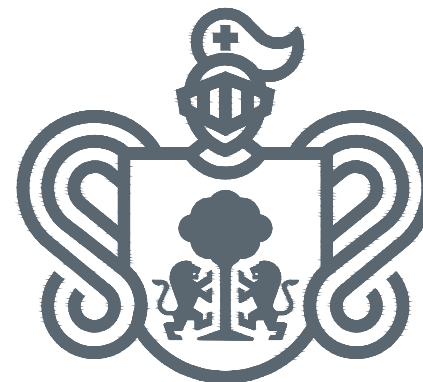

JALISCO
GOBIERNO DEL ESTADO

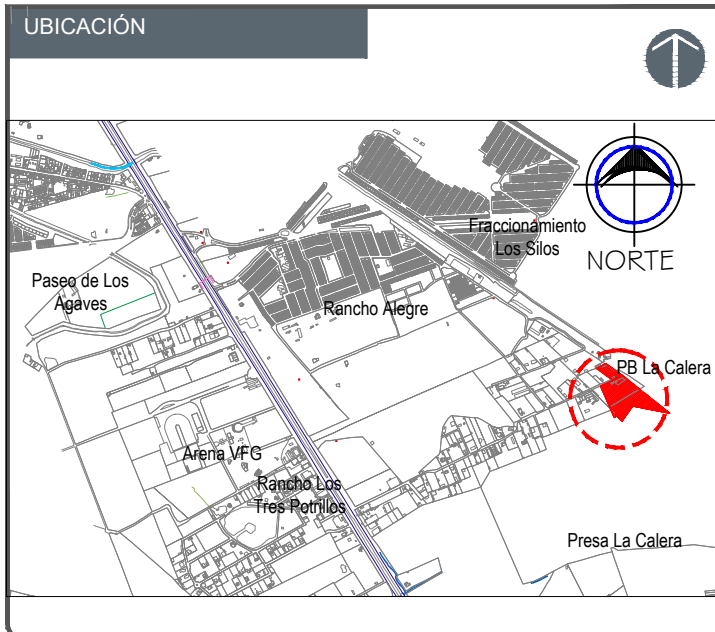

NOTAS:

AUTORIZACIÓN :

Mtro. Joel Iván Zúñiga Gosalvez
Director General de Proyectos de Ingeniería

Ing. Raúl Fletes López
Dir. de Proyectos Hidráulicos

DATOS GENERALES

Localización:

Municipio: Tlajomulco de Zúñiga, Jalisco.

PROYECTO:

Construcción y equipamiento del cuarto de máquinas de la estación de bombeo "La Calera", municipio de Tlajomulco de Zúñiga, Jalisco.

CONTENIDO:

"PLANO GENERAL"

ESCALA:

Indicada

FECHA:

JULIO 2026

CLAVE DE PLANO:

1 DE 1



CROQUIS DE LOCALIZACIÓN

DATOS DE PROYECTO

CANTIDADES DE OBRA

3 BOMBAS (4+1+RESERVA) "1ER ETAPA 3 EQUIPOS-SEGUNDA ETAPA 2 EQUIPOS"
5 VARIADORES (4+1+RESERVA) "1ER ETAPA 3 VARIADORES-SEGUNDA ETAPA 2 VARIADORES"

NOTAS

CONTRATO No. CEA-PRO-EST LP-084-25

Elaboración Proyecto ejecutivo para la construcción de la estación de bombeo de presa La Calera a PP5 Los Agaves en el municipio de Tlajomulco de Zúñiga, Jalisco.



Municipio: Tlajomulco de Zúñiga

Localidad: La Calera

Descripción del plano

CEA-009. Proyecto Eléctrico

Dirección de Proyectos y Gestión de Recursos

Ing. Víctor Iván Lina Contreras


Dirección de Proyectos y Gestión de Recursos

Ing. María del Rosario Martínez Barragán





Subdirección de Proyectos de Agua Potable

Fecha: Diciembre 2025 1:500 Código del plano: Plano 1 de 1



DESCRIPCIÓN DE INSTALACIÓN DE ALIMENTADORES ELÉCTRICOS A TRAVÉS DE LA CHAROLA TIPO CHAROIL

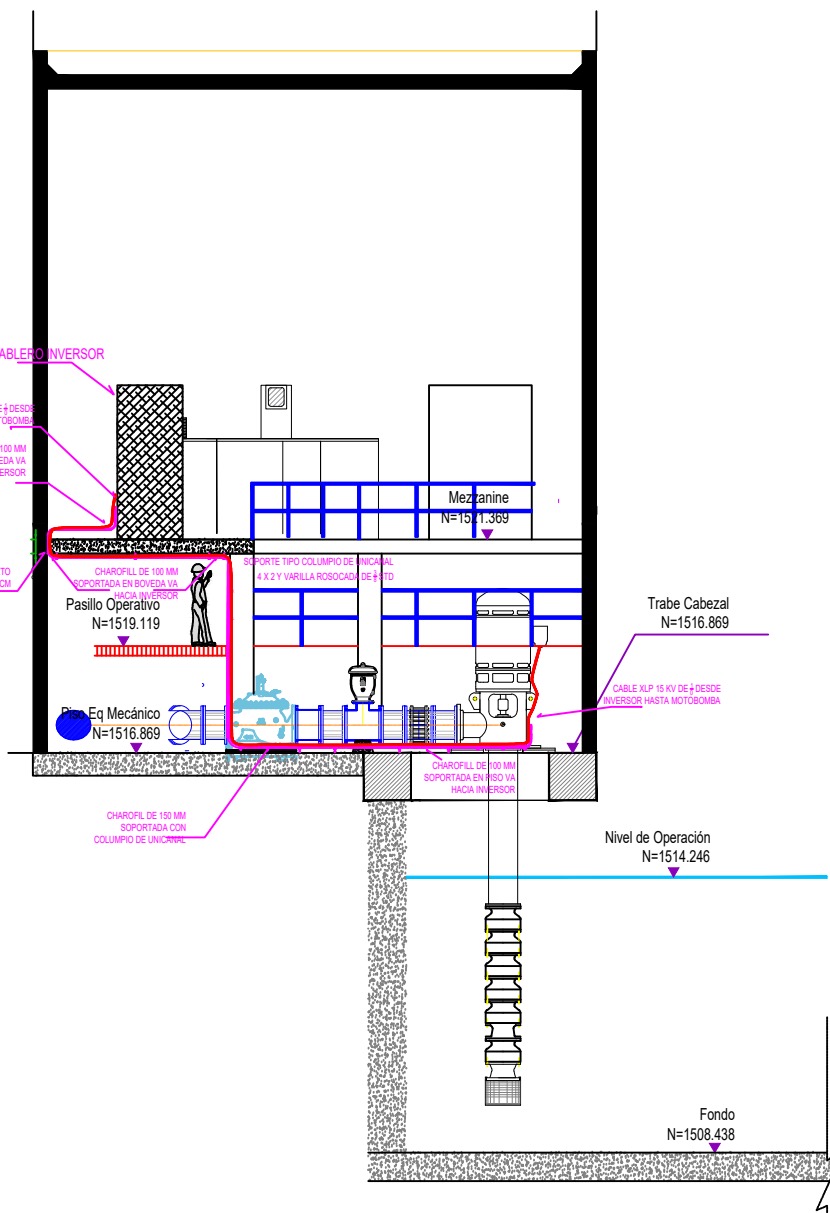

CUARTO DE CONTROL Y FUERZA PARA MOTOR DE COMPUERTA Y BOMBAS DE CARCAMO

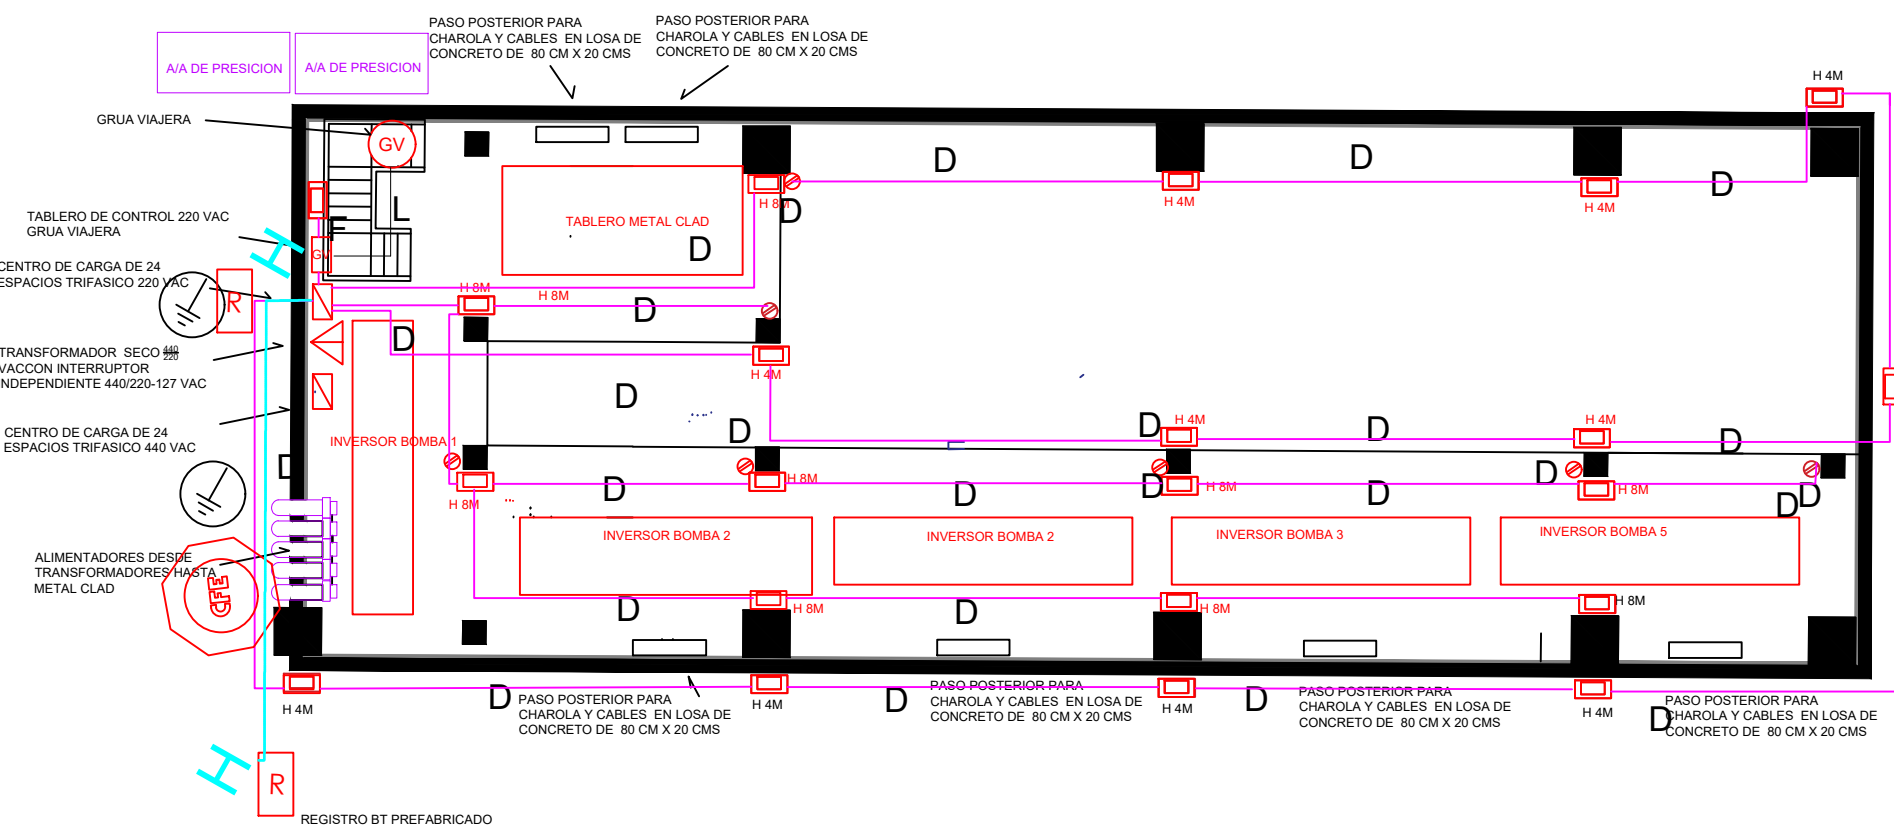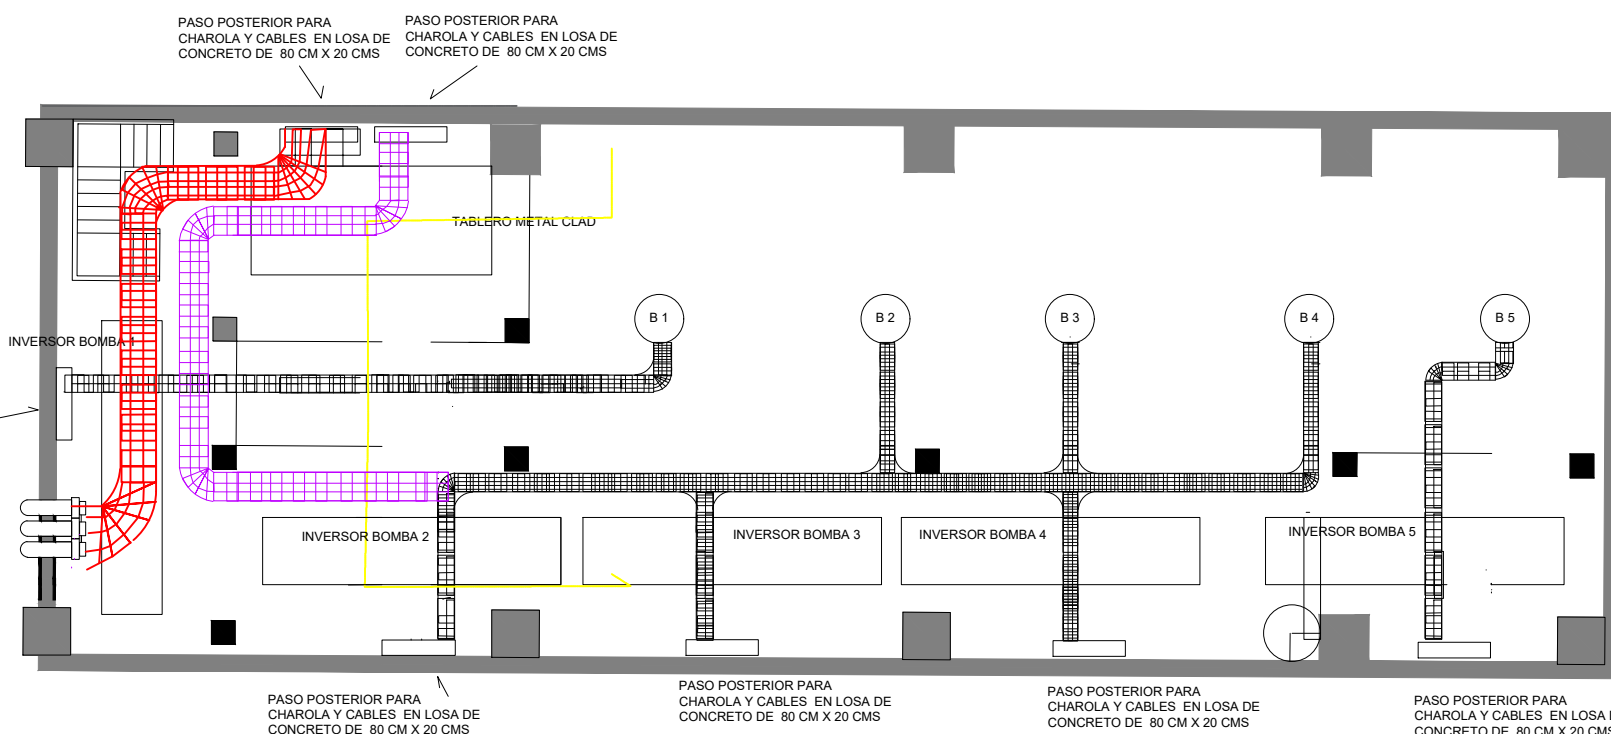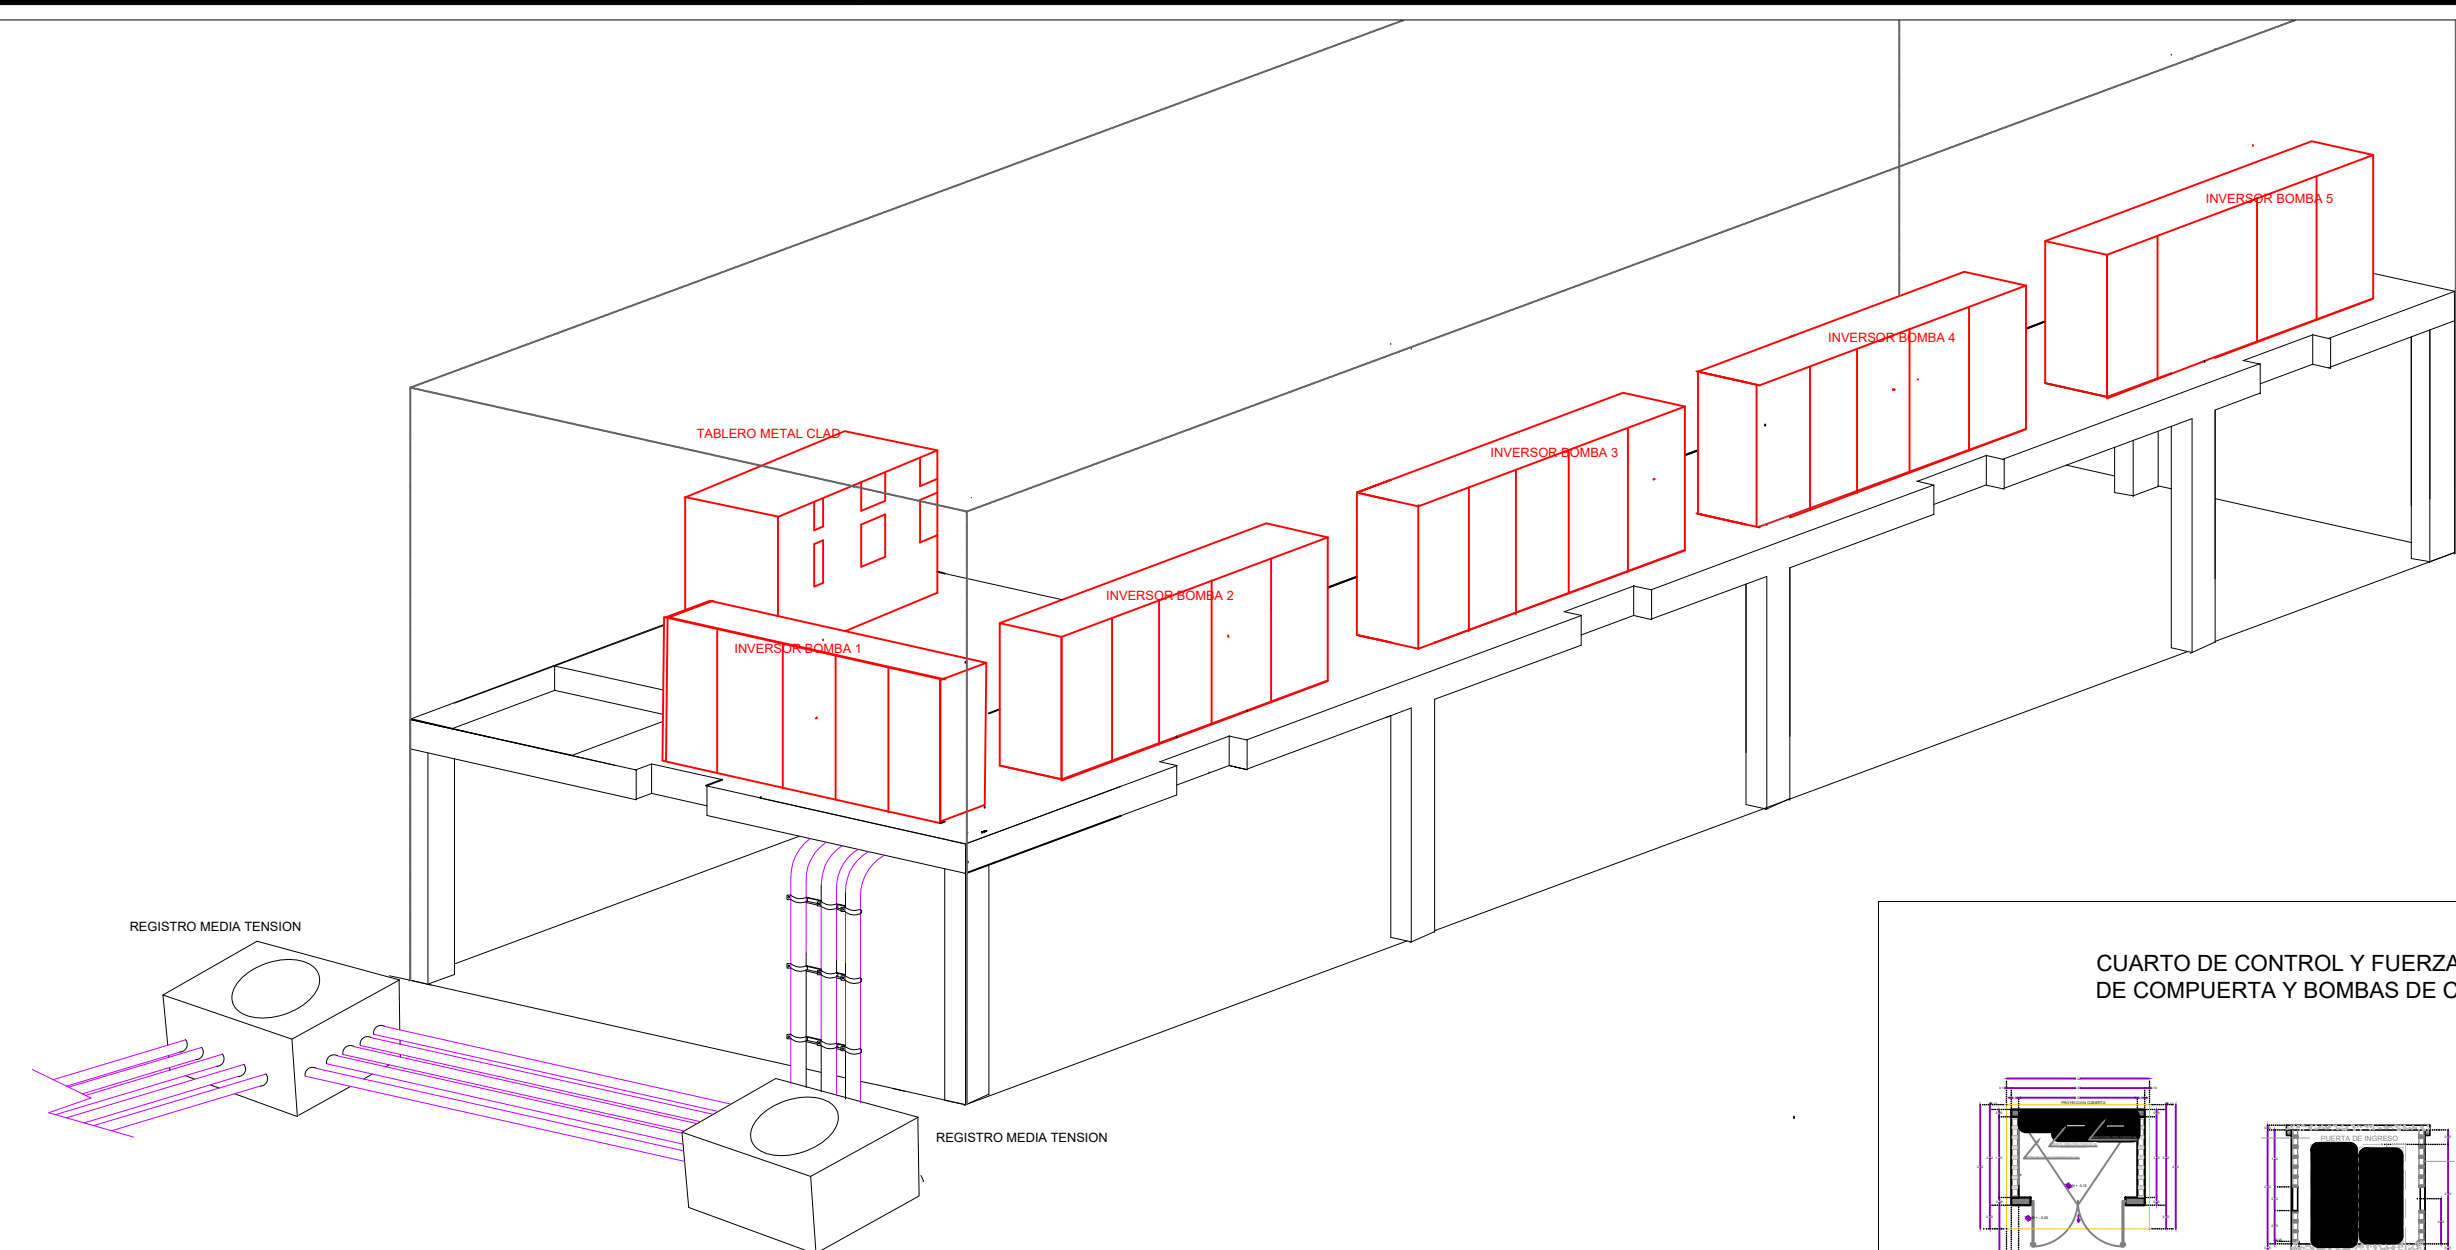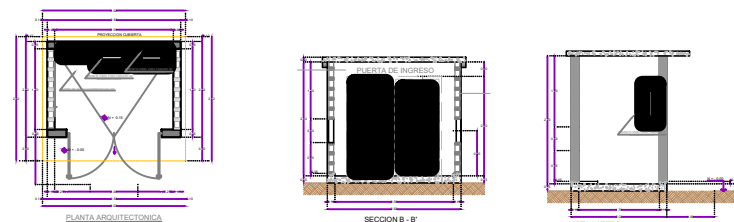

TABLERO DE CUARTO DE MAQUINAS CC8
CARGA: 93.750 W CABLE 2 X 3/8 DISTANCIA 70
MT PORCENTAJE DE CAIDA DE VOLTAJE 1.61%

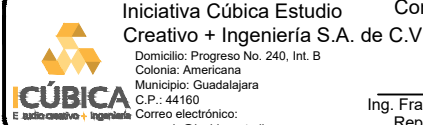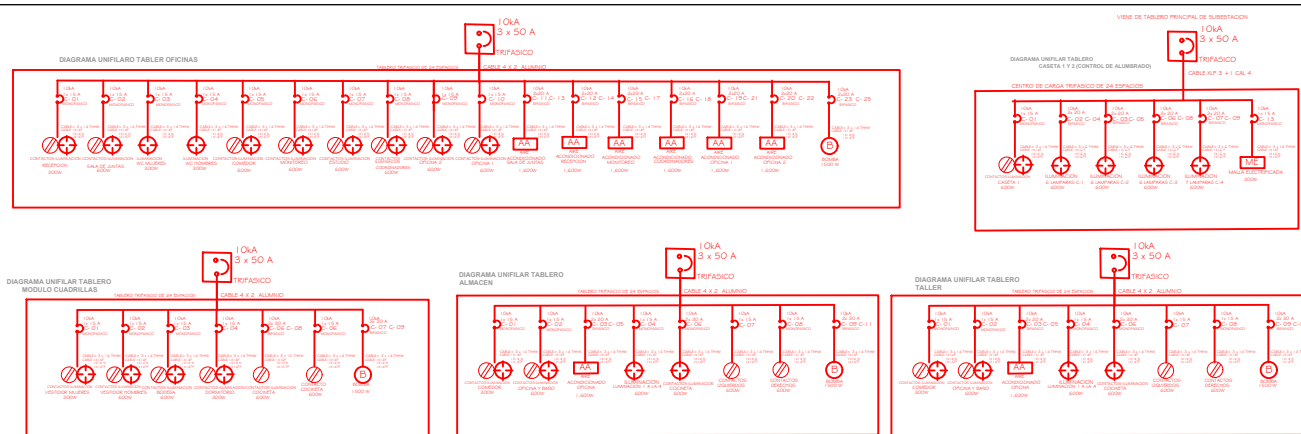

Contrato No. CEA-PRO-EST-LP-084-25

Creative + Ingeniería S.A. de C.V.

Domicilio: Calle 100 No. 100, B

Código Postal: 44100

Municipio: Guadalajara


Estado: Jalisco

País: México

Representante legal

Ing. Francisco Arroyo Flores

Superintendente

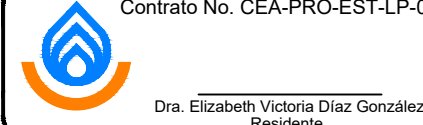

Contrato No. CEA-PRO-EST-LP-084-25

Dra. Elizabeth Victoria Díaz González

Residente