


01 O_CONS-01 Planta Geométrica.
Esc. 1 : 1000

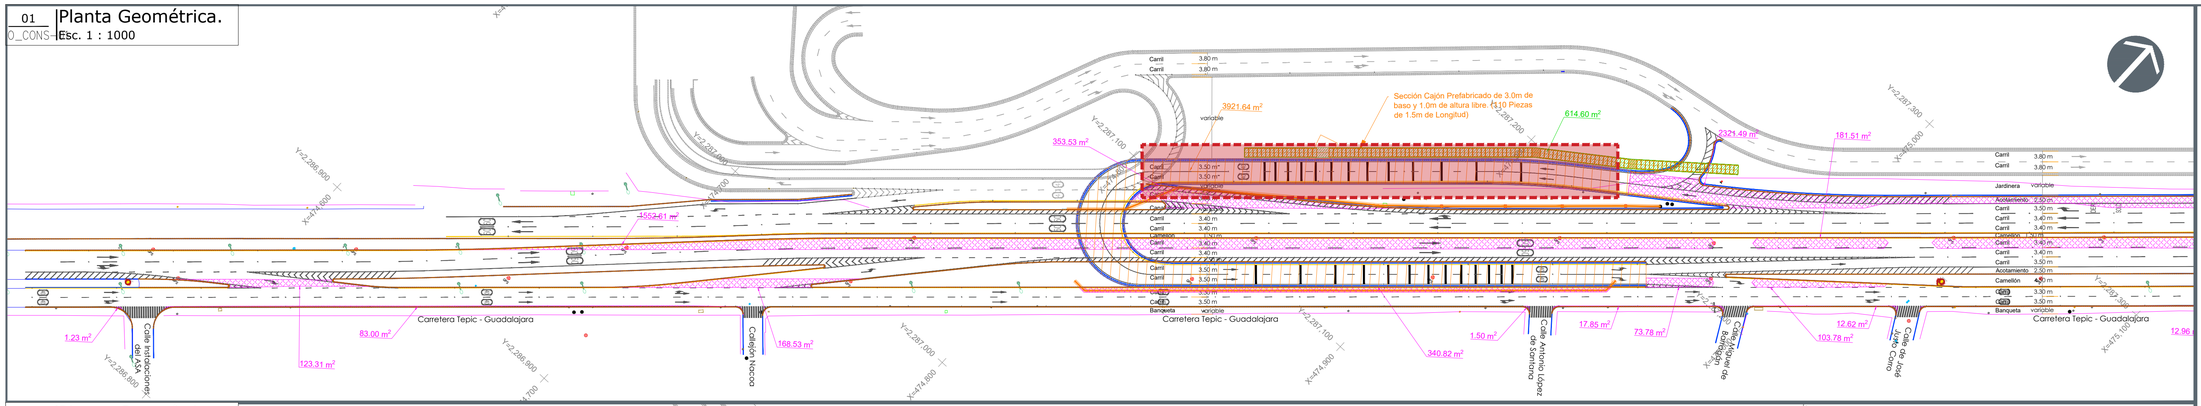

02 O_CONS-01 Planta Geométrica.
Esc. 1 : 1000

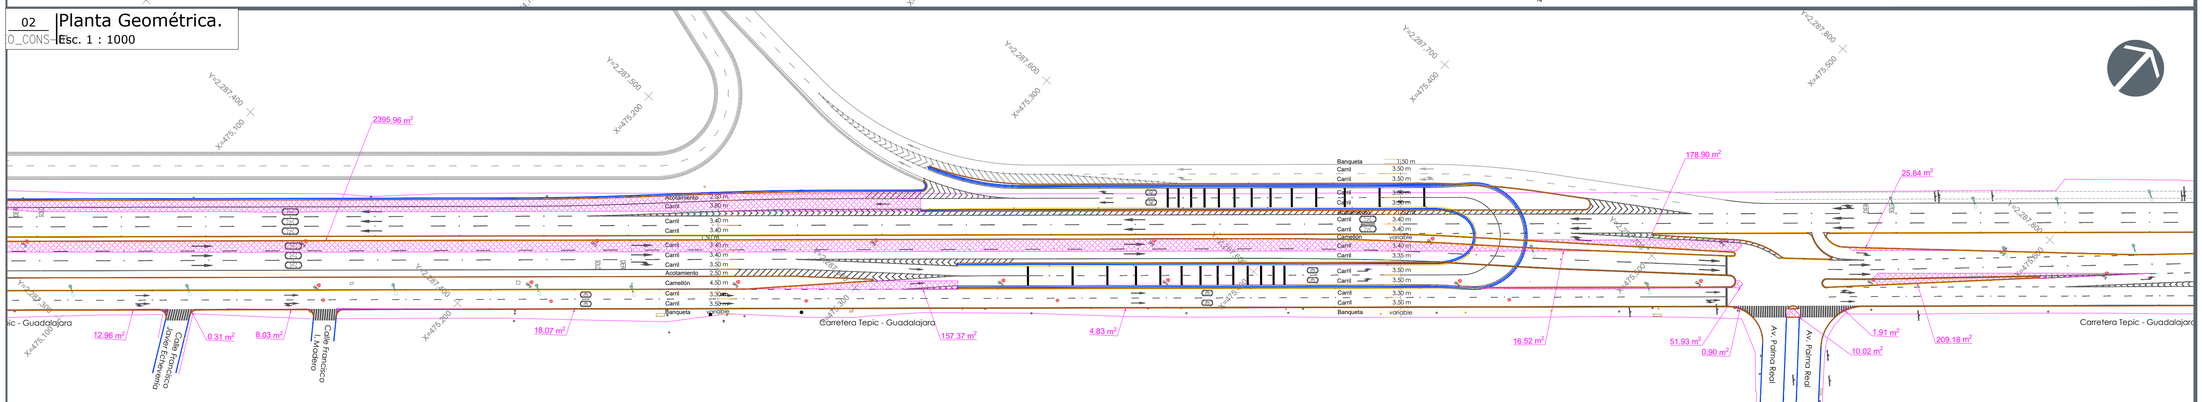


03 O_CONS-01 Planta Geométrica.
Esc. 1 : 1000

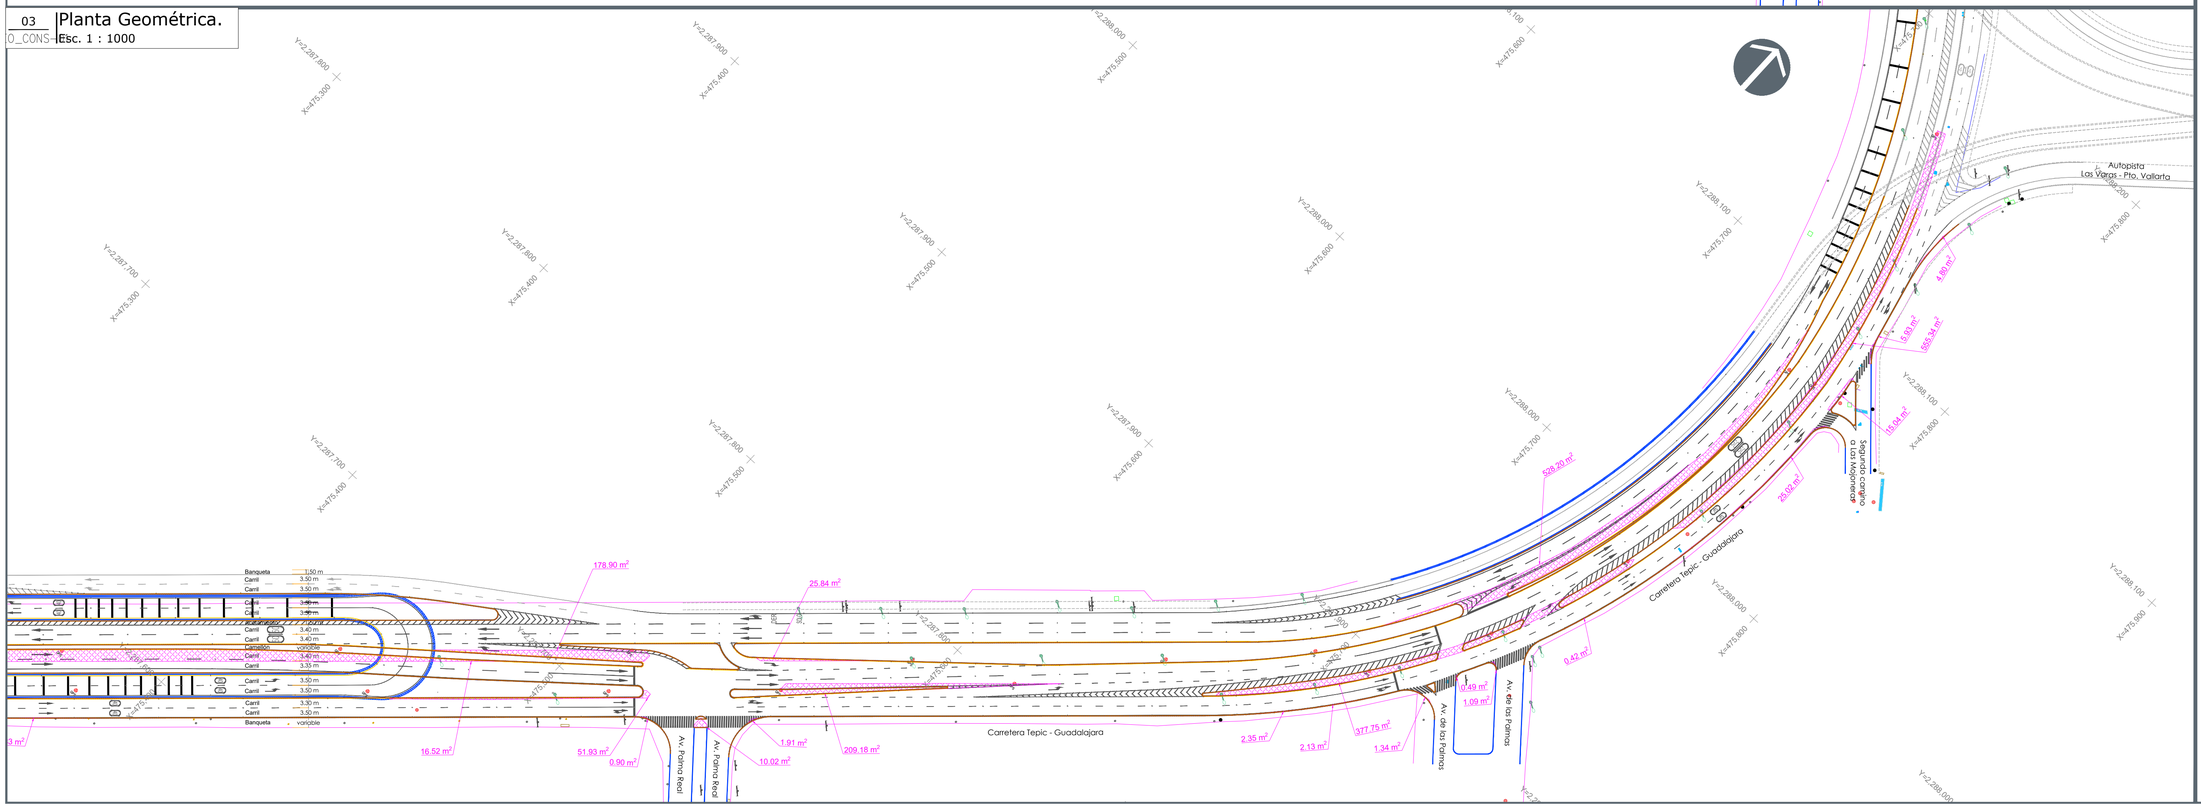

JALISCO
GOBIERNO DEL ESTADO

UBICACIÓN

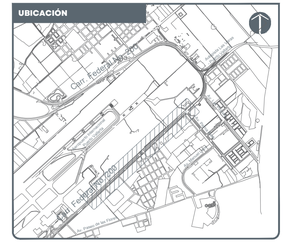

NOTAS:

- Límite de propiedad
- Vialidad
- Eje de proyecto
- Poligonal de apoyo
- Luminarias
- Caja de válvulas
- Registro de drenaje
- Boca de tormenta
- Señalamiento vial
- Semáforo
- Registro CFE
- Registro CFE
- Poste CFE
- Poste TELMEX
- Registro TELMEX
- Registro
- EST-1 Estación topográfica
- Y=2,285,900 + Retícula UTM
- — 20+800.00 Cadenamientos
- Construir retorno Área total : 3921.64 m²
- Construir vialidad Área total : 9931.67 m²
- Construir retorno Área total : 614.60 m²
- Construir guarnición Longitud total : 10823.23 m

AUTORIZACIÓN:

Ing. Joel Iván Zuñiga Gosalvez
Director General de Proyectos de Ingeniería

Ing. Gerardo Gutiérrez Navarro
Director de Proyectos Carreteros

PROYECTISTA:

Miguel Ángel García Aguilar

Representante legal

DATOS GENERALES:

Localización: Carretera Federal 200 en las inmediaciones del Aeropuerto Internacional de Puerto Vallarta

Municipio: Puerto Vallarta, Jalisco.

PROYECTO:

Construcción de rampa, adecuaciones viales y obras inducidas, lado poniente, para el retorno elevado ubicado en la Av. Francisco Medina Ascencio, en las inmediaciones del Aeropuerto Internacional de Puerto Vallarta, municipio de Puerto Vallarta, Jalisco.

CONTENIDO:


PLANTA DE CONSTRUCCIÓN

ESCALA:	FECHA:	CLAVE DE PLANO:
INDICADA	2026	GEO_CONS-01


Infraestructura y Obra Pública

SIOP-EIV-OBLP-082 2026


01 Planta Geométrica.
GEO_DEM-01 Esc. 1 : 1000

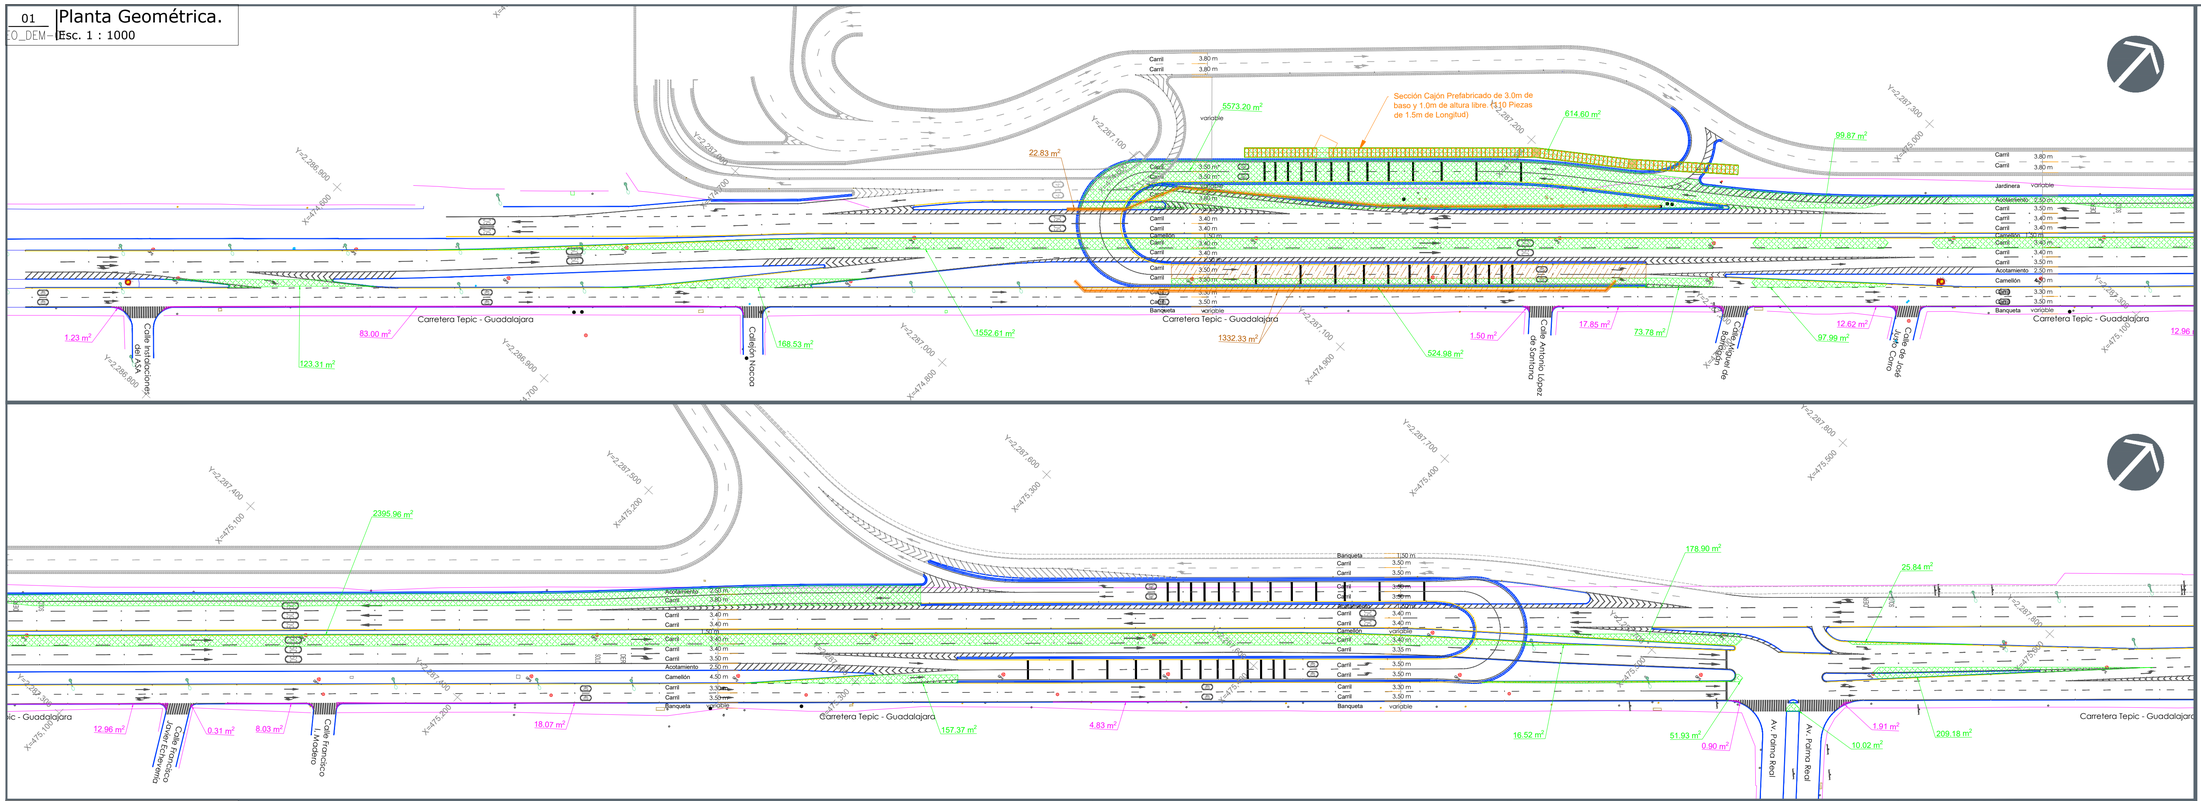

02 Planta Geométrica.
GEO_DEM-02 Esc. 1 : 1000

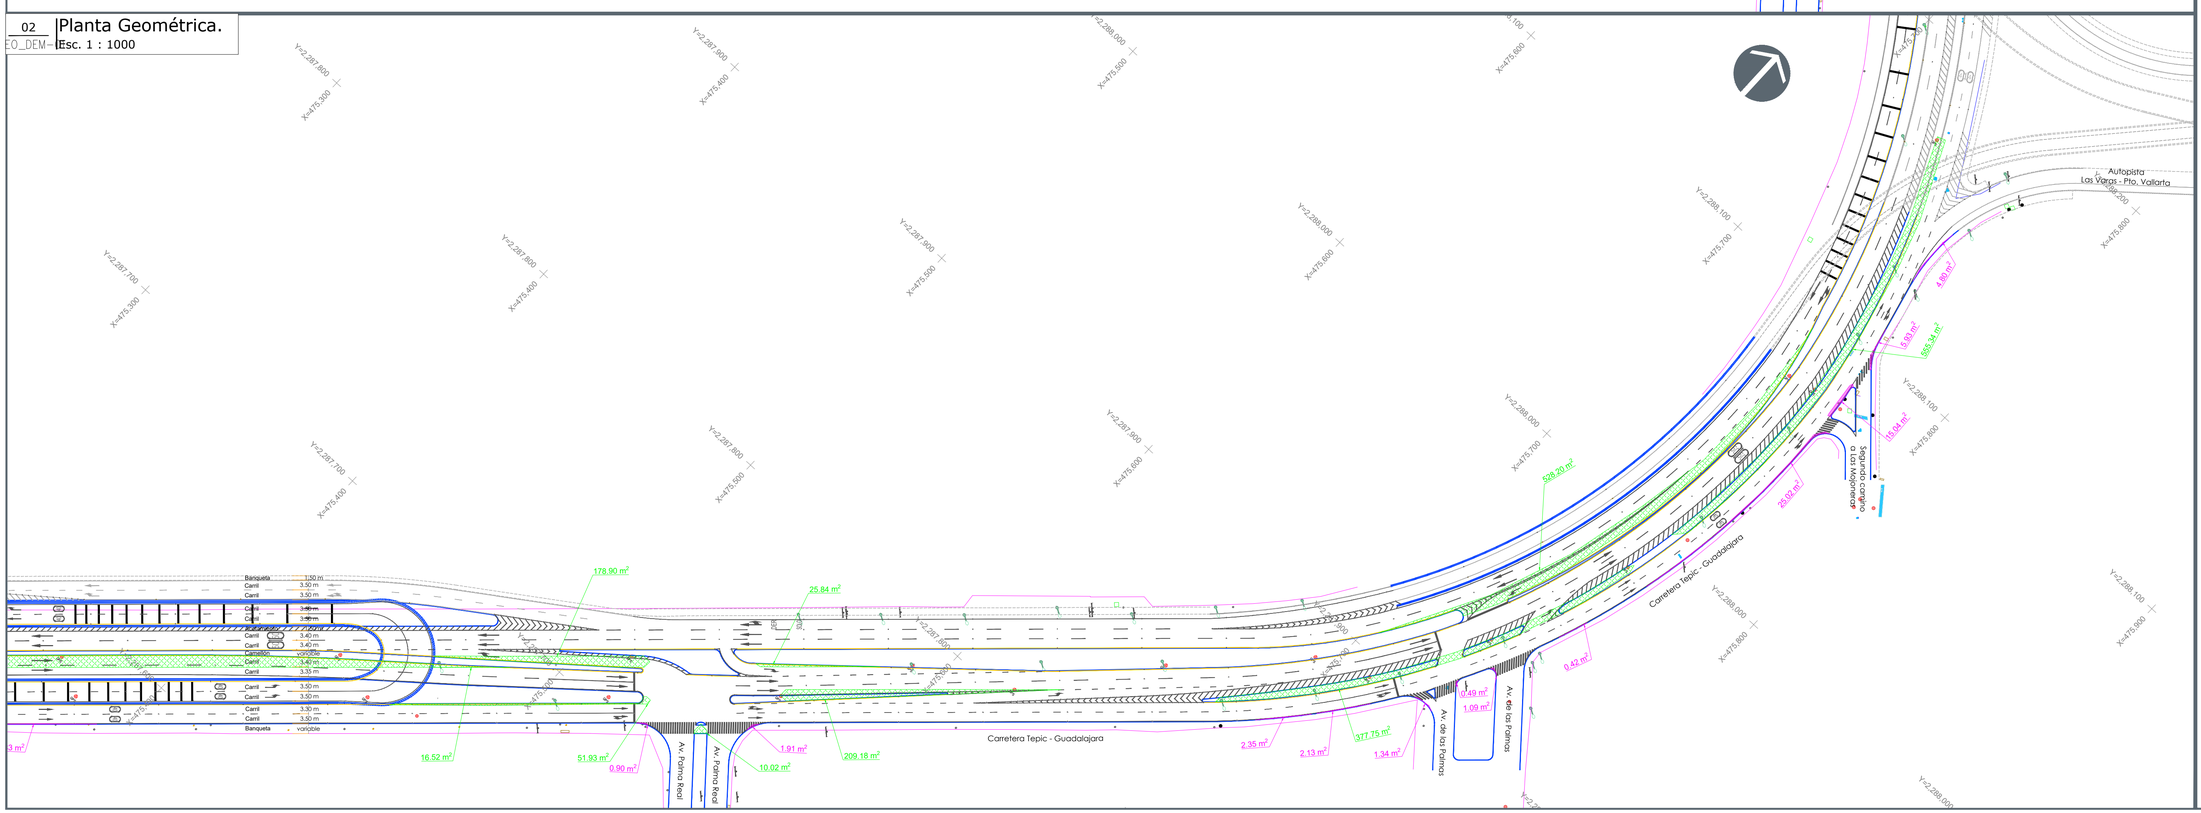

UBICACIÓN

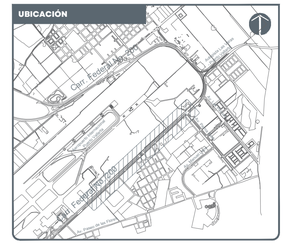

NOTAS:

- Límite de propiedad
- Vialidad
- Eje de proyecto
- Poligonal de apoyo
- Luminarias
- Caja de válvulas
- Registro de drenaje
- Boca de tormenta
- Señalamiento vial
- Semáforo
- Registro CFE
- Registro CFE
- Poste CFE
- Poste TELMEX
- Registro TELMEX
- Registro
- EST-1 Estación topográfica
- Y=2,265,900 + Reticula UTM
- — 20+800.00 Cadenamientos
- Demolición de guarnición Área total : 221.80 m²
- Demolición de camellón Área total : 13423.31 m²
- Demolición de losa de rodamiento Área total : 1355.15 m²

AUTORIZACIÓN:

Ing. Joel Iván Zuñiga Gosalvez
Director General de Proyectos de Ingeniería

Ing. Gerardo Gutiérrez Navarro
Director de Proyectos Carreteros

PROYECTISTA:

Miguel Ángel García Aguilar

Representante legal

DATOS GENERALES:

Localización: Carretera Federal 200 en las inmediaciones del Aeropuerto Internacional de Puerto Vallarta

Municipio: Puerto Vallarta, Jalisco.

PROYECTO:

Construcción de rampa, adecuaciones viales y obras inducidas, lado poniente, para el retorno elevado ubicado en la Av. Francisco Medina Ascencio, en las inmediaciones del Aeropuerto Internacional de Puerto Vallarta, municipio de Puerto Vallarta, Jalisco.

CONTENIDO:


PLANTA DE DEMOLICIONES


ESCALA:	FECHA:	CLAVE DE PLANO:
INDICADA	2026	GEO_DEM-01


SIOP-E-IV-OB-LP-082 2022-2026

JALISCO
GOBIERNO DEL ESTADO

Infraestructura y Obra Pública

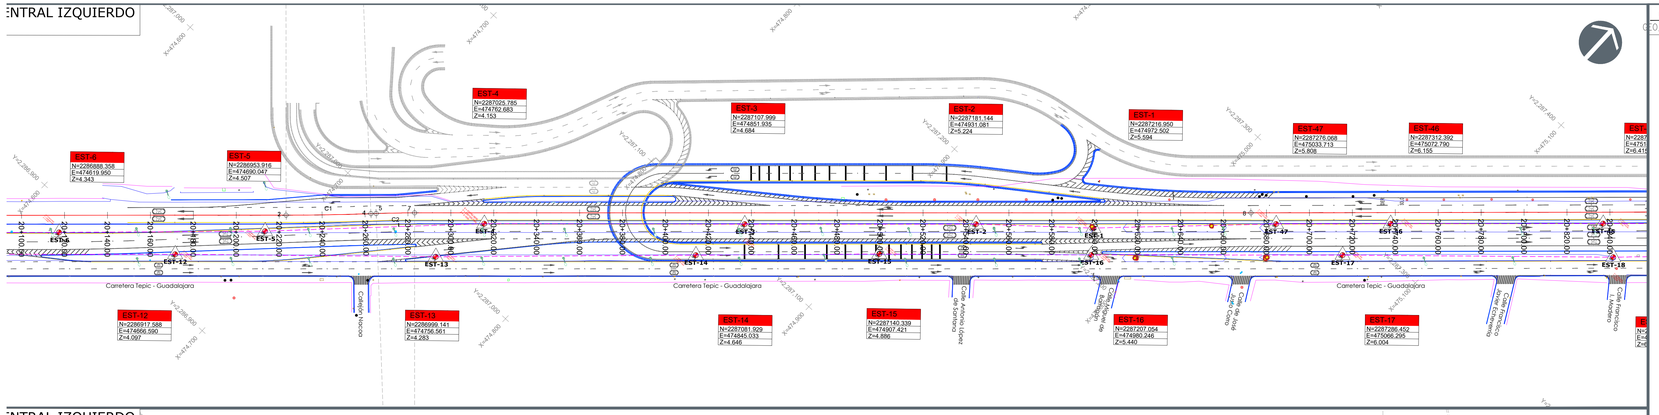

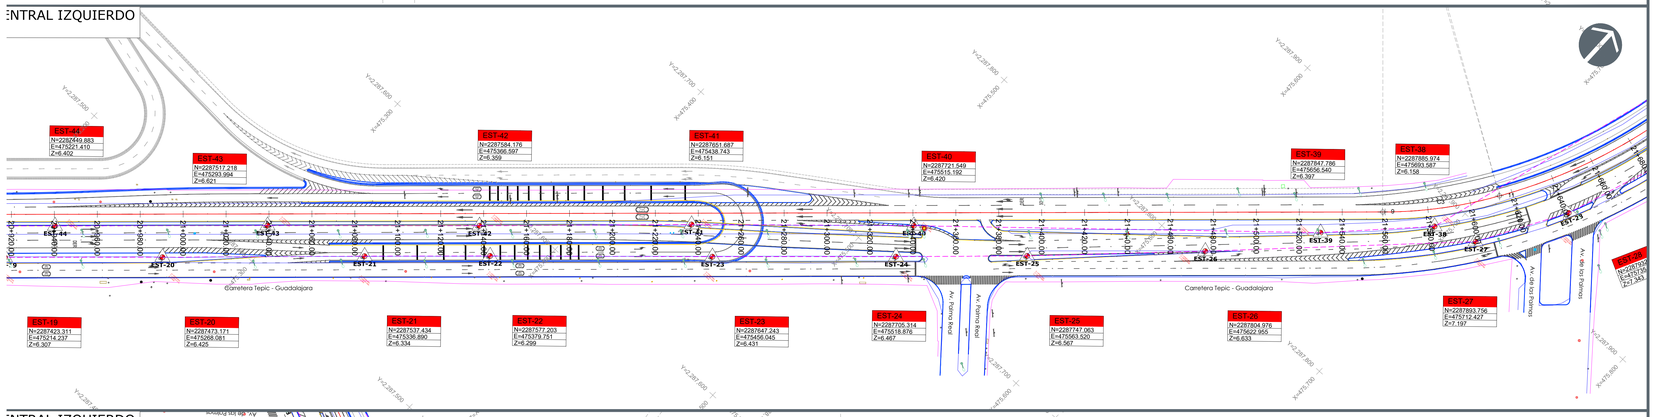

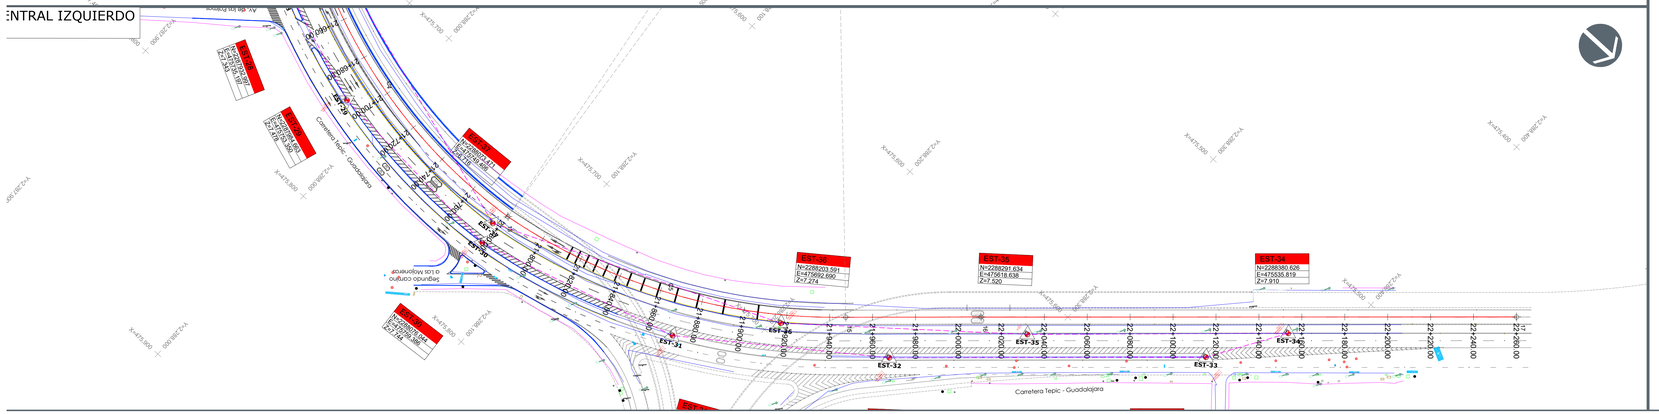

04 CUADROS DE CONSTRUCCIÓN. EJE CENTRAL IZQUIERDO
CO_TRA Esc. 1 : 1000


CUADRO DE CONSTRUCCIÓN EJE CENTRAL IZQUIERDO


LADO EST	LADO PV	RUMBO	DISTANCIA	V	COORDENADAS Y	COORDENADAS X
				1	2,286,814.4780	474,528.3207
1	2	N 47°14'15.26" E	223.220	2	2,286,966.0354	474,692.2032
2	4	N 46°14'47.34" E CENTRO DE CURVA DELTA = 01°58'55.84" RADIO = 1,142.520	39.524 LONG. CURVA = 39.526 SUB.TAN = 19.765	4 3	2,286,993.3686 2,287,804.8453	474,720.7523 473,916.4778
4	5	N 45°15'19.43" E	2.465	5	2,286,995.1034	474,722.5027
5	7	N 46°15'19.43" E CENTRO DE CURVA DELTA = 02°0'0.00" RADIO = 512.900	17.903 LONG. CURVA = 17.904 SUB.TAN = 8.953	7 6	2,287,007.4822 2,286,630.8154	474,735.4362 475,083.5576
7	8	N 47°15'19.43" E	389.656	8	2,287,271.9543	475,021.5945
8	9	N 47°09'18.64" E	886.111	9	2,287,874.5230	475,671.2894
9	11	N 39°23'49.36" E CENTRO DE CURVA DELTA = 15°50'6.54" RADIO = 199.320	54.912 LONG. CURVA = 55.087 SUB.TAN = 27.720	11 10	2,287,916.9572 2,288,021.0409	475,706.1415 475,536.1558
11	13	N 12°47'58.93" E CENTRO DE CURVA DELTA = 38°14'27.87" RADIO = 249.812	163.655 LONG. CURVA = 166.733 SUB.TAN = 86.605	13 12	2,288,076.5455 2,288,049.0423	475,742.3982 475,494.1050
13	15	N 26°06'41.08" W CENTRO DE CURVA DELTA = 35°4'38.91" RADIO = 272.471	164.218 LONG. CURVA = 166.811 SUB.TAN = 86.112	15 14	2,288,224.0037 2,288,035.9301	475,670.1228 475,472.9718
15	16	N 42°46'27.63" W	63.033	16	2,288,270.2722	475,627.3162
16	17	N 42°40'53.50" W	249.455	17	2,288,453.6545	475,458.2054
LONGITUD = 2,260.000 m						


CUADRO DE CURVAS EJE CENTRAL IZQUIERDO

CURVA	DELTA	RADIO	ARCO	STAN	CUERDA	ÁREA BAJO CUERDA
C1	01°58'55.84"	1,142.520	39.526	19.765	39.524	4.504
C2	02°0'0.00"	512.900	17.904	8.953	17.903	0.932
C3	15°50'6.54"	199.320	55.087	27.720	54.912	69.624
C4	38°14'27.87"	249.812	166.733	86.605	163.655	1,512.130
C5	35°4'38.91"	272.471	166.811	86.112	164.218	1,393.261

SIOP-E-IV-OB-LP-08 22-2026

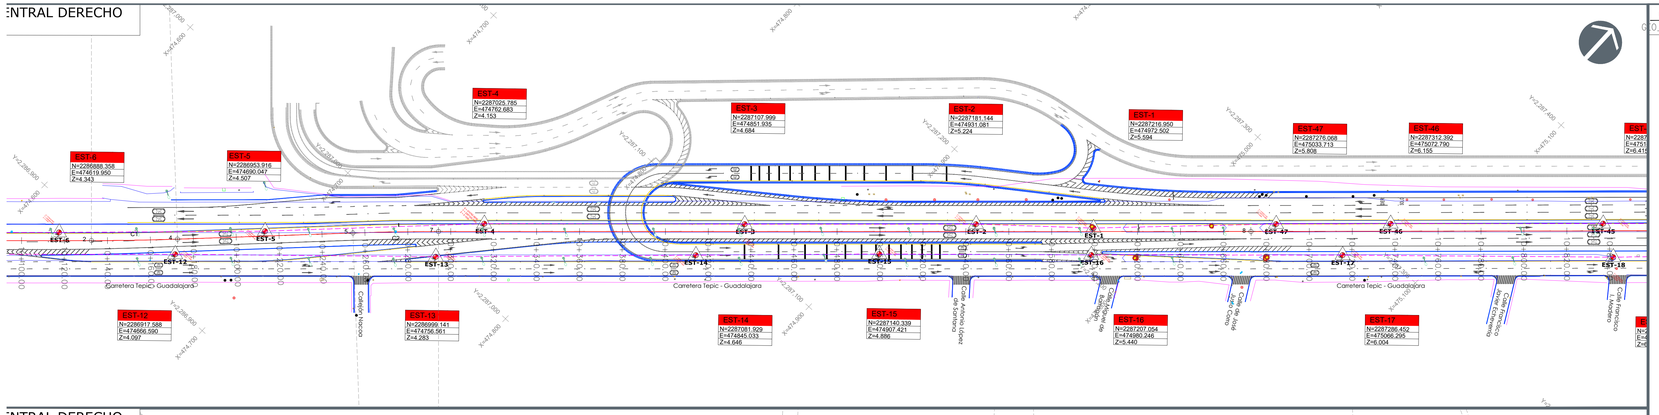

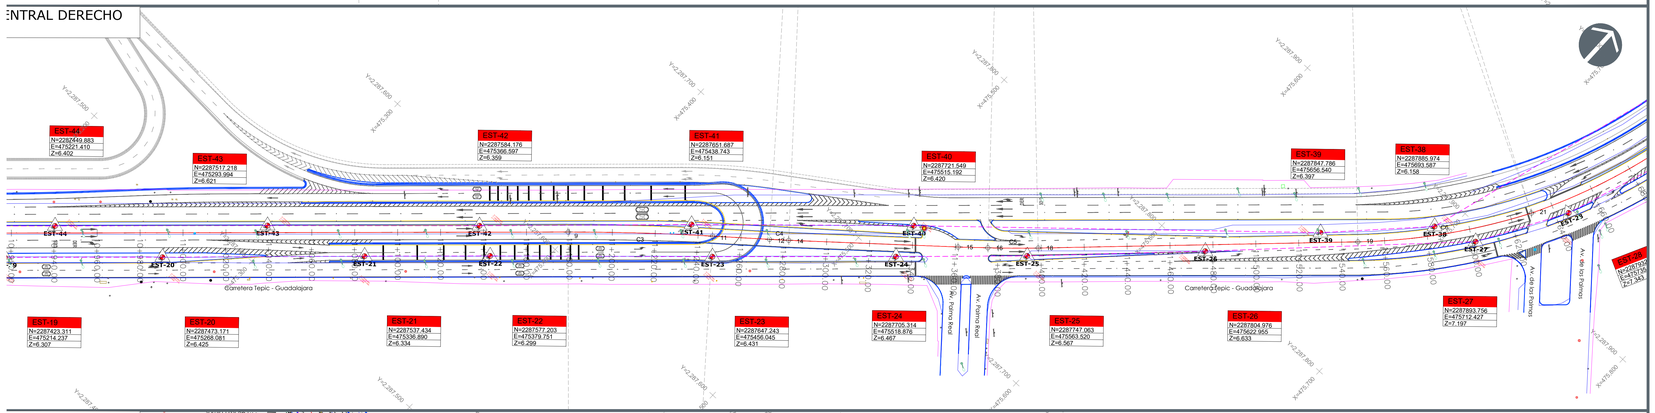

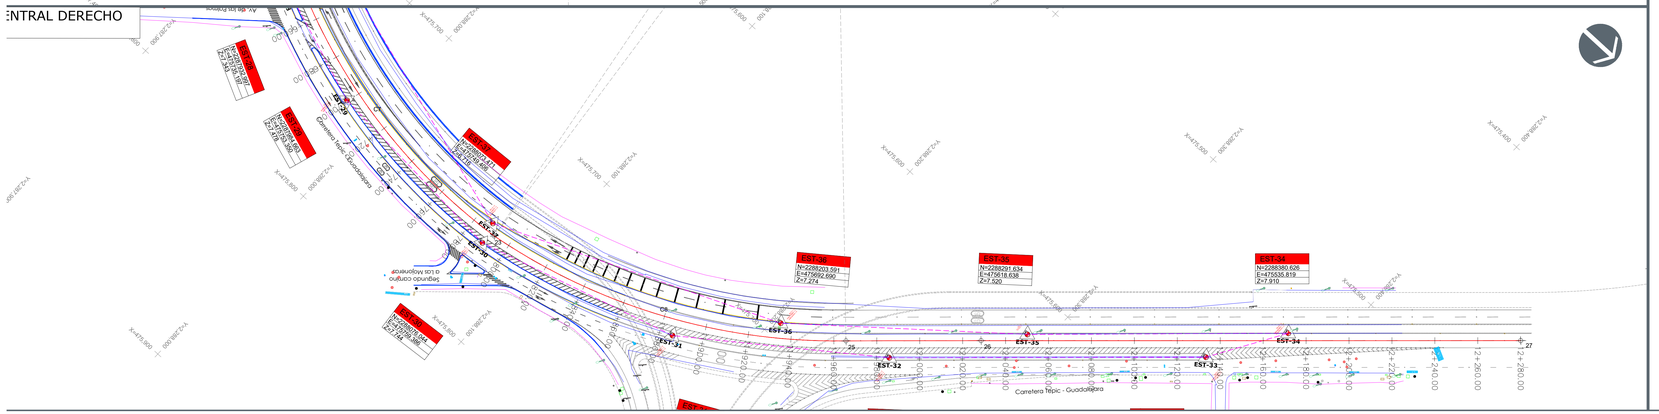

04 CUADROS DE CONSTRUCCIÓN. EJE CENTRAL DERECHO
O_TRA- Esc. 1 : 1000

CUADRO DE CONSTRUCCIÓN EJE CENTRAL DERECHO


LADO EST	LADO PV	RUMBO	DISTANCIA	V	COORDENADAS Y	COORDENADAS X
				1	2,286,805.8224	474,536.3204
1	2	N 47°15'19.43" E	132.521	2	2,286,895.7688	474,633.6422
2	4	N 46°15'19.43" E CENTRO DE CURVA DELTA = 02°0'0.00" RADIO = 1,149.520	40.124 LONG. CURVA = 40.126 SUB.TAN = 20.065	4 3	2,286,923.5122 2,287,739.9607	474,662.6288 473,853.4267
4	5	N 45°15'19.43" E	81.774	5	2,286,981.0769	474,720.7090
5	7	N 46°15'19.43" E CENTRO DE CURVA DELTA = 02°0'0.00" RADIO = 1,142.320	39.872 LONG. CURVA = 39.874 SUB.TAN = 19.939	7 6	2,287,008.6465 2,286,169.7422	474,749.5140 475,524.8427
7	8	N 47°15'19.43" E	378.535	8	2,287,265.5703	475,027.5051
8	9	N 47°09'18.64" E	506.563	9	2,287,610.0410	475,398.9164
9	11	N 48°50'40.99" E CENTRO DE CURVA DELTA = 03°22'44.69" RADIO = 1,142.320	67.360 LONG. CURVA = 67.370 SUB.TAN = 33.695	11 10	2,287,654.3707 2,286,772.4942	475,449.6336 476,175.7113
11	12	N 50°32'03.33" E	26.577	12	2,287,671.2632	475,470.1508
12	14	N 50°02'03.33" E CENTRO DE CURVA DELTA = 01°0'0.00" RADIO = 512.900	8.952 LONG. CURVA = 8.952 SUB.TAN = 4.476	14 13	2,287,677.0131 2,288,087.2244	475,477.0116 475,144.1430
14	15	N 49°32'03.33" E	79.001	15	2,287,728.2843	475,537.1152
15	16	N 48°47'34.86" E	13.823	16	2,287,737.3905	475,547.5146
16	18	N 47°28'26.75" E CENTRO DE CURVA DELTA = 02°38'16.22" RADIO = 509.400	23.450 LONG. CURVA = 23.452 SUB.TAN = 11.728	18 17	2,287,753.2410 2,288,120.6297	475,564.7967 475,211.9314
18	19	N 46°09'18.64" E	148.982	19	2,287,856.4417	475,672.2449
19	21	N 37°50'04.45" E CENTRO DE CURVA DELTA = 16°15'49.48" RADIO = 289.743	81.969 LONG. CURVA = 82.245 SUB.TAN = 41.401	21 20	2,287,921.1799 2,288,064.7475	475,722.5237 475,470.8504
21	23	N 11°06'33.84" E CENTRO DE CURVA DELTA = 34°9'1.83" RADIO = 272.068	159.773 LONG. CURVA = 162.163 SUB.TAN = 83.571	23 22	2,288,077.9594 2,288,049.6818	475,753.3093 475,482.7145
23	25	N 26°04'47.10" W CENTRO DE CURVA DELTA = 35°6'23.30" RADIO = 283.471	170.985 LONG. CURVA = 173.689 SUB.TAN = 89.668	25 24	2,288,231.5350 2,288,035.9301	475,678.1407 475,472.9718
25	26	N 42°46'27.63" W	62.941	26	2,288,277.7359	475,635.3966
26	27	N 42°40'53.50" W	251.411	27	2,288,462.5568	475,464.9591

LONGITUD = 2,280.000 m

CUADRO DE CURVAS EJE CENTRAL DERECHO

CURVA	DELTA	RADIO	ARCO	STAN	CUERDA	AREA BAJO CUERDA
C1	02°0'0.00"	1,149.520	40.126	20.065	40.124	4.683
C2	02°0'0.00"	1,142.320	39.874	19.939	39.872	4.625
C3	03°22'44.69"	1,142.320	67.370	33.695	67.360	22.302
C4	01°0'0.00"	512.900	8.952	4.476	8.952	0.117
C5	02°38'16.22"	509.400	23.452	11.728	23.450	2.110
C6	16°15'49.48"	289.743	82.245	41.401	81.969	159.364
C7	34°9'1.83"	272.068	162.163	83.571	159.773	1,283.160
C8	35°6'23.30"	283.471	173.689	89.668	170.985	1,511.723


SIOP-IV-OB-LP-0822-2026

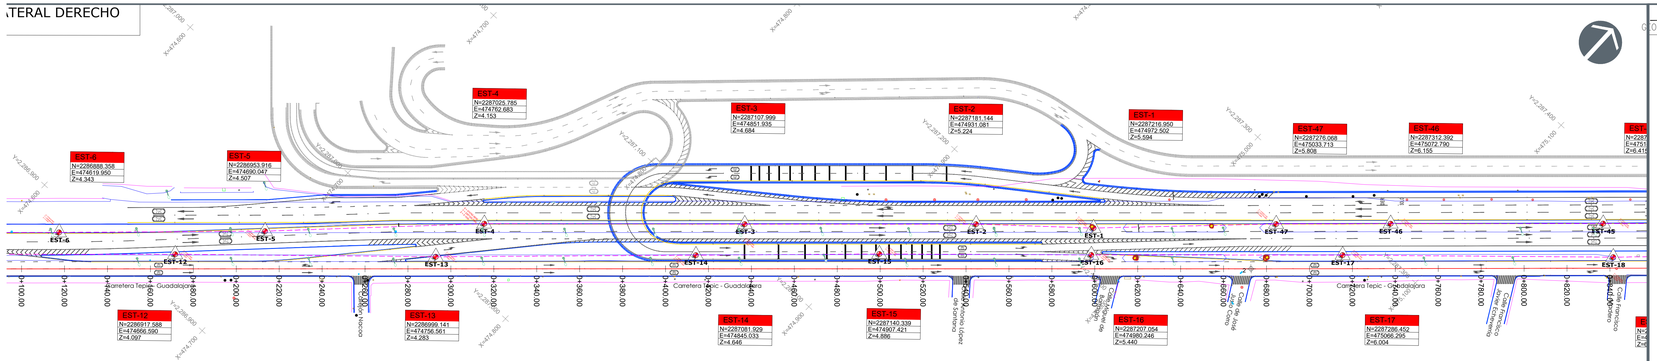

ATERAL DERECHO
EST-4
N=2287035.785
E=474762.683
Z=4.153
EST-3
N=2287107.999
E=474851.935
Z=4.684
EST-2
N=2287181.144
E=474951.081
Z=5.224
EST-1
N=2287216.950
E=474972.502
Z=5.594
EST-47
N=2287276.068
E=475033.713
Z=5.808
EST-46
N=2287312.392
E=475072.790
Z=6.155
EST-45
EST-6
N=2286868.358
E=474619.950
Z=4.343
EST-5
N=2286953.916
E=474690.047
Z=4.507
EST-12
N=2286917.588
E=474666.590
Z=4.097
EST-13
N=2286999.141
E=474756.561
Z=4.283
EST-14
N=2287081.929
E=474845.033
Z=4.646
EST-15
N=2287140.339
E=474907.421
Z=4.886
EST-16
N=2287207.054
E=474980.246
Z=5.440
EST-17
N=2287286.452
E=475066.295
Z=6.004
EST-18
Carretera Tepic - Guadalajara
Canal de Riego Colectivo
Canal de Riego Colectivo
Canal de Riego Colectivo


01
GEO_SEC-01


Secciones Constructivas


Esc. 1 : 100

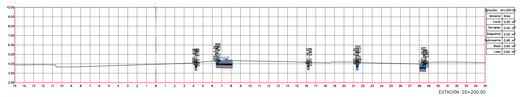


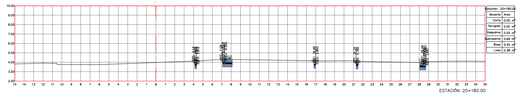


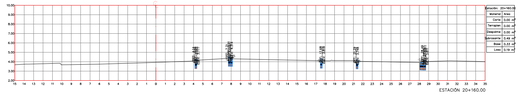


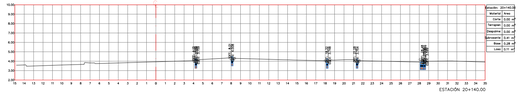


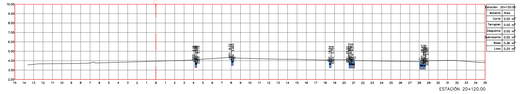


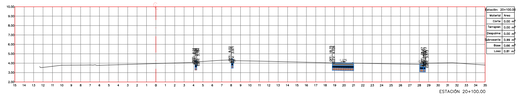


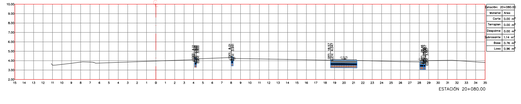


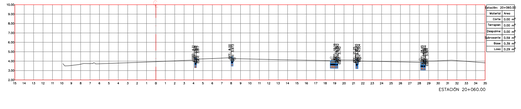


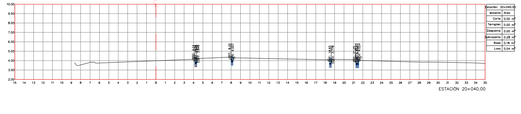


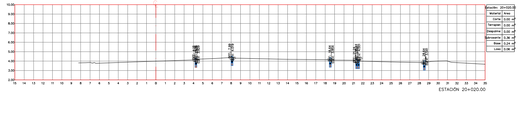


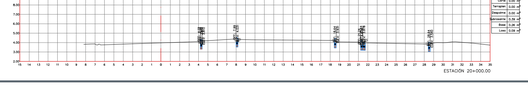


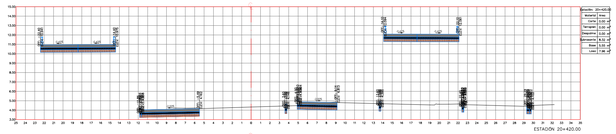


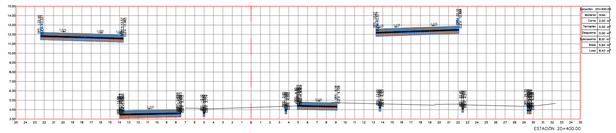


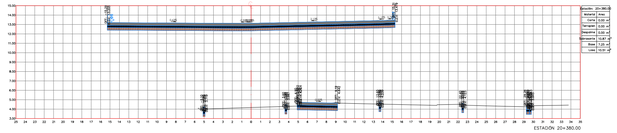


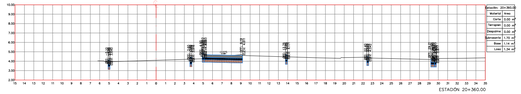


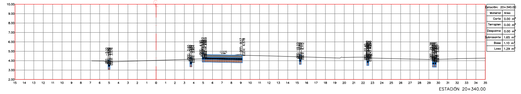


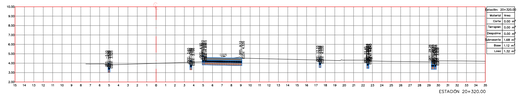


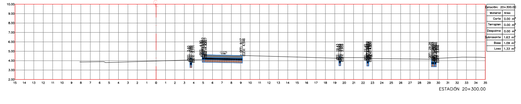


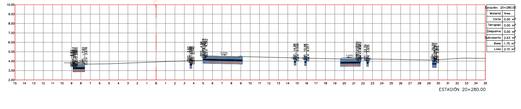


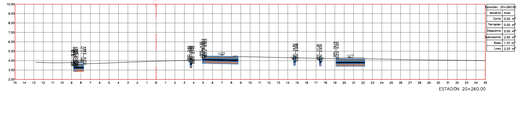


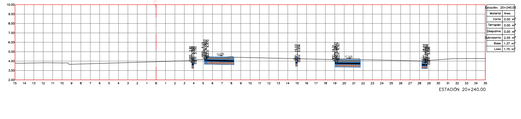


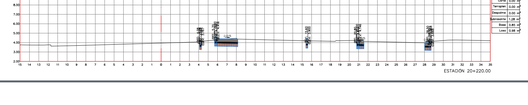


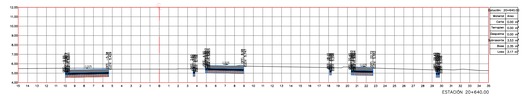


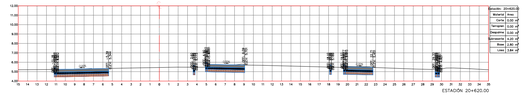


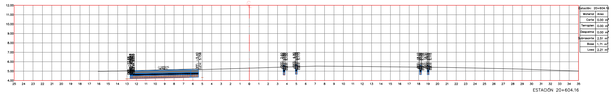


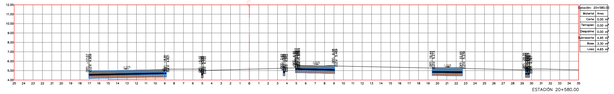


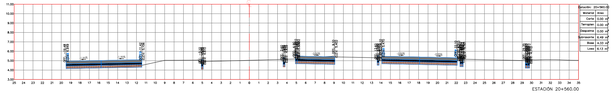


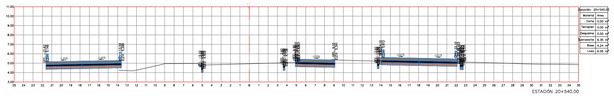


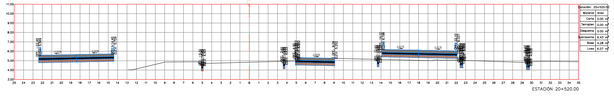

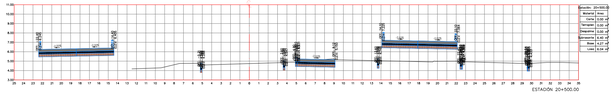

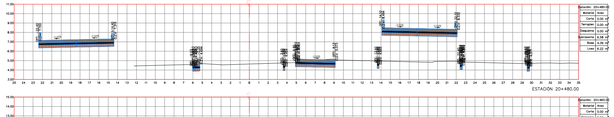


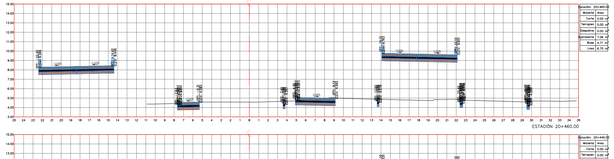

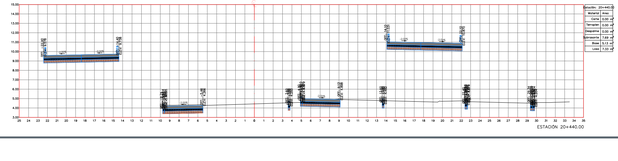

JALISCO
GOBIERNO DEL ESTADO

UBICACIÓN

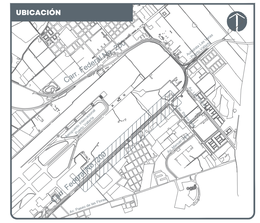

NOTAS:

AUTORIZACIÓN:

Ing. Joel Iván Zuñiga Gosalvez
Director General de Proyectos de Ingeniería

Ing. Gerardo Gutiérrez Navarro
Director de Proyectos Carreteros

PROYECTISTA:

Miguel Ángel García Aguilar

Representante legal

DATOS GENERALES:

Localización: Carretera Federal 200 en las inmediaciones del Aeropuerto Internacional de Puerto Vallarta

Municipio: Puerto Vallarta, Jalisco.

PROYECTO:

Construcción de rampa, adecuaciones viales y obras inducidas, lado poniente, para el retorno elevado ubicado en la Av. Francisco Medina Ascencio, en las inmediaciones del Aeropuerto Internacional de Puerto Vallarta, municipio de Puerto Vallarta, Jalisco.

CONTENIDO:

SECCIONES CONSTRUCTIVAS. EJE RETORNO SUR.

ESCALA:	FECHA:	CLAVE DE PLANO:
INDICADA	2026	GEO_SEC-01


Infraestructura y Obra Pública


S I O P - E - I V - O B - L P - 0 8 2 2 - 2 0 2 6


01
EO_SEC-01


Secciones Constructivas


Esc. 1 : 100

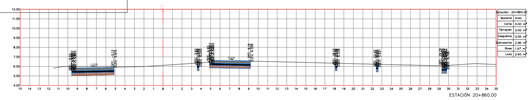


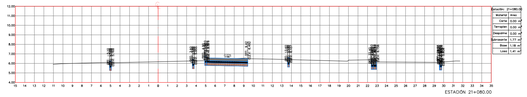


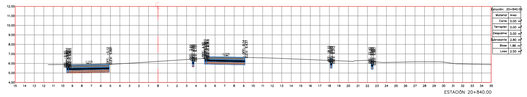


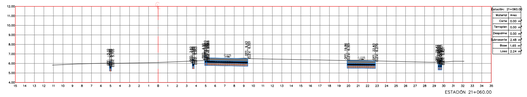


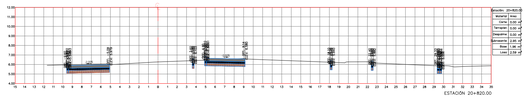


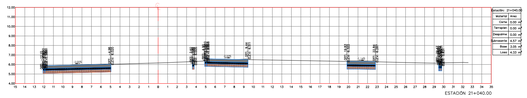


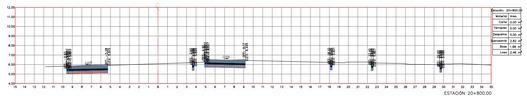


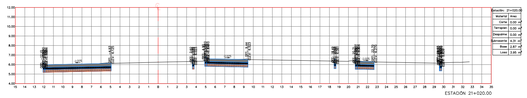


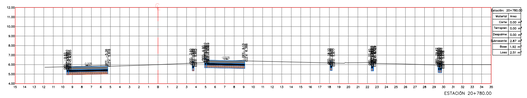


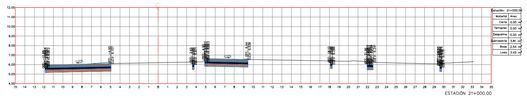


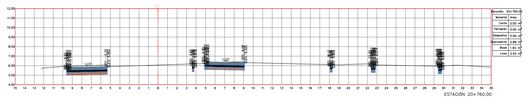


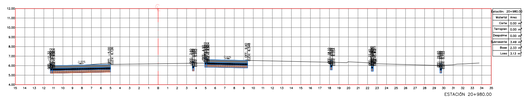


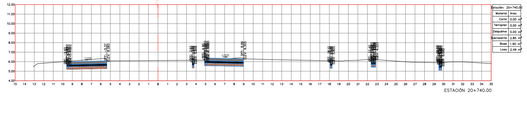


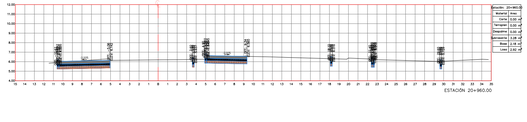


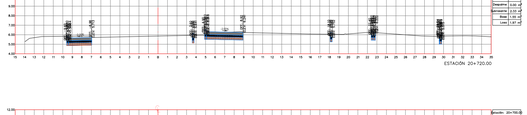


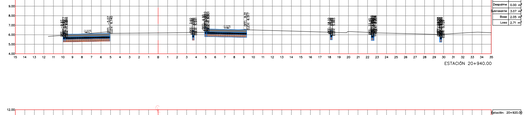

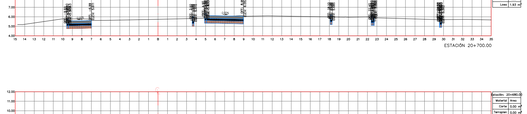

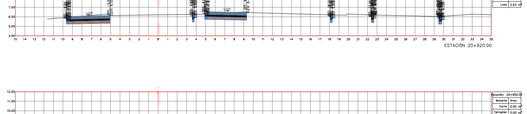

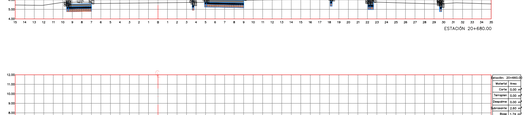

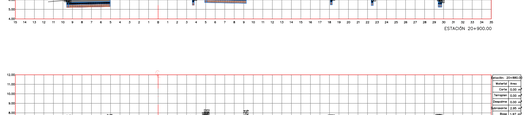






S I O P - E - I V - O B - L P - 0 8 2 2 - 2 0 2 6

JALISCO
GOBIERNO DEL ESTADO

UBICACIÓN

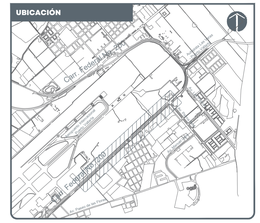

NOTAS:

AUTORIZACIÓN:

Ing. Joel Iván Zuñiga Gosalvez
Director General de Proyectos de Ingeniería

Ing. Gerardo Gutiérrez Navarro
Director de Proyectos Carreteros

PROYECTISTA:

Miguel Ángel García Aguilar

Representante legal

DATOS GENERALES:

Localización: Carretera Federal 200 en las inmediaciones del Aeropuerto Internacional de Puerto Vallarta

Municipio: Puerto Vallarta, Jalisco.

PROYECTO:

Construcción de rampa, adecuaciones viales y obras inducidas, lado poniente, para el retorno elevado ubicado en la Av. Francisco Medina Ascencio, en las inmediaciones del Aeropuerto Internacional de Puerto Vallarta, municipio de Puerto Vallarta, Jalisco.

CONTENIDO:

SECCIONES CONSTRUCTIVAS. EJE RETORNO SUR.


ESCALA:	FECHA:	CLAVE DE PLANO:
INDICADA	2026	GEO_SEC-02


Infraestructura y Obra Pública


01
GEO_SEC-02


Secciones Constructivas


Esc. 1 : 100

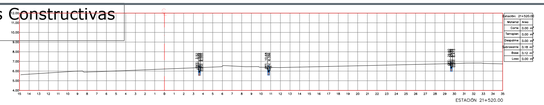


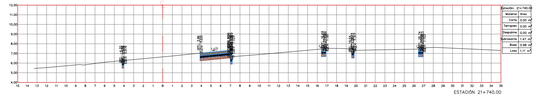


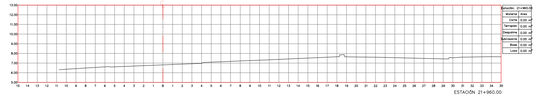


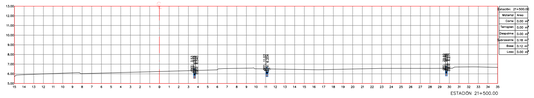


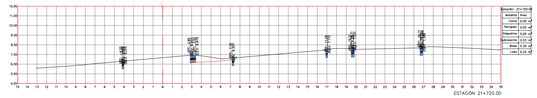


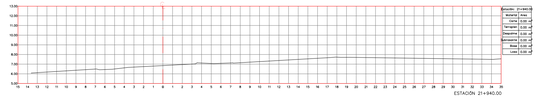


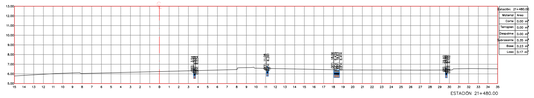


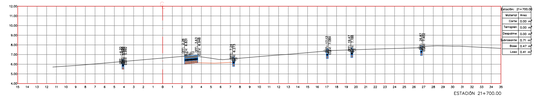


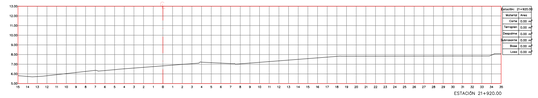


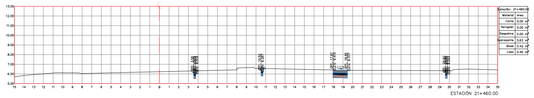


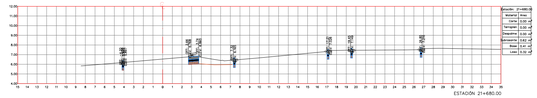


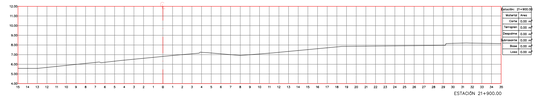


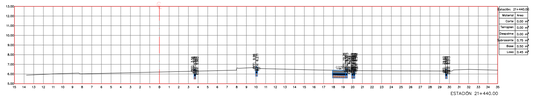


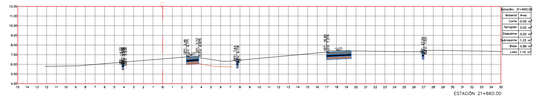


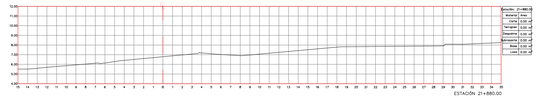


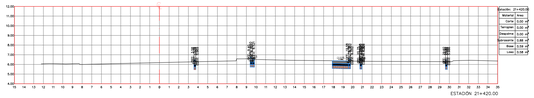


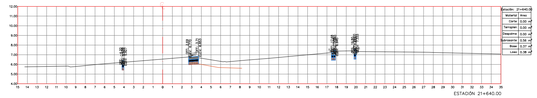

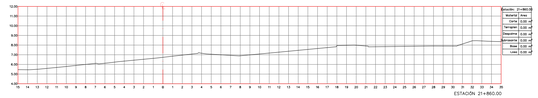


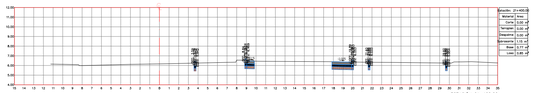


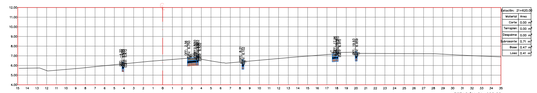


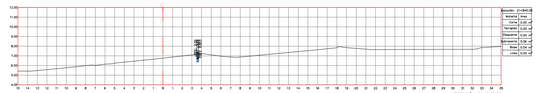





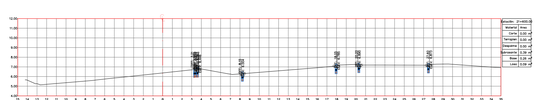

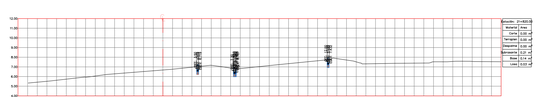


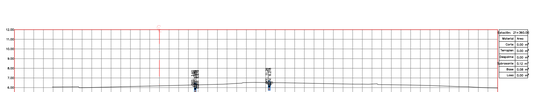


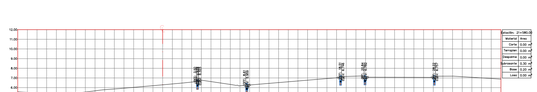


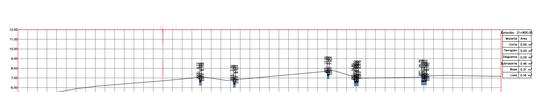





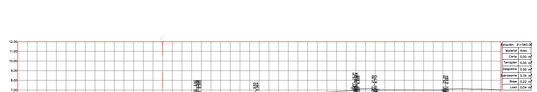

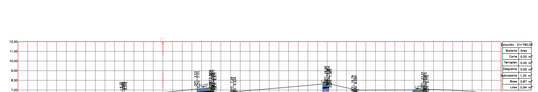

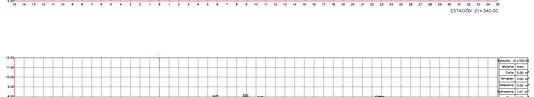


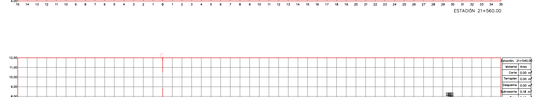

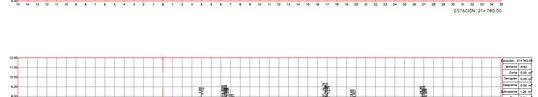

JALISCO
GOBIERNO DEL ESTADO


UBICACIÓN

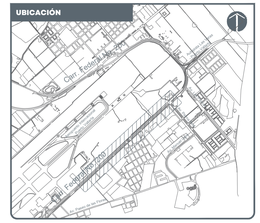

Av. Francisco Medina Ascencio
Calle Fernando Montes de Oca
Calle Fernando Montes de Oca
Calle Fernando Montes de Oca


01
GEO_SEC-01


Secciones Constructivas


Esc. 1 : 100

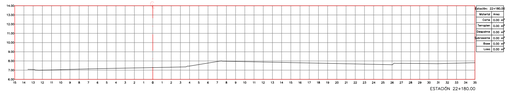


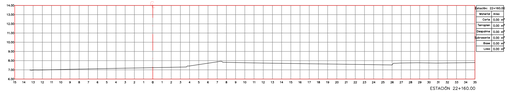


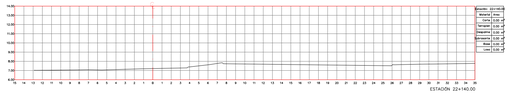


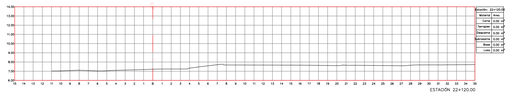


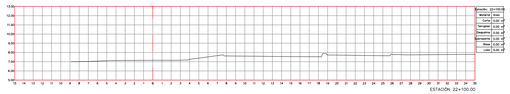


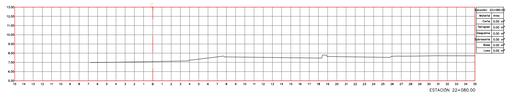


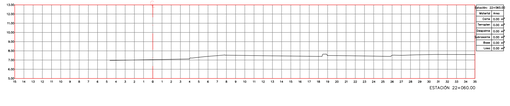


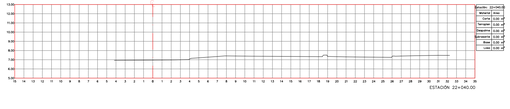


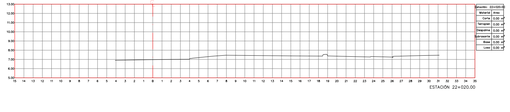


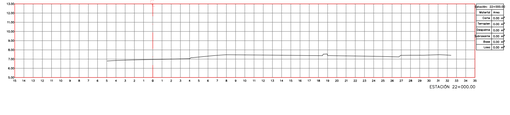


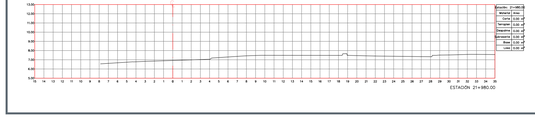


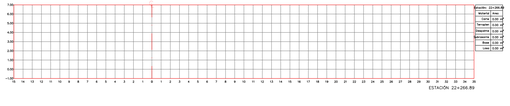

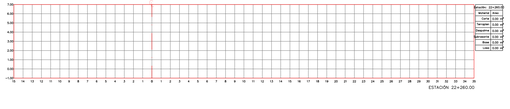

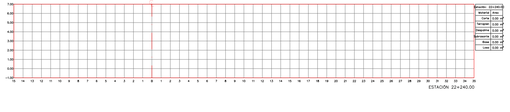


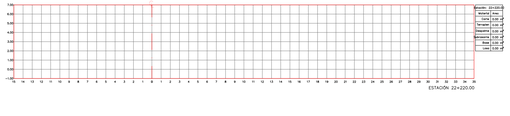

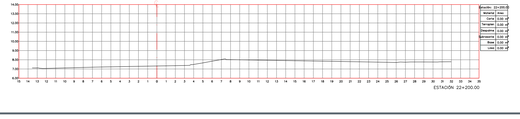


JALISCO
GOBIERNO DEL ESTADO


UBICACIÓN

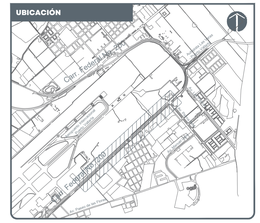
Av. Francisco Medina Ascencio
Calle Fuente Nueva
Calle Fuente Nueva
Calle Fuente Nueva


01 Planta de Perfil y Rasante. Eje central Izquierdo
GEO_PER-01 Esc. 1 : 1000

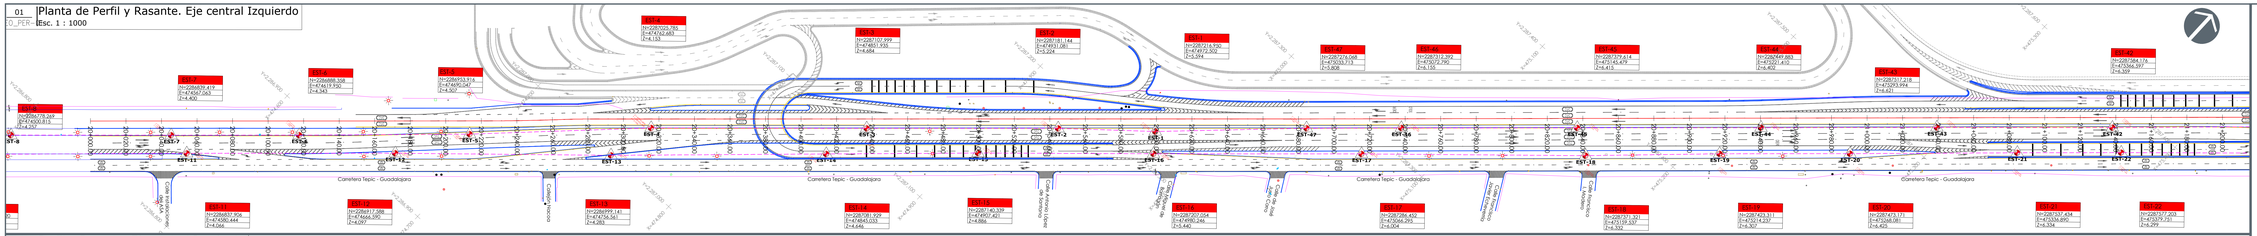


02 Perfil y Rasante. Eje central Izquierdo
GEO_PER-01 Esc. 1 : 1000

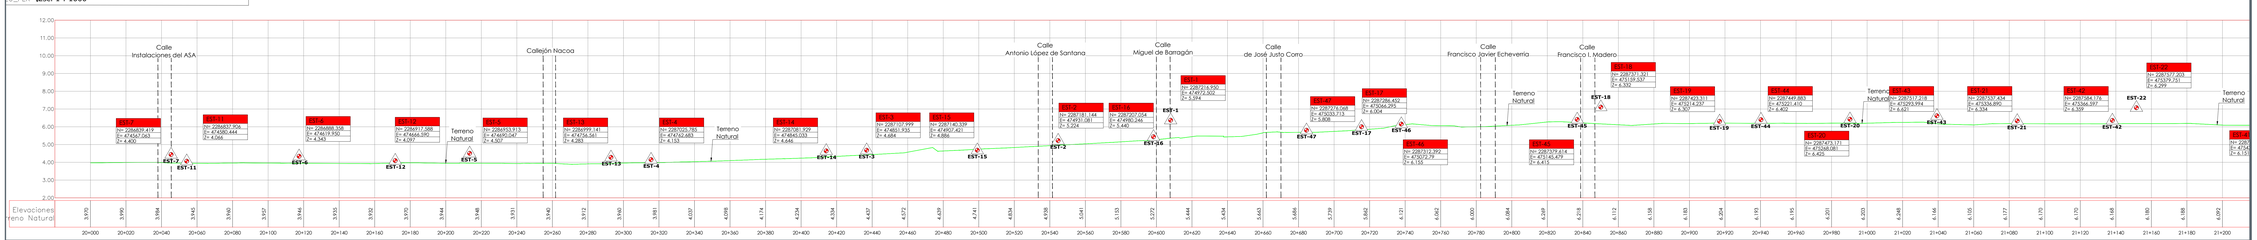


03 Planta de Perfil y Rasante. Eje central Izquierdo
GEO_PER-01 Esc. 1 : 1000

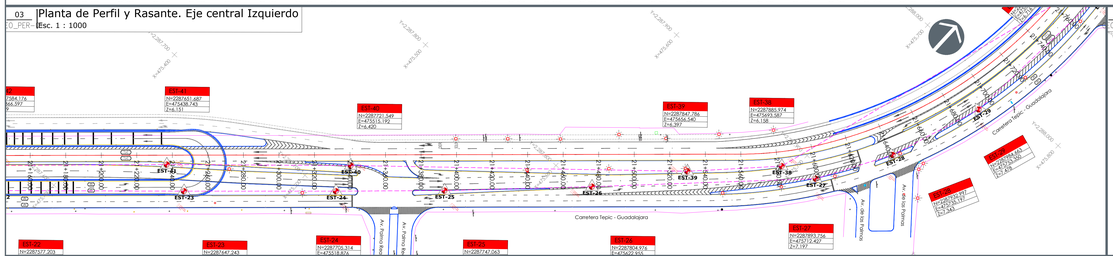

04 Perfil y Rasante. Eje central Izquierdo
GEO_PER-01 Esc. 1 : 1000

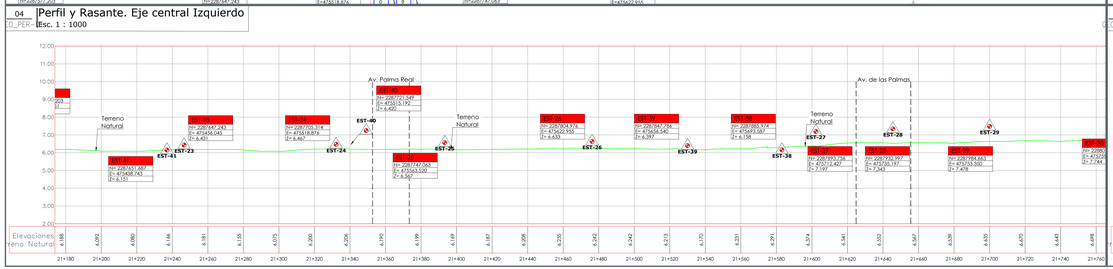

05 Planta de Perfil y Rasante. Eje central Izquierdo
GEO_PER-01 Esc. 1 : 1000

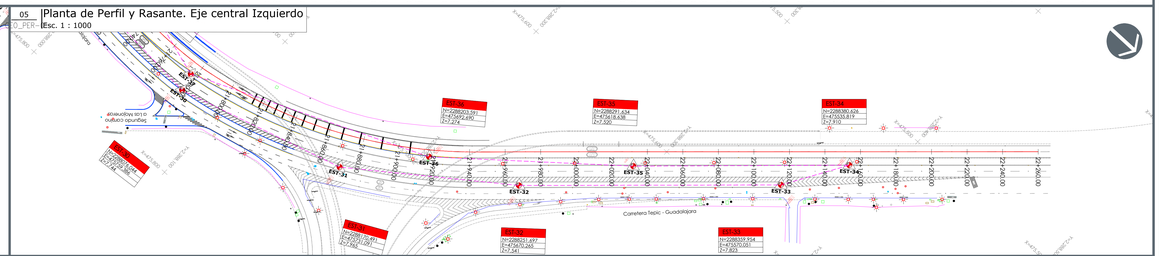

06 Perfil y Rasante. Eje central Izquierdo
GEO_PER-01 Esc. 1 : 1000



JALISCO
GOBIERNO DEL ESTADO

UBICACIÓN



NOTAS:

- Límite de propiedad
- Vialidad
- Eje de proyecto
- Poligonal de apoyo
- Luminarias
- Caja de válvulas
- Registro de drenaje
- Registro CFE
- Registro CFE
- Poste CFE
- Poste TELMEX
- Registro TELMEX
- Boca de tormenta
- Señalamiento vial
- Semáforo
- Registro
- EST-1 — Estación topográfica
- Retícula UTM

AUTORIZACIÓN:

Ing. Joel Iván Zuñiga Gonsalvez
Director General de Proyectos de Ingeniería

Ing. Gerardo Gutiérrez Navarro
Director de Proyectos Carreteros

PROYECTISTA:

Miguel Angel Garcia Aguilar

Representante legal

DATOS GENERALES:

Localización: Carretera Federal 200 en las inmediaciones del Aeropuerto Internacional de Puerto Vallarta

Municipio: Puerto Vallarta, Jalisco.

PROYECTO:

Construcción de rampa, adecuaciones viales y obras inducidas, lado poniente, para el retorno elevado ubicado en la Av. Francisco Medina Ascencio, en las inmediaciones del Aeropuerto Internacional de Puerto Vallarta, municipio de Puerto Vallarta, Jalisco.

CONTENIDO:


PLANTA PERFIL Y RASANTE.
EJE CENTRAL IZQUIERDO.

ESCALA:	FECHA:	CLAVE DE PLANO:
INDICADA	2026	GEO_PER-01


Infraestructura y Obra Pública

SIOP-IV-OB-LP-08-22-2026


01 Planta de Perfil y Rasante. Eje central Derecho
0_PER- Esc. 1 : 1000

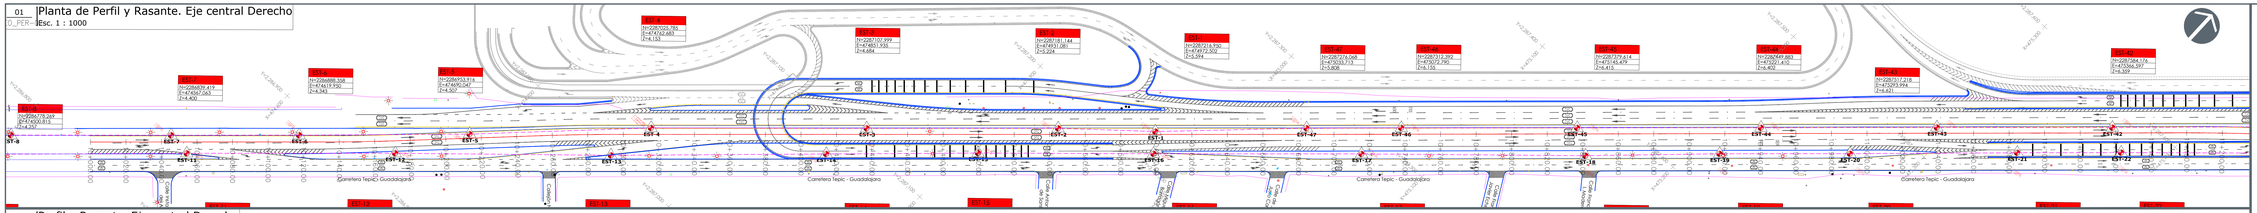


02 Perfil y Rasante. Eje central Derecho
0_PER- Esc. 1 : 1000

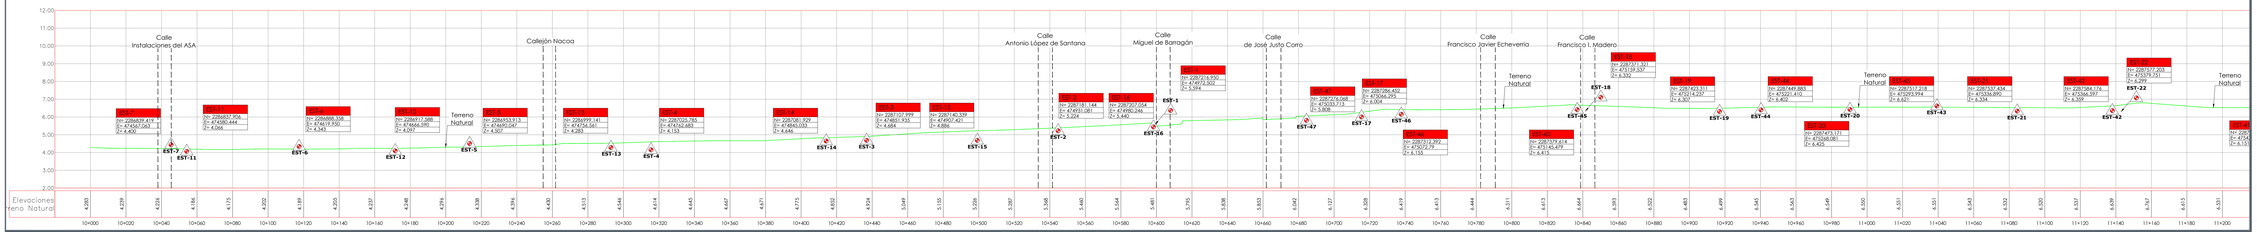


03 Planta de Perfil y Rasante. Eje central Derecho
0_PER- Esc. 1 : 1000

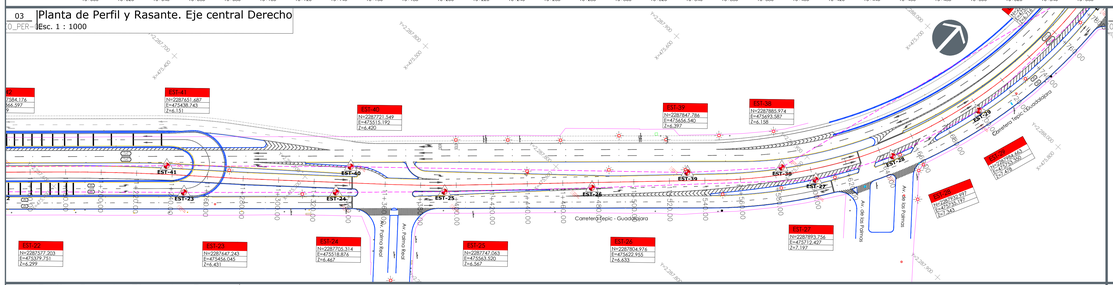


05 Planta de Perfil y Rasante. Eje central Derecho
0_PER- Esc. 1 : 1000

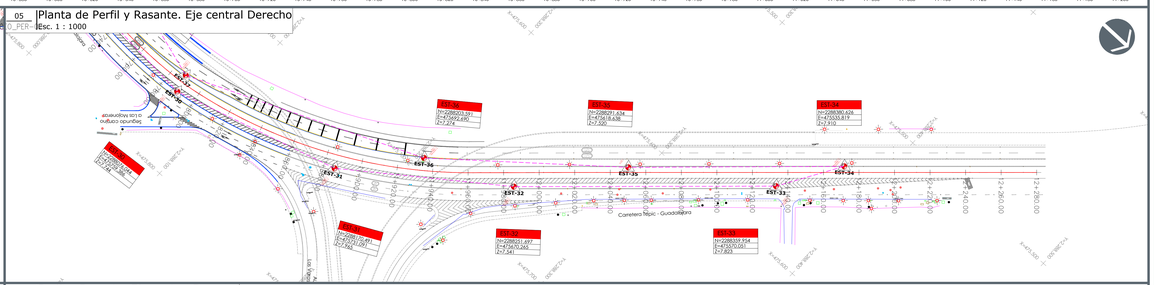

04 Perfil y Rasante. Eje central Derecho
0_PER- Esc. 1 : 1000

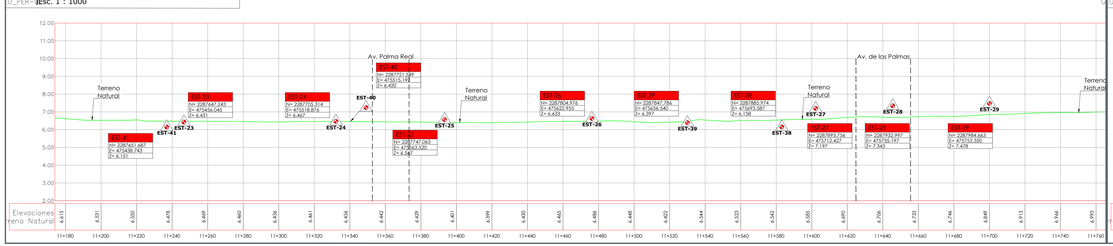


06 Perfil y Rasante. Eje central Derecho
0_PER- Esc. 1 : 1000

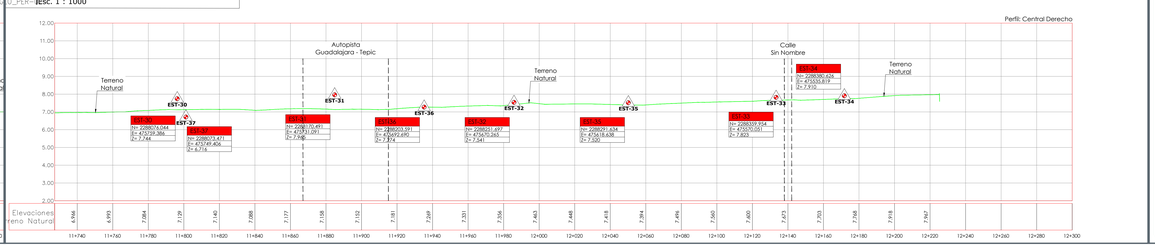

JALISCO
GOBIERNO DEL ESTADO

UBICACIÓN

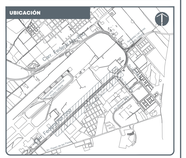

NOTAS:

- Límite de propiedad
- Vialidad
- Eje de proyecto
- Poligonal de apoyo
- Luminarias
- Caja de válvulas
- Registro de drenaje
- Registro CFE
- Registro CFE
- Poste CFE
- Poste TELMEX
- Registro TELMEX
- Boca de tormenta
- Señalamiento vial
- Semáforo
- Registro
- EST-1 — Estación topográfica
- Reticula UTM

AUTORIZACIÓN:

Ing. Joel Iván Zuñiga Gonsalvez
Director General de Proyectos de Ingeniería

Ing. Gerardo Gutiérrez Navarro
Director de Proyectos Carreteros

PROYECTISTA:

Miguel Angel Garcia Aguilar

Representante legal

DATOS GENERALES:

Localización: Carretera Federal 200 en las inmediaciones del Aeropuerto Internacional de Puerto Vallarta

Municipio: Puerto Vallarta, Jalisco.

PROYECTO:

Construcción de rampa, adecuaciones viales y obras inducidas, lado poniente, para el retorno elevado ubicado en la Av. Francisco Medina Ascencio, en las inmediaciones del Aeropuerto Internacional de Puerto Vallarta, municipio de Puerto Vallarta, Jalisco.

CONTENIDO:


PLANTA PERFIL Y RASANTE.
EJE CENTRAL DERECHO.

ESCALA:	FECHA:	CLAVE DE PLANO:
INDICADA	2026	GEO_PER-02


Infraestructura y Obra Pública

S I O P - I V - O B - L P - 0 8 2 2 - 2 0 2 6


01 Planta de perfil y rasante. Eje Lateral Derecho
0_PER Esc. 1 : 1000

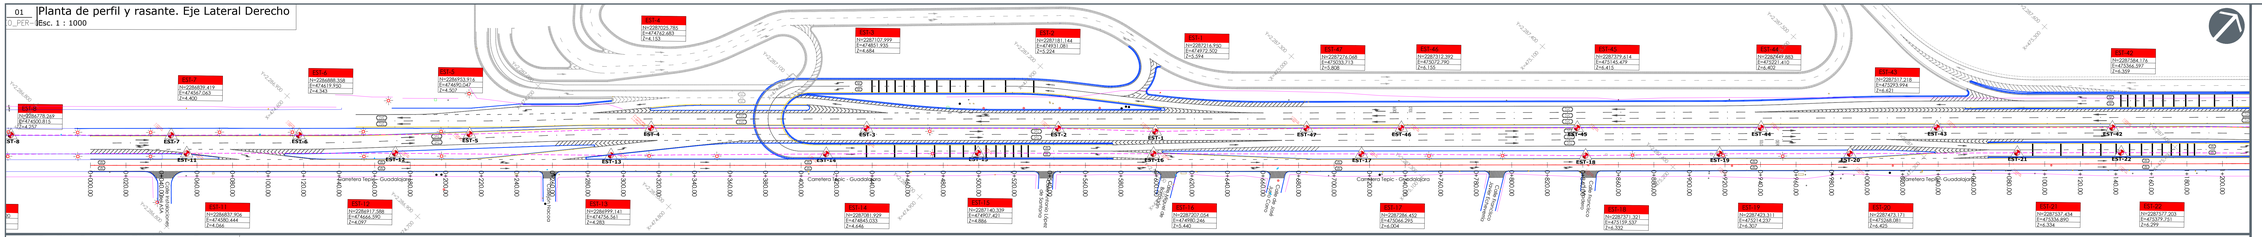


02 Perfil y Rasante. Eje Lateral Derecho
0_PER Esc. 1 : 1000

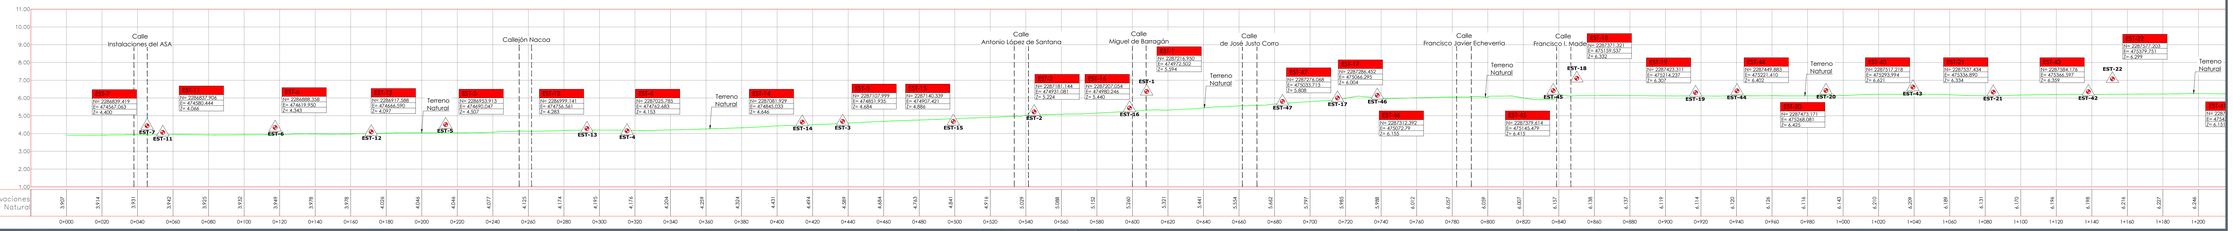


03 Planta de perfil y rasante. Eje Lateral Derecho
0_PER Esc. 1 : 1000

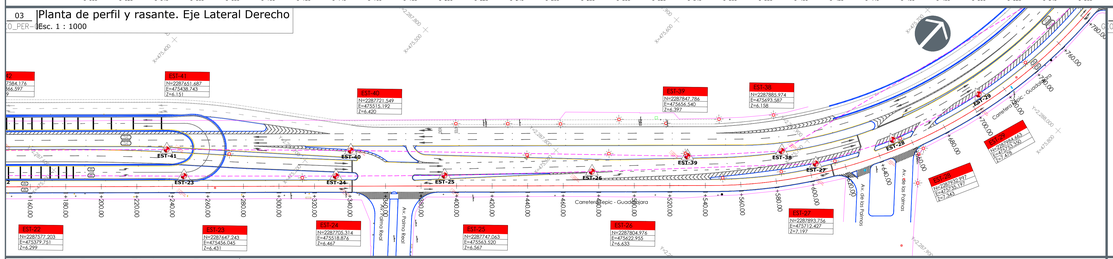


05 Planta de perfil y rasante. Eje Lateral Derecho
0_PER Esc. 1 : 1000

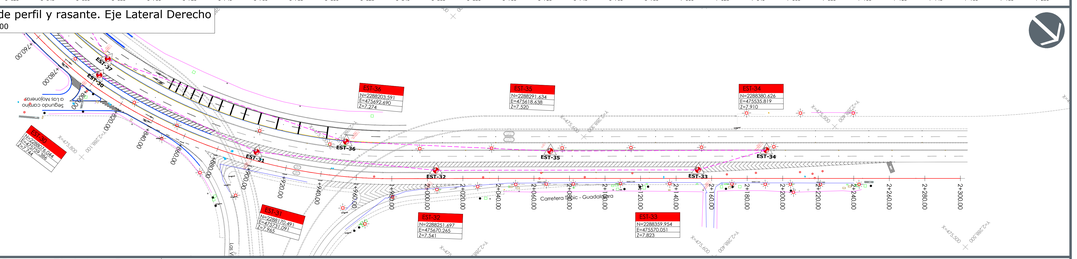

04 Perfil y Rasante. Eje Lateral Derecho
0_PER Esc. 1 : 1000

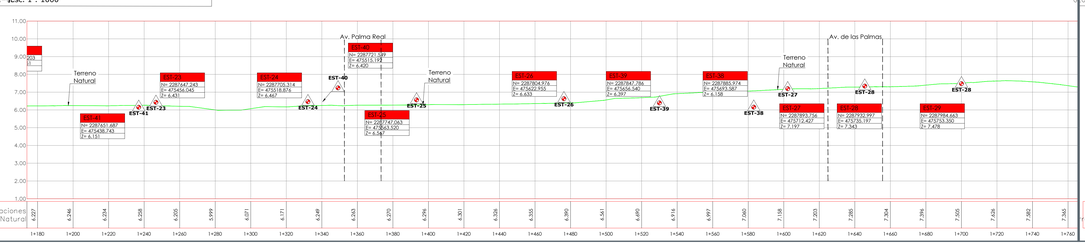

06 Perfil y Rasante. Eje Lateral Derecho
0_PER Esc. 1 : 1000

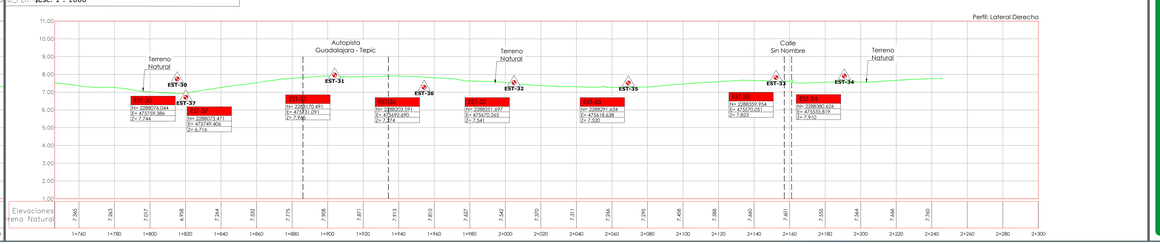

JALISCO
GOBIERNO DEL ESTADO

UBICACIÓN



NOTAS:

- Límite de propiedad
- Vialidad
- Eje de proyecto
- Poligonal de apoyo
- Luminarias
- Caja de válvulas
- Registro de drenaje
- Registro CFE
- Registro CFE
- Poste CFE
- Poste TELMEX
- Registro TELMEX
- Boca de tormenta
- Señalamiento vial
- Semáforo
- Registro
- EST-1 Estación topográfica
- Retícula UTM

AUTORIZACIÓN:

Ing. Joel Iván Zuñiga Gonsalves
Director General de Proyectos de Ingeniería

Ing. Gerardo Gutiérrez Navarro
Director de Proyectos Carreteros

PROYECTISTA:

Miguel Ángel García Aguilar

Representante legal

DATOS GENERALES:

Localización: Carretera Federal 200 en las inmediaciones del Aeropuerto Internacional de Puerto Vallarta

Municipio: Puerto Vallarta, Jalisco.

PROYECTO:

Construcción de rampa, adecuaciones viales y obras inducidas, lado poniente, para el retorno elevado ubicado en la Av. Francisco Medina Ascencio, en las inmediaciones del Aeropuerto Internacional de Puerto Vallarta, municipio de Puerto Vallarta, Jalisco.

CONTENIDO:


PLANTA PERFIL Y RASANTE.
EJE LATERAL DERECHO.

ESCALA:	FECHA:	CLAVE DE PLANO:
INDICADA	2026	GEO_PER-03


Infraestructura y Obra Pública

SIOP-IV-OB-LP-08-22-2026


01 Planta de Perfil y Rasante. Eje Retorno Sur
GEO_PER-04 Esc. 1 : 1000

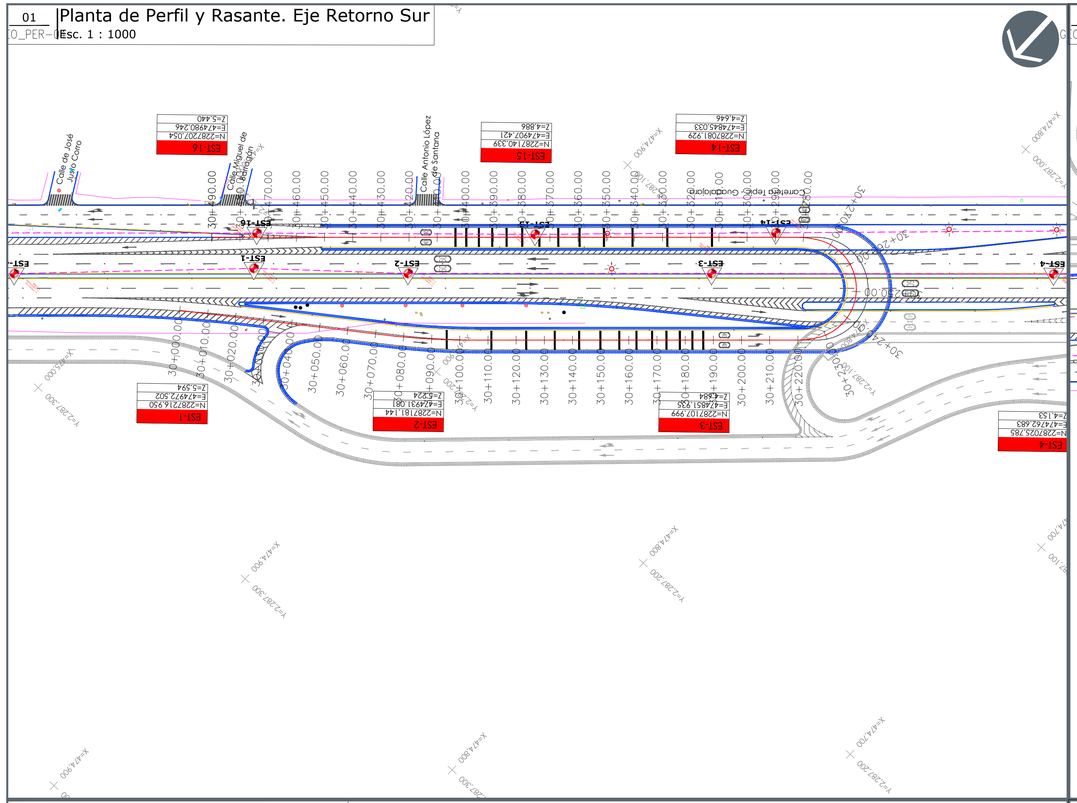


02 Perfil y Rasante. Eje Retorno Sur
GEO_PER-04 Esc. 1 : 1000

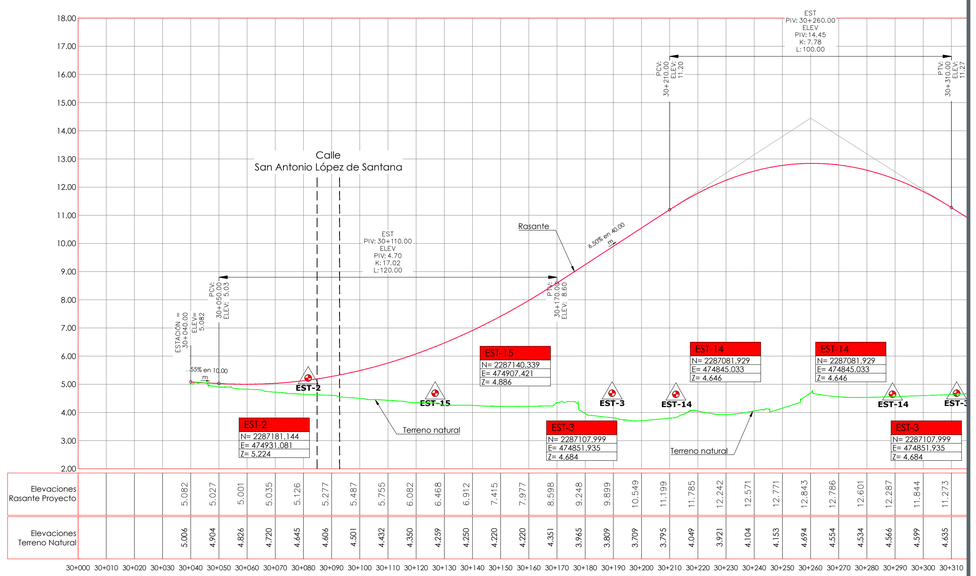

03 Planta de Perfil y Rasante. Eje Retorno Sur
GEO_PER-04 Esc. 1 : 1000

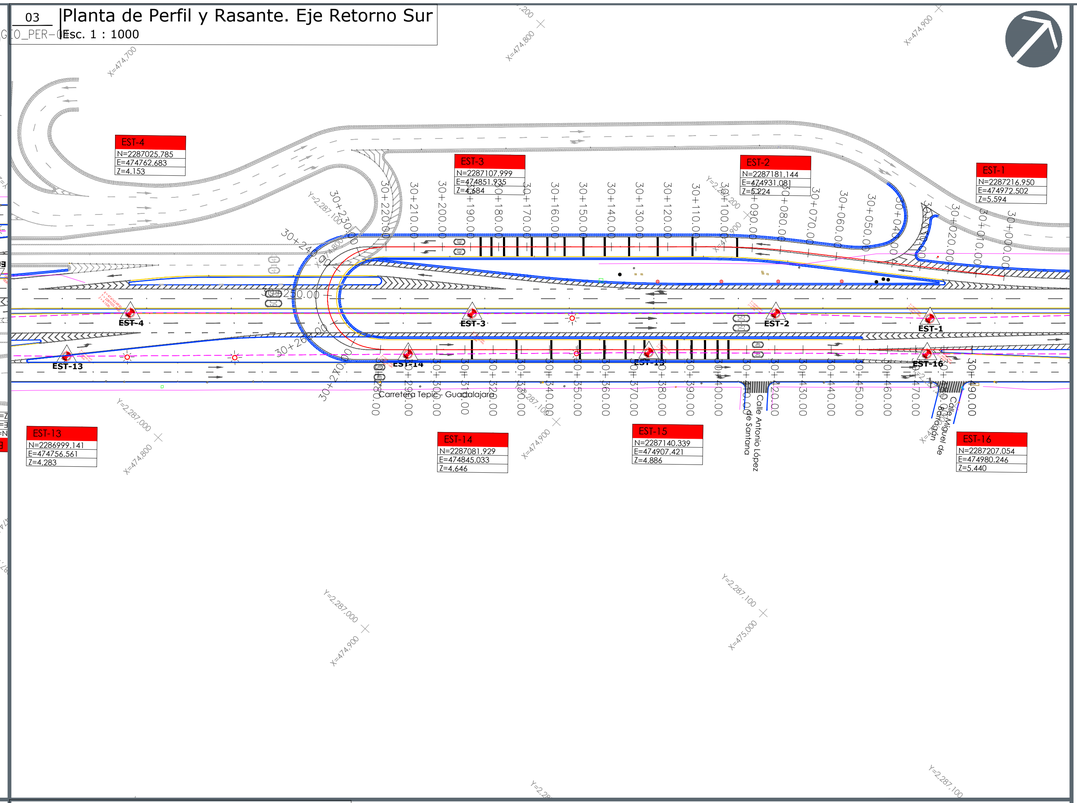


04 Perfil y Rasante. Eje Retorno Sur
GEO_PER-04 Esc. 1 : 1000

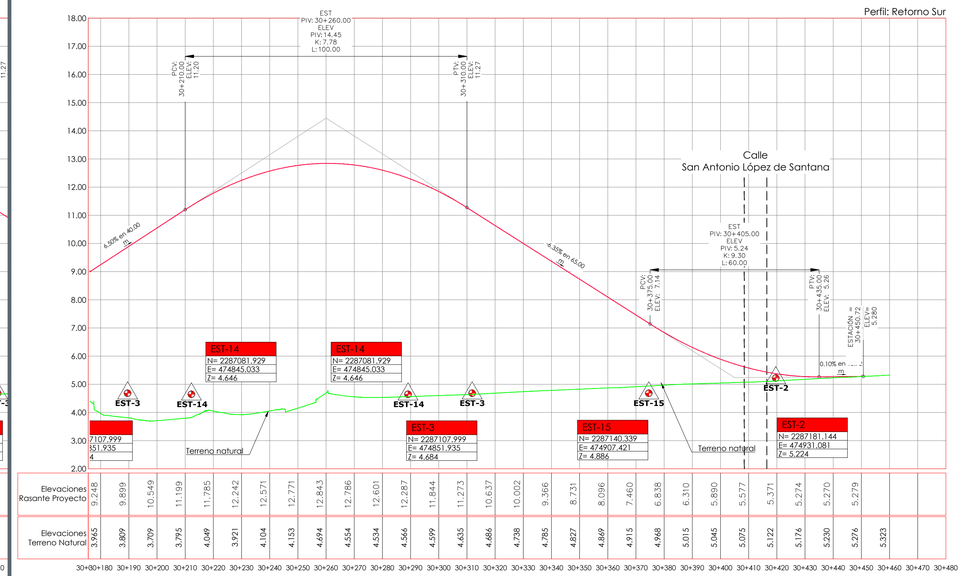

JALISCO
GOBIERNO DEL ESTADO

UBICACIÓN

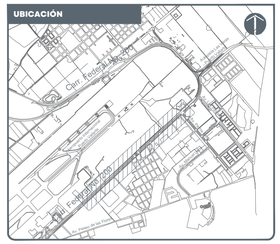

NOTAS:

- Límite de propiedad
- Vialidad
- Eje de proyecto
- Poligonal de apoyo
- Luminarias
- Caja de válvulas
- Registro de drenaje
- Registro CFE
- Registro CFE
- Poste CFE
- Poste TELMEX
- Registro TELMEX
- Boca de tormenta
- Señalamiento vial
- Semáforo
- Registro
- EST-1 Estación topográfica
- Y=2,283,900 Retícula UTM

AUTORIZACIÓN:

Ing. Joel Iván Zuñiga Gosalvez
Director General de Proyectos de Ingeniería

Ing. Gerardo Gutiérrez Navarro
Director de Proyectos Carreteros

PROYECTISTA:

Miguel Ángel García Aguilar

Representante legal

DATOS GENERALES:

Localización: Carretera Federal 200 en las inmediaciones del Aeropuerto Internacional de Puerto Vallarta

Municipio: Puerto Vallarta, Jalisco.

PROYECTO:

Construcción de rampa, adecuaciones viales y obras inducidas, lado poniente, para el retorno elevado ubicado en la Av. Francisco Medina Ascencio, en las inmediaciones del Aeropuerto Internacional de Puerto Vallarta, municipio de Puerto Vallarta, Jalisco.

CONTENIDO:

PLANTA PERFIL Y RASANTE.
EJE RETORNO SUR.

ESCALA:	FECHA:	CLAVE DE PLANO:
INDICADA	2026	GEO_PER-04


Infraestructura y Obra Pública

S I O P - E I V - O B - L P - 0 8 2 2 - 2 0 2 6

01
GEO_SEC-


Secciones Constructivas

Esc. 1 : 100

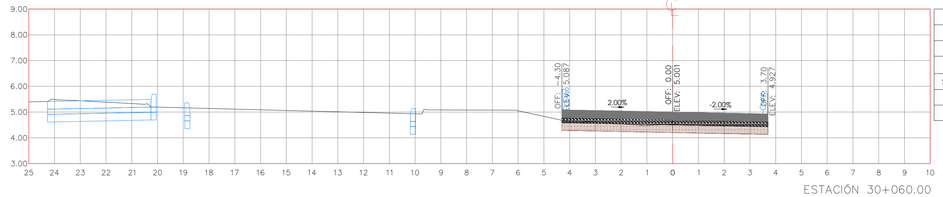


Estación:	30+060.00
Material	Area
Corte	0.00 m²
Terraplen	0.00 m²
Subrasante	2.40 m²
Base	1.60 m²
Losa	2.40 m²

ESTACIÓN 30+060.00

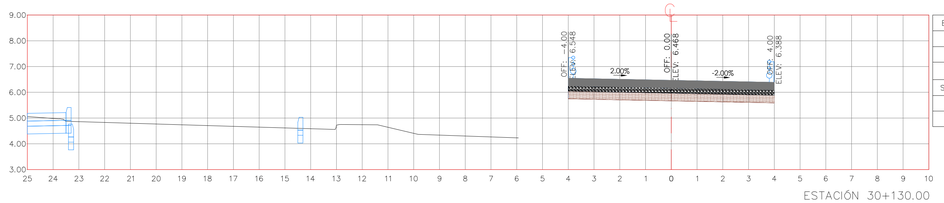


Estación:	30+130.00
Material	Area
Corte	0.00 m²
Terraplen	0.00 m²
Subrasante	2.40 m²
Base	1.60 m²
Losa	2.40 m²

ESTACIÓN 30+130.00

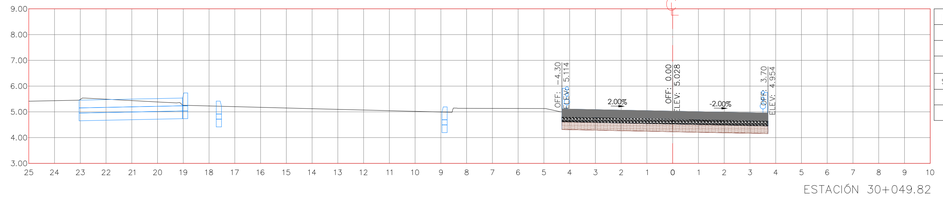


Estación:	30+049.82
Material	Area
Corte	0.00 m²
Terraplen	0.00 m²
Subrasante	2.40 m²
Base	1.60 m²
Losa	2.40 m²

ESTACIÓN 30+049.82

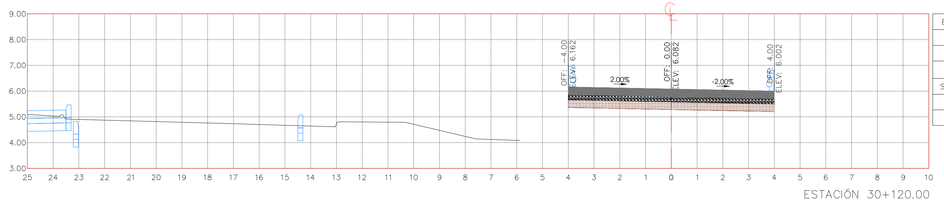


Estación:	30+120.00
Material	Area
Corte	0.00 m²
Terraplen	0.00 m²
Subrasante	2.40 m²
Base	1.60 m²
Losa	2.40 m²

ESTACIÓN 30+120.00

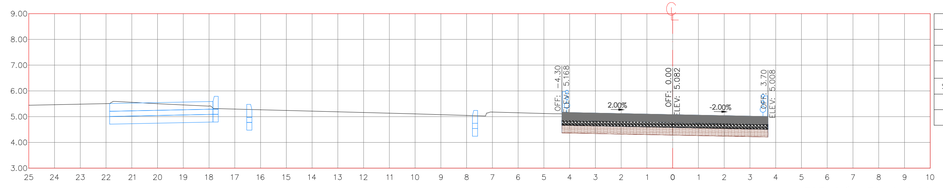


Estación:	30+040.00
Material	Area
Corte	0.00 m²
Terraplen	0.00 m²
Subrasante	2.40 m²
Base	1.60 m²
Losa	2.40 m²

ESTACIÓN 30+040.00

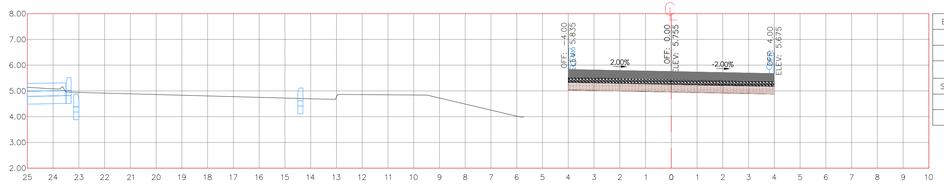


Estación:	30+110.00
Material	Area
Corte	0.00 m²
Terraplen	0.00 m²
Subrasante	2.40 m²
Base	1.60 m²
Losa	2.40 m²

ESTACIÓN 30+110.00

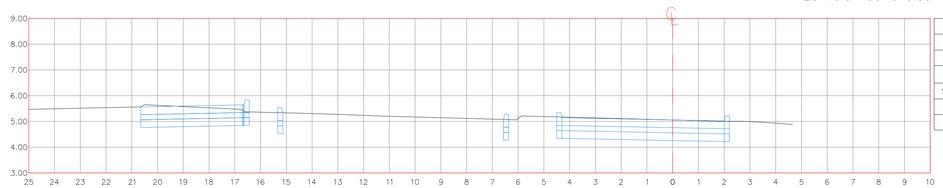


Estación:	30+030.00
Material	Area
Corte	0.00 m²
Terraplen	0.00 m²
Subrasante	0.00 m²
Base	0.00 m²
Losa	0.00 m²

ESTACIÓN 30+030.00

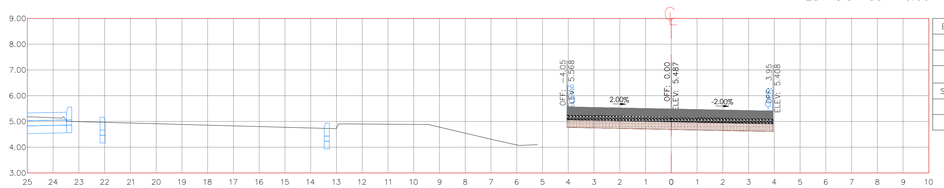


Estación:	30+100.00
Material	Area
Corte	0.00 m²
Terraplen	0.00 m²
Subrasante	2.40 m²
Base	1.60 m²
Losa	2.40 m²

ESTACIÓN 30+100.00

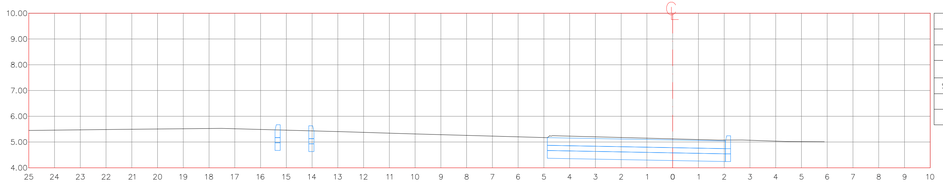


Estación:	30+020.00
Material	Area
Corte	0.00 m²
Terraplen	0.00 m²
Subrasante	0.00 m²
Base	0.00 m²
Losa	0.00 m²

ESTACIÓN 30+020.00

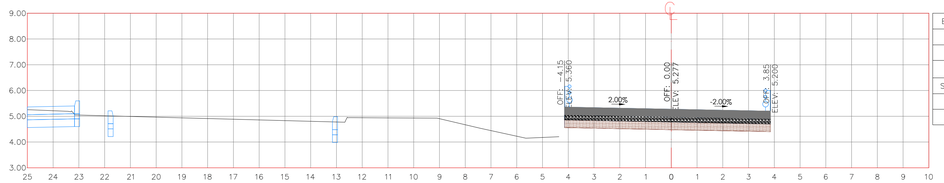


Estación:	30+090.00
Material	Area
Corte	0.00 m²
Terraplen	0.00 m²
Subrasante	2.40 m²
Base	1.60 m²
Losa	2.40 m²

ESTACIÓN 30+090.00

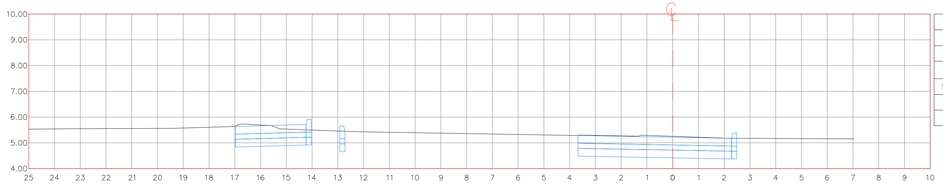


Estación:	30+010.00
Material	Area
Corte	0.00 m²
Terraplen	0.00 m²
Subrasante	0.00 m²
Base	0.00 m²
Losa	0.00 m²

ESTACIÓN 30+010.00

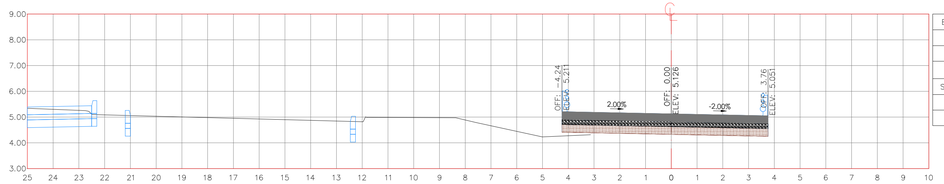


Estación:	30+080.00
Material	Area
Corte	0.00 m²
Terraplen	0.00 m²
Subrasante	2.40 m²
Base	1.60 m²
Losa	2.40 m²

ESTACIÓN 30+080.00

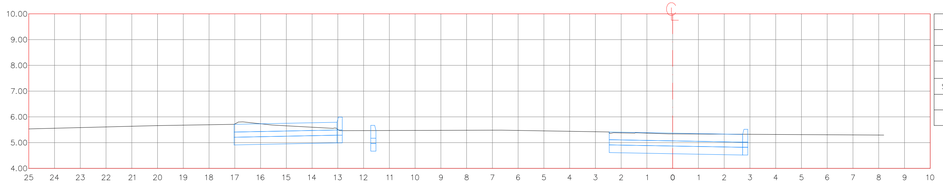

Estación:	30+000.00
Material	Area
Corte	0.00 m²
Terraplen	0.00 m²
Subrasante	0.00 m²
Base	0.00 m²
Losa	0.00 m²

ESTACIÓN 30+000.00

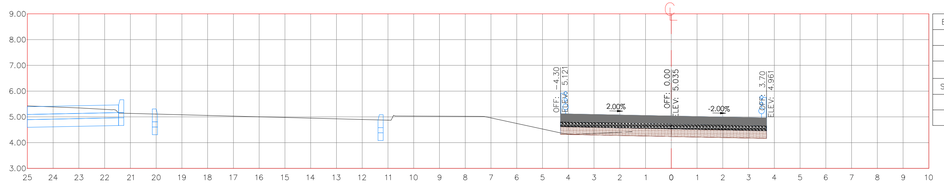


Estación:	30+070.00
Material	Area
Corte	0.00 m²
Terraplen	0.00 m²
Subrasante	2.40 m²
Base	1.60 m²
Losa	2.40 m²

ESTACIÓN 30+070.00

JALISCO
GOBIERNO DEL ESTADO

UBICACIÓN

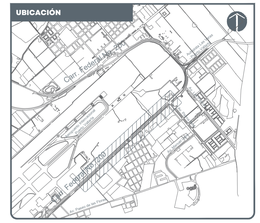

NOTAS:

- Corte
- Terraplén
- Subrasante
- Base
- Losa

AUTORIZACIÓN:

Ing. Joel Iván Zuñiga Gosalvez
Director General de Proyectos de Ingeniería

Ing. Gerardo Gutiérrez Navarro
Director de Proyectos Carreteros

PROYECTISTA:

Miguel Ángel García Aguilar

Representante legal

DATOS GENERALES:

Localización: Carretera Federal 200 en las inmediaciones del Aeropuerto Internacional de Puerto Vallarta

Municipio: Puerto Vallarta, Jalisco.

PROYECTO:

Construcción de rampa, adecuaciones viales y obras inducidas, lado poniente, para el retorno elevado ubicado en la Av. Francisco Medina Ascencio, en las inmediaciones del Aeropuerto Internacional de Puerto Vallarta, municipio de Puerto Vallarta, Jalisco.

CONTENIDO:


SECCIONES CONSTRUCTIVAS. EJE RETORNO SUR.

ESCALA:	FECHA:	CLAVE DE PLANO:
INDICADA	2026	GEO_SEC-01

Infraestructura y Obra Pública


SIOP-E-IV-OB-LP-082-2026

01 Secciones Constructivas
GEO_SEC-02 Esc. 1 : 100

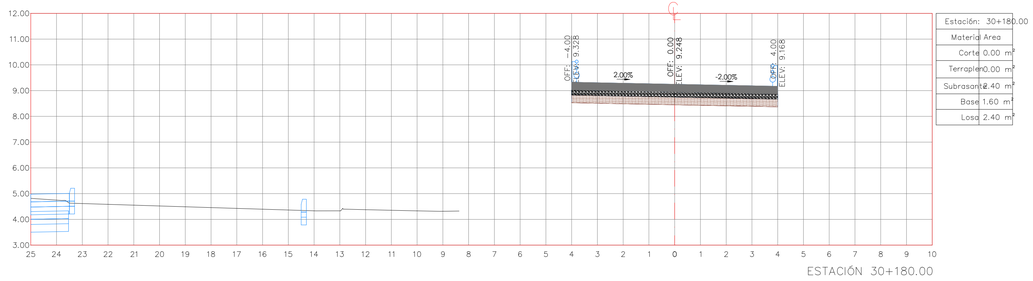


Estación: 30+180.00	
Material	Area
Corte	0.00 m²
Terraplen	0.00 m²
Subrasante	2.40 m²
Base	1.60 m²
Losa	2.40 m²

ESTACIÓN 30+180.00

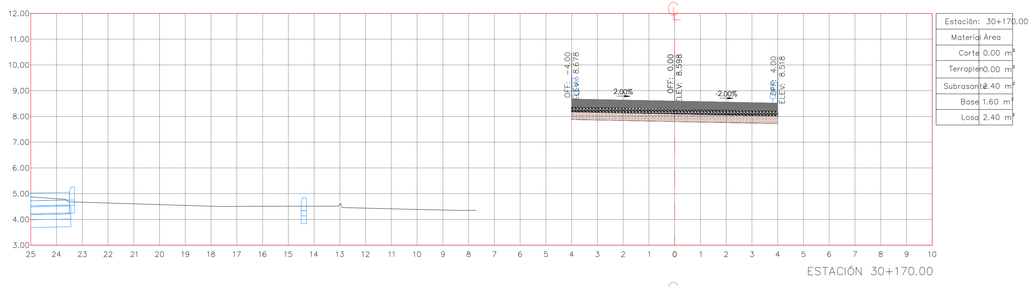


Estación: 30+170.00	
Material	Area
Corte	0.00 m²
Terraplen	0.00 m²
Subrasante	2.40 m²
Base	1.60 m²
Losa	2.40 m²

ESTACIÓN 30+170.00

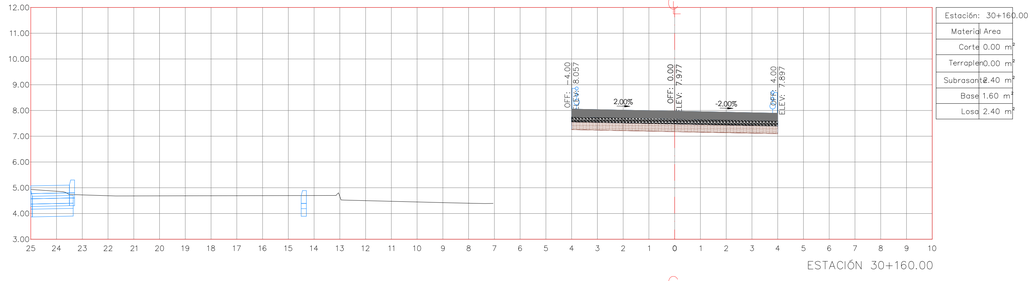


Estación: 30+160.00	
Material	Area
Corte	0.00 m²
Terraplen	0.00 m²
Subrasante	2.40 m²
Base	1.60 m²
Losa	2.40 m²

ESTACIÓN 30+160.00

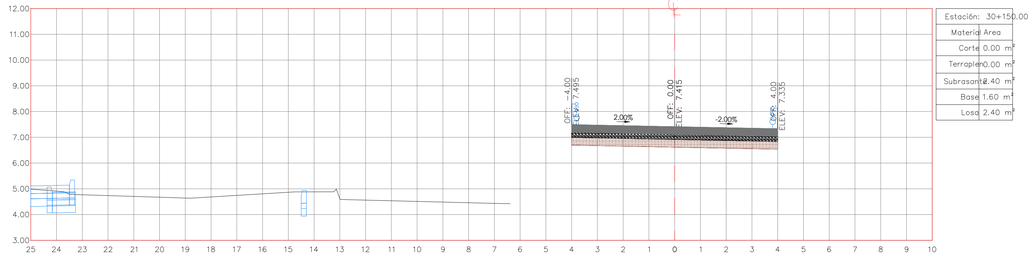


Estación: 30+150.00	
Material	Area
Corte	0.00 m²
Terraplen	0.00 m²
Subrasante	2.40 m²
Base	1.60 m²
Losa	2.40 m²

ESTACIÓN 30+150.00

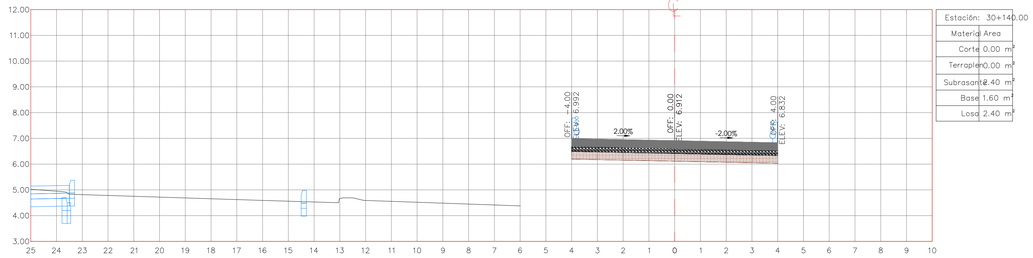


Estación: 30+140.00	
Material	Area
Corte	0.00 m²
Terraplen	0.00 m²
Subrasante	2.40 m²
Base	1.60 m²
Losa	2.40 m²

ESTACIÓN 30+140.00

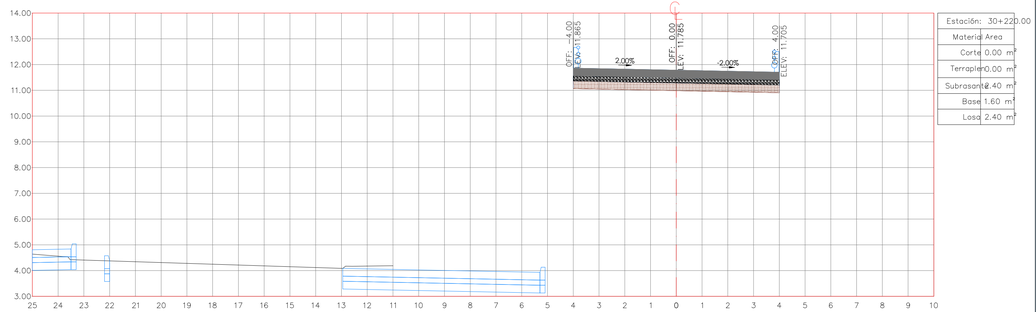


Estación: 30+220.00	
Material	Area
Corte	0.00 m²
Terraplen	0.00 m²
Subrasante	2.40 m²
Base	1.60 m²
Losa	2.40 m²

ESTACIÓN 30+220.00

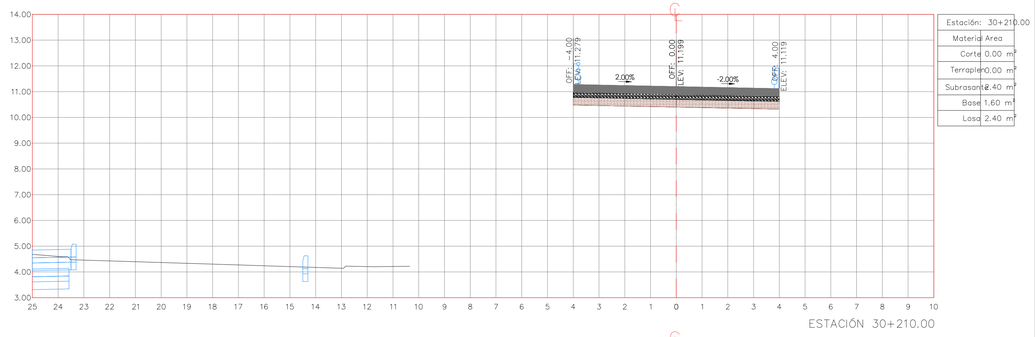


Estación: 30+210.00	
Material	Area
Corte	0.00 m²
Terraplen	0.00 m²
Subrasante	2.40 m²
Base	1.60 m²
Losa	2.40 m²

ESTACIÓN 30+210.00

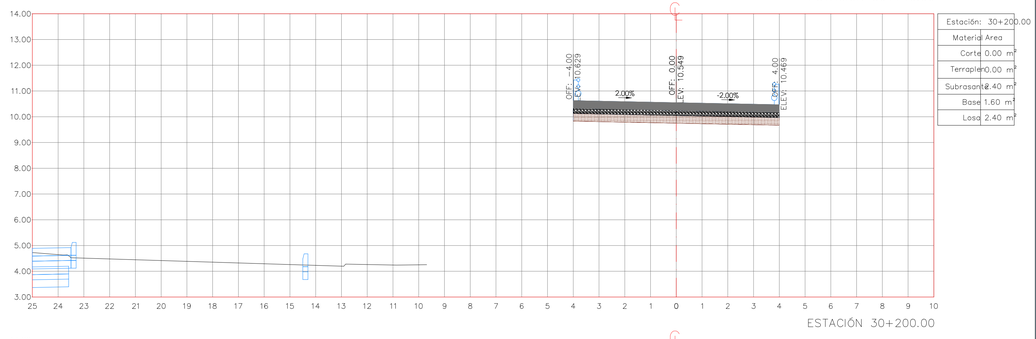

Estación: 30+200.00	
Material	Area
Corte	0.00 m²
Terraplen	0.00 m²
Subrasante	2.40 m²
Base	1.60 m²
Losa	2.40 m²

ESTACIÓN 30+200.00

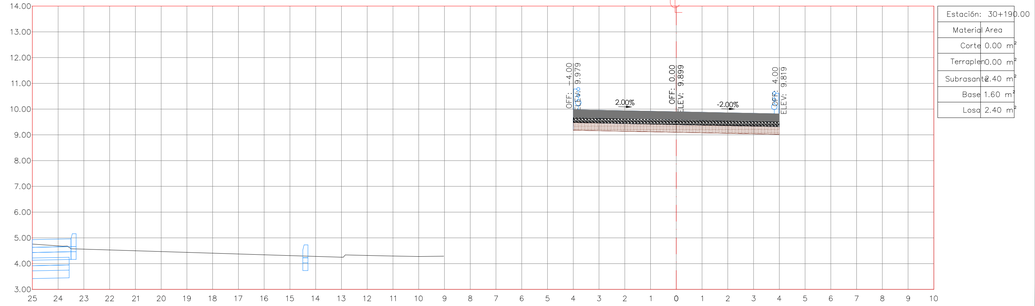


Estación: 30+190.00	
Material	Area
Corte	0.00 m²
Terraplen	0.00 m²
Subrasante	2.40 m²
Base	1.60 m²
Losa	2.40 m²

ESTACIÓN 30+190.00

JALISCO
GOBIERNO DEL ESTADO

UBICACIÓN

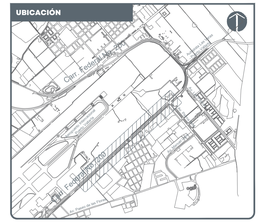

NOTAS:

- Corte
- Terraplén
- Subrasante
- Base
- Losa

SIOP-EIV-OB-LP-08-2026

AUTORIZACIÓN:

Ing. Joel Iván Zuñiga Gosalvez
Director General de Proyectos de Ingeniería

Ing. Gerardo Gutiérrez Navarro
Director de Proyectos Carreteros

PROYECTISTA:

Miguel Ángel García Aguilar

Representante legal

DATOS GENERALES:

Localización: Carretera Federal 200 en las inmediaciones del Aeropuerto Internacional de Puerto Vallarta

Municipio: Puerto Vallarta, Jalisco.

PROYECTO:

Construcción de rampa, adecuaciones viales y obras inducidas, lado poniente, para el retorno elevado ubicado en la Av. Francisco Medina Ascencio, en las inmediaciones del Aeropuerto Internacional de Puerto Vallarta, municipio de Puerto Vallarta, Jalisco.

CONTENIDO:

SECCIONES CONSTRUCTIVAS. EJE RETORNO SUR.


ESCALA:	FECHA:	CLAVE DE PLANO:
INDICADA	2026	GEO_SEC-02

Infraestructura y Obra Pública

01
EO_SEC-03


Secciones Constructivas

Esc. 1 : 100

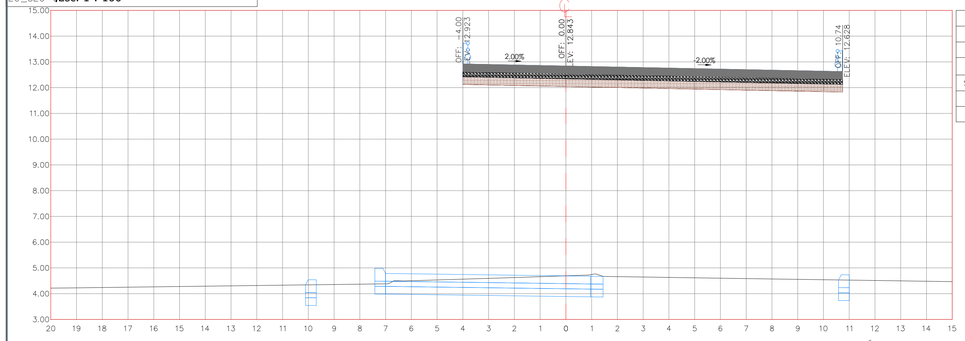


Estación: 30+260.00	
Material	Area
Corte	0.00 m²
Terraplen	0.00 m²
Subrasante	4.42 m²
Base	2.95 m²
Losa	4.42 m²

ESTACIÓN 30+260.00

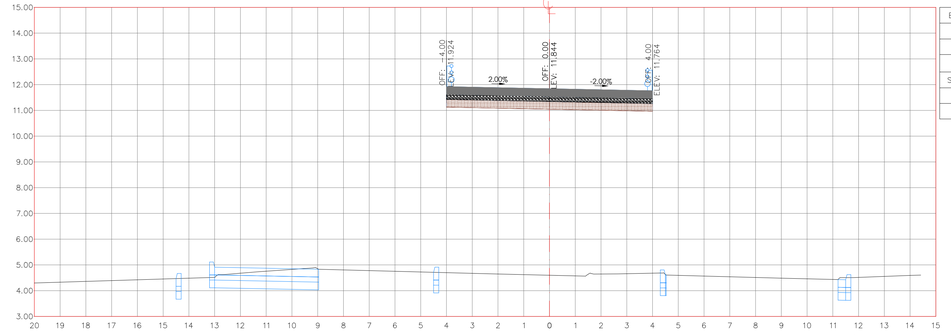


Estación: 30+300.00	
Material	Area
Corte	0.00 m²
Terraplen	0.00 m²
Subrasante	2.40 m²
Base	1.60 m²
Losa	2.40 m²

ESTACIÓN 30+300.00

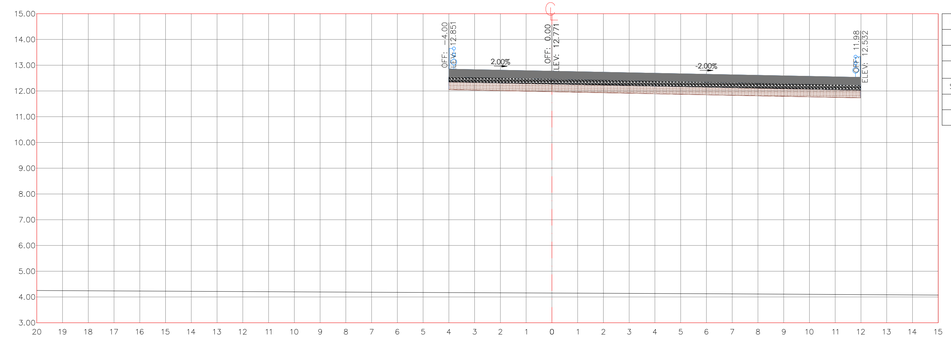


Estación: 30+250.00	
Material	Area
Corte	0.00 m²
Terraplen	0.00 m²
Subrasante	4.80 m²
Base	3.20 m²
Losa	4.80 m²

ESTACIÓN 30+250.00

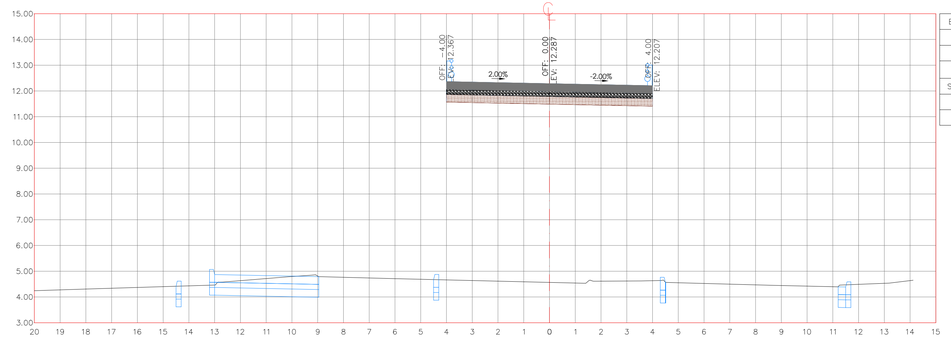


Estación: 30+290.00	
Material	Area
Corte	0.00 m²
Terraplen	0.00 m²
Subrasante	2.40 m²
Base	1.60 m²
Losa	2.40 m²

ESTACIÓN 30+290.00

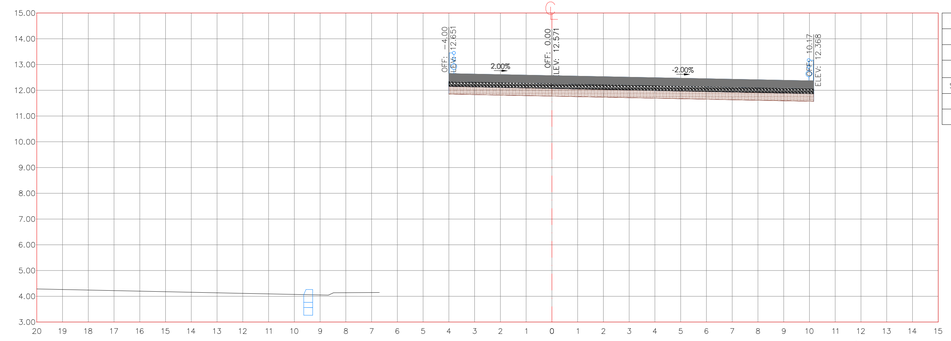


Estación: 30+240.00	
Material	Area
Corte	0.00 m²
Terraplen	0.00 m²
Subrasante	4.25 m²
Base	2.83 m²
Losa	4.25 m²

ESTACIÓN 30+240.00

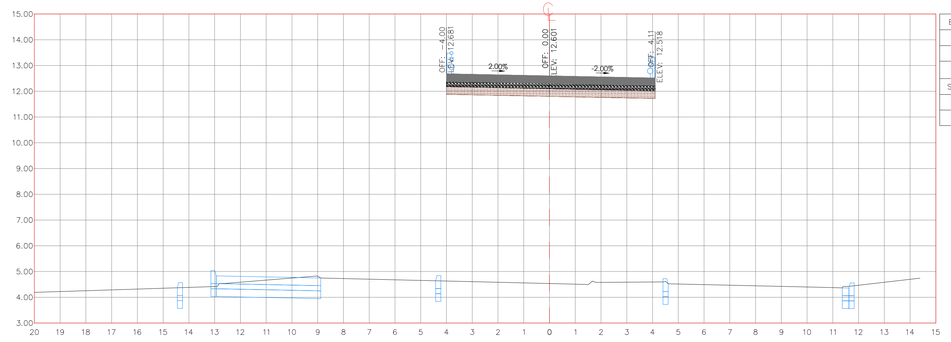


Estación: 30+280.00	
Material	Area
Corte	0.00 m²
Terraplen	0.00 m²
Subrasante	2.43 m²
Base	1.62 m²
Losa	2.43 m²

ESTACIÓN 30+280.00

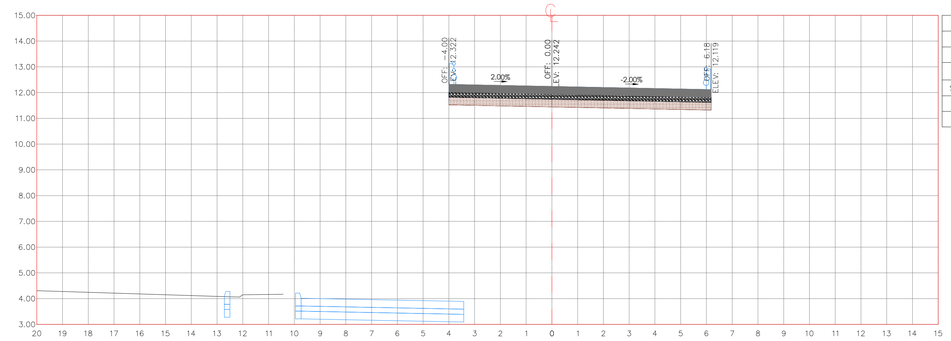

Estación: 30+230.00	
Material	Area
Corte	0.00 m²
Terraplen	0.00 m²
Subrasante	3.05 m²
Base	2.04 m²
Losa	3.05 m²

ESTACIÓN 30+230.00

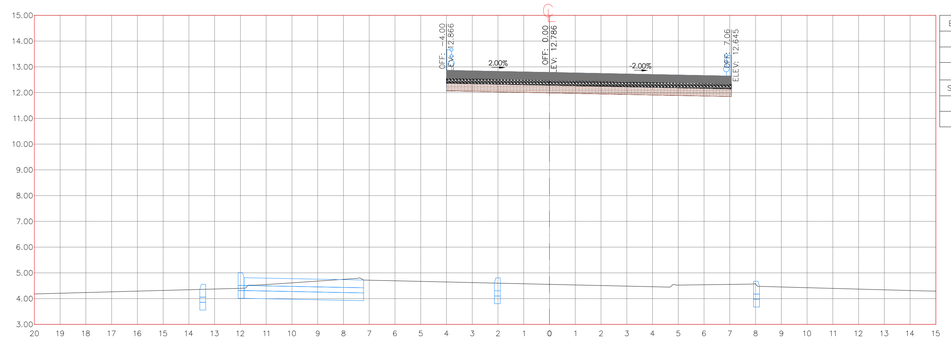


Estación: 30+270.00	
Material	Area
Corte	0.00 m²
Terraplen	0.00 m²
Subrasante	3.32 m²
Base	2.21 m²
Losa	3.32 m²

ESTACIÓN 30+270.00

JALISCO
GOBIERNO DEL ESTADO

UBICACIÓN

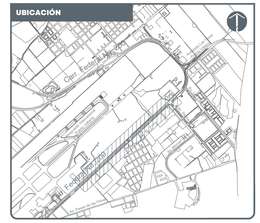

NOTAS:

- Corte
- Terraplén
- Subrasante
- Base
- Losa

S I O P - E - I V - O B - L P - 0 8 2 - 2 0 2 6

AUTORIZACIÓN:

Ing. Joel Iván Zuñiga Gosalvez
Director General de Proyectos de Ingeniería

Ing. Gerardo Gutiérrez Navarro
Director de Proyectos Carreteros

PROYECTISTA:

Miguel Ángel García Aguilar

Representante legal

DATOS GENERALES:

Localización: Carretera Federal 200 en las inmediaciones del Aeropuerto Internacional de Puerto Vallarta

Municipio: Puerto Vallarta, Jalisco.

PROYECTO:

Construcción de rampa, adecuaciones viales y obras inducidas, lado poniente, para el retorno elevado ubicado en la Av. Francisco Medina Ascencio, en las inmediaciones del Aeropuerto Internacional de Puerto Vallarta, municipio de Puerto Vallarta, Jalisco.

CONTENIDO:

SECCIONES CONSTRUCTIVAS. EJE RETORNO SUR.


ESCALA:	FECHA:	CLAVE DE PLANO:
INDICADA	2026	GEO_SEC-03

Infraestructura y Obra Pública

01
GEO_SEC-04


Secciones Constructivas

Esc. 1 : 100

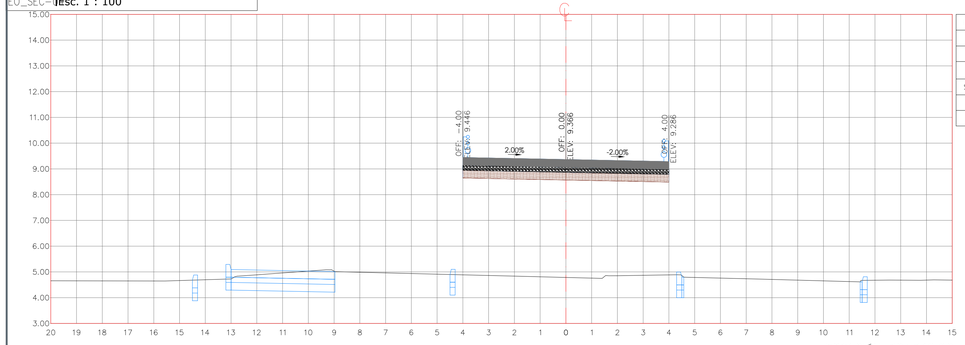


Estación:	30+340.00
Material	Area
Corte	0.00 m²
Terraplén	0.00 m²
Subrasante	2.40 m²
Base	1.60 m²
Losa	2.40 m²

ESTACIÓN 30+340.00

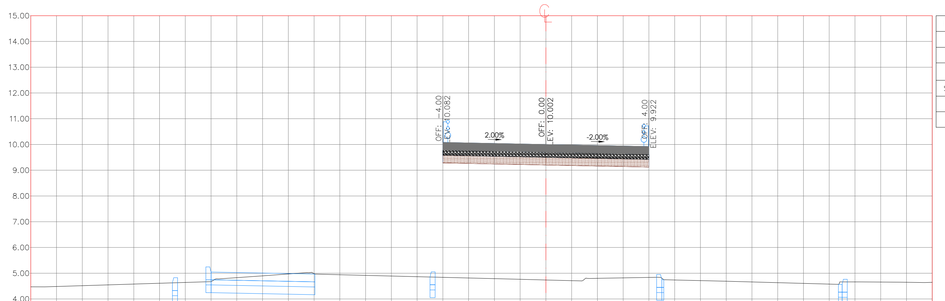


Estación:	30+330.00
Material	Area
Corte	0.00 m²
Terraplén	0.00 m²
Subrasante	2.40 m²
Base	1.60 m²
Losa	2.40 m²

ESTACIÓN 30+330.00

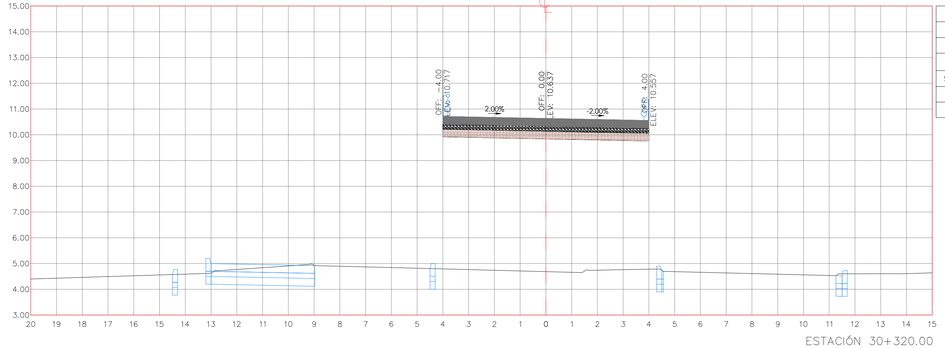


Estación:	30+320.00
Material	Area
Corte	0.00 m²
Terraplén	0.00 m²
Subrasante	2.40 m²
Base	1.60 m²
Losa	2.40 m²

ESTACIÓN 30+320.00

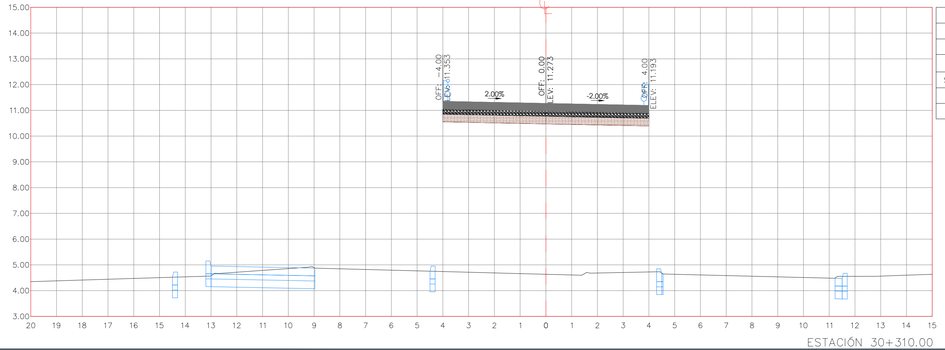


Estación:	30+310.00
Material	Area
Corte	0.00 m²
Terraplén	0.00 m²
Subrasante	2.40 m²
Base	1.60 m²
Losa	2.40 m²

ESTACIÓN 30+310.00

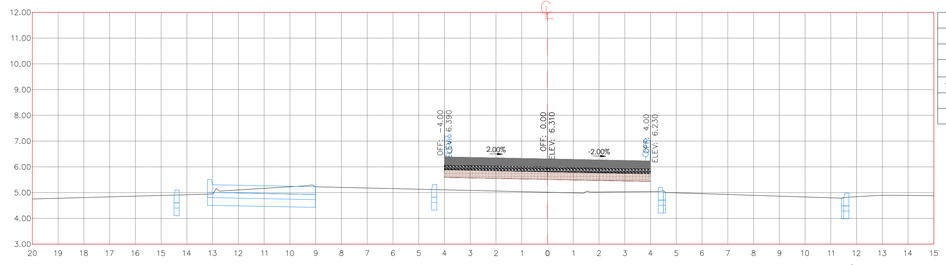


Estación:	30+390.00
Material	Area
Corte	0.00 m²
Terraplén	0.00 m²
Subrasante	2.40 m²
Base	1.60 m²
Losa	2.40 m²

ESTACIÓN 30+390.00

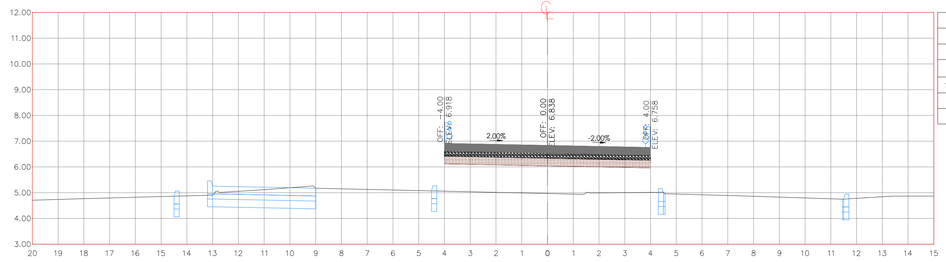


Estación:	30+380.00
Material	Area
Corte	0.00 m²
Terraplén	0.00 m²
Subrasante	2.40 m²
Base	1.60 m²
Losa	2.40 m²

ESTACIÓN 30+380.00

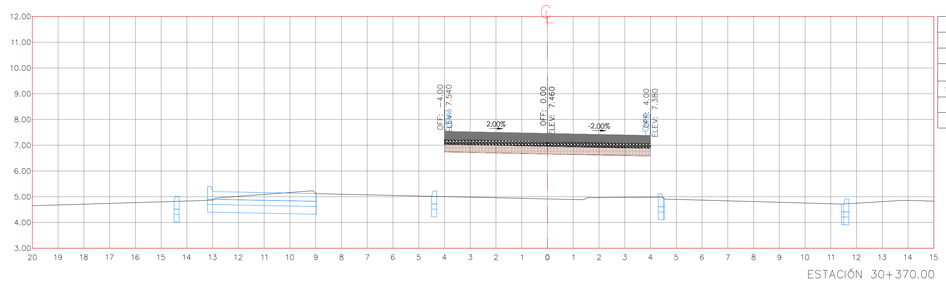


Estación:	30+370.00
Material	Area
Corte	0.00 m²
Terraplén	0.00 m²
Subrasante	2.40 m²
Base	1.60 m²
Losa	2.40 m²

ESTACIÓN 30+370.00

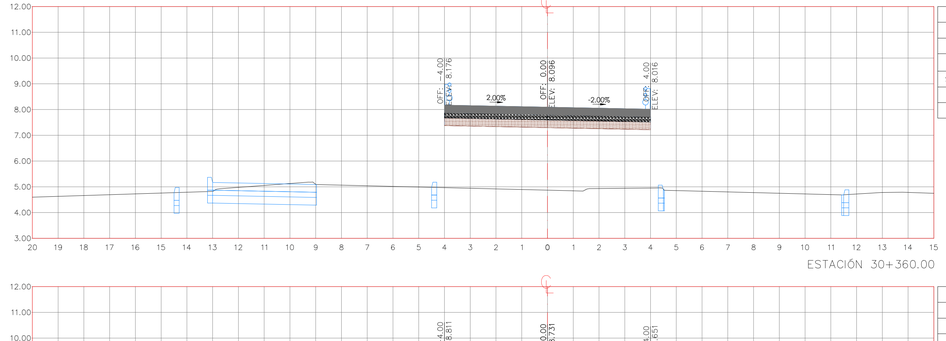

Estación:	30+360.00
Material	Area
Corte	0.00 m²
Terraplén	0.00 m²
Subrasante	2.40 m²
Base	1.60 m²
Losa	2.40 m²

ESTACIÓN 30+360.00

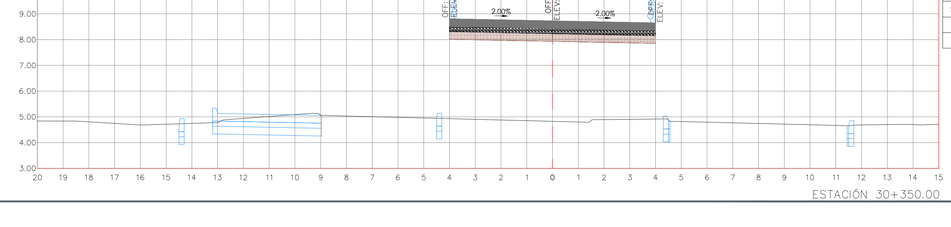


Estación:	30+350.00
Material	Area
Corte	0.00 m²
Terraplén	0.00 m²
Subrasante	2.40 m²
Base	1.60 m²
Losa	2.40 m²

ESTACIÓN 30+350.00

JALISCO
GOBIERNO DEL ESTADO


UBICACIÓN

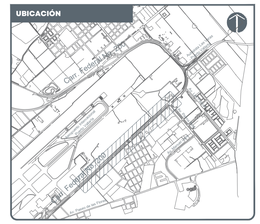
Av. Francisco Medina Ascencio
Calle Fuente de Piedra
Calle Fuente de Piedra
Calle Fuente de Piedra


01
GEO_SEC-05

Secciones Constructivas


Esc. 1 : 100

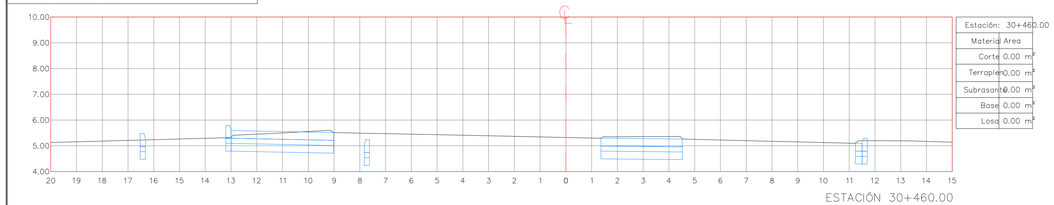


ESTACIÓN 30+460.00

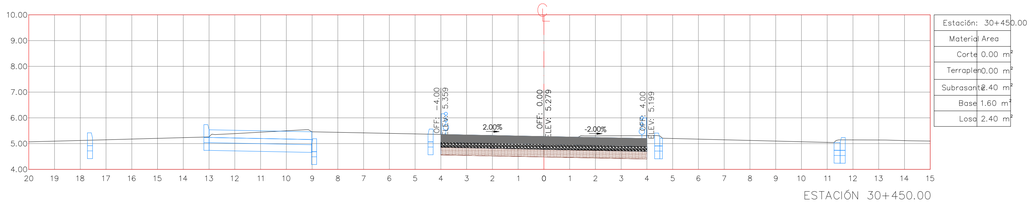


ESTACIÓN 30+450.00

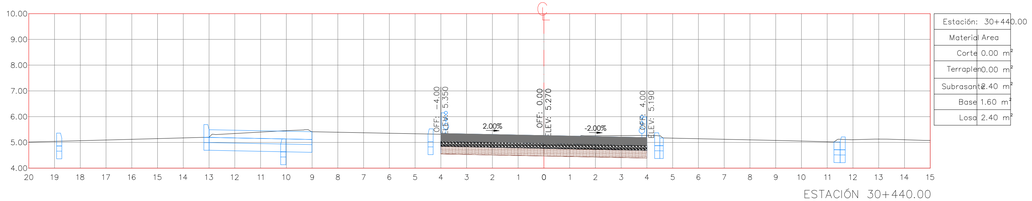


ESTACIÓN 30+440.00

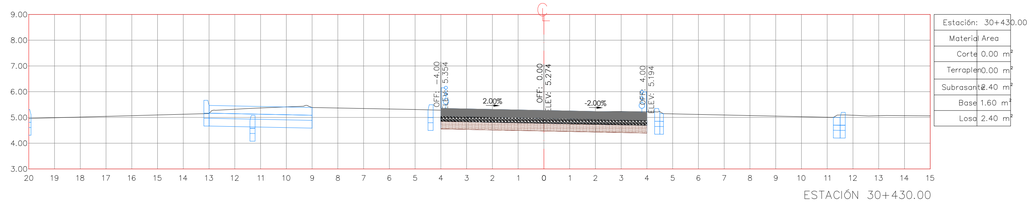


ESTACIÓN 30+430.00

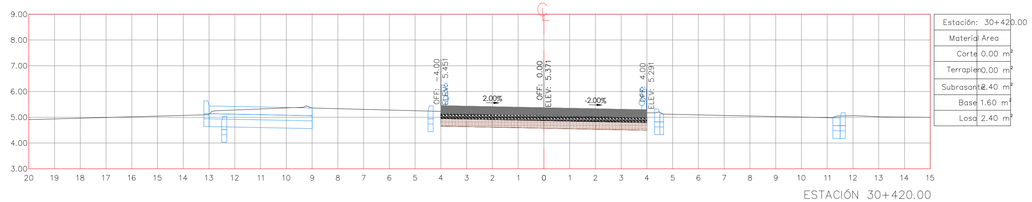


ESTACIÓN 30+420.00

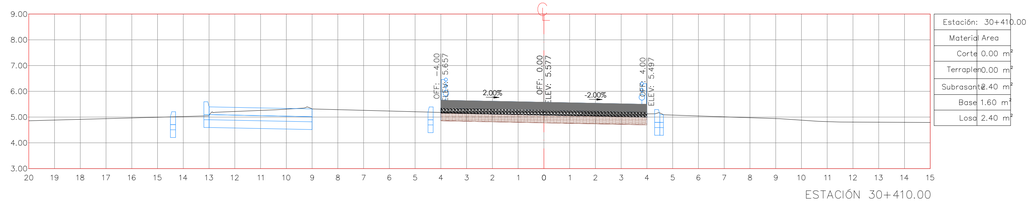


ESTACIÓN 30+410.00

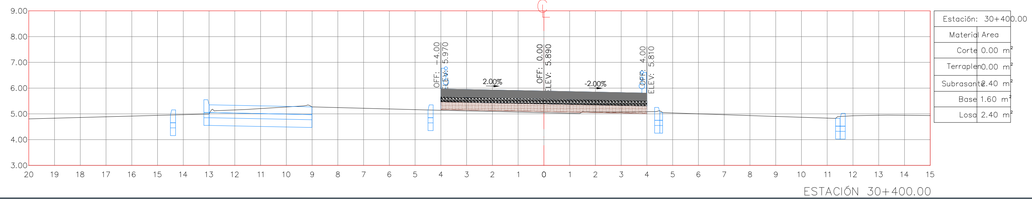


ESTACIÓN 30+400.00

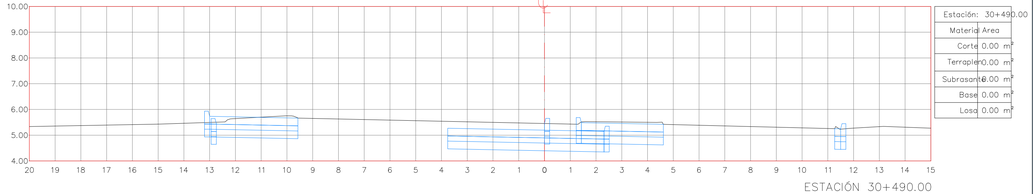


ESTACIÓN 30+490.00

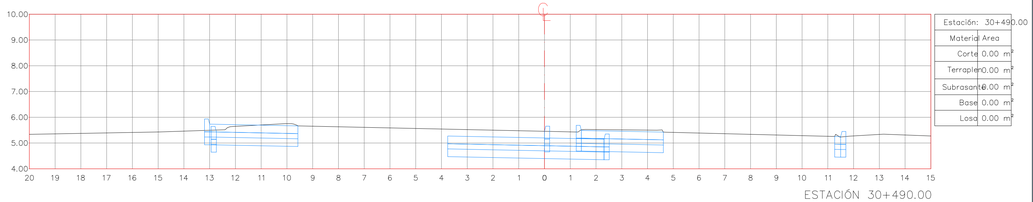

ESTACIÓN 30+490.00

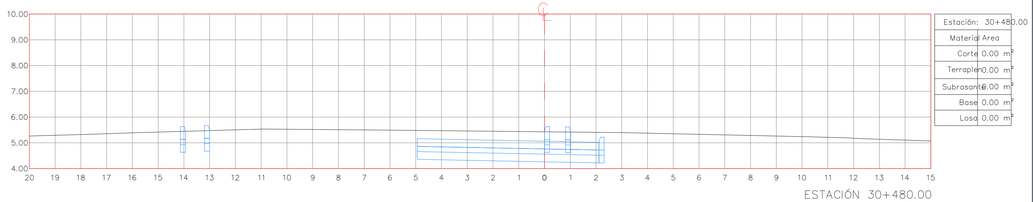


ESTACIÓN 30+480.00

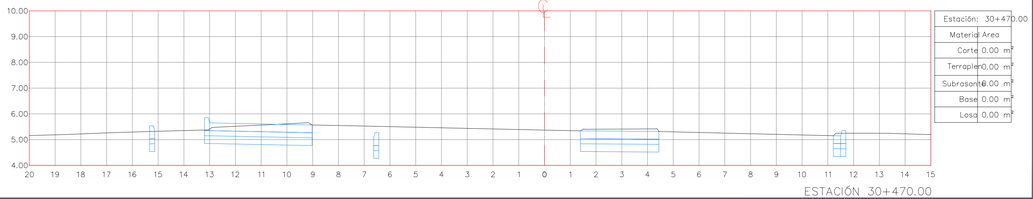

ESTACIÓN 30+470.00

JALISCO
GOBIERNO DEL ESTADO

UBICACIÓN

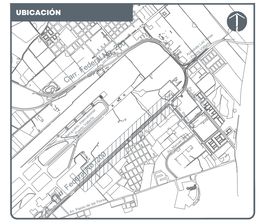
Av. Francisco Medina Ascencio
Calle Fernando Montes de Oca
Calle Fernando Montes de Oca
Calle Francisco Medina Ascencio
Calle Francisco Medina Ascencio
Calle Francisco Medina Ascencio