


01 Planta Geométrica.
O_CONS-01 Esc. 1 : 1000

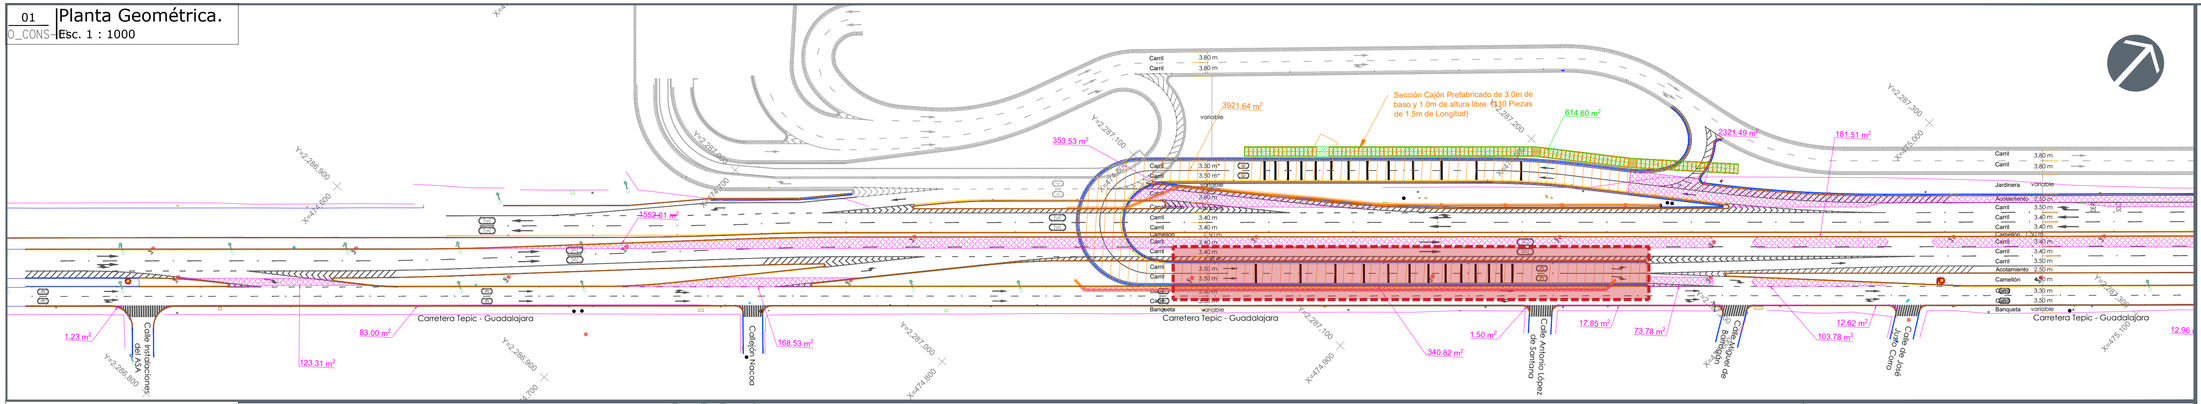

02 Planta Geométrica.
O_CONS-02 Esc. 1 : 1000

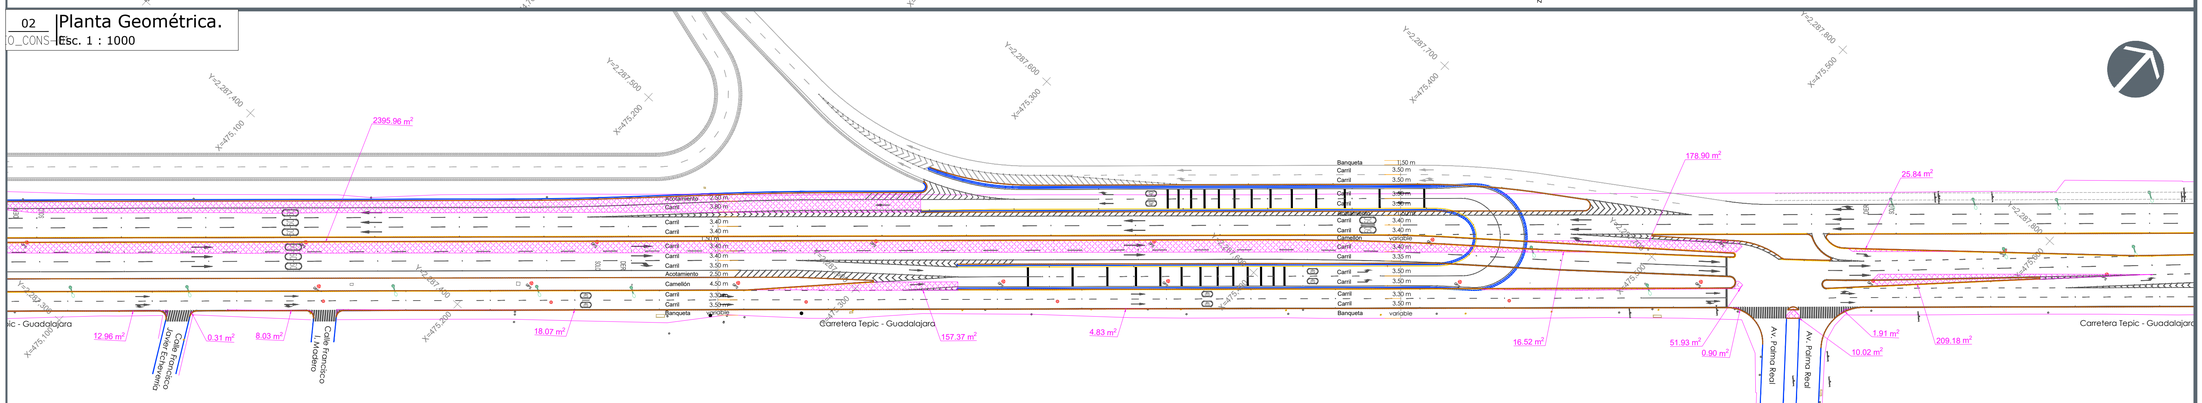


03 Planta Geométrica.
O_CONS-03 Esc. 1 : 1000

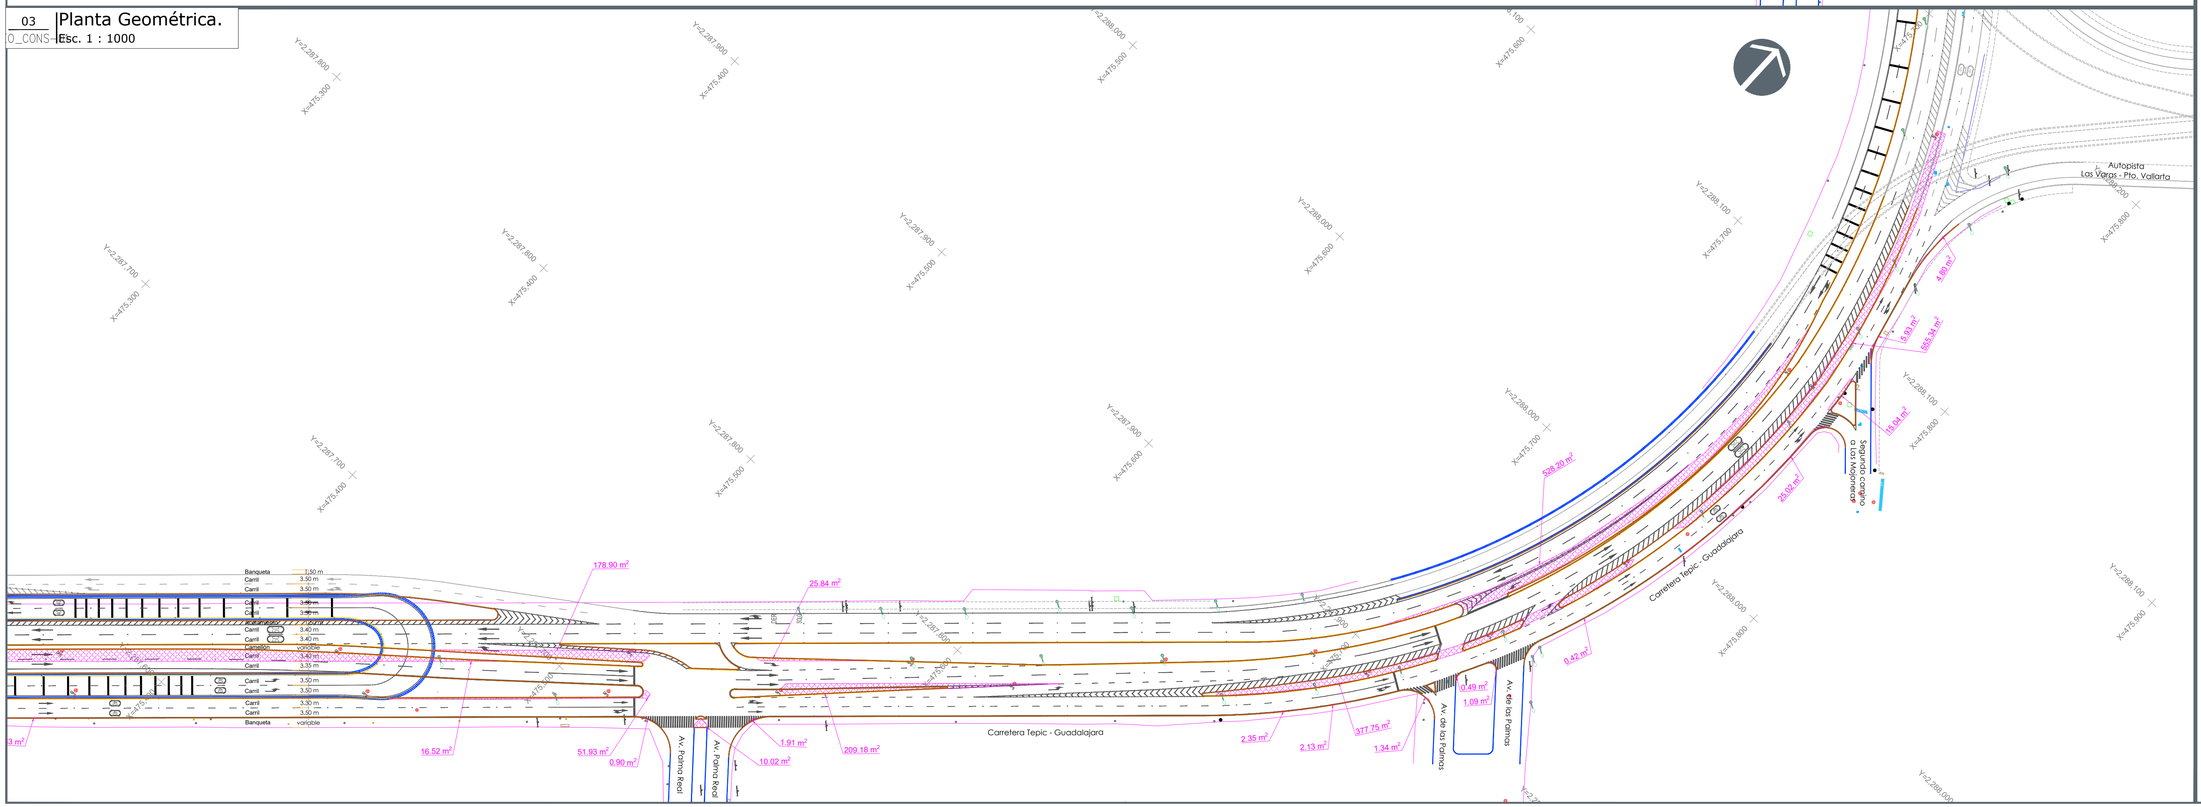

JALISCO
GOBIERNO DEL ESTADO

UBICACIÓN

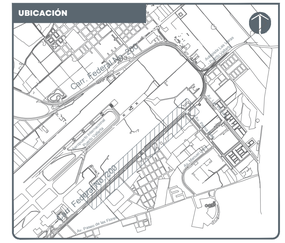

NOTAS:

- Límite de propiedad
- Vialidad
- Eje de proyecto
- Poligonal de apoyo
- Luminarias
- Caja de válvulas
- Registro de drenaje
- Boca de tormenta
- Señalamiento vial
- Semáforo
- Registro CFE
- Registro CFE
- Poste CFE
- Poste TELMEX
- Registro TELMEX
- Registro
- EST-1 Estación topográfica
- Y=2,285,900 + Retícula UTM
- — 20+800.00 Cadenamientos
- Construir retorno Área total : 3921.64 m²
- Construir vialidad Área total : 9931.67 m²
- Construir retorno Área total : 614.60 m²
- Construir guarnición Longitud total : 10823.23 m

AUTORIZACIÓN:

Ing. Joel Iván Zuñiga Gosalvez
Director General de Proyectos de Ingeniería

Ing. Gerardo Gutiérrez Navarro
Director de Proyectos Carreteros

PROYECTISTA:

Miguel Ángel García Aguilar

Representante legal

DATOS GENERALES:

Localización: Carretera Federal 200 en las inmediaciones del Aeropuerto Internacional de Puerto Vallarta

Municipio: Puerto Vallarta, Jalisco.

PROYECTO:

Construcción de rampa, adecuaciones viales y obras inducidas, lado oriente, para el retorno elevado ubicado en la Av. Francisco Medina Ascencio, en las inmediaciones del Aeropuerto Internacional de Puerto Vallarta, municipio de Puerto Vallarta, Jalisco.

CONTENIDO:

PLANTA DE CONSTRUCCIÓN


ESCALA:	FECHA:	CLAVE DE PLANO:
INDICADA	2026	GEO_CONS-01

Infraestructura y Obra Pública


SIOP-EIV-OBLP-082

2023 - 2026

01 Planta Geométrica.
GEO_DEM-01 Esc. 1 : 1000

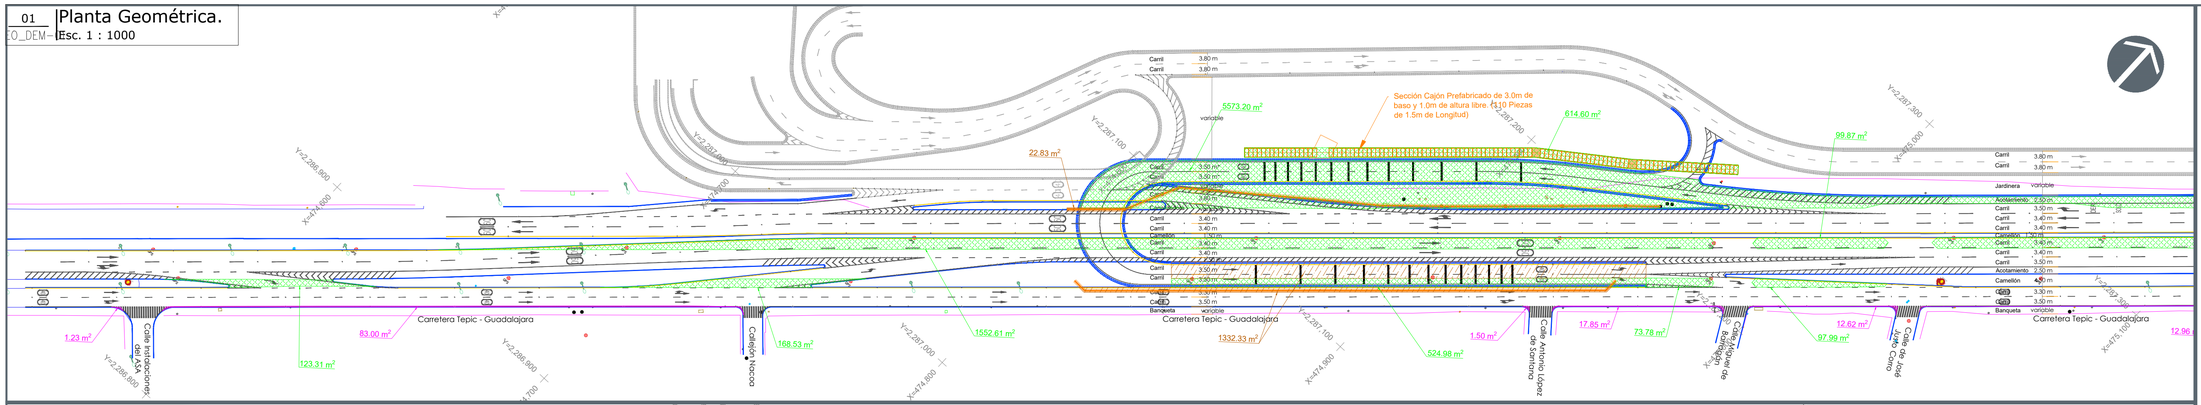


02 Planta Geométrica.
GEO_DEM-02 Esc. 1 : 1000

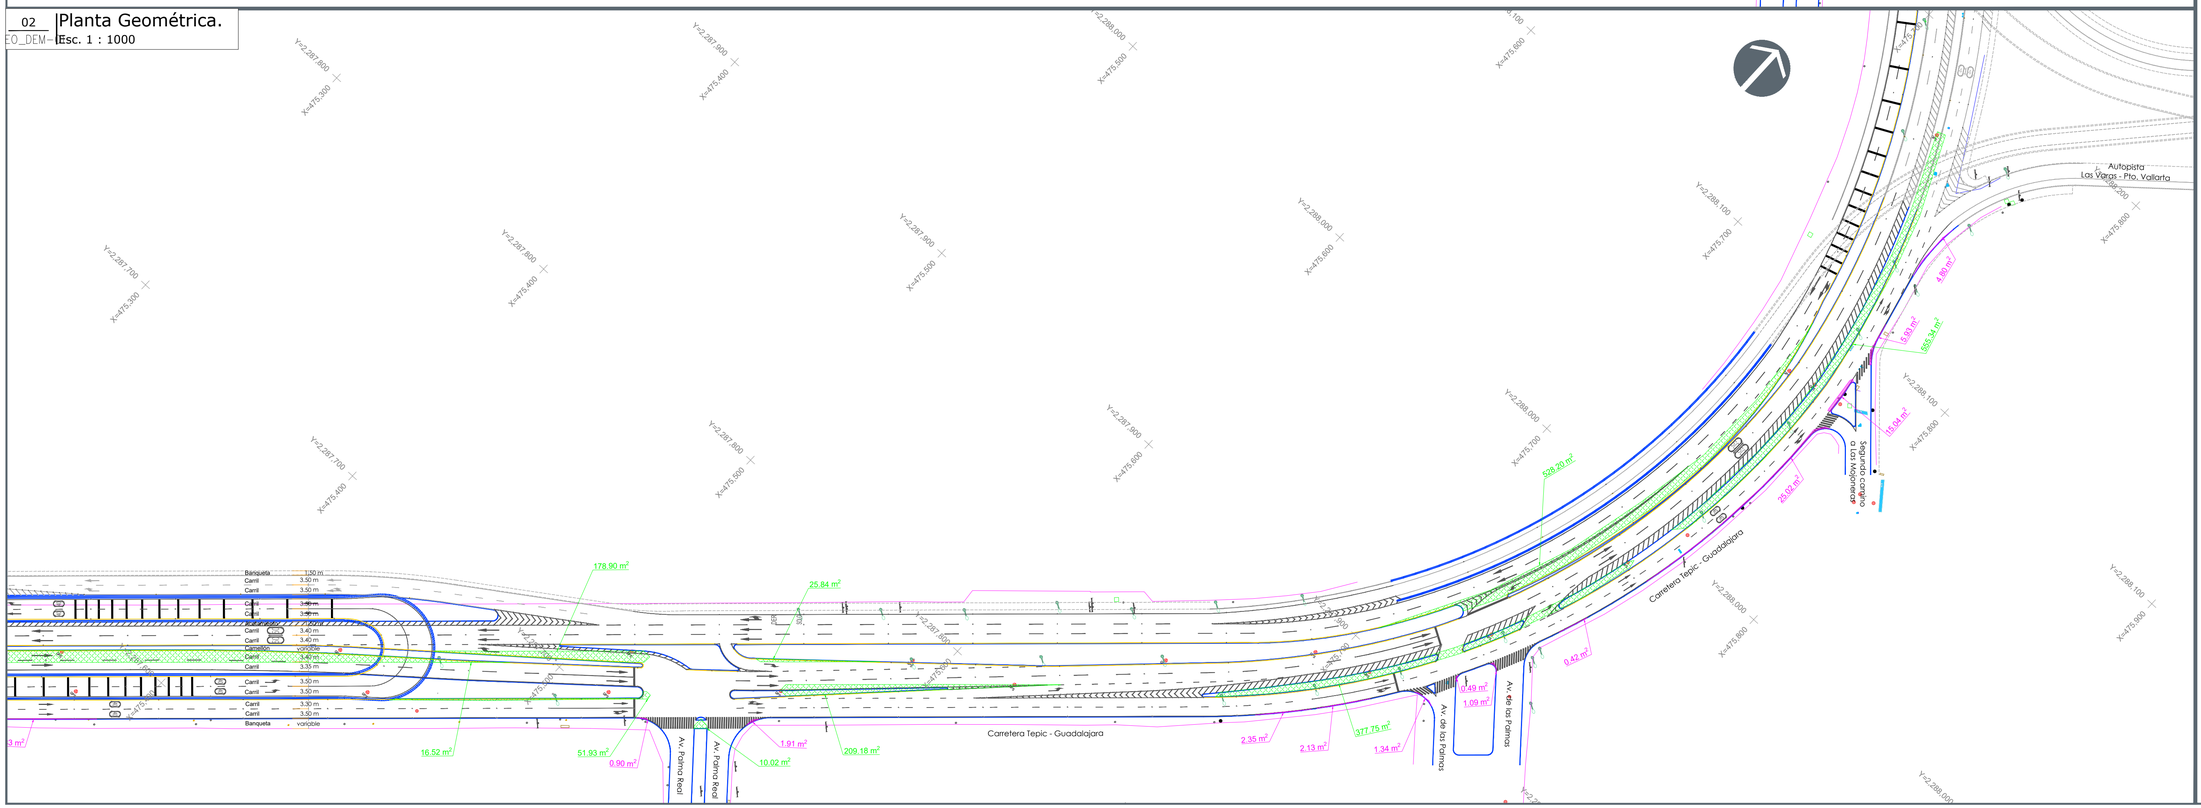

JALISCO
GOBIERNO DEL ESTADO

UBICACIÓN

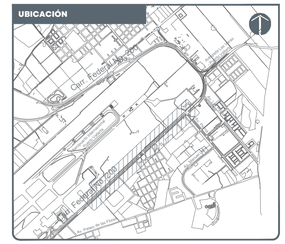

NOTAS:

- Límite de propiedad
- Vialidad
- Eje de proyecto
- Poligonal de apoyo
- Luminarias
- Caja de válvulas
- Registro de drenaje
- Boca de tormenta
- Señalamiento vial
- Semáforo
- Registro CFE
- Registro CFE
- Poste CFE
- Poste TELMEX
- Registro TELMEX
- Registro
- EST-1 Estación topográfica
- Y=2,265,900 + Retícula UTM
- — 20+800.00 Cadenamientos
- Demolición de guarnición Área total : 221.80 m²
- Demolición de camellón Área total : 13423.31 m²
- Demolición de losa de rodamiento Área total : 1355.15 m²

AUTORIZACIÓN:

Ing. Joel Iván Zuñiga Gosalvez
Director General de Proyectos de Ingeniería

Ing. Gerardo Gutiérrez Navarro
Director de Proyectos Carreteros

PROYECTISTA:

Miguel Ángel García Aguilar
Representante legal

DATOS GENERALES:

Localización: Carretera Federal 200 en las inmediaciones del Aeropuerto Internacional de Puerto Vallarta
Municipio: Puerto Vallarta, Jalisco.

PROYECTO:

Construcción de rampa, adecuaciones viales y obras inducidas, lado oriente, para el retorno elevado ubicado en la Av. Francisco Medina Ascencio, en las inmediaciones del Aeropuerto Internacional de Puerto Vallarta, municipio de Puerto Vallarta, Jalisco.


CONTENIDO:


PLANTA DE DEMOLICIONES


ESCALA:	FECHA:	CLAVE DE PLANO:
INDICADA	2026	GEO_DEM-01

SIOP-E-IV-OB-LP-082 2026

Infraestructura y Obra Pública

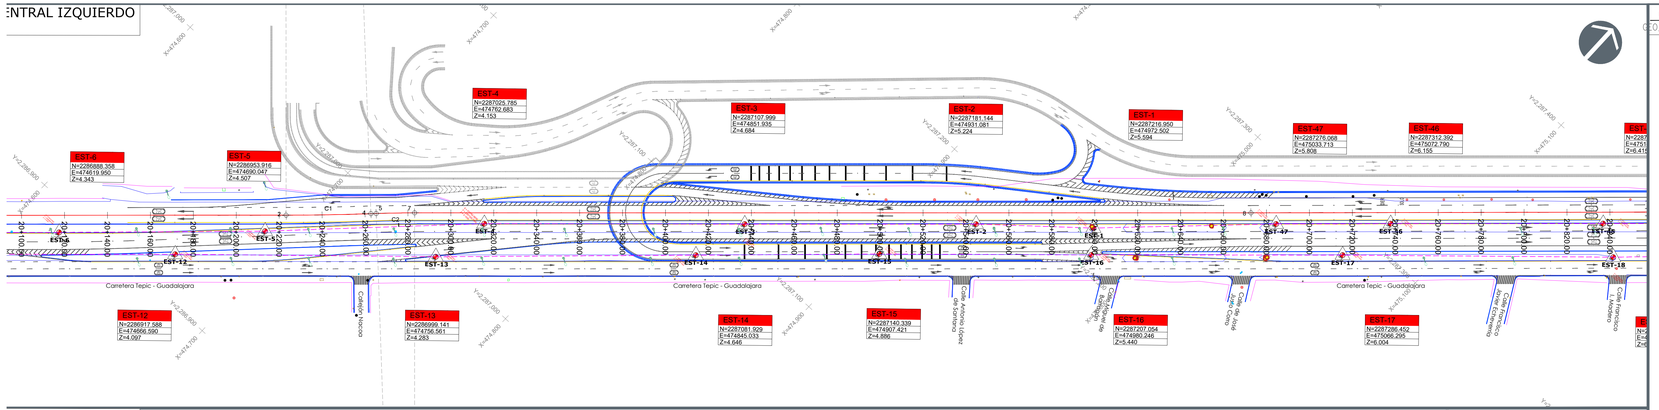

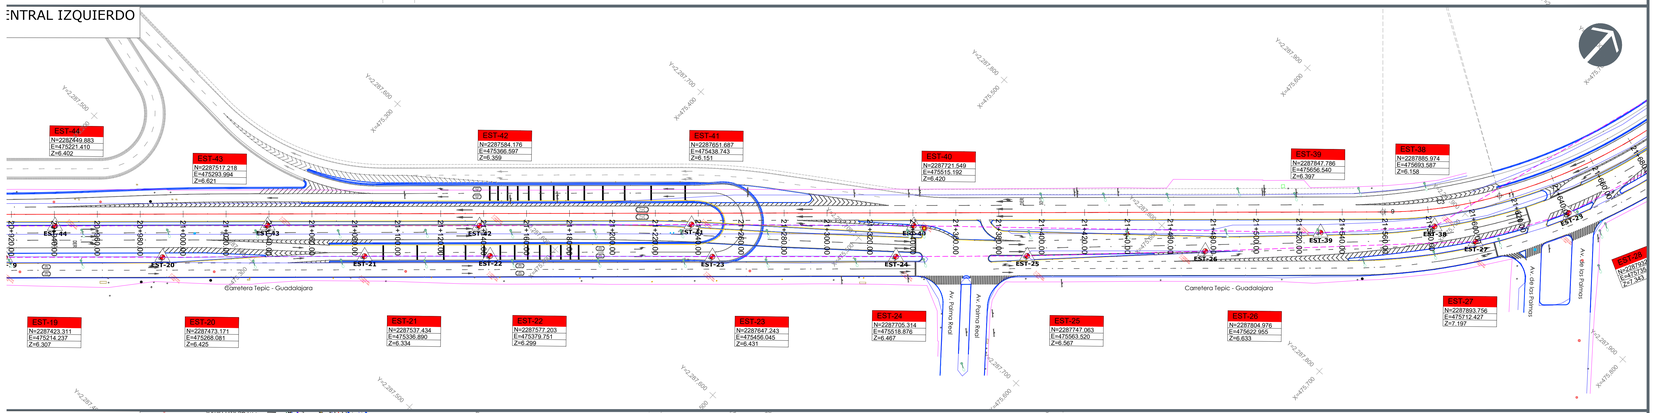

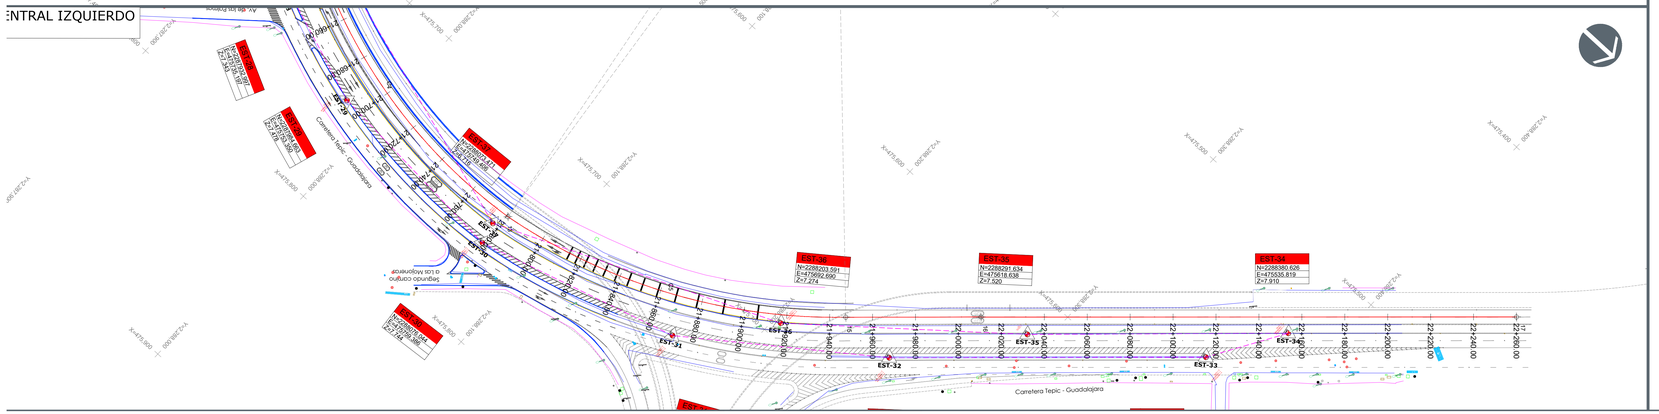

04 CUADROS DE CONSTRUCCIÓN. EJE CENTRAL IZQUIERDO
C0_TRA Esc. 1 : 1000


CUADRO DE CONSTRUCCIÓN EJE CENTRAL IZQUIERDO


LADO EST	LADO PV	RUMBO	DISTANCIA	V	COORDENADAS Y	COORDENADAS X
				1	2,286,814.4780	474,528.3207
1	2	N 47°14'15.26" E	223.220	2	2,286,966.0354	474,692.2032
2	4	N 46°14'47.34" E CENTRO DE CURVA DELTA = 01°58'55.84" RADIO = 1,142.520	39.524 LONG. CURVA = 39.526 SUB.TAN = 19.765	4 3	2,286,993.3686 2,287,804.8453	474,720.7523 473,916.4778
4	5	N 45°15'19.43" E	2.465	5	2,286,995.1034	474,722.5027
5	7	N 46°15'19.43" E CENTRO DE CURVA DELTA = 02°01'00" RADIO = 512.900	17.903 LONG. CURVA = 17.904 SUB.TAN = 8.953	7 6	2,287,007.4822 2,286,630.8154	474,735.4362 475,083.5576
7	8	N 47°15'19.43" E	389.656	8	2,287,271.9543	475,021.5945
8	9	N 47°09'18.64" E	886.111	9	2,287,874.5230	475,671.2894
9	11	N 39°23'49.36" E CENTRO DE CURVA DELTA = 15°50'6.54" RADIO = 199.320	54.912 LONG. CURVA = 55.087 SUB.TAN = 27.720	11 10	2,287,916.9572 2,288,021.0409	475,706.1415 475,536.1558
11	13	N 12°47'58.93" E CENTRO DE CURVA DELTA = 38°14'27.87" RADIO = 249.812	163.655 LONG. CURVA = 166.733 SUB.TAN = 86.605	13 12	2,288,076.5455 2,288,049.0423	475,742.3982 475,494.1050
13	15	N 26°06'41.08" W CENTRO DE CURVA DELTA = 35°4'38.91" RADIO = 272.471	164.218 LONG. CURVA = 166.811 SUB.TAN = 86.112	15 14	2,288,224.0037 2,288,035.9301	475,670.1228 475,472.9718
15	16	N 42°46'27.63" W	63.033	16	2,288,270.2722	475,627.3162
16	17	N 42°40'53.50" W	249.455	17	2,288,453.6545	475,458.2054
LONGITUD = 2,260.000 m						


CUADRO DE CURVAS EJE CENTRAL IZQUIERDO

CURVA	DELTA	RADIO	ARCO	STAN	CUERDA	ÁREA BAJO CUERDA
C1	01°58'55.84"	1,142.520	39.526	19.765	39.524	4.504
C2	02°01'0.00"	512.900	17.904	8.953	17.903	0.932
C3	15°50'6.54"	199.320	55.087	27.720	54.912	69.624
C4	38°14'27.87"	249.812	166.733	86.605	163.655	1,512.130
C5	35°4'38.91"	272.471	166.811	86.112	164.218	1,393.261

S I O P - I V - O B - L P - 0 8 2 3 - 2 0 2 6

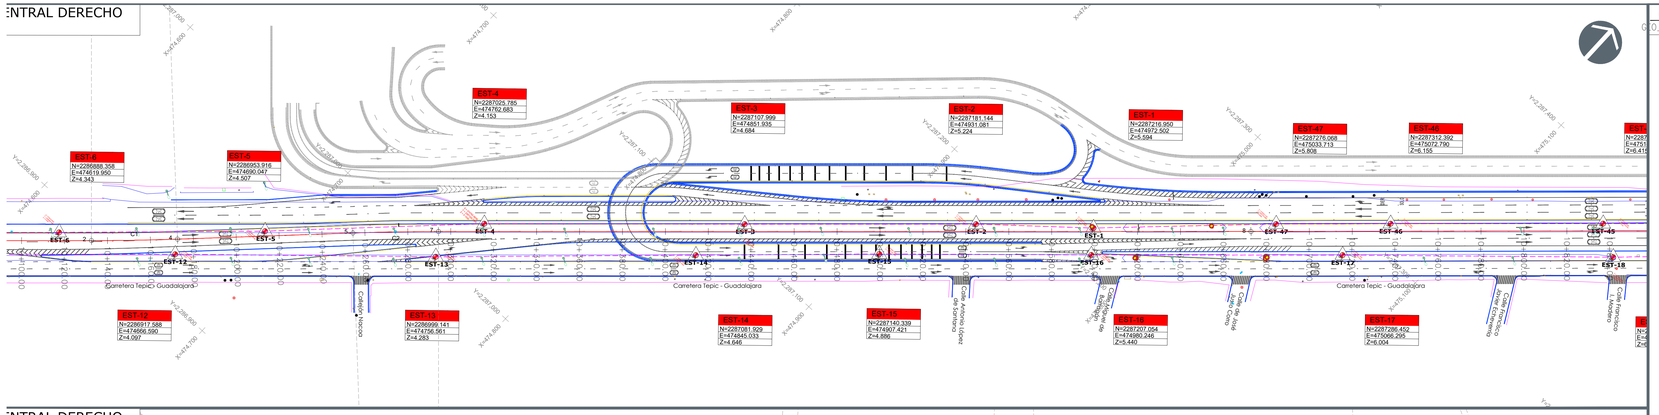

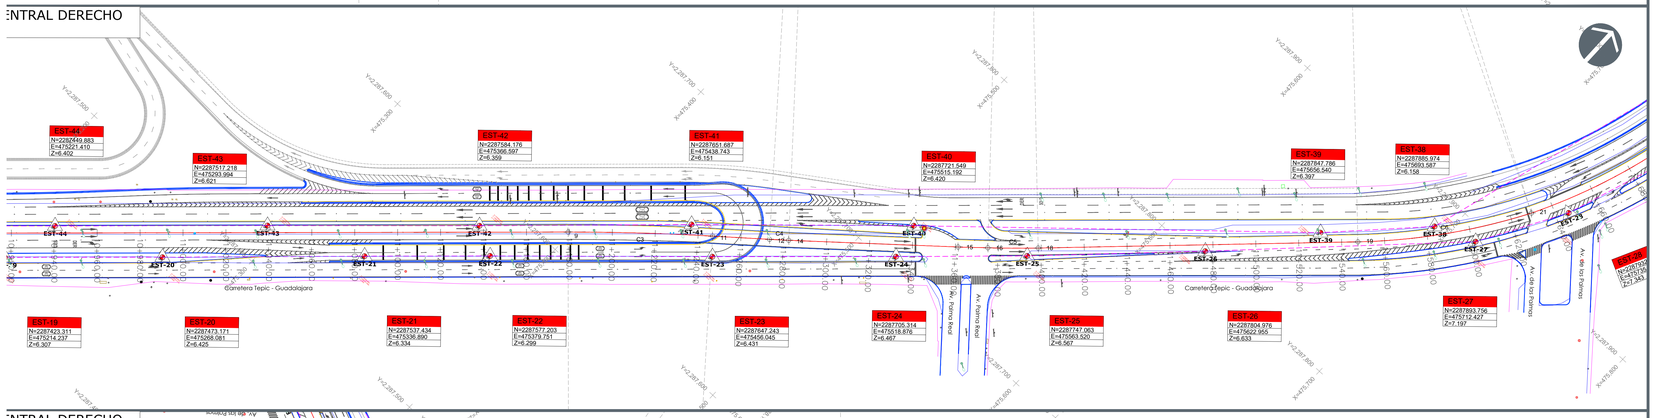

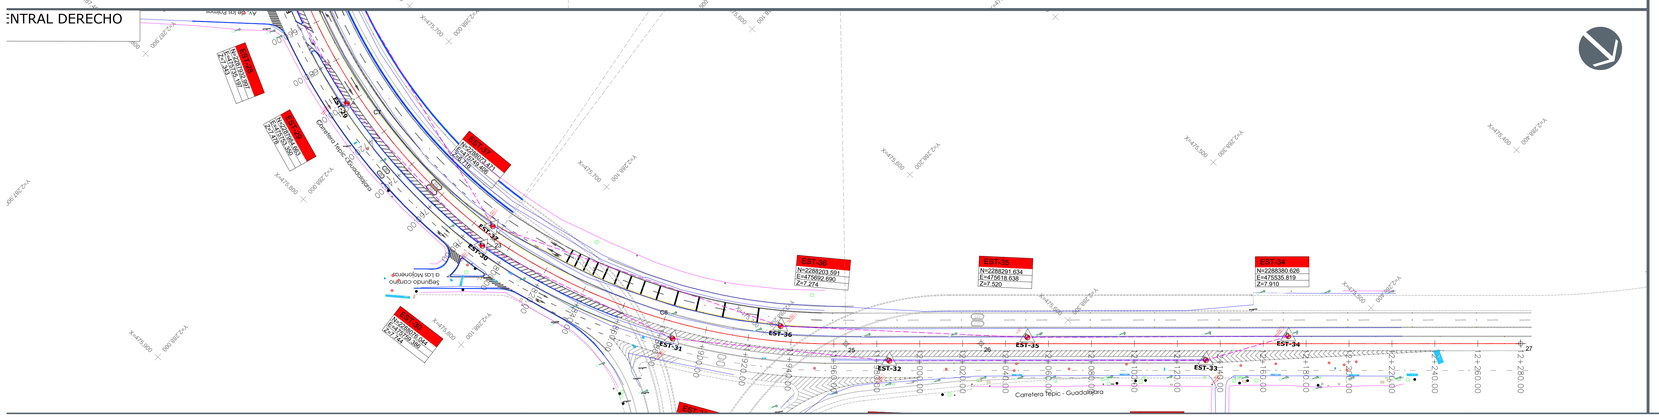

04 CUADROS DE CONSTRUCCIÓN. EJE CENTRAL DERECHO

O_TRA- Esc. 1 : 1000

CUADRO DE CONSTRUCCIÓN EJE CENTRAL DERECHO


LADO EST	LADO PV	RUMBO	DISTANCIA	V	COORDENADAS Y	COORDENADAS X
				1	2,286,805.8224	474,536.3204
1	2	N 47°15'19.43" E	132.521	2	2,286,895.7688	474,633.6422
2	4	N 46°15'19.43" E CENTRO DE CURVA DELTA = 02°0'0.00" RADIO = 1,149.520	40.124 LONG. CURVA = 40.126 SUB.TAN = 20.065	4 3	2,286,923.5122 2,287,739.9607	474,662.6288 473,853.4267
4	5	N 45°15'19.43" E	81.774	5	2,286,981.0769	474,720.7090
5	7	N 46°15'19.43" E CENTRO DE CURVA DELTA = 02°0'0.00" RADIO = 1,142.320	39.872 LONG. CURVA = 39.874 SUB.TAN = 19.939	7 6	2,287,008.6465 2,286,169.7422	474,749.5140 475,524.8427
7	8	N 47°15'19.43" E	378.535	8	2,287,265.5703	475,027.5051
8	9	N 47°09'18.64" E	506.563	9	2,287,610.0410	475,398.9164
9	11	N 48°50'40.99" E CENTRO DE CURVA DELTA = 03°22'44.69" RADIO = 1,142.320	67.360 LONG. CURVA = 67.370 SUB.TAN = 33.695	11 10	2,287,654.3707 2,286,772.4942	475,449.6336 476,175.7113
11	12	N 50°32'03.33" E	26.577	12	2,287,671.2632	475,470.1508
12	14	N 50°02'03.33" E CENTRO DE CURVA DELTA = 01°0'0.00" RADIO = 512.900	8.952 LONG. CURVA = 8.952 SUB.TAN = 4.476	14 13	2,287,677.0131 2,288,087.2244	475,477.0116 475,144.1430
14	15	N 49°32'03.33" E	79.001	15	2,287,728.2843	475,537.1152
15	16	N 48°47'34.86" E	13.823	16	2,287,737.3905	475,547.5146
16	18	N 47°28'26.75" E CENTRO DE CURVA DELTA = 02°38'16.22" RADIO = 509.400	23.450 LONG. CURVA = 23.452 SUB.TAN = 11.728	18 17	2,287,753.2410 2,288,120.6297	475,564.7967 475,211.9314
18	19	N 46°09'18.64" E	148.982	19	2,287,856.4417	475,672.2449
19	21	N 37°50'04.45" E CENTRO DE CURVA DELTA = 16°15'49.48" RADIO = 289.743	81.969 LONG. CURVA = 82.245 SUB.TAN = 41.401	21 20	2,287,921.1799 2,288,064.7475	475,722.5237 475,470.8504
21	23	N 11°06'33.84" E CENTRO DE CURVA DELTA = 34°9'1.83" RADIO = 272.068	159.773 LONG. CURVA = 162.163 SUB.TAN = 83.571	23 22	2,288,077.9594 2,288,049.6818	475,753.3093 475,482.7145
23	25	N 26°04'47.10" W CENTRO DE CURVA DELTA = 35°6'23.30" RADIO = 283.471	170.985 LONG. CURVA = 173.689 SUB.TAN = 89.668	25 24	2,288,231.5350 2,288,035.9301	475,678.1407 475,472.9718
25	26	N 42°46'27.63" W	62.941	26	2,288,277.7359	475,635.3966
26	27	N 42°40'53.50" W	251.411	27	2,288,462.5568	475,464.9591


LONGITUD = 2,280.000 m


CUADRO DE CURVAS EJE CENTRAL DERECHO

CURVA	DELTA	RADIO	ARCO	STAN	CUERDA	AREA BAJO CUERDA
C1	02°0'0.00"	1,149.520	40.126	20.065	40.124	4.683
C2	02°0'0.00"	1,142.320	39.874	19.939	39.872	4.625
C3	03°22'44.69"	1,142.320	67.370	33.695	67.360	22.302
C4	01°0'0.00"	512.900	8.952	4.476	8.952	0.117
C5	02°38'16.22"	509.400	23.452	11.728	23.450	2.110
C6	16°15'49.48"	289.743	82.245	41.401	81.969	159.364
C7	34°9'1.83"	272.068	162.163	83.571	159.773	1,283.160
C8	35°6'23.30"	283.471	173.689	89.668	170.985	1,511.723

SIOP-IV-OB-LP-0823-2026

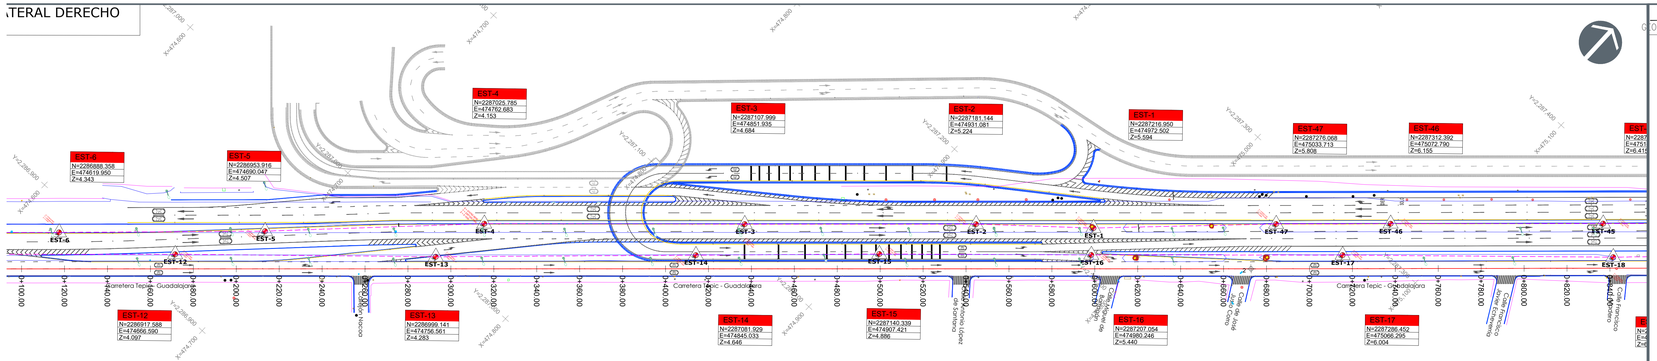

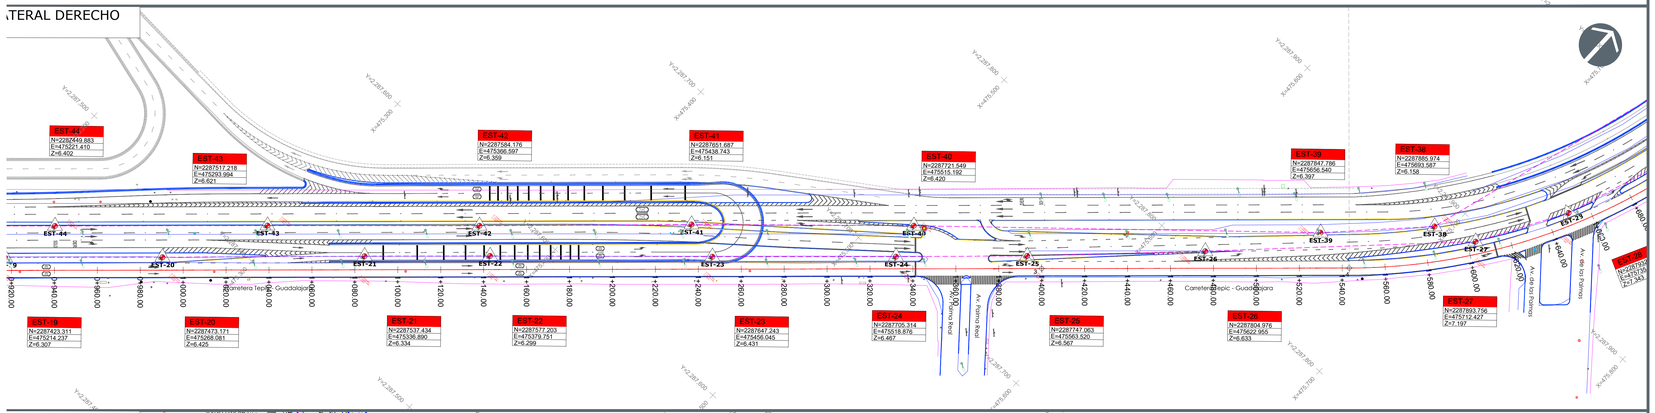

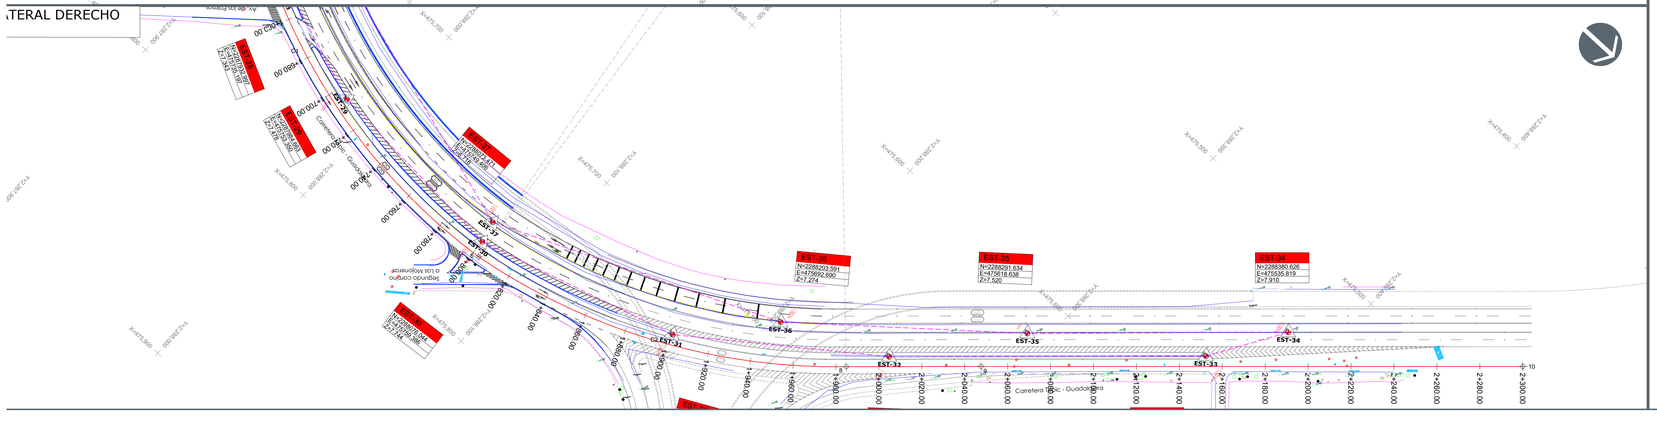

04 CUADROS DE CONSTRUCCIÓN. EJE LATERAL DERECHO

O_TRA- Esc. 1 : 1000

CUADRO DE CONSTRUCCIÓN EJE LATERAL DERECHO

LADO EST	LADO PV	RUMBO	DISTANCIA	V	COORDENADAS Y	COORDENADAS X
				1	2,286,796.1652	474,545.2457
1	2	N 47°15'19.43" E	672.780	2	2,287,252.8023	475,039.3262
2	3	N 47°09'18.64" E	727.220	3	2,287,747.3228	475,572.5225
3	4	N 47°09'18.64" E	143.278	4	2,287,844.7541	475,677.5737
4	6	N 20°34'35.13" E CENTRO DE CURVA DELTA = 53°6'54.76" RADIO = 280.455	250.781 LONG. CURVA = 259.992 SUB.TAN.= 140.182	6 5	2,288,079.5366 2,288,050.3127	475,765.7124 475,486.7843
6	8	N 26°02'36.81" W CENTRO DE CURVA DELTA = 35°8'31.93" RADIO = 295.971	178.701 LONG. CURVA = 181.533 SUB.TAN.= 93.723	8 7	2,288,240.0920 2,288,035.9301	475,687.2532 475,472.9718
8	9	N 42°46'27.63" W	62.838	9	2,288,286.2173	475,644.5789
9	10	N 42°40'53.50" W	252.359	10	2,288,471.7352	475,473.4987
LONGITUD = 2,300.000 m						

CUADRO DE CURVAS EJE LATERAL DERECHO


CURVA	DELTA	RADIO	ARCO	STAN	CUERDA	ÁREA BAJO CUERDA
C1	53°6'54.76"	280.455	259.992	140.182	250.781	5,002.112
C2	35°8'31.93"	295.971	181.533	93.723	178.701	1,652.959


S I O P - E - I V - O B - L P - 0 8 2 3 - 2 0 2 6


01
GEO_SEC-


Secciones Constructivas


Esc. 1 : 100

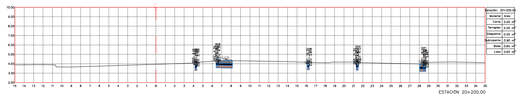


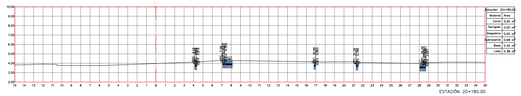


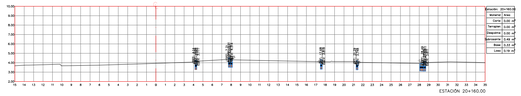


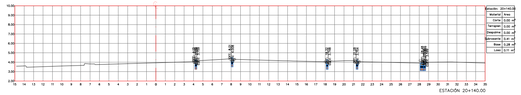


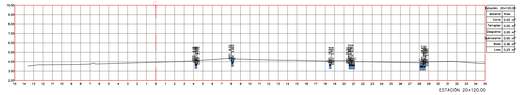


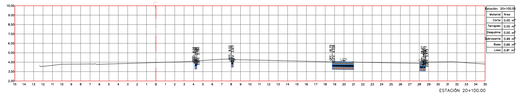

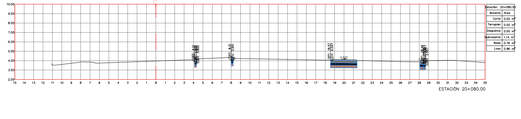


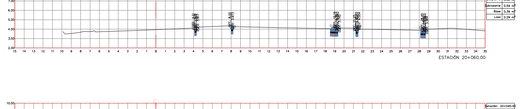


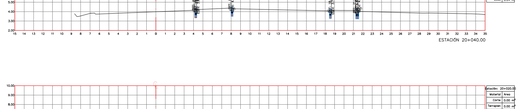


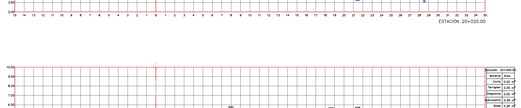





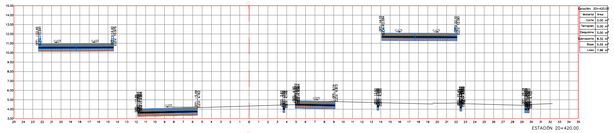


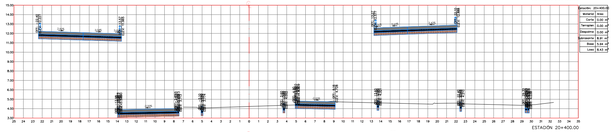


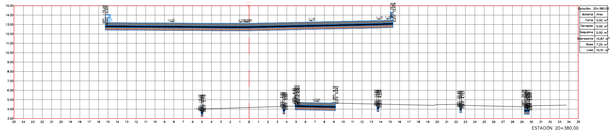


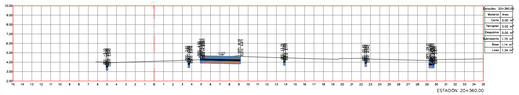


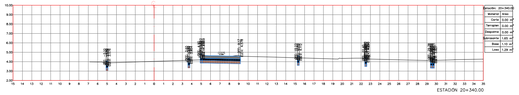


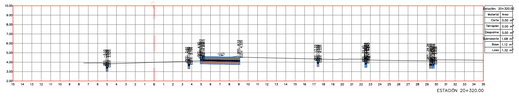

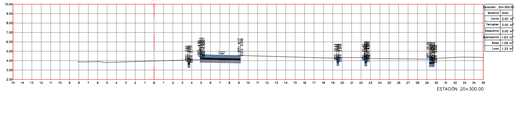


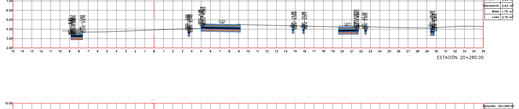


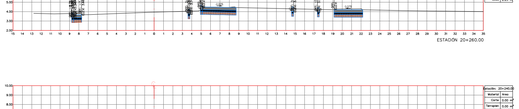


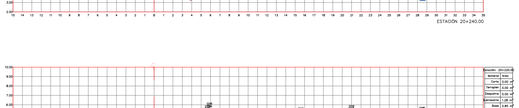





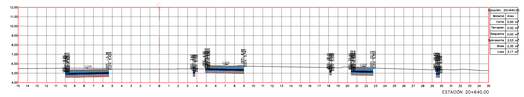


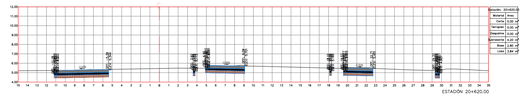


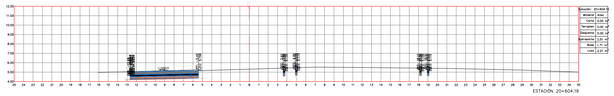


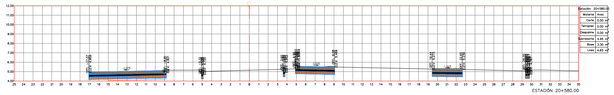


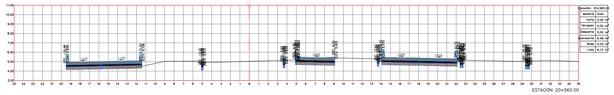


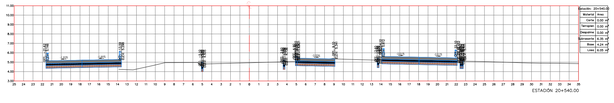

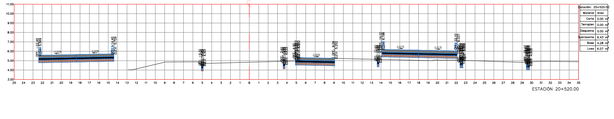

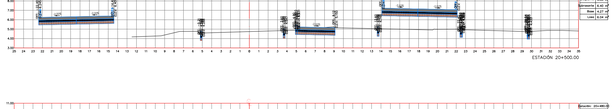

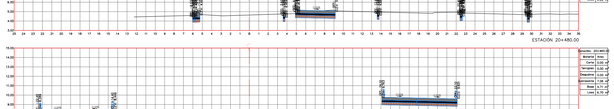


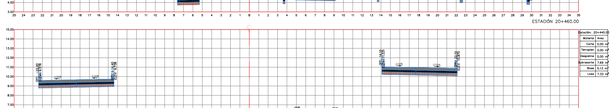



JALISCO
GOBIERNO DEL ESTADO

UBICACIÓN

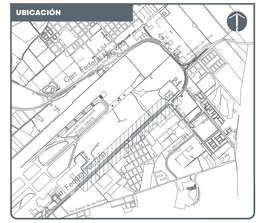

NOTAS:

S I O P - E - I V - O B - L P - 0 8 2 3 - 2 0 2 6

AUTORIZACIÓN:

Ing. Joel Iván Zuñiga Gosalvez
Director General de Proyectos de Ingeniería

Ing. Gerardo Gutiérrez Navarro
Director de Proyectos Carreteros

PROYECTISTA:

Miguel Ángel García Aguilar

Representante legal

DATOS GENERALES:

Localización: Carretera Federal 200 en las inmediaciones del Aeropuerto Internacional de Puerto Vallarta

Municipio: Puerto Vallarta, Jalisco.

PROYECTO:

Construcción de rampa, adecuaciones viales y obras inducidas, lado oriente, para el retorno elevado ubicado en la Av. Francisco Medina Ascencio, en las inmediaciones del Aeropuerto Internacional de Puerto Vallarta, municipio de Puerto Vallarta, Jalisco.

CONTENIDO:

SECCIONES CONSTRUCTIVAS. EJE RETORNO SUR.


ESCALA:	FECHA:	CLAVE DE PLANO:
INDICADA	2026	GEO_SEC-01


Infraestructura y Obra Pública


01
GEO_SEC-01


Secciones Constructivas


Esc. 1 : 100

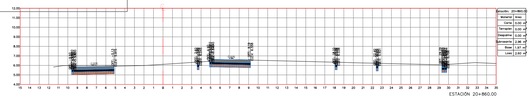

ESTACIÓN 20+800.00

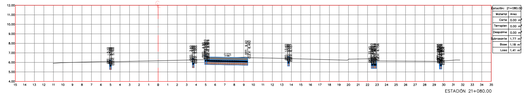

ESTACIÓN 21+000.00

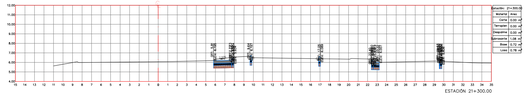

ESTACIÓN 21+200.00

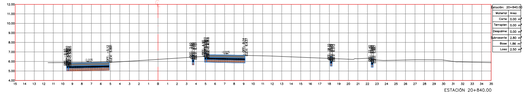

ESTACIÓN 20+820.00

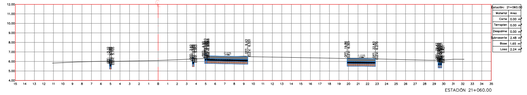

ESTACIÓN 21+020.00

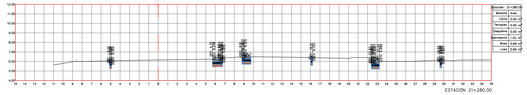

ESTACIÓN 21+220.00

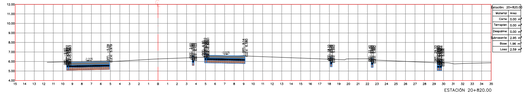

ESTACIÓN 20+840.00

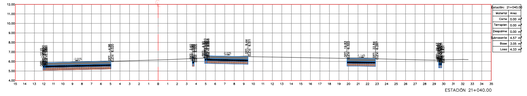

ESTACIÓN 21+040.00

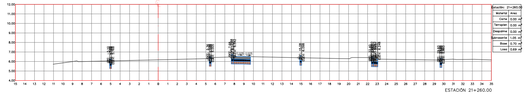

ESTACIÓN 21+240.00

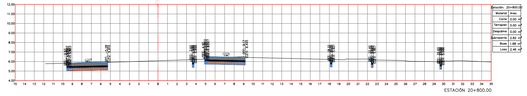

ESTACIÓN 20+860.00

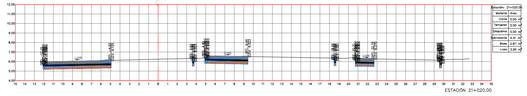

ESTACIÓN 21+060.00

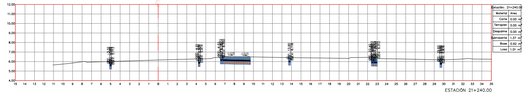

ESTACIÓN 21+260.00

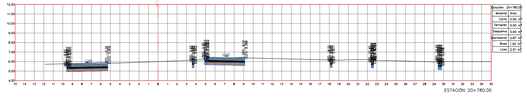

ESTACIÓN 20+880.00

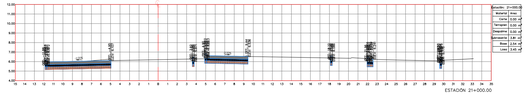

ESTACIÓN 21+080.00

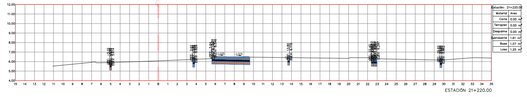

ESTACIÓN 21+280.00

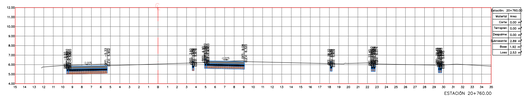

ESTACIÓN 20+900.00

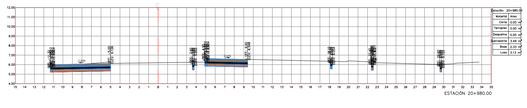

ESTACIÓN 21+100.00

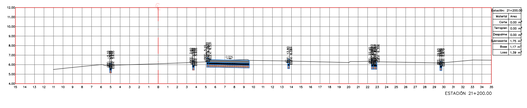

ESTACIÓN 21+300.00

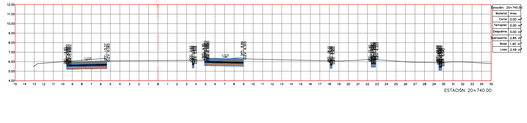

ESTACIÓN 20+920.00

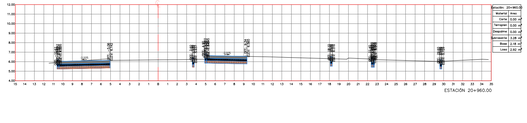

ESTACIÓN 21+120.00

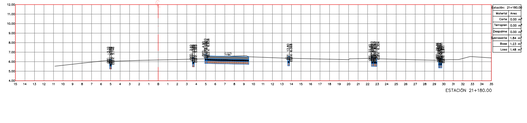

ESTACIÓN 21+320.00

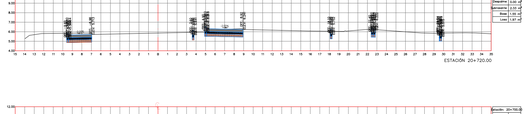

ESTACIÓN 20+940.00

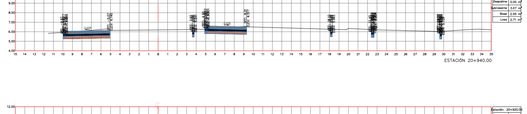

ESTACIÓN 21+140.00

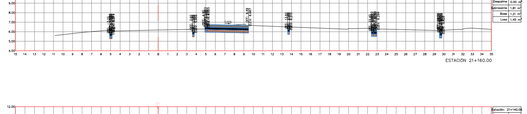

ESTACIÓN 21+340.00

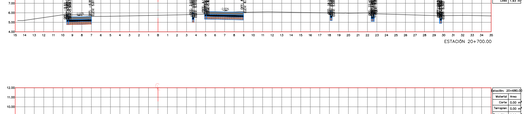

ESTACIÓN 20+960.00

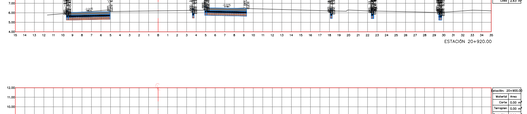
ESTACIÓN 21+160.00

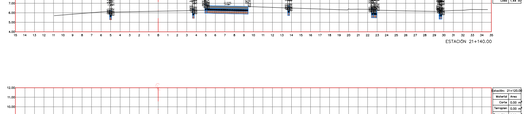
ESTACIÓN 21+360.00

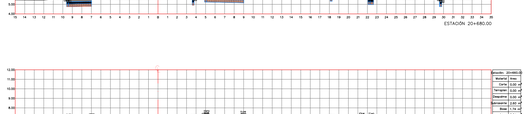
ESTACIÓN 20+980.00

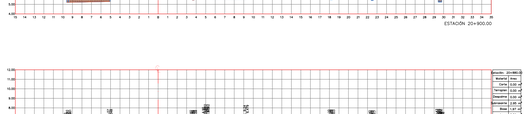
ESTACIÓN 21+180.00

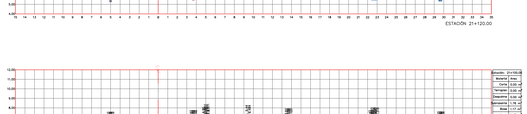
ESTACIÓN 21+380.00

ESTACIÓN 21+000.00

ESTACIÓN 21+200.00

ESTACIÓN 21+400.00

ESTACIÓN 21+020.00

ESTACIÓN 21+220.00

ESTACIÓN 21+420.00

ESTACIÓN 21+040.00

ESTACIÓN 21+240.00

ESTACIÓN 21+440.00

ESTACIÓN 21+060.00

ESTACIÓN 21+260.00

ESTACIÓN 21+460.00


ESTACIÓN 21+080.00

ESTACIÓN 21+280.00

ESTACIÓN 21+480.00

JALISCO
GOBIERNO DEL ESTADO

UBICACIÓN

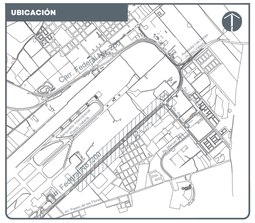

NOTAS:

S I O P - E - I V - O B - L P - 0 8 2 3 - 2 0 2 6

AUTORIZACIÓN:

Ing. Joel Iván Zuñiga Gosalvez
Director General de Proyectos de Ingeniería

Ing. Gerardo Gutiérrez Navarro
Director de Proyectos Carreteros

PROYECTISTA:

Miguel Ángel García Aguilar

Representante legal

DATOS GENERALES:

Localización: Carretera Federal 200 en las inmediaciones del Aeropuerto Internacional de Puerto Vallarta

Municipio: Puerto Vallarta, Jalisco.

PROYECTO:

Construcción de rampa, adecuaciones viales y obras inducidas, lado oriente, para el retorno elevado ubicado en la Av. Francisco Medina Ascencio, en las inmediaciones del Aeropuerto Internacional de Puerto Vallarta, municipio de Puerto Vallarta, Jalisco.

CONTENIDO:

SECCIONES CONSTRUCTIVAS. EJE RETORNO SUR.
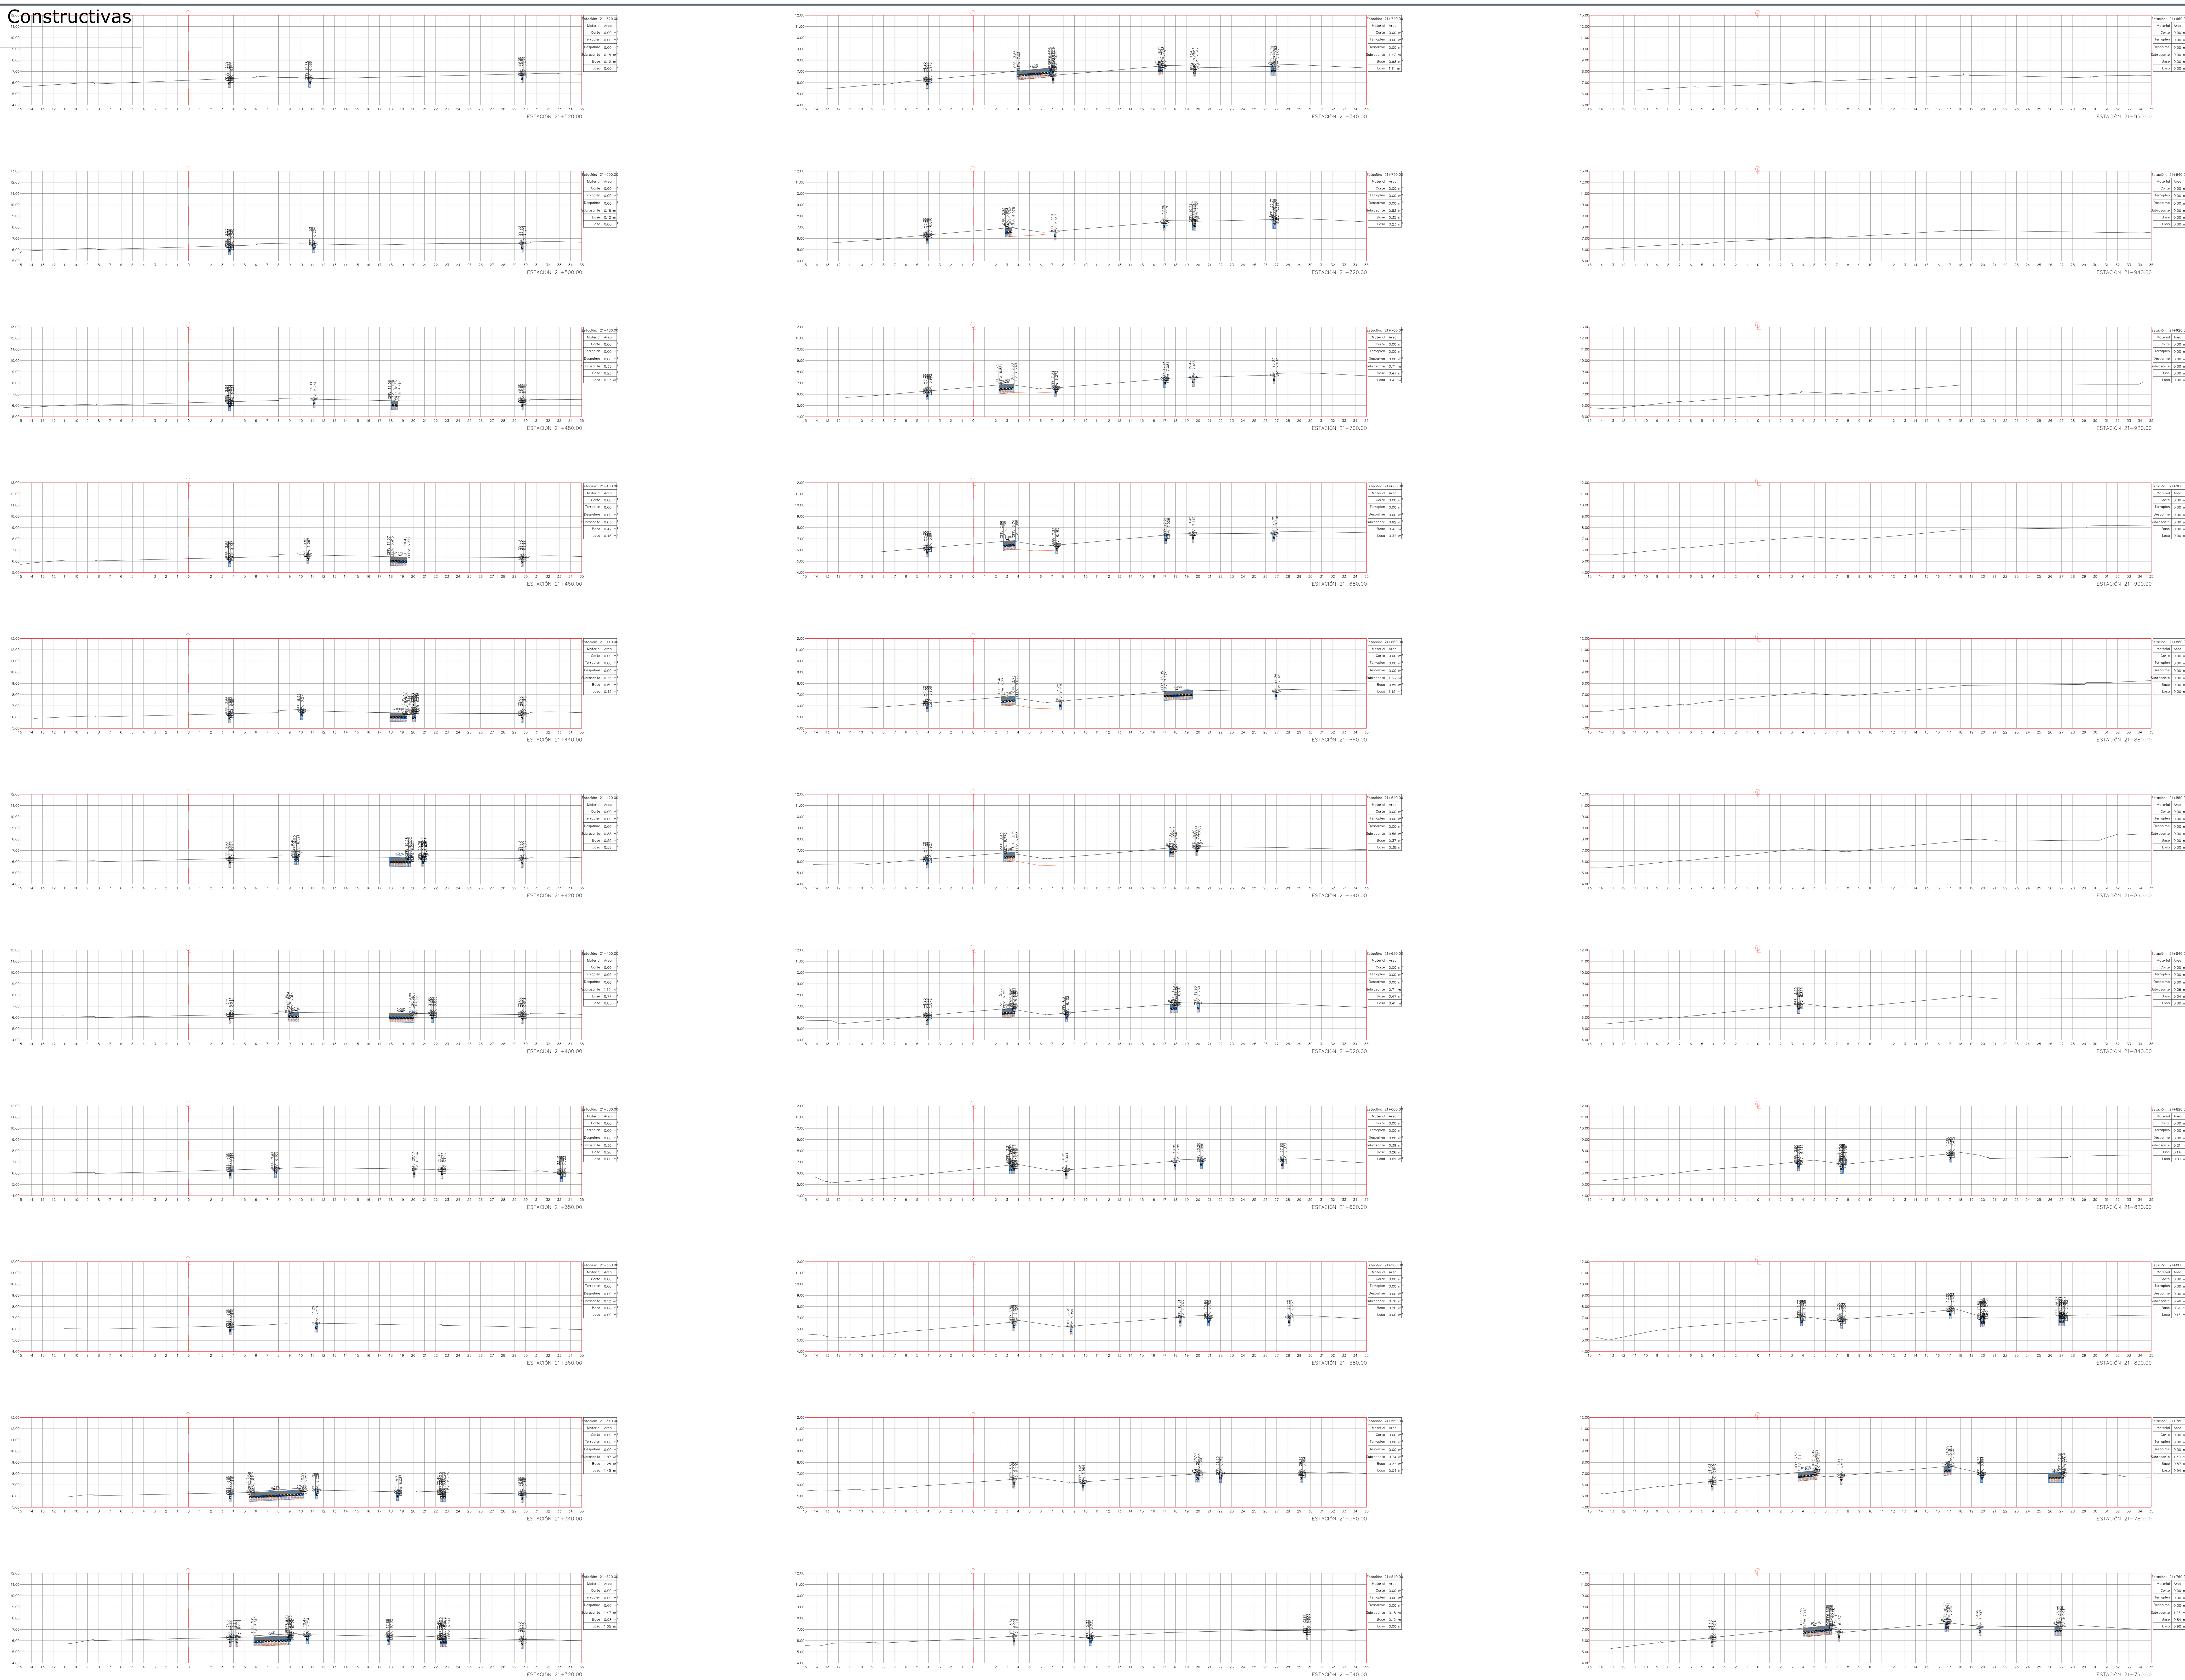
ESCALA:	FECHA:	CLAVE DE PLANO:
INDICADA	2026	GEO_SEC-02

Infraestructura y Obra Pública

01 GEO_SEC-02


Secciones Constructivas

Esc. 1 : 100



JALISCO
GOBIERNO DEL ESTADO

UBICACIÓN

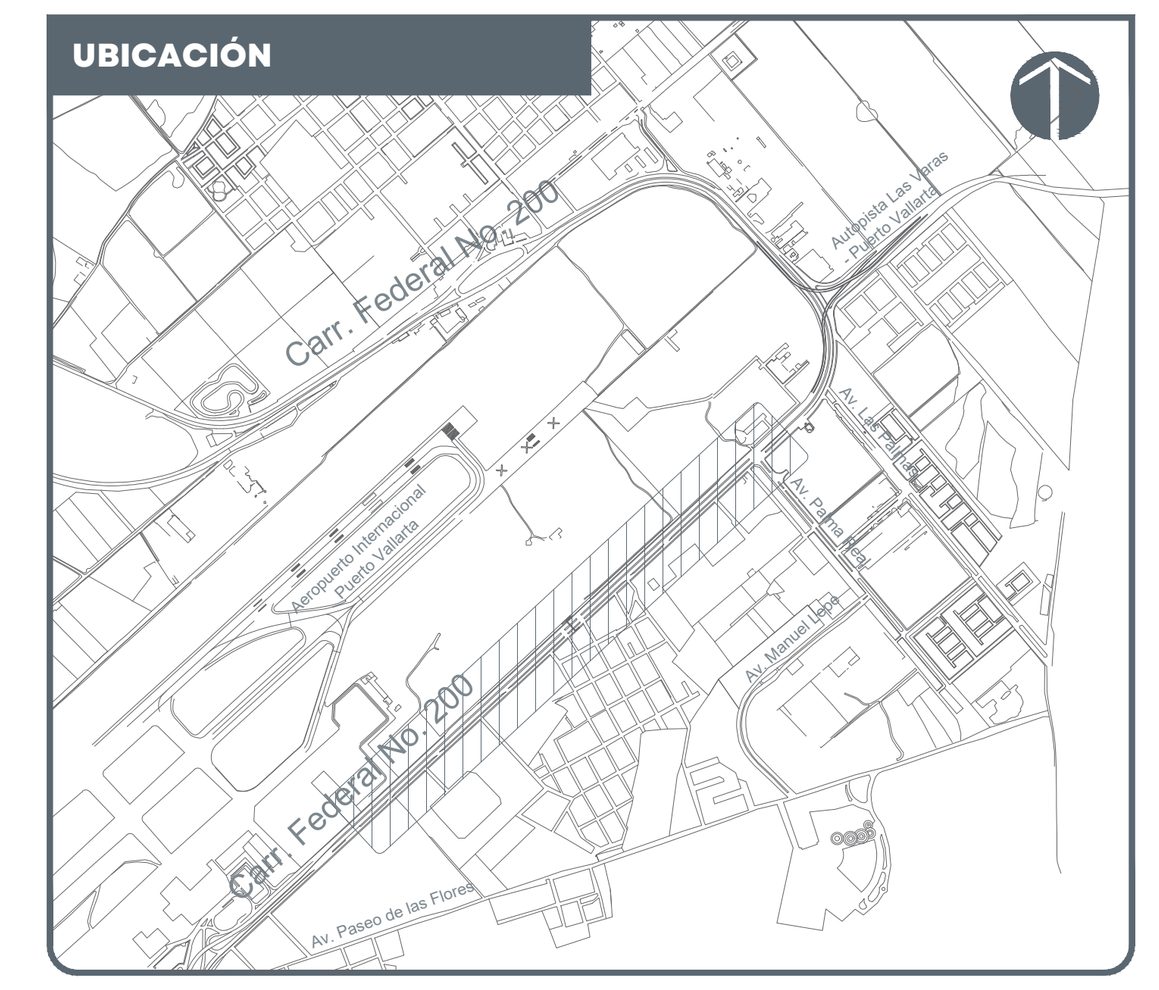

SIOP-E-IV-OB-LP-0823-2026

NOTAS:

AUTORIZACIÓN:

Ing. Joel Iván Zuñiga Gosalvez
Director General de Proyectos de Ingeniería

Ing. Gerardo Gutiérrez Navarro
Director de Proyectos Carreteros

PROYECTISTA:

Miguel Ángel García Aguilar
Representante legal

DATOS GENERALES:

Localización: Carretera Federal 200 en las inmediaciones del Aeropuerto Internacional de Puerto Vallarta
Municipio: Puerto Vallarta, Jalisco.

PROYECTO:

Construcción de rampa, adecuaciones viales y obras inducidas, lado oriente, para el retorno elevado ubicado en la Av. Francisco Medina Ascencio, en las inmediaciones del Aeropuerto Internacional de Puerto Vallarta, municipio de Puerto Vallarta, Jalisco.

CONTENIDO:

SECCIONES CONSTRUCTIVAS. EJE RETORNO SUR.


ESCALA:	FECHA:	CLAVE DE PLANO:
INDICADA	2026	GEO_SEC-02


Infraestructura y Obra Pública


01
GEO_SEC-02


Secciones Constructivas


Esc. 1 : 100

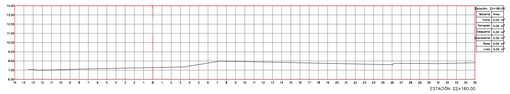


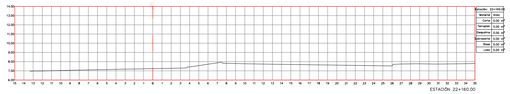


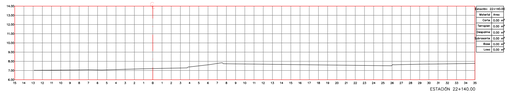


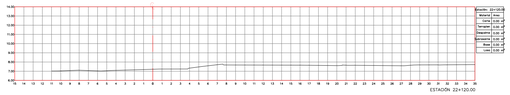


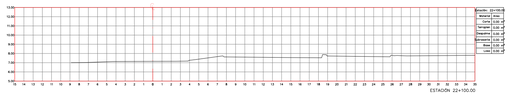


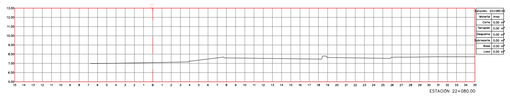


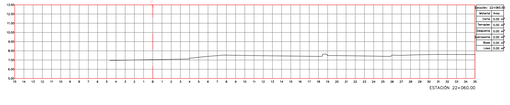


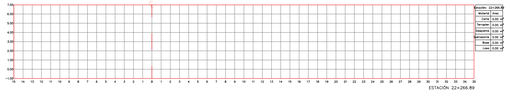


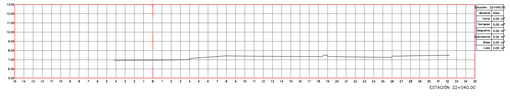


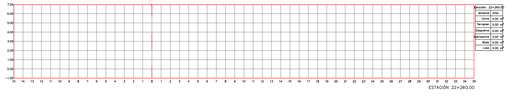


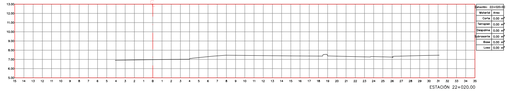


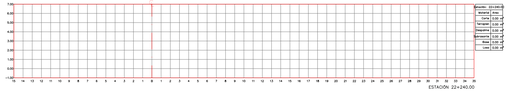

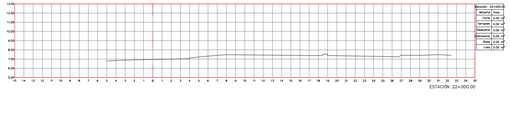

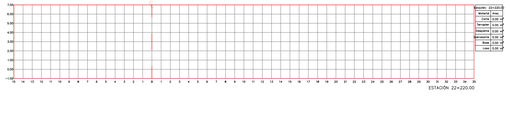


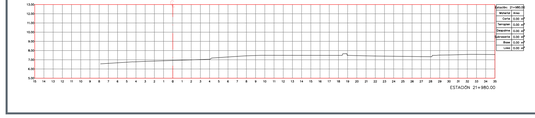

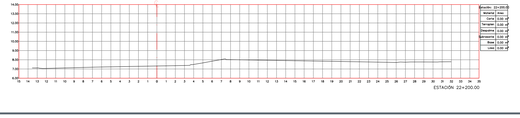

JALISCO
GOBIERNO DEL ESTADO

UBICACIÓN

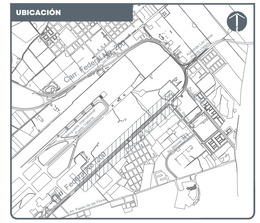

NOTAS:

AUTORIZACIÓN:

Ing. Joel Iván Zuñiga Gosalvez
Director General de Proyectos de Ingenieria

Ing. Gerardo Gutiérrez Navarro
Director de Proyectos Carreteros

PROYECTISTA:

Miguel Ángel García Aguilar

Representante legal

DATOS GENERALES:

Localización: Carretera Federal 200 en las inmediaciones del Aeropuerto Internacional de Puerto Vallarta

Municipio: Puerto Vallarta, Jalisco.

PROYECTO:

Construcción de rampa, adecuaciones viales y obras inducidas, lado oriente, para el retorno elevado ubicado en la Av. Francisco Medina Ascencio, en las inmediaciones del Aeropuerto Internacional de Puerto Vallarta, municipio de Puerto Vallarta, Jalisco.

CONTENIDO:


SECCIONES CONSTRUCTIVAS. EJE RETORNO SUR.

ESCALA:	FECHA:	CLAVE DE PLANO:
INDICADA	2026	GEO_SEC-02


Infraestructura y Obra Pública

SIOP-E-IV-OB-LP-0823-2026


01 Planta de Perfil y Rasante. Eje central Izquierdo
GEO_PER-01 Esc. 1 : 1000

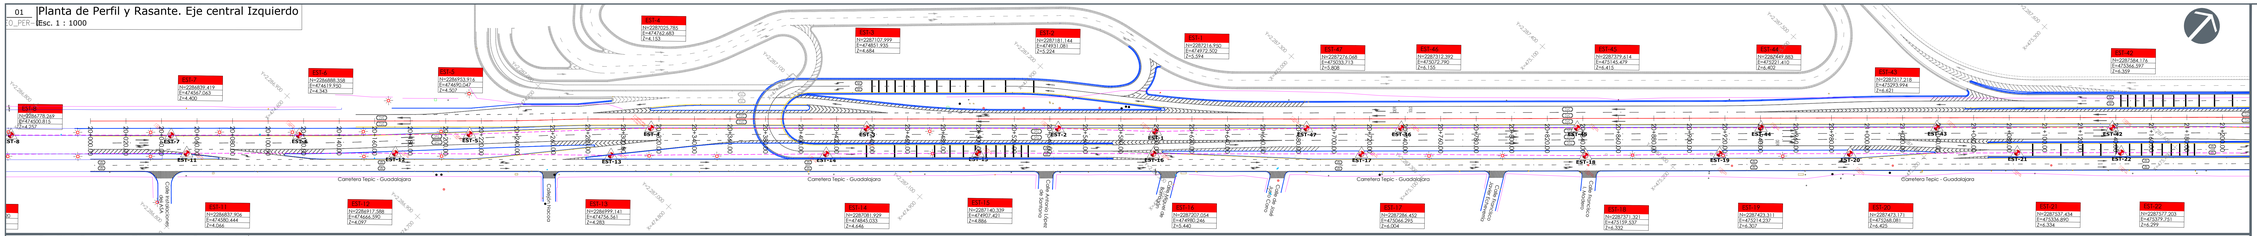


02 Perfil y Rasante. Eje central Izquierdo
GEO_PER-01 Esc. 1 : 1000

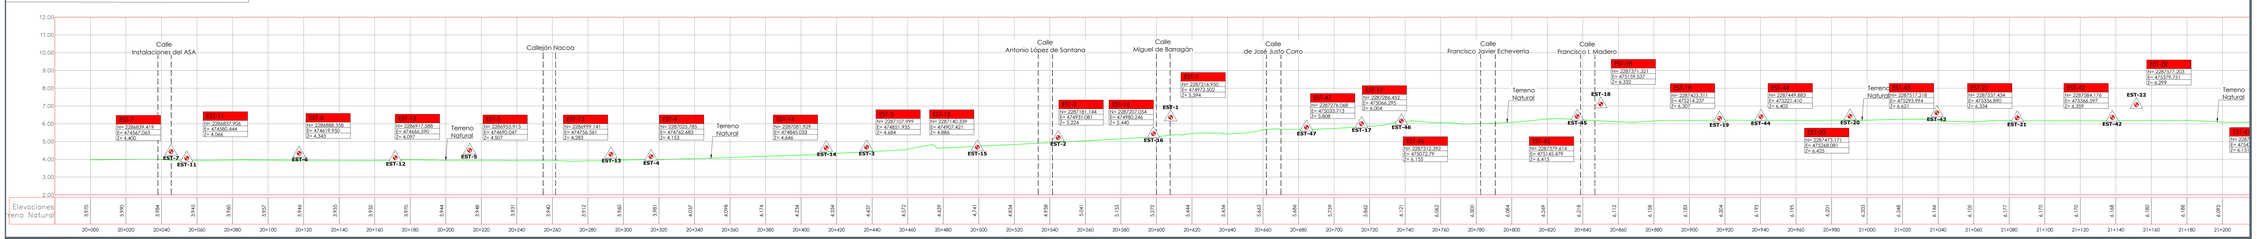


03 Planta de Perfil y Rasante. Eje central Izquierdo
GEO_PER-01 Esc. 1 : 1000

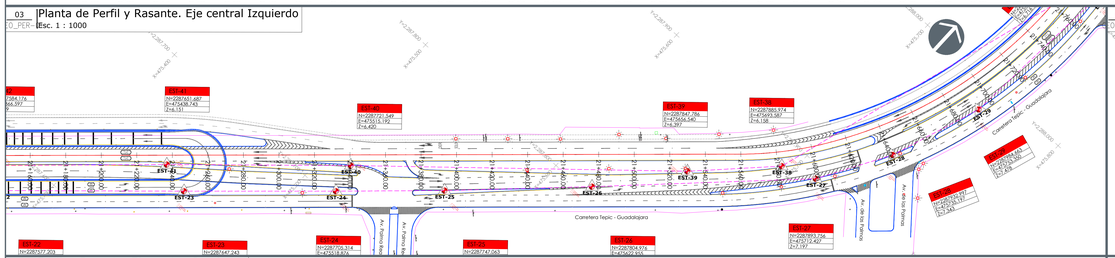


05 Planta de Perfil y Rasante. Eje central Izquierdo
GEO_PER-01 Esc. 1 : 1000

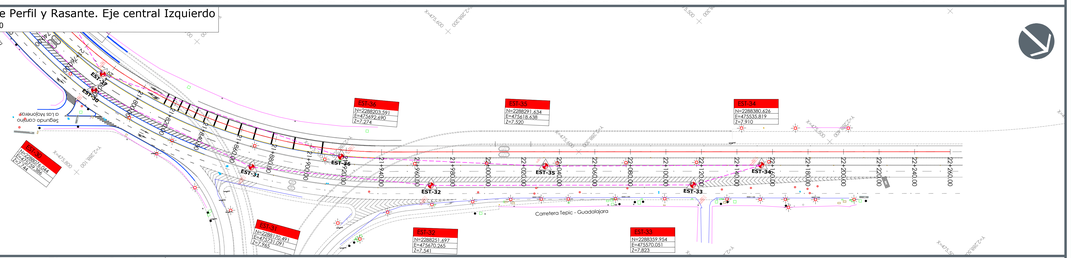

04 Perfil y Rasante. Eje central Izquierdo
GEO_PER-01 Esc. 1 : 1000

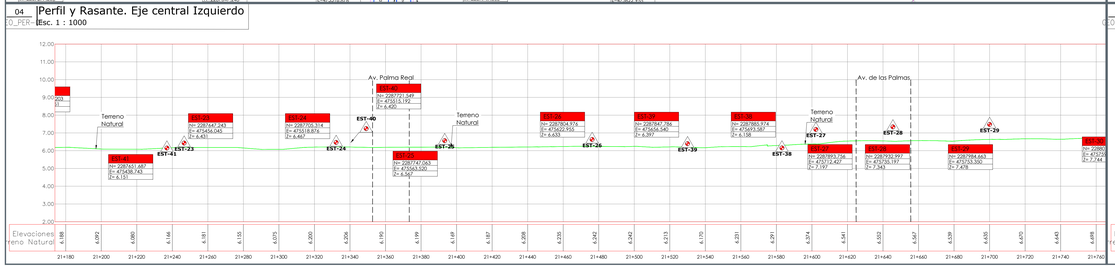


06 Perfil y Rasante. Eje central Izquierdo
GEO_PER-01 Esc. 1 : 1000

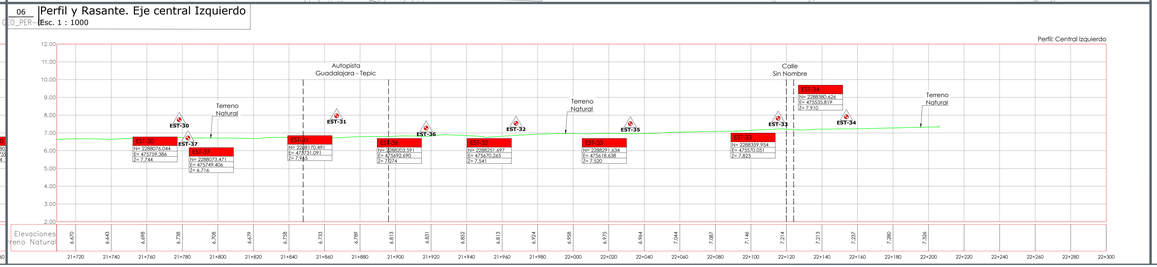

JALISCO
GOBIERNO DEL ESTADO

UBICACIÓN

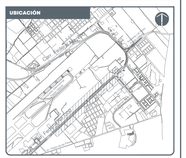

NOTAS:

- Límite de propiedad
- Vialidad
- Eje de proyecto
- Poligonal de apoyo
- Luminarias
- Caja de válvulas
- Registro de drenaje
- Registro CFE
- Registro CFE
- Poste CFE
- Poste TELMEX
- Registro TELMEX
- Boca de tormenta
- Señalamiento vial
- Semáforo
- Registro
- Estación topográfica
- Reticula UTM

AUTORIZACIÓN:

Ing. Joel Iván Zuñiga Gonsalves
Director General de Proyectos de Ingeniería

Ing. Gerardo Gutiérrez Navarro
Director de Proyectos Carreteros

PROYECTISTA:

Miguel Angel Garcia Aguilar

Representante legal

DATOS GENERALES:

Localización: Carretera Federal 200 en las inmediaciones del Aeropuerto Internacional de Puerto Vallarta

Municipio: Puerto Vallarta, Jalisco.

PROYECTO:

Construcción de rampa, adecuaciones viales y obras inducidas, lado oriente, para el retorno elevado ubicado en la Av. Francisco Medina Ascencio, en las inmediaciones del Aeropuerto Internacional de Puerto Vallarta, municipio de Puerto Vallarta, Jalisco.

CONTENIDO:


PLANTA PERFIL Y RASANTE.
EJE CENTRAL IZQUIERDO.

ESCALA:	FECHA:	CLAVE DE PLANO:
INDICADA	2026	GEO_PER-01


Infraestructura y Obra Pública

SIOP-IV-OB-LP-082-2026


01 Planta de Perfil y Rasante. Eje central Derecho
0_PER- Esc. 1 : 1000

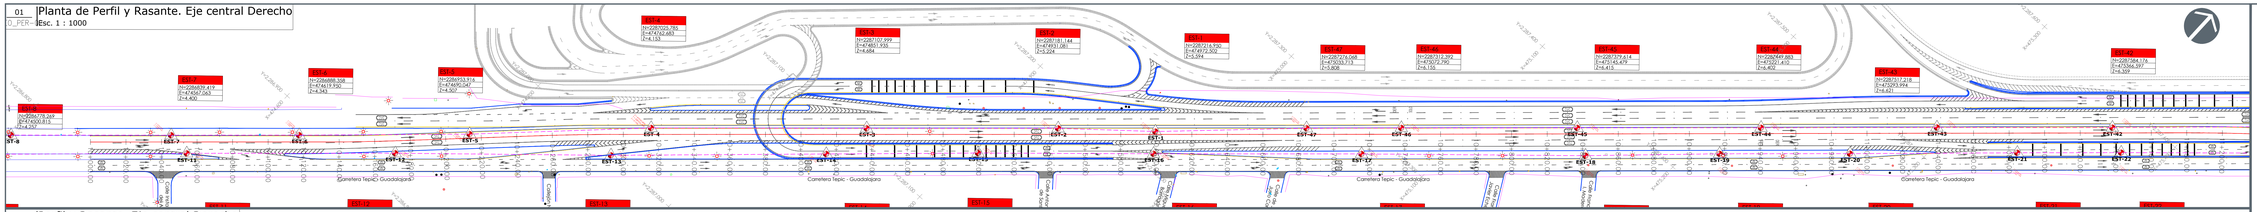


02 Perfil y Rasante. Eje central Derecho
0_PER- Esc. 1 : 1000

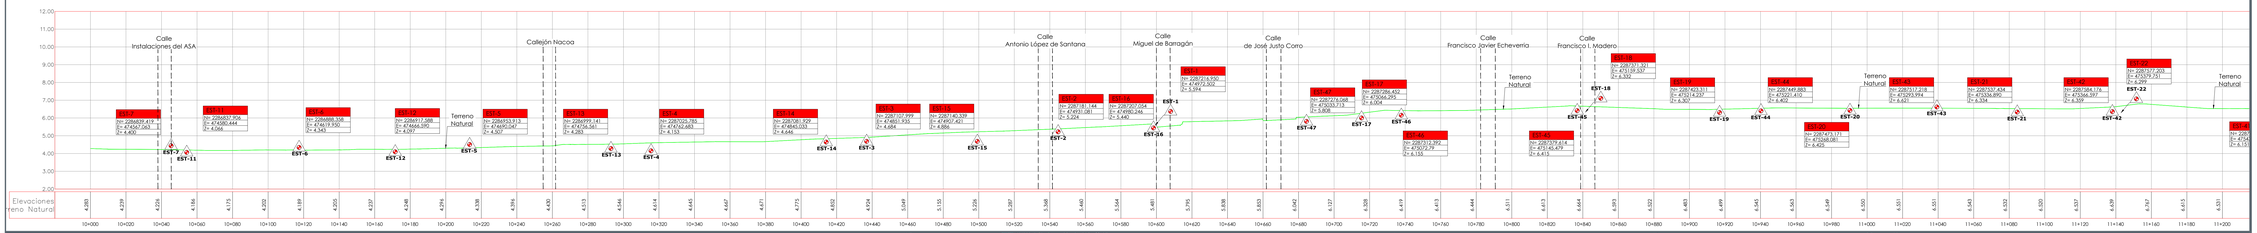


03 Planta de Perfil y Rasante. Eje central Derecho
0_PER- Esc. 1 : 1000

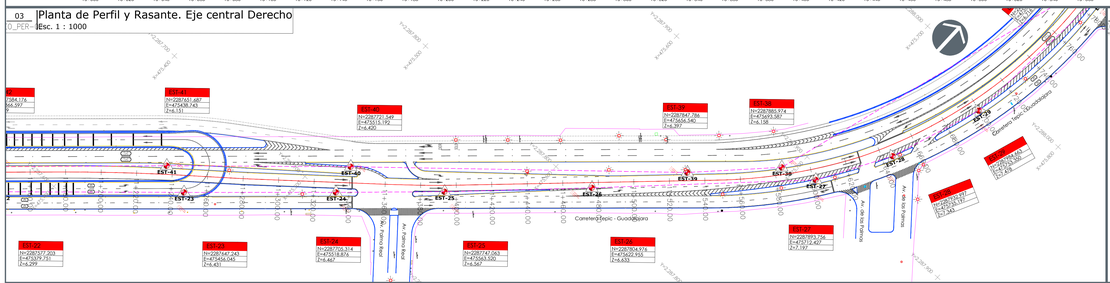


05 Planta de Perfil y Rasante. Eje central Derecho
0_PER- Esc. 1 : 1000

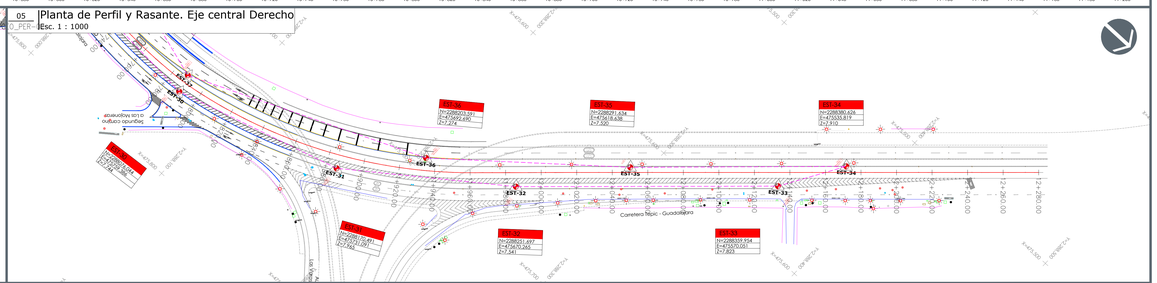

04 Perfil y Rasante. Eje central Derecho
0_PER- Esc. 1 : 1000

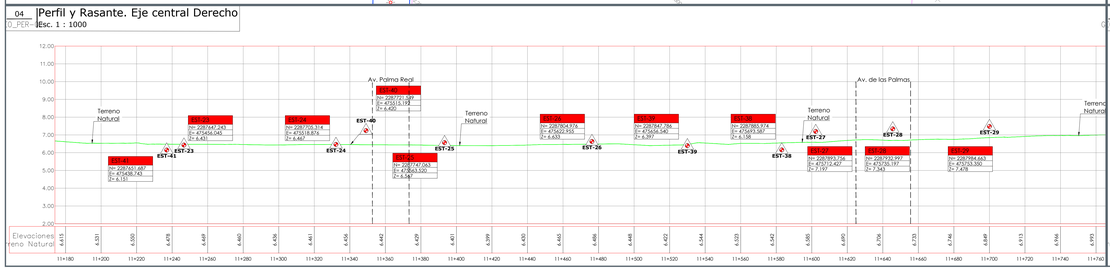

06 Perfil y Rasante. Eje central Derecho
0_PER- Esc. 1 : 1000

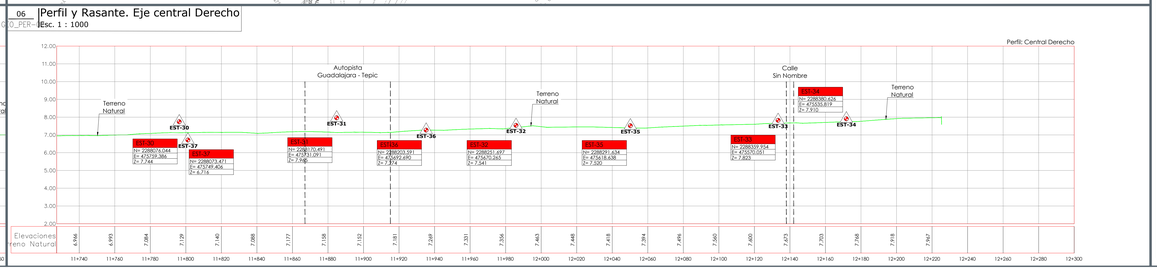

JALISCO
GOBIERNO DEL ESTADO

UBICACIÓN



NOTAS:

- Límite de propiedad
- Vialidad
- Eje de proyecto
- Poligonal de apoyo
- Luminarias
- Caja de válvulas
- Registro de drenaje
- Registro CFE
- Registro CFE
- Poste CFE
- Poste TELMEX
- Registro TELMEX
- Boca de tormenta
- Señalamiento vial
- Semáforo
- Registro
- Estación topográfica
- Reticula UTM

AUTORIZACIÓN:

Ing. Joel Iván Zuñiga Gonsalvez
Director General de Proyectos de Ingeniería

Ing. Gerardo Gutiérrez Navarro
Director de Proyectos Carreteros

PROYECTISTA:

Miguel Angel Garcia Aguilar

Representante legal

DATOS GENERALES:

Localización: Carretera Federal 200 en las inmediaciones del Aeropuerto Internacional de Puerto Vallarta

Municipio: Puerto Vallarta, Jalisco.

PROYECTO:

Construcción de rampa, adecuaciones viales y obras inducidas, lado oriente, para el retorno elevado ubicado en la Av. Francisco Medina Ascencio, en las inmediaciones del Aeropuerto Internacional de Puerto Vallarta, municipio de Puerto Vallarta, Jalisco.

CONTENIDO:


PLANTA PERFIL Y RASANTE.
EJE CENTRAL DERECHO.

ESCALA:	FECHA:	CLAVE DE PLANO:
INDICADA	2026	GEO_PER-02


Infraestructura y Obra Pública

SIOP-IV-OB-LP-082-2026


01 Planta de perfil y rasante. Eje Lateral Derecho
0_PER Esc. 1 : 1000

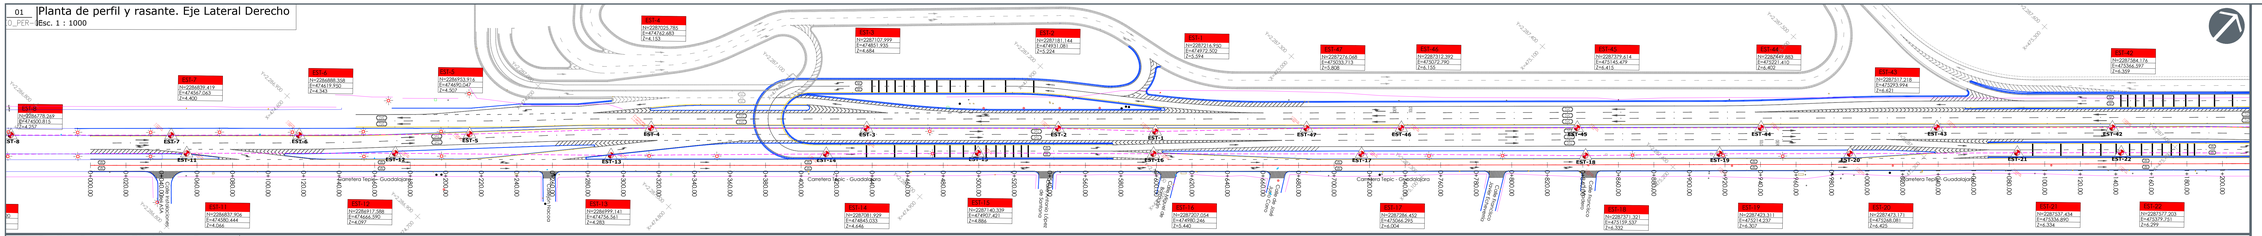


02 Perfil y Rasante. Eje Lateral Derecho
0_PER Esc. 1 : 1 : 1000

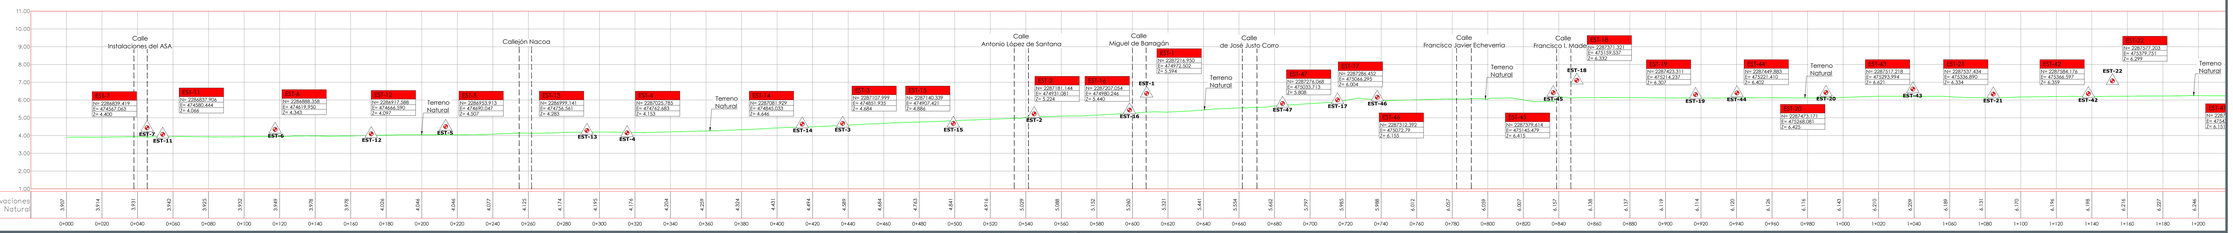


03 Planta de perfil y rasante. Eje Lateral Derecho
0_PER Esc. 1 : 1000

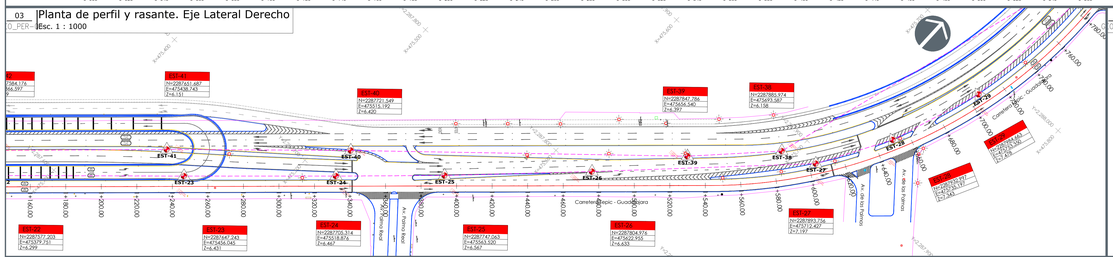


05 Planta de perfil y rasante. Eje Lateral Derecho
0_PER Esc. 1 : 1000

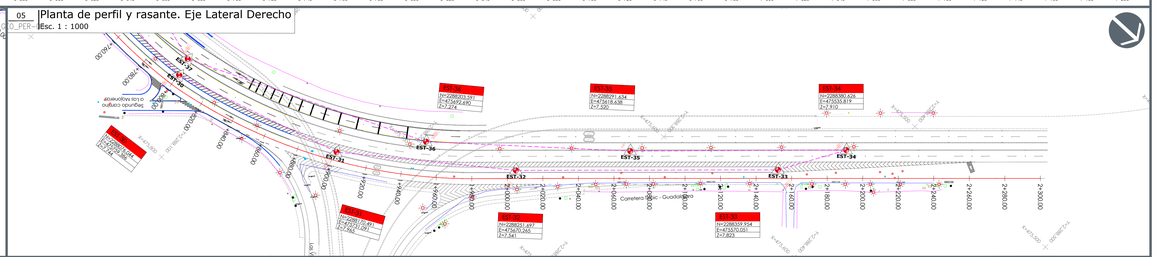

04 Perfil y Rasante. Eje Lateral Derecho
0_PER Esc. 1 : 1000

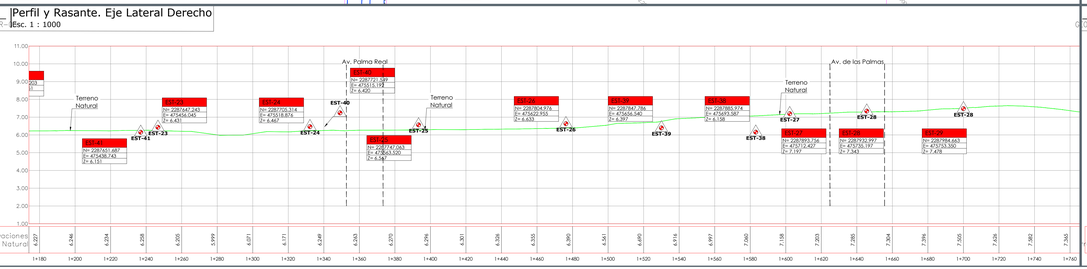

06 Perfil y Rasante. Eje Lateral Derecho
0_PER Esc. 1 : 1000

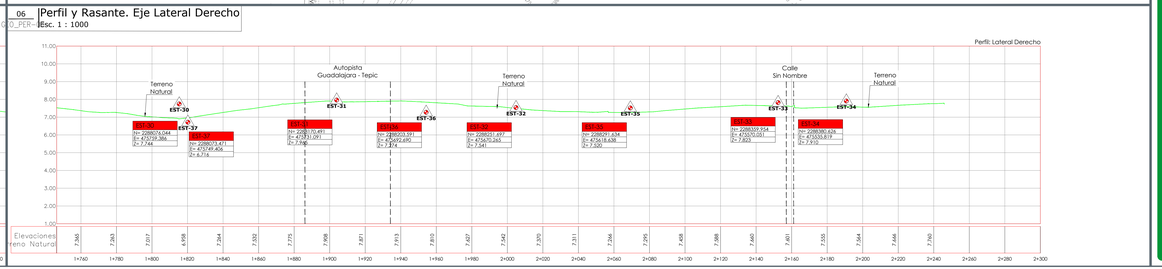

JALISCO
GOBIERNO DEL ESTADO

UBICACIÓN



NOTAS:

- Límite de propiedad
- Vialidad
- Eje de proyecto
- Poligonal de apoyo
- Luminarias
- Caja de válvulas
- Registro de drenaje
- Registro CFE
- Registro CFE
- Poste CFE
- Poste TELMEX
- Registro TELMEX
- Boca de tormenta
- Señalamiento vial
- Semáforo
- Registro
- EST-1 Estación topográfica
- Retícula UTM

AUTORIZACIÓN:

Ing. Joel Iván Zuñiga Gonsalves
Director General de Proyectos de Ingeniería

Ing. Gerardo Gutiérrez Navarro
Director de Proyectos Carreteros

PROYECTISTA:

Miguel Ángel García Aguilar

Representante legal

DATOS GENERALES:

Localización: Carretera Federal 200 en las inmediaciones del Aeropuerto Internacional de Puerto Vallarta

Municipio: Puerto Vallarta, Jalisco.

PROYECTO:

Construcción de rampa, adecuaciones viales y obras inducidas, lado oriente, para el retorno elevado ubicado en la Av. Francisco Medina Ascencio, en las inmediaciones del Aeropuerto Internacional de Puerto Vallarta, municipio de Puerto Vallarta, Jalisco.

CONTENIDO:


PLANTA PERFIL Y RASANTE.
EJE LATERAL DERECHO.

ESCALA:	FECHA:	CLAVE DE PLANO:
INDICADA	2026	GEO_PER-03


Infraestructura y Obra Pública

S I O P - I V - O B - L P - 0 8 2 3 - 2 0 2 6


01 Planta de Perfil y Rasante. Eje Retorno Sur
Esc. 1 : 1000

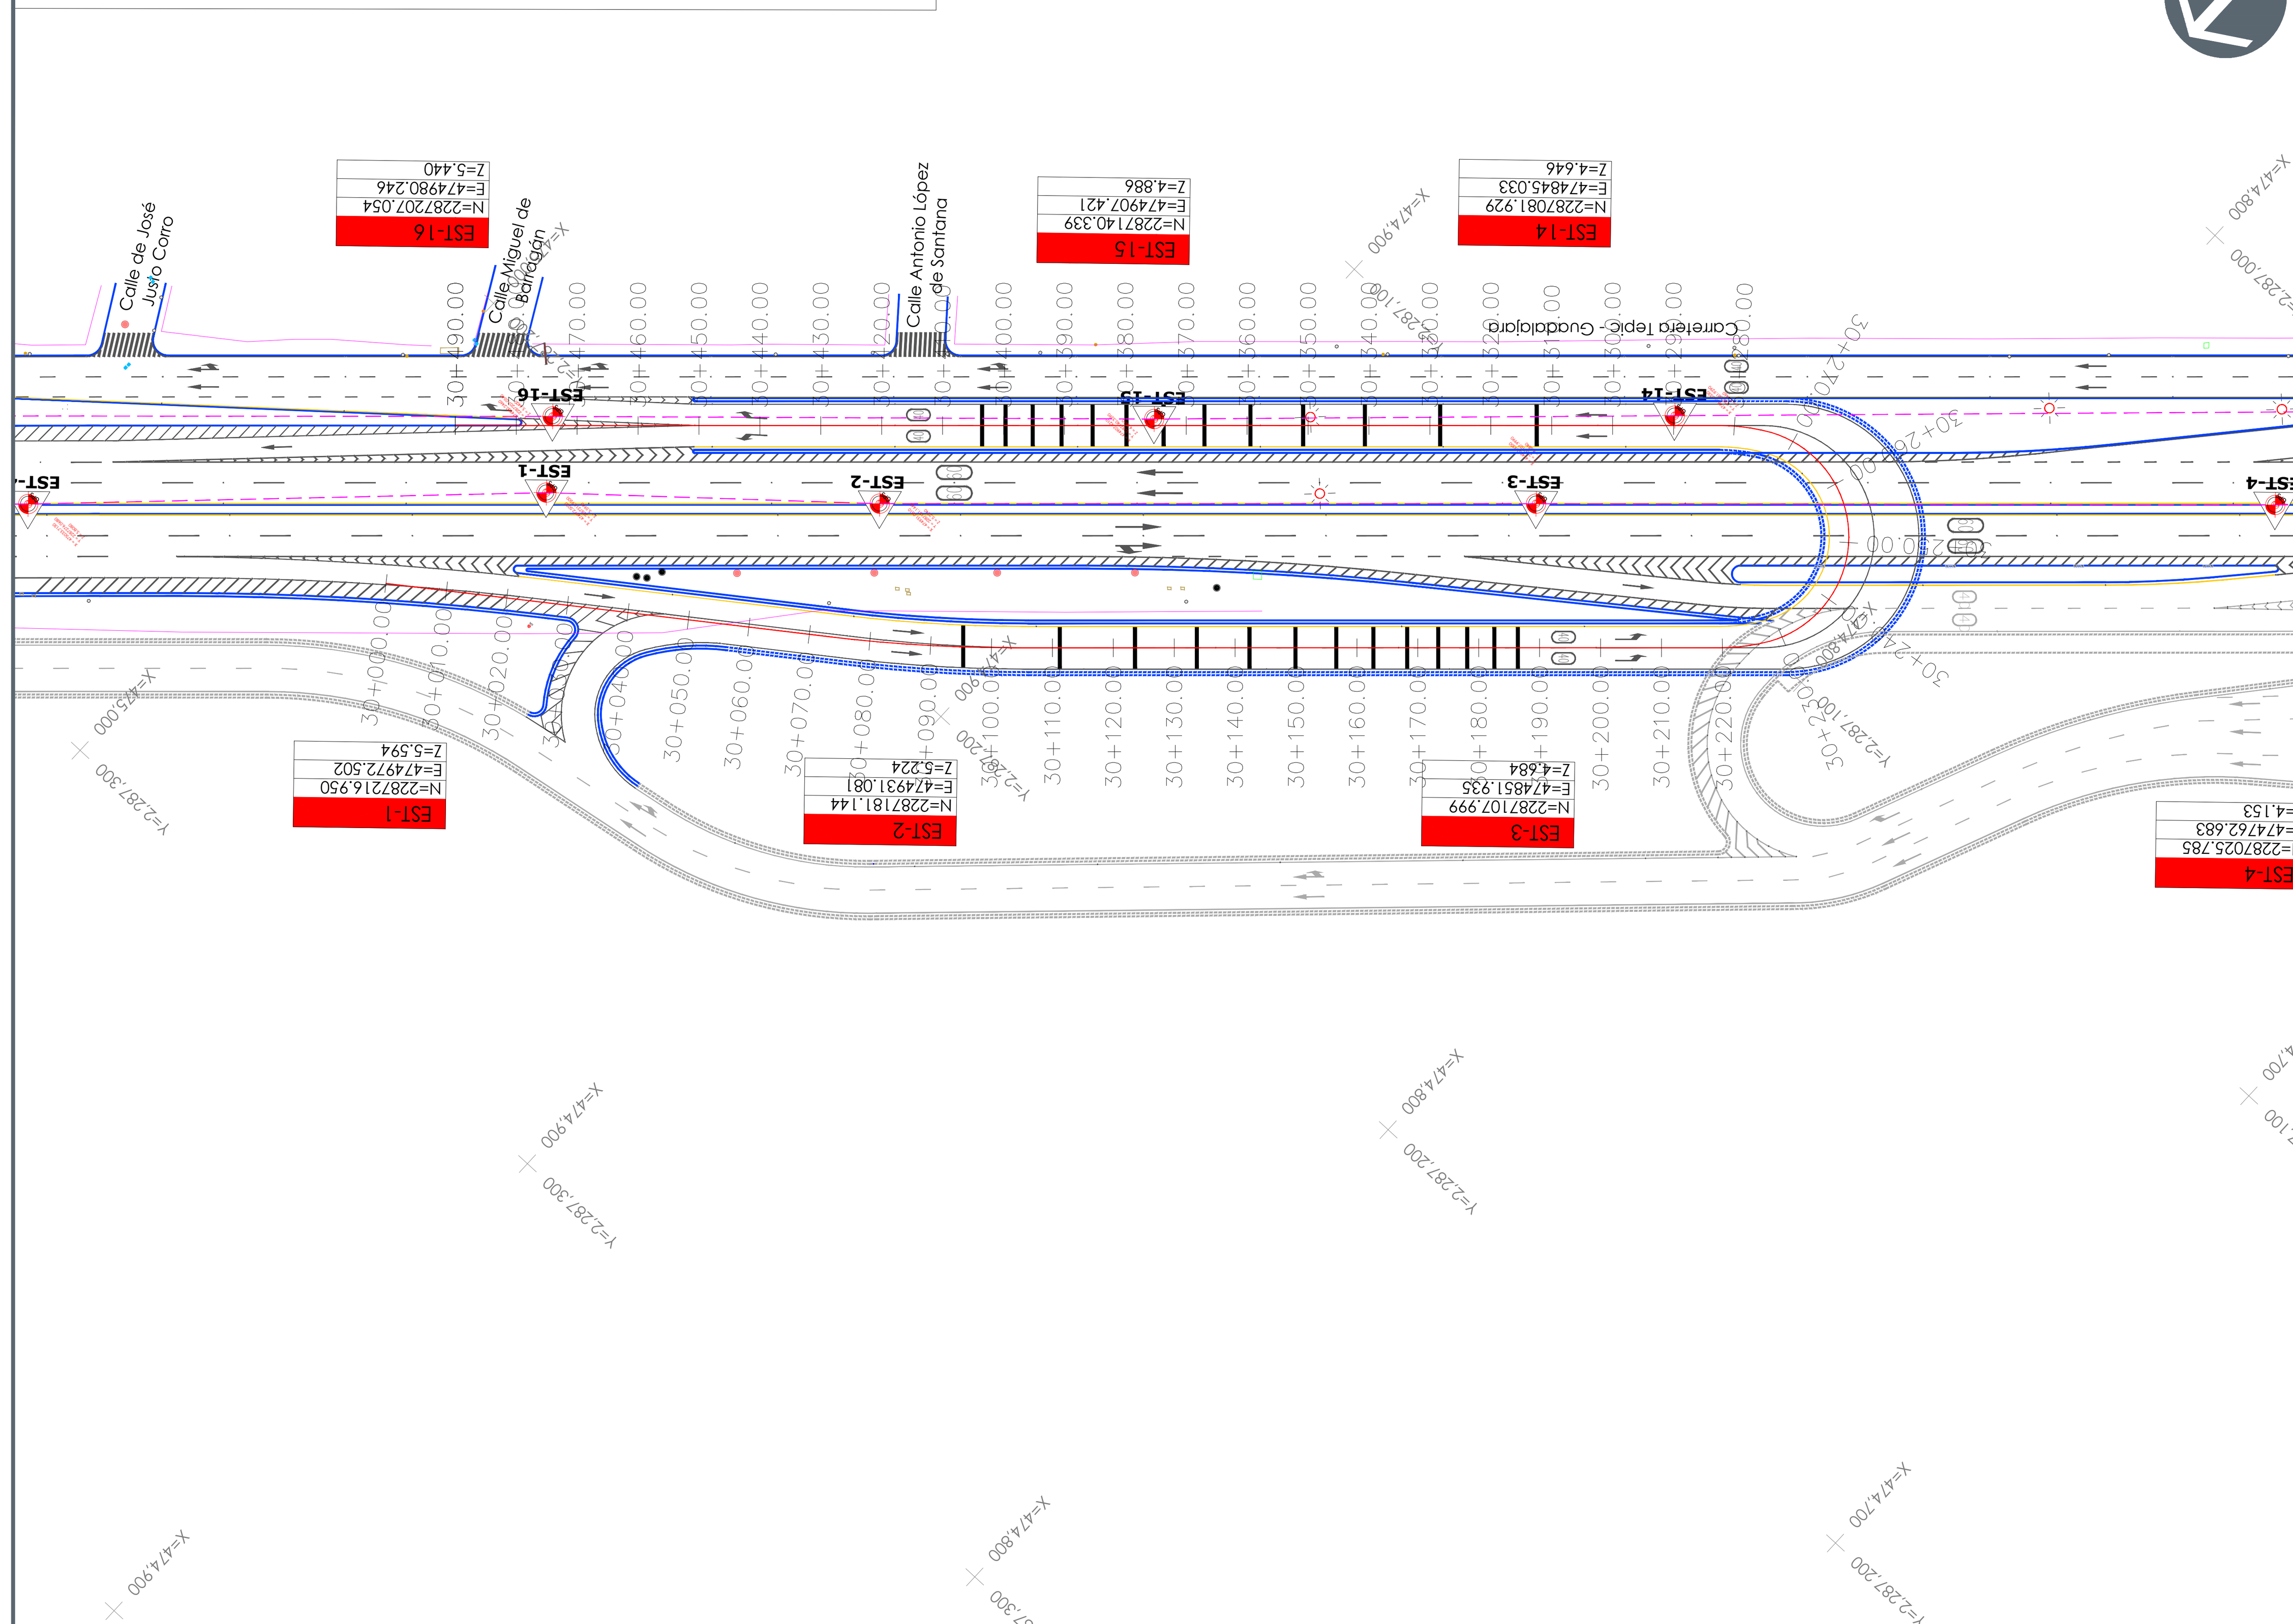

03 Planta de Perfil y Rasante. Eje Retorno Sur
Esc. 1 : 1000

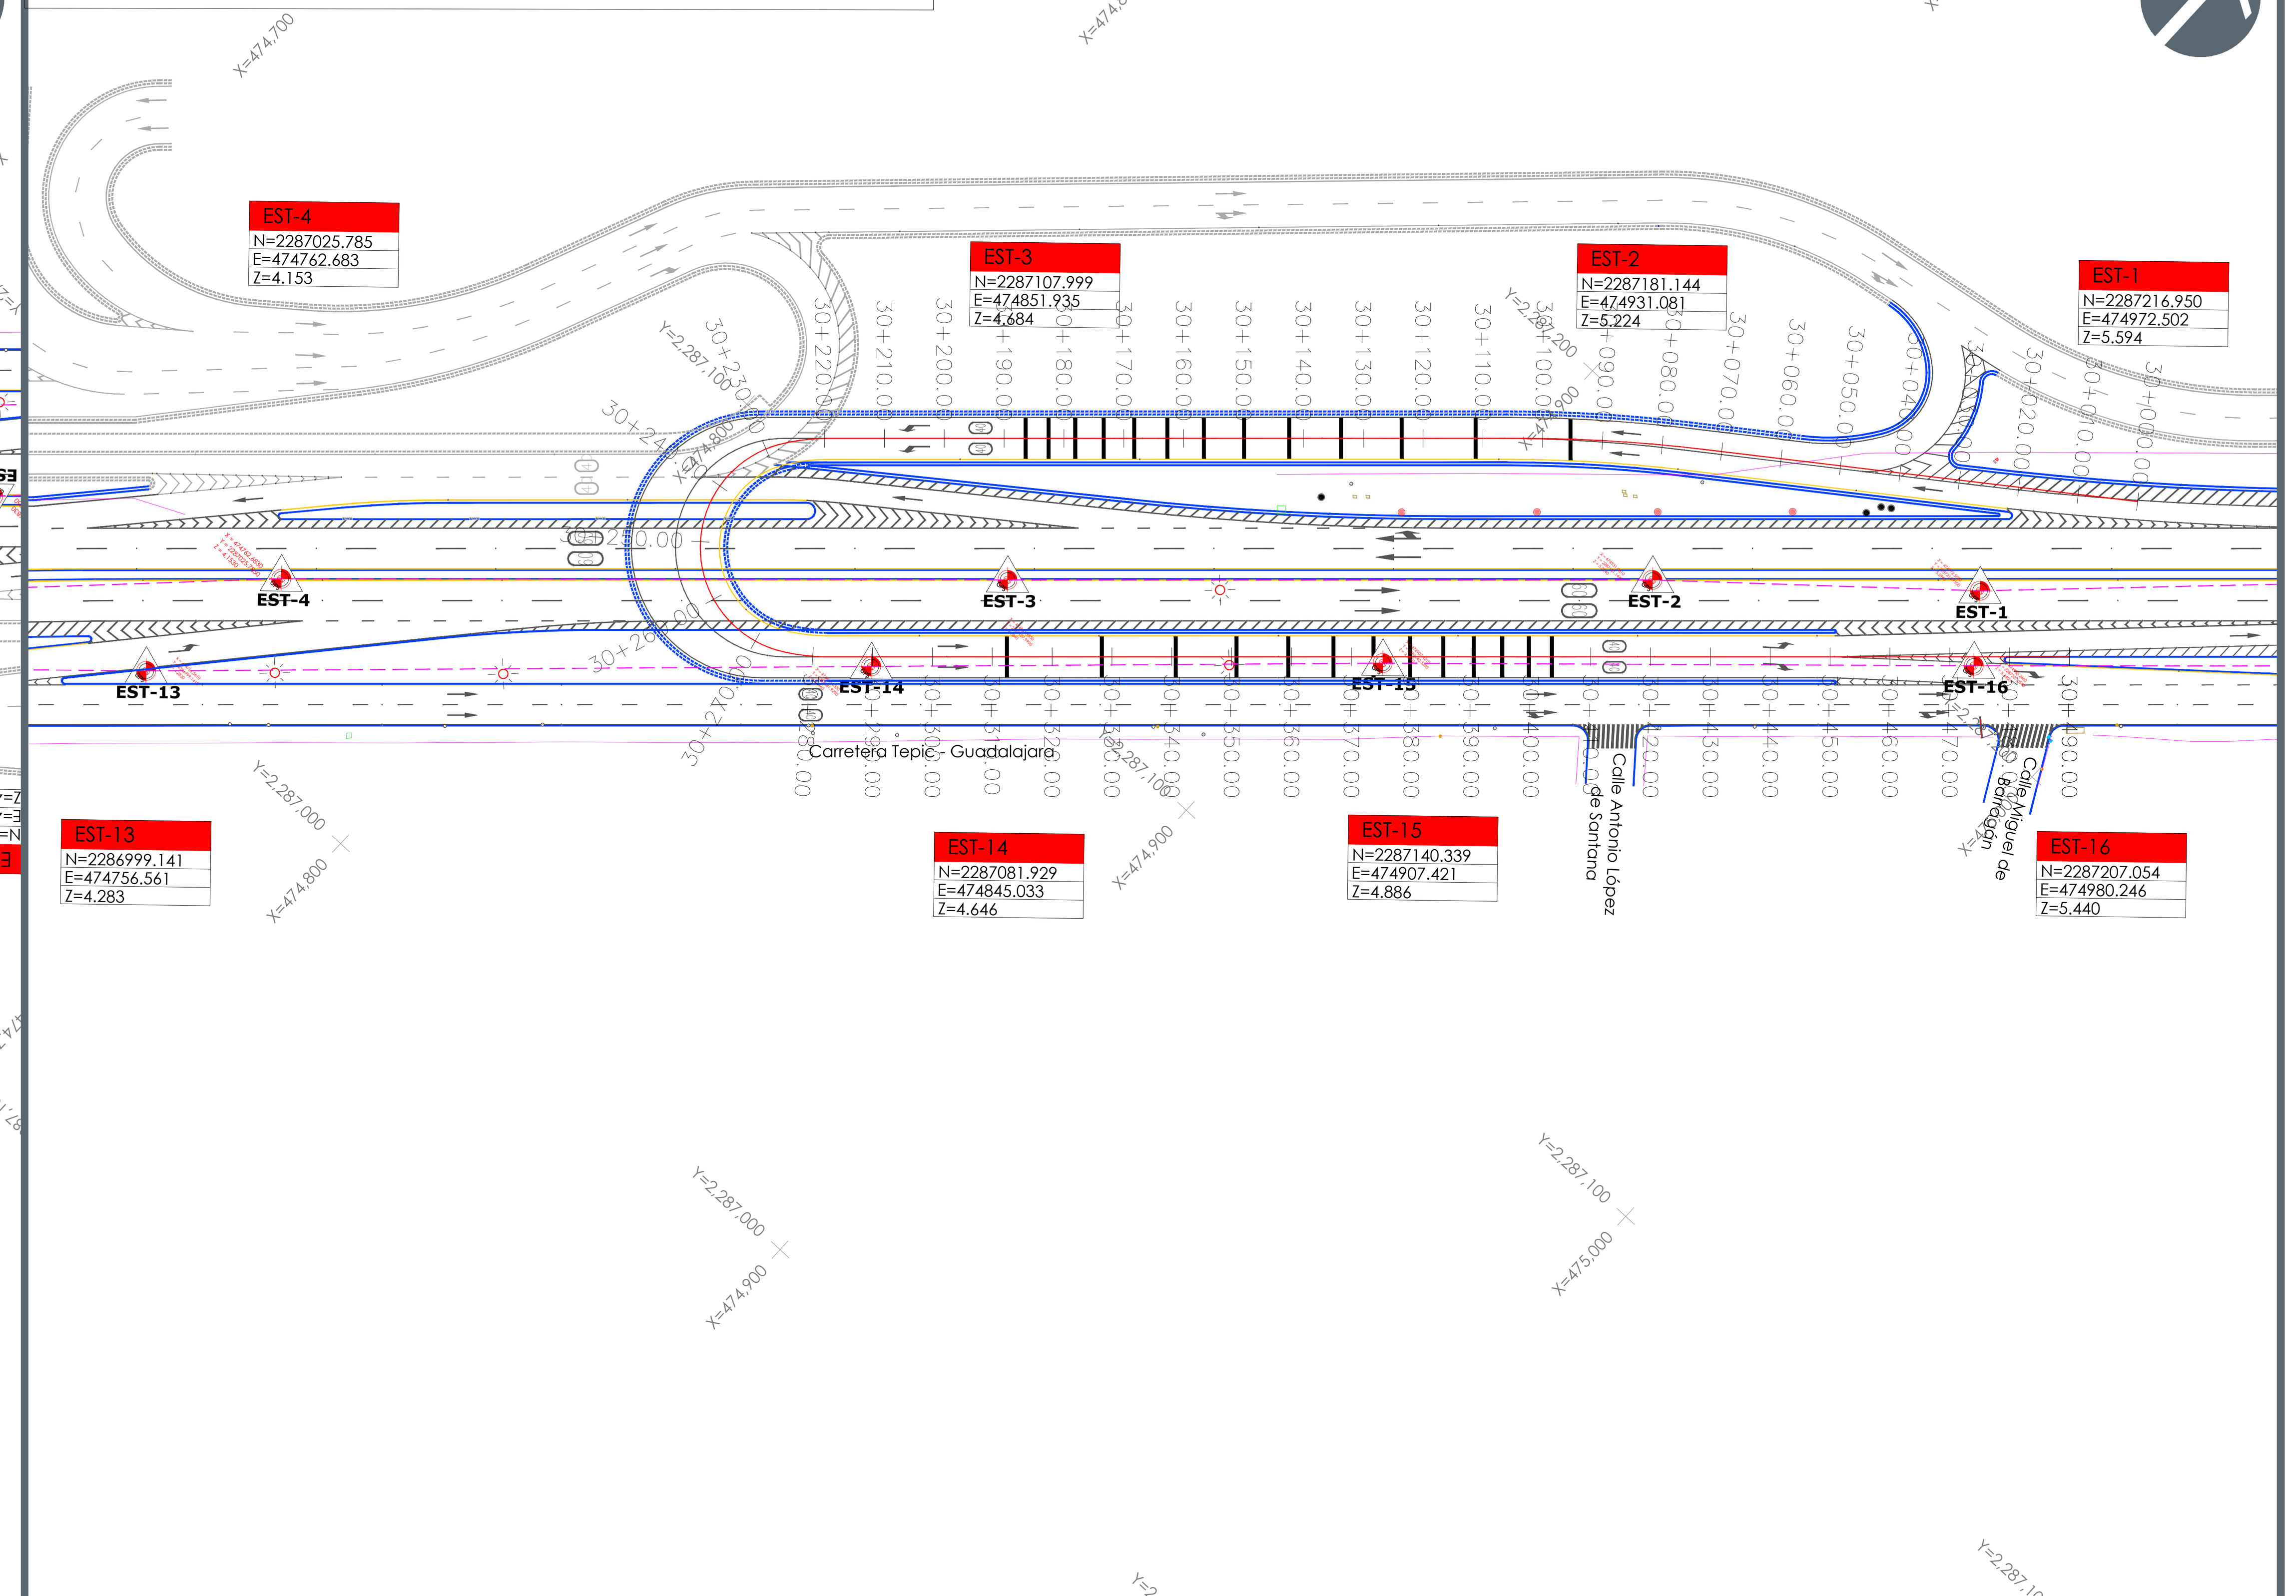


02 Perfil y Rasante. Eje Retorno Sur
Esc. 1 : 1000

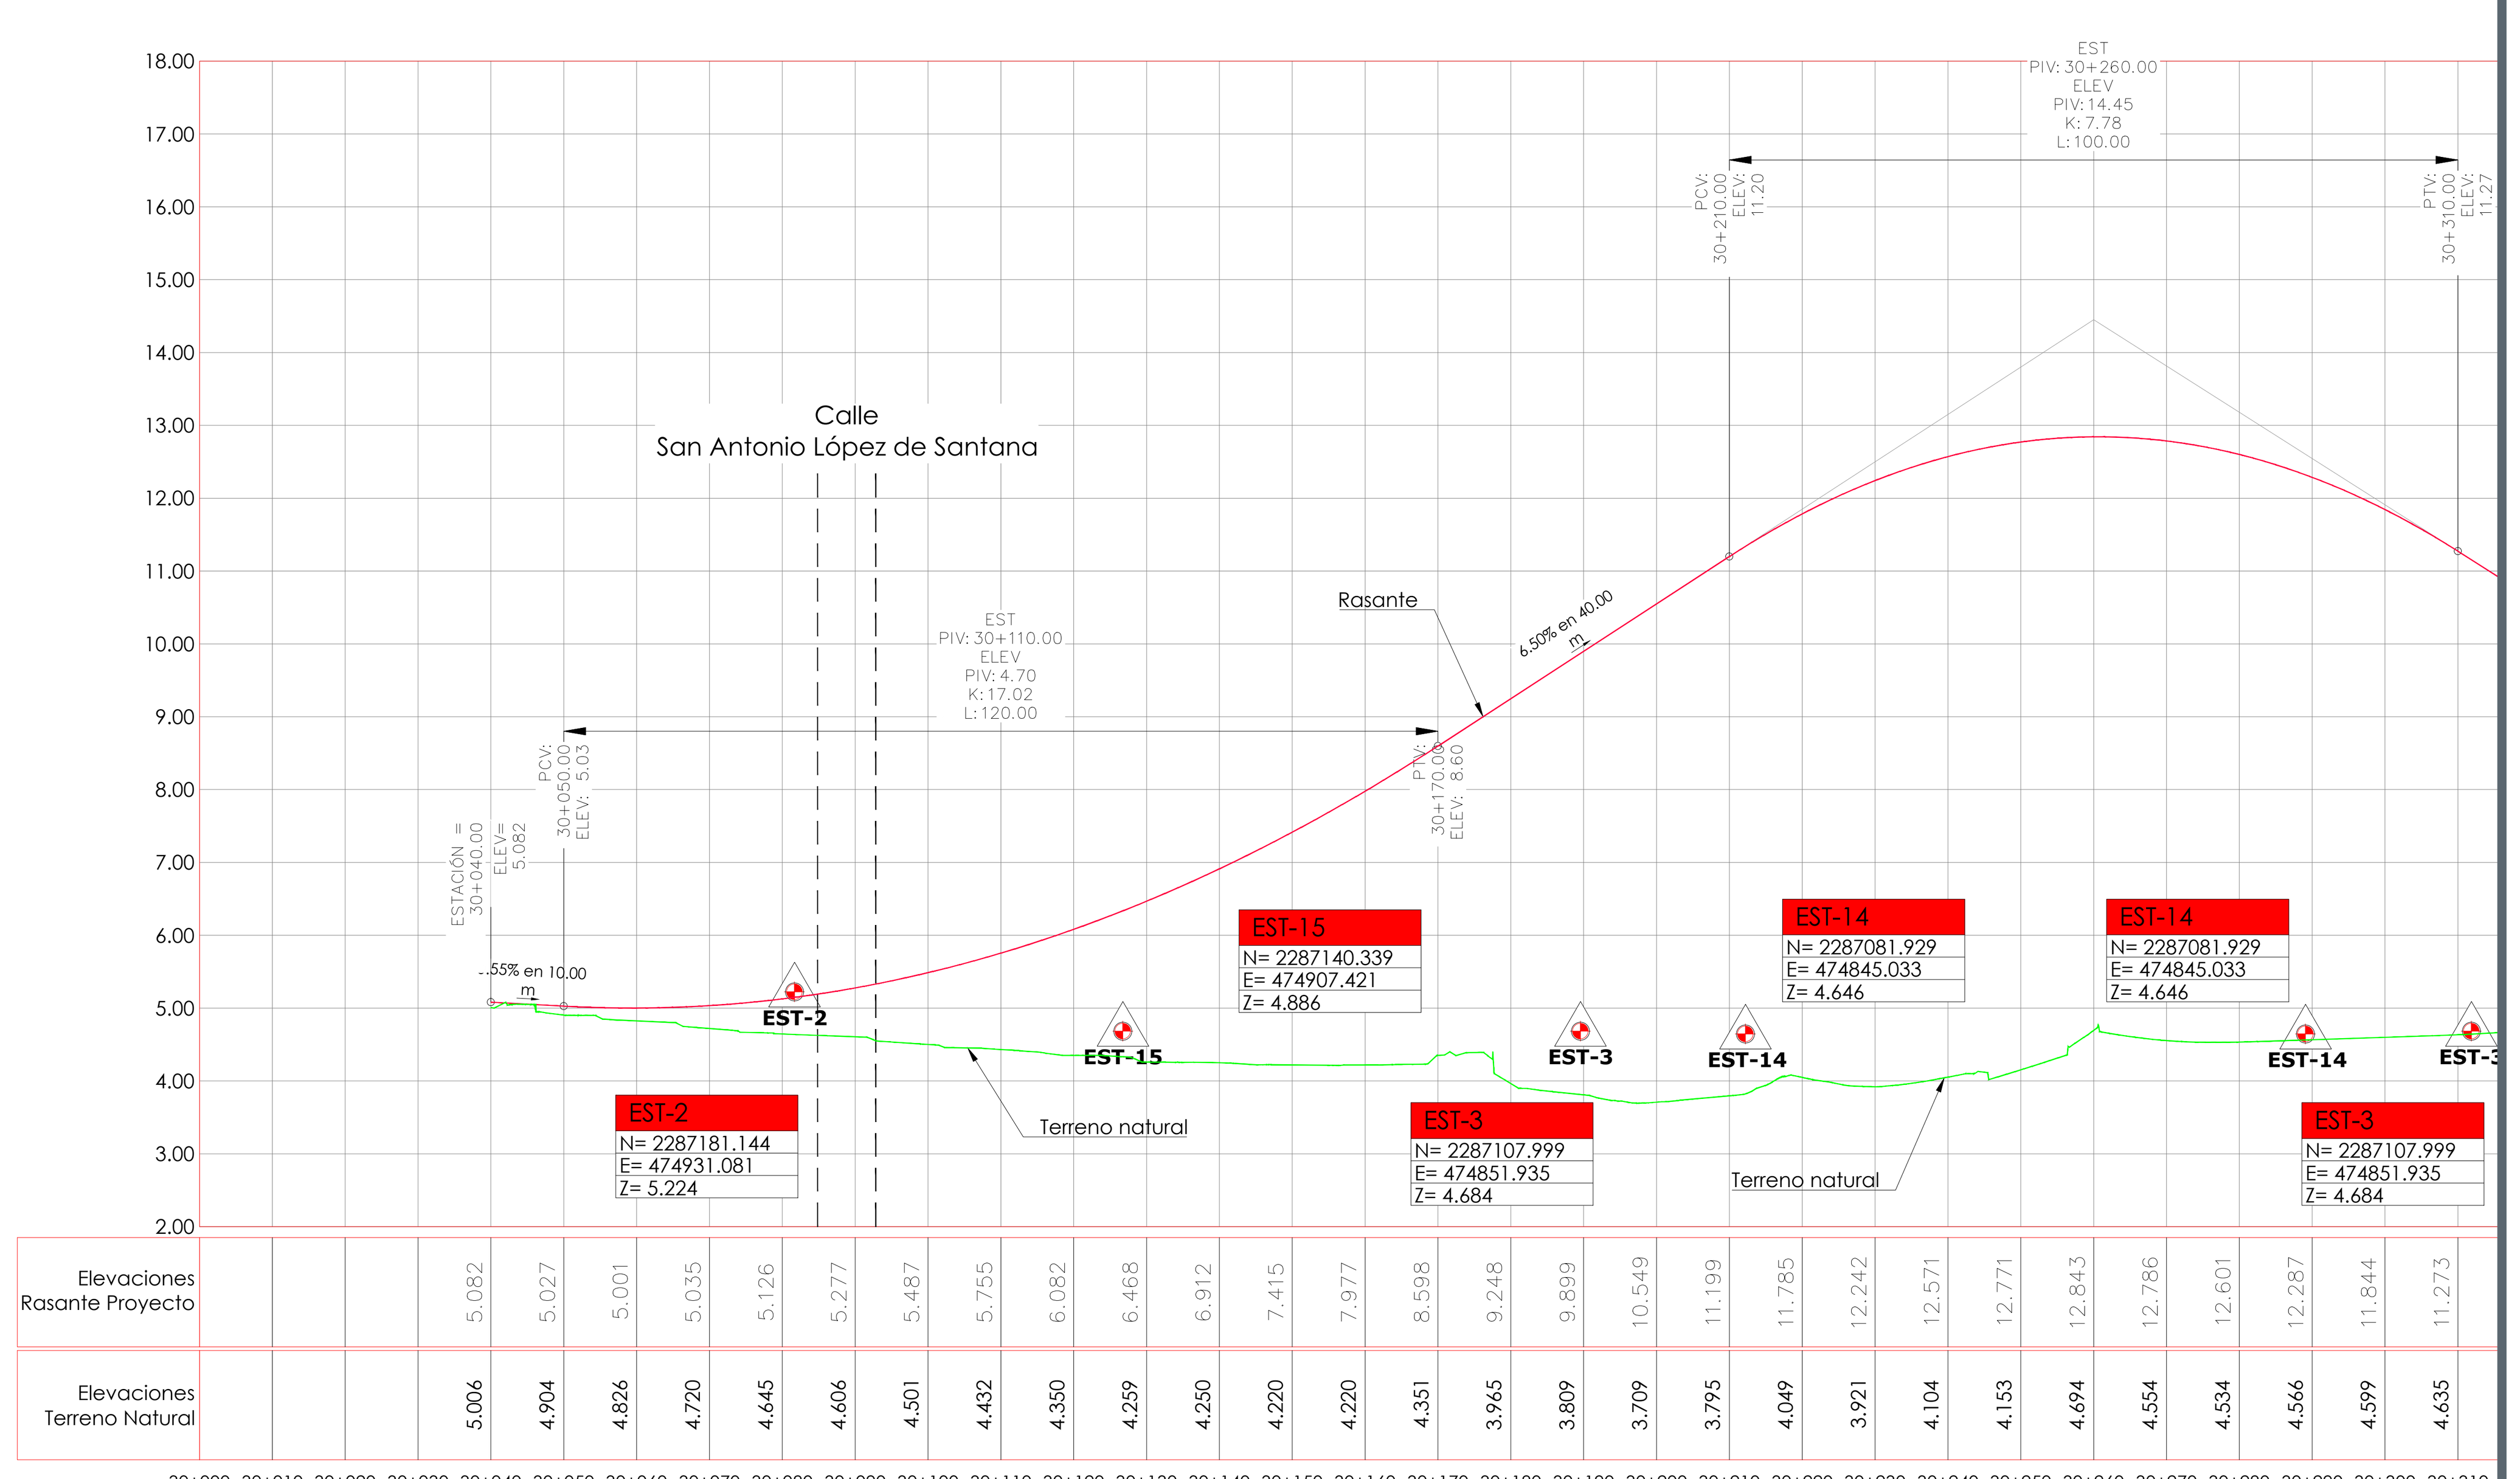

Estación	Elevaciones Rasante Proyecto	Elevaciones Terreno Natural
30+040	5.082	5.006
30+050	5.027	4.904
30+060	5.001	4.826
30+070	5.035	4.720
30+080	5.126	4.645
30+090	5.277	4.606
30+100	5.487	4.501
30+110	5.755	4.432
30+120	6.082	4.350
30+130	6.468	4.259
30+140	6.912	4.250
30+150	7.415	4.220
30+160	7.977	4.220
30+170	8.598	4.351
30+180	9.248	3.965
30+190	9.899	3.809
30+200	10.549	3.709
30+210	11.199	3.795
30+220	11.785	4.049
30+230	12.242	3.921
30+240	12.571	4.104
30+250	12.771	4.153
30+260	12.843	4.694
30+270	12.786	4.554
30+280	12.601	4.534
30+290	12.287	4.566
30+300	11.844	4.599
30+310	11.273	4.635

04 Perfil y Rasante. Eje Retorno Sur
Esc. 1 : 1000


Perfil: Retorno Sur

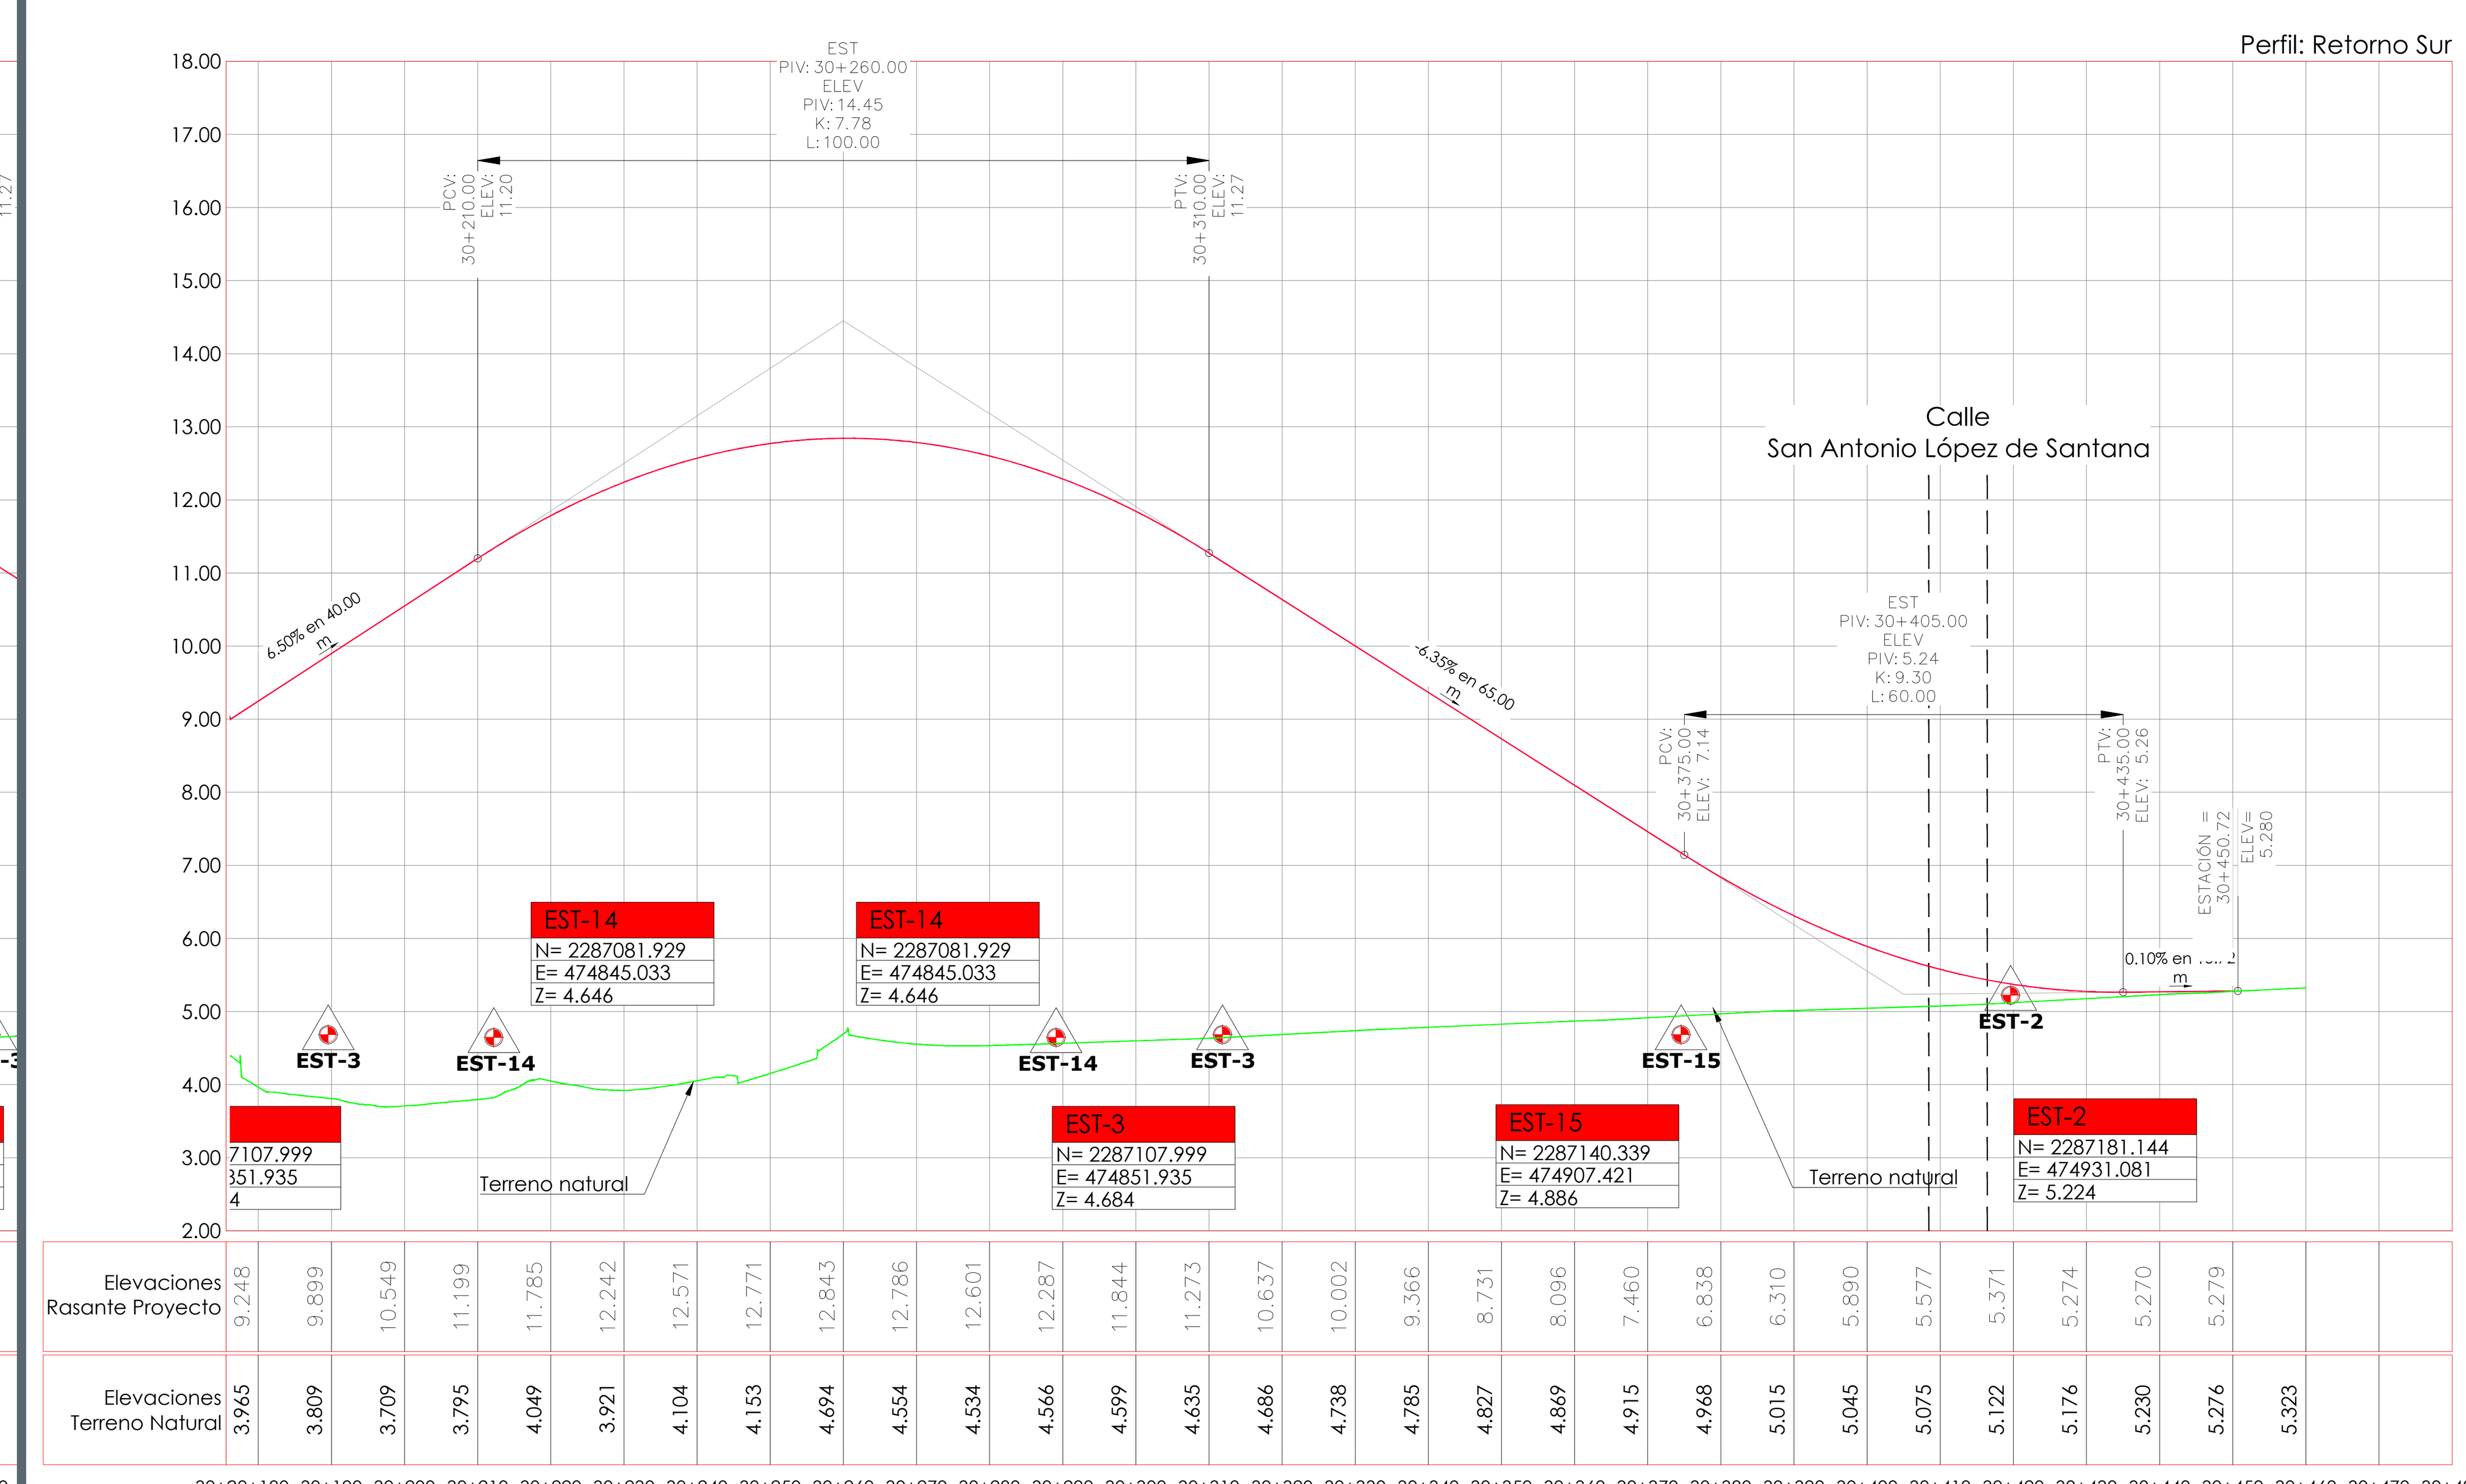

Estación	Elevaciones Rasante Proyecto	Elevaciones Terreno Natural
30+180	9.248	3.965
30+190	9.899	3.809
30+200	10.549	3.709
30+210	11.199	3.795
30+220	11.785	4.049
30+230	12.242	3.921
30+240	12.571	4.104
30+250	12.771	4.153
30+260	12.843	4.694
30+270	12.786	4.554
30+280	12.601	4.534
30+290	12.287	4.566
30+300	11.844	4.599
30+310	11.273	4.635
30+320	10.637	4.686
30+330	10.002	4.738
30+340	9.366	4.785
30+350	8.731	4.827
30+360	8.096	4.869
30+370	7.460	4.915
30+380	6.838	4.968
30+390	6.310	5.015
30+400	5.890	5.045
30+410	5.577	5.075
30+420	5.371	5.122
30+430	5.274	5.176
30+440	5.270	5.230
30+450	5.279	5.276
30+460		5.323

JALISCO
GOBIERNO DEL ESTADO

UBICACIÓN

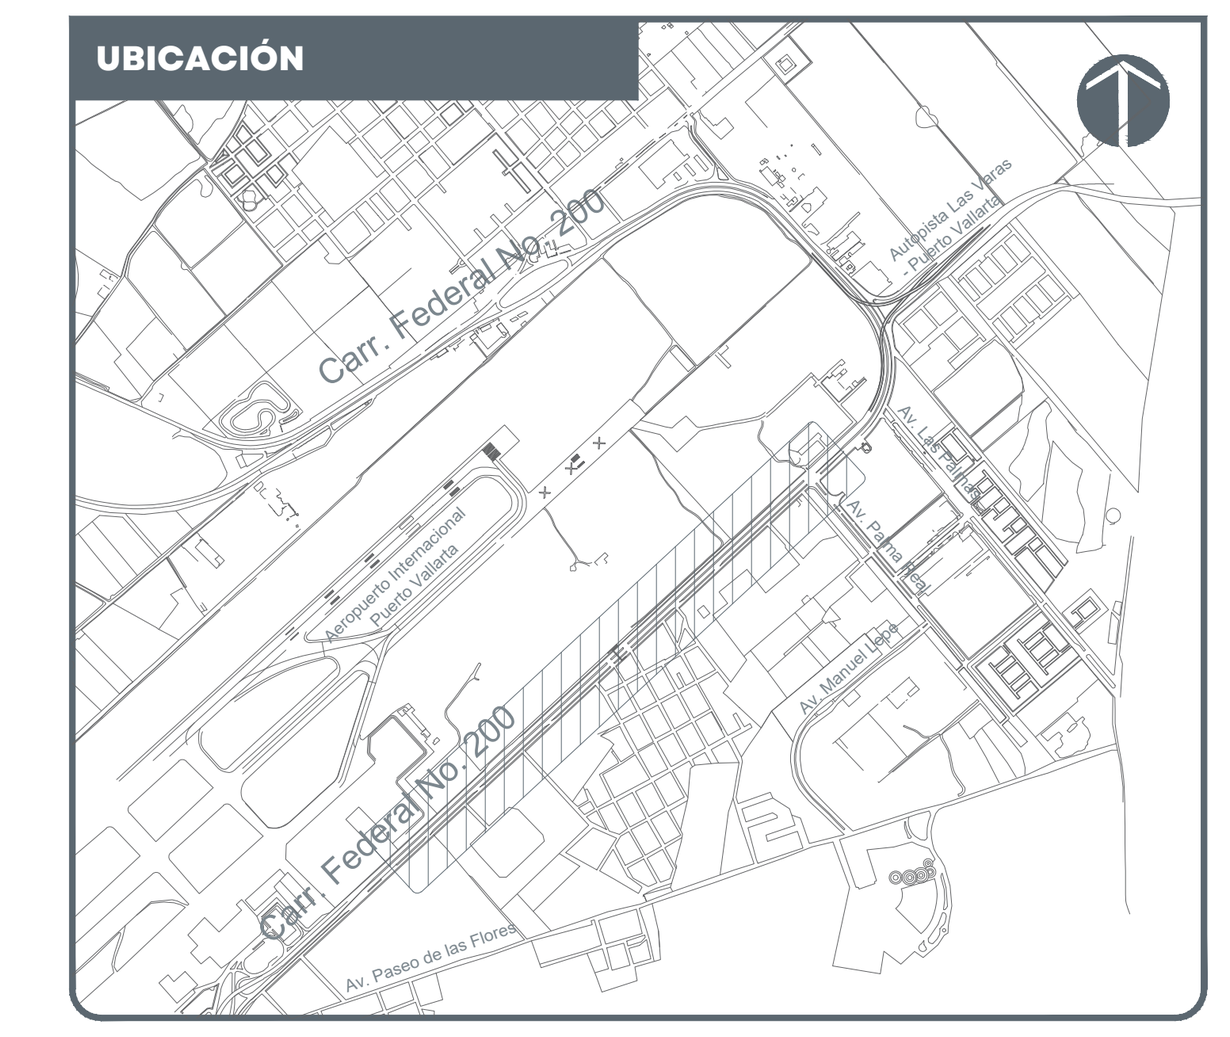

NOTAS:

- Límite de propiedad
- Vialidad
- Eje de proyecto
- Poligonal de apoyo
- Luminarias
- Caja de válvulas
- Registro de drenaje
- Registro CFE
- Registro CFE
- Poste CFE
- Poste TELMEX
- Registro TELMEX
- Boca de tormenta
- Señalamiento vial
- Semáforo
- Registro
- Estación topográfica
- Retícula UTM

AUTORIZACIÓN:

Ing. Joel Iván Zuñiga Gosalvez
Director General de Proyectos de Ingeniería

Ing. Gerardo Gutiérrez Navarro
Director de Proyectos Carreteros

PROYECTISTA:

Miguel Ángel García Aguilar
Representante legal

DATOS GENERALES:

Localización: Carretera Federal 200 en las inmediaciones del Aeropuerto Internacional de Puerto Vallarta
Municipio: Puerto Vallarta, Jalisco.

PROYECTO:

Construcción de rampa, adecuaciones viales y obras inducidas, lado oriente, para el retorno elevado ubicado en la Av. Francisco Medina Ascencio, en las inmediaciones del Aeropuerto Internacional de Puerto Vallarta, municipio de Puerto Vallarta, Jalisco.

CONTENIDO:


PLANTA PERFIL Y RASANTE.
EJE RETORNO SUR.

ESCALA:	FECHA:	CLAVE DE PLANO:
INDICADA	2026	GEO_PER-04

SIOP-E-IV-OB-LP-0823-2026


Infraestructura y Obra Pública

01 Secciones Constructivas
GEO_SEC-01 Esc. 1 : 100

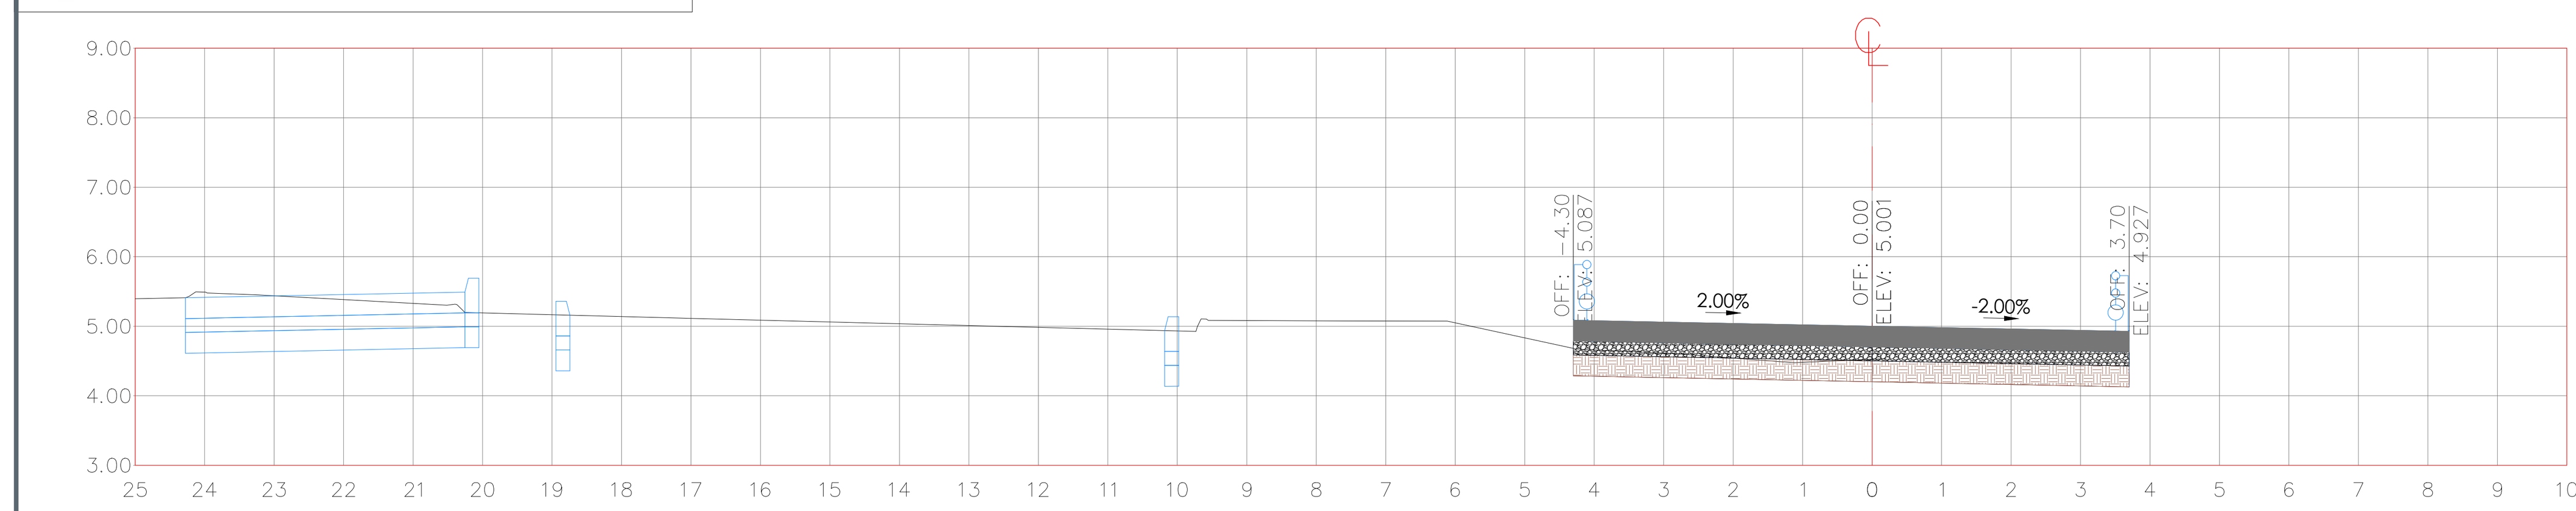


ESTACIÓN 30+060.00

Estación: 30+060.00	
Material	Area
Corte	0.00 m²
Terraplen	0.00 m²
Subrasante	2.40 m²
Base	1.60 m²
Losa	2.40 m²

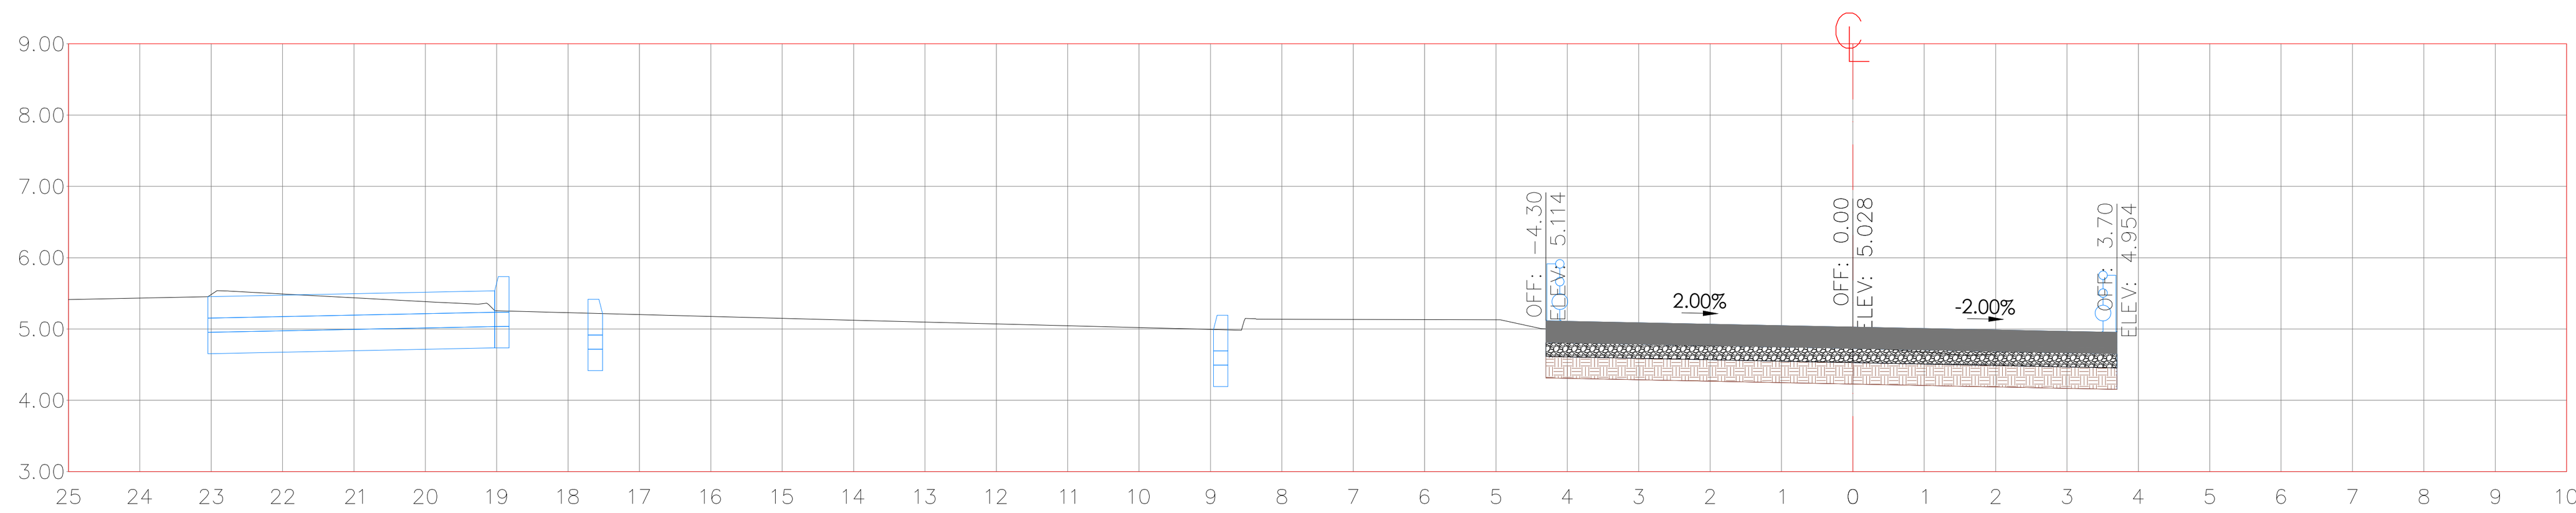


ESTACIÓN 30+049.82

Estación: 30+049.82	
Material	Area
Corte	0.00 m²
Terraplen	0.00 m²
Subrasante	2.40 m²
Base	1.60 m²
Losa	2.40 m²

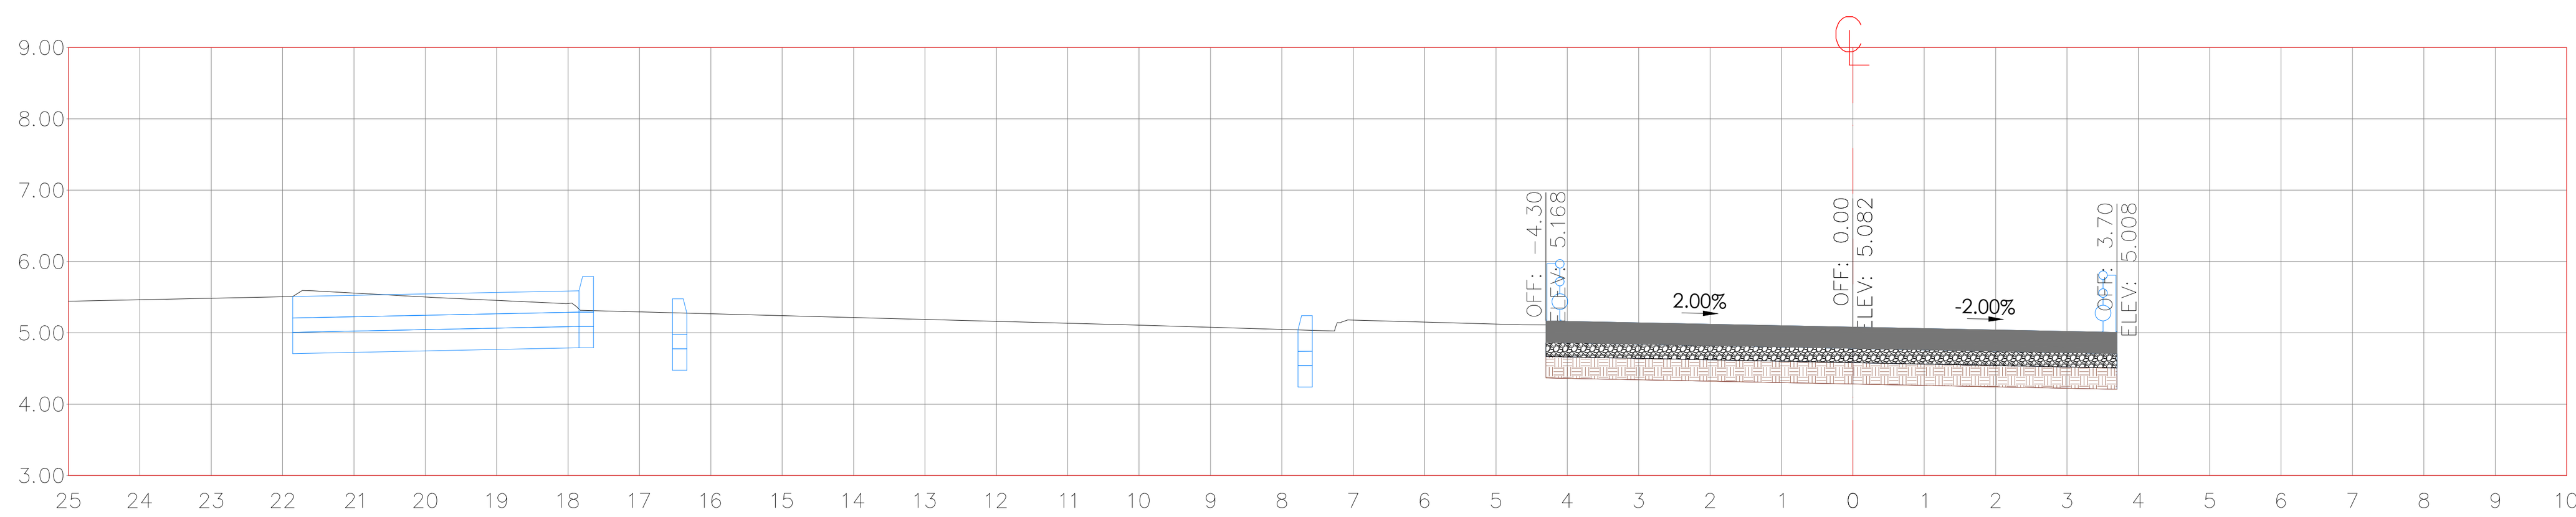


ESTACIÓN 30+040.00

Estación: 30+040.00	
Material	Area
Corte	0.00 m²
Terraplen	0.00 m²
Subrasante	2.40 m²
Base	1.60 m²
Losa	2.40 m²

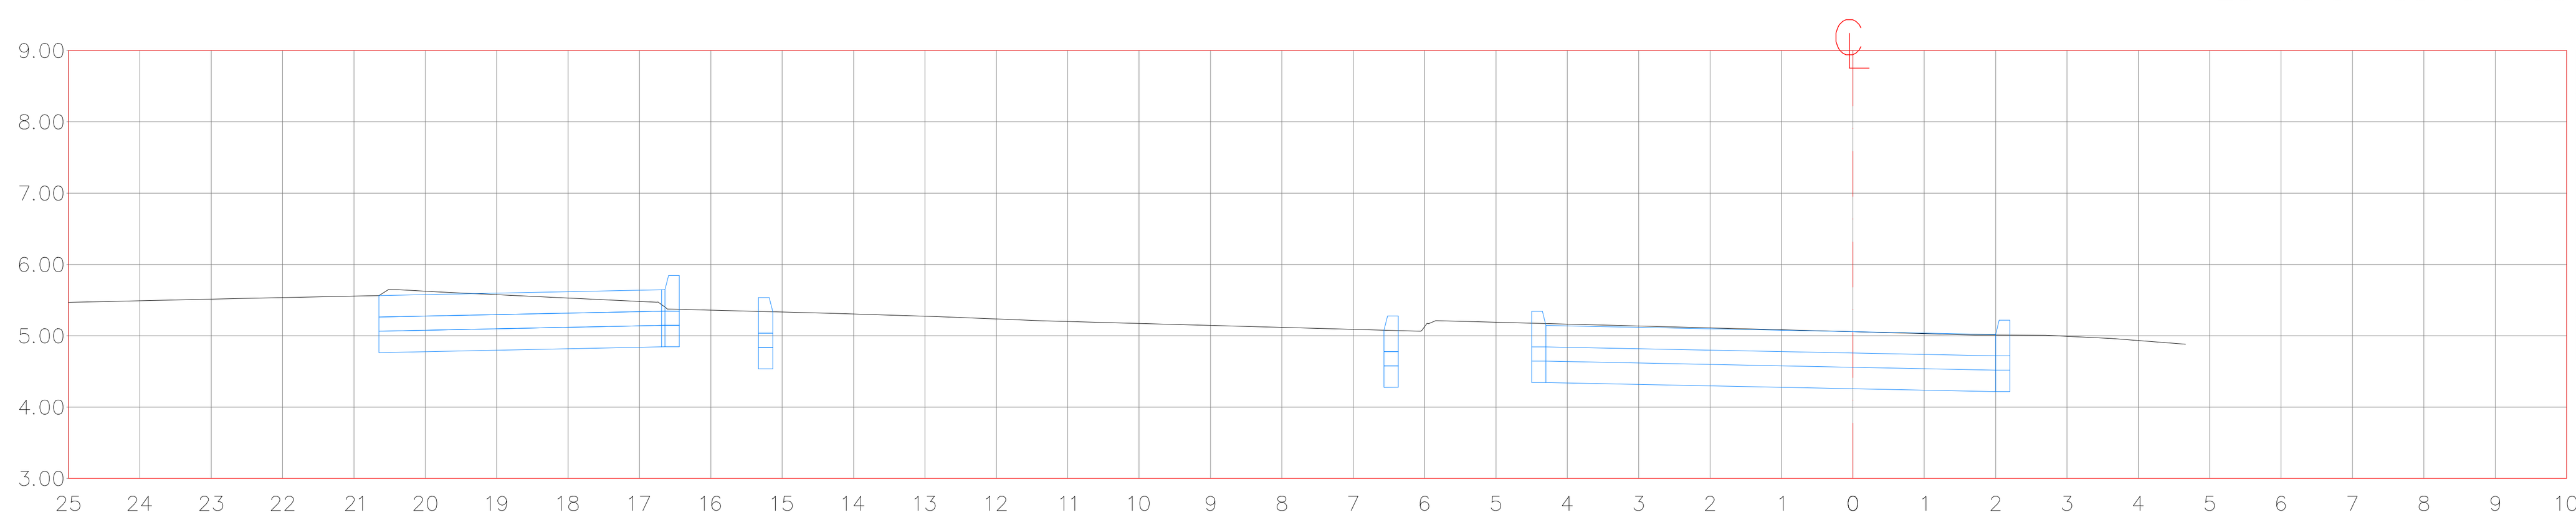


ESTACIÓN 30+030.00

Estación: 30+030.00	
Material	Area
Corte	0.00 m²
Terraplen	0.00 m²
Subrasante	0.00 m²
Base	0.00 m²
Losa	0.00 m²

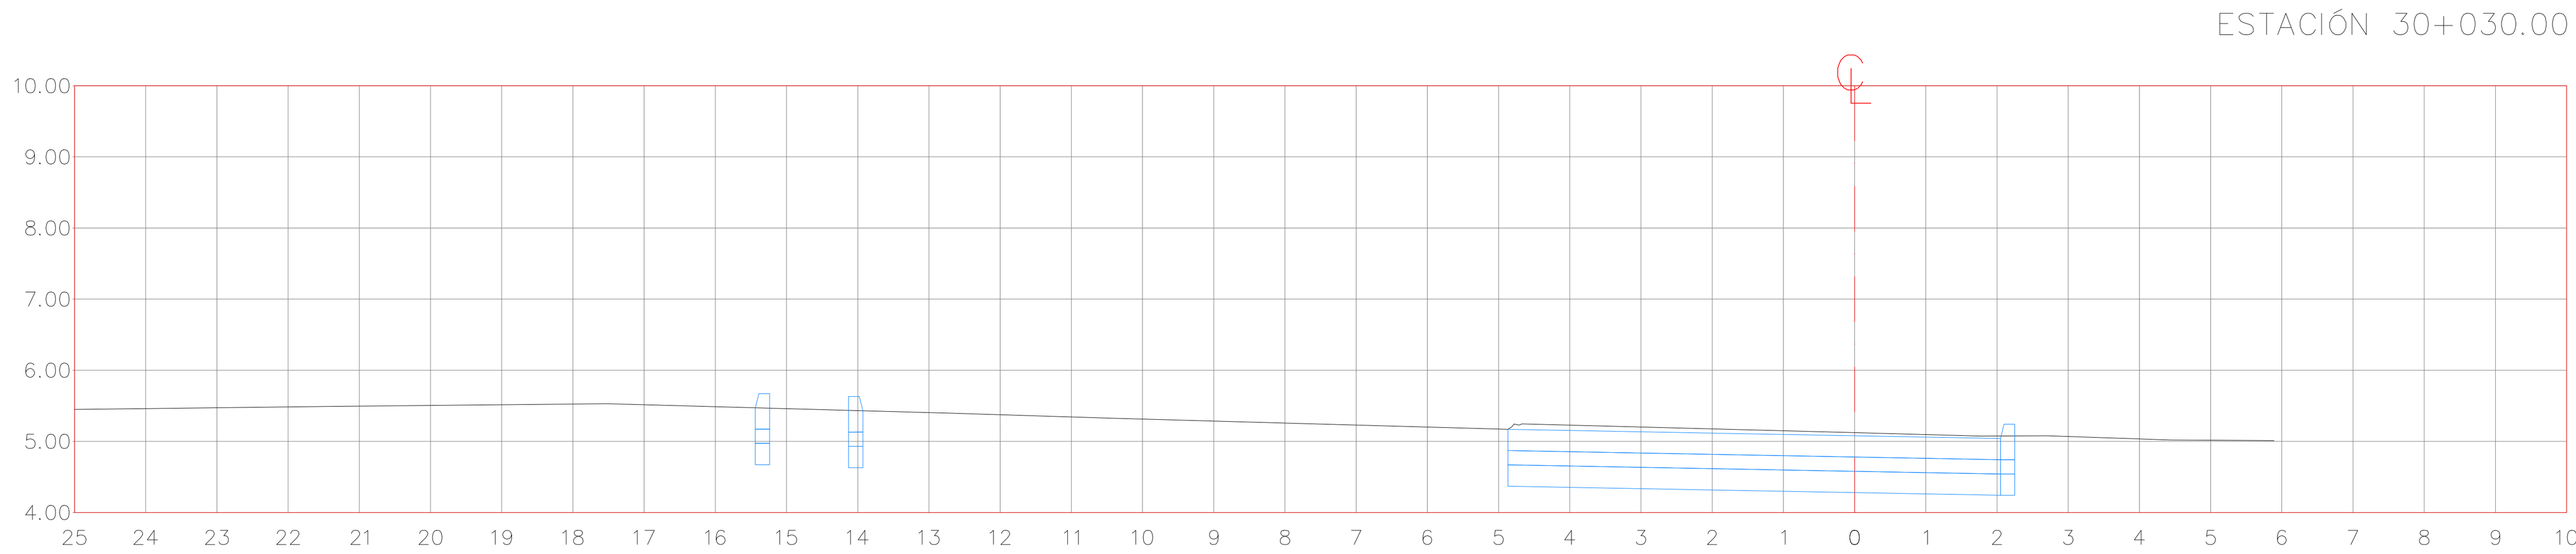


ESTACIÓN 30+020.00

Estación: 30+020.00	
Material	Area
Corte	0.00 m²
Terraplen	0.00 m²
Subrasante	0.00 m²
Base	0.00 m²
Losa	0.00 m²

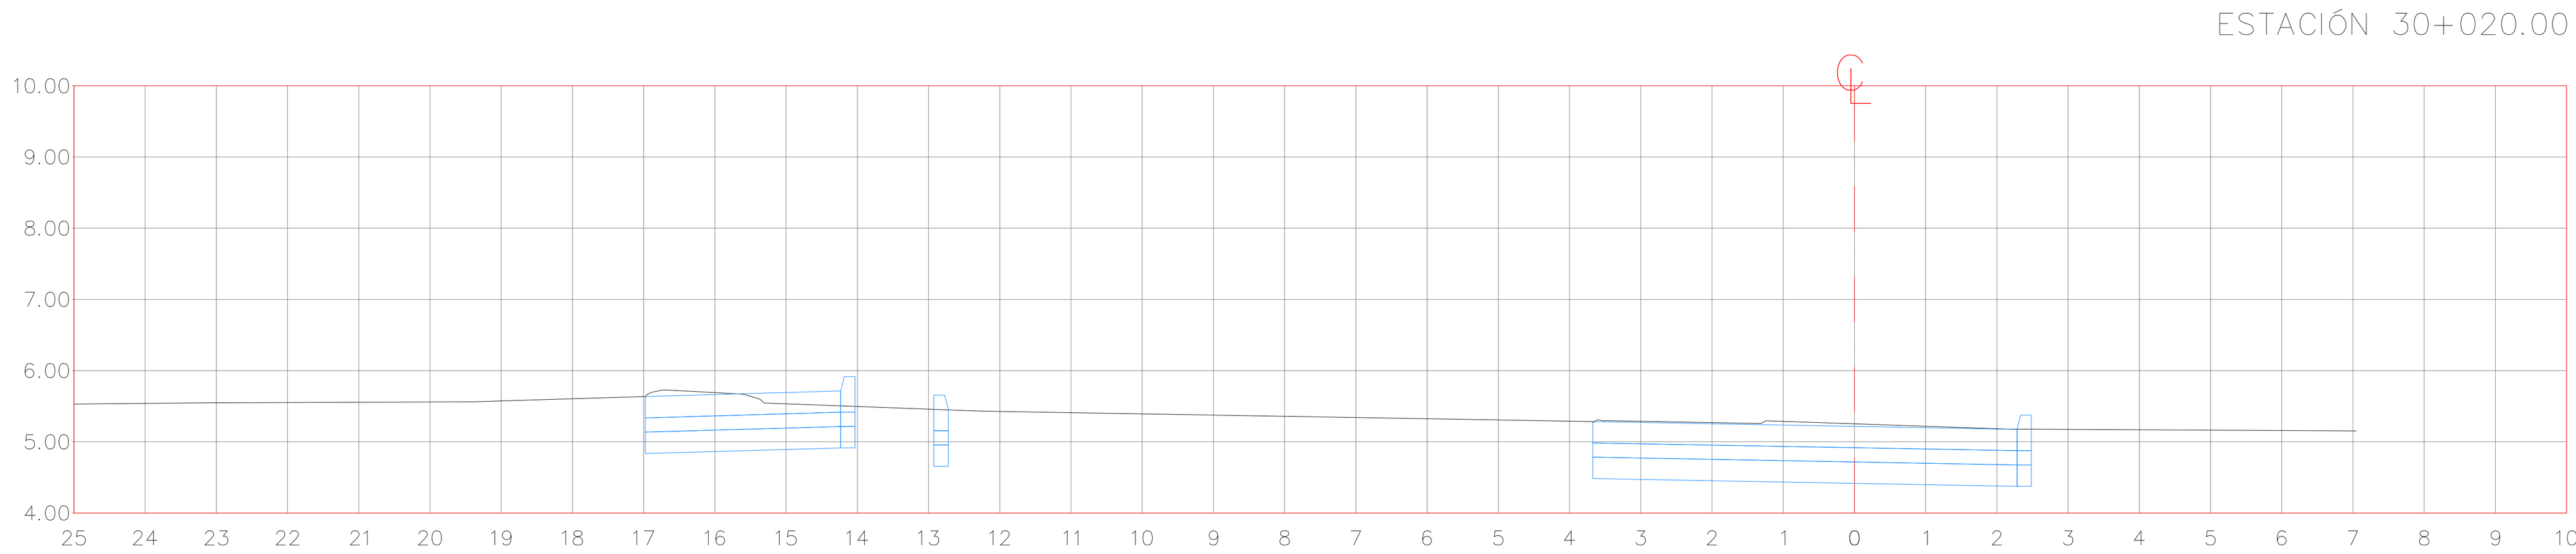


ESTACIÓN 30+010.00

Estación: 30+010.00	
Material	Area
Corte	0.00 m²
Terraplen	0.00 m²
Subrasante	0.00 m²
Base	0.00 m²
Losa	0.00 m²

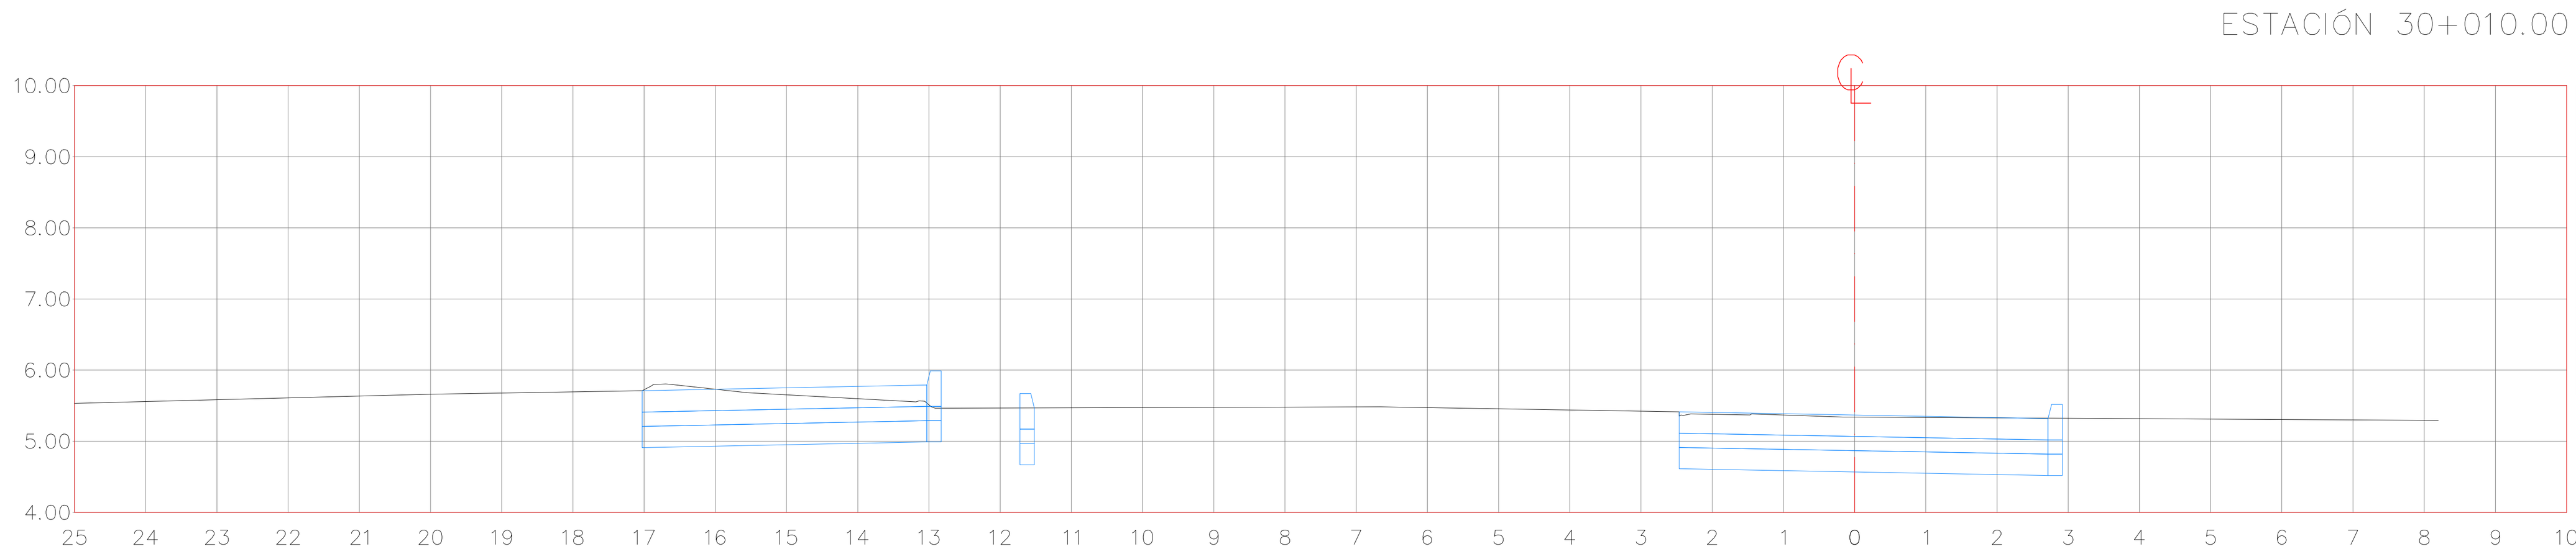


ESTACIÓN 30+000.00

Estación: 30+000.00	
Material	Area
Corte	0.00 m²
Terraplen	0.00 m²
Subrasante	0.00 m²
Base	0.00 m²
Losa	0.00 m²

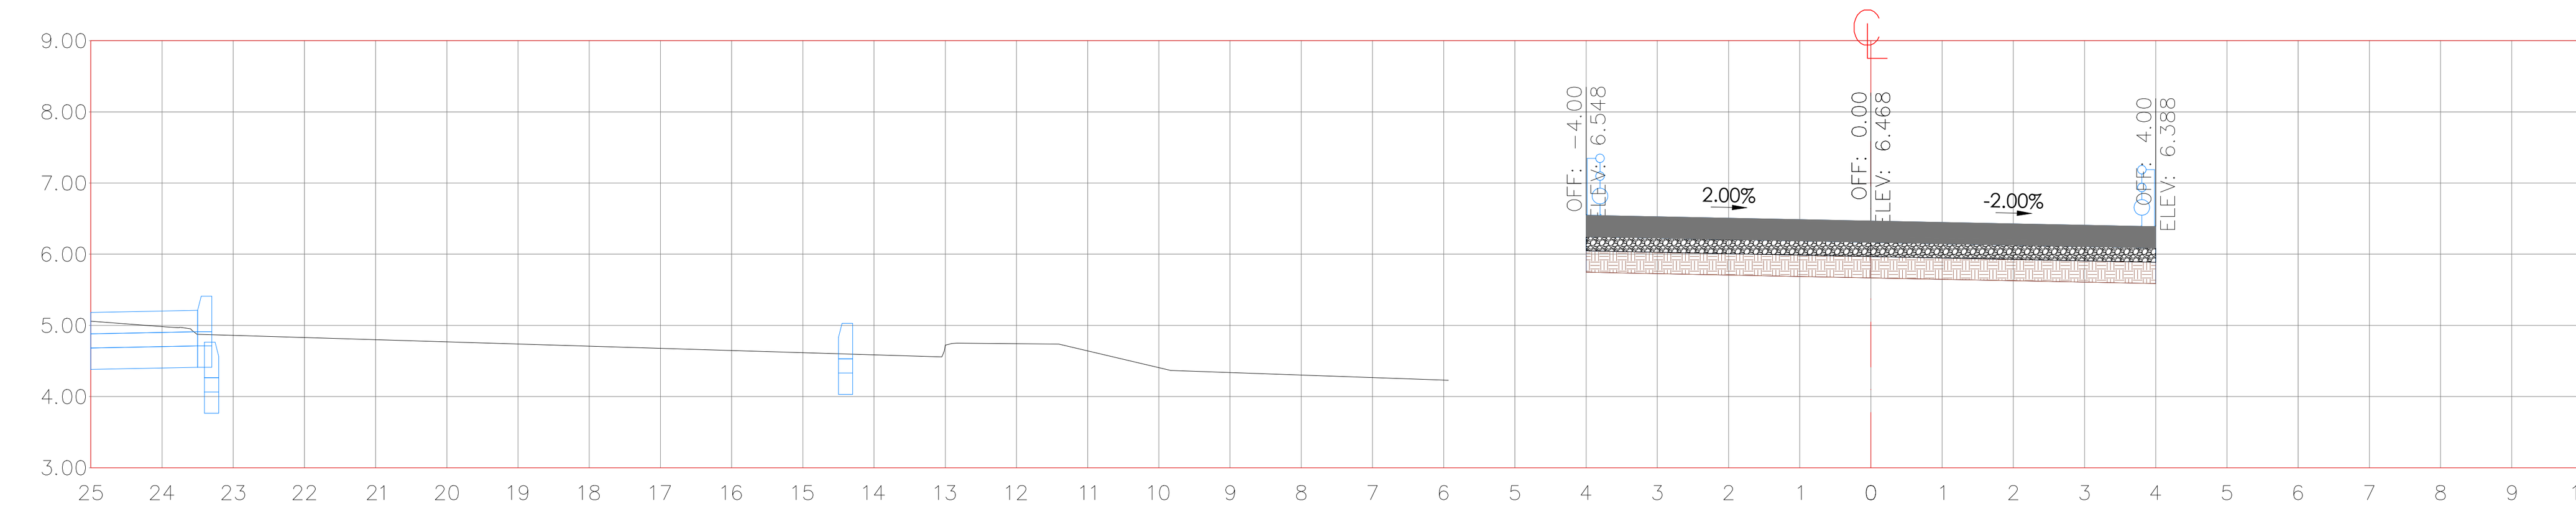


ESTACIÓN 30+130.00

Estación: 30+130.00	
Material	Area
Corte	0.00 m²
Terraplen	0.00 m²
Subrasante	2.40 m²
Base	1.60 m²
Losa	2.40 m²

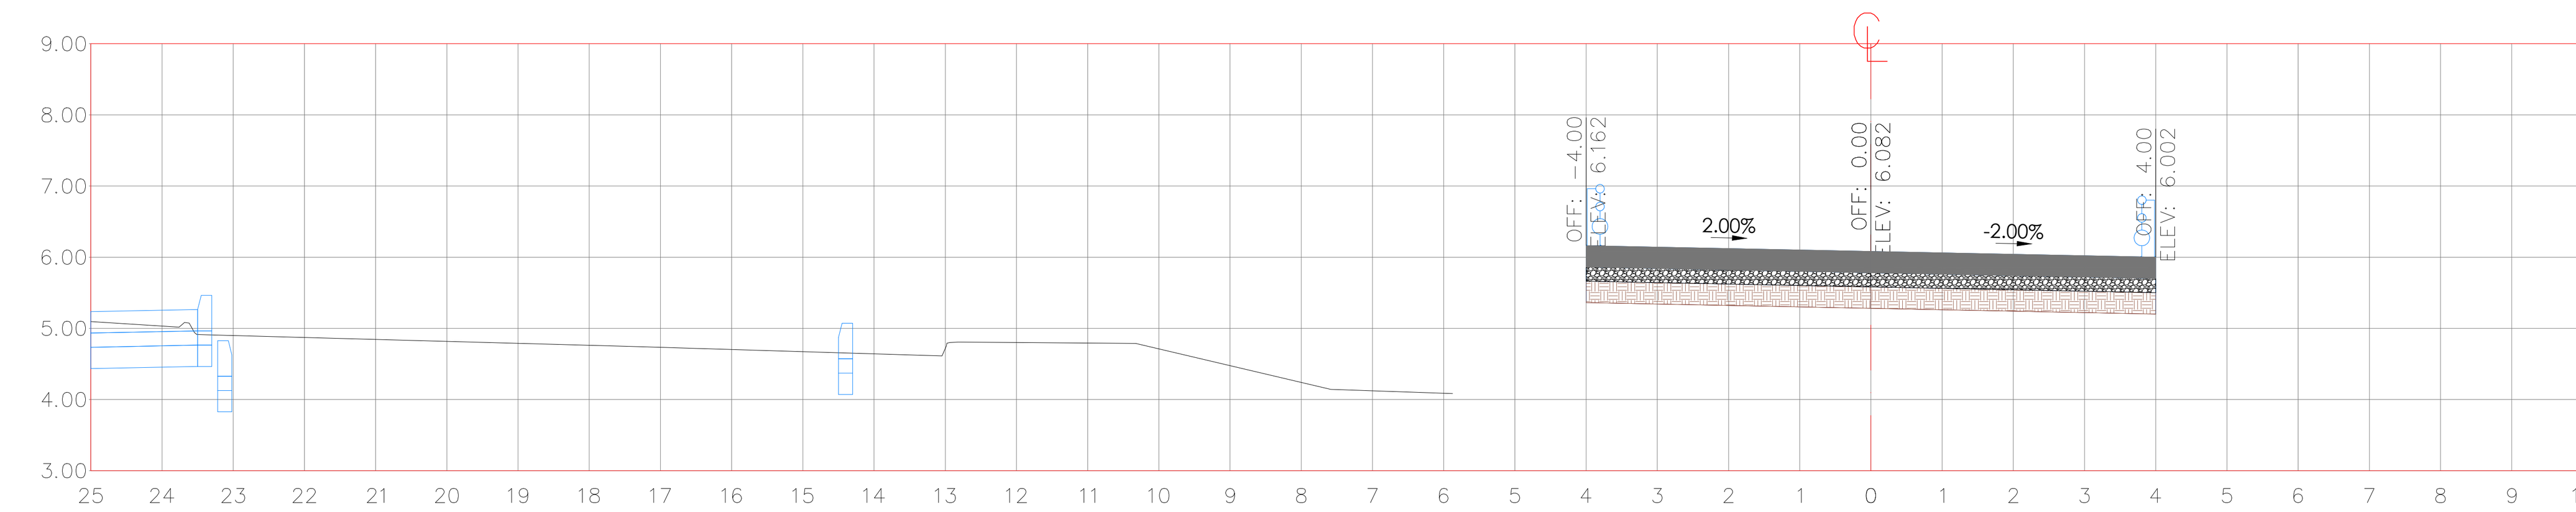


ESTACIÓN 30+120.00

Estación: 30+120.00	
Material	Area
Corte	0.00 m²
Terraplen	0.00 m²
Subrasante	2.40 m²
Base	1.60 m²
Losa	2.40 m²

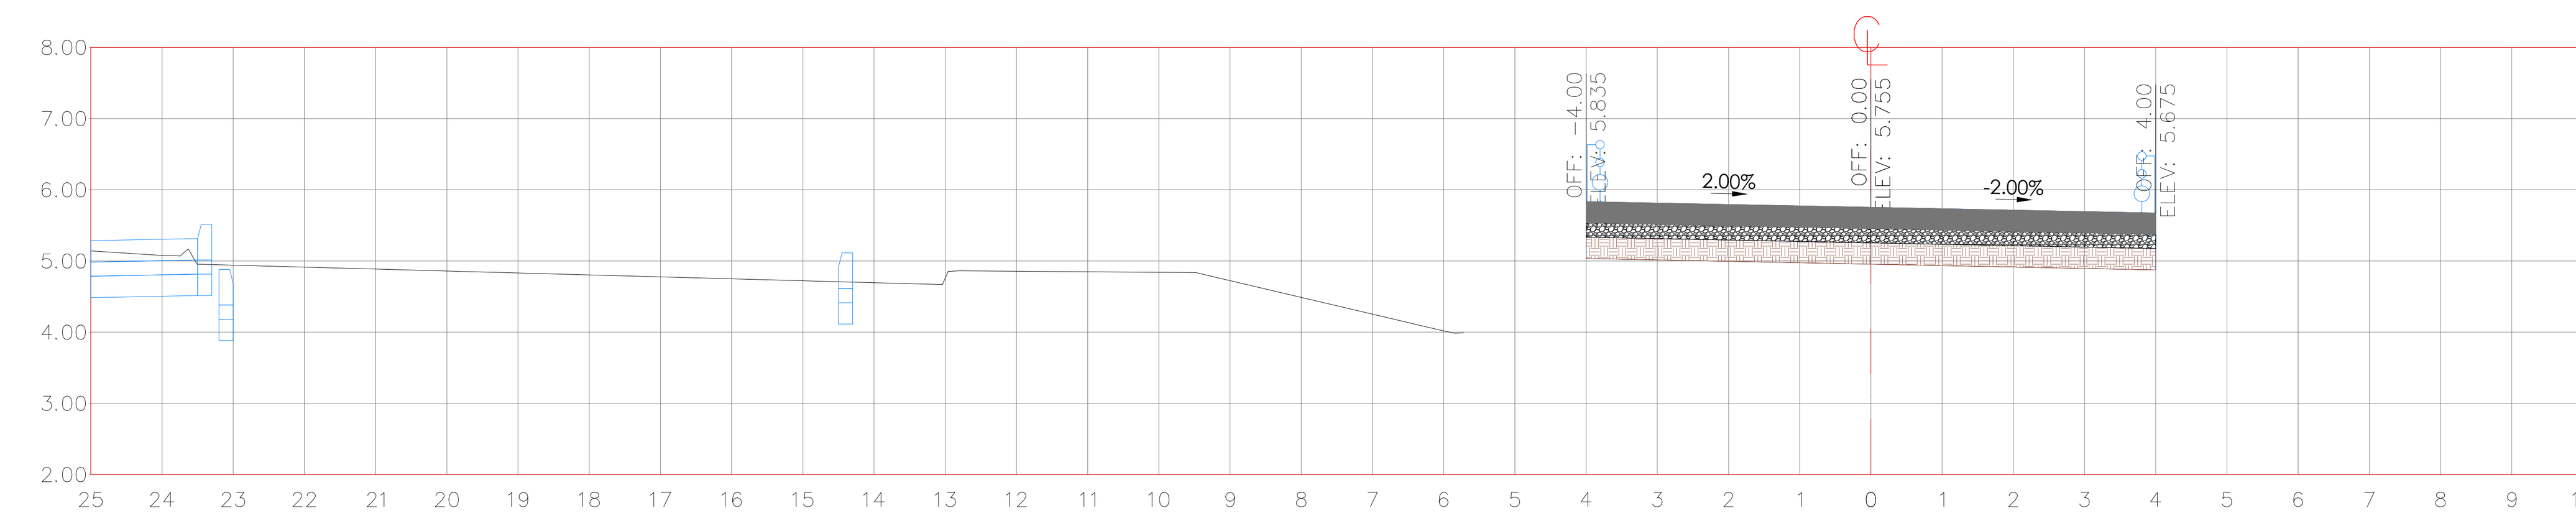


ESTACIÓN 30+110.00

Estación: 30+110.00	
Material	Area
Corte	0.00 m²
Terraplen	0.00 m²
Subrasante	2.40 m²
Base	1.60 m²
Losa	2.40 m²

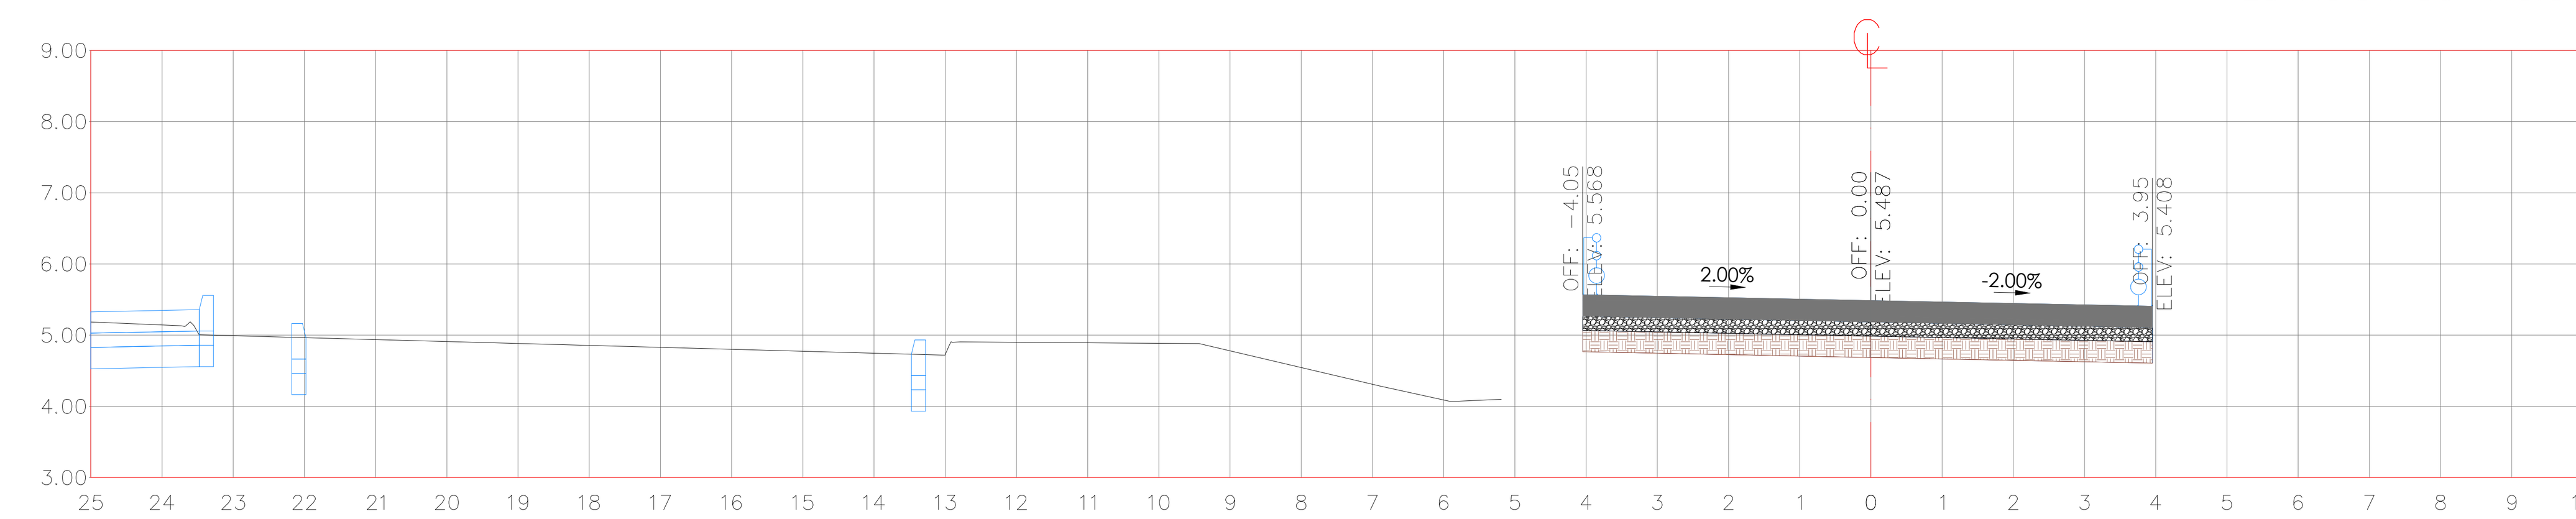


ESTACIÓN 30+100.00

Estación: 30+100.00	
Material	Area
Corte	0.00 m²
Terraplen	0.00 m²
Subrasante	2.40 m²
Base	1.60 m²
Losa	2.40 m²

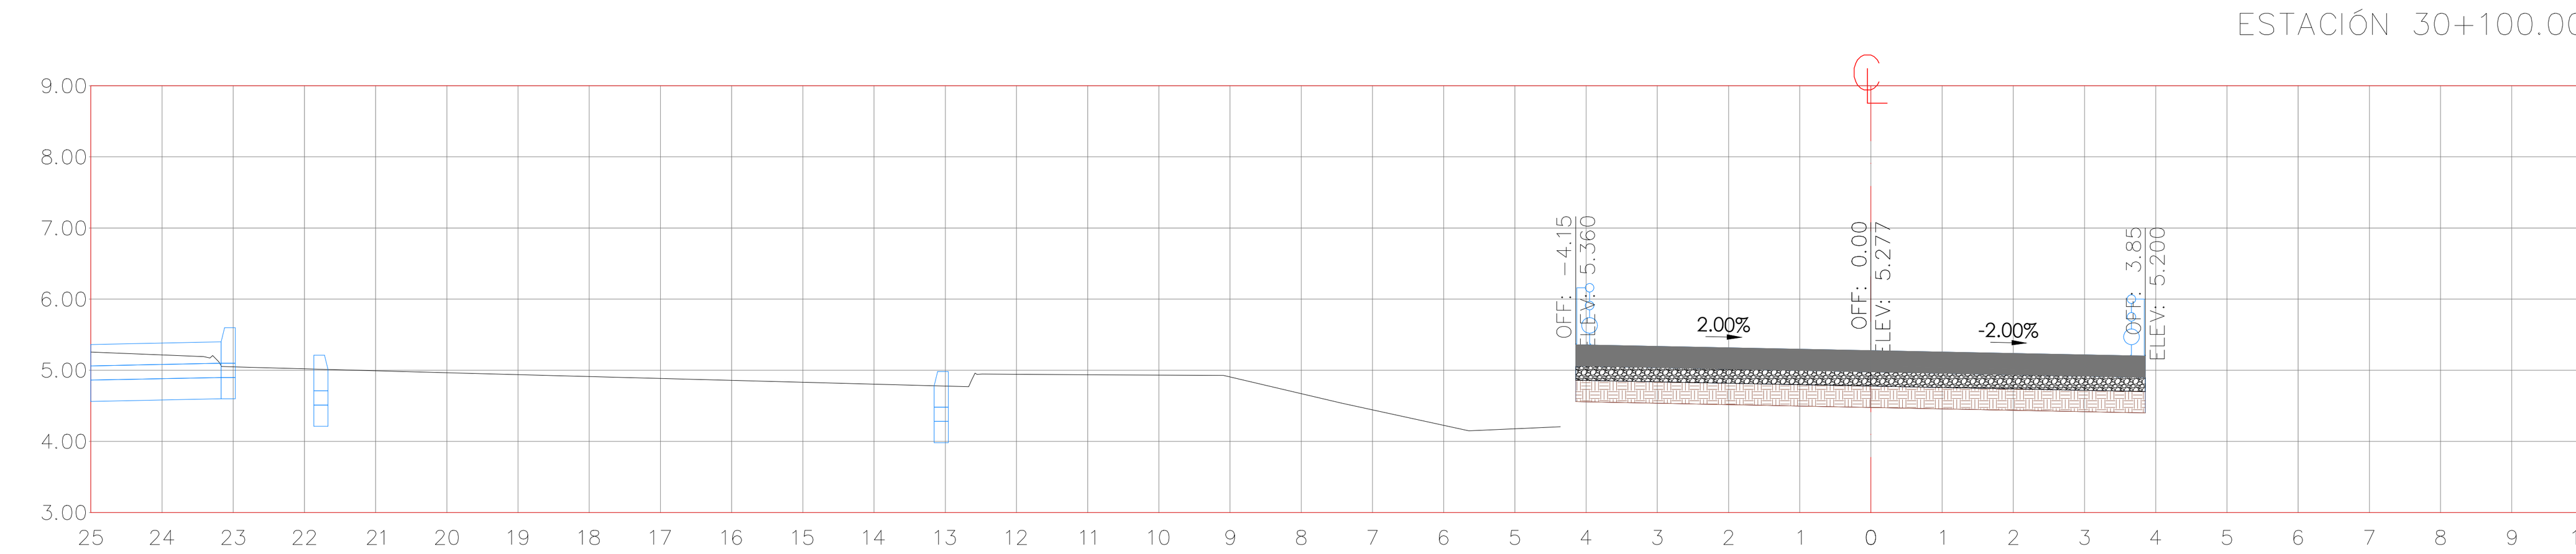


ESTACIÓN 30+090.00

Estación: 30+090.00	
Material	Area
Corte	0.00 m²
Terraplen	0.00 m²
Subrasante	2.40 m²
Base	1.60 m²
Losa	2.40 m²

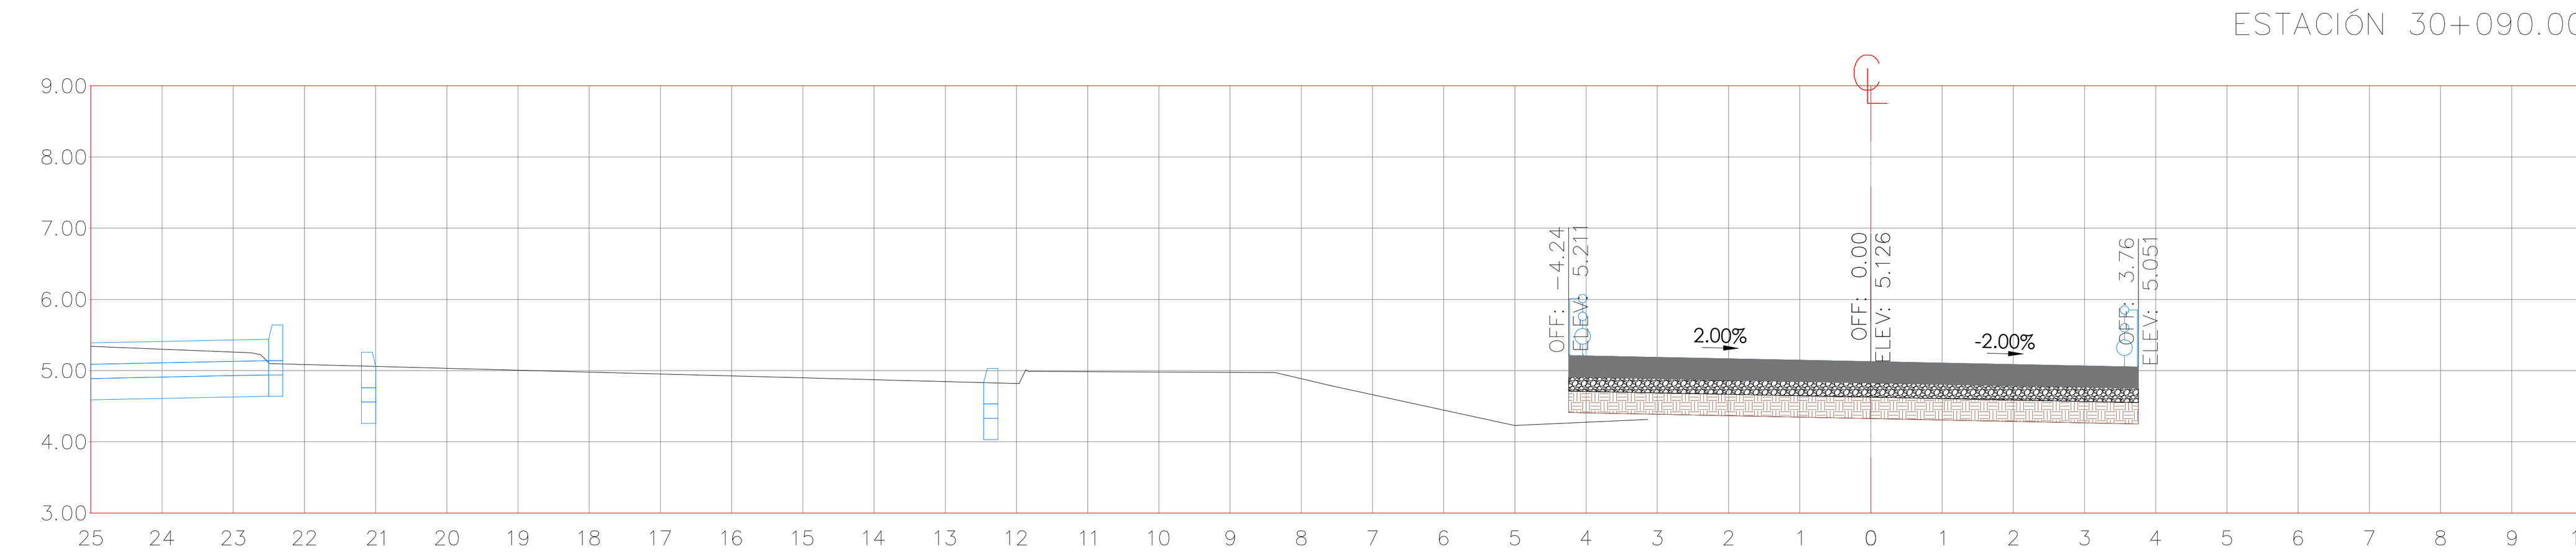

ESTACIÓN 30+080.00

Estación: 30+080.00	
Material	Area
Corte	0.00 m²
Terraplen	0.00 m²
Subrasante	2.40 m²
Base	1.60 m²
Losa	2.40 m²

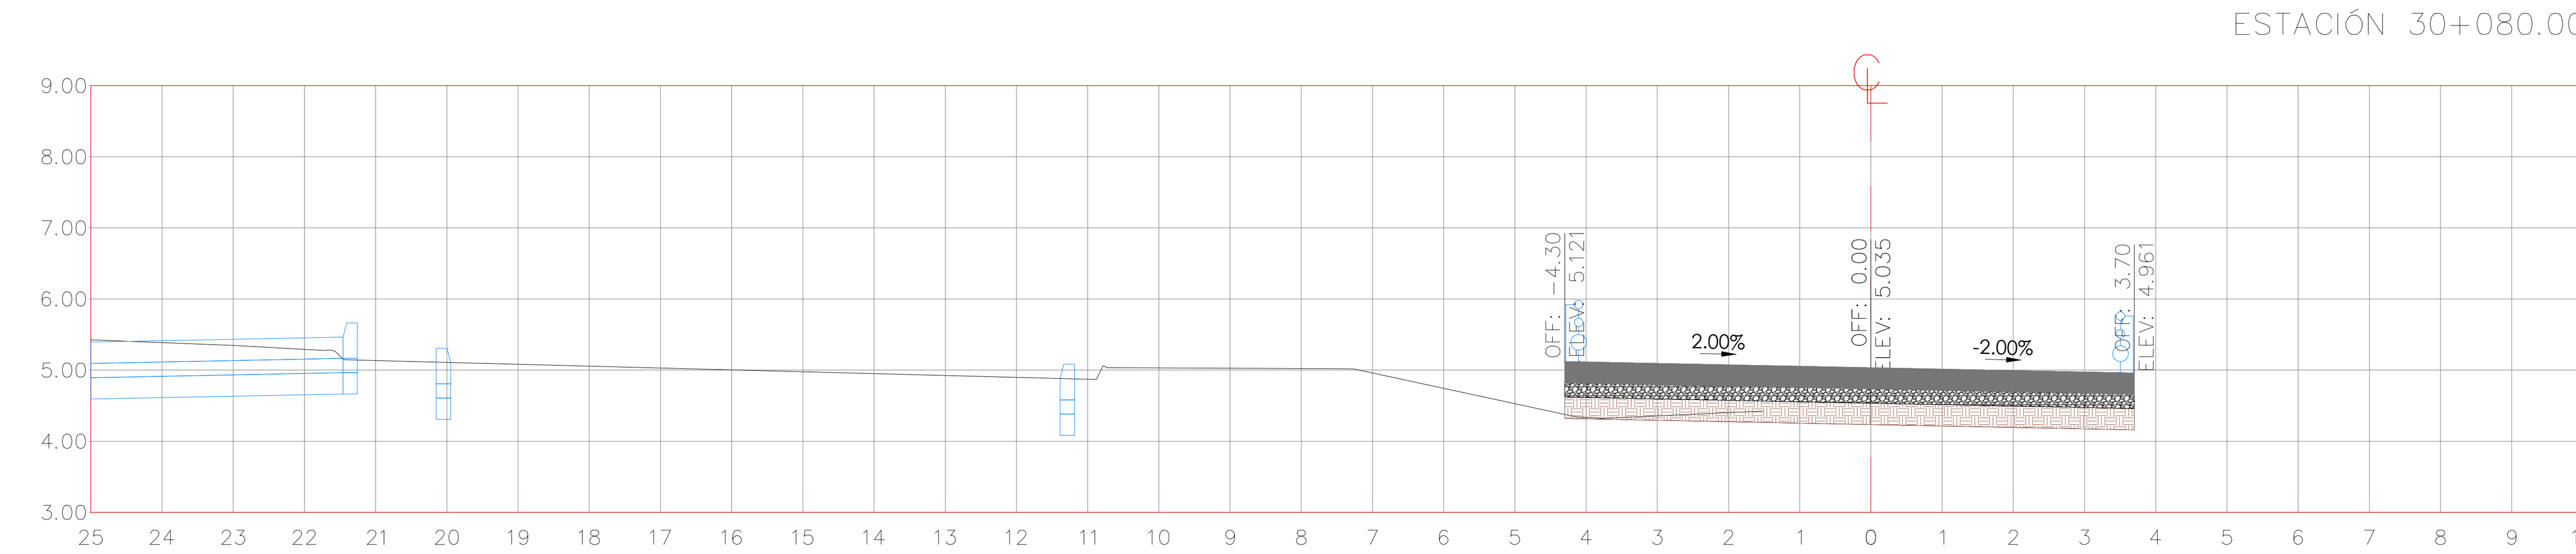


ESTACIÓN 30+070.00

Estación: 30+070.00	
Material	Area
Corte	0.00 m²
Terraplen	0.00 m²
Subrasante	2.40 m²
Base	1.60 m²
Losa	2.40 m²

JALISCO
GOBIERNO DEL ESTADO

UBICACIÓN

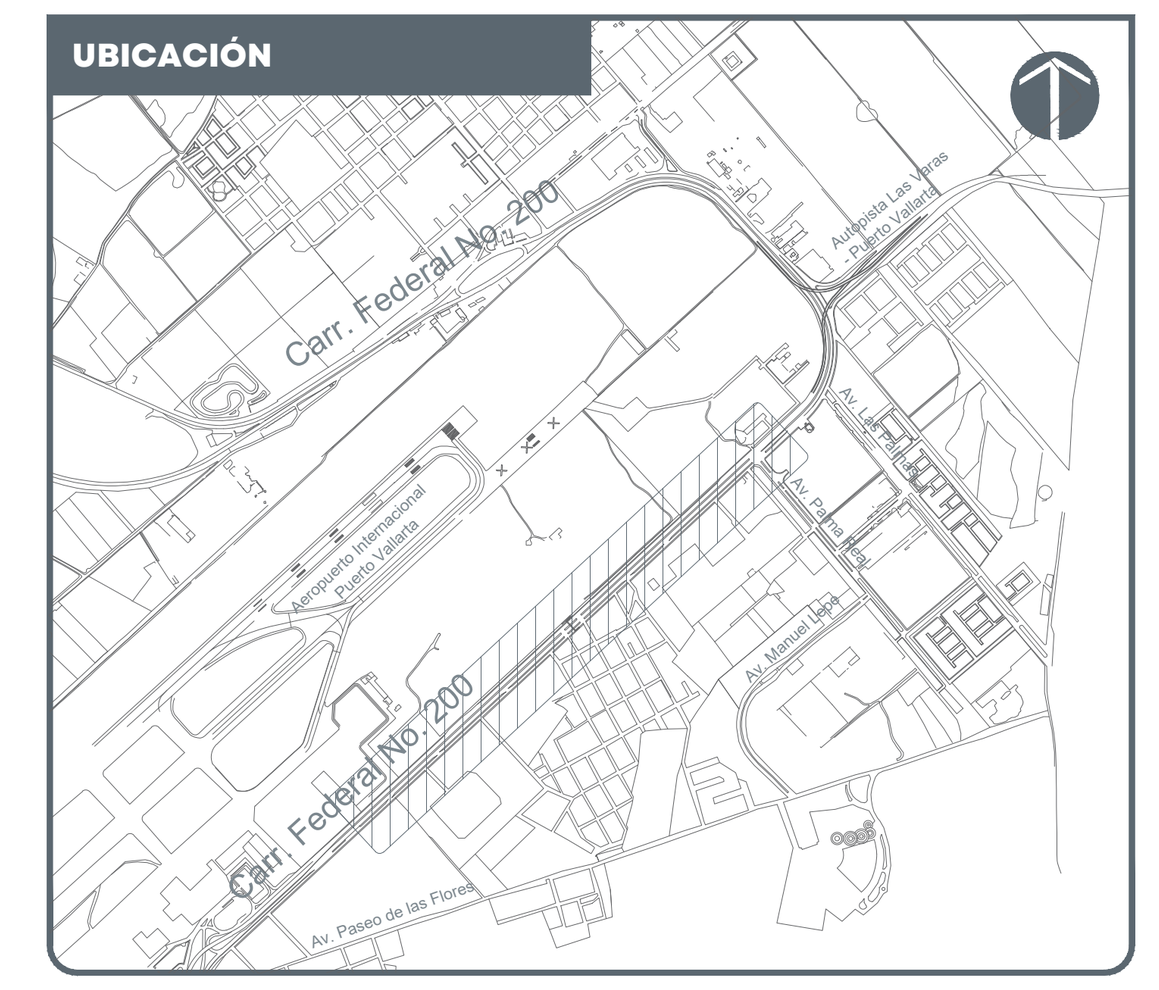

NOTAS:

- Corte
- Terraplén
- Subrasante
- Base
- Losa

AUTORIZACIÓN:

Ing. Joel Iván Zuñiga Gosalvez
Director General de Proyectos de Ingeniería

Ing. Gerardo Gutiérrez Navarro
Director de Proyectos Carreteros

PROYECTISTA:

Miguel Ángel García Aguilar
Representante legal

DATOS GENERALES:

Localización: Carretera Federal 200 en las inmediaciones del Aeropuerto Internacional de Puerto Vallarta
Municipio: Puerto Vallarta, Jalisco.

PROYECTO:

Construcción de rampa, adecuaciones viales y obras inducidas, lado oriente, para el retorno elevado ubicado en la Av. Francisco Medina Ascencio, en las inmediaciones del Aeropuerto Internacional de Puerto Vallarta, municipio de Puerto Vallarta, Jalisco.

CONTENIDO:

SECCIONES CONSTRUCTIVAS. EJE RETORNO SUR.

ESCALA:	FECHA:	CLAVE DE PLANO:
INDICADA	2026	GEO_SEC-01


SIOP-E-IV-OB-LP-0823-2026

Infraestructura y Obra Pública

01
GEO_SEC-02


Secciones Constructivas

Esc. 1 : 100

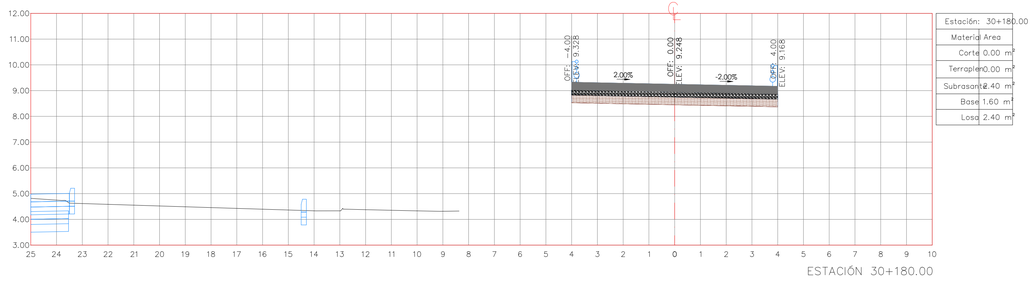


Estación:	30+180.00
Materia	Area
Corte	0.00 m²
Terraplen	0.00 m²
Subrasante	2.40 m²
Base	1.60 m²
Losa	2.40 m²

ESTACIÓN 30+180.00

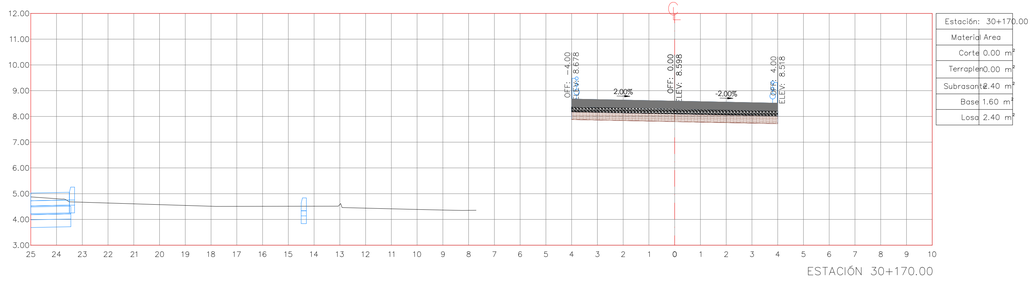


Estación:	30+170.00
Materia	Area
Corte	0.00 m²
Terraplen	0.00 m²
Subrasante	2.40 m²
Base	1.60 m²
Losa	2.40 m²

ESTACIÓN 30+170.00

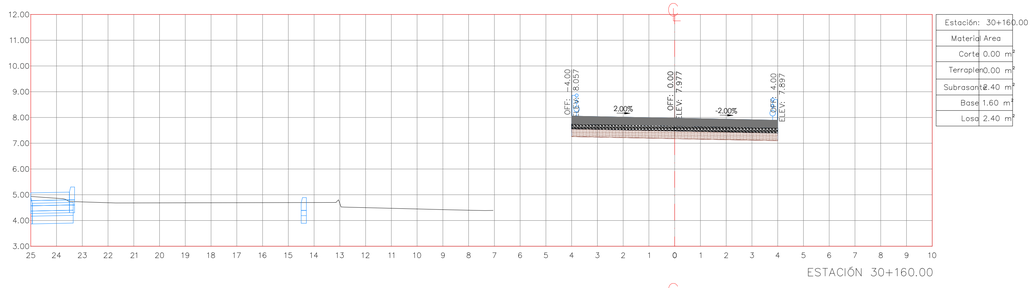


Estación:	30+160.00
Materia	Area
Corte	0.00 m²
Terraplen	0.00 m²
Subrasante	2.40 m²
Base	1.60 m²
Losa	2.40 m²

ESTACIÓN 30+160.00

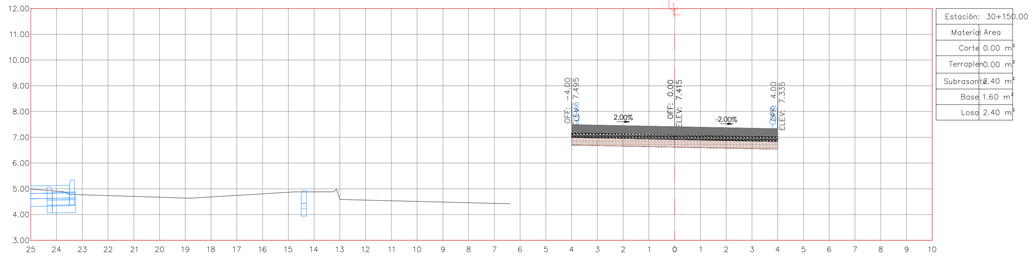


Estación:	30+150.00
Materia	Area
Corte	0.00 m²
Terraplen	0.00 m²
Subrasante	2.40 m²
Base	1.60 m²
Losa	2.40 m²

ESTACIÓN 30+150.00

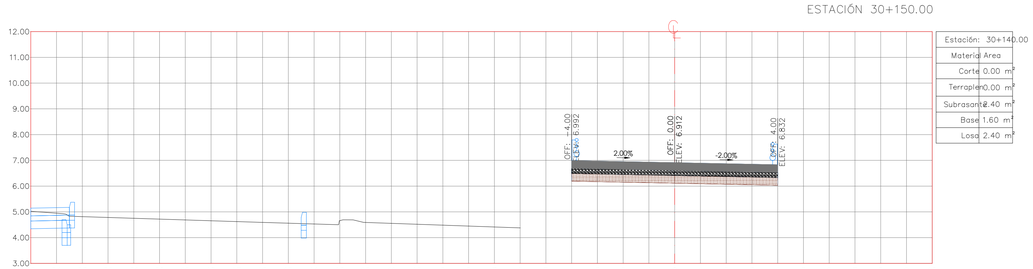


Estación:	30+140.00
Materia	Area
Corte	0.00 m²
Terraplen	0.00 m²
Subrasante	2.40 m²
Base	1.60 m²
Losa	2.40 m²

ESTACIÓN 30+140.00

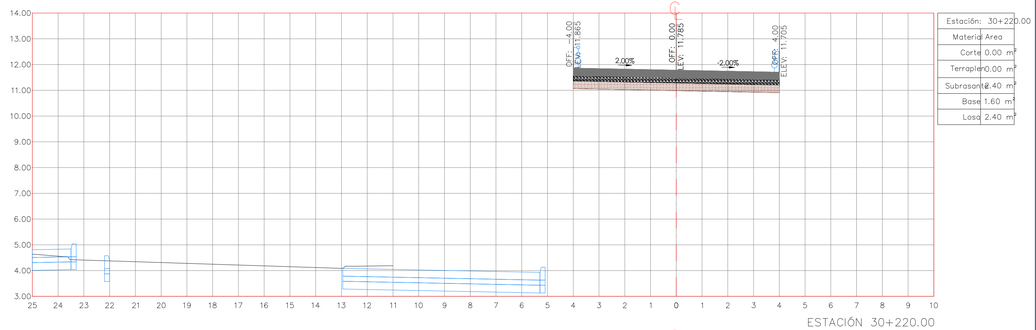


Estación:	30+220.00
Materia	Area
Corte	0.00 m²
Terraplen	0.00 m²
Subrasante	2.40 m²
Base	1.60 m²
Losa	2.40 m²

ESTACIÓN 30+220.00

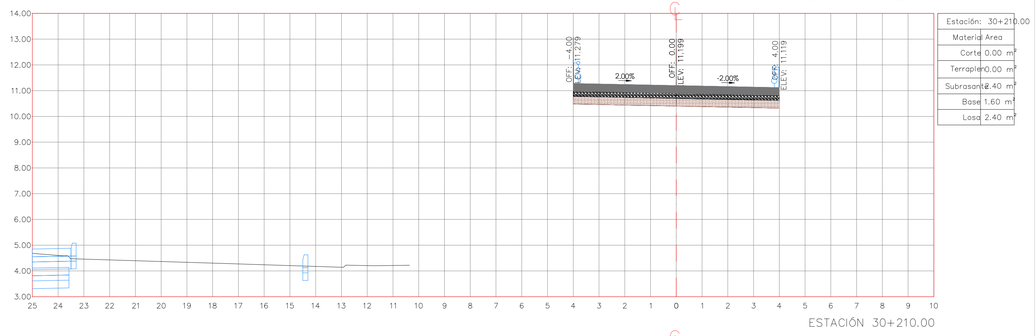


Estación:	30+210.00
Materia	Area
Corte	0.00 m²
Terraplen	0.00 m²
Subrasante	2.40 m²
Base	1.60 m²
Losa	2.40 m²

ESTACIÓN 30+210.00

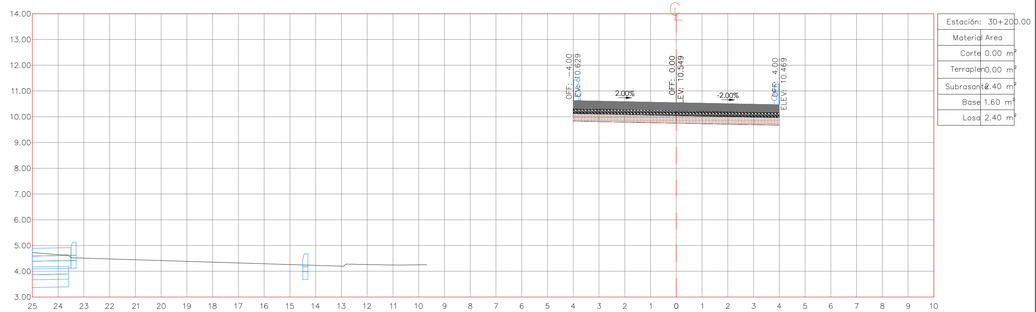

Estación:	30+200.00
Materia	Area
Corte	0.00 m²
Terraplen	0.00 m²
Subrasante	2.40 m²
Base	1.60 m²
Losa	2.40 m²

ESTACIÓN 30+200.00

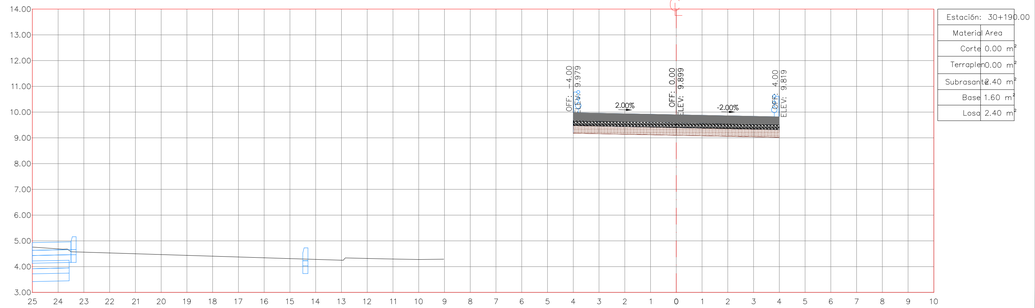


Estación:	30+190.00
Materia	Area
Corte	0.00 m²
Terraplen	0.00 m²
Subrasante	2.40 m²
Base	1.60 m²
Losa	2.40 m²

ESTACIÓN 30+190.00

JALISCO
GOBIERNO DEL ESTADO

UBICACIÓN

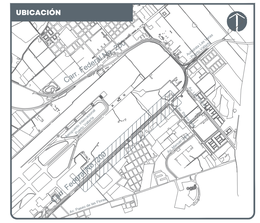

NOTAS:

- Corte
- Terraplén
- Subrasante
- Base
- Losa

SIOP-EIV-OB-LP-08-2026

AUTORIZACIÓN:

Ing. Joel Iván Zuñiga Gosalvez
Director General de Proyectos de Ingeniería

Ing. Gerardo Gutiérrez Navarro
Director de Proyectos Carreteros

PROYECTISTA:

Miguel Ángel García Aguilar

Representante legal

DATOS GENERALES:

Localización: Carretera Federal 200 en las inmediaciones del Aeropuerto Internacional de Puerto Vallarta

Municipio: Puerto Vallarta, Jalisco.

PROYECTO:

Construcción de rampa, adecuaciones viales y obras inducidas, lado oriente, para el retorno elevado ubicado en la Av. Francisco Medina Ascencio, en las inmediaciones del Aeropuerto Internacional de Puerto Vallarta, municipio de Puerto Vallarta, Jalisco.

CONTENIDO:

SECCIONES CONSTRUCTIVAS. EJE RETORNO SUR.


ESCALA:	FECHA:	CLAVE DE PLANO:
INDICADA	2026	GEO_SEC-02

Infraestructura y Obra Pública

01
GEO_SEC-03


Secciones Constructivas

Esc. 1 : 100

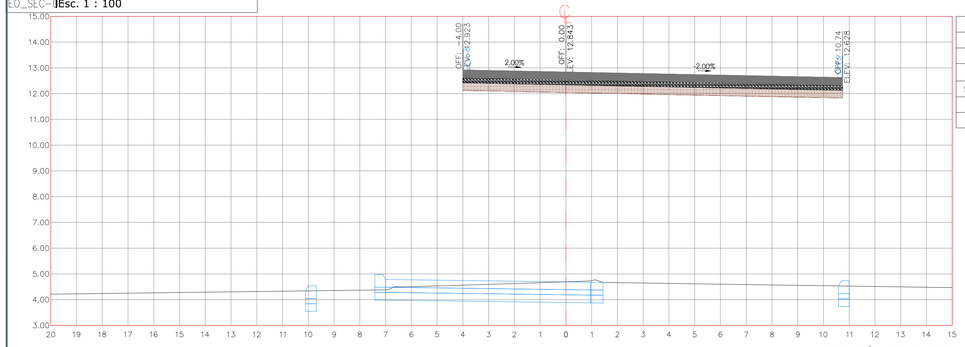


Estación: 30+260.00	
Material	Area
Corte	0.00 m²
Terraplen	0.00 m²
Subrasante	4.42 m²
Base	2.95 m²
Losa	4.42 m²

ESTACIÓN 30+260.00

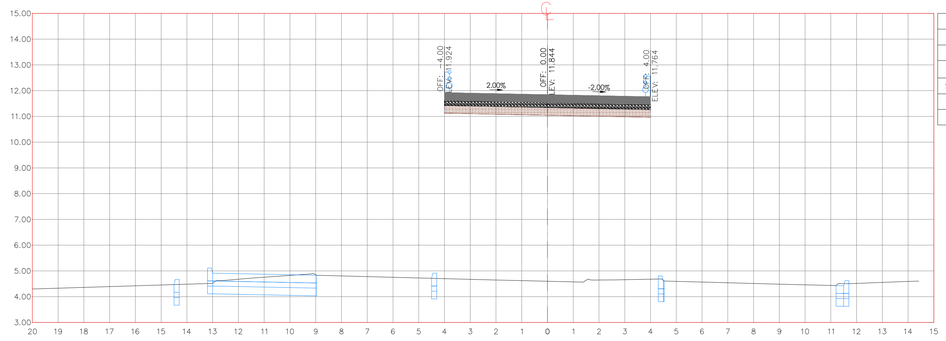


Estación: 30+300.00	
Material	Area
Corte	0.00 m²
Terraplen	0.00 m²
Subrasante	2.40 m²
Base	1.60 m²
Losa	2.40 m²

ESTACIÓN 30+300.00

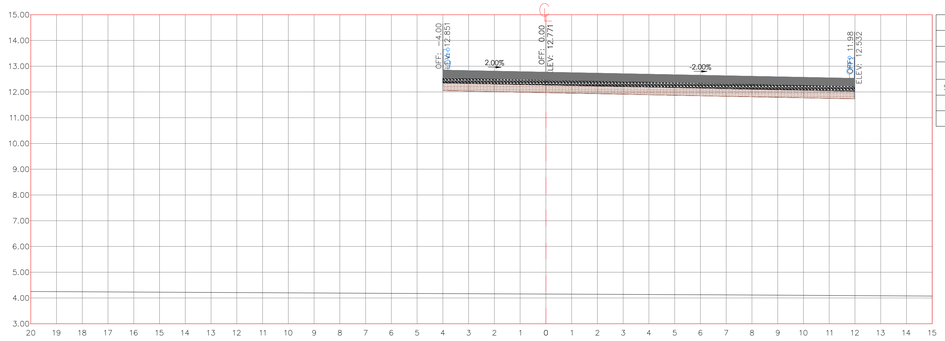


Estación: 30+250.00	
Material	Area
Corte	0.00 m²
Terraplen	0.00 m²
Subrasante	4.80 m²
Base	3.20 m²
Losa	4.80 m²

ESTACIÓN 30+250.00

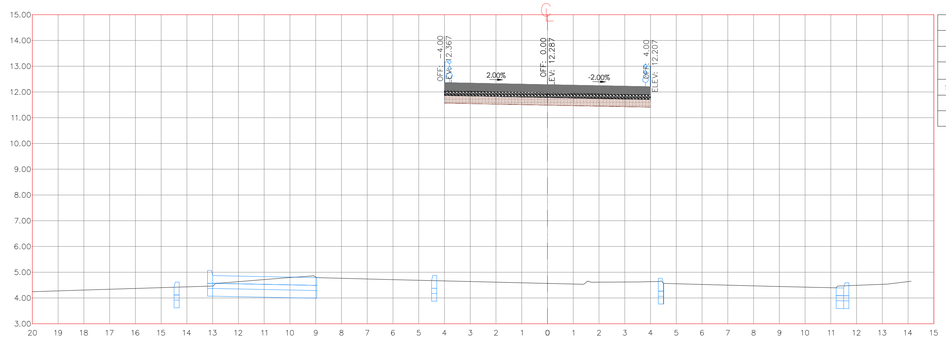


Estación: 30+290.00	
Material	Area
Corte	0.00 m²
Terraplen	0.00 m²
Subrasante	2.40 m²
Base	1.60 m²
Losa	2.40 m²

ESTACIÓN 30+290.00

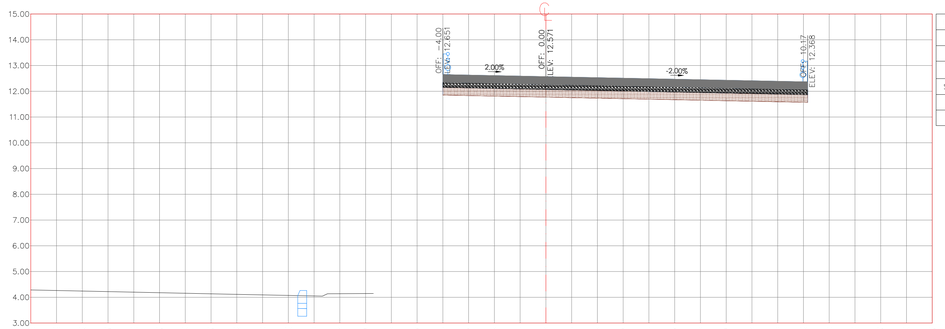


Estación: 30+240.00	
Material	Area
Corte	0.00 m²
Terraplen	0.00 m²
Subrasante	4.25 m²
Base	2.83 m²
Losa	4.25 m²

ESTACIÓN 30+240.00

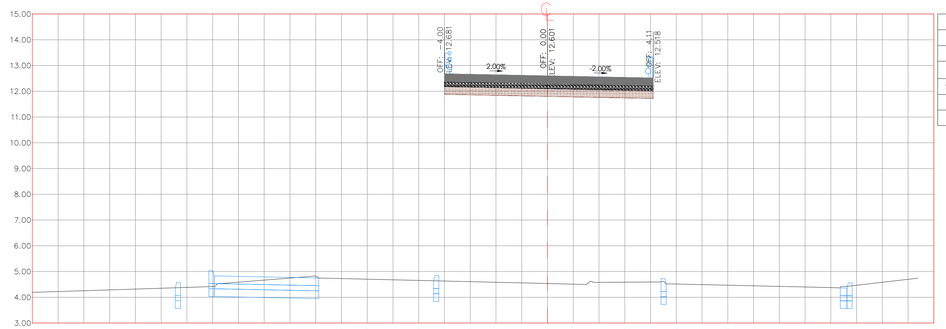


Estación: 30+280.00	
Material	Area
Corte	0.00 m²
Terraplen	0.00 m²
Subrasante	2.43 m²
Base	1.62 m²
Losa	2.43 m²

ESTACIÓN 30+280.00

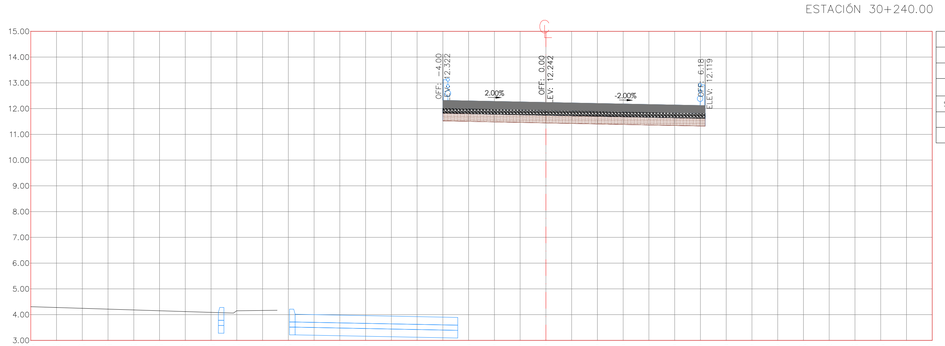

Estación: 30+230.00	
Material	Area
Corte	0.00 m²
Terraplen	0.00 m²
Subrasante	3.05 m²
Base	2.04 m²
Losa	3.05 m²

ESTACIÓN 30+230.00

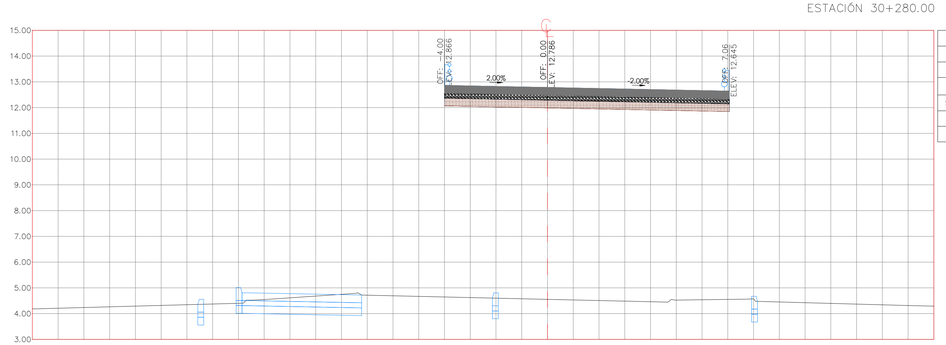


Estación: 30+270.00	
Material	Area
Corte	0.00 m²
Terraplen	0.00 m²
Subrasante	3.32 m²
Base	2.21 m²
Losa	3.32 m²

ESTACIÓN 30+270.00

JALISCO
GOBIERNO DEL ESTADO

UBICACIÓN

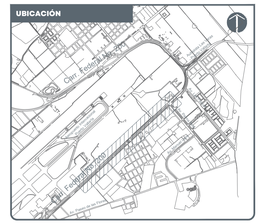

NOTAS:

- Corte
- Terraplén
- Subrasante
- Base
- Losa

SIOP-E-IV-OB-LP-008-2026

AUTORIZACIÓN:

Ing. Joel Iván Zuñiga Gosalvez
Director General de Proyectos de Ingeniería

Ing. Gerardo Gutiérrez Navarro
Director de Proyectos Carreteros

PROYECTISTA:

Miguel Ángel García Aguilar

Representante legal

DATOS GENERALES:

Localización: Carretera Federal 200 en las inmediaciones del Aeropuerto Internacional de Puerto Vallarta

Municipio: Puerto Vallarta, Jalisco.

PROYECTO:

Construcción de rampa, adecuaciones viales y obras inducidas, lado oriente, para el retorno elevado ubicado en la Av. Francisco Medina Ascencio, en las inmediaciones del Aeropuerto Internacional de Puerto Vallarta, municipio de Puerto Vallarta, Jalisco.

CONTENIDO:


SECCIONES CONSTRUCTIVAS. EJE RETORNO SUR.

ESCALA:	FECHA:	CLAVE DE PLANO:
INDICADA	2026	GEO_SEC-03

Infraestructura y Obra Pública


01 | **Secciones Constructivas**

GEO_SEC-04 | Esc. 1 : 100

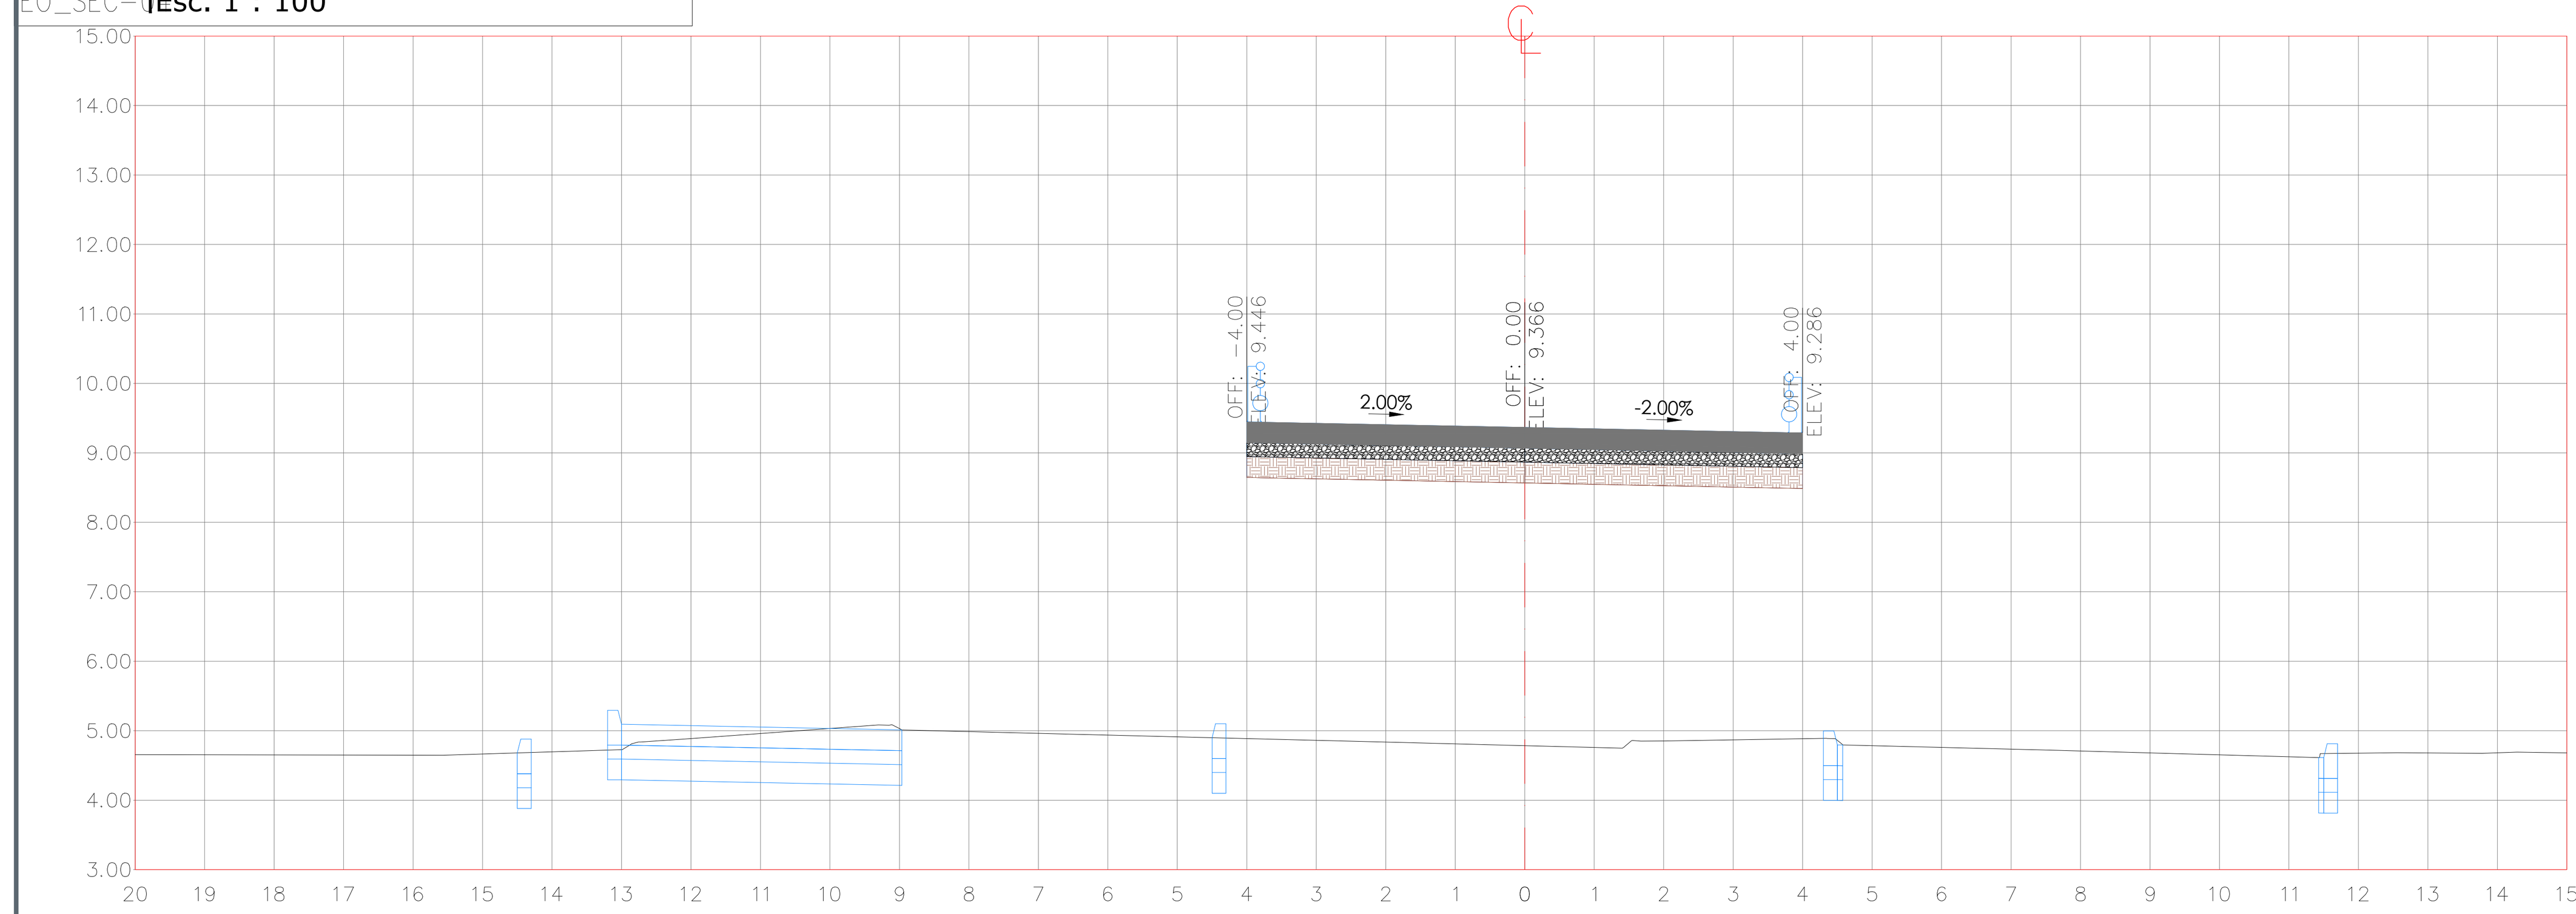


Estación:	30+340.00
Material	Area
Corte	0.00 m²
Terraplen	0.00 m²
Subrasante	2.40 m²
Base	1.60 m²
Losa	2.40 m²

ESTACIÓN 30+340.00

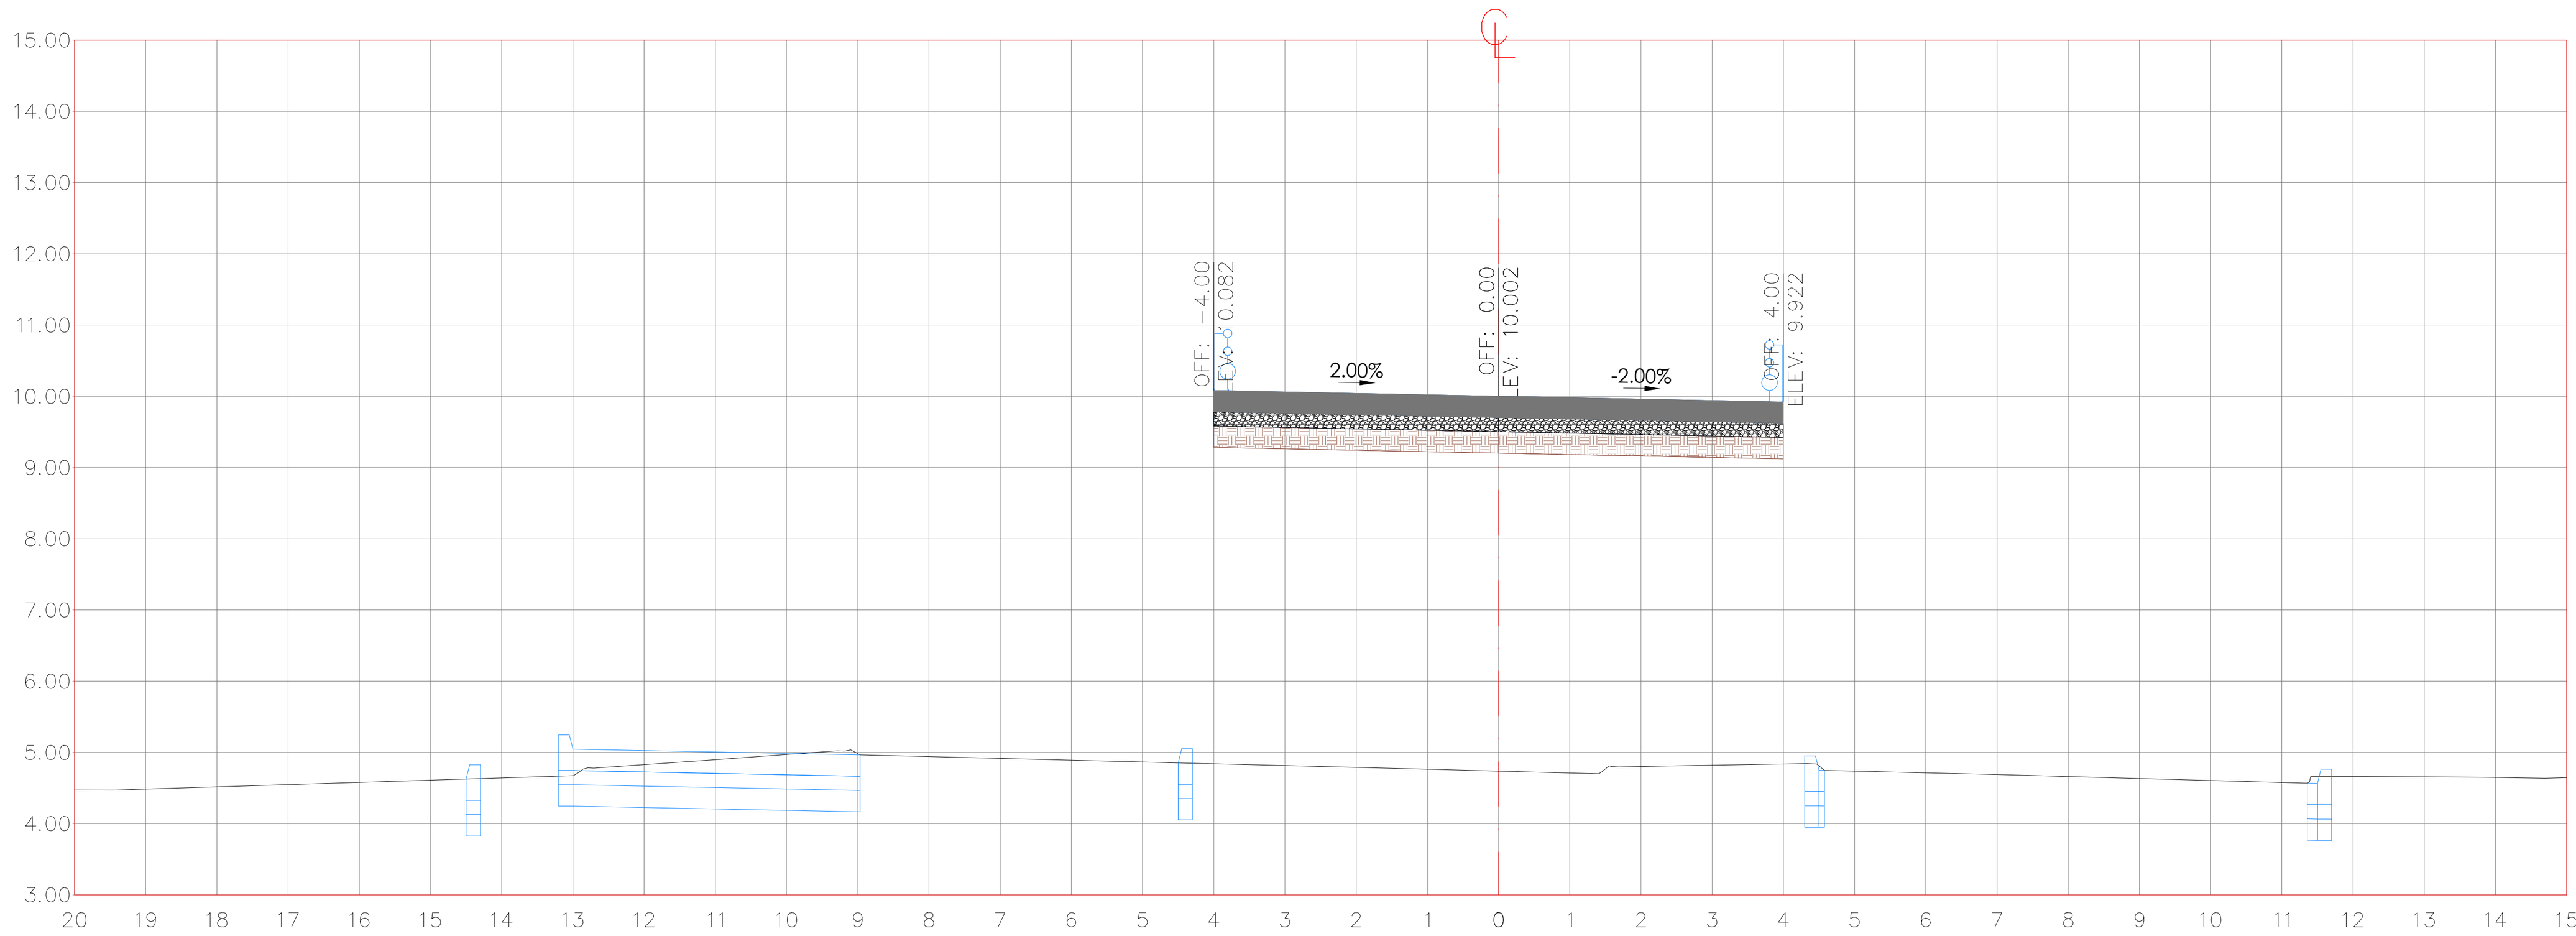


Estación:	30+330.00
Material	Area
Corte	0.00 m²
Terraplen	0.00 m²
Subrasante	2.40 m²
Base	1.60 m²
Losa	2.40 m²

ESTACIÓN 30+330.00

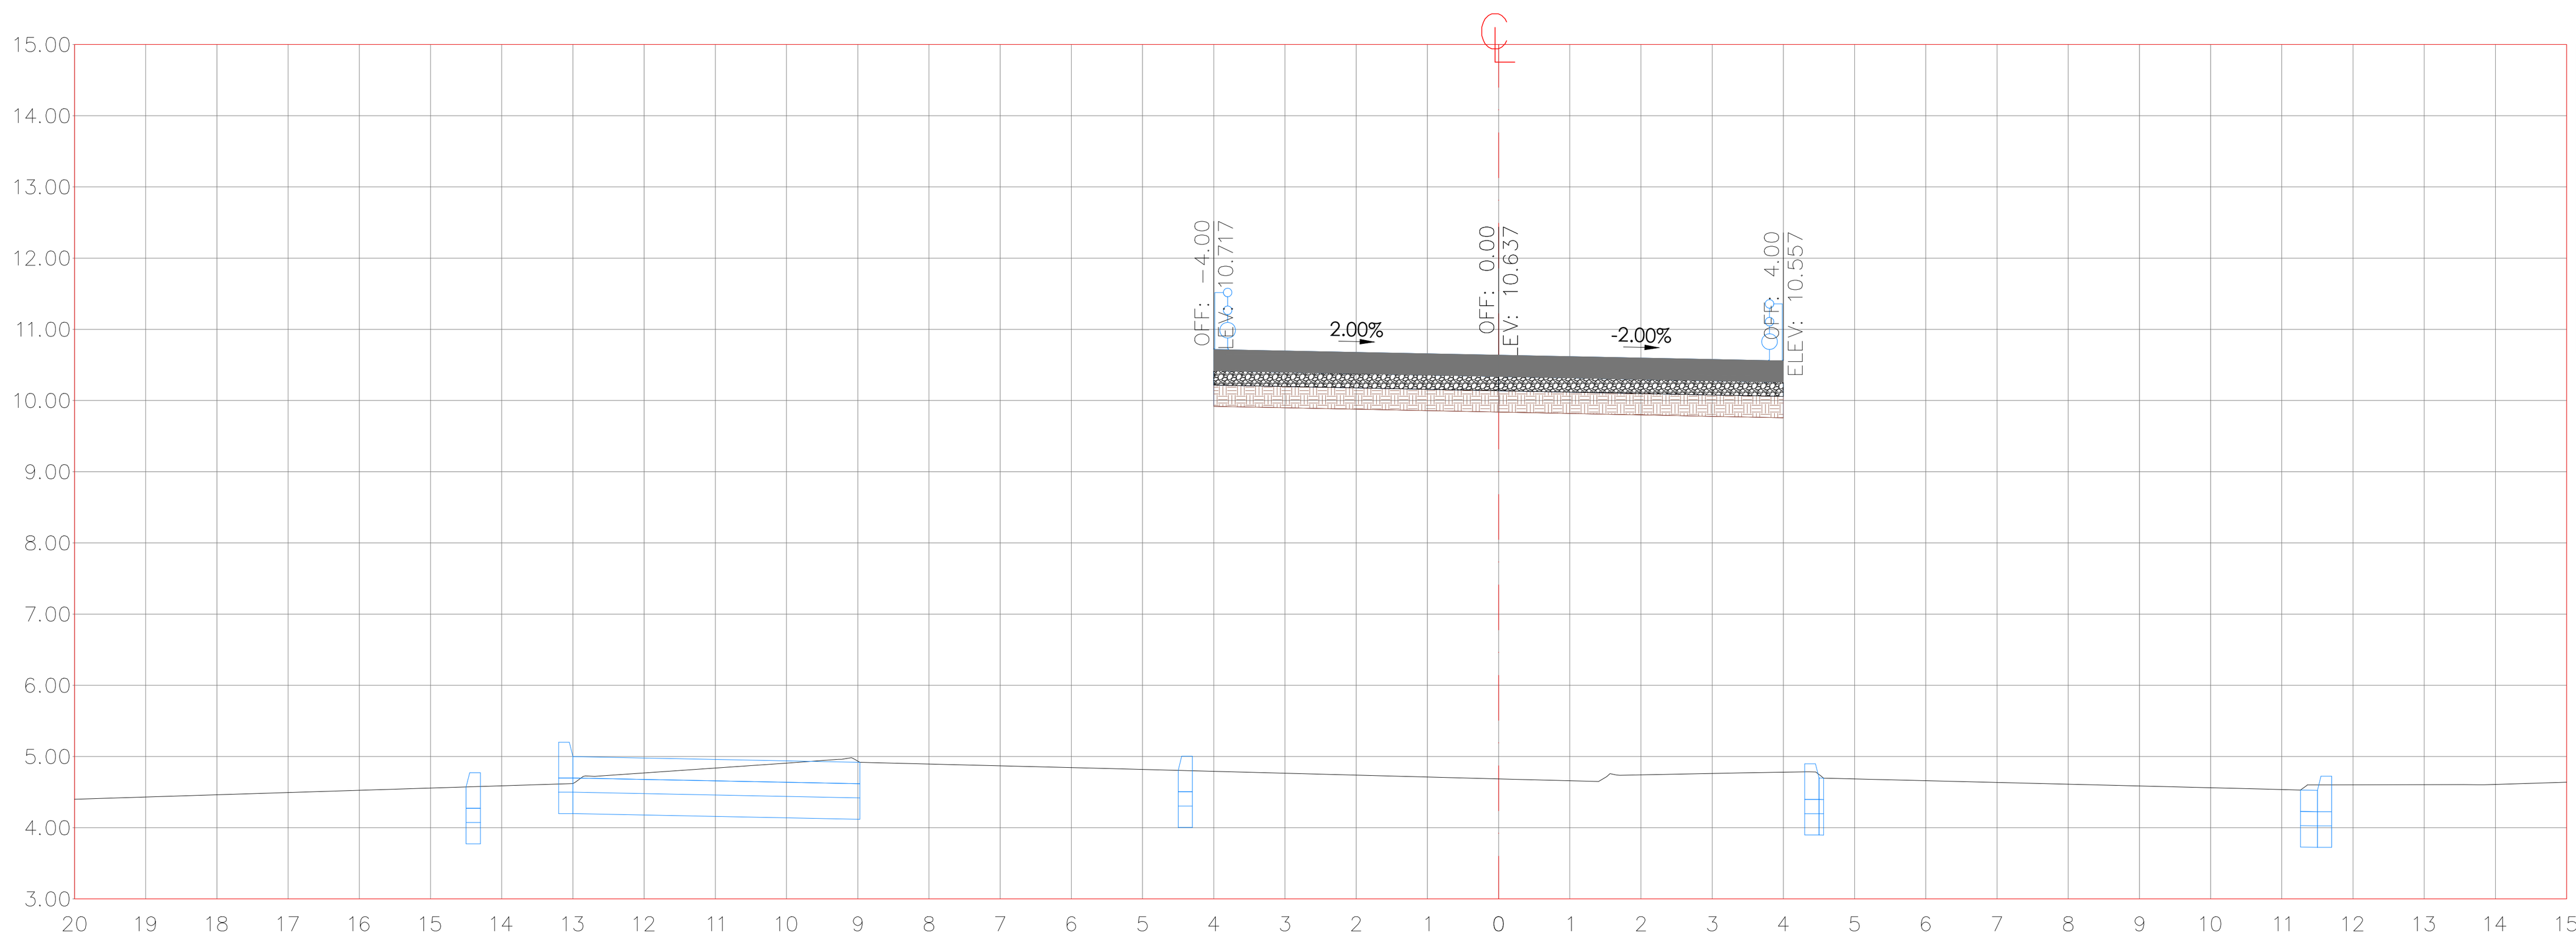


Estación:	30+320.00
Material	Area
Corte	0.00 m²
Terraplen	0.00 m²
Subrasante	2.40 m²
Base	1.60 m²
Losa	2.40 m²

ESTACIÓN 30+320.00

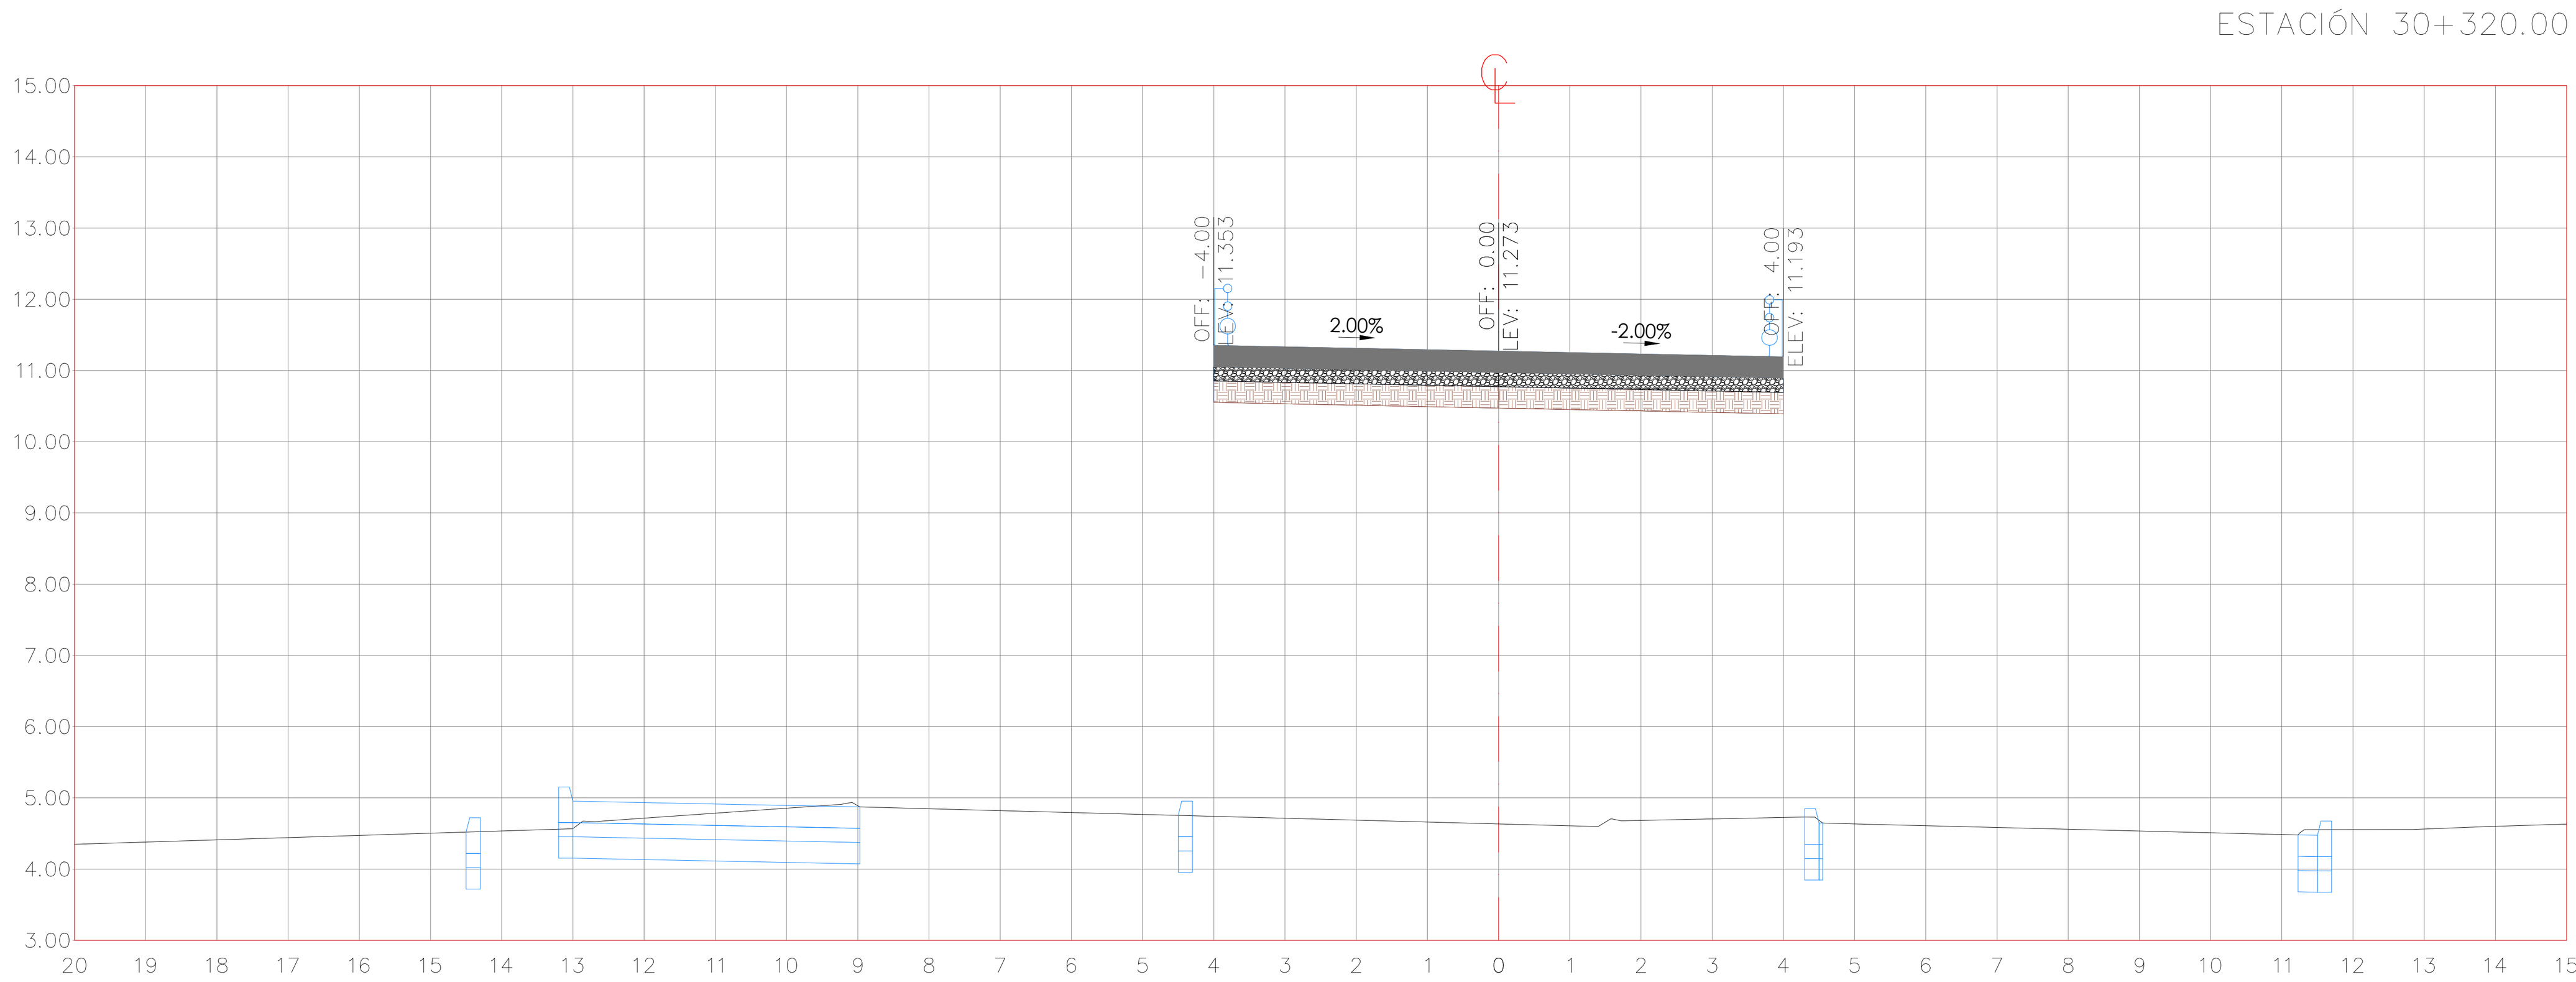


Estación:	30+310.00
Material	Area
Corte	0.00 m²
Terraplen	0.00 m²
Subrasante	2.40 m²
Base	1.60 m²
Losa	2.40 m²

ESTACIÓN 30+310.00

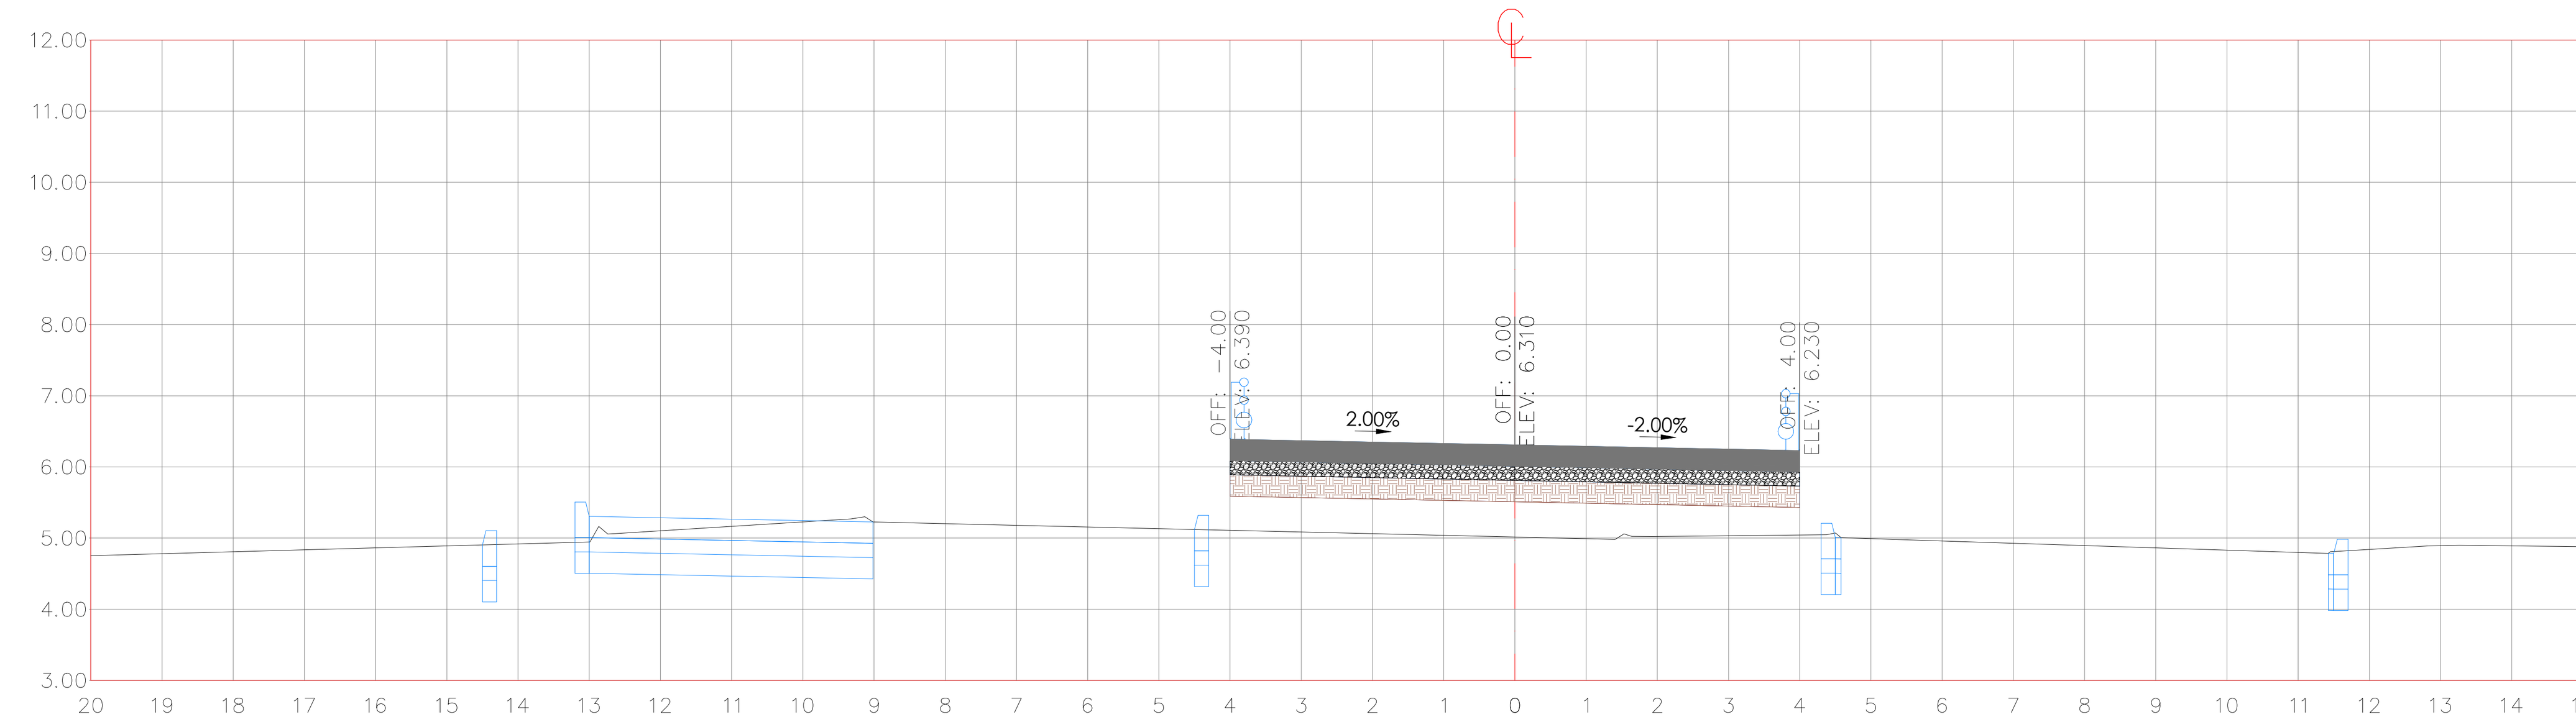


Estación:	30+390.00
Material	Area
Corte	0.00 m²
Terraplen	0.00 m²
Subrasante	2.40 m²
Base	1.60 m²
Losa	2.40 m²

ESTACIÓN 30+390.00

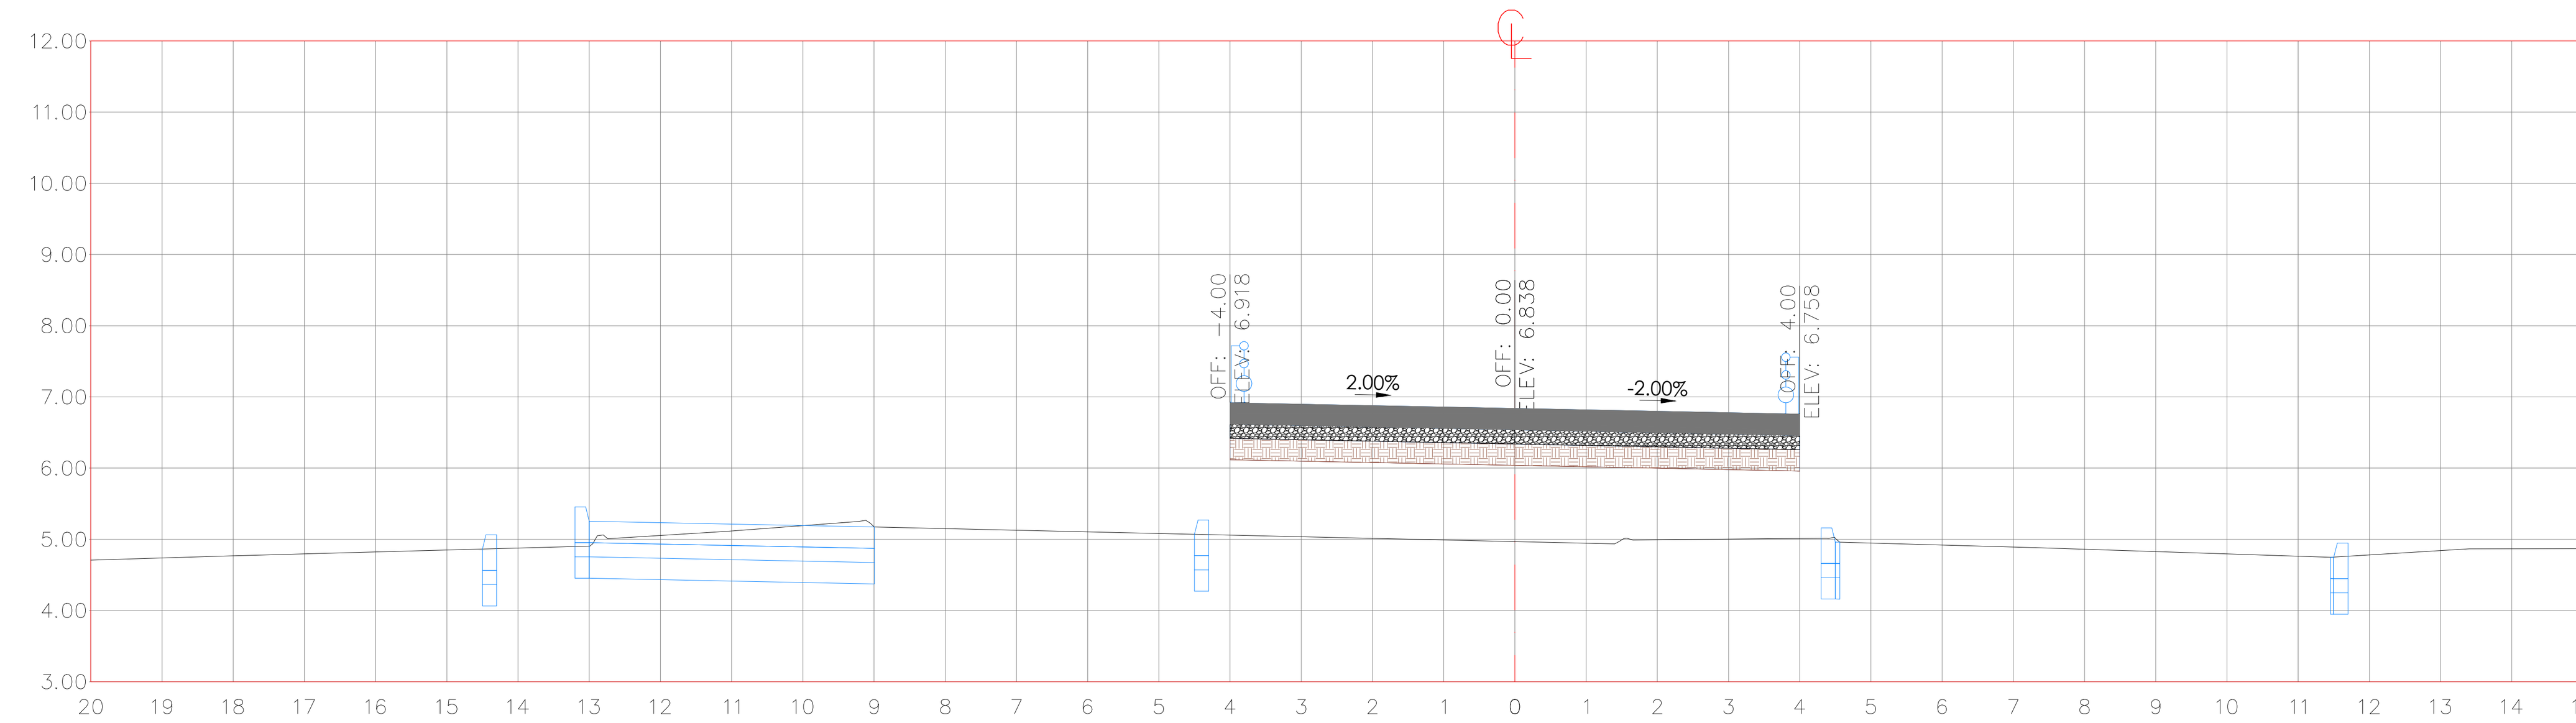


Estación:	30+380.00
Material	Area
Corte	0.00 m²
Terraplen	0.00 m²
Subrasante	2.40 m²
Base	1.60 m²
Losa	2.40 m²

ESTACIÓN 30+380.00

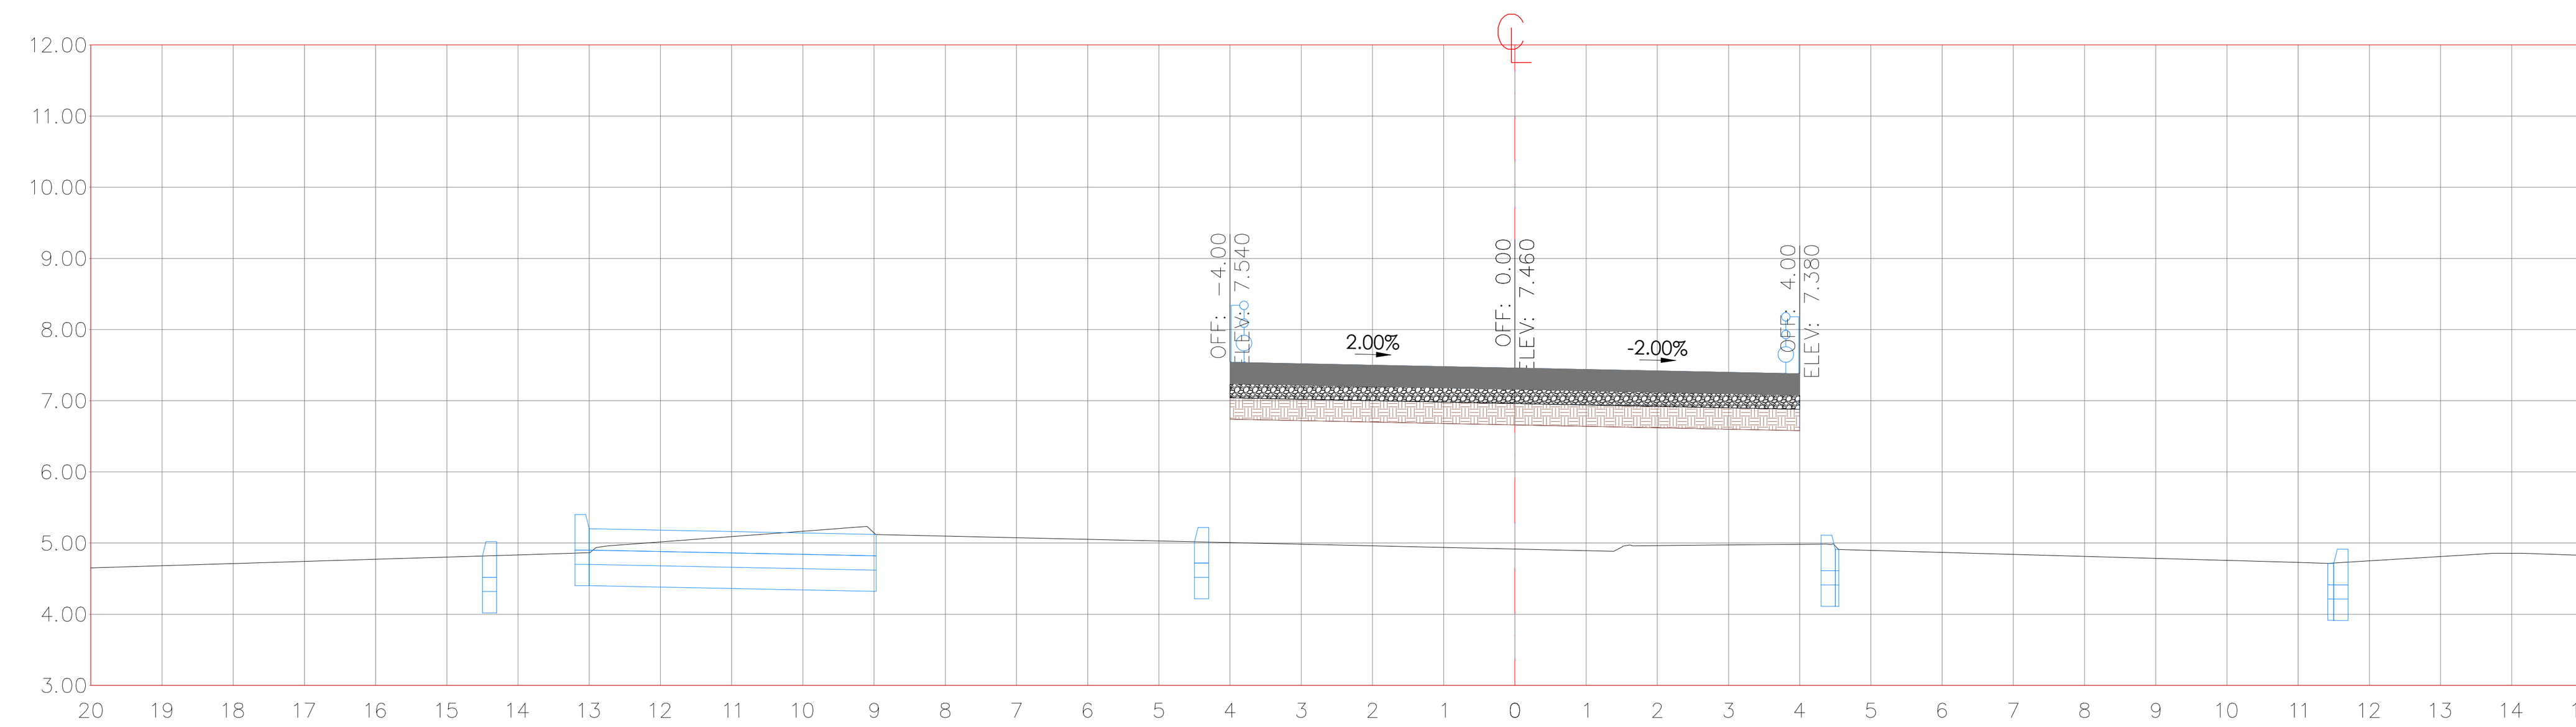


Estación:	30+370.00
Material	Area
Corte	0.00 m²
Terraplen	0.00 m²
Subrasante	2.40 m²
Base	1.60 m²
Losa	2.40 m²

ESTACIÓN 30+370.00

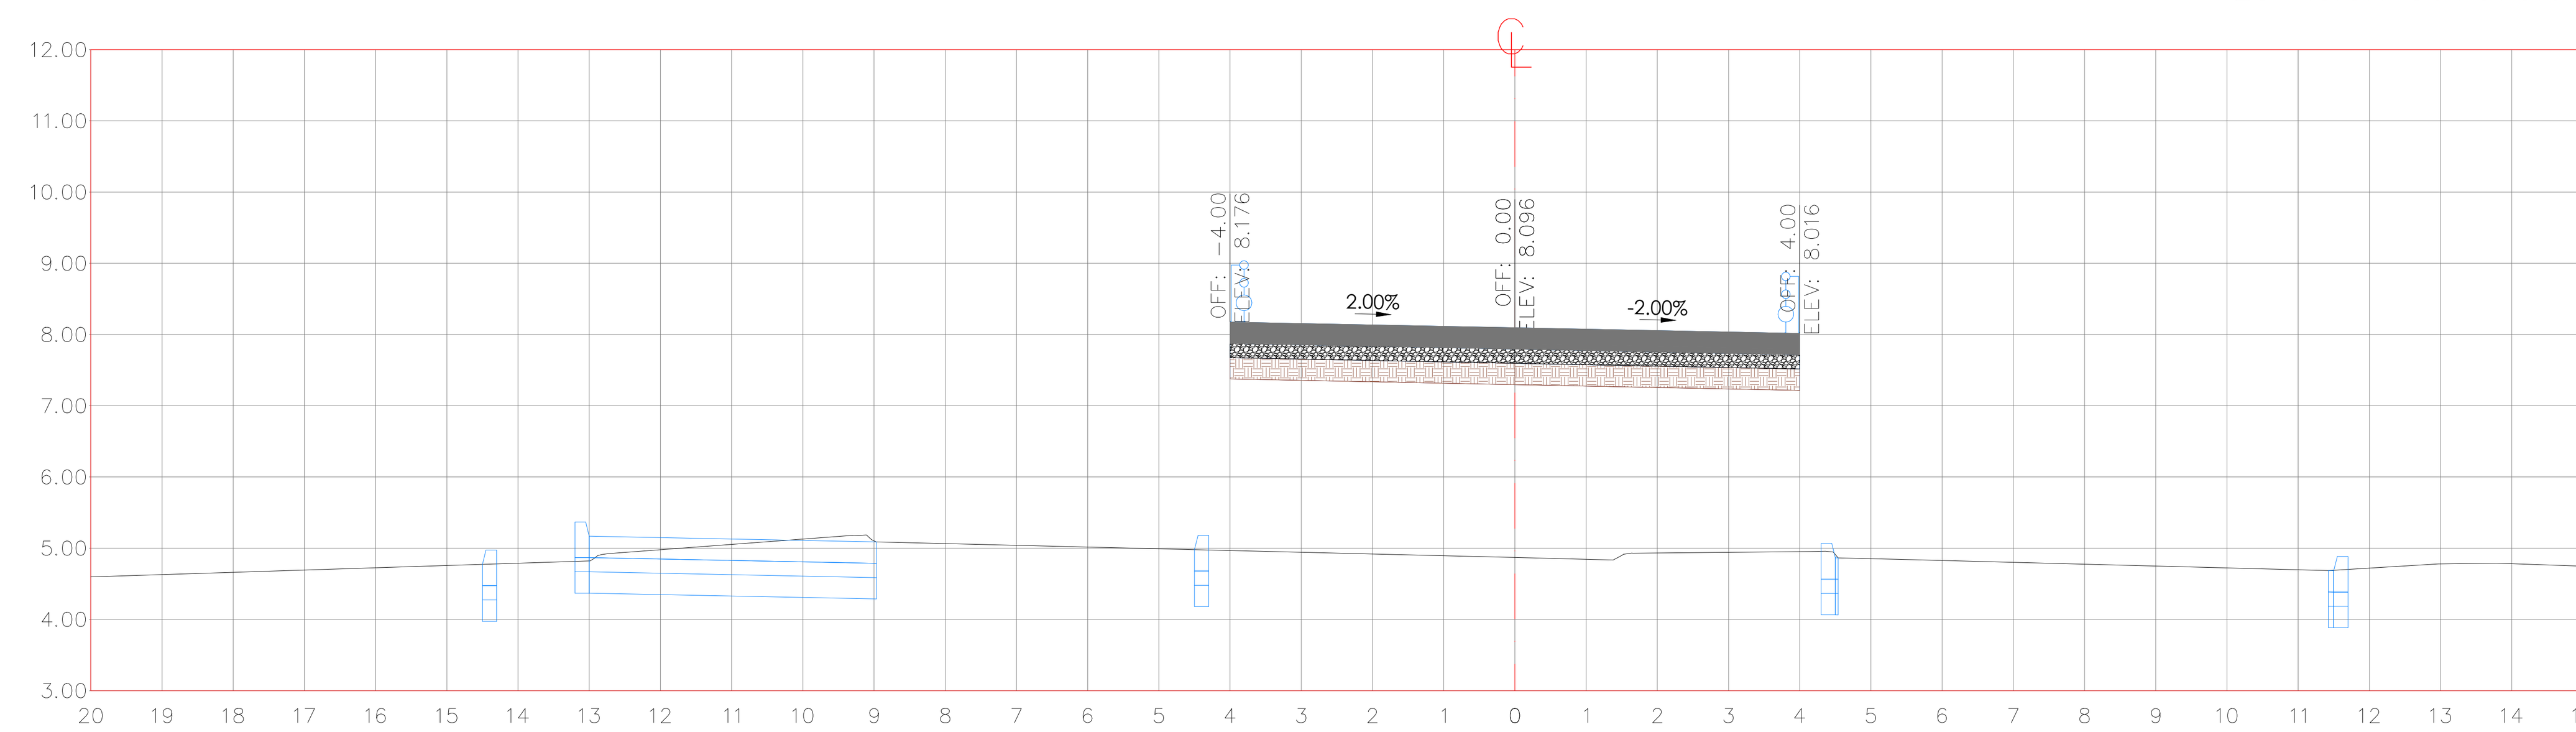

Estación:	30+360.00
Material	Area
Corte	0.00 m²
Terraplen	0.00 m²
Subrasante	2.40 m²
Base	1.60 m²
Losa	2.40 m²

ESTACIÓN 30+360.00

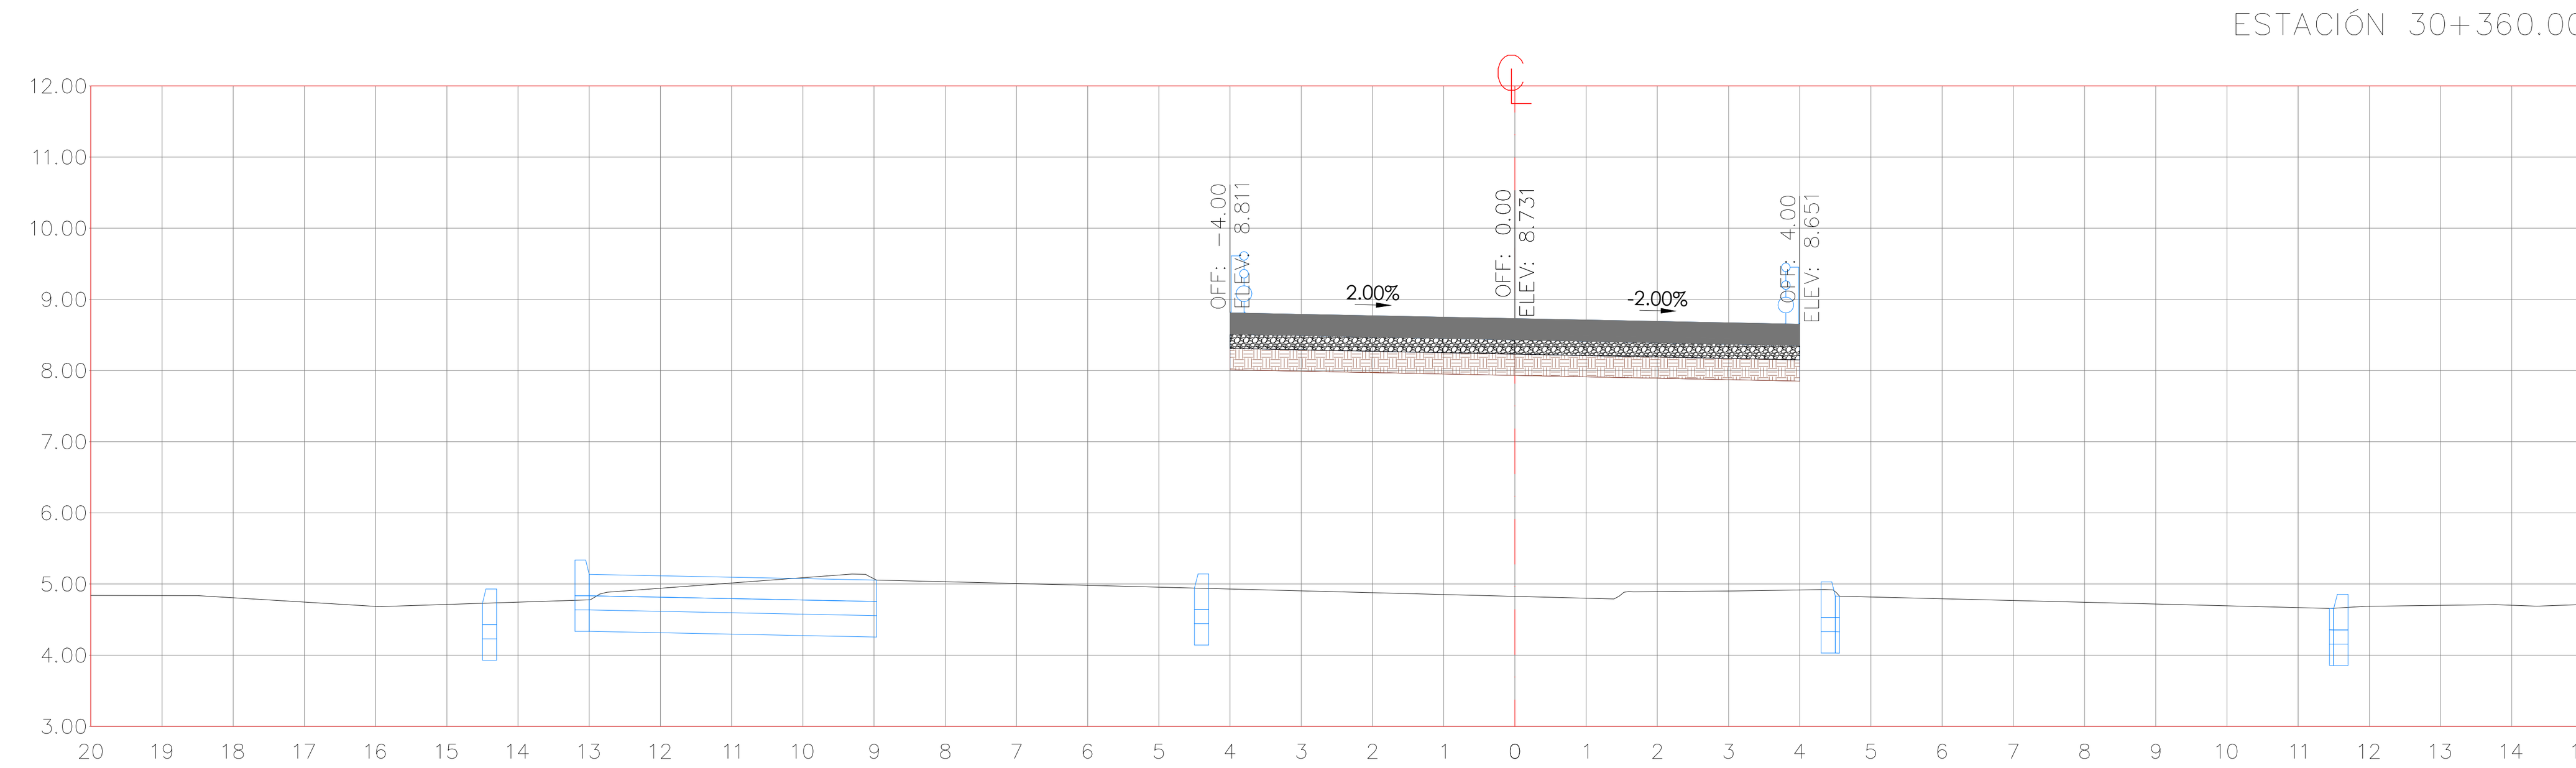


Estación:	30+350.00
Material	Area
Corte	0.00 m²
Terraplen	0.00 m²
Subrasante	2.40 m²
Base	1.60 m²
Losa	2.40 m²

ESTACIÓN 30+350.00

JALISCO
GOBIERNO DEL ESTADO

UBICACIÓN

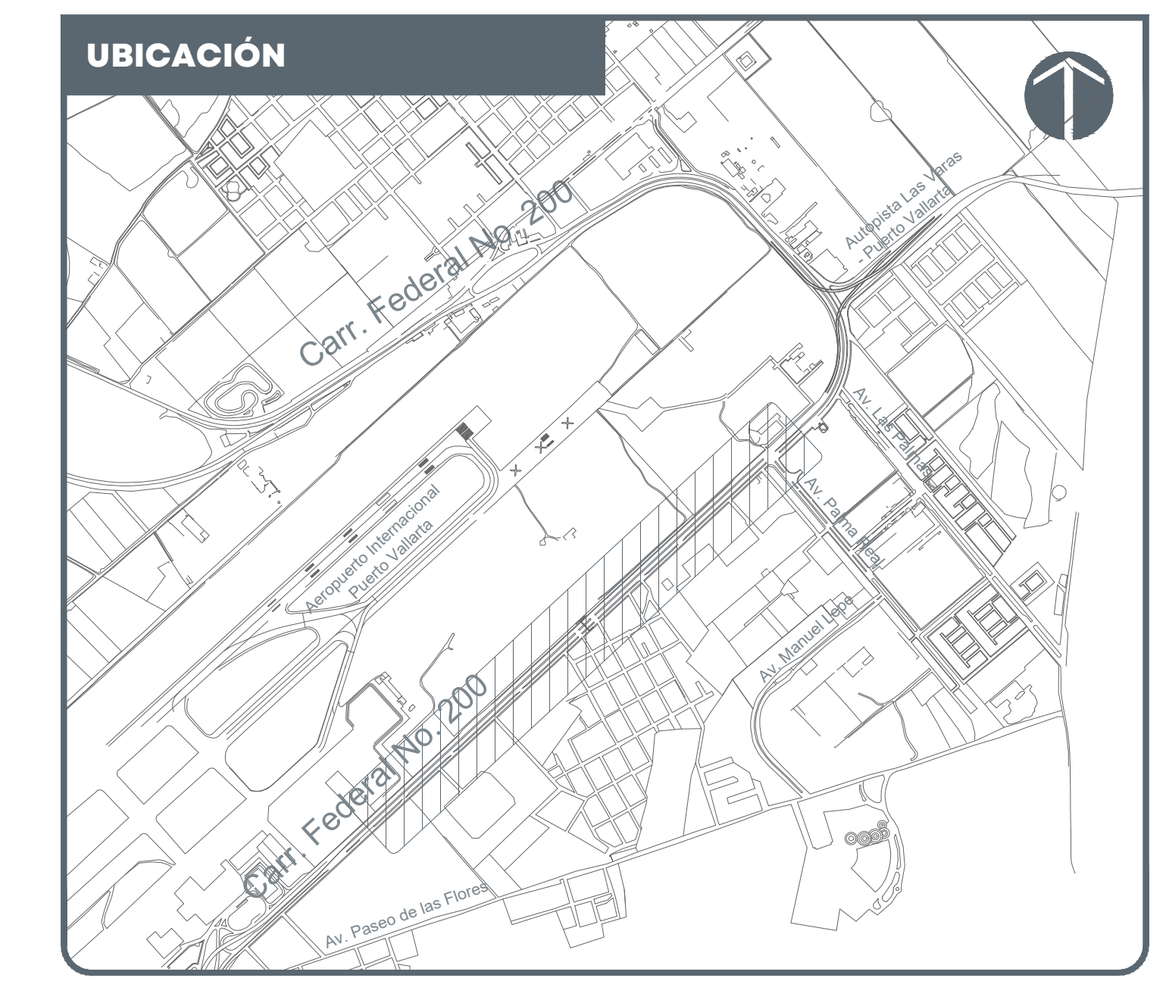

NOTAS:

- Corte
- Terraplén
- Subrasante
- Base
- Losa

SIOP-E-IV-OB-LP-0823-2026

AUTORIZACIÓN:

Ing. Joel Iván Zuñiga Gosalvez
Director General de Proyectos de Ingeniería

Ing. Gerardo Gutiérrez Navarro
Director de Proyectos Carreteros

PROYECTISTA:

Miguel Ángel García Aguilar
Representante legal

DATOS GENERALES:

Localización: Carretera Federal 200 en las inmediaciones del Aeropuerto Internacional de Puerto Vallarta
Municipio: Puerto Vallarta, Jalisco.

PROYECTO:

Construcción de rampa, adecuaciones viales y obras inducidas, lado oriente, para el retorno elevado ubicado en la Av. Francisco Medina Ascencio, en las inmediaciones del Aeropuerto Internacional de Puerto Vallarta, municipio de Puerto Vallarta, Jalisco.


CONTENIDO:

SECCIONES CONSTRUCTIVAS. EJE RETORNO SUR.

ESCALA:	FECHA:	CLAVE DE PLANO:
INDICADA	2026	GEO_SEC-04


Infraestructura y Obra Pública

01 Secciones Constructivas
GEO_SEC-05 Esc. 1 : 100

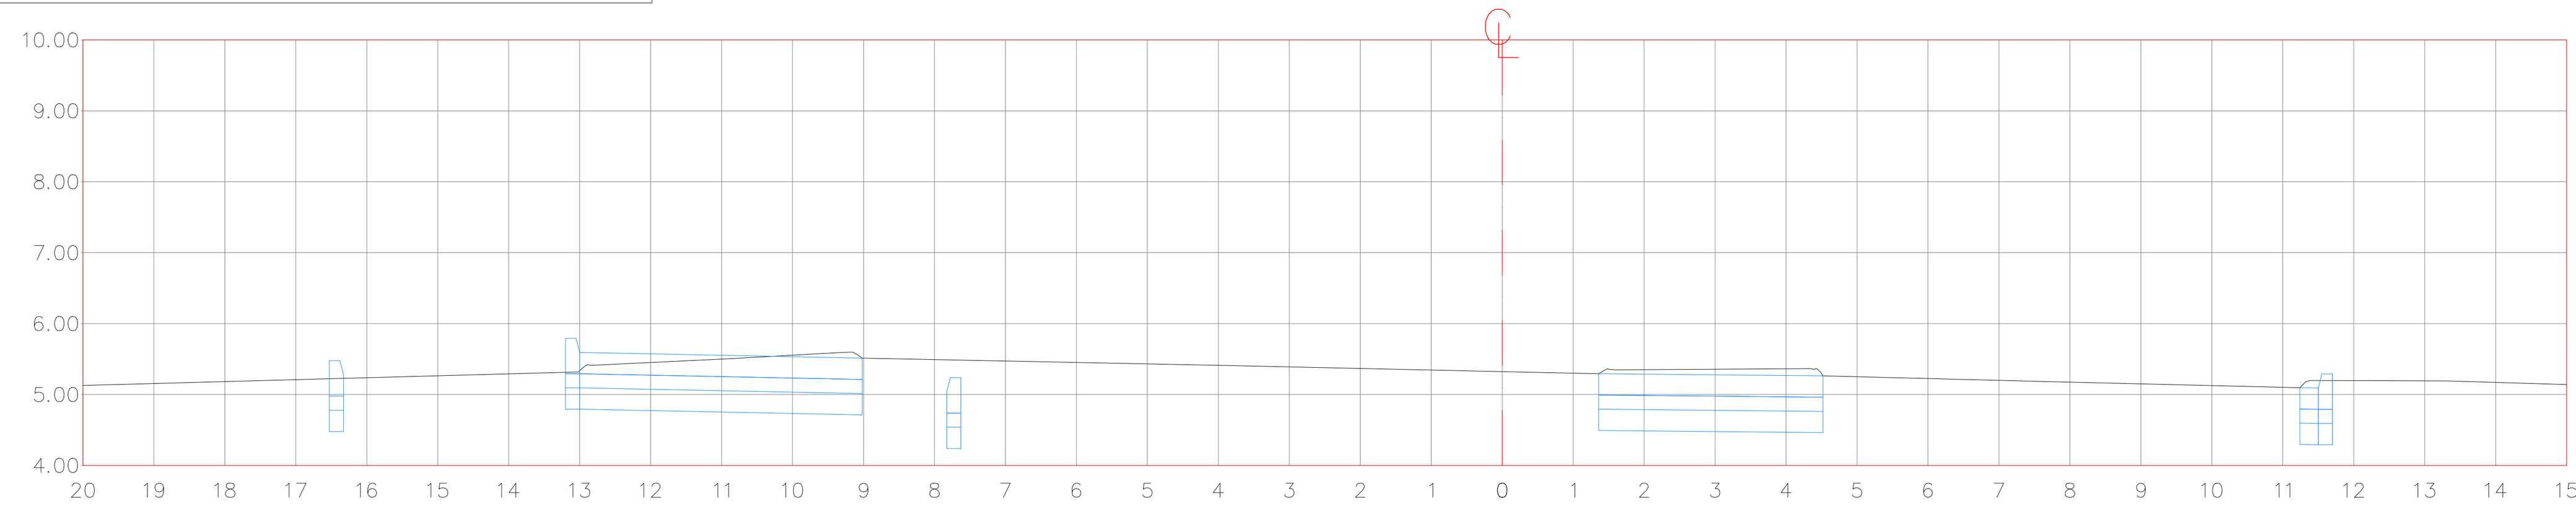


ESTACIÓN 30+460.00

Estación:	30+460.00
Material	Area
Corte	0.00 m²
Terraplen	0.00 m²
Subrasante	0.00 m²
Base	0.00 m²
Losa	0.00 m²

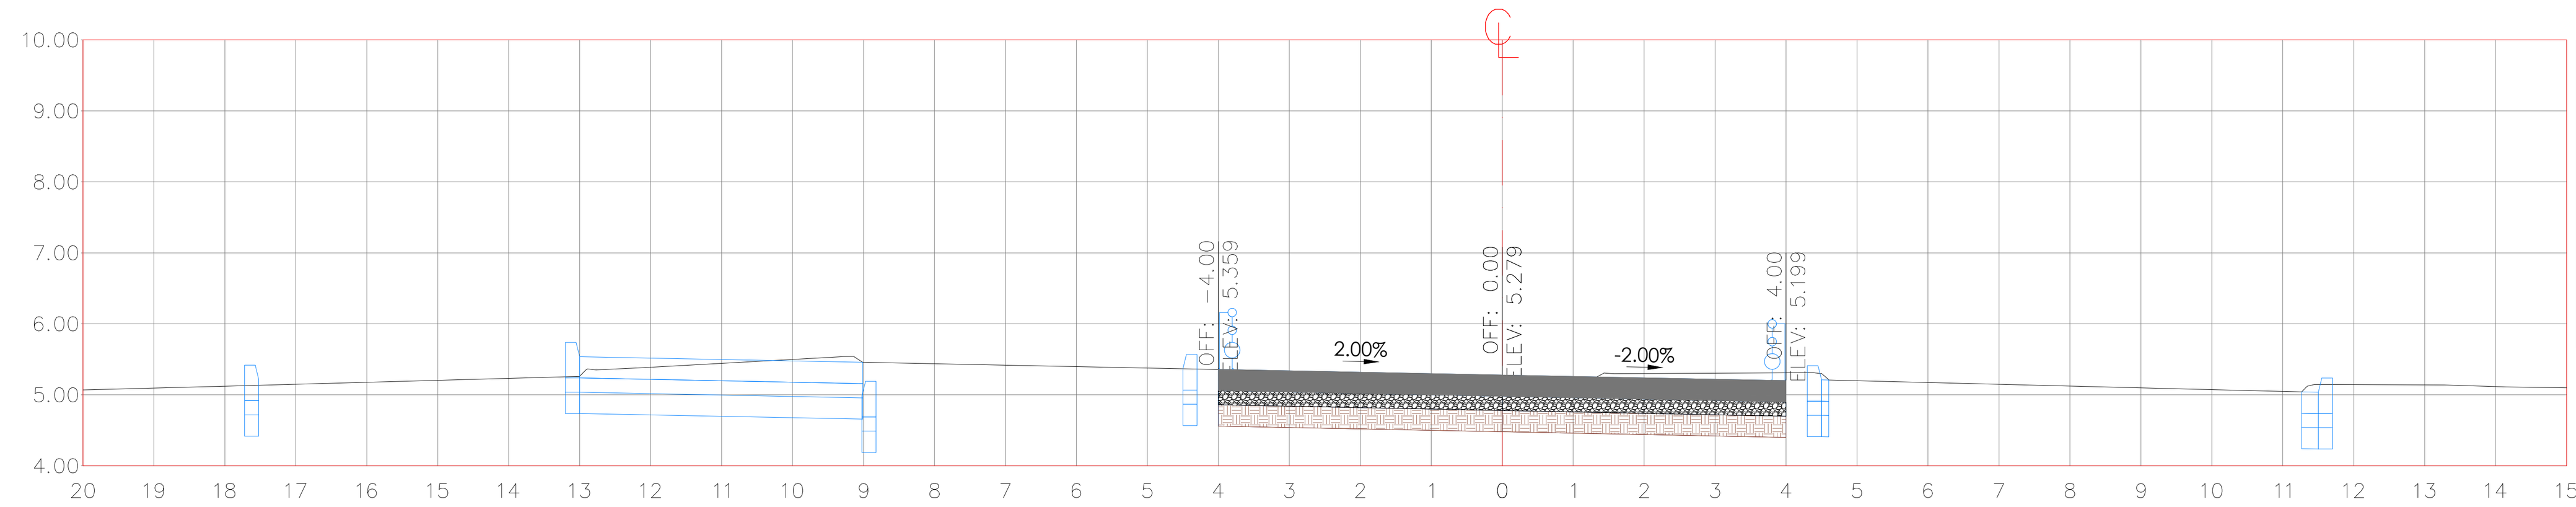


ESTACIÓN 30+450.00

Estación:	30+450.00
Material	Area
Corte	0.00 m²
Terraplen	0.00 m²
Subrasante	2.40 m²
Base	1.60 m²
Losa	2.40 m²

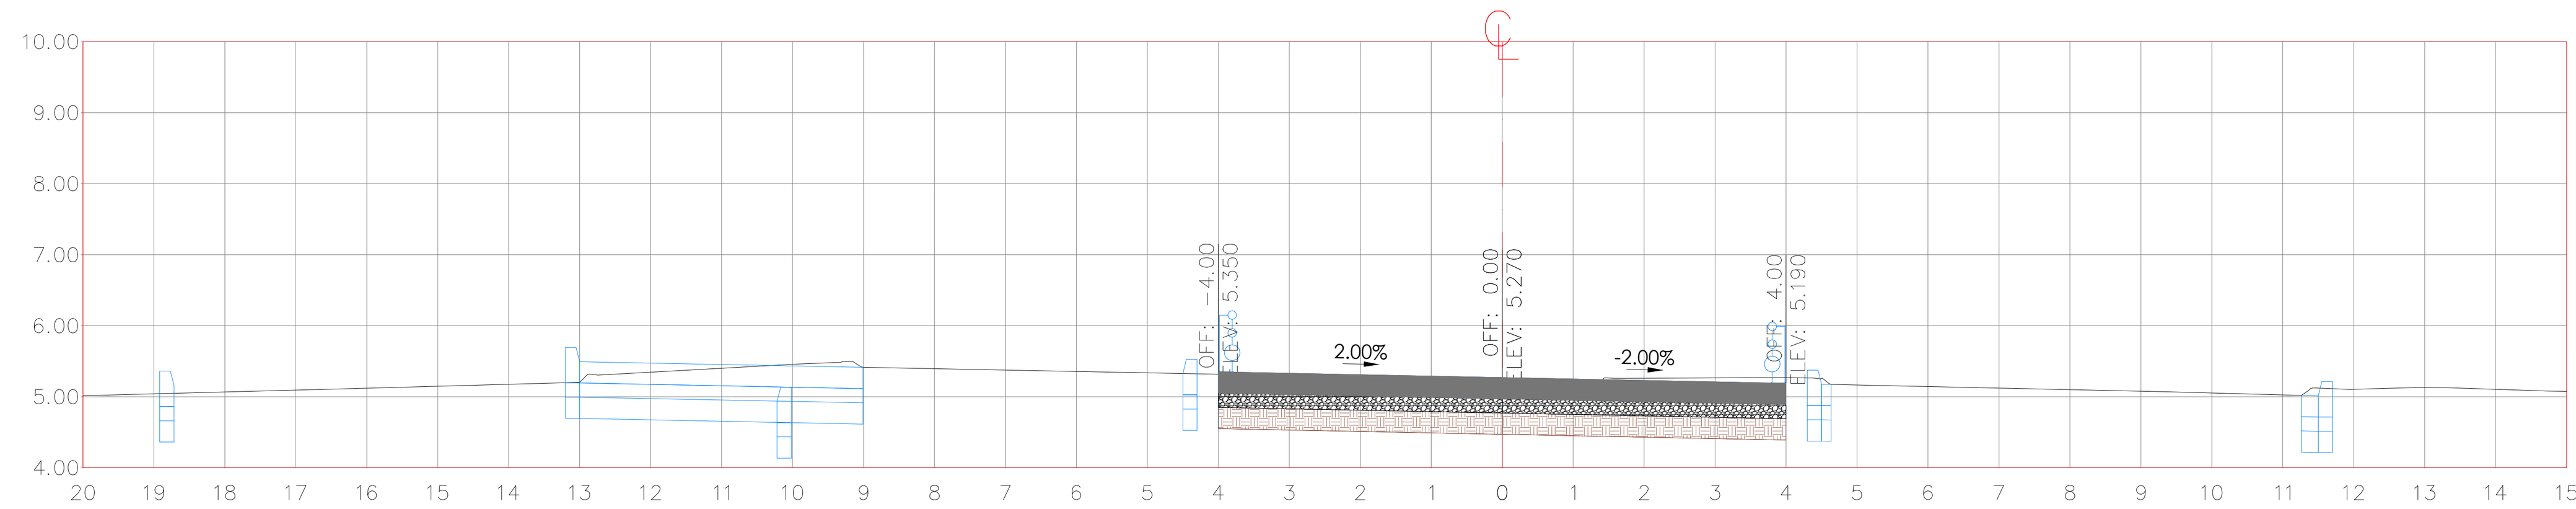


ESTACIÓN 30+440.00

Estación:	30+440.00
Material	Area
Corte	0.00 m²
Terraplen	0.00 m²
Subrasante	2.40 m²
Base	1.60 m²
Losa	2.40 m²

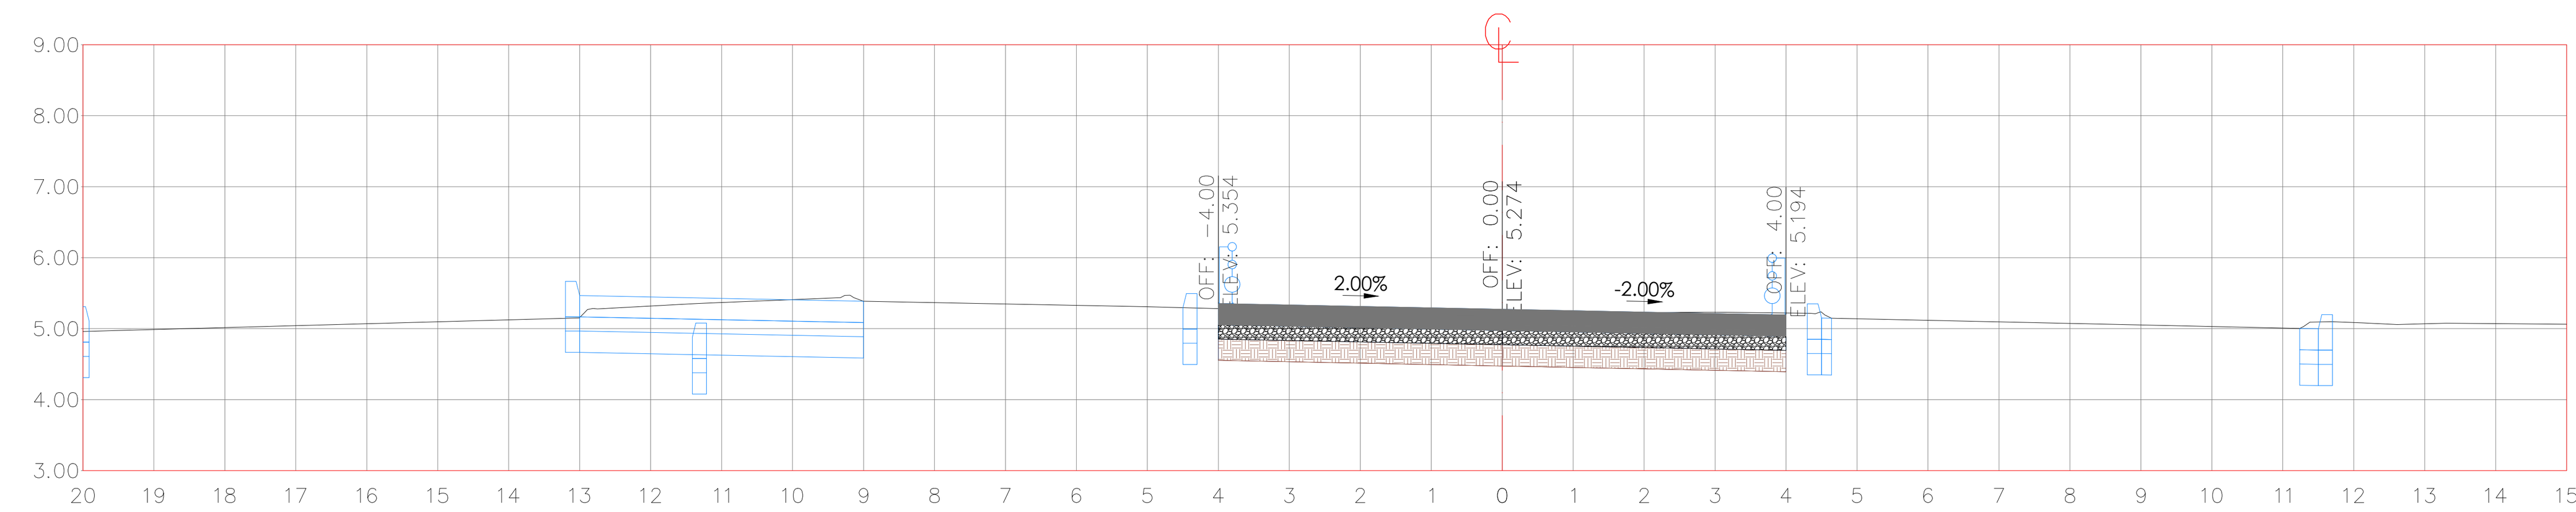


ESTACIÓN 30+430.00

Estación:	30+430.00
Material	Area
Corte	0.00 m²
Terraplen	0.00 m²
Subrasante	2.40 m²
Base	1.60 m²
Losa	2.40 m²

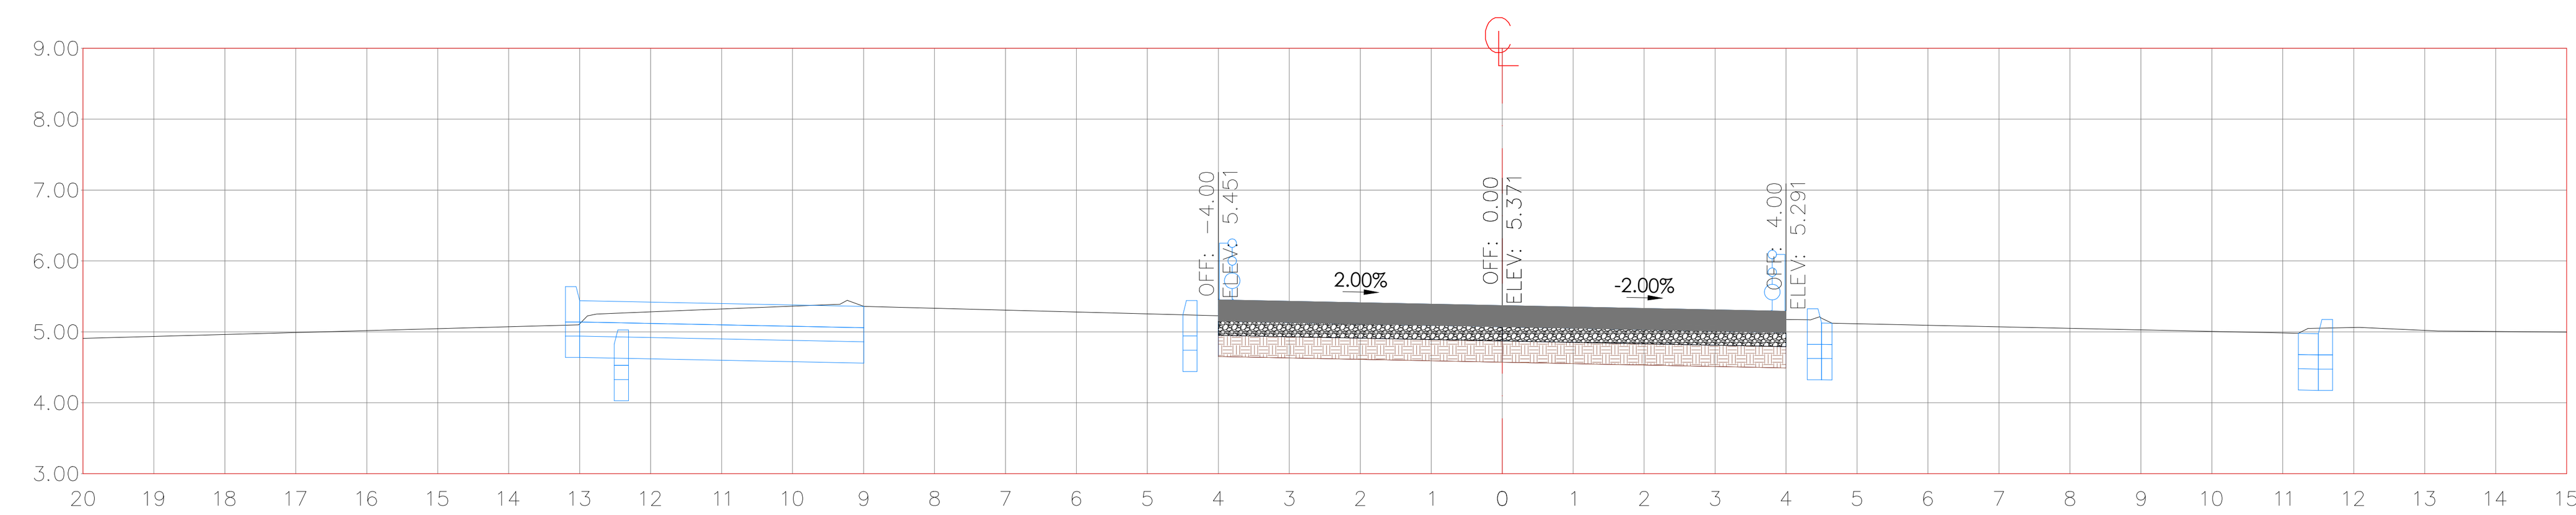


ESTACIÓN 30+420.00

Estación:	30+420.00
Material	Area
Corte	0.00 m²
Terraplen	0.00 m²
Subrasante	2.40 m²
Base	1.60 m²
Losa	2.40 m²

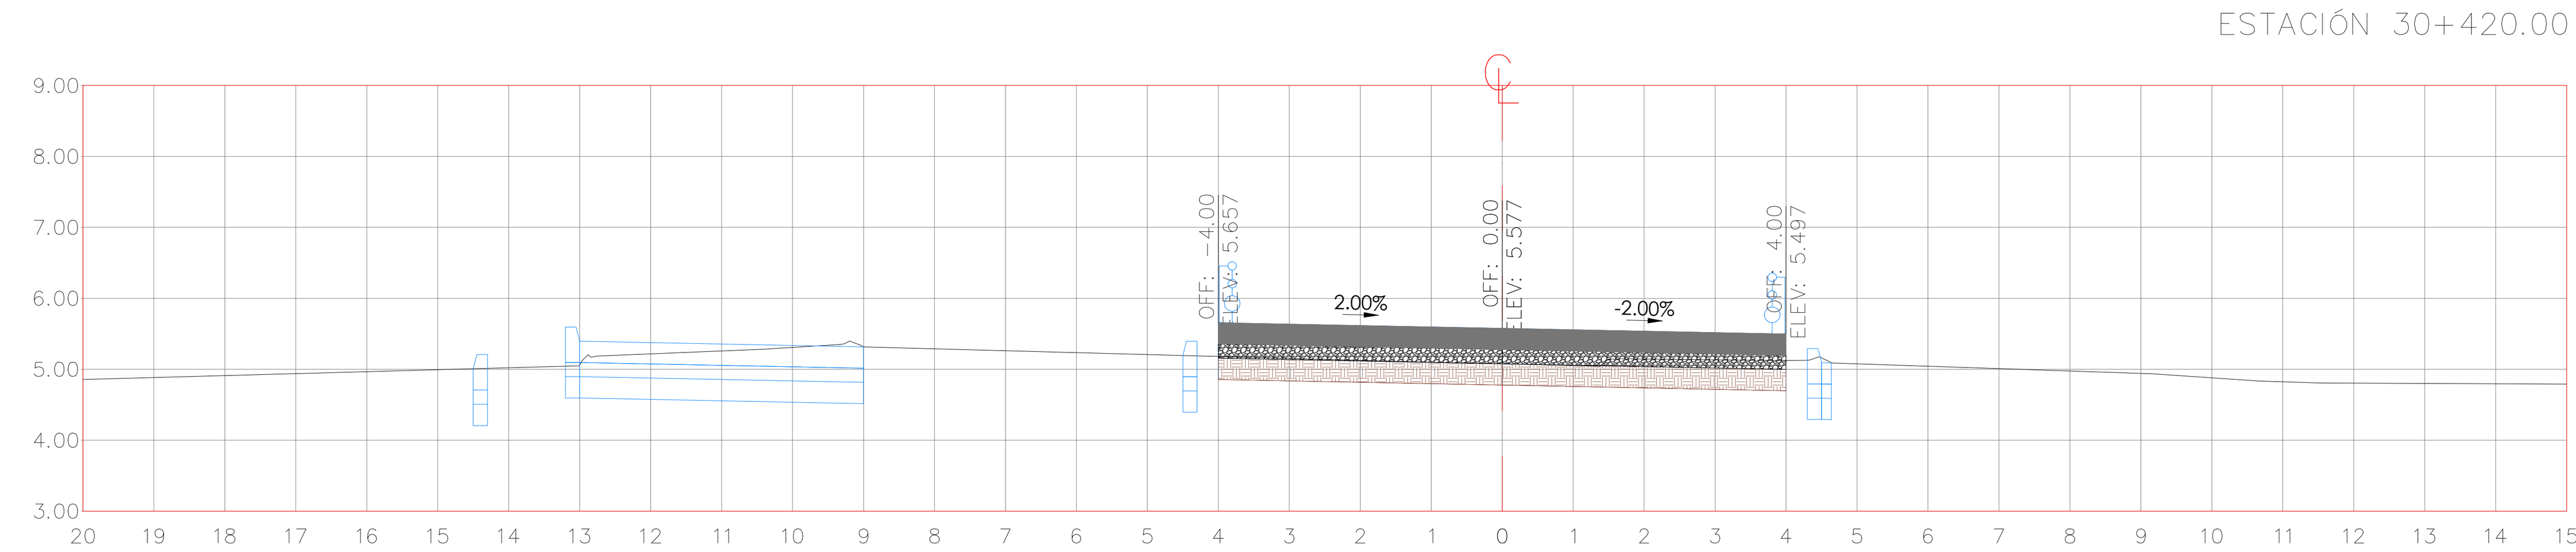


ESTACIÓN 30+410.00

Estación:	30+410.00
Material	Area
Corte	0.00 m²
Terraplen	0.00 m²
Subrasante	2.40 m²
Base	1.60 m²
Losa	2.40 m²

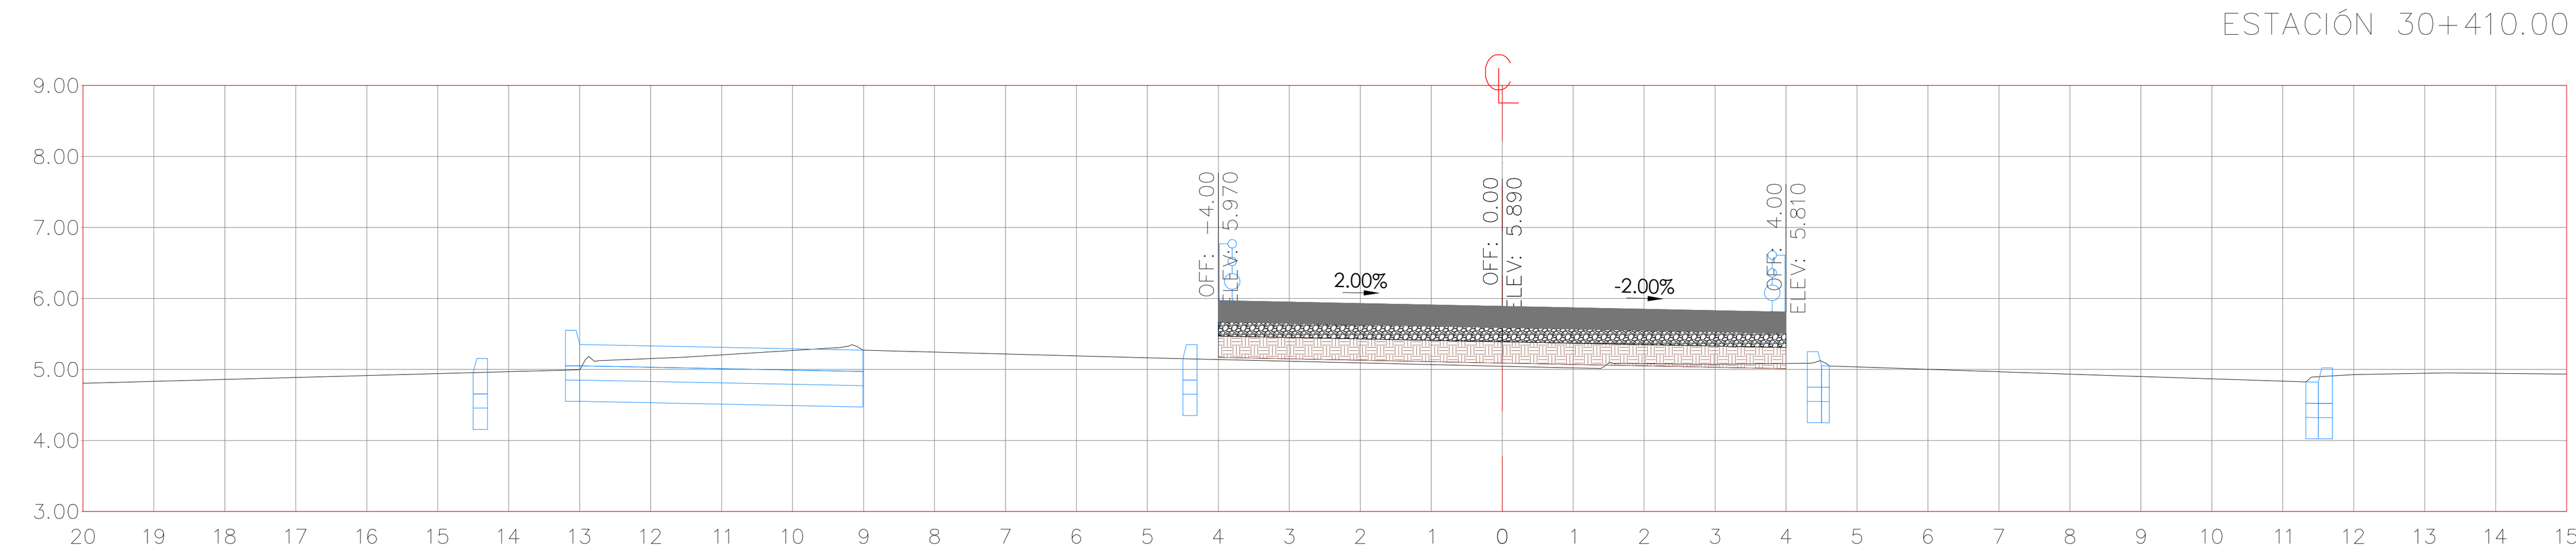


ESTACIÓN 30+400.00

Estación:	30+400.00
Material	Area
Corte	0.00 m²
Terraplen	0.00 m²
Subrasante	2.40 m²
Base	1.60 m²
Losa	2.40 m²

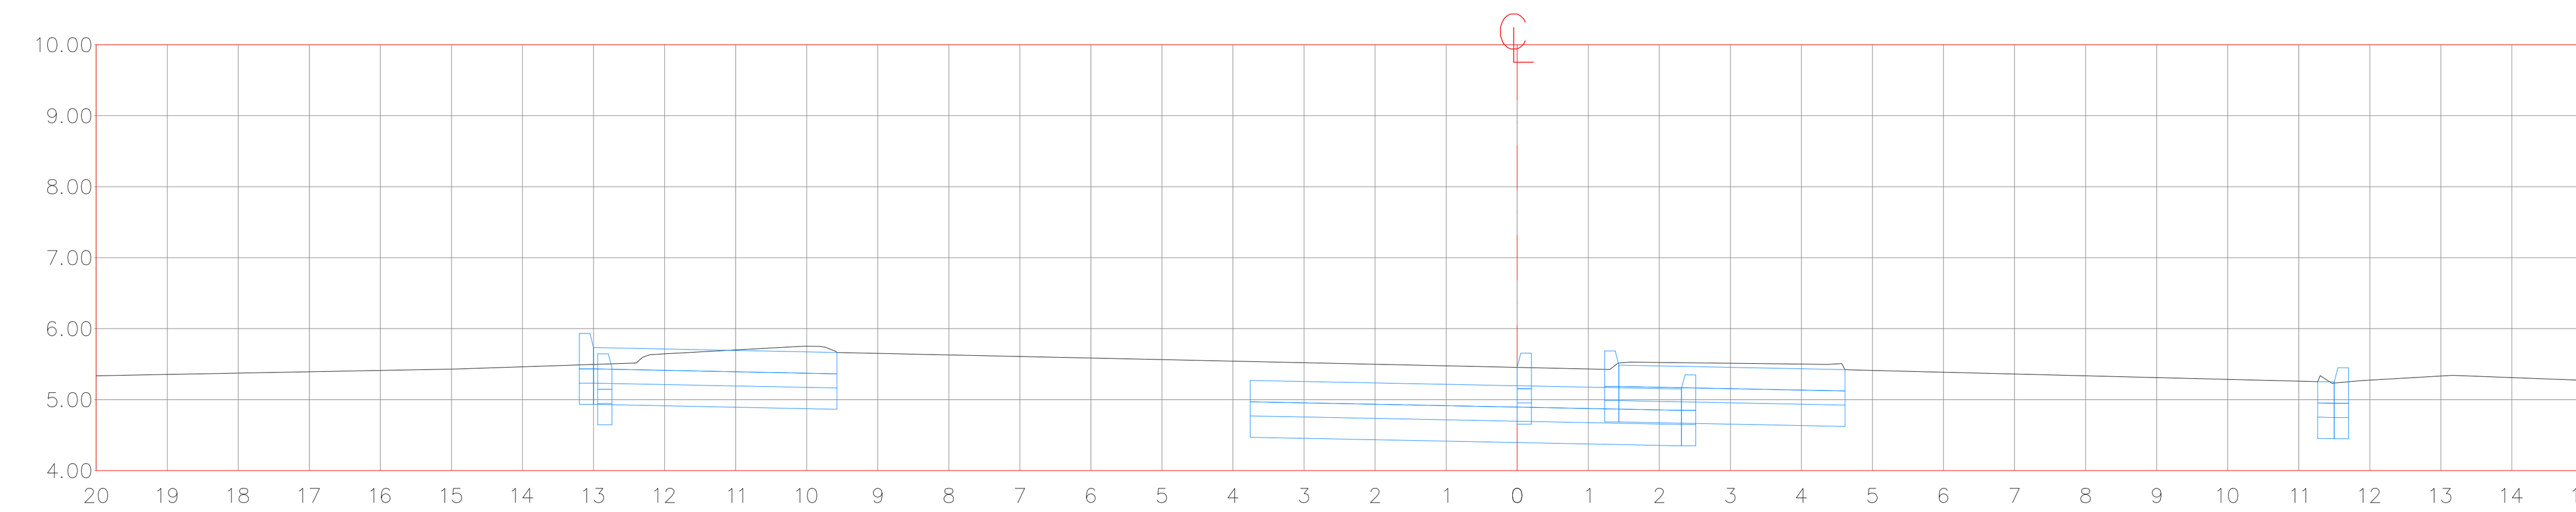


ESTACIÓN 30+490.00

Estación:	30+490.00
Material	Area
Corte	0.00 m²
Terraplen	0.00 m²
Subrasante	0.00 m²
Base	0.00 m²
Losa	0.00 m²

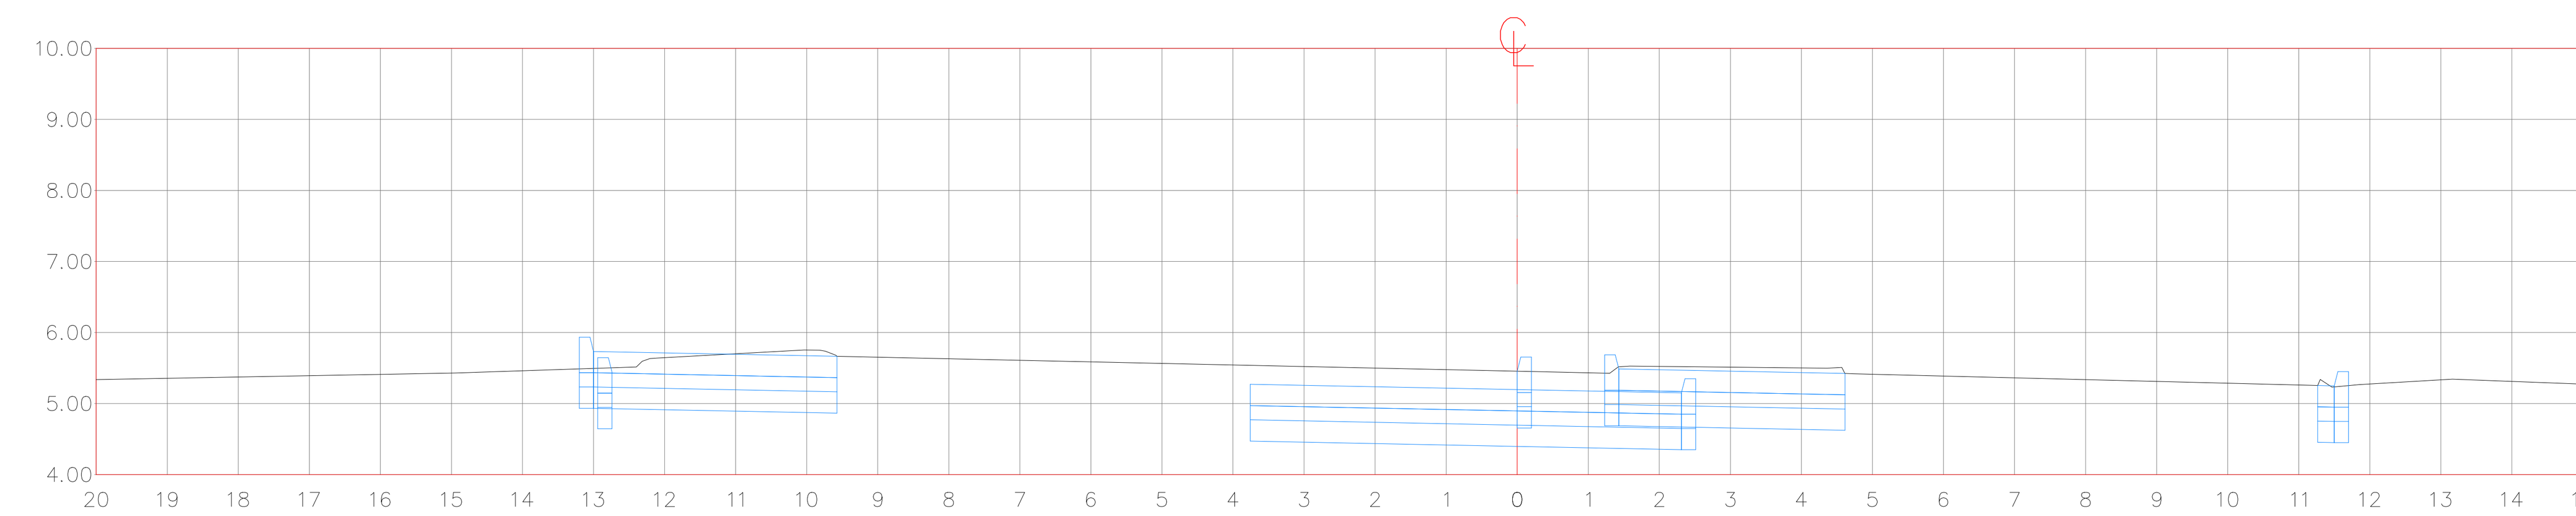


ESTACIÓN 30+490.00

Estación:	30+490.00
Material	Area
Corte	0.00 m²
Terraplen	0.00 m²
Subrasante	0.00 m²
Base	0.00 m²
Losa	0.00 m²

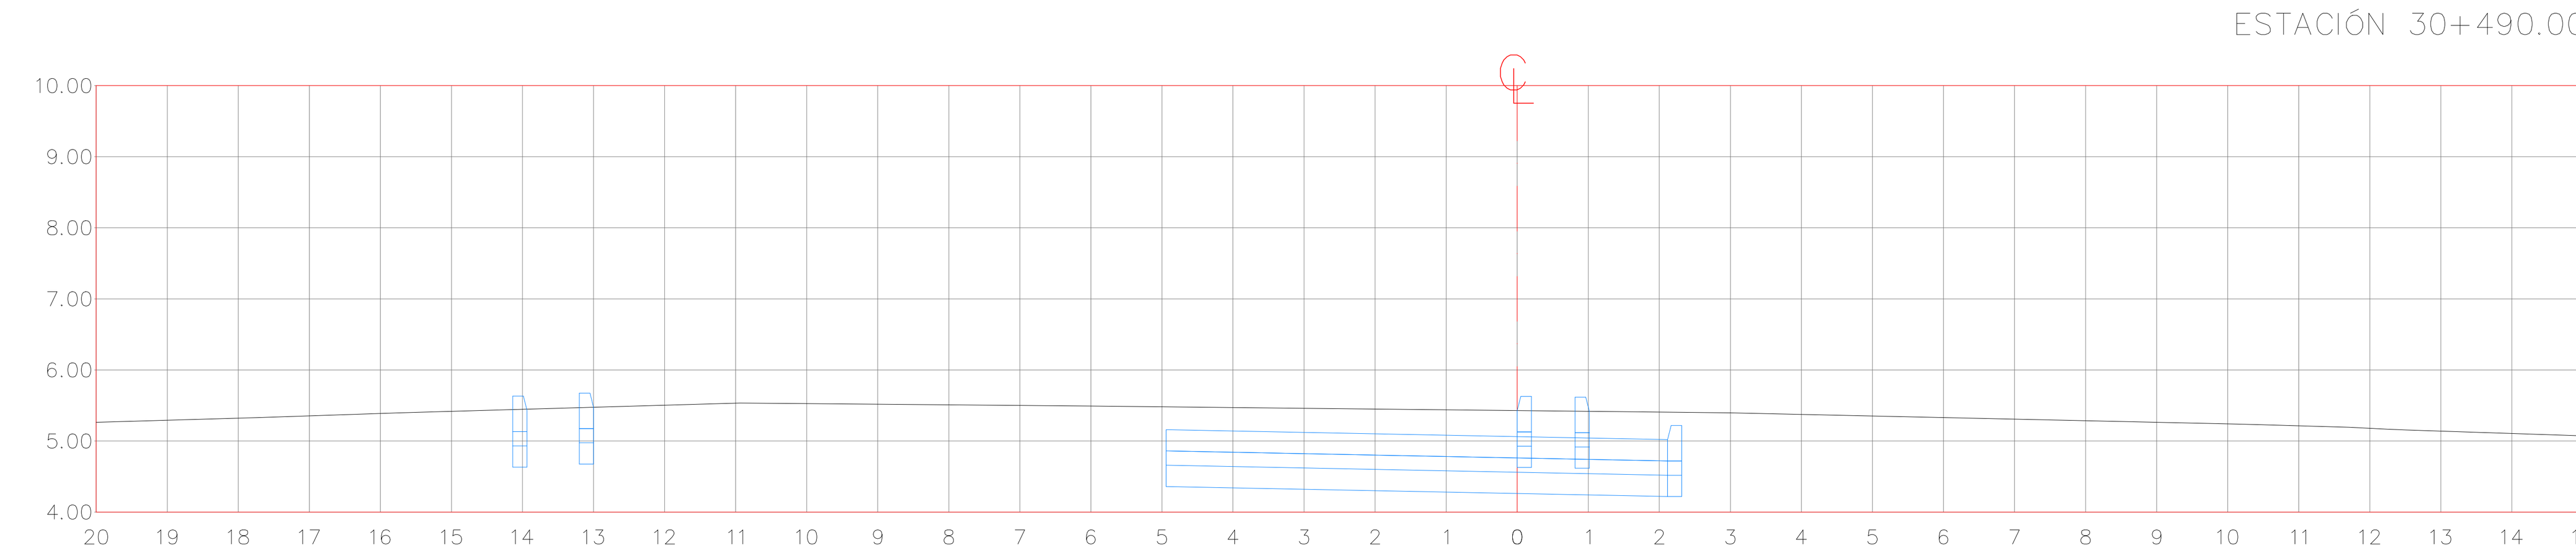

ESTACIÓN 30+480.00

Estación:	30+480.00
Material	Area
Corte	0.00 m²
Terraplen	0.00 m²
Subrasante	0.00 m²
Base	0.00 m²
Losa	0.00 m²

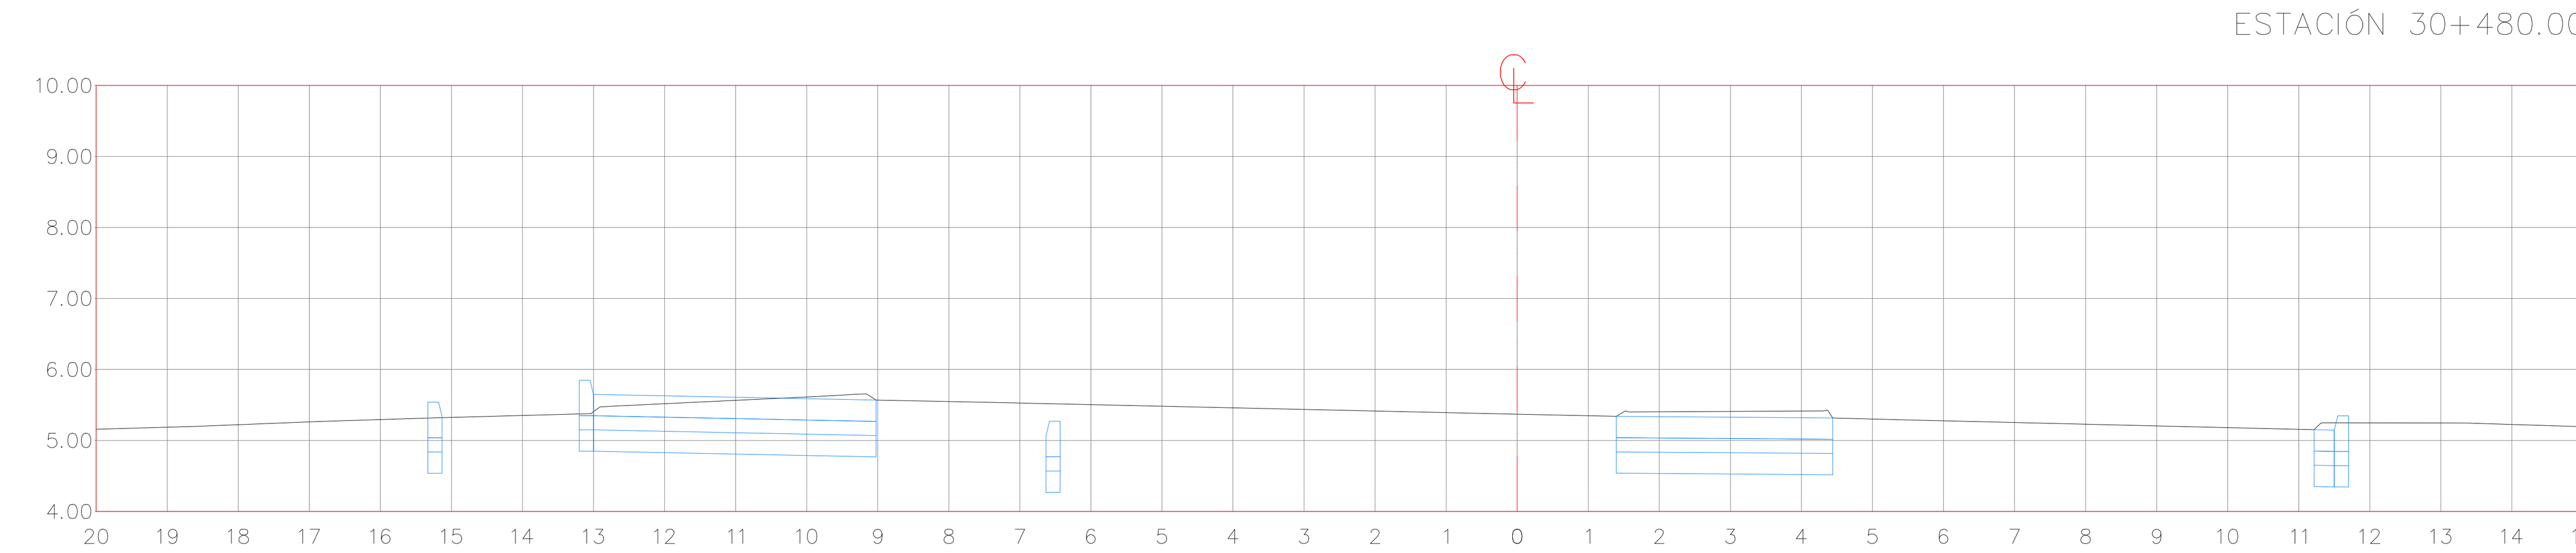


ESTACIÓN 30+470.00

Estación:	30+470.00
Material	Area
Corte	0.00 m²
Terraplen	0.00 m²
Subrasante	0.00 m²
Base	0.00 m²
Losa	0.00 m²

JALISCO
GOBIERNO DEL ESTADO

UBICACIÓN

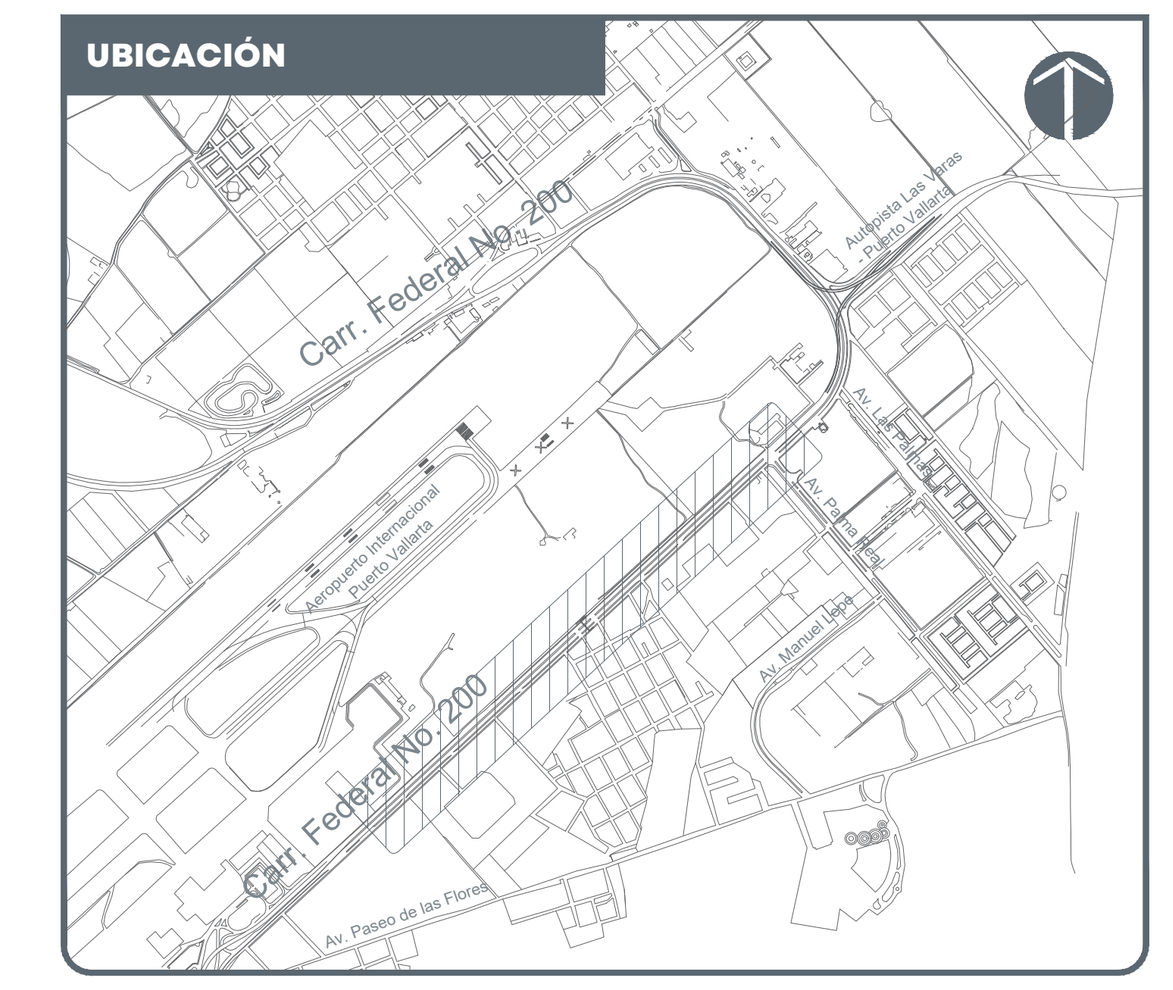

SIOP-E-IV-OB-LP-0823-2026

NOTAS:

- Corte
- Terraplén
- Subrasante
- Base
- Losa

AUTORIZACIÓN:

Ing. Joel Iván Zuñiga Gosalvez
Director General de Proyectos de Ingeniería

Ing. Gerardo Gutiérrez Navarro
Director de Proyectos Carreteros

PROYECTISTA:

Miguel Ángel García Aguilar
Representante legal

DATOS GENERALES:

Localización: Carretera Federal 200 en las inmediaciones del Aeropuerto Internacional de Puerto Vallarta
Municipio: Puerto Vallarta, Jalisco.

PROYECTO:

Construcción de rampa, adecuaciones viales y obras inducidas, lado oriente, para el retorno elevado ubicado en la Av. Francisco Medina Ascencio, en las inmediaciones del Aeropuerto Internacional de Puerto Vallarta, municipio de Puerto Vallarta, Jalisco.

CONTENIDO:

SECCIONES CONSTRUCTIVAS. EJE RETORNO SUR.

ESCALA:	FECHA:	CLAVE DE PLANO:
INDICADA	2026	GEO_SEC-05

Infraestructura y Obra Pública