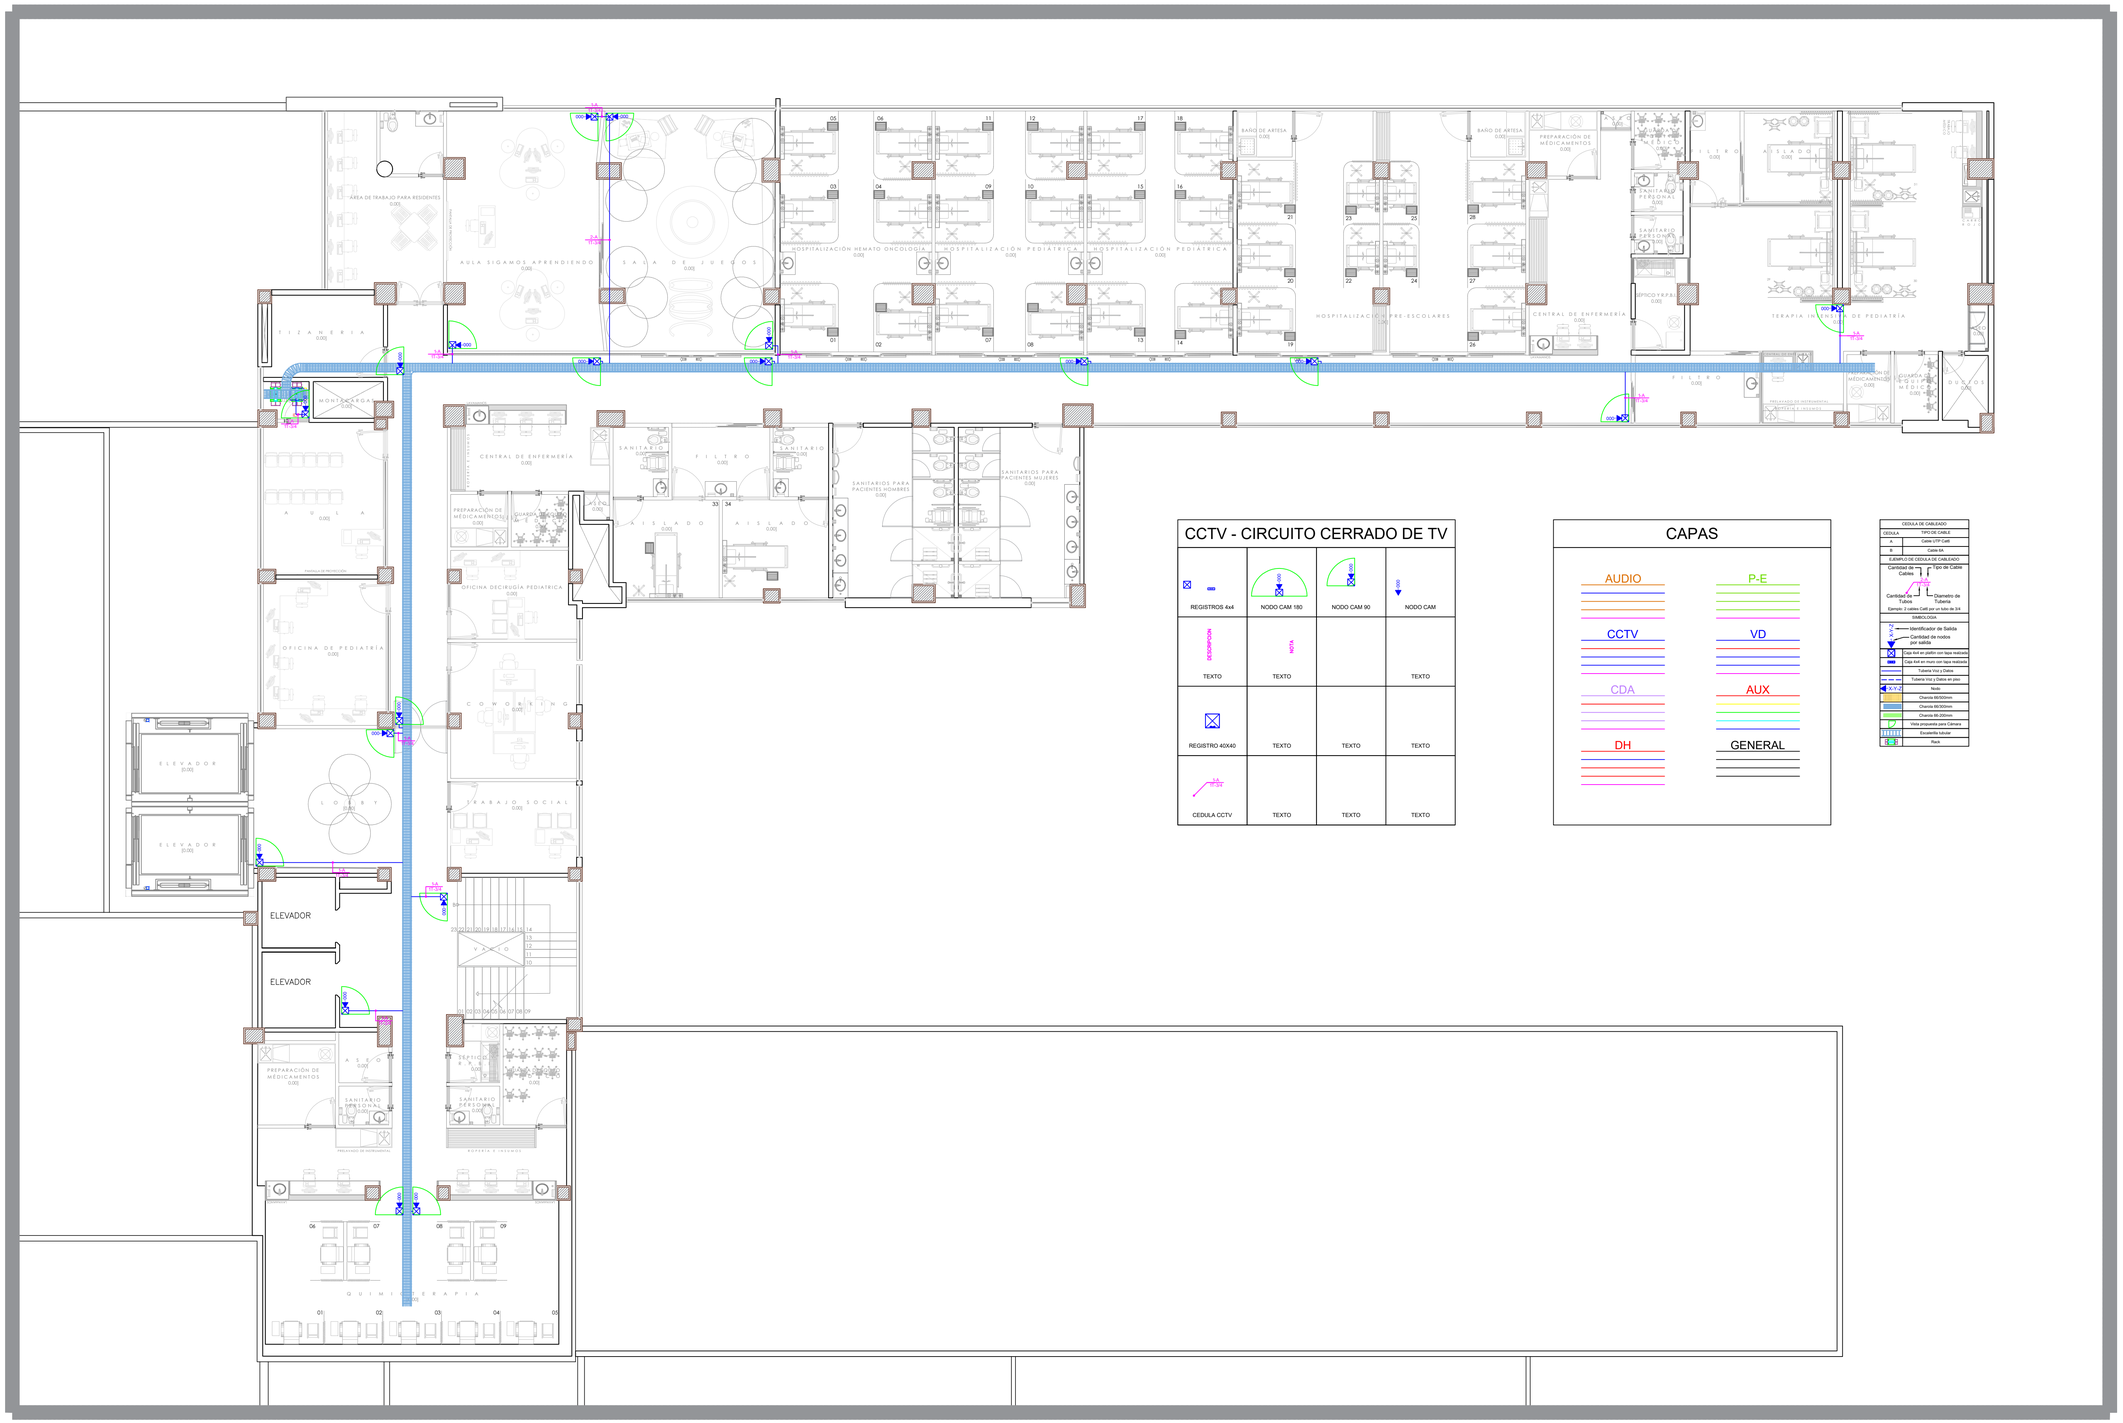

CCTV - CIRCUITO CERRADO DE TV

REGISTROS 4x4	NODO CAM 180	NODO CAM 90	NODO CAM
TEXTO	TEXTO		TEXTO
REGISTRO 40X40	TEXTO	TEXTO	TEXTO
CEDULA CCTV	TEXTO	TEXTO	TEXTO

CAPAS

AUDIO	P-E
CCTV	VD
CDA	AUX
DH	GENERAL

CEDULA DE CABLEADO	
CEDULA	TIPO DE CABLE
A	Cable UTP Cat6
B	Cable 6A
EJEMPLO DE CEDULA DE CABLEADO	
Cantidad de Cables — Tipo de Cable; Diametro de Tubería	
Cantidad de Tubos — Diametro de Tubería	
Ejemplo 2 cables Cat6 por un tubo de 3/4	
SIMBOLOGIA	
Identificador de Salida; Cantidad de nodos por salida	
Caja 4x4 en plafón con tapa redondeada	
Caja 4x4 en muro con tapa redondeada	
Tubería Voz y Datos	
Tubería Voz y Datos en piso	
Nodo	
Charola 80x50mm	
Charola 60x50mm	
Charola 66-200mm	
Voce proyectiva para Cámara	
Escalerilla tubular	
Rack	

JALISCO
GOBIERNO DEL ESTADO

UBICACIÓN

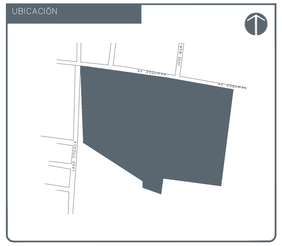

NOTAS:

VALIDACIÓN TÉCNICA — Salud

Dr. Héctor Raúl Pérez Gómez
Secretario de Salud Jalisco

Dr. Héctor Hugo Bravo Hernández
Director General del OPD Servicios de Salud Jalisco

Dr. Enrique Rábago Solorio
Director del Hospital General de Occidente

Dr. Sergio Quintero Luce
Coordinador de Salud Municipal de Secretaría de Salud Jalisco

AUTORIZACIÓN:

Ing. David Miguel Zamora Bueno
Secretario de Infraestructura y Obra Pública del Estado de Jalisco

Ing. Joel Iván Zuñiga Gosalvez
Director General de Proyectos de Ingeniería

DATOS GENERALES

Localización: Av. Zoquipan 105, Seattle, CP 4517, Zapopan, Jalisco.

PROYECTO:

REHABILITACIÓN DE VESTIBULOS Y HEMATO-ONCOLOGÍA DEL AREA DE PEDIÁTRIA EN EL TERCER NIVEL DEL HOSPITAL GENERAL DE OCCIDENTE CLUES JCSSA007066 (HOSPITAL ZOQUIPAN), EN EL MUNICIPIO DE ZAPOPAN, JALISCO.

CONTENIDO:

CCTV

ESCALA:	FECHA:	CLAVE DE PLANO:
1:200	SEPTIEMBRE 2026	CCTV-N3-01

Infraestructura y Obra Pública

HOSPITAL GENERAL DE OCCIDENTE SIOP-E-SMA-OB-LP-0771-2026