


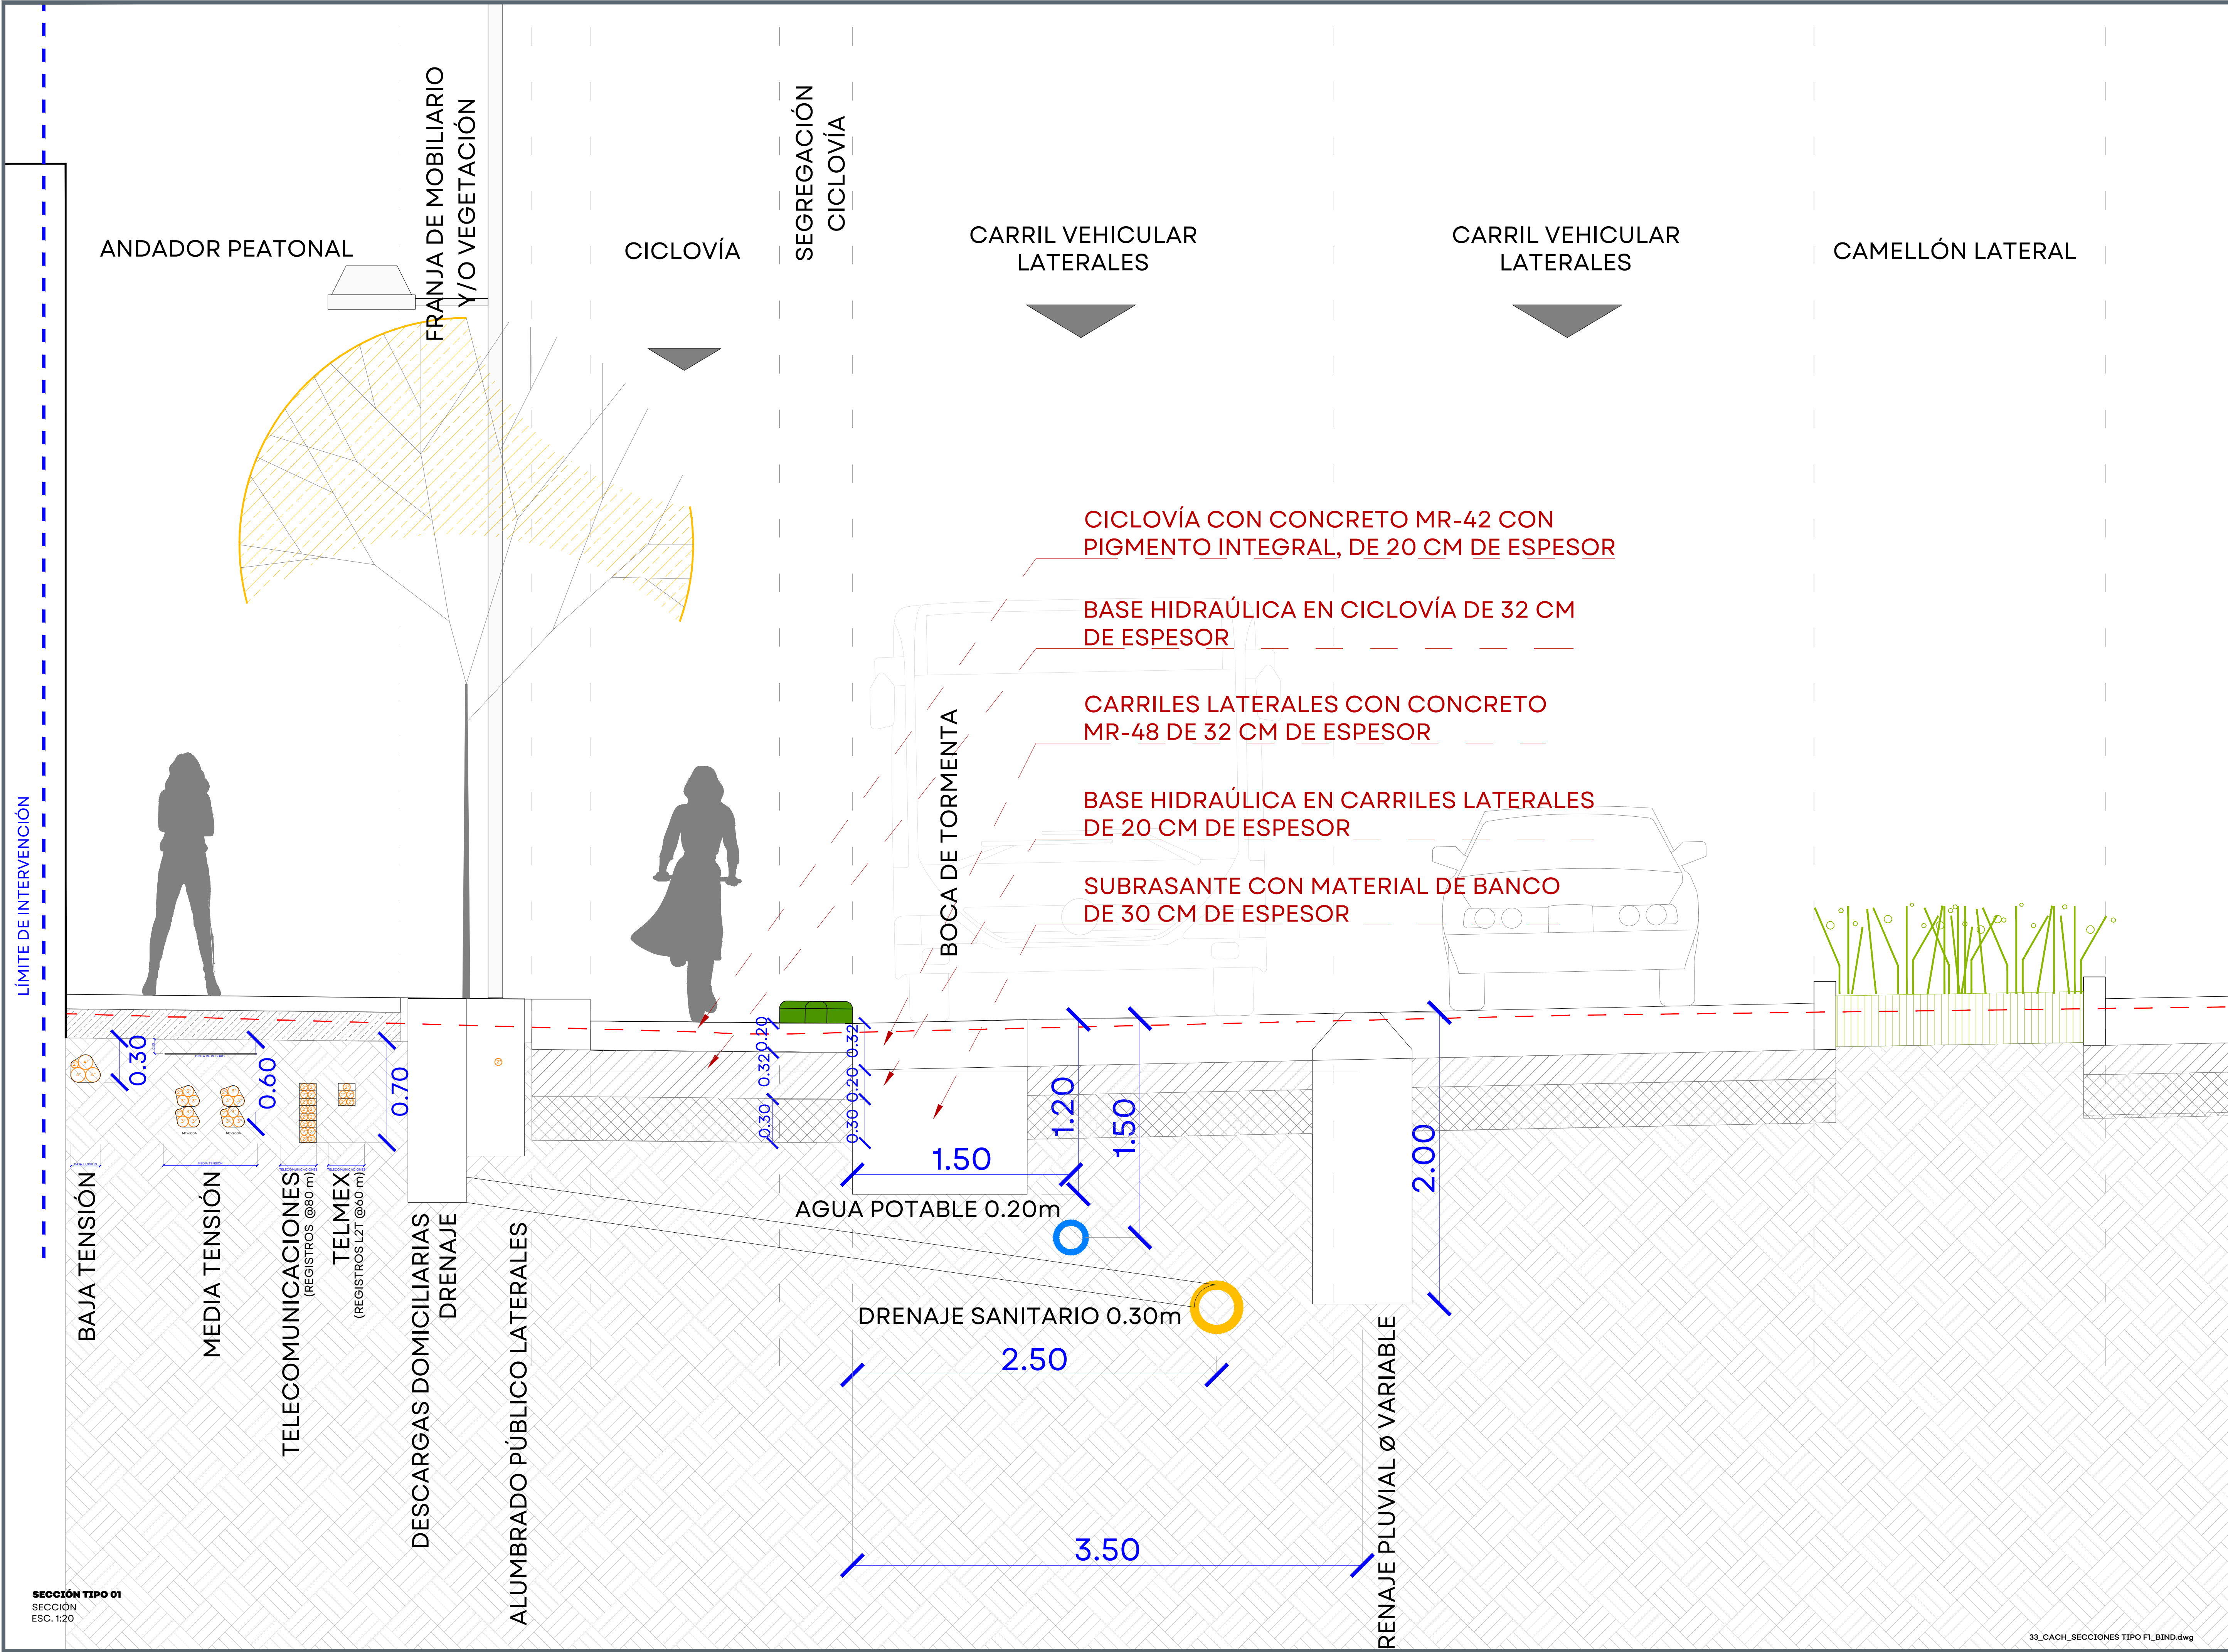


SECCIÓN TIPO 01
SECCIÓN
ESC. 1:20



JALISCO
GOBIERNO DEL ESTADO

UBICACIÓN:

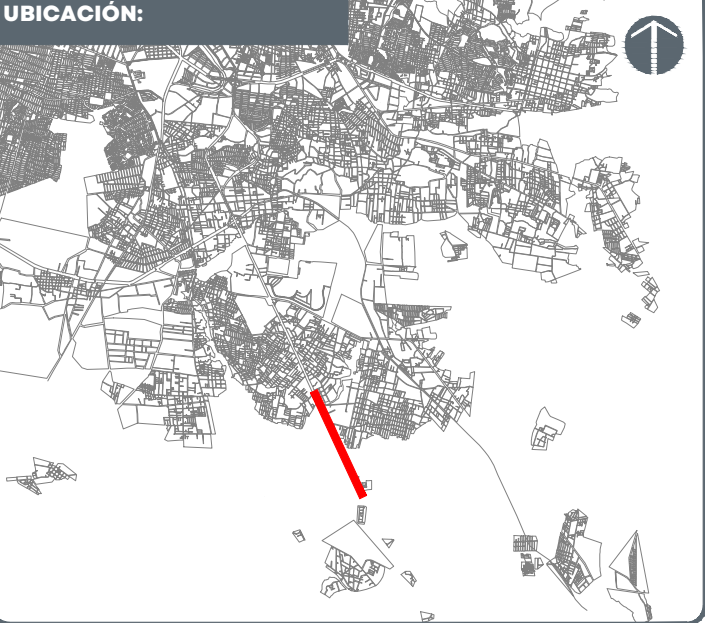

NOTAS:

AUTORIZACIÓN:

Arq. Douglas Rodríguez Perea
Director General de Arquitectura y Urbanismo

Arq. Ángel Ignacio Barajas Rosas
Director de Proyectos de Calles

DATOS GENERALES:

Localización: Carretera a Chapala
Municipio: Área Metropolitana de Guadalajara

PROYECTO:

Pavimentación con concreto hidráulico de carriles centrales y construcción de laterales en la carretera Guadalajara - Chapala, del Aeropuerto Internacional Miguel Hidalgo de Guadalajara al Periférico Manuel Gómez Morán, en los municipios de Tlaxiaco de Zúñiga, El Salto y San Pedro Tlaquepaque, Jalisco. Frente 1.

CONTENIDO:



SECCIONES

ESCALA:	FECHA:	CLAVE DE PLANO:
1:20	ENERO 2025	SEC_01



**Infraestructura
y Obra Pública**

PAVIMENTACIÓN Y CONSTRUCCIÓN DE LATERALES CARRETERA A CHAPALA SIOP-E-PAV-OB-LP-0045-2025

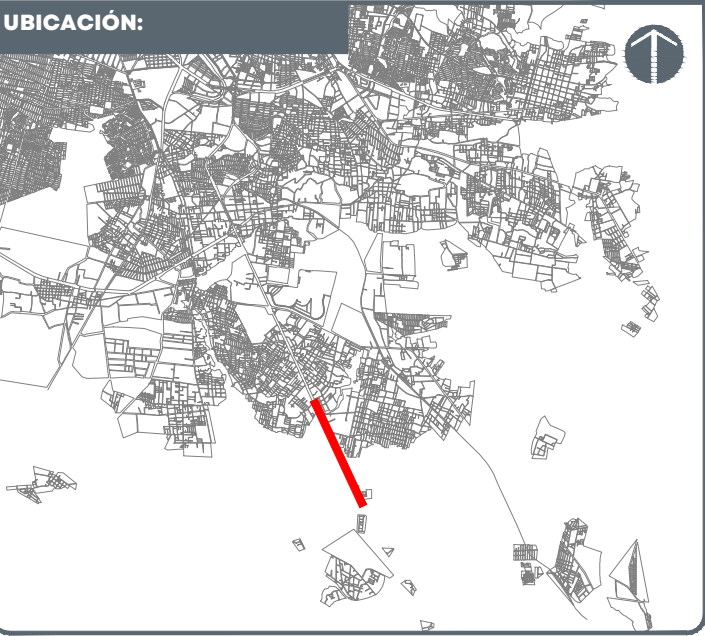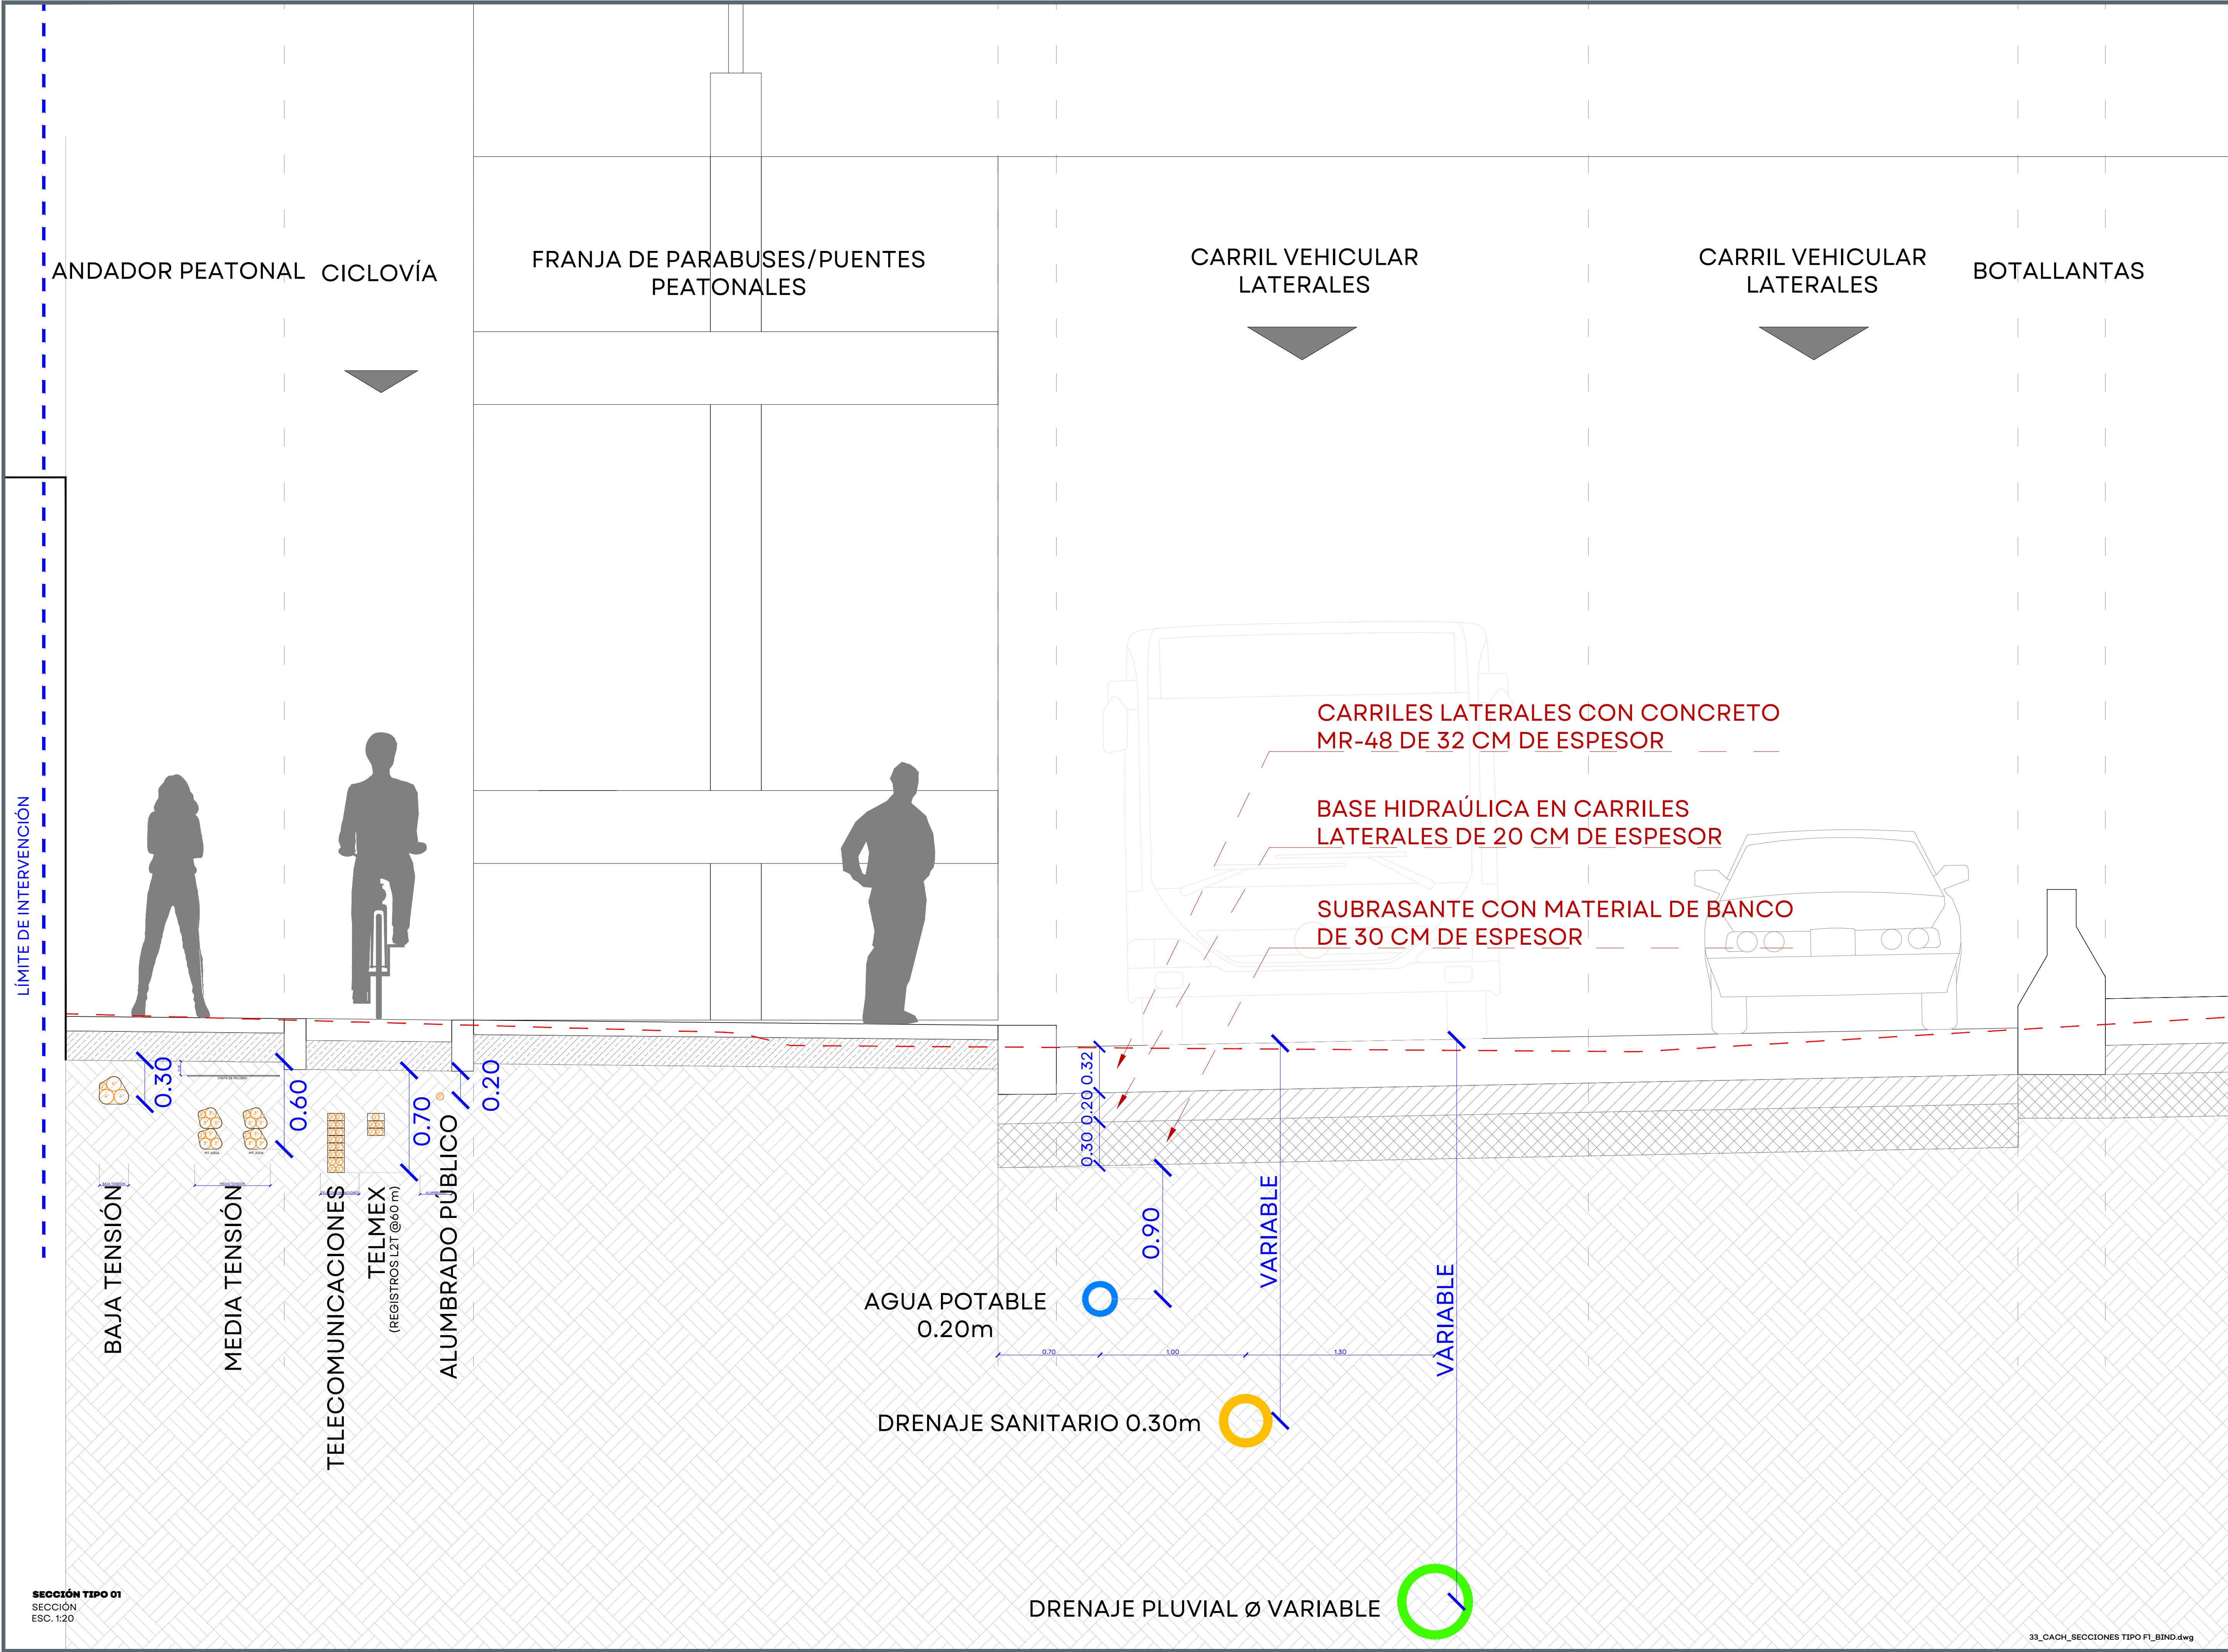

NOTAS:

AUTORIZACIÓN:

Arq. Douglas Rodríguez Perea
Director General de Arquitectura y Urbanismo

Arq. Ángel Ignacio Barajas Rosas
Director de Proyectos de Calles

DATOS GENERALES:

Localización: Carretera a Chapala
Municipio: Área Metropolitana de Guadalajara

PROYECTO:

Pavimentación con concreto hidráulico de carriles centrales y construcción de laterales en la carretera Guadalajara - Chapala, del Aeropuerto Internacional Miguel Hidalgo de Guadalupe al Periférico Manuel Gómez Morán, en los municipios de Tlajomulco de Zúñiga, El Salto y San Pedro Tlaquepaque, Jalisco. Frente 1.

CONTENIDO:


SECCIONES

ESCALA: 1:20

FECHA: ENERO 2025

CLAVE DE PLANO: SEC_02



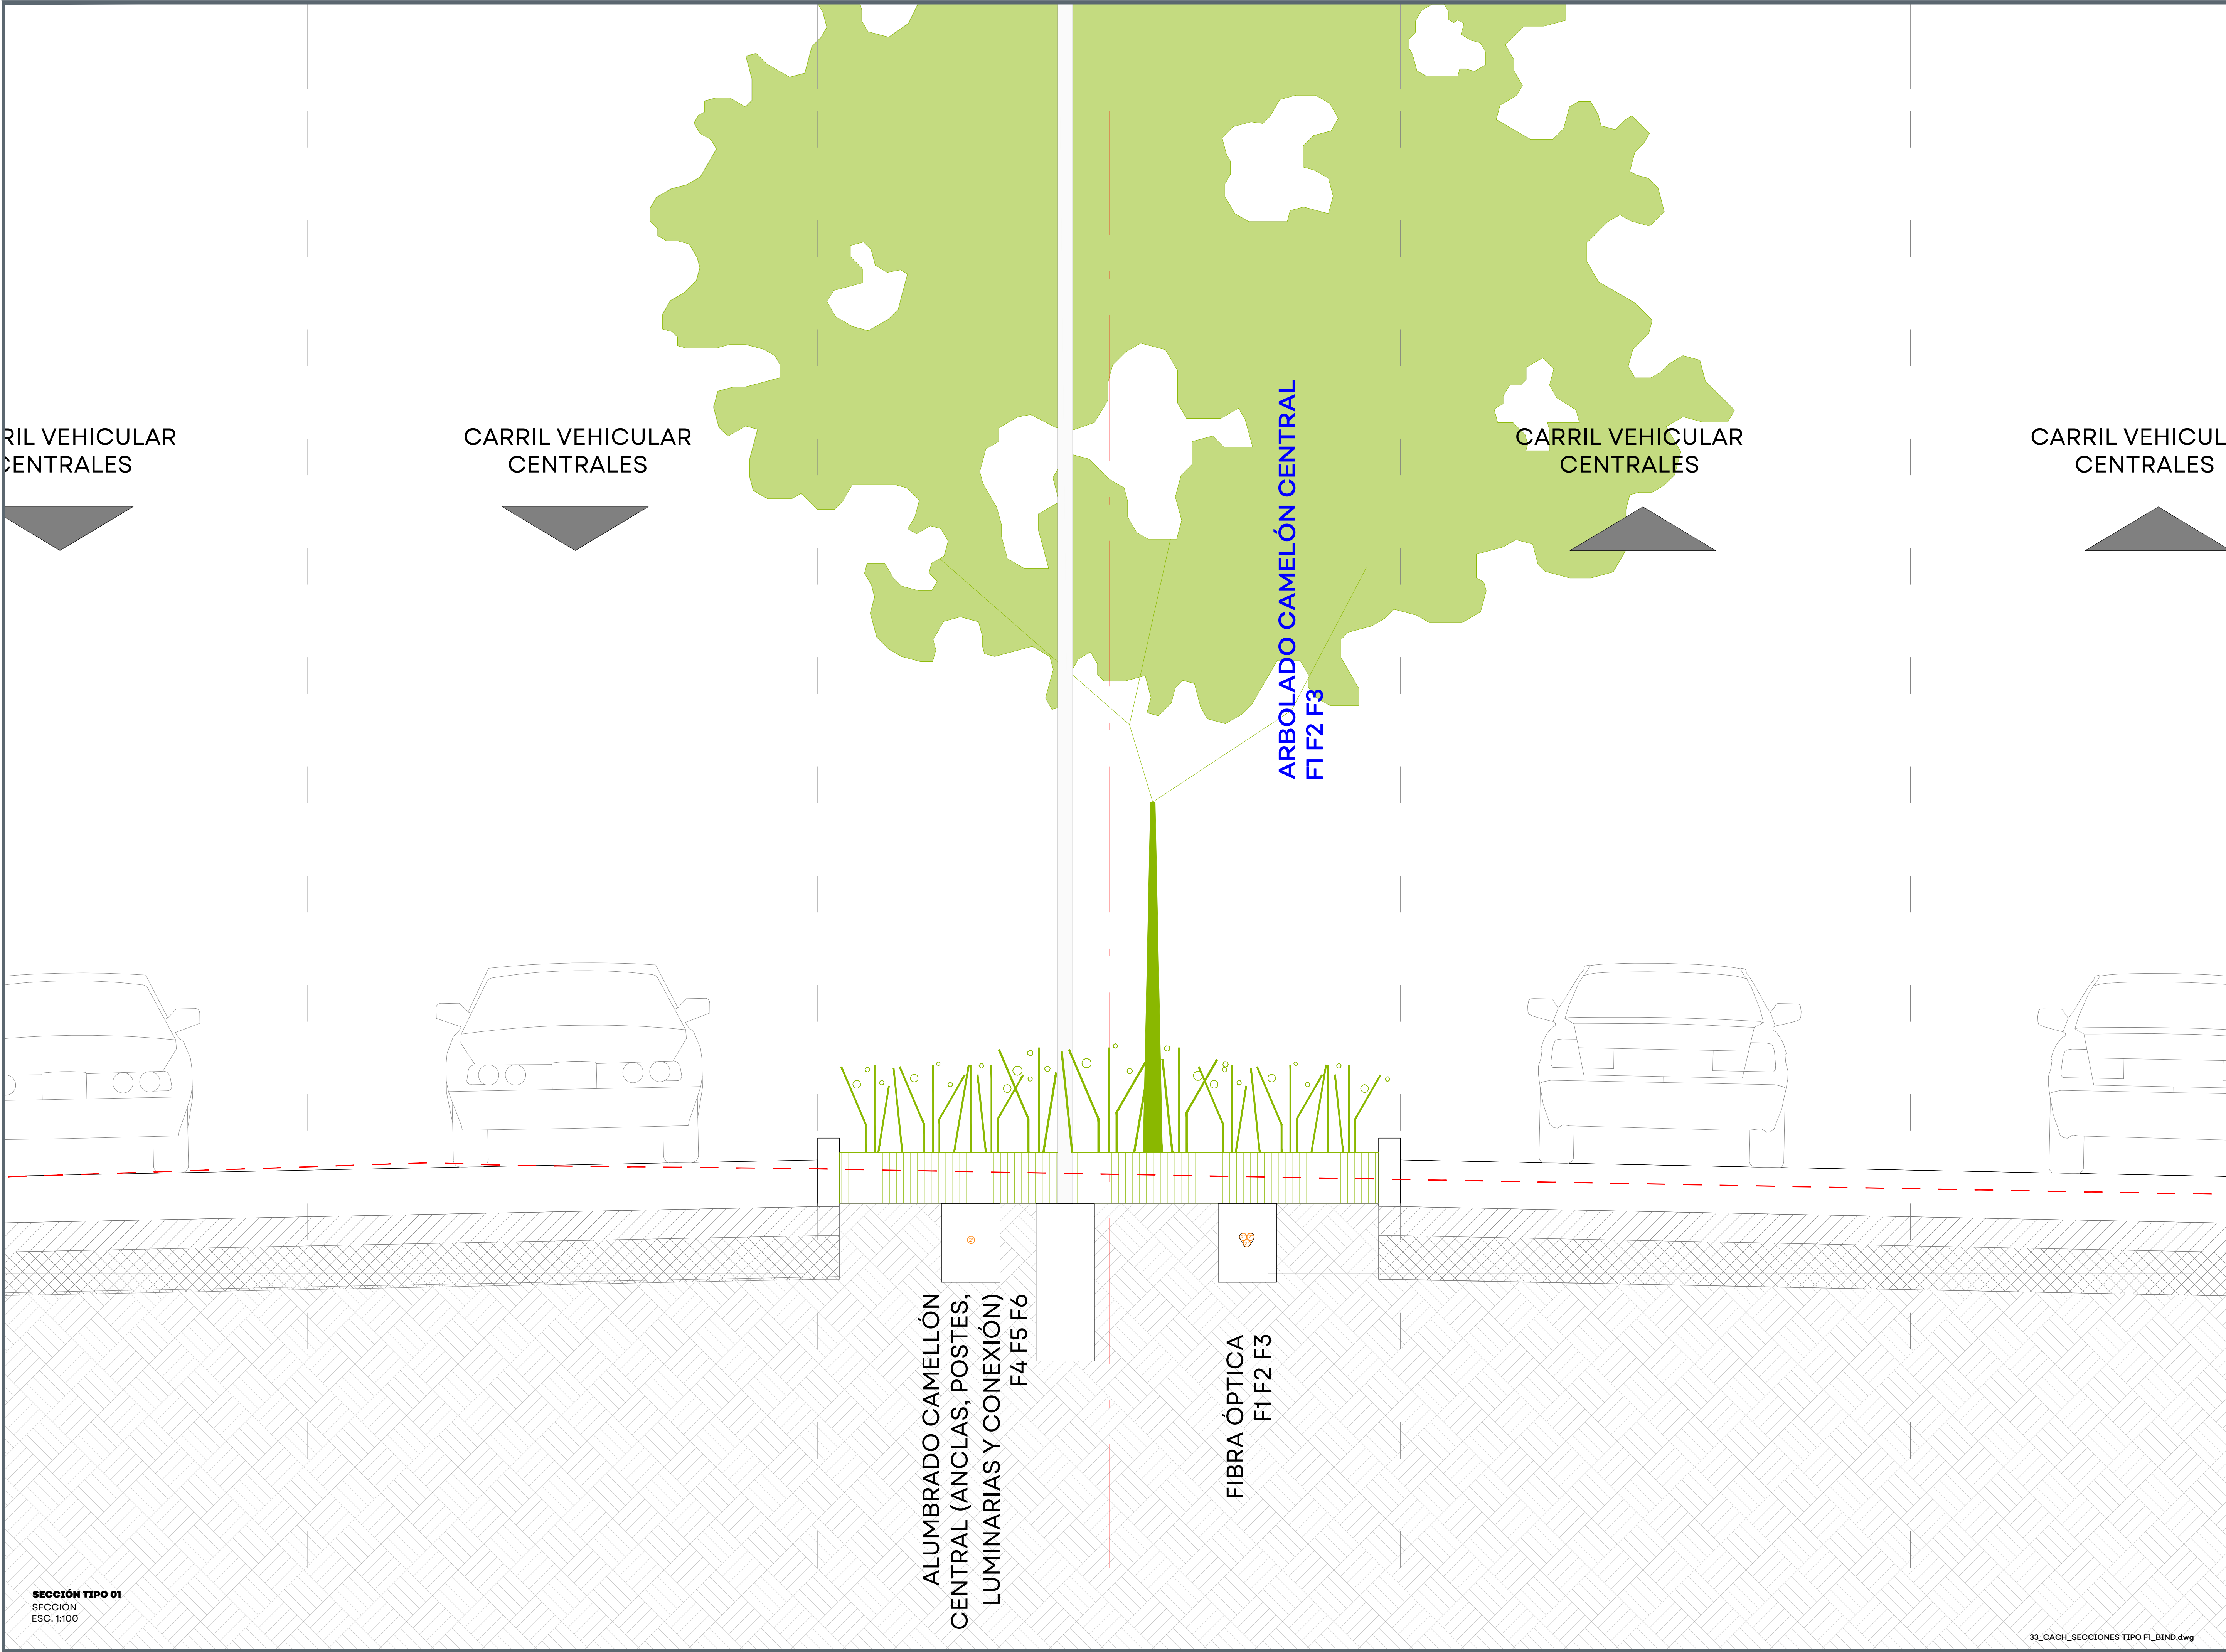

CARRIL VEHICULAR
CENTRALES

CARRIL VEHICULAR
CENTRALES


CARRIL VEHICULAR
CENTRALES

CARRIL VEHICULAR
CENTRALES

ARBOLADO CAMELÓN CENTRAL
F1 F2 F3

FIBRA ÓPTICA
F1 F2 F3

ALUMBRADO CAMELÓN
CENTRAL (ANCLAS, POSTES,
LUMINARIAS Y CONEXIÓN)
F4 F5 F6

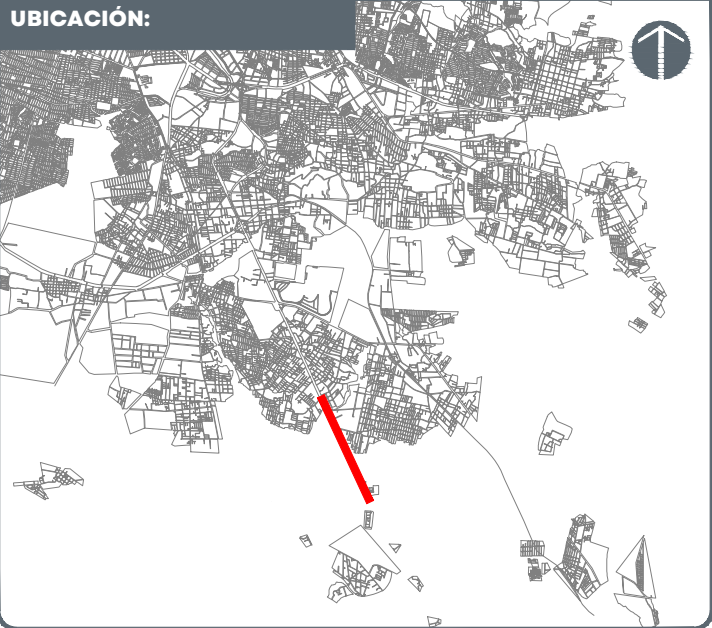

NOTAS:

AUTORIZACIÓN:

Arq. Douglas Rodríguez Perea
Director General de Arquitectura y Urbanismo

Arq. Ángel Ignacio Barajas Rosas
Director de Proyectos de Calles

DATOS GENERALES:

Localización: Carretera a Chapala
Municipio: Área Metropolitana de Guadalajara

PROYECTO:

Pavimentación con concreto hidráulico de carriles centrales y construcción de laterales en la carretera Guadalajara - Chapala, del Aeropuerto Internacional Miguel Hidalgo de Guadalajara al Periférico Manuel Gómez Morín, en los municipios de Tlaxiaco de Zúñiga, El Salto y San Pedro Tlaquepaque, Jalisco. Frente 1.

CONTENIDO:

SECCIONES

ESCALA:	FECHA:	CLAVE DE PLANO:
INDICADA	ENERO 2025	SEC_03

