



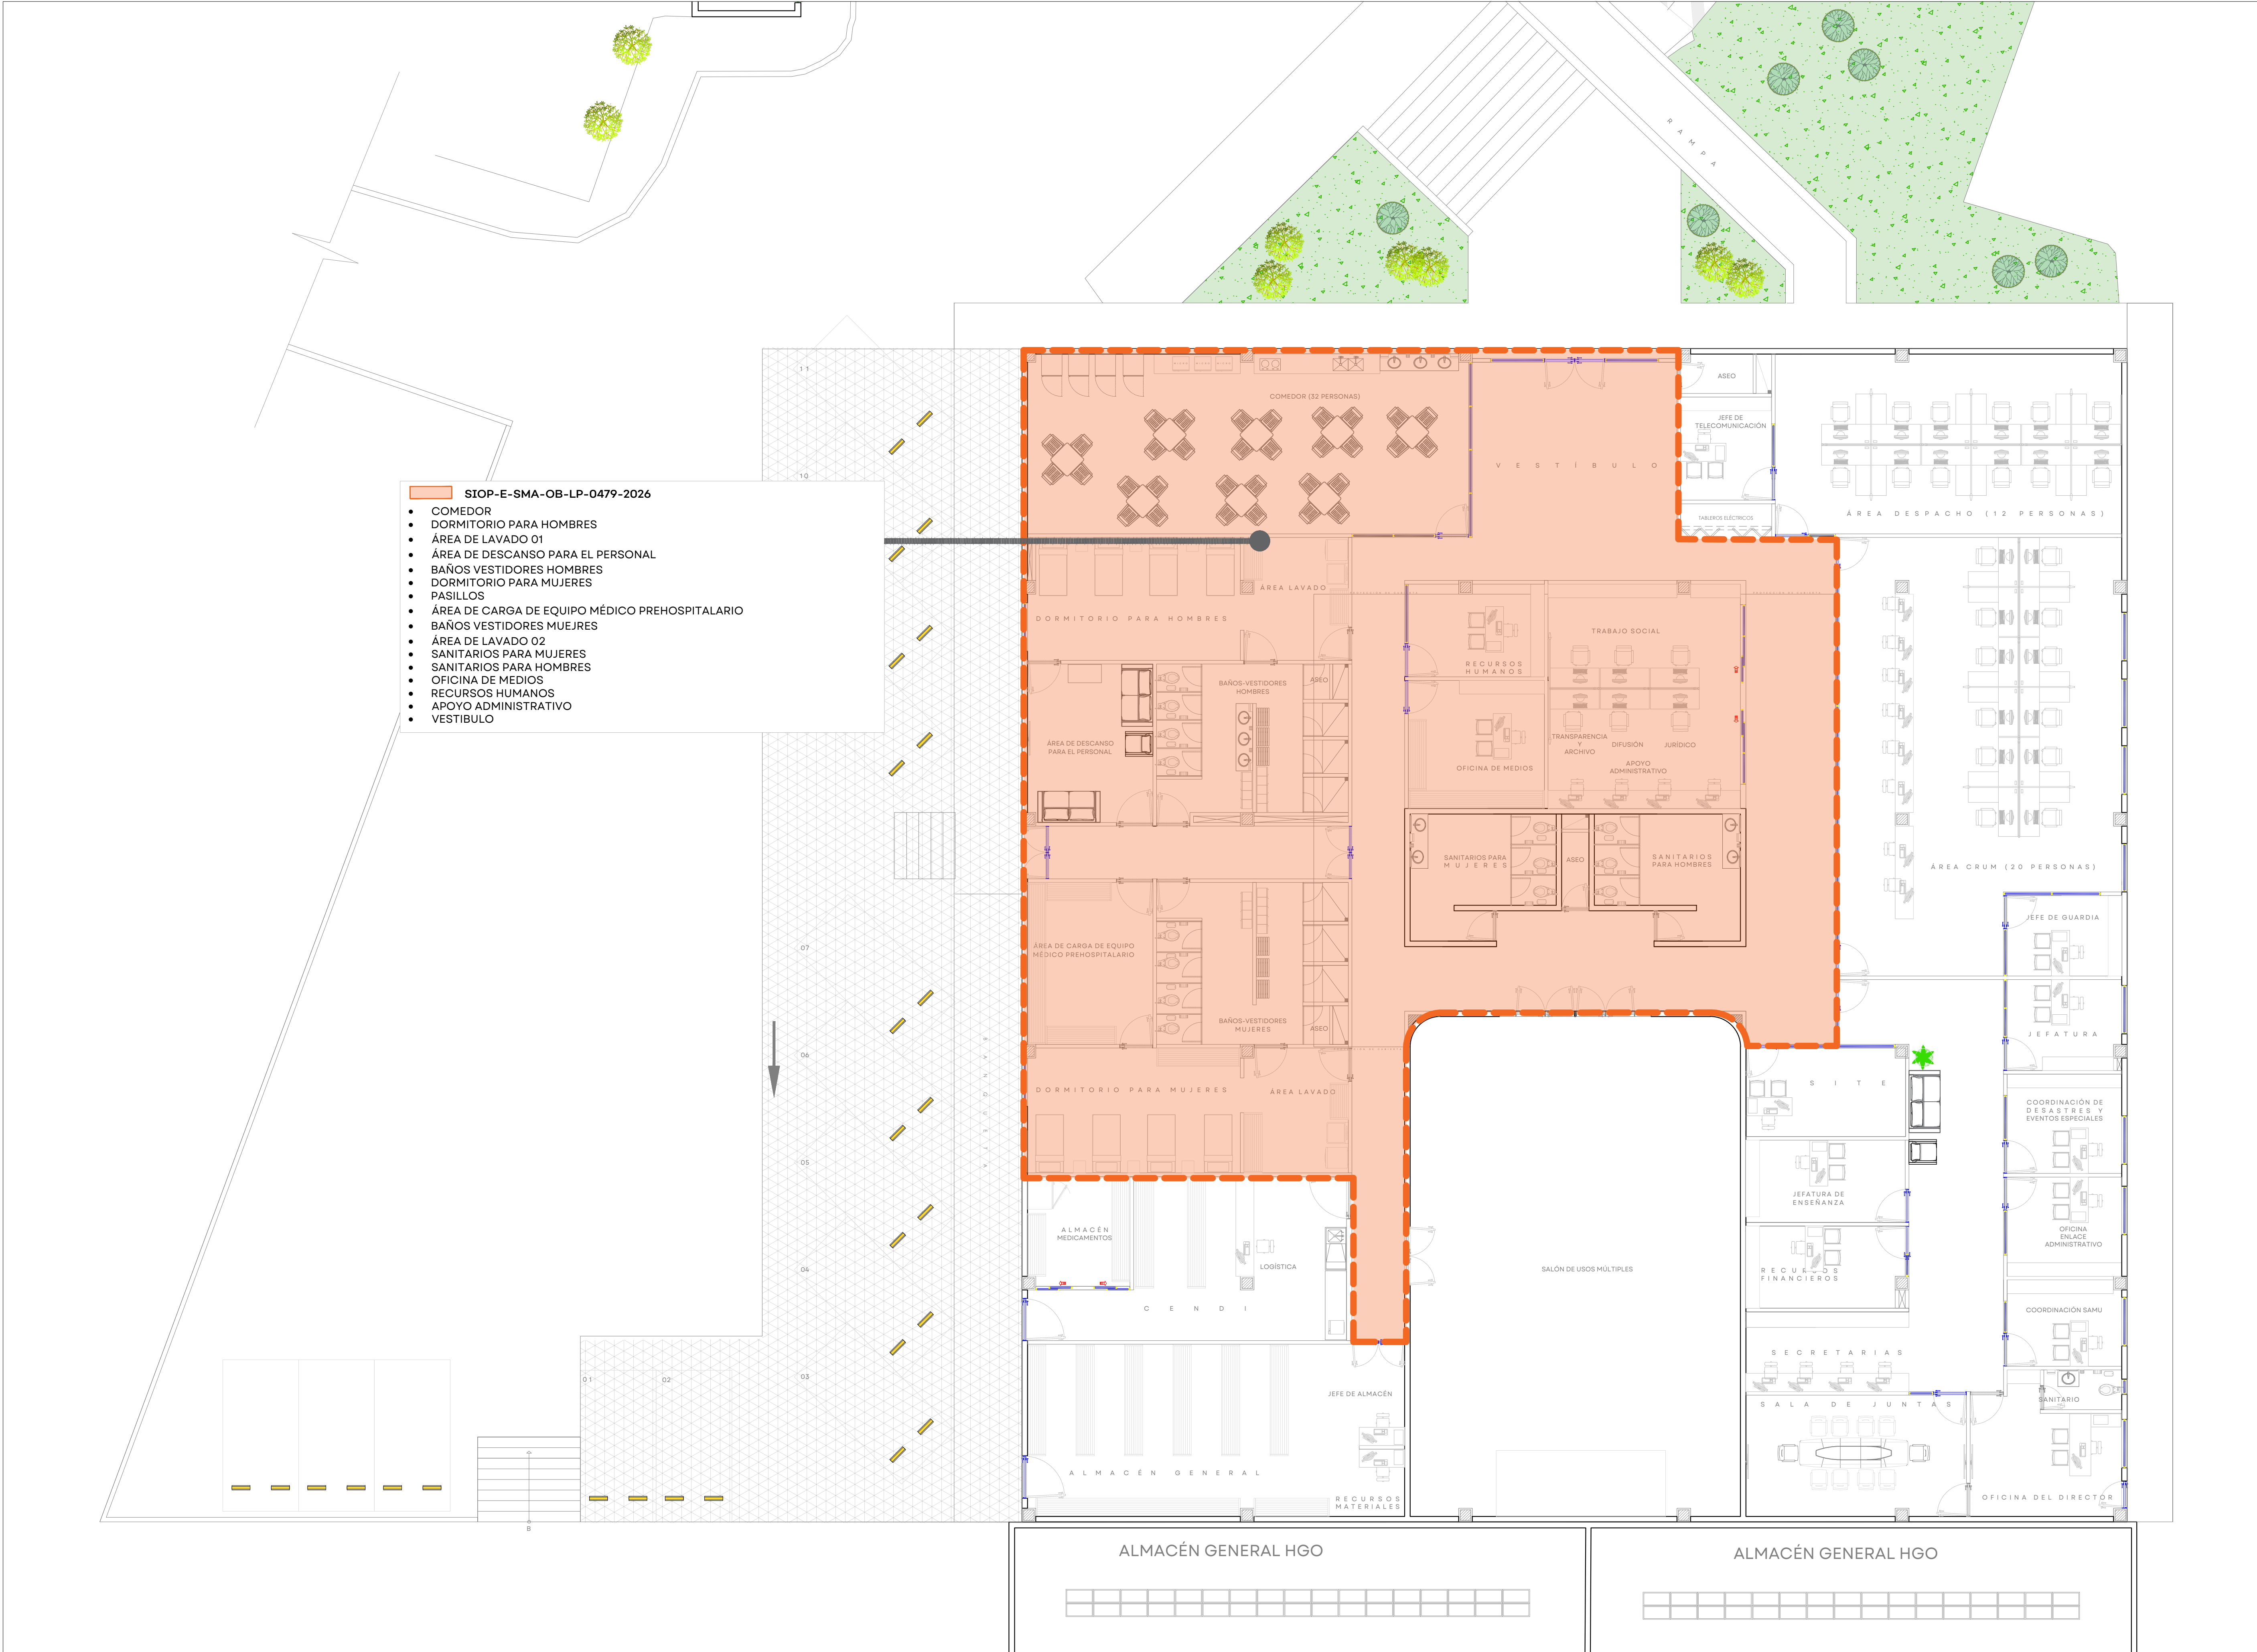

- SIOP-E-SMA-OB-LP-0479-2026**
- COMEDOR
 - DORMITORIO PARA HOMBRES
 - ÁREA DE LAVADO 01
 - ÁREA DE DESCANSO PARA EL PERSONAL
 - BAÑOS VESTIDORES HOMBRES
 - DORMITORIO PARA MUJERES
 - PASILLOS
 - ÁREA DE CARGA DE EQUIPO MÉDICO PREHOSPITALARIO
 - BAÑOS VESTIDORES MUJERES
 - ÁREA DE LAVADO 02
 - SANITARIOS PARA MUJERES
 - SANITARIOS PARA HOMBRES
 - OFICINA DE MEDIOS
 - RECURSOS HUMANOS
 - APOYO ADMINISTRATIVO
 - VESTIBULO

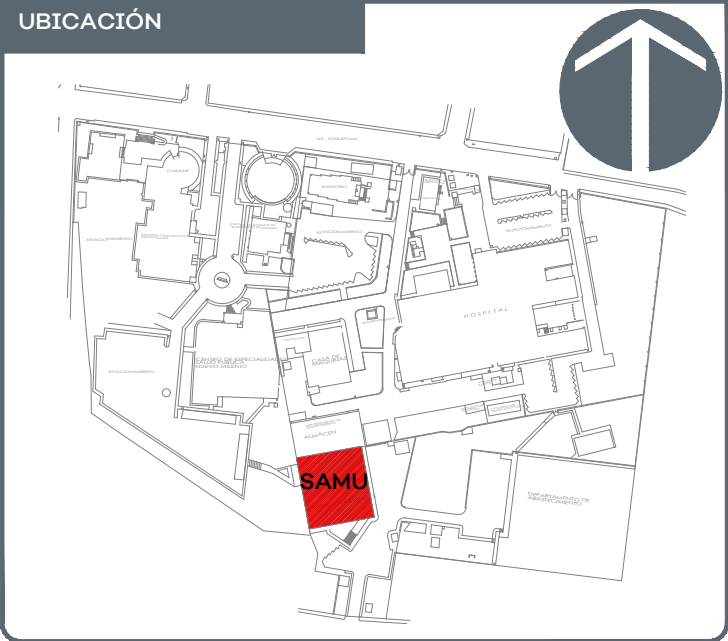

NOTAS:

VALIDACIÓN TÉCNICA

Dr. Héctor Raúl Pérez Gómez Secretario de Salud Jalisco
Dr. Sergio Quintero Luce Coordinador de Salud Municipal de Secretaría de Salud Jalisco
Dr. Yannick Raymond Auguste Nordin Servin Director general del Sistema de Atención Médica de Urgencias (SAMU)
Mtro. David Miguel Zamora Bueno Secretario de Infraestructura y Obra Pública del Estado de Jalisco
Mtro. Joel Iván Zúñiga Gosálvez Director General de Proyectos de Ingeniería

DATOS GENERALES

Localización: Tequesquite No. 2600, Col. Lagos del Country, C.P. 45177, Zapopan, Jalisco
Municipio: Zapopan, Jal.

PROYECTO:
REHABILITACIÓN DE COMEDOR, DORMITORIOS, APOYO ADMINISTRATIVO Y PASILLOS EN LAS INSTALACIONES DEL SISTEMA DE ATENCIÓN MÉDICA URGENCIAS (SAMU), UBICADO EN EL MUNICIPIO DE ZAPOPAN, JALISCO.

CONTENIDO:
PLANO LLAVE

ESCALA: 1:100	FECHA: JULIO 2026	CLAVE DE PLANO: ARQ-01
------------------	----------------------	---------------------------



SISTEMA DE ATENCIÓN MÉDICA DE URGENCIAS SAMU SIOP-E-SMA-OB-LP-0479-2026