



ESTACIÓN 09 DE LA CANTERA
MUNICIPIO DE TLAQUEPAQUE

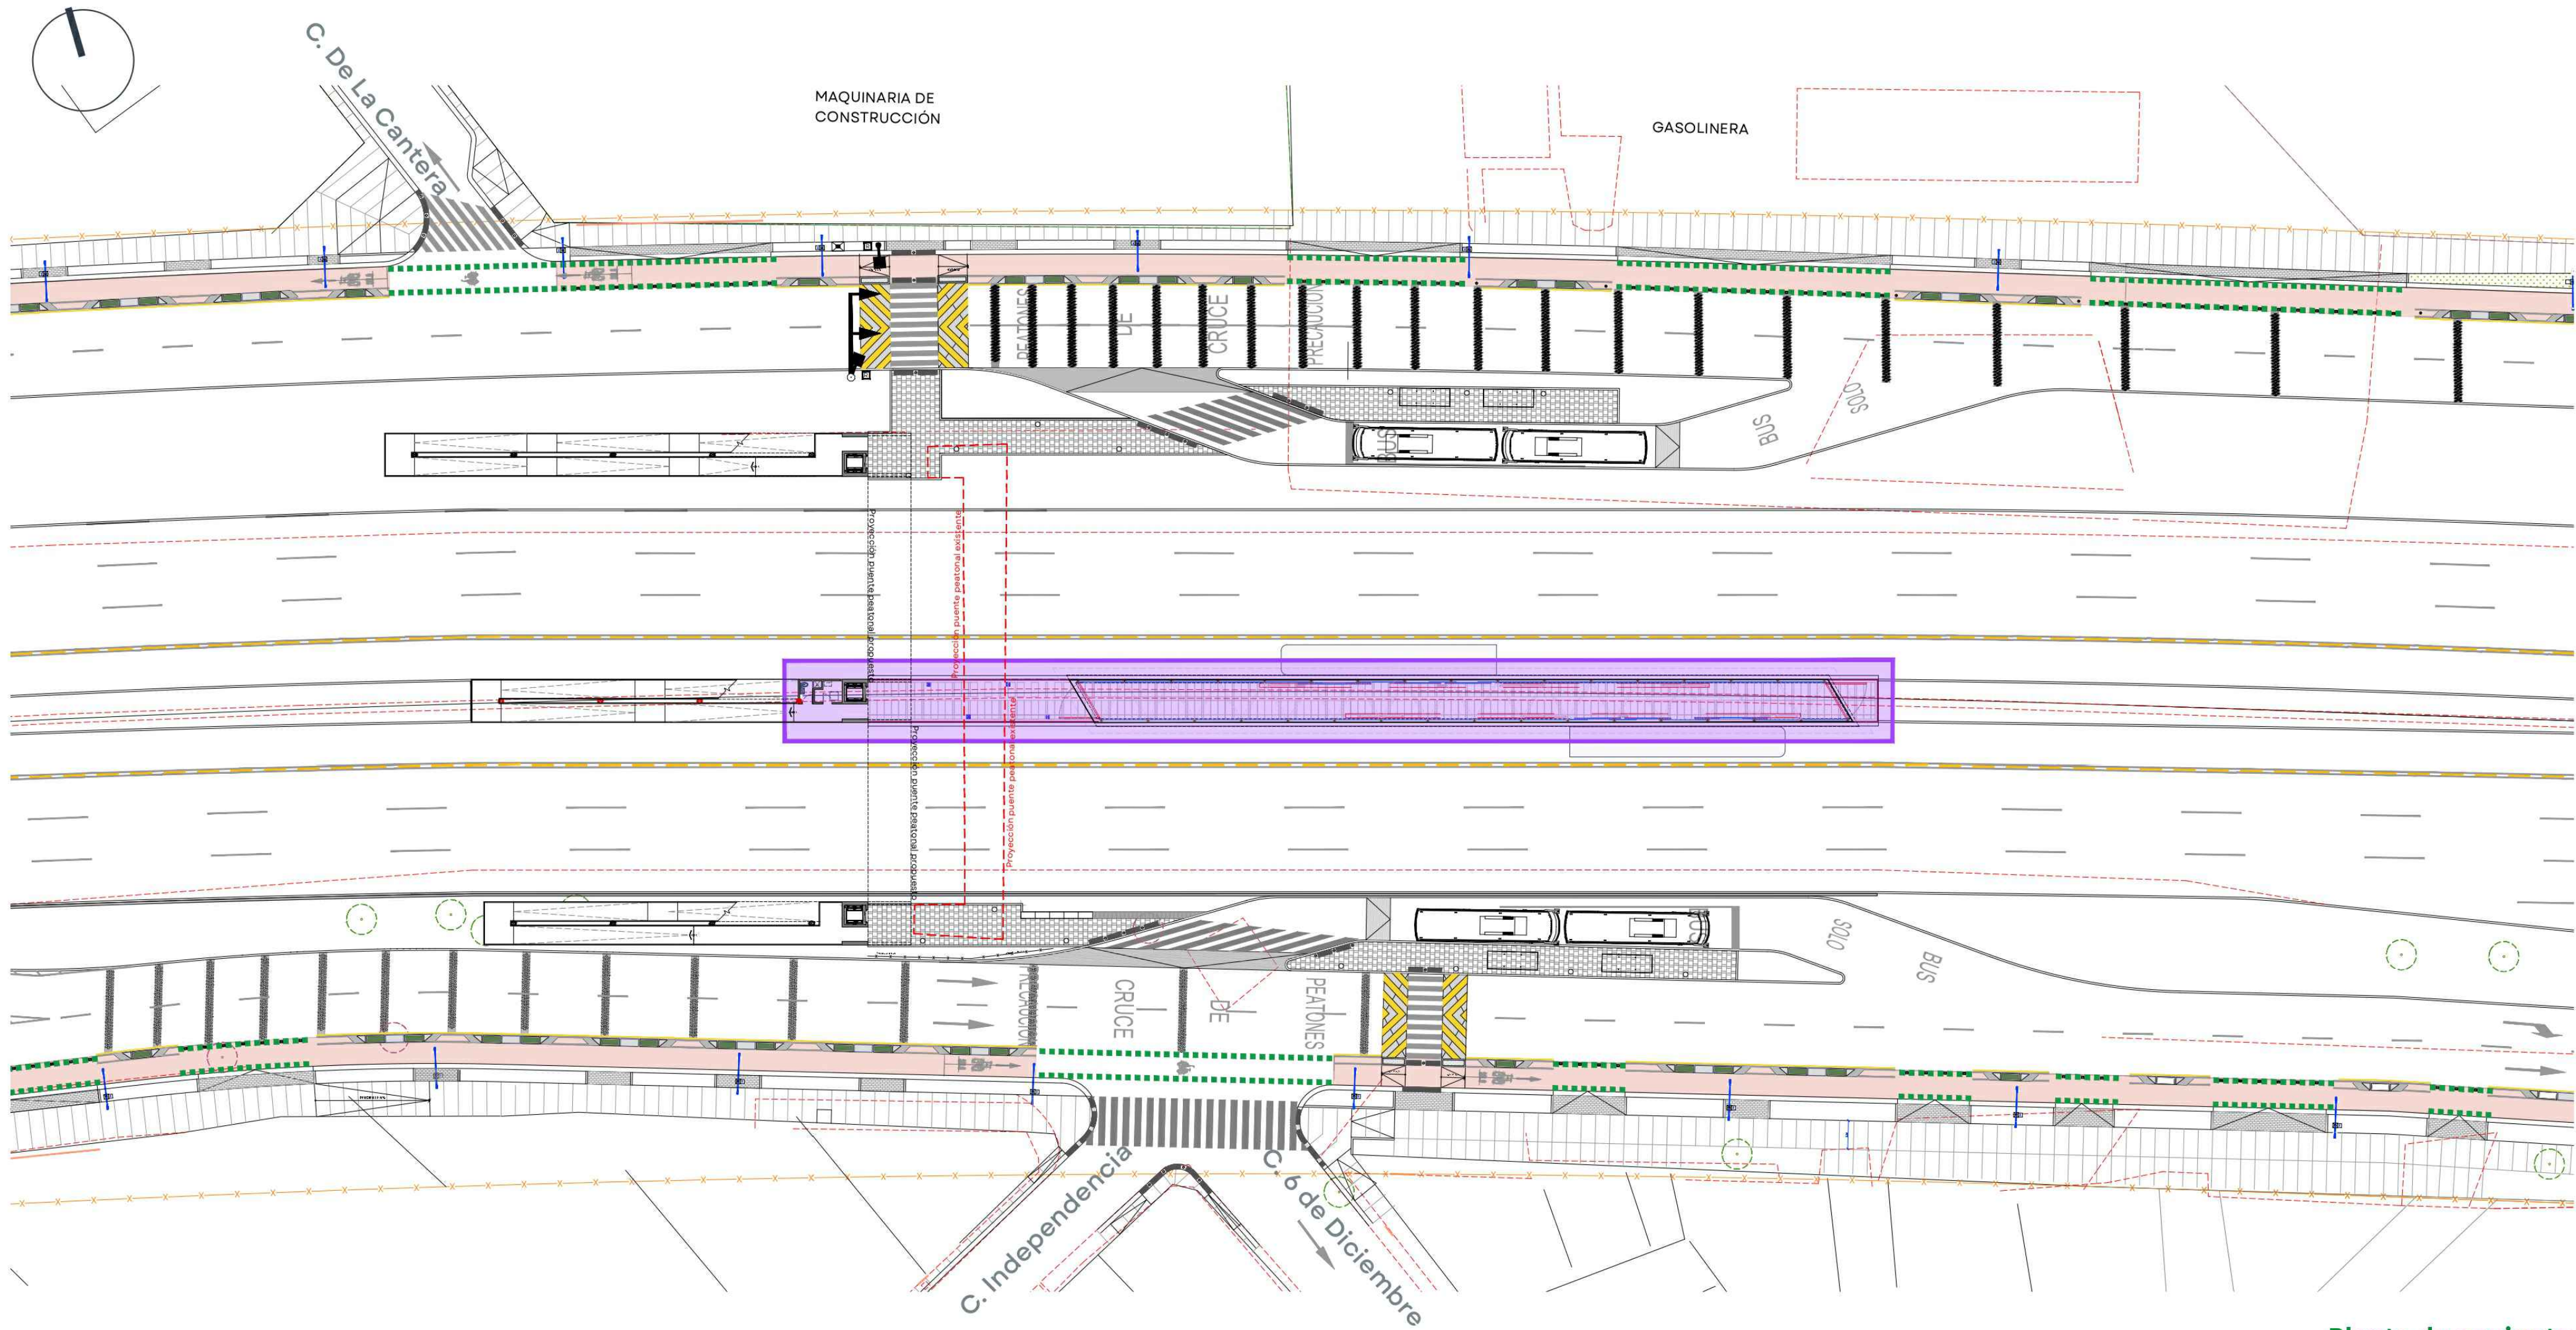


Planta de conjunto

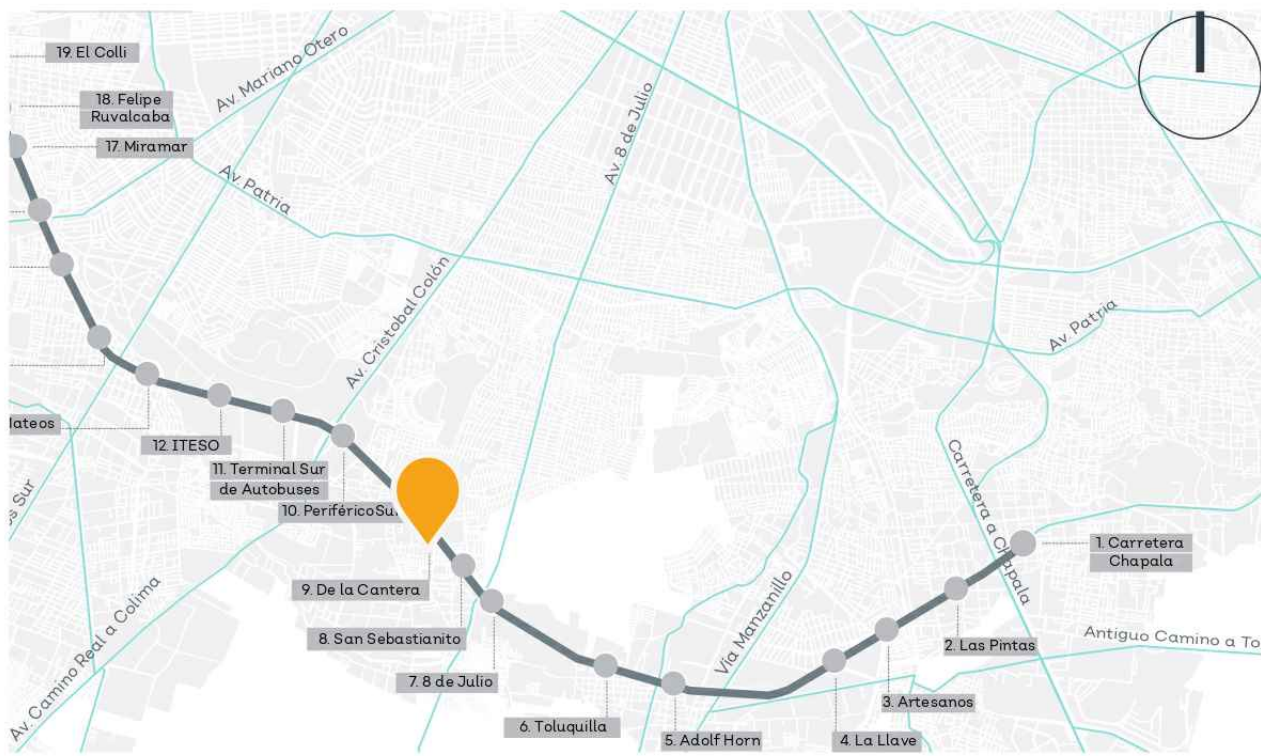

ACCIONES:

Construcción de instalación eléctrica, voz y datos, CCTV, sistema de paneles solares, emergencia, contraincendios y red Jalisco para la estación “La Cantera” de Mi Macro Periférico, en el municipio de San Pedro Tlaquepaque, Jalisco.

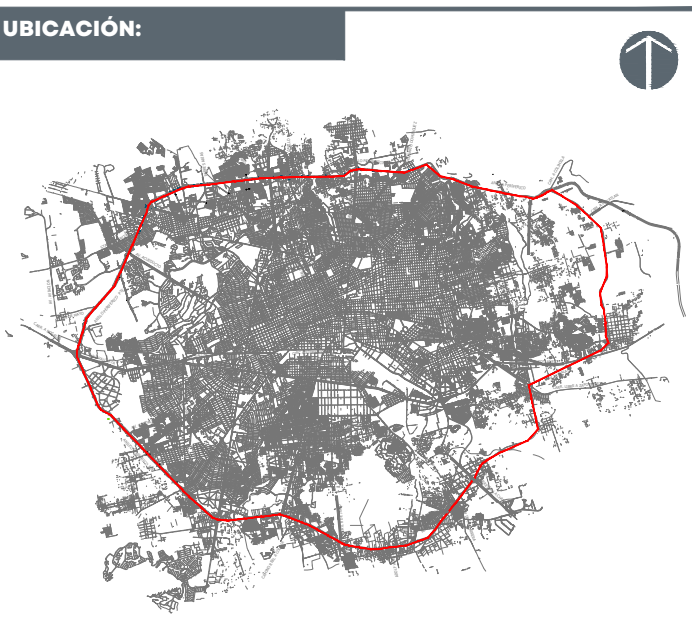

NOTAS:

N	INDICA NOMENCLATURA DE EJE
N ±0.000	INDICA NIVEL EN ALZADO Y/O SECCIÓN
Terminar	INDICA NOMBRE DEL ESPACIO
Inicio	INDICA NIVEL DE PISO TERMINADO
SO	INDICA ESCALERA Y/O RAMPA
—+—	INDICA COTA A EJE
LBL	INDICA NIVEL DE LECHO BAJO DE LOSA
LSL	INDICA NIVEL DE LECHO SOBRE DE LOSA
LBT	INDICA NIVEL DE LECHO BAJO DE TRABE
LBV	INDICA NIVEL DE LECHO BAJO DE VIGA
Ce	INDICA ALTURA DE CERRAMIENTO
(Nota00)	INDICA LLAMADA A NOTA
0.00	INDICA NIVEL DE PISO Y TECHO TERMINADOS
0.00	INDICA NIVEL DE PISO Y TECHO INCLINADO TERMINADOS
0.00	INDICA SIMBOLOGÍA DE MOBILIARIO FIJO
0.00	INDICA TIPO DE MOBILIARIO
0.00	INDICA NÚMERO IDENTIFICACIÓN CONSECUTIVO

NOTA: LA SEPARACIÓN ENTRE EL ENCHAPE Y MOBILIARIO DEBE SER 6"

AUTORIZACIÓN:

Arq. Douglas Rodríguez Perea Director General de Arquitectura y Urbanismo
Arq. Daniel Benítez Núñez Director de Diseño Urbano

DATOS GENERALES:

Localización: Circuito Periférico, Municipio: Zona Metropolitana de Guadalajara
--

PROYECTO:

Construcción de instalación eléctrica, voz y datos, CCTV, sistema de paneles solares, emergencia, contraincendios y Red Jalisco para la estación de Mi Macro Periférico, ubicada a la altura de la calle La Cantera, en el municipio de San Pedro Tlaquepaque, Jalisco.

CONTENIDO:

ESTACIÓN 09. STA. MARÍA TEQUEXPAN ILUMINACIÓN
--

ESCALA: INDICADA	FECHA: MAR 2026	CLAVE DE PLANO: ARQ_LL
---------------------	--------------------	---------------------------

