



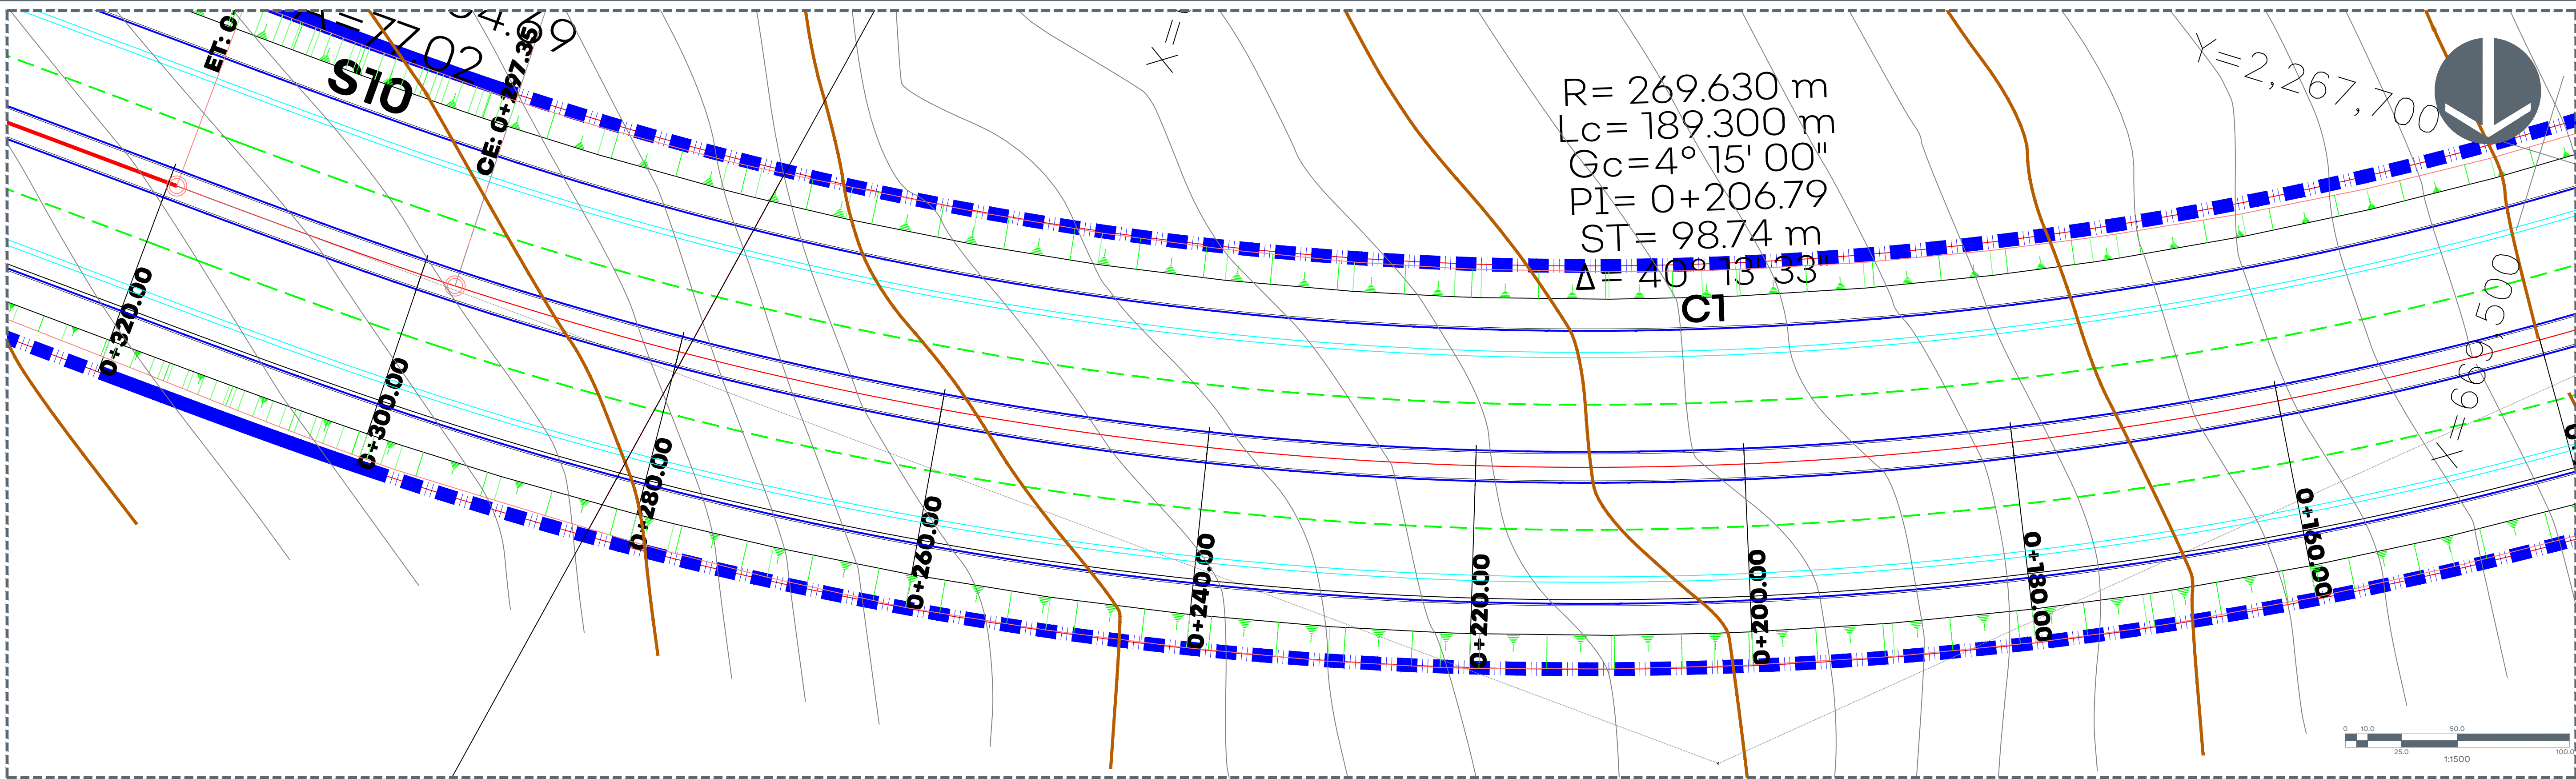

01 PLANTA GEOMETRICA 1/250

CUADRO DE CONSTRUCCIÓN DE EJE						
EST	PV	Rumbo	Distancia	V	Coordenadas	
					Y	X
			Lc = 000.00 ST = 000.00	PST=0+000.00	2,267,776.70	669,611.14
PST=0+000.00	PT=0+086.05	S 48°31'35.04" W	086.05	PT=0+086.05	2,267,776.70	669,611.14
PT=0+319.35	PT=0+410.55	N 86°34'21.72" W	091.20	PT=0+410.55	2,267,645.94	669,332.70
PT=0+540.85	PT=0+622.08	N 63°33'30.96" W	361.23	PT=0+622.08	2,267,684.68	669,116.87
PT=1+084.88	PT=1+536.12	N 86°26'19.32" W	451.24	PT=1+536.12	2,267,896.22	668,619.57
PT=1+904.56	PT=1+995.09	N 12°49'12.72" W	090.53	PT=1+995.09	2,268,145.00	667,909.56
PT=2+262.17	PST=2+413.95	N 64°53'55.32" W	151.78	PST=2+413.95	2,268,433.05	667,728.50
LONGITUD: 2.413.95 m						

DATOS DE CURVAS EJE TEJEDA												
CURVA	Δ	Δc	Gc	Rc	ST o Ste	Lc	re	Xc	Le	Ye	K	P
L1												
B9					2° 20' 14.9125"	21.996	22.000	0.299	10.999	0.075		
B10					2° 20' 14.9125"	21.996	22.000	0.299	10.999	0.075		
L2												
B7					2° 20' 14.9125"	21.996	22.000	0.299	10.999	0.075		
C4	18° 20' 20.8190"	4° 15' 00"	269.630	43.524	86.303							
B8					2° 20' 14.9125"	21.996	22.000	0.299	10.999	0.075		
L6												
B6					1° 47' 14.9803"	21.996	22.000	0.229	11.000	0.057		
C3	19° 18' 16.3090"	2° 15' 00"	352.590	59.969	118.801							
B6					1° 47' 14.9803"	21.996	22.000	0.229	11.000	0.057		
L3												
B3					2° 20' 14.9125"	21.996	22.000	0.299	10.999	0.075		
C2	68° 56' 36.9246"	4° 15' 00"	269.630	185.116	324.444							
B4					2° 20' 14.9125"	21.996	22.000	0.299	10.999	0.075		
L7												
B1					2° 20' 14.9125"	21.996	22.000	0.299	10.999	0.075		
C1	47° 24' 12.8191"	4° 15' 00"	269.630	118.369	223.076							
B2					2° 20' 14.9125"	21.996	22.000	0.299	10.999	0.075		

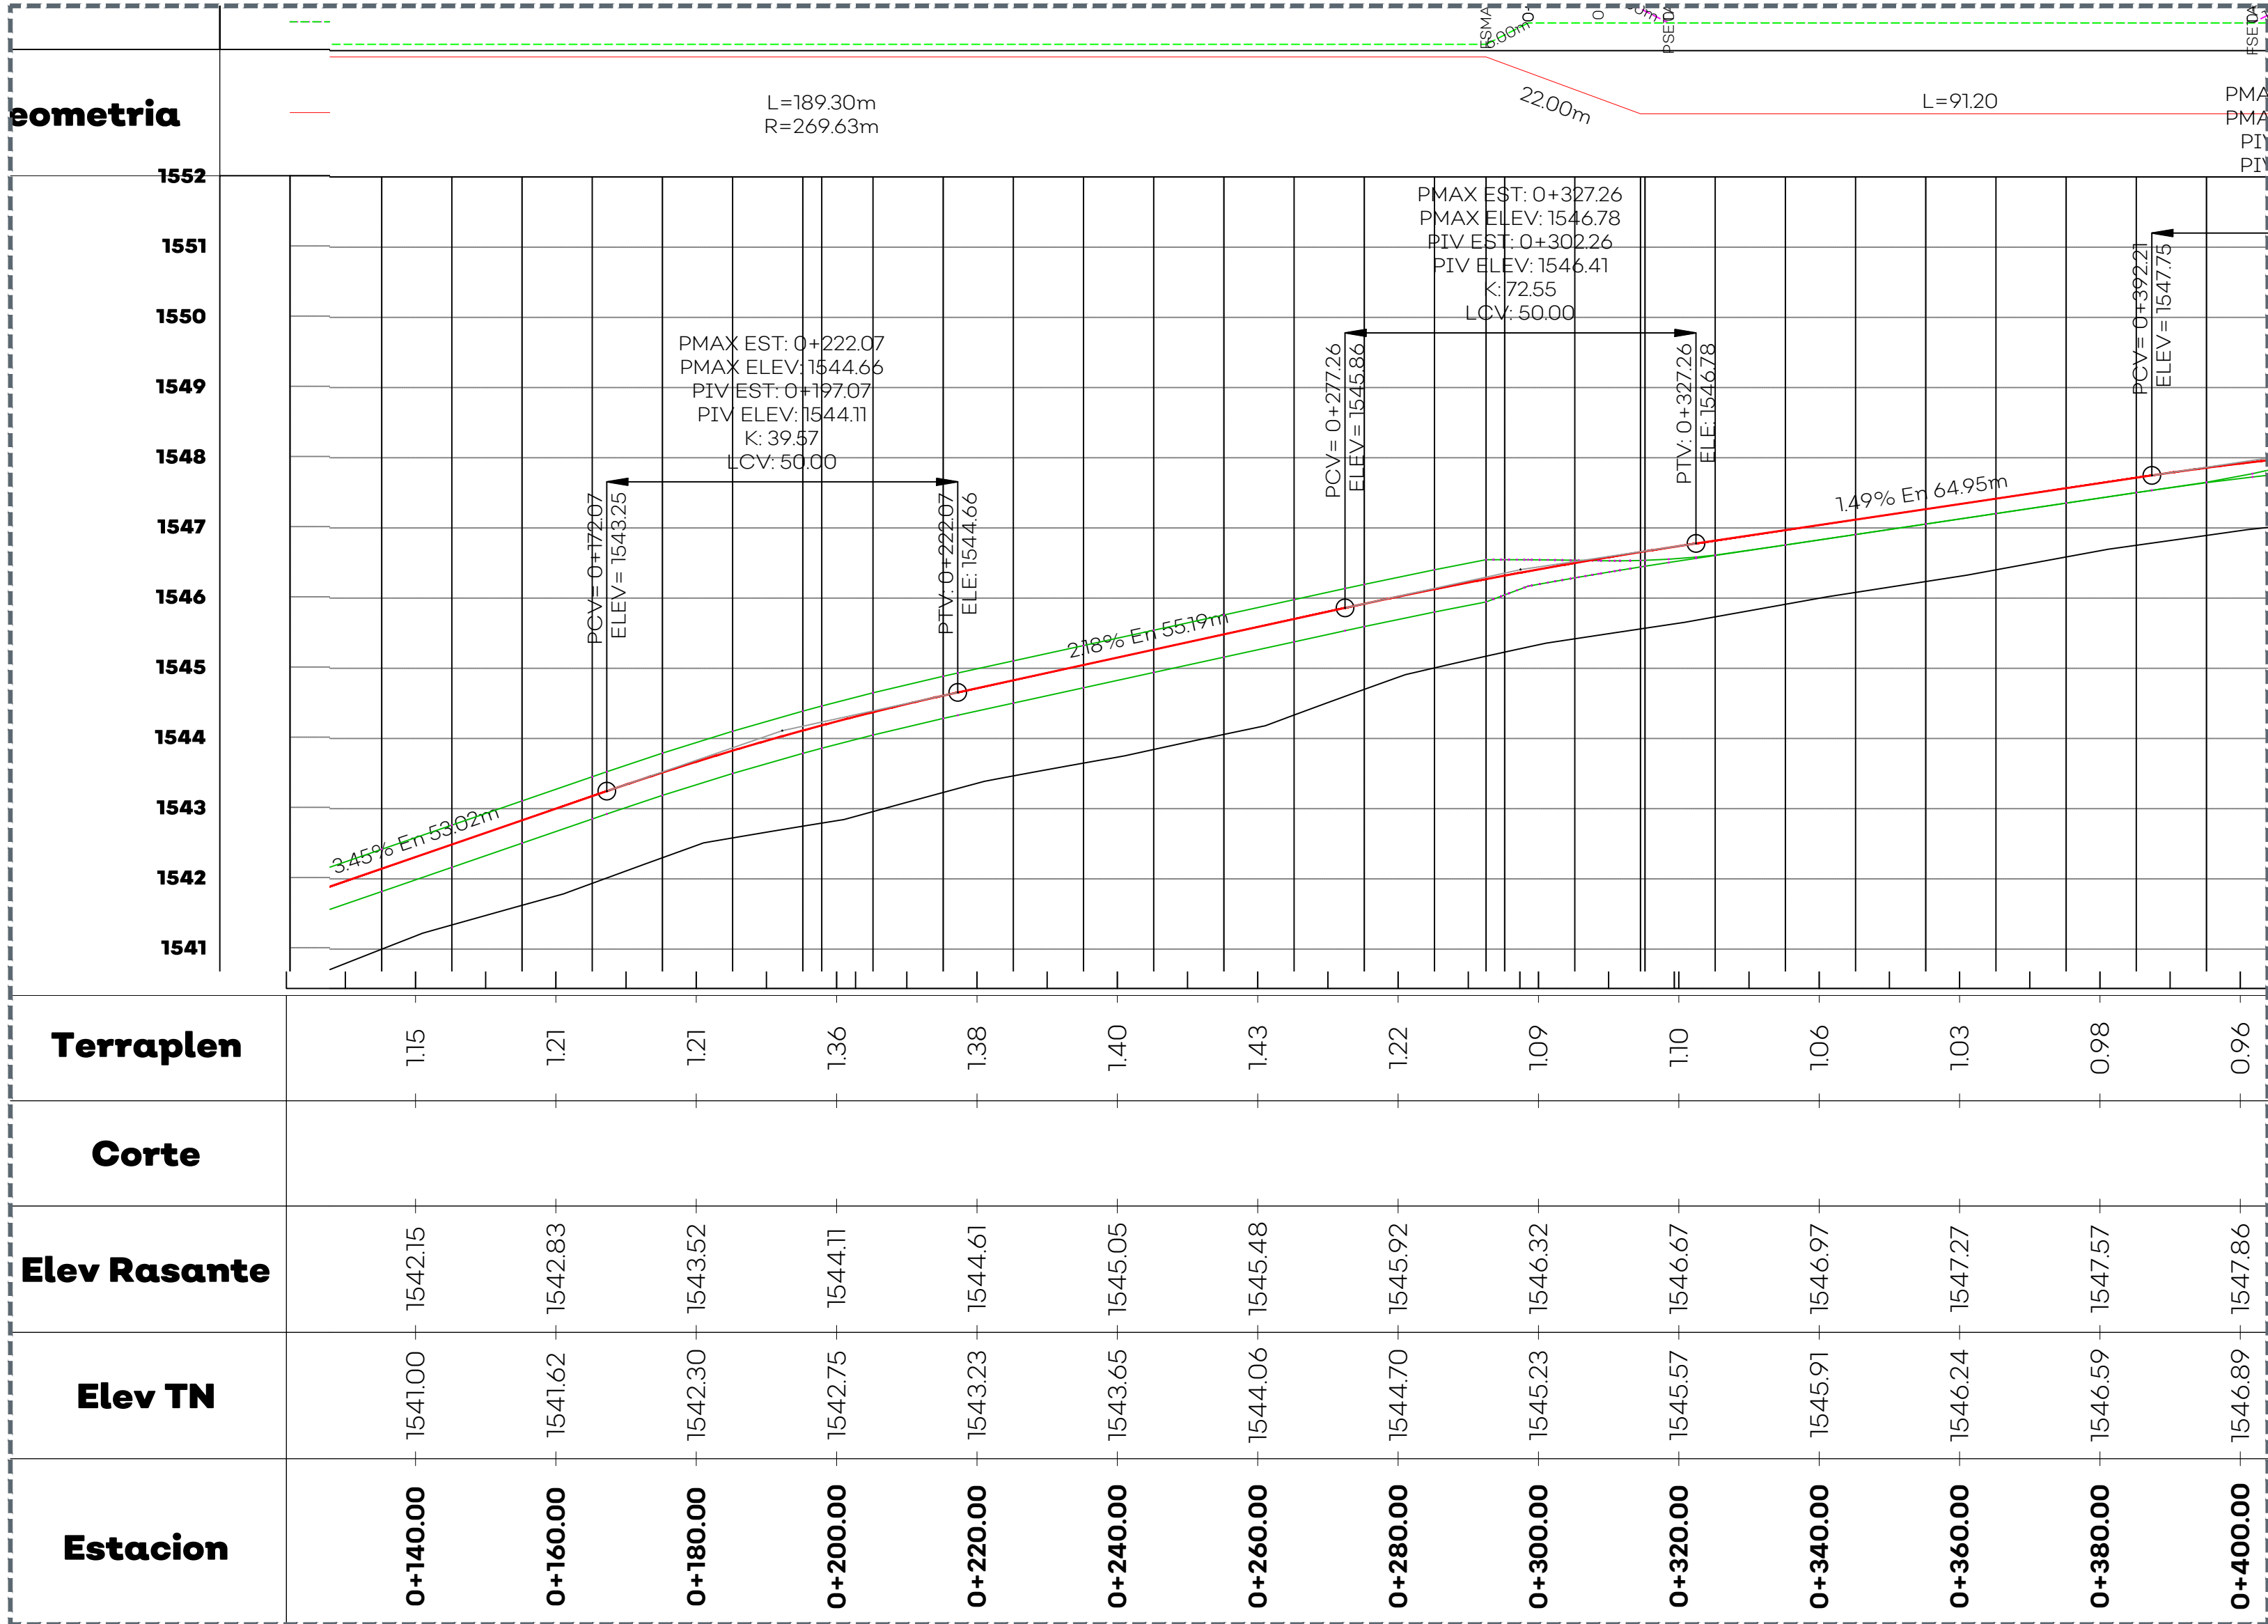

02 PERFIL DE PROYECTO 1/750



NOTAS:	
SIMBOLOGÍA EN PLANTA:	
Eje de proyecto	—
Derecho de vía	—X—
Hombros de pavimento	—
Separación de carriles	- - -
Civlovía	—
Cadenamiento	0+620
SIMBOLOGÍA EN PERFIL:	
Rasante de proyecto	—
Terreno existente/natural	—
Pendientes de diseño	-2.06%
Datos de curvas de diseño	

ESTRUCTURA PAVIMENTO:	
PAVIMENTO DE CONCRETO HIDRÁULICO H=40.00 CM (H=30.00 CM ESPESOR)	40 cm

AUTORIZACIÓN:	
Ing. Joel Iván Zuñiga Gosalvez Director General de Proyectos de Ingeniería	
Ing. Gerardo Gutiérrez Navarro Director de Proyectos Carreteros	

DATOS GENERALES:	
Localización: Nodo el Cuervo - Fracc. Chulavista Municipio: Tlajomulco de Zúñiga, Jalisco.	

PROYECTO:	
Construcción de vialidad de interconexión Nodo El Cuervo - Fracc. Chulavista, lado sur, del km. 0+150 al km. 0+300, municipio de Tlajomulco de Zúñiga, Jalisco.	

CONTENIDO:	
Planta y perfil de proyecto	

ESCALA:	FECHA:	CLAVE DE PLANO:
INDICADA	MAR 2026	PG

