



- SIOP-E-SMAFDR-OB-LP-0173-2026
- OBSERVACIÓN HOMBRES 6 CAMAS
 - AISLADO 02
 - BAÑO PACIENTES MUJERES
 - BAÑO PACIENTES HOMBRES
 - SANITARIO PERSONAL MUJERES
 - SANITARIO PERSONAL HOMBRES
 - GUARDA DE EQUIPO MÉDICO
 - TRABAJO MÉDICO
 - CENTRAL DE ENFERMERAS 02
 - PASILLOS Y CIRCULACIONES

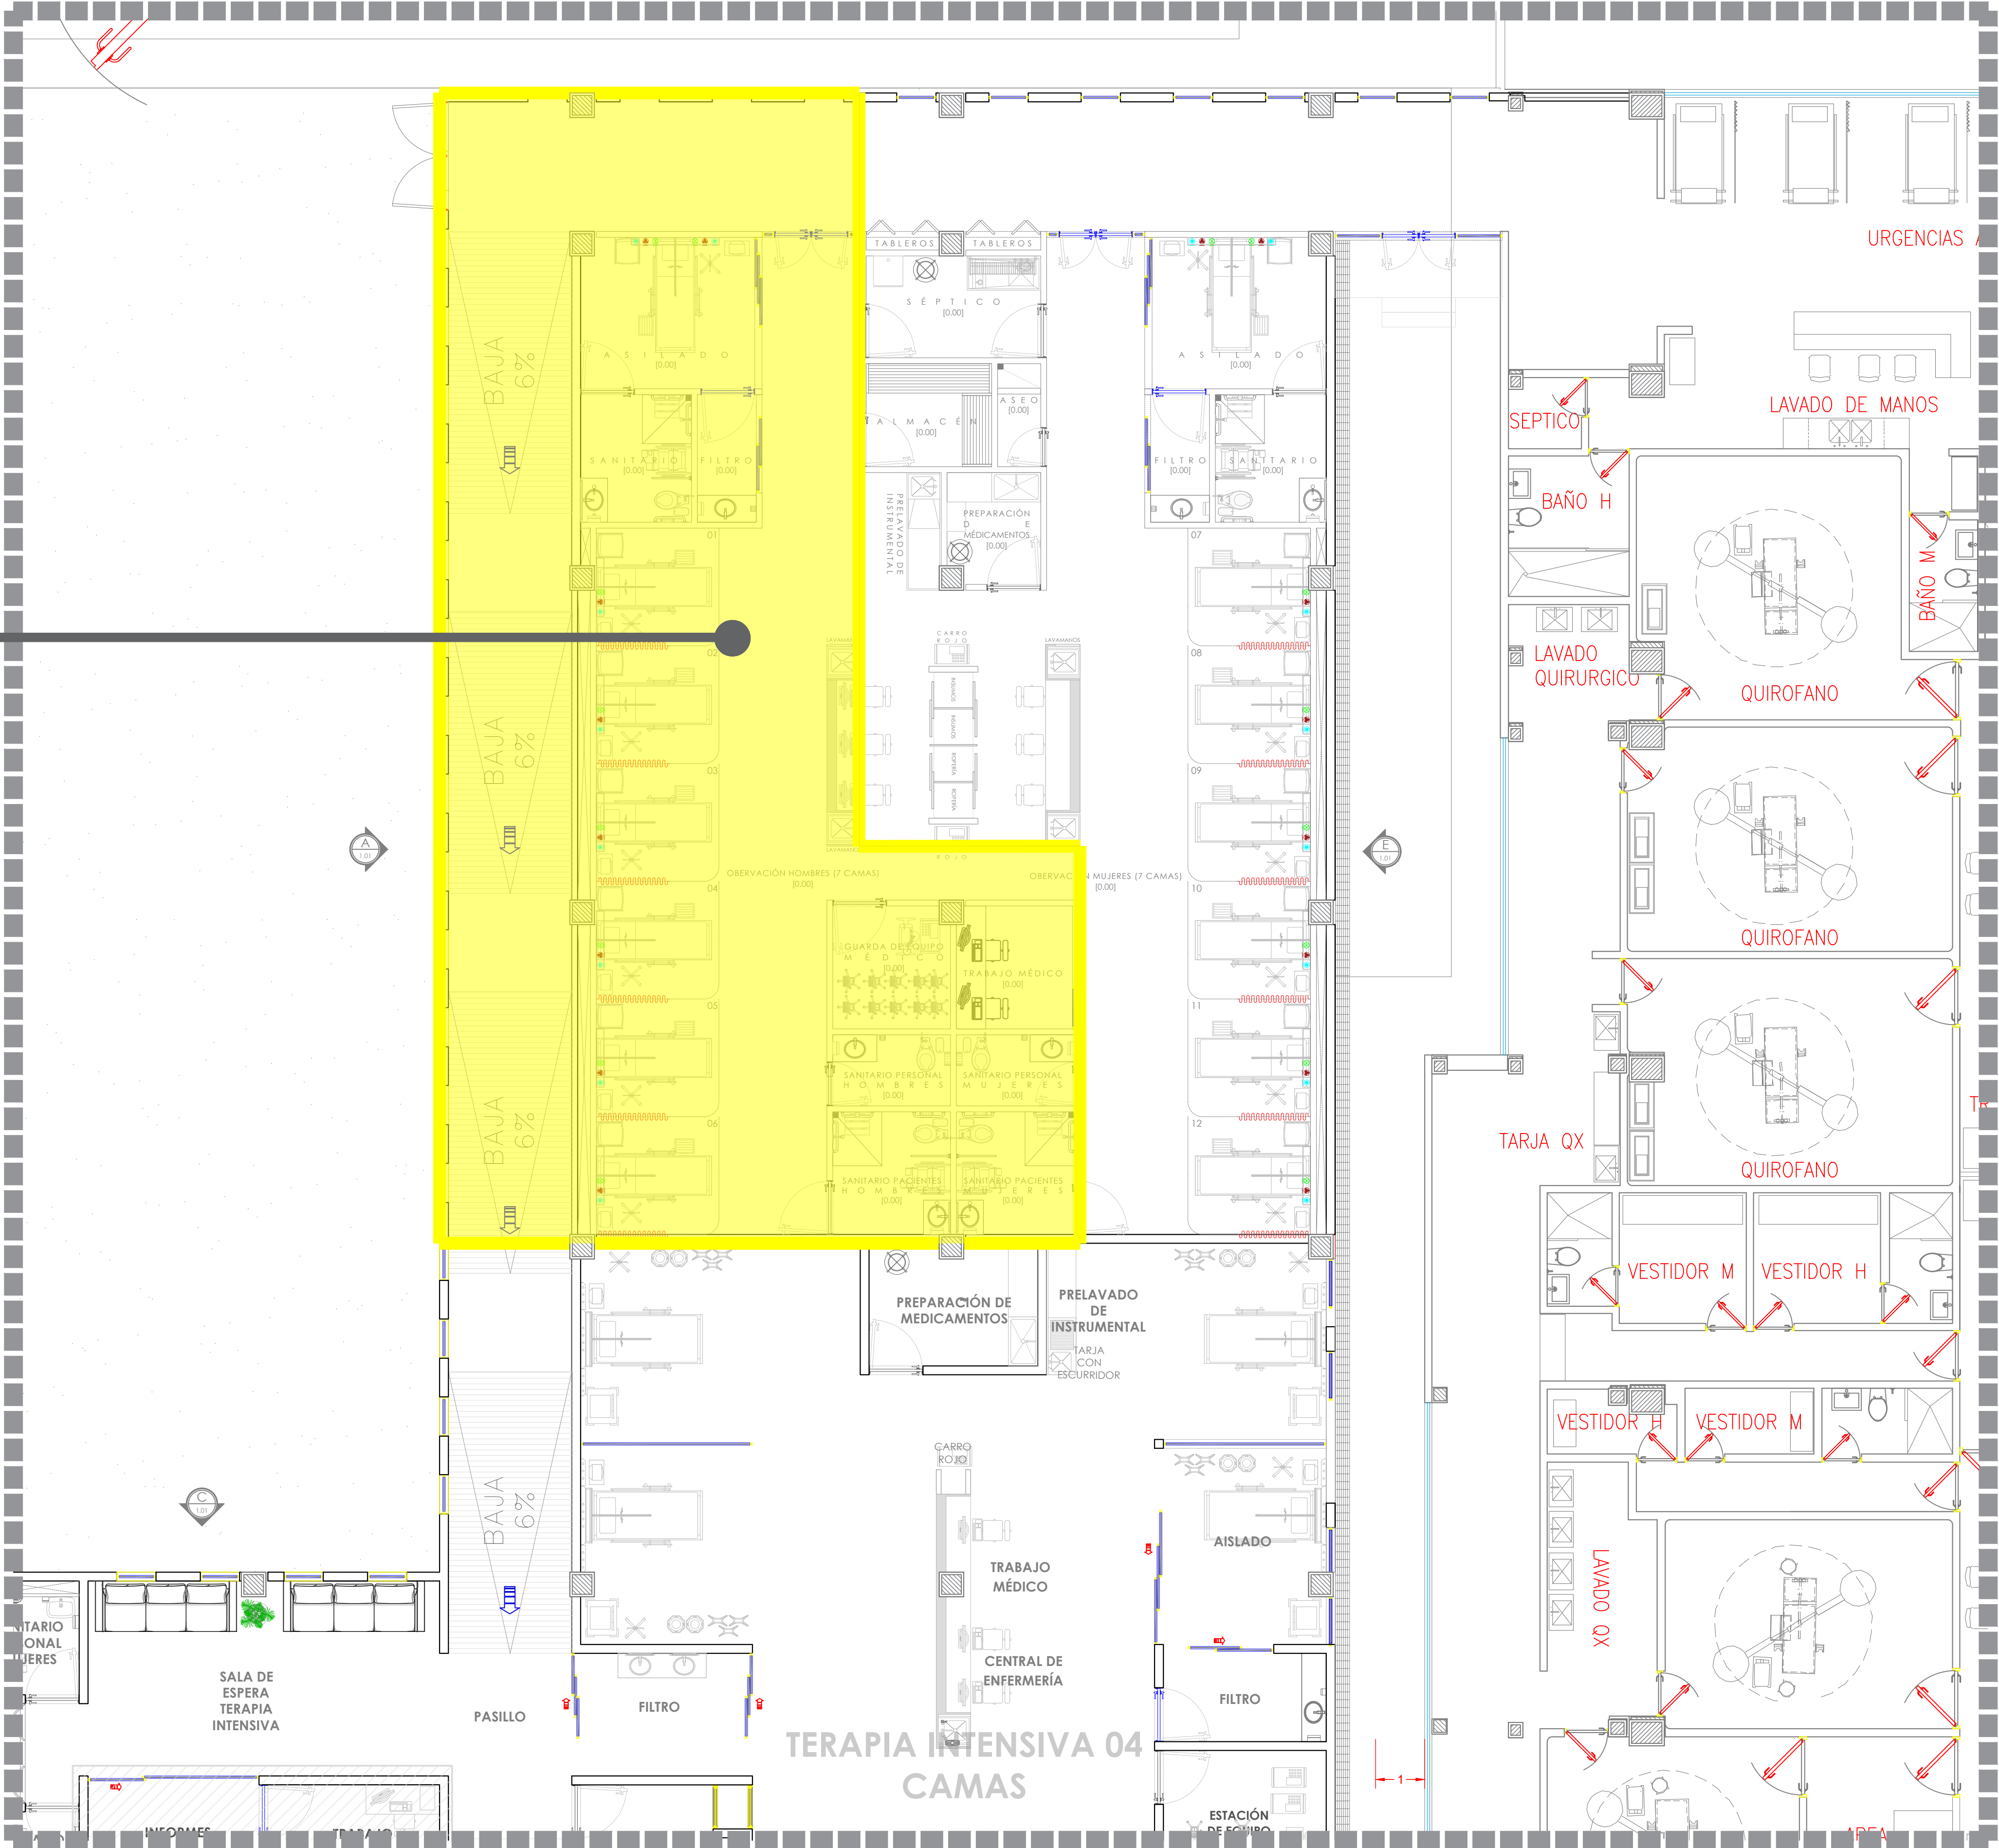



JALISCO
GOBIERNO DEL ESTADO

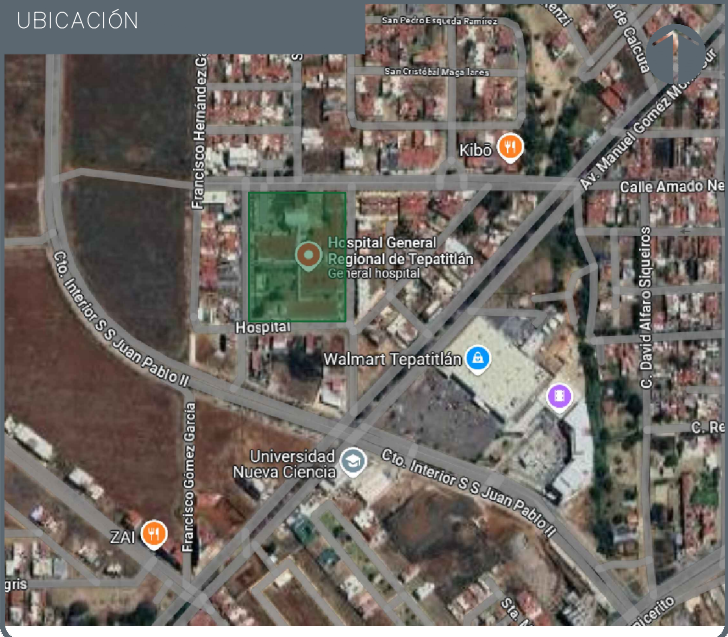

UBICACIÓN

NOTAS:

VALIDACIÓN TÉCNICA

Dr. Héctor Raúl Pérez Gómez
Secretario de Salud Jalisco

Dr. Héctor Hugo Bravo Hernández
Director General del OPD Servicios de Salud Jalisco

Dr. Manuel Alejandro Barajas Zombrano
Subdirector General Médico del OPD Servicios de Salud Jalisco

Dr. Sergio Quintero Luce
Coordinador de Salud Municipal de Secretaría de Salud Jalisco

AUTORIZACIÓN:

Ing. David Miguel Zamora Bueno
Secretario de Infraestructura y Obra Pública del Estado de Jalisco

Mtro. Joel Iván Zúñiga Gosálvez
Director General de Proyectos de Ingeniería

DATOS GENERALES

Localización: Calle Amado Nervo #1025, La Gloria, C.P. 47670, Tepatlán de Morelos.

Municipio: Tepatlán de Morelos,

PROYECTO:

CONSTRUCCIÓN DEL ÁREA DE URGENCIAS EN EL HOSPITAL REGIONAL DE TEPATILÁN DE MORELOS, EN EL MUNICIPIO DE TEPATILÁN DE MORELOS, JALISCO. PRIMERA ETAPA: FRENTE 1

CONTENIDO:

PROYECTO ARQUITECTÓNICO

ESCALA: 1:250

FECHA: ABRIL 2026

CLAVE DE PLANO: ARQ-01



Infraestructura y Obra Pública

HOSPITAL REGIONAL TEPATILÁN SIOP-E-SMAFDR-OB-LP-0173-2026