



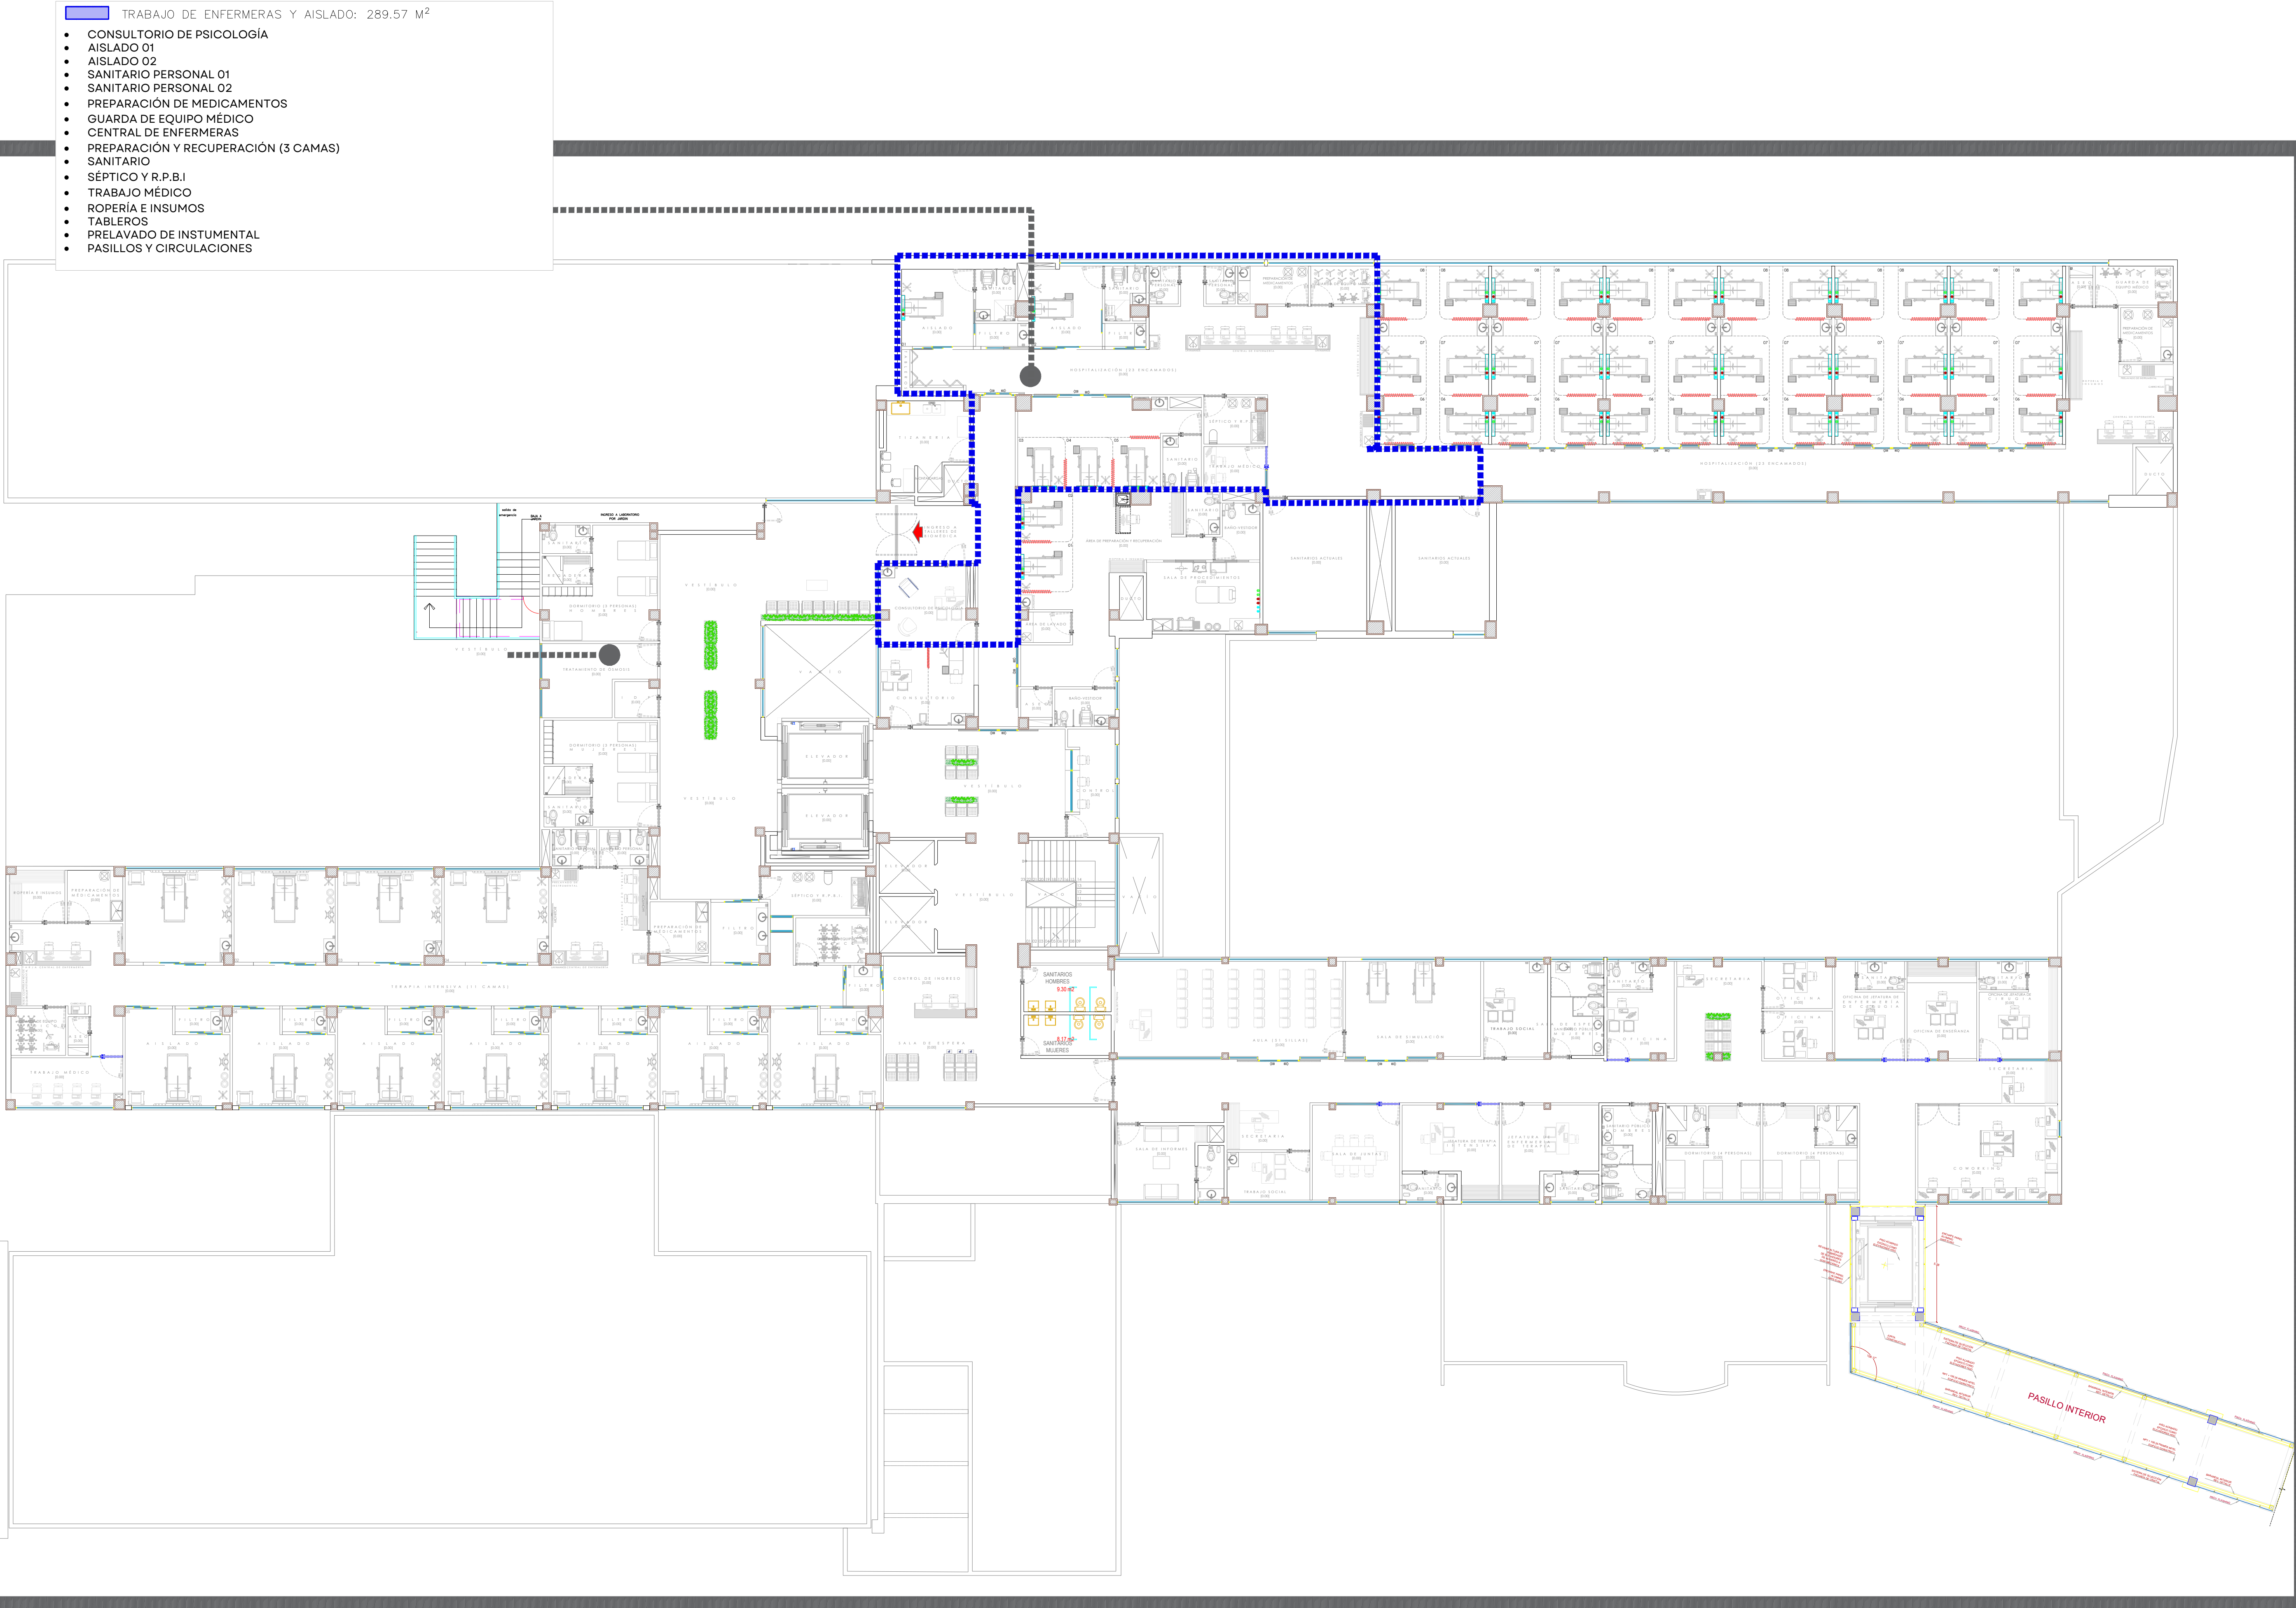


- TRABAJO DE ENFERMERAS Y AISLADO: 289.57 M²
- CONSULTORIO DE PSICOLOGIA
 - AISLADO 01
 - AISLADO 02
 - SANITARIO PERSONAL 01
 - SANITARIO PERSONAL 02
 - PREPARACION DE MEDICAMENTOS
 - GUARDA DE EQUIPO MEDICO
 - CENTRAL DE ENFERMERAS
 - PREPARACION Y RECUPERACION (3 CAMAS)
 - SANITARIO
 - SEPTICO Y R.P.B.I
 - TRABAJO MEDICO
 - ROPERIA E INSUMOS
 - TABLEROS
 - PRELAVADO DE INSTRUMENTAL
 - PASILLOS Y CIRCULACIONES

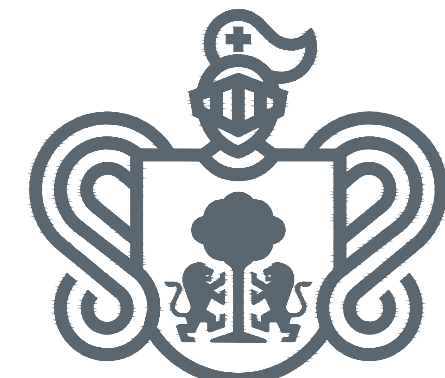

JALISCO
GOBIERNO DEL ESTADO

UBICACIÓN

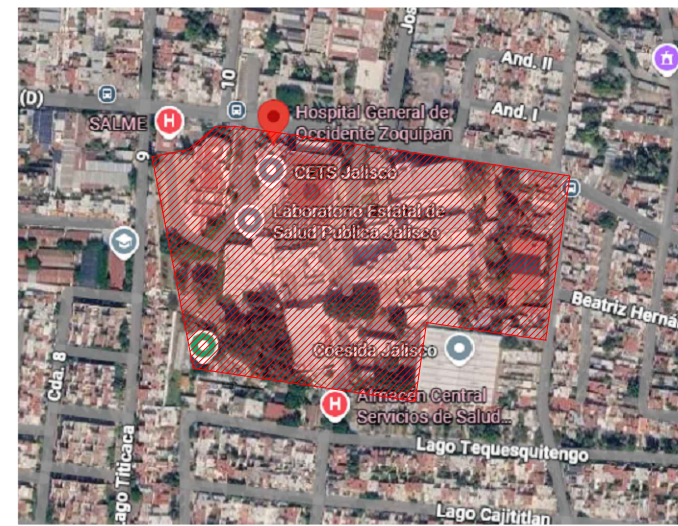

NOTAS:

VALIDACIÓN TÉCNICA

SEAL

Dr. Héctor Raúl Pérez Gómez
Secretario de Salud Jalisco

Dr. Héctor Hugo Bravo Hernández
Director General del OPD Servicios de Salud Jalisco

Dr. Manuel Alejandro Barajas Zambrano
Subdirector General Médico del OPD Servicios de Salud Jalisco

Dr. Sergio Quintero Luce
Coordinador de Salud Municipal de Secretaría de Salud Jalisco

AUTORIZACIÓN

Ing. David Miguel Zamora Bueno
Secretario de Infraestructura y Obra Pública del Estado de Jalisco

Mtro. Joel Iván Zúñiga Gosálvez
Director General de Proyectos de Ingeniería

DATOS GENERALES

Localización: Av. Zoquipan 105, Seattle, CP 4517, Zapopan, Jalisco.

PROYECTO:

REHABILITACIÓN DEL ÁREA DE TRABAJOS DE ENFERMERÍA EN EL HOSPITAL GENERAL DE OCCIDENTE CLAVES JOS000706a (HOSPITAL DE ZOQUIPAN), UBICADO EN EL MUNICIPIO DE ZAPOCAN, JALISCO.

CONTENIDO:

PLANO LLAVE
ÁREA DE TRABAJO DE ENFERMERÍA

ESCALA:

1:150

FECHA:

Junio 2026

CLAVE DE PLANO:

ARQ-01



**Infraestructura
y Obra Pública**

HOSPITAL GENERAL DE OCCIDENTE SIOP-E-SMA-OB-LP-0317-2026