

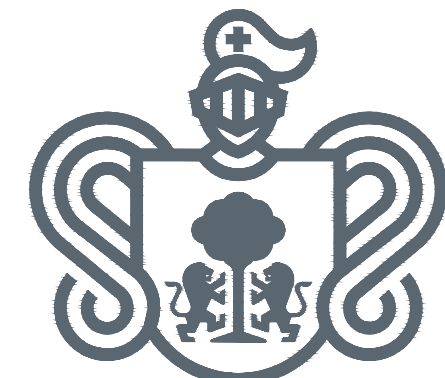


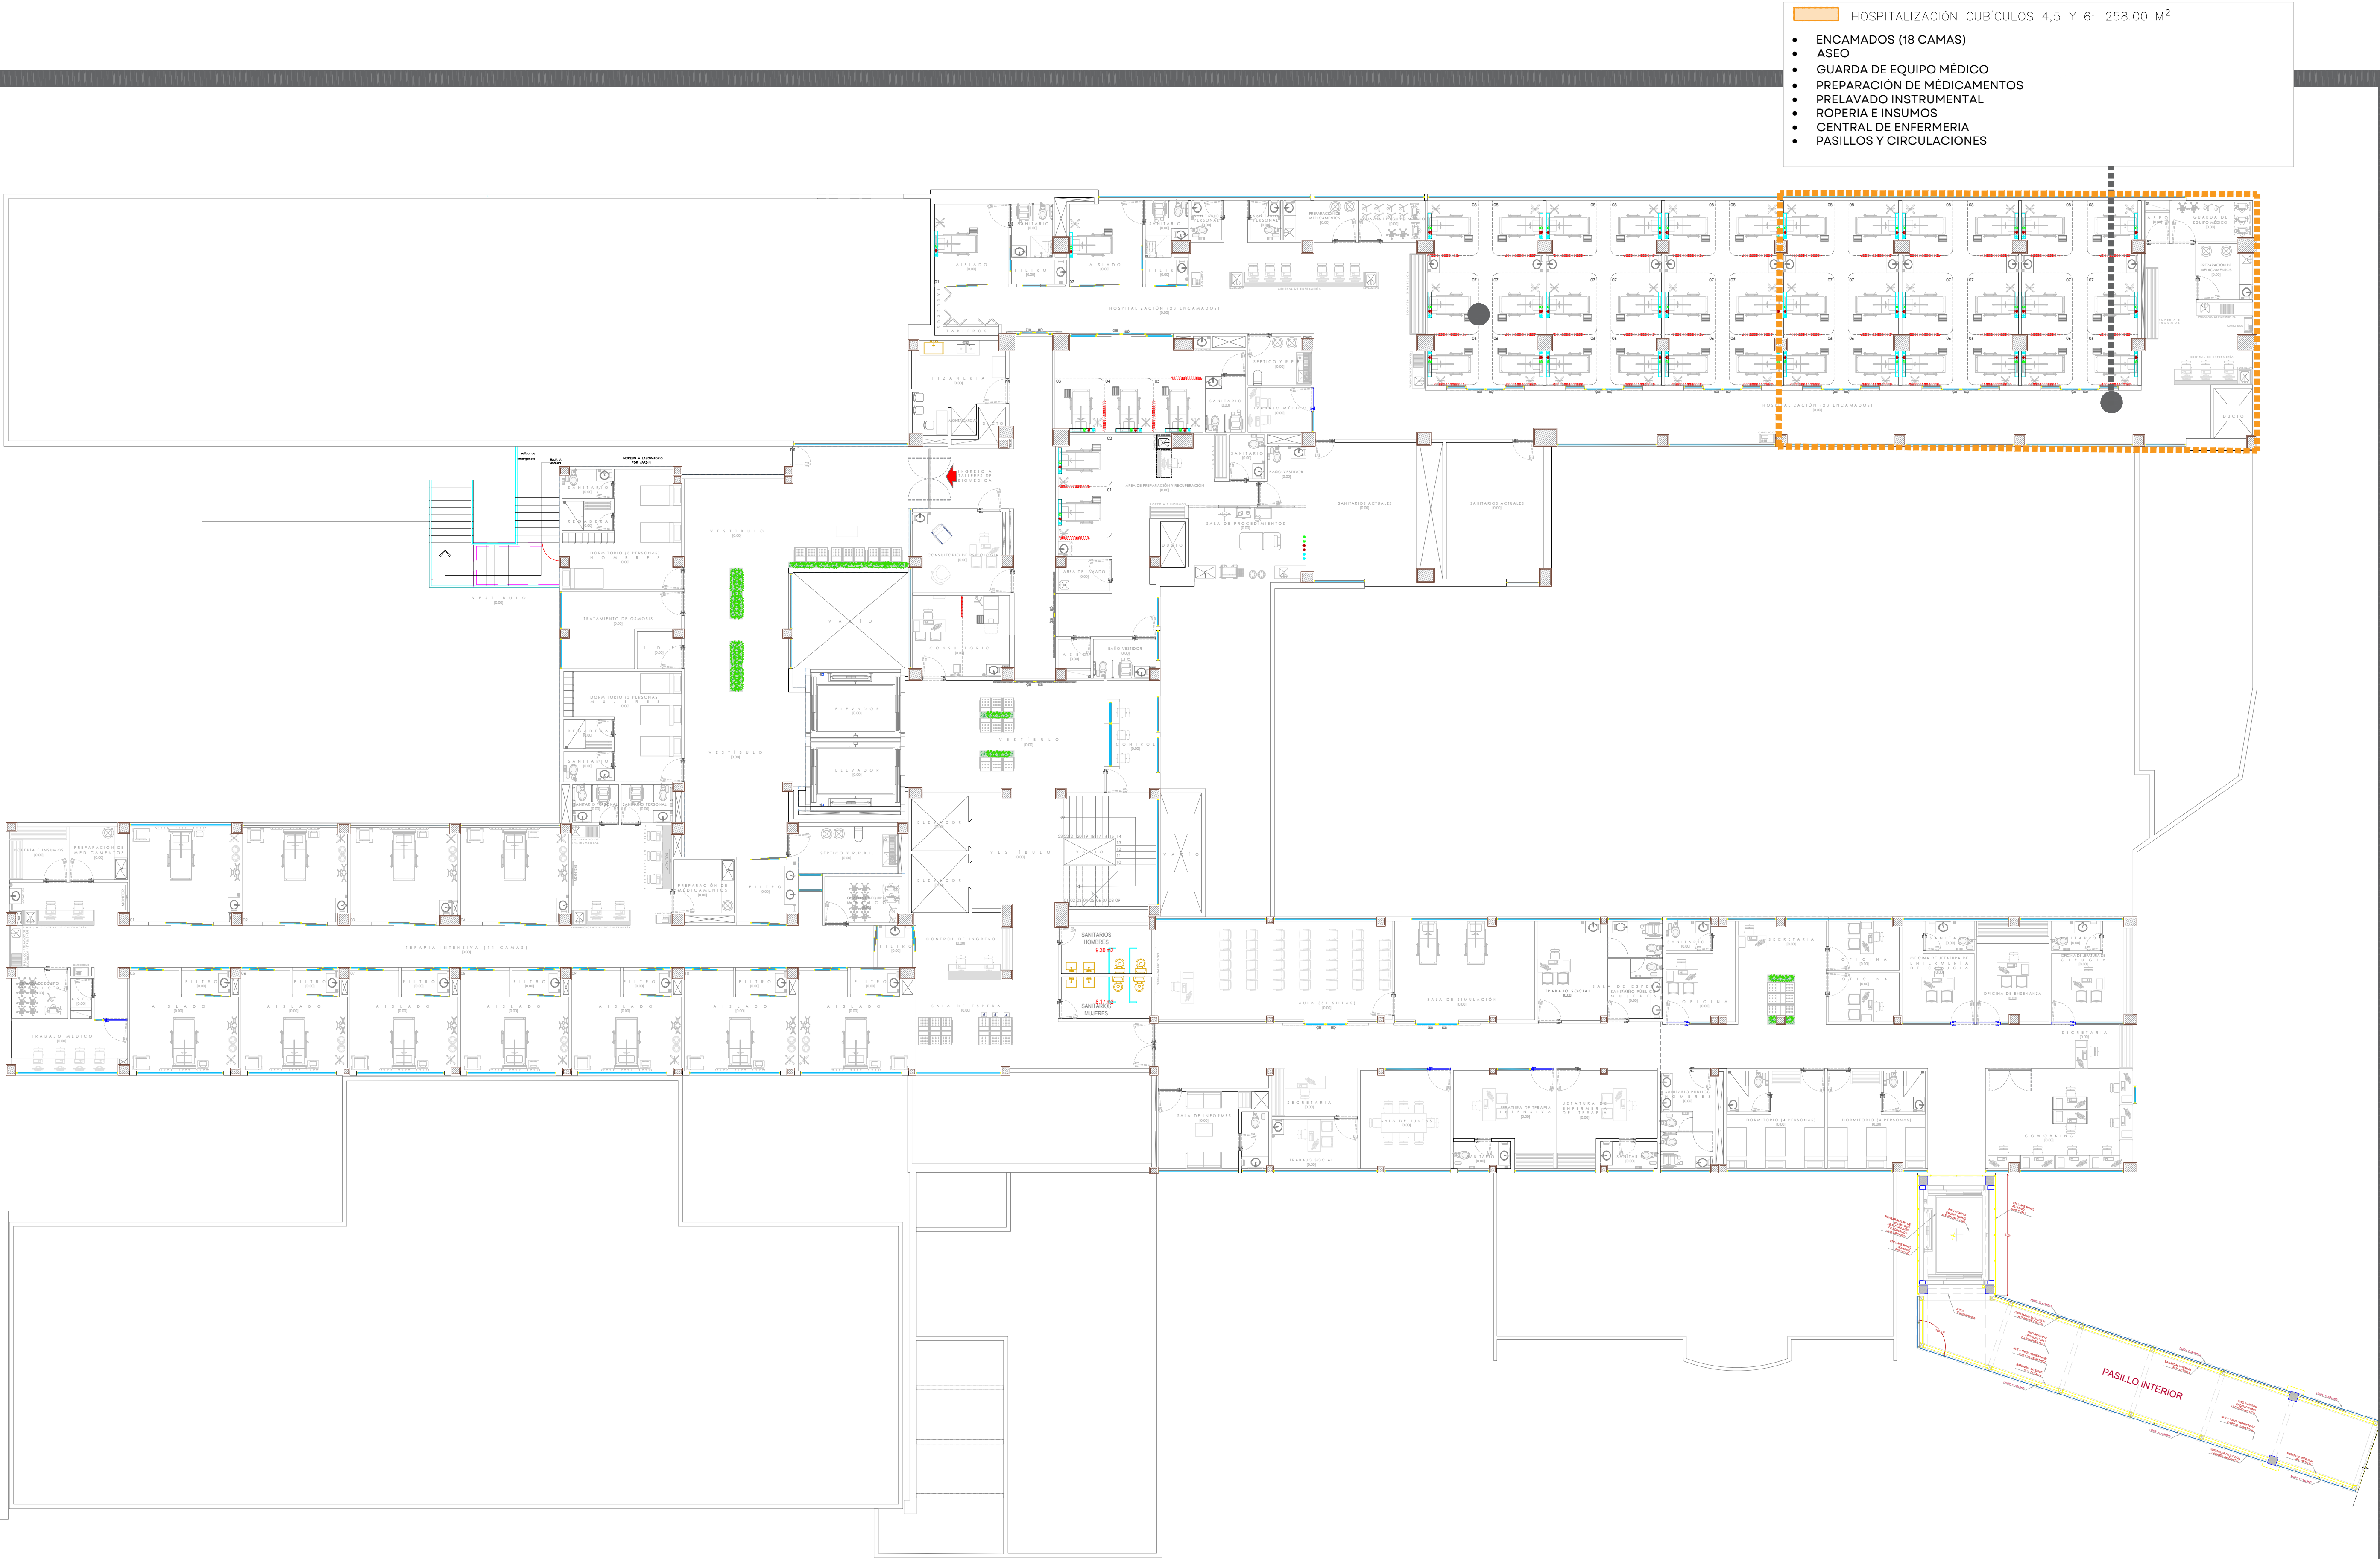

JALISCO
GOBIERNO DEL ESTADO

UBICACIÓN

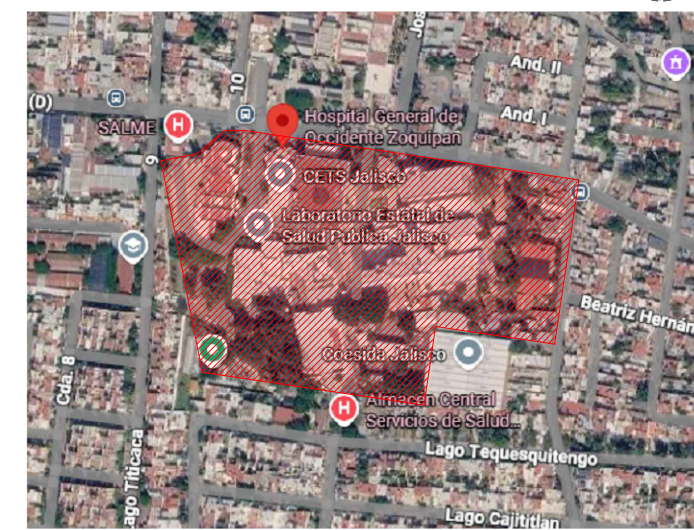

NOTAS:

VALIDACIÓN TÉCNICA

SEAL

Dr. Héctor Raúl Pérez Gómez
Secretario de Salud Jalisco

Dr. Héctor Hugo Bravo Hernández
Director General del OPD Servicios de Salud Jalisco

Dr. Manuel Alejandro Barajas Zambrano
Subdirector General Médico del OPD Servicios de Salud Jalisco

Dr. Sergio Quintero Luce
Coordinador de Salud Municipal de Secretaría de Salud Jalisco

AUTORIZACIÓN

Ing. David Miguel Zamora Bueno
Secretario de Infraestructura y Obra Pública del Estado de Jalisco

Mtro. Joel Iván Zúñiga Gosálvez
Director General de Proyectos de Ingeniería

DATOS GENERALES

Localización: Av. Zoquipan 105, Seattle, CP 4517, Zapopan, Jalisco.

PROYECTO:

REHABILITACIÓN DEL ÁREA DE HOSPITALIZACIÓN (CUBÍCULOS 4, 5 Y 6) EN EL HOSPITAL GENERAL DE OCCIDENTE CLUES JCSSA07066 (HOSPITAL DE ZOQUIPAN), UBICADO EN EL MUNICIPIO DE ZOQUIPAN, JALISCO.

CONTENIDO:

PLANO LLAVE
ÁREA DE HOSPITALIZACIÓN (CUBÍCULOS 4, 5 Y 6)

ESCALA:

1:150

FECHA:

ABRIL 2026

CLAVE DE PLANO:

ARQ-01



**Infraestructura
y Obra Pública**

HOSPITAL GENERAL DE OCCIDENTE SIOP-E-SMA-OB-LP-0319-2026