


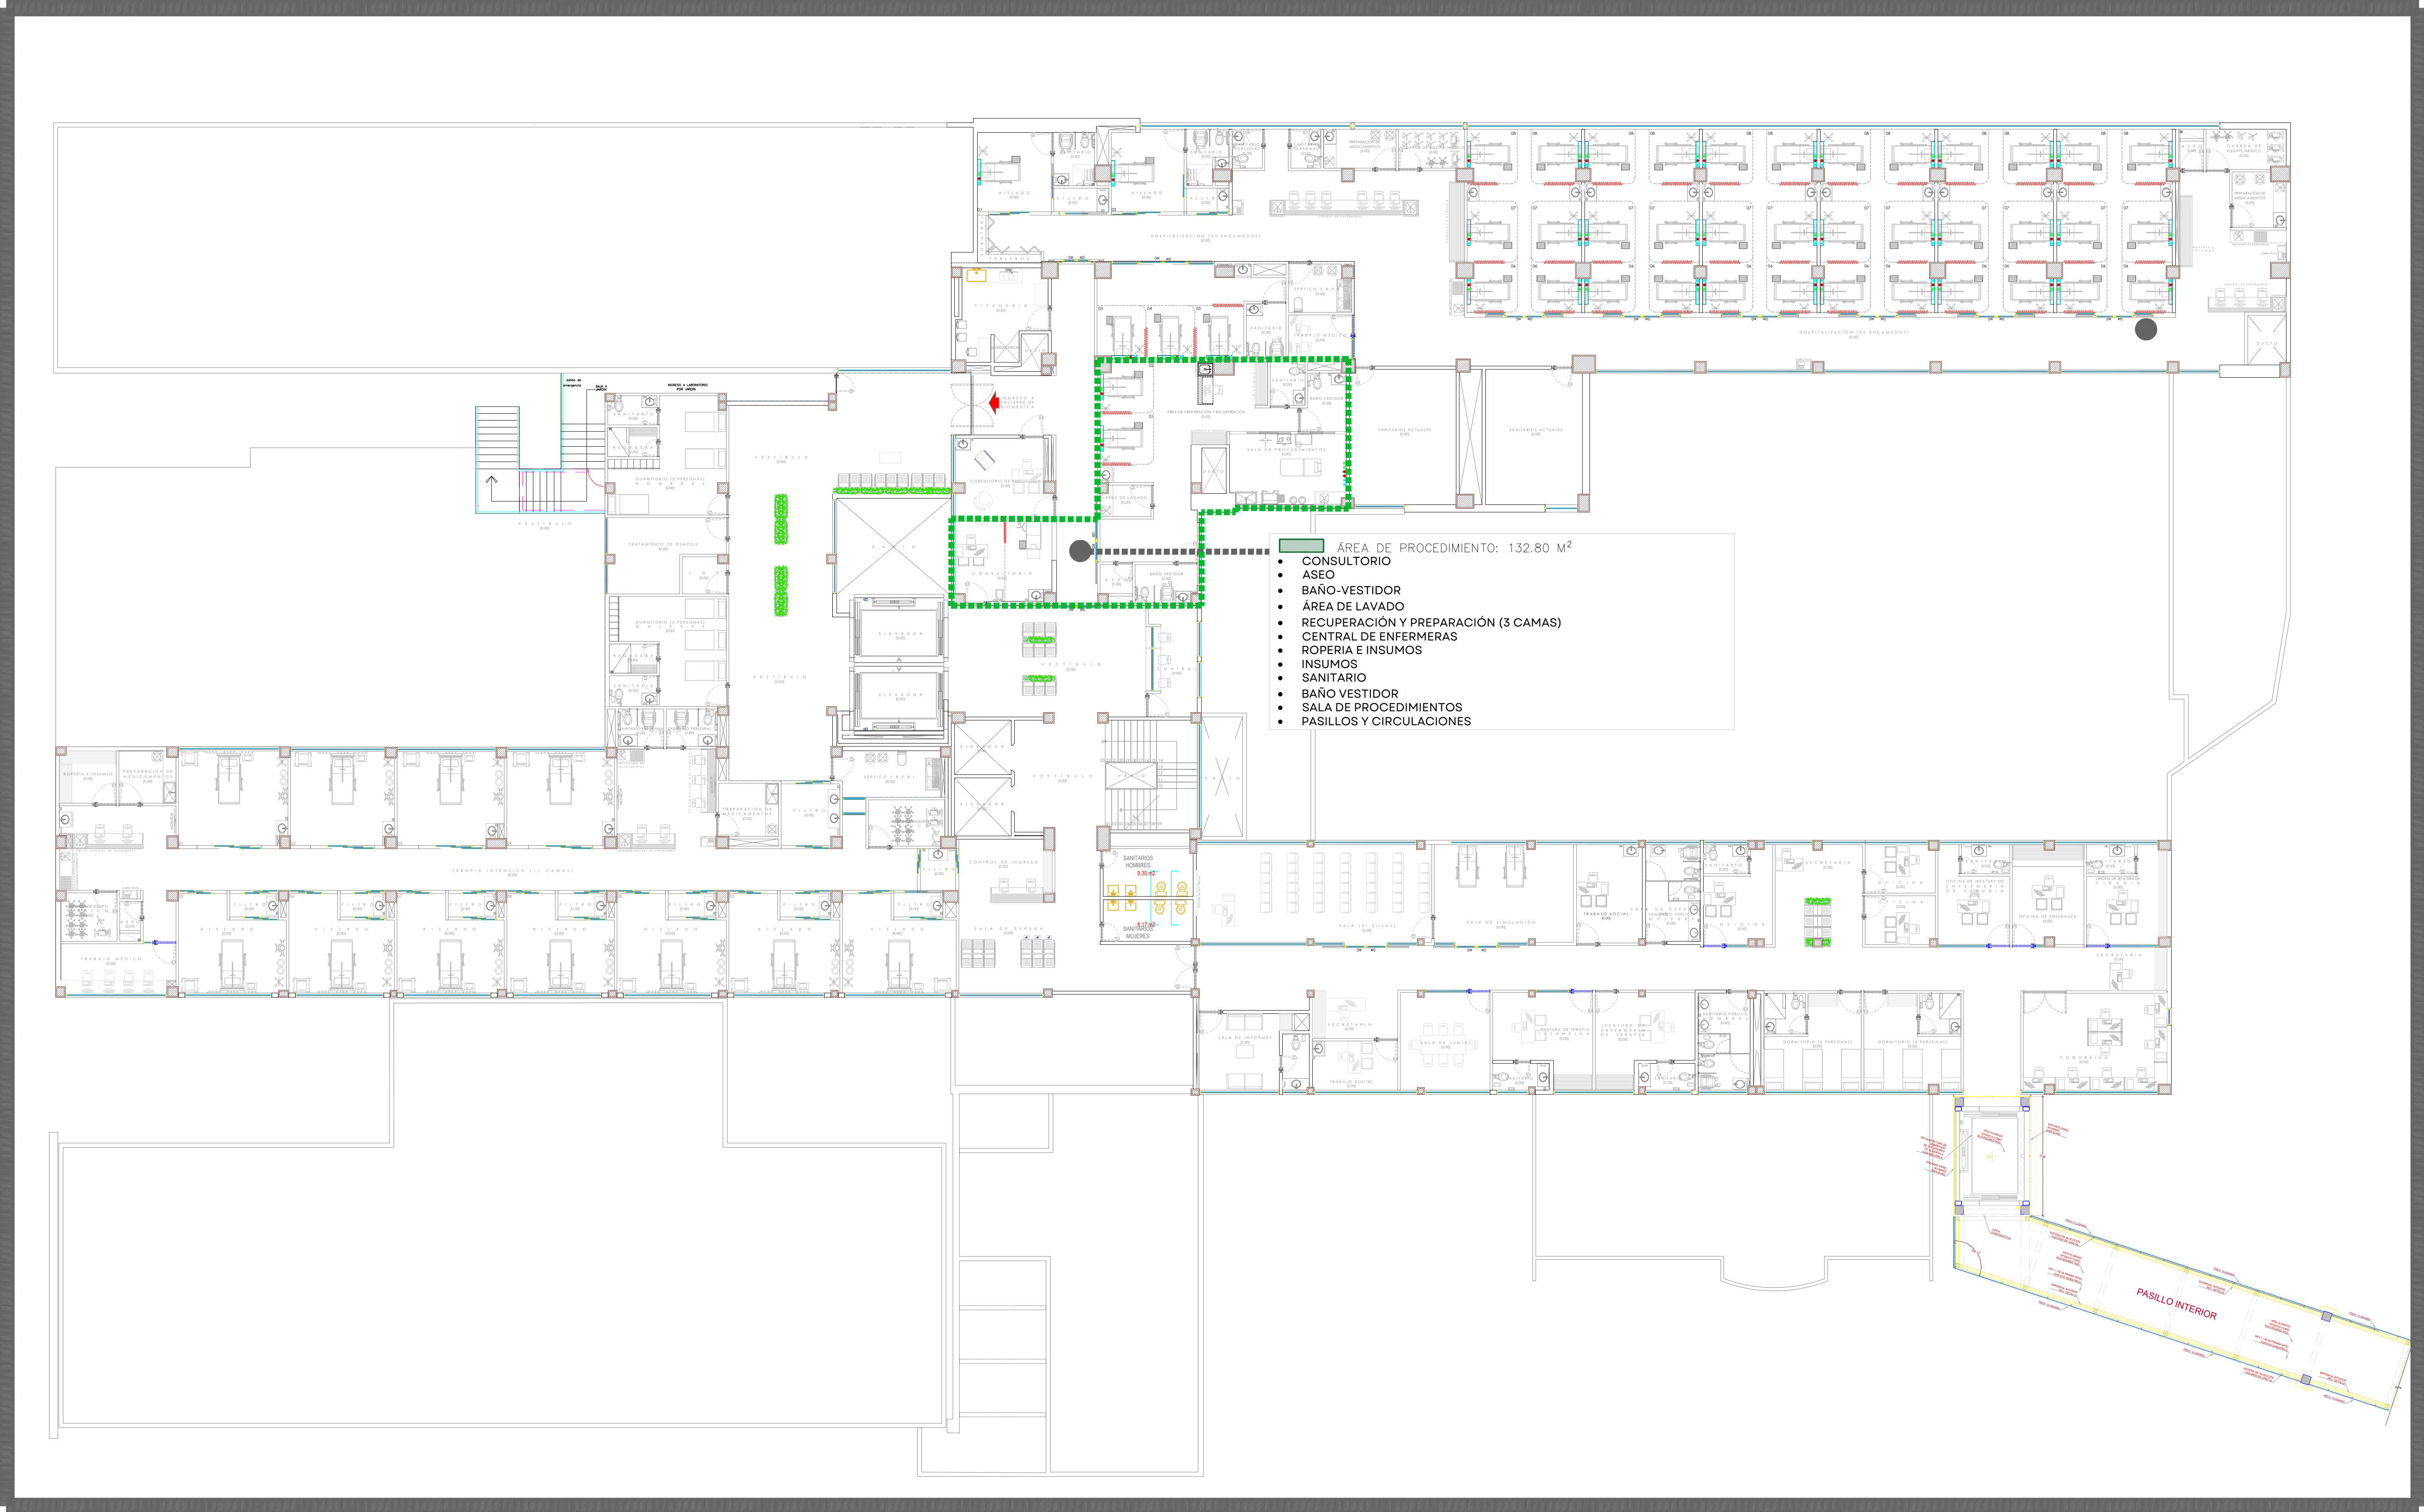

NOTAS:

VALIDACIÓN TÉCNICA	VALIDACIÓN
Dr. Héctor Raúl Pérez Gómez Secretario de Salud Jalisco	
Dr. Héctor Hugo Bravo Hernández Director General del OPD Servicios de Salud Jalisco	
Dr. Manuel Alejandro Barajas Zambrano Subdirector General Médico del OPD Servicios de Salud Jalisco	
Dr. Sergio Quintero Luce Coordinador de Salud Municipal de Secretaría de Salud Jalisco	
AUTORIZACIÓN	
Mtro. David Miguel Zamora Bueno Secretario de Infraestructura y Obra Pública del Estado de Jalisco	
Mtro. Joel Iván Zúñiga Gosálvez Director General de Proyectos de Ingeniería	

DATOS GENERALES

Localización: Av. Zoquipan 105, Seattle, CP 4517, Zapoqupan, Jalisco.

PROYECTO:

REHABILITACIÓN DEL ÁREA DE PROCEDIMIENTOS EN EL HOSPITAL GENERAL DE OCCIDENTE CLUES JCSA007066 (HOSPITAL DE ZOQUIPAN), UBICADO EN EL MUNICIPIO DE ZOQUIPAN, JALISCO.

CONTENIDO:

PLANO LLAVE
ÁREA DE PROCEDIMIENTOS

ESCALA:	FECHA:	CLAVE DE PLANO:
1:150	JUNIO 2026	ARQ-01



HOSPITAL GENERAL DE OCCIDENTE SIOP-E-SMA-OB-LP-0320-2026