


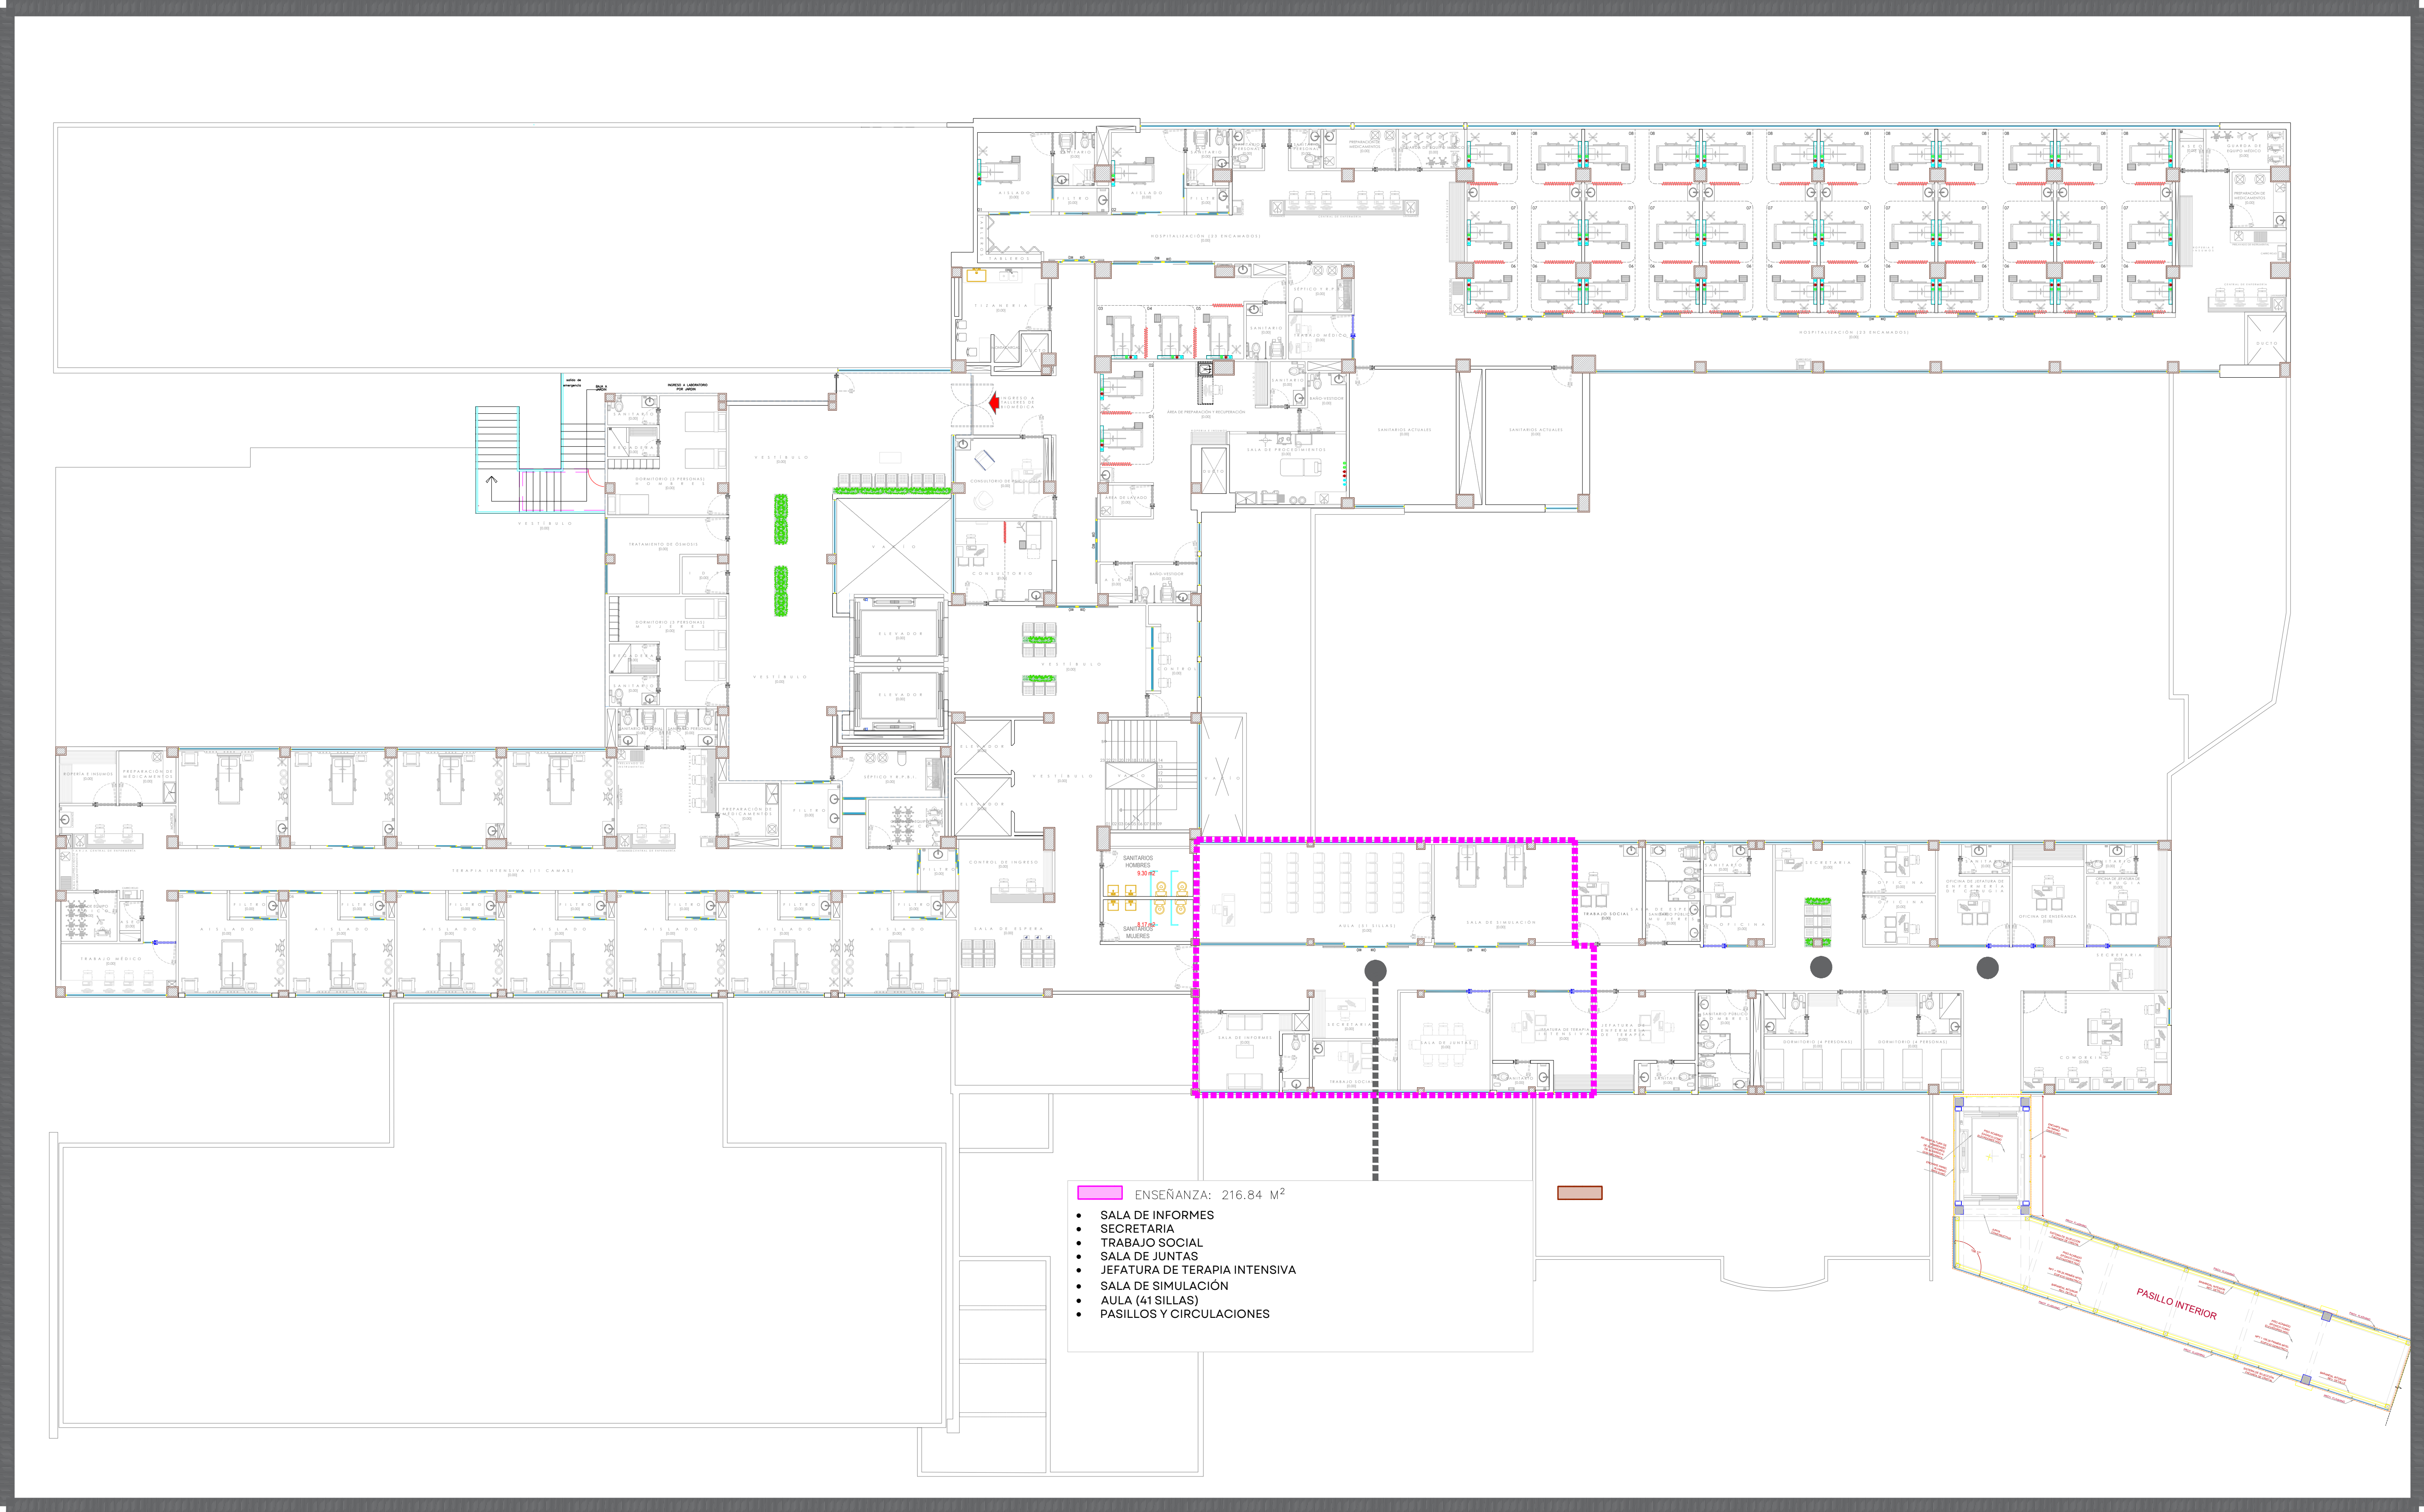

- ENSEÑANZA: 216.84 M²
- SALA DE INFORMES
 - SECRETARIA
 - TRABAJO SOCIAL
 - SALA DE JUNTAS
 - JEFATURA DE TERAPIA INTENSIVA
 - SALA DE SIMULACIÓN
 - AULA (41 SILLAS)
 - PASILLOS Y CIRCULACIONES



JALISCO
GOBIERNO DEL ESTADO

UBICACIÓN



NOTAS:

VALIDACIÓN TÉCNICA	VALIDADO
Dr. Héctor Raúl Pérez Gómez Secretario de Salud Jalisco	
Dr. Héctor Hugo Bravo Hernández Director General del OPD Servicios de Salud Jalisco	
Dr. Manuel Alejandro Barajas Zambrano Subdirector General Médico del OPD Servicios de Salud Jalisco	
Dr. Sergio Quintero Luce Coordinador de Salud Municipal de Secretaría de Salud Jalisco	

AUTORIZACIÓN

Ing. David Miguel Zamora Bueno
Secretario de Infraestructura y Obra Pública del Estado de Jalisco

Mtro. Joel Iván Zúñiga Gosálvez
Director General de Proyectos de Ingeniería

DATOS GENERALES

Localización: Av. Zoquiapan 105, Seattle, CP 4517, Zapopan, Jalisco.

PROYECTO:

REHABILITACIÓN DEL ÁREA DE ENSEÑANZA EN EL HOSPITAL GENERAL DE OCCIDENTE OLUES (HSSA000044/HOSPITAL DE ZOQUIAPAN), UBICADO EN EL MUNICIPIO DE ZAPOCAN, JALISCO.

CONTENIDO:

PLANO LLAVE
ÁREA DE ENSEÑANZA

ESCALA:	FECHA:	CLAVE DE PLANO:
1:150	ABRIL 2026	ARQ-01



Infraestructura y Obra Pública

HOSPITAL GENERAL DE OCCIDENTE SIOP-E-SMA-OB-LP-0321-2026