


 

DATOS GENERALES


Localización: Av. Zoquipan 105, Seattle, CP 4517, Zapopan Jalisco.

CONTENIDO:

PLANO LLAVE
ÁREA DE JEFATURA DE TERAPIA



HOSPITAL GENERAL DE OCCIDENTE SIOP-F-SMA-OB-IP-0322-2026

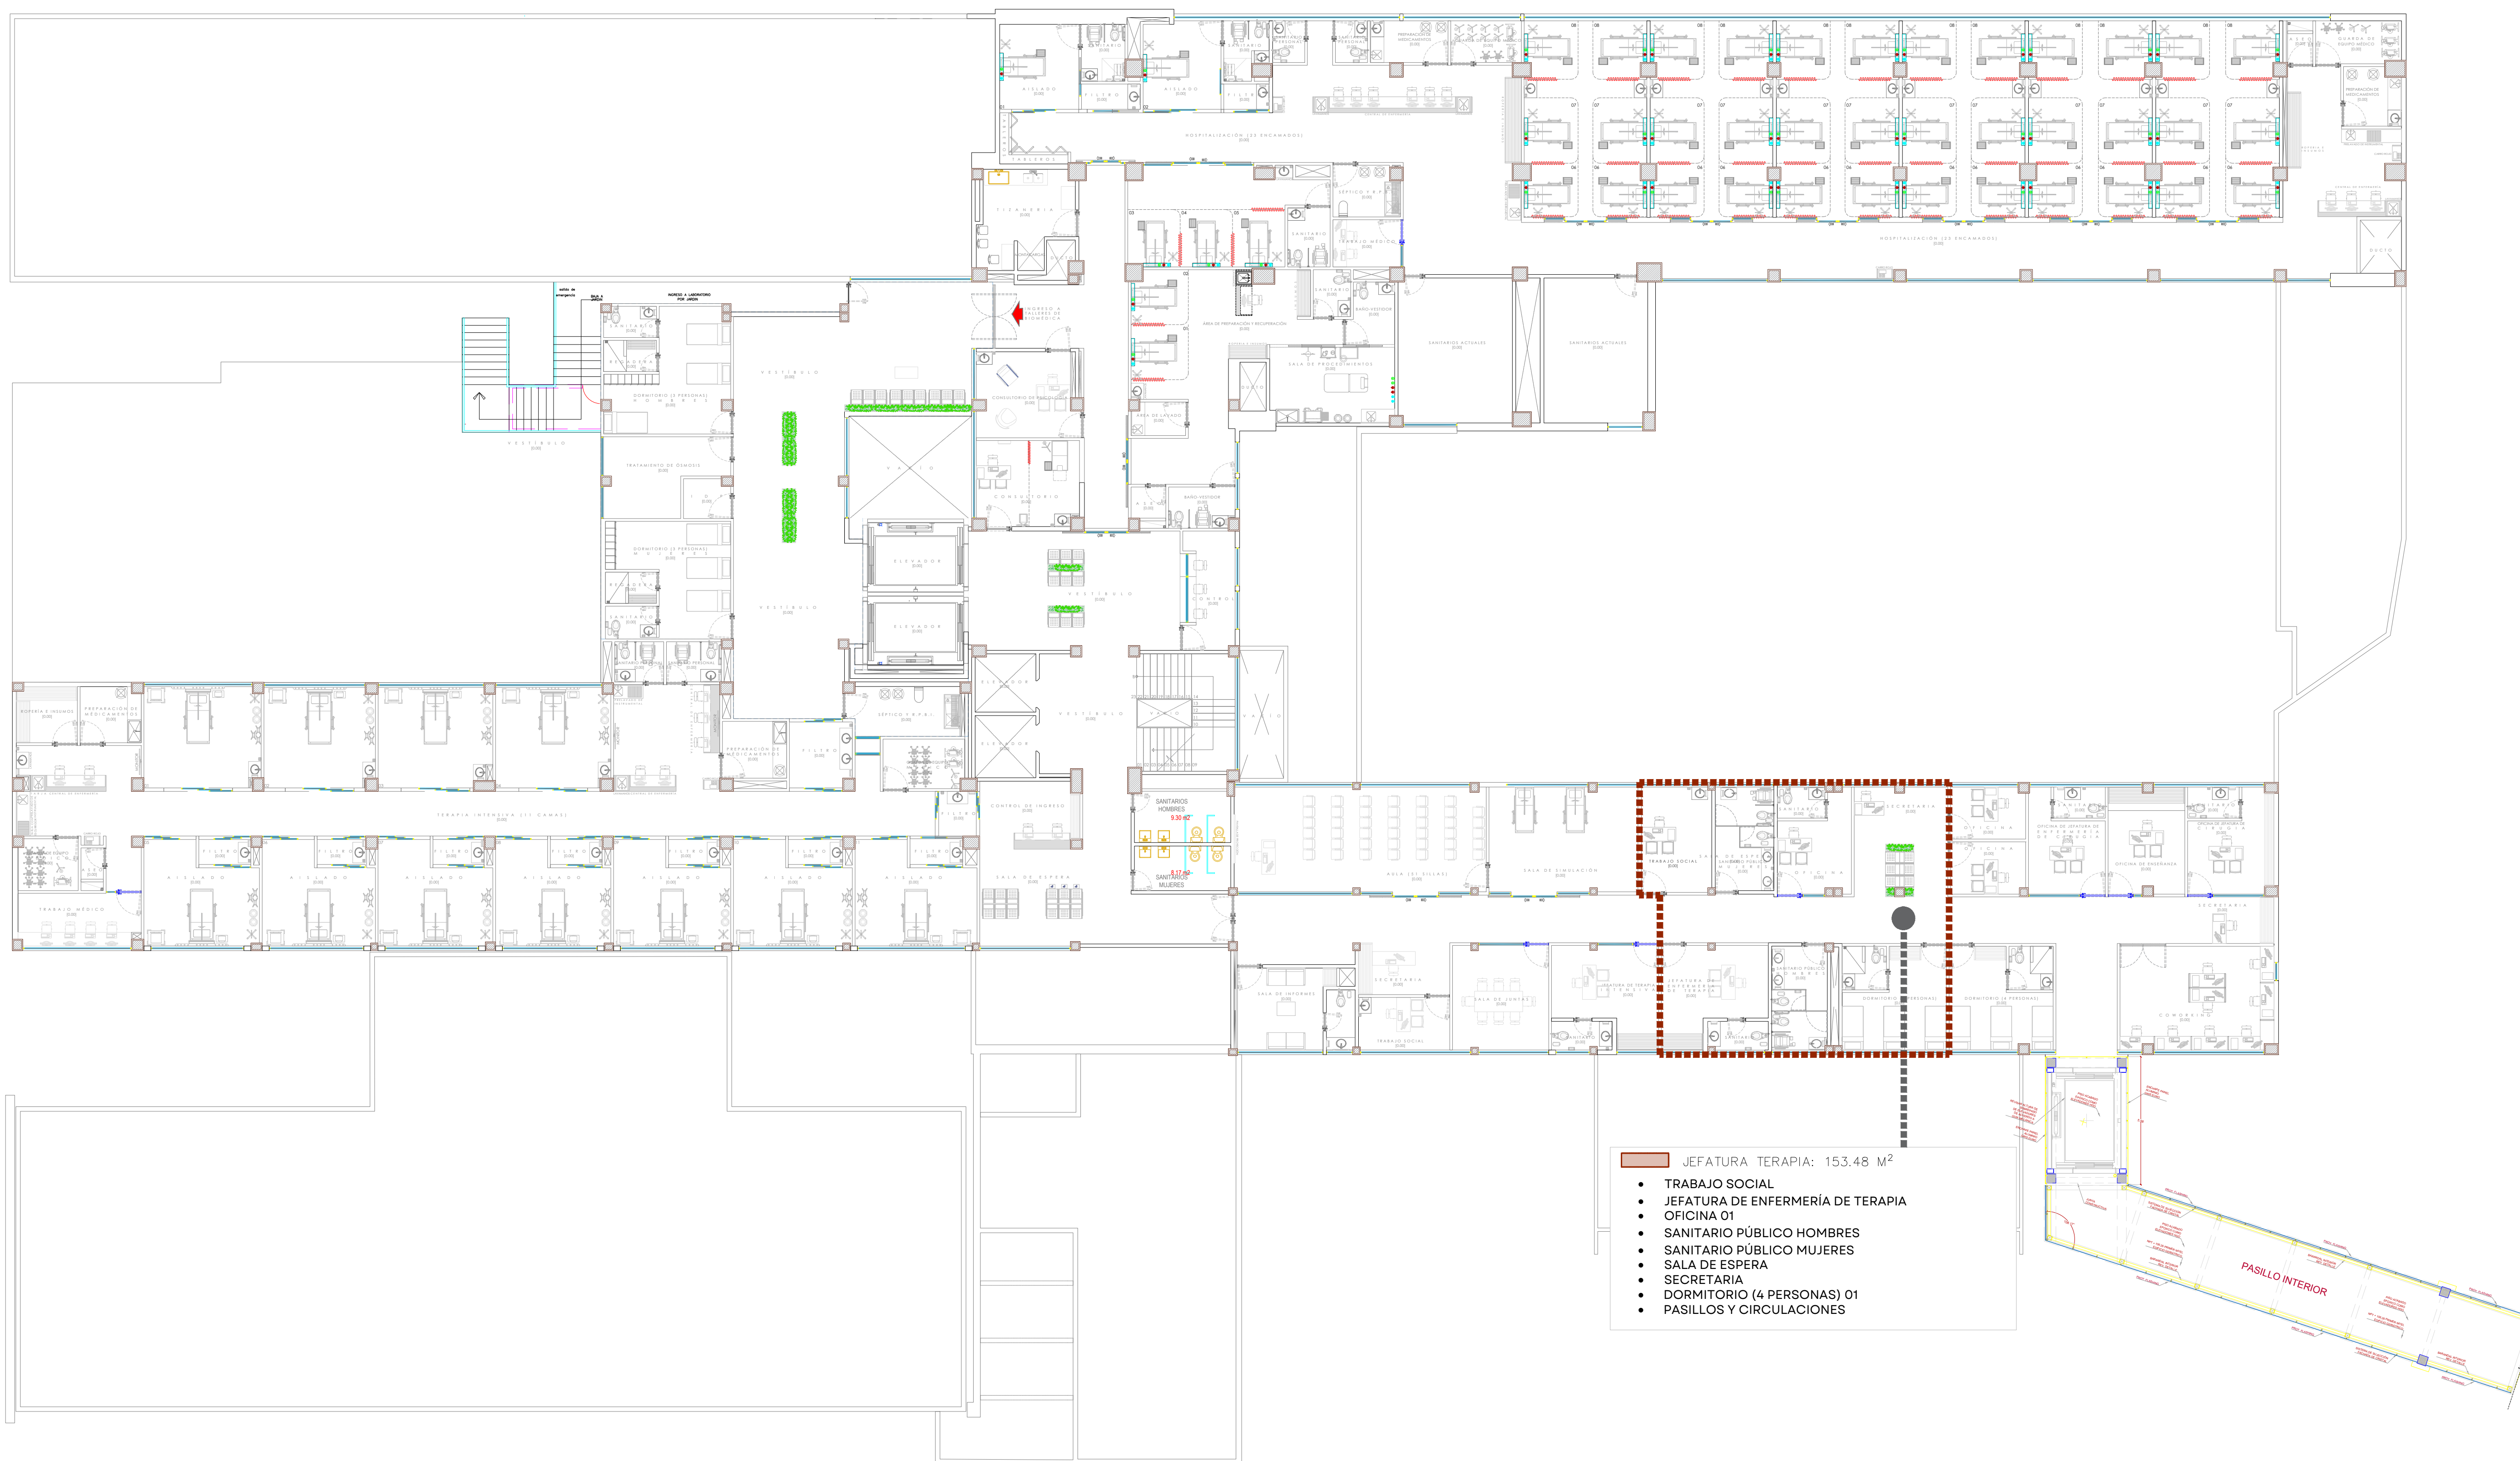

- TRABAJO SOCIAL
- JEFATURA DE ENFERMERÍA DE TERAPIA
- OFICINA 01
- SANITARIO PÚBLICO HOMBRES
- SANITARIO PÚBLICO MUJERES
- SALA DE ESPERA
- SECRETARIA
- DORMITORIO (4 PERSONAS) 01
- PASILLOS Y CIRCULACIONES