


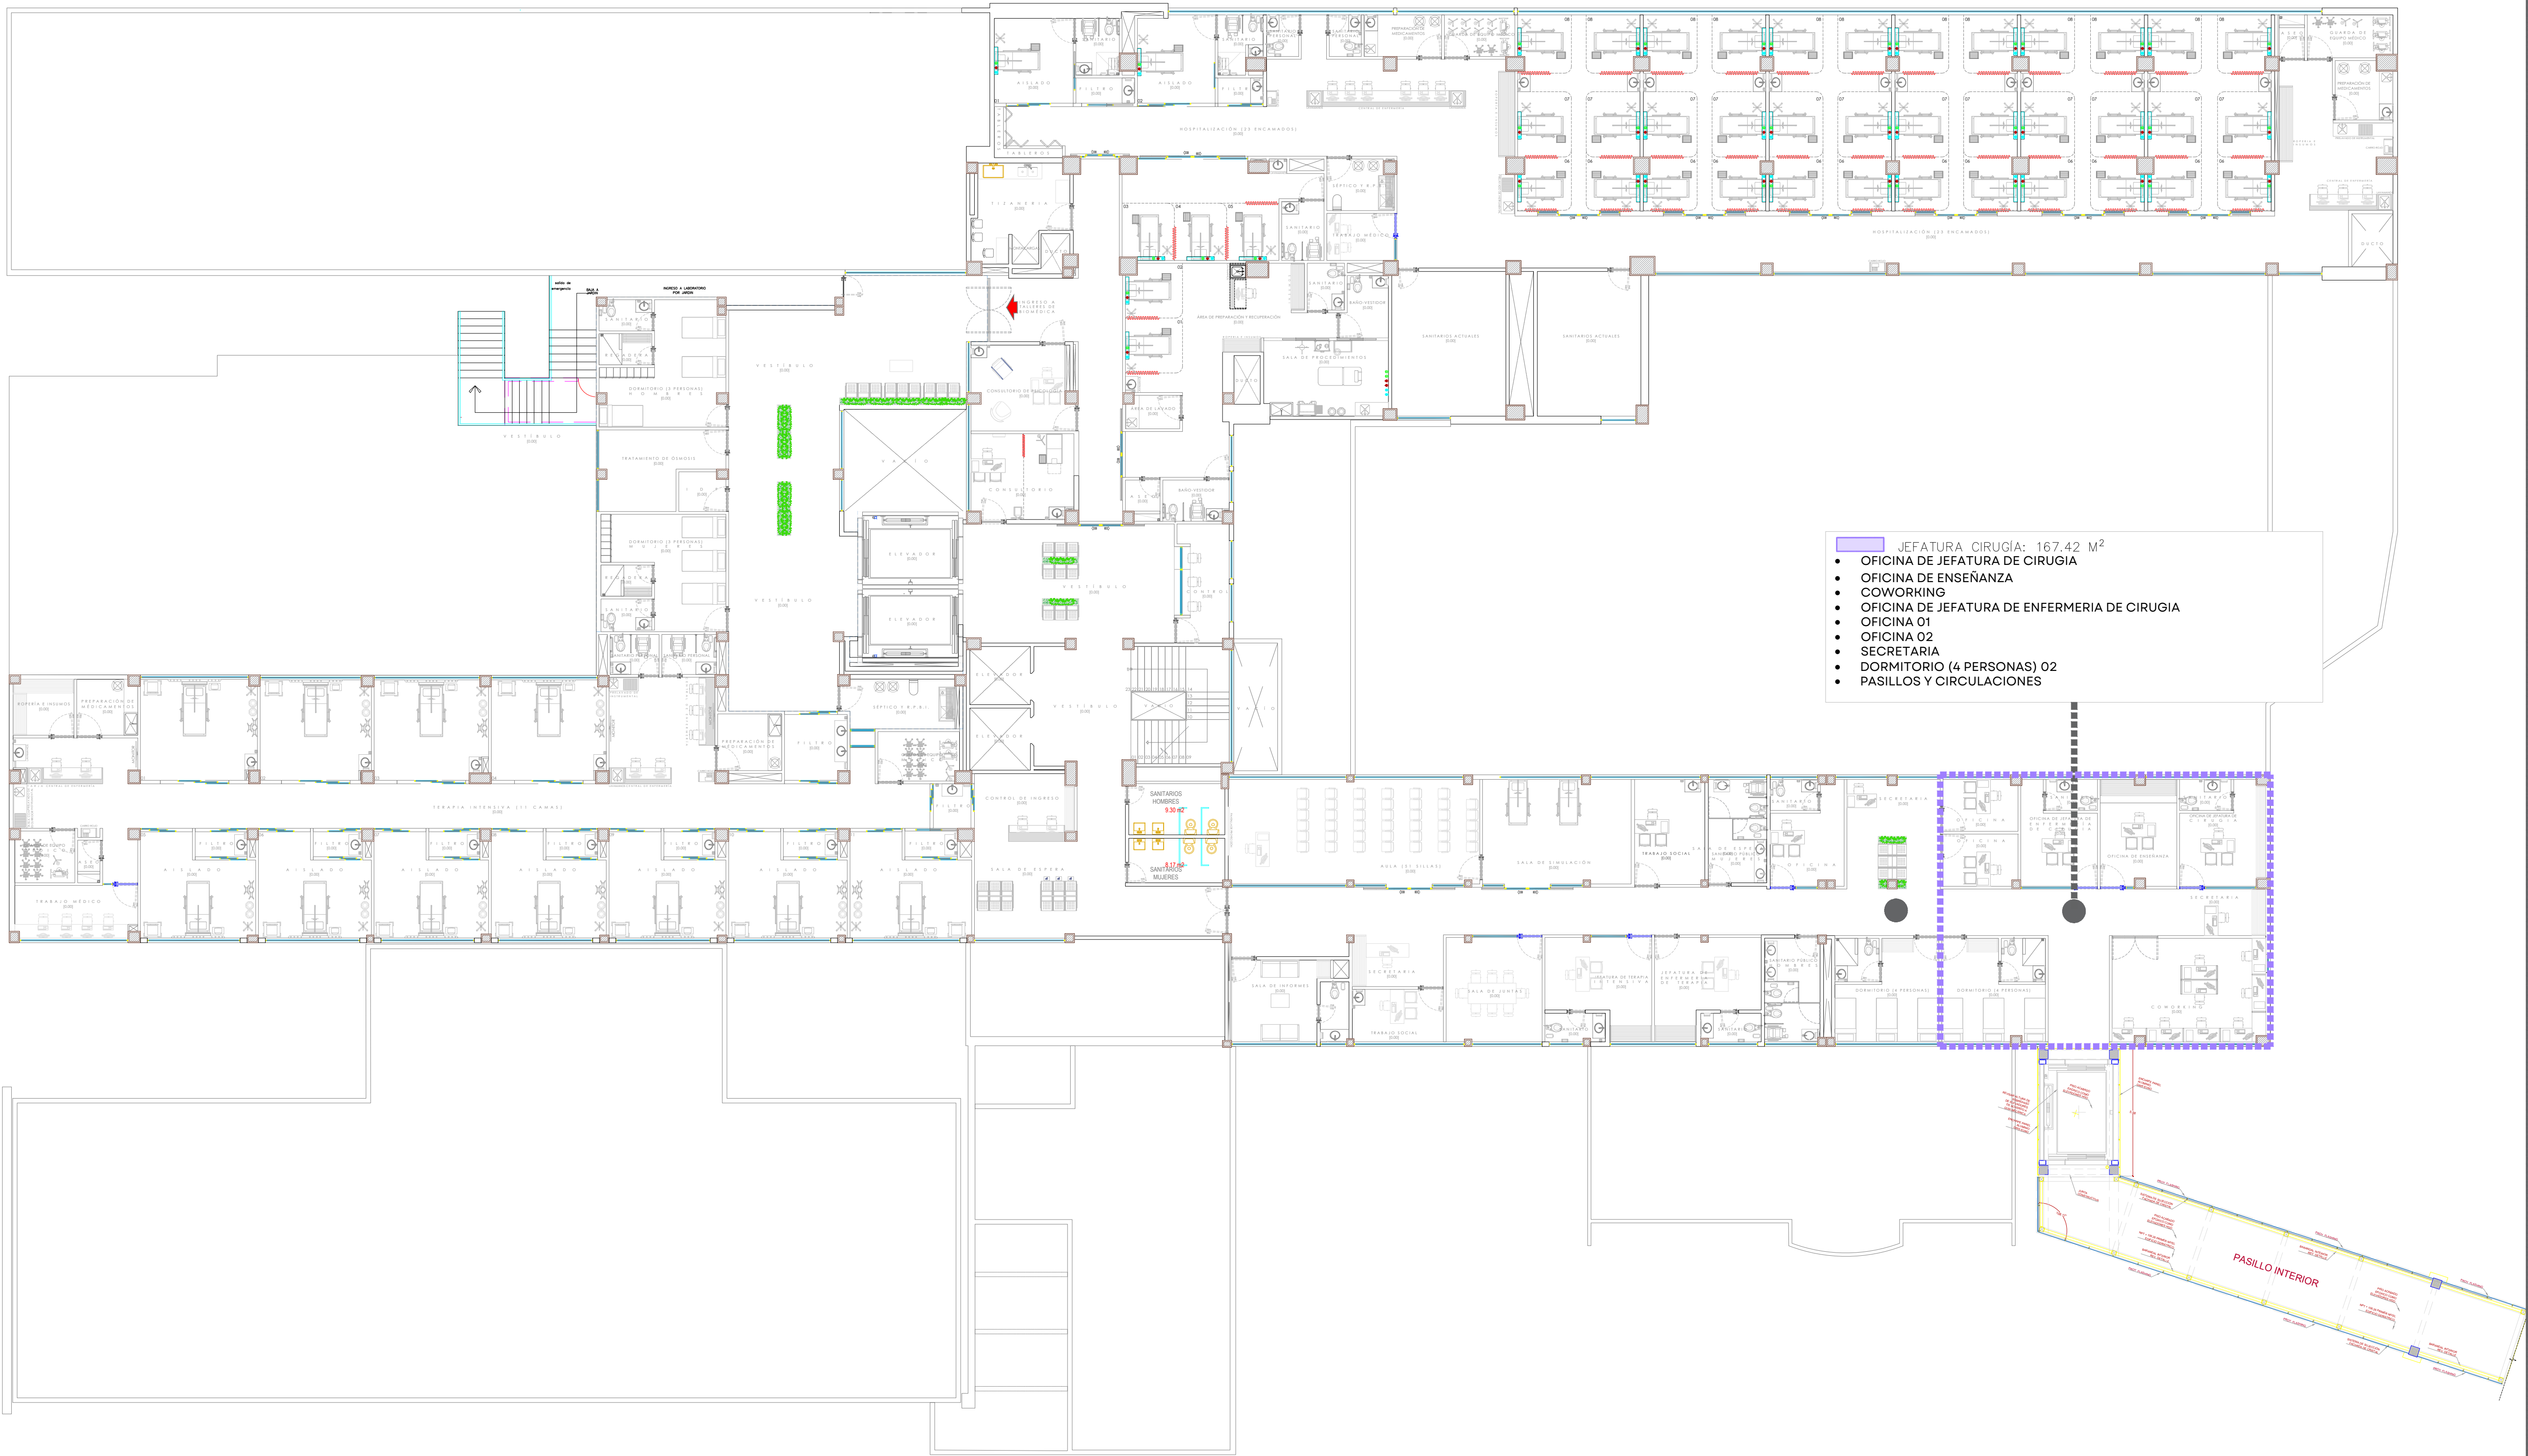



JALISCO
GOBIERNO DEL ESTADO

UBICACIÓN



NOTAS:

VALIDACIÓN TÉCNICA	VALIDADO
Dr. Héctor Raúl Pérez Gómez Secretario de Salud Jalisco	
Dr. Héctor Hugo Bravo Hernández Director General del OPD Servicios de Salud Jalisco	
Dr. Manuel Alejandro Barajas Zambrano Subdirector General Médico del OPD Servicios de Salud Jalisco	
Dr. Sergio Quintero Luce Coordinador de Salud Municipal de Secretaría de Salud Jalisco	

AUTORIZACIÓN

Ing. David Miguel Zamora Bueno Secretario de Infraestructura y Obra Pública del Estado de Jalisco
Mtro. Joel Iván Zúñiga Gosálvez Director General de Proyectos de Ingeniería

DATOS GENERALES

Localización: Av. Zoquipan 105, Seattle, CP 4517, Zapopan, Jalisco.

PROYECTO:

REHABILITACIÓN DEL ÁREA DE JEFATURA DE CIRUGÍA EN EL HOSPITAL GENERAL DE OCCIDENTE CLUES JCSA007066 (HOSPITAL DE ZOQUIPAN), UBICADO EN EL MUNICIPIO DE ZAPOPAN, JALISCO.

CONTENIDO:

PLANO LLAVE
ÁREA DE JEFATURA CIRUGÍA

ESCALA: 1:150	FECHA: JUNIO 2026	CLAVE DE PLANO: ARQ-01
------------------	----------------------	---------------------------



Infraestructura y Obra Pública

HOSPITAL GENERAL DE OCCIDENTE SIOP-E-SMA-OB-LP-0323-2026