
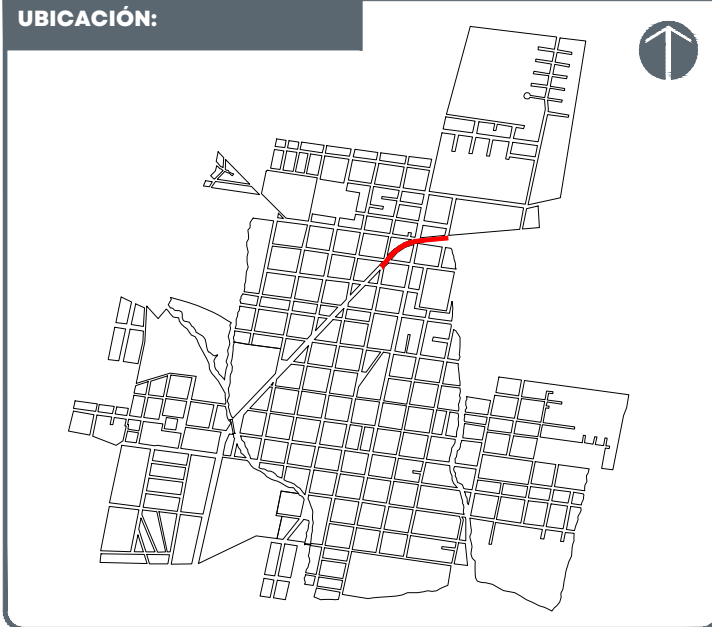


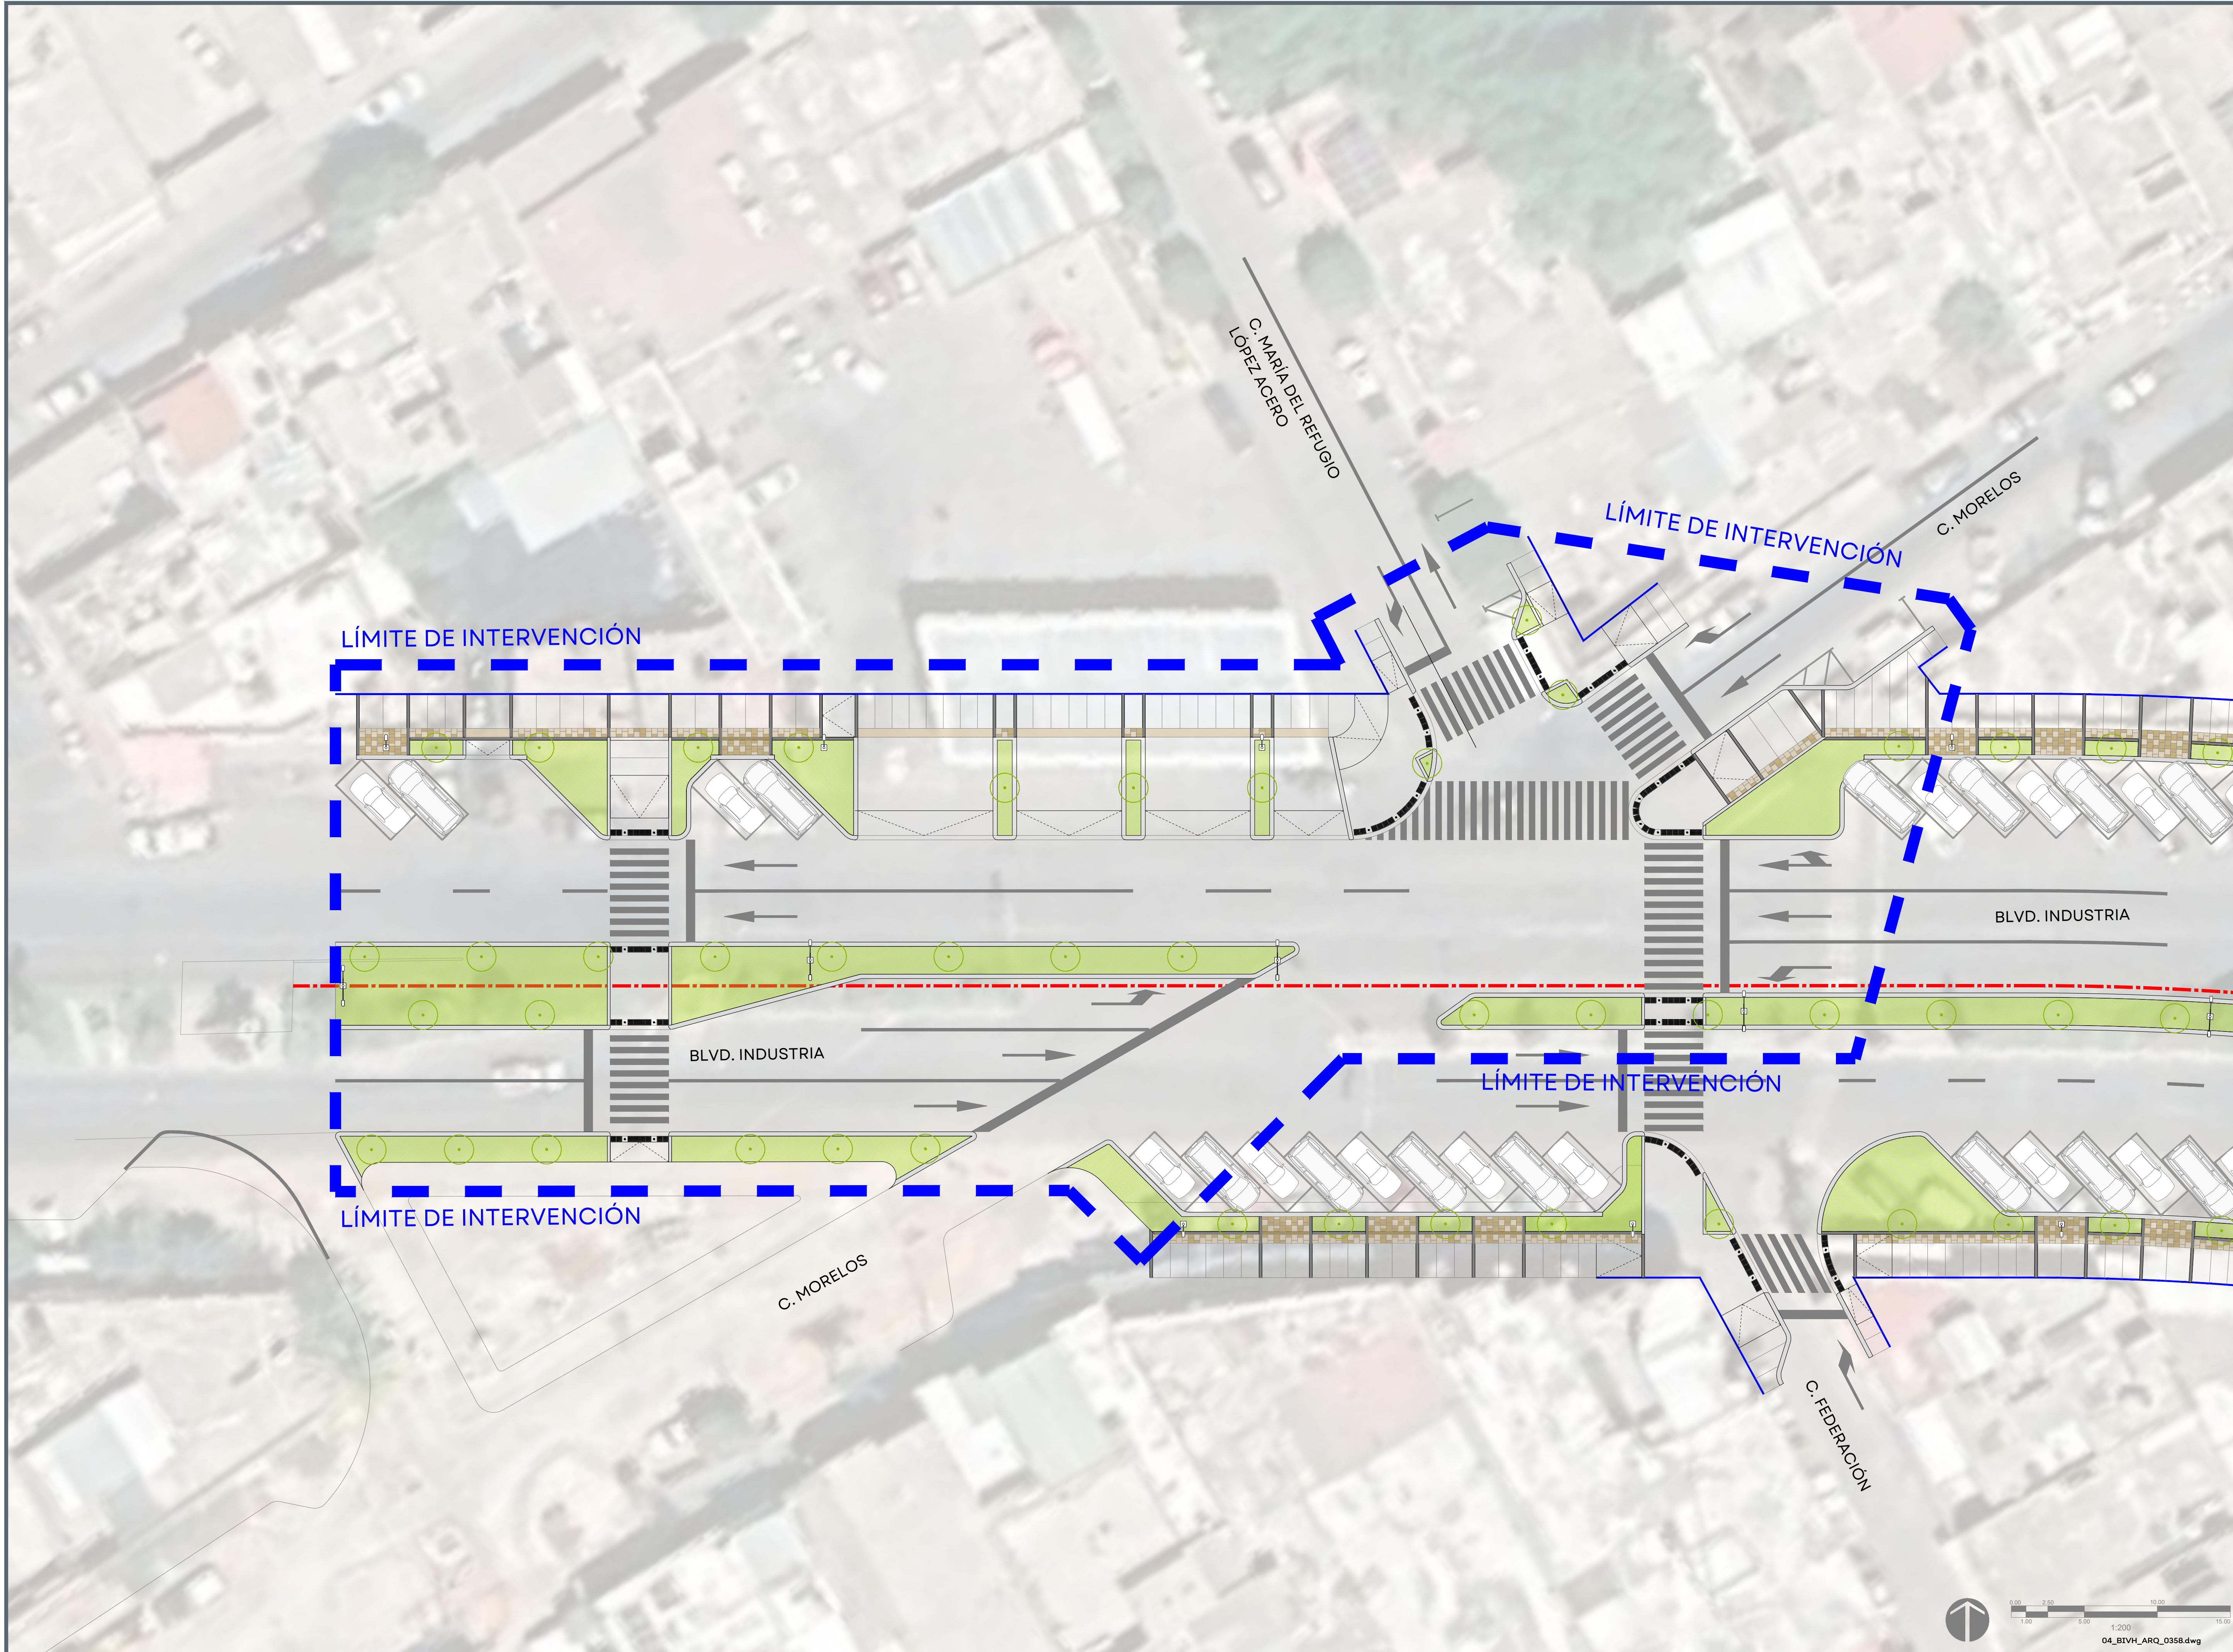

- NOTAS:**
- Árbol existente
 - Cajete
 - Rampa peatonal
 - Rampa vehicular
 - Mobiliario Parabús
 - Luminaria Peatonal
 - Luminaria Peatonal y Vehicular
 - Bolardos
 - Despiece guía táctil
 - Despiece franja de vegetación
 - Pictograma de parada de autobús
 - Flechas de sentido
 - Cruce peatonal
 - Símbolo cambio de nivel
 - Símbolo cambio de piso
 - Límite de intervención

AUTORIZACIÓN:

Arq. Douglas Rodríguez Perea
Director General de Arquitectura y Urbanismo

Arq. Ángel Ignacio Barajas Rosas
Director de Proyectos de Calles

DATOS GENERALES:

Localización: Boulevard Industria
Municipio: Villa Hidalgo

PROYECTO:

Pavimentación con concreto hidráulico del Boulevard Industria, en la cabecera municipal del municipio de Villa Hidalgo, Jalisco, Frente 1.

CONTENIDO:

ARQUITECTÓNICO


ESCALA: 1:200

FECHA: JUNIO 2026

CLAVE DE PLANO: ARQ_01



PAVIMENTACIÓN DE BLVD. INDUSTRIA EN VILLA HIDALGO SIOP-E-PAVFOCOCI-OB-LP-0358-2026

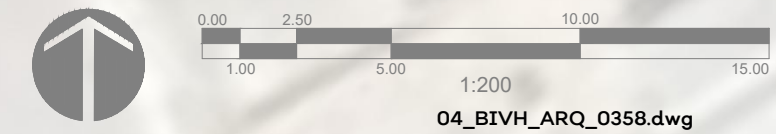

04_BIVH_ARQ_0358.dwg