
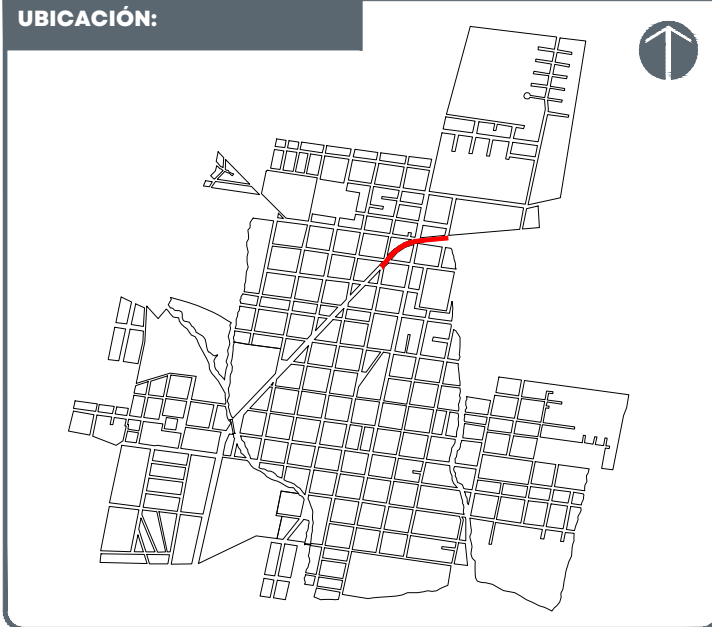


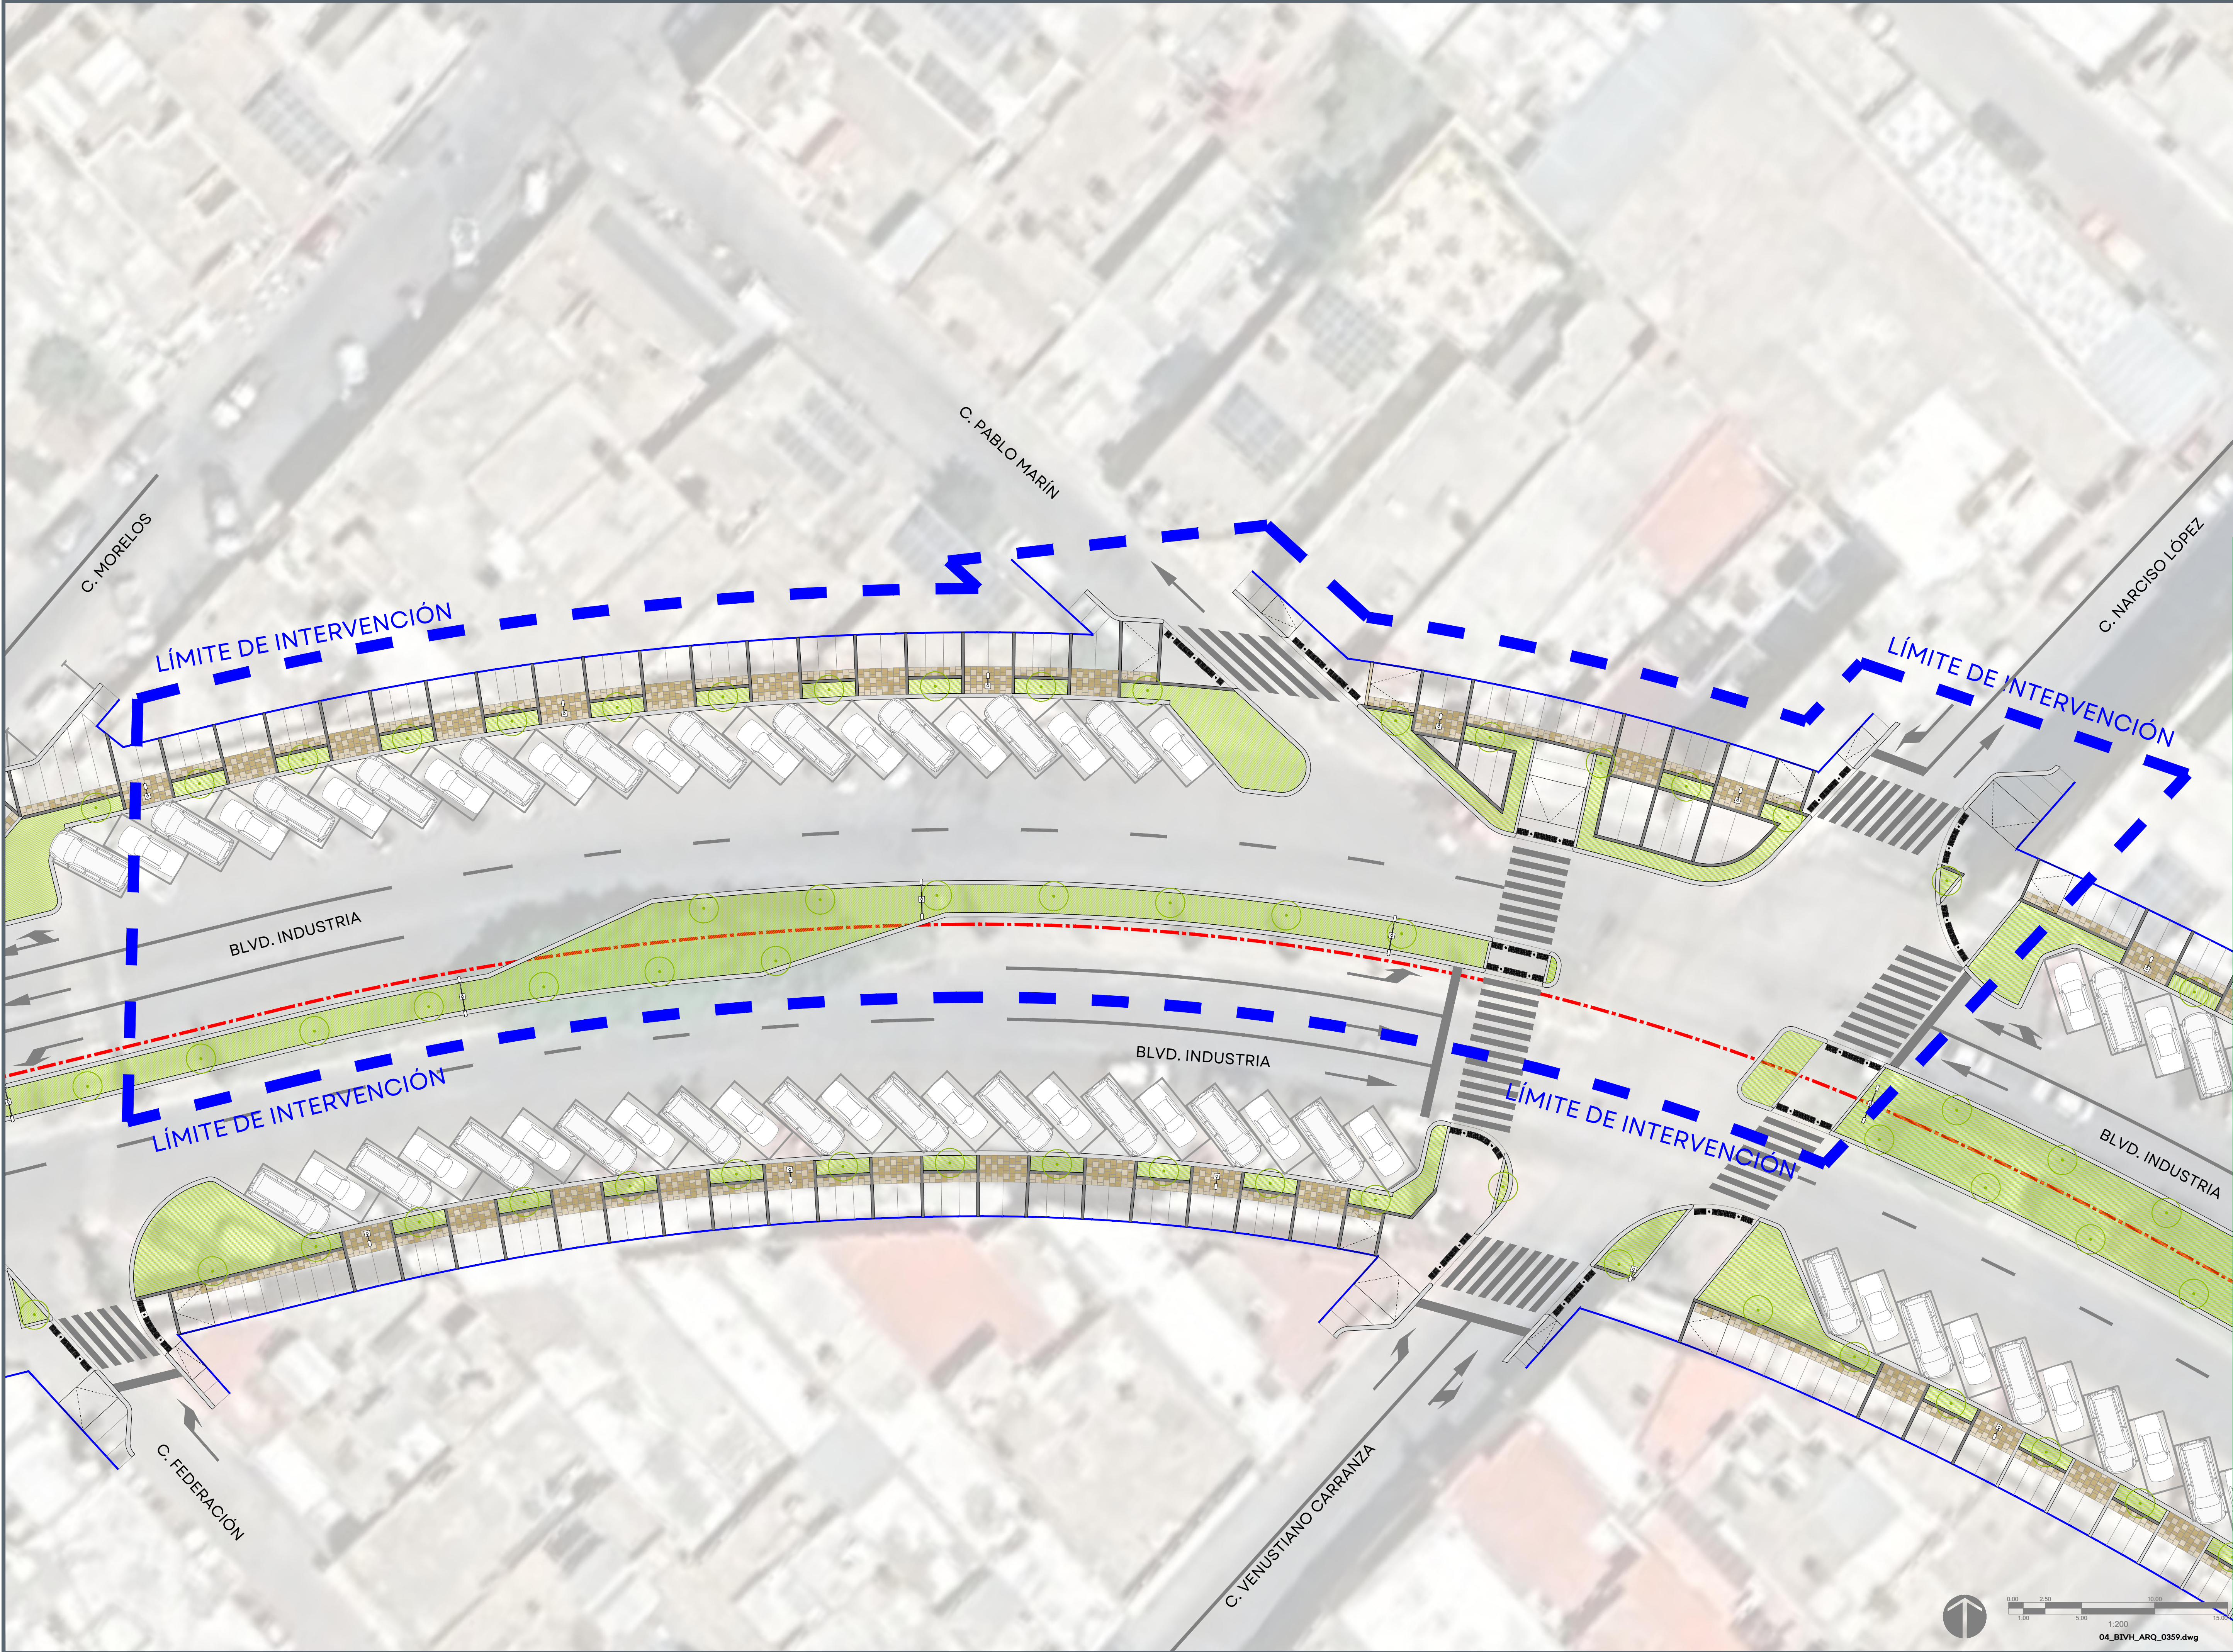

NOTAS:

	Árbol existente
	Cajete
	Rampa peatonal
	Rampa vehicular
	Mobiliario Paráboli
	Luminaria Peatonal
	Luminaria Peatonal y Vehicular
	Bolardos
	Despiece guía táctil
	Despiece franja de vegetación
	Pictograma de parada de autobús
	Flechas de sentido
	Cruce peatonal
	Símbolo cambio de nivel
	Símbolo cambio de piso
	Límite de intervención

AUTORIZACIÓN:

Arq. Douglas Rodríguez Perea Director General de Arquitectura y Urbanismo
Arq. Ángel Ignacio Barajas Rosas Director de Proyectos de Calles

DATOS GENERALES:

Localización: Boulevard Industria
Municipio: Villa Hidalgo

PROYECTO:

Pavimentación con concreto hidráulico del Boulevard Industria, en la cabecera municipal del municipio de Villa Hidalgo, Jalisco, Frente 2.
--


CONTENIDO:

ARQUITECTÓNICO

ESCALA:	FECHA:	CLAVE DE PLANO:
1:200	JUNIO 2026	ARQ_01



PAVIMENTACIÓN DE BLVD. INDUSTRIA EN VILLA HIDALGO SIOP-E-PAVFOCOCI-OB-LP-03559-2026

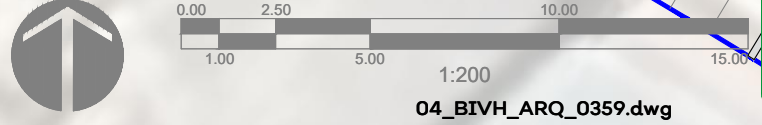

04_BIVH_ARQ_03559.dwg