


N O R T E

- SIOP-E-SMA-OB-LP-0480-2026
- IMPERMEABILIZACIÓN
  - FACHADAS

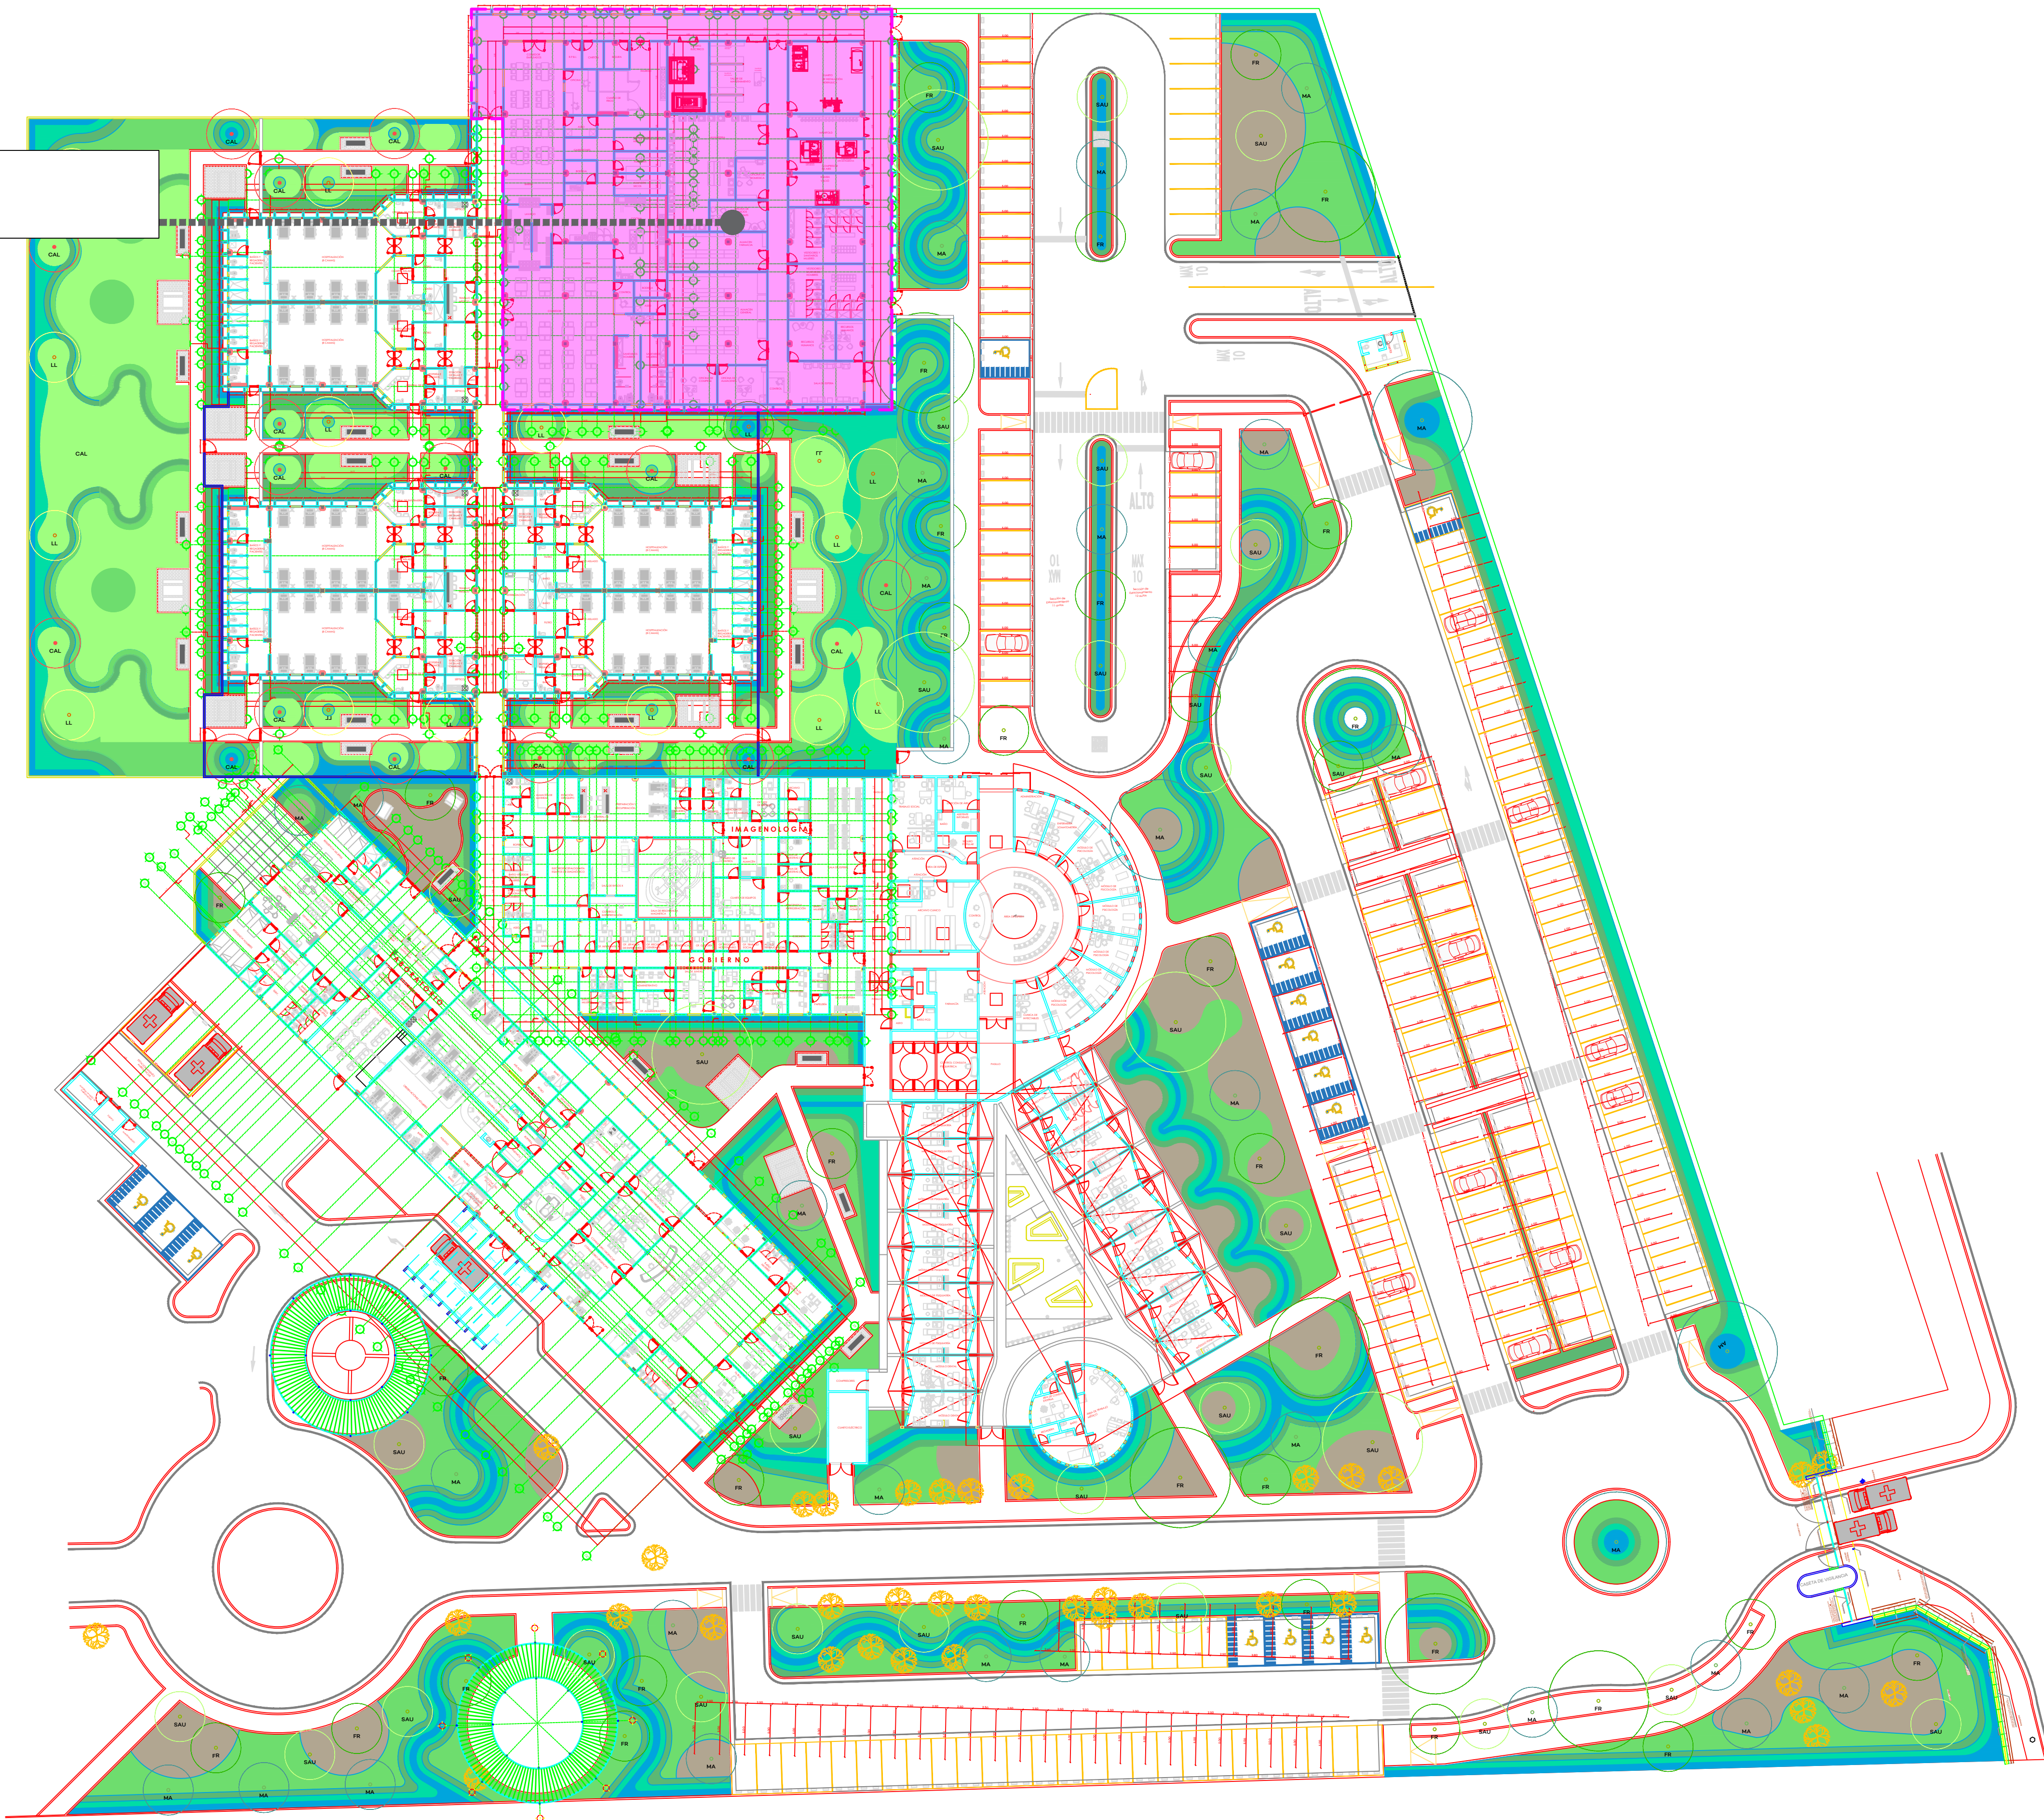

01 PLANTA DE CONJUNTO

CAISAME

1:300



JALISCO  
GOBIERNO DEL ESTADO

UBICACIÓN



NOTAS:

VALIDACIÓN TÉCNICA



Dr. Héctor Raúl Pérez Gómez  
Secretario de Salud Jalisco

Dr. Héctor Hugo Bravo Hernández  
Director General del OPD Servicios de Salud Jalisco

Dr. Manuel Alejandro Barajas Zambrano  
Subdirector General Médico del OPD Servicios de Salud Jalisco

Dr. Sergio Quintero Luce  
Coordinador de Salud Municipal de Secretaría de Salud Jalisco

AUTORIZACIÓN:

Ing. David Miguel Zamora Bueno  
Secretario de Infraestructura y Obra Pública del Estado de Jalisco

Mtro. Joel Iván Zúñiga Gasólvarez  
Director General de Proyectos de Ingeniería

DATOS GENERALES

Localización: Calle Roberto Michel #160  
Municipio: Zapototepec del Valle, Tlaxiaco de Zúñiga, Jalisco.

PROYECTO:

Construcción de fachada e impermeabilización del edificio de Servicios Generales del Centro de Atención de Salud Mental (CAISAME), en el municipio de Tlaxiaco de Zúñiga, Jalisco.

CONTENIDO:

PLANO LLAVE

ESCALA:

INDICADA

FECHA:

JULIO 2026

CLAVE DE PLANO:

ARQ-01



Infraestructura  
y Obra Pública

CAISAME SIOP-E-SMA-OB-LP-0480-2026