



N O R T E

- SIOP-E-SMA-OB-LP-0481-2026
- BAÑOS Y REGADERAS PACIENTES 01
 - BAÑOS Y REGADERAS PACIENTES 02
 - HOSPITALIZACION 01 (8 CAMAS)
 - HOSPITALIZACION 02 (8 CAMAS)
 - CENTRAL DE ENFERMERIA 01
 - CENTRAL DE ENFERMERIA 02
 - ROPERIA E INSUMOS 01
 - ROPERIA E INSUMOS 02
 - BAÑO 01
 - BAÑO 02
 - CUARTO AISLADO 01
 - CUARTO AISLADO 02
 - TRABAJO MEDICO
 - ESTACIÓN DE SILLAS Y CAMILLAS 01
 - ESTACIÓN DE SILLAS Y CAMILLAS 02
 - ASEO 01
 - ASEO 02
 - SEPTICO 01
 - SEPTICO 02
 - PASILLOS Y CIRCULACIONES

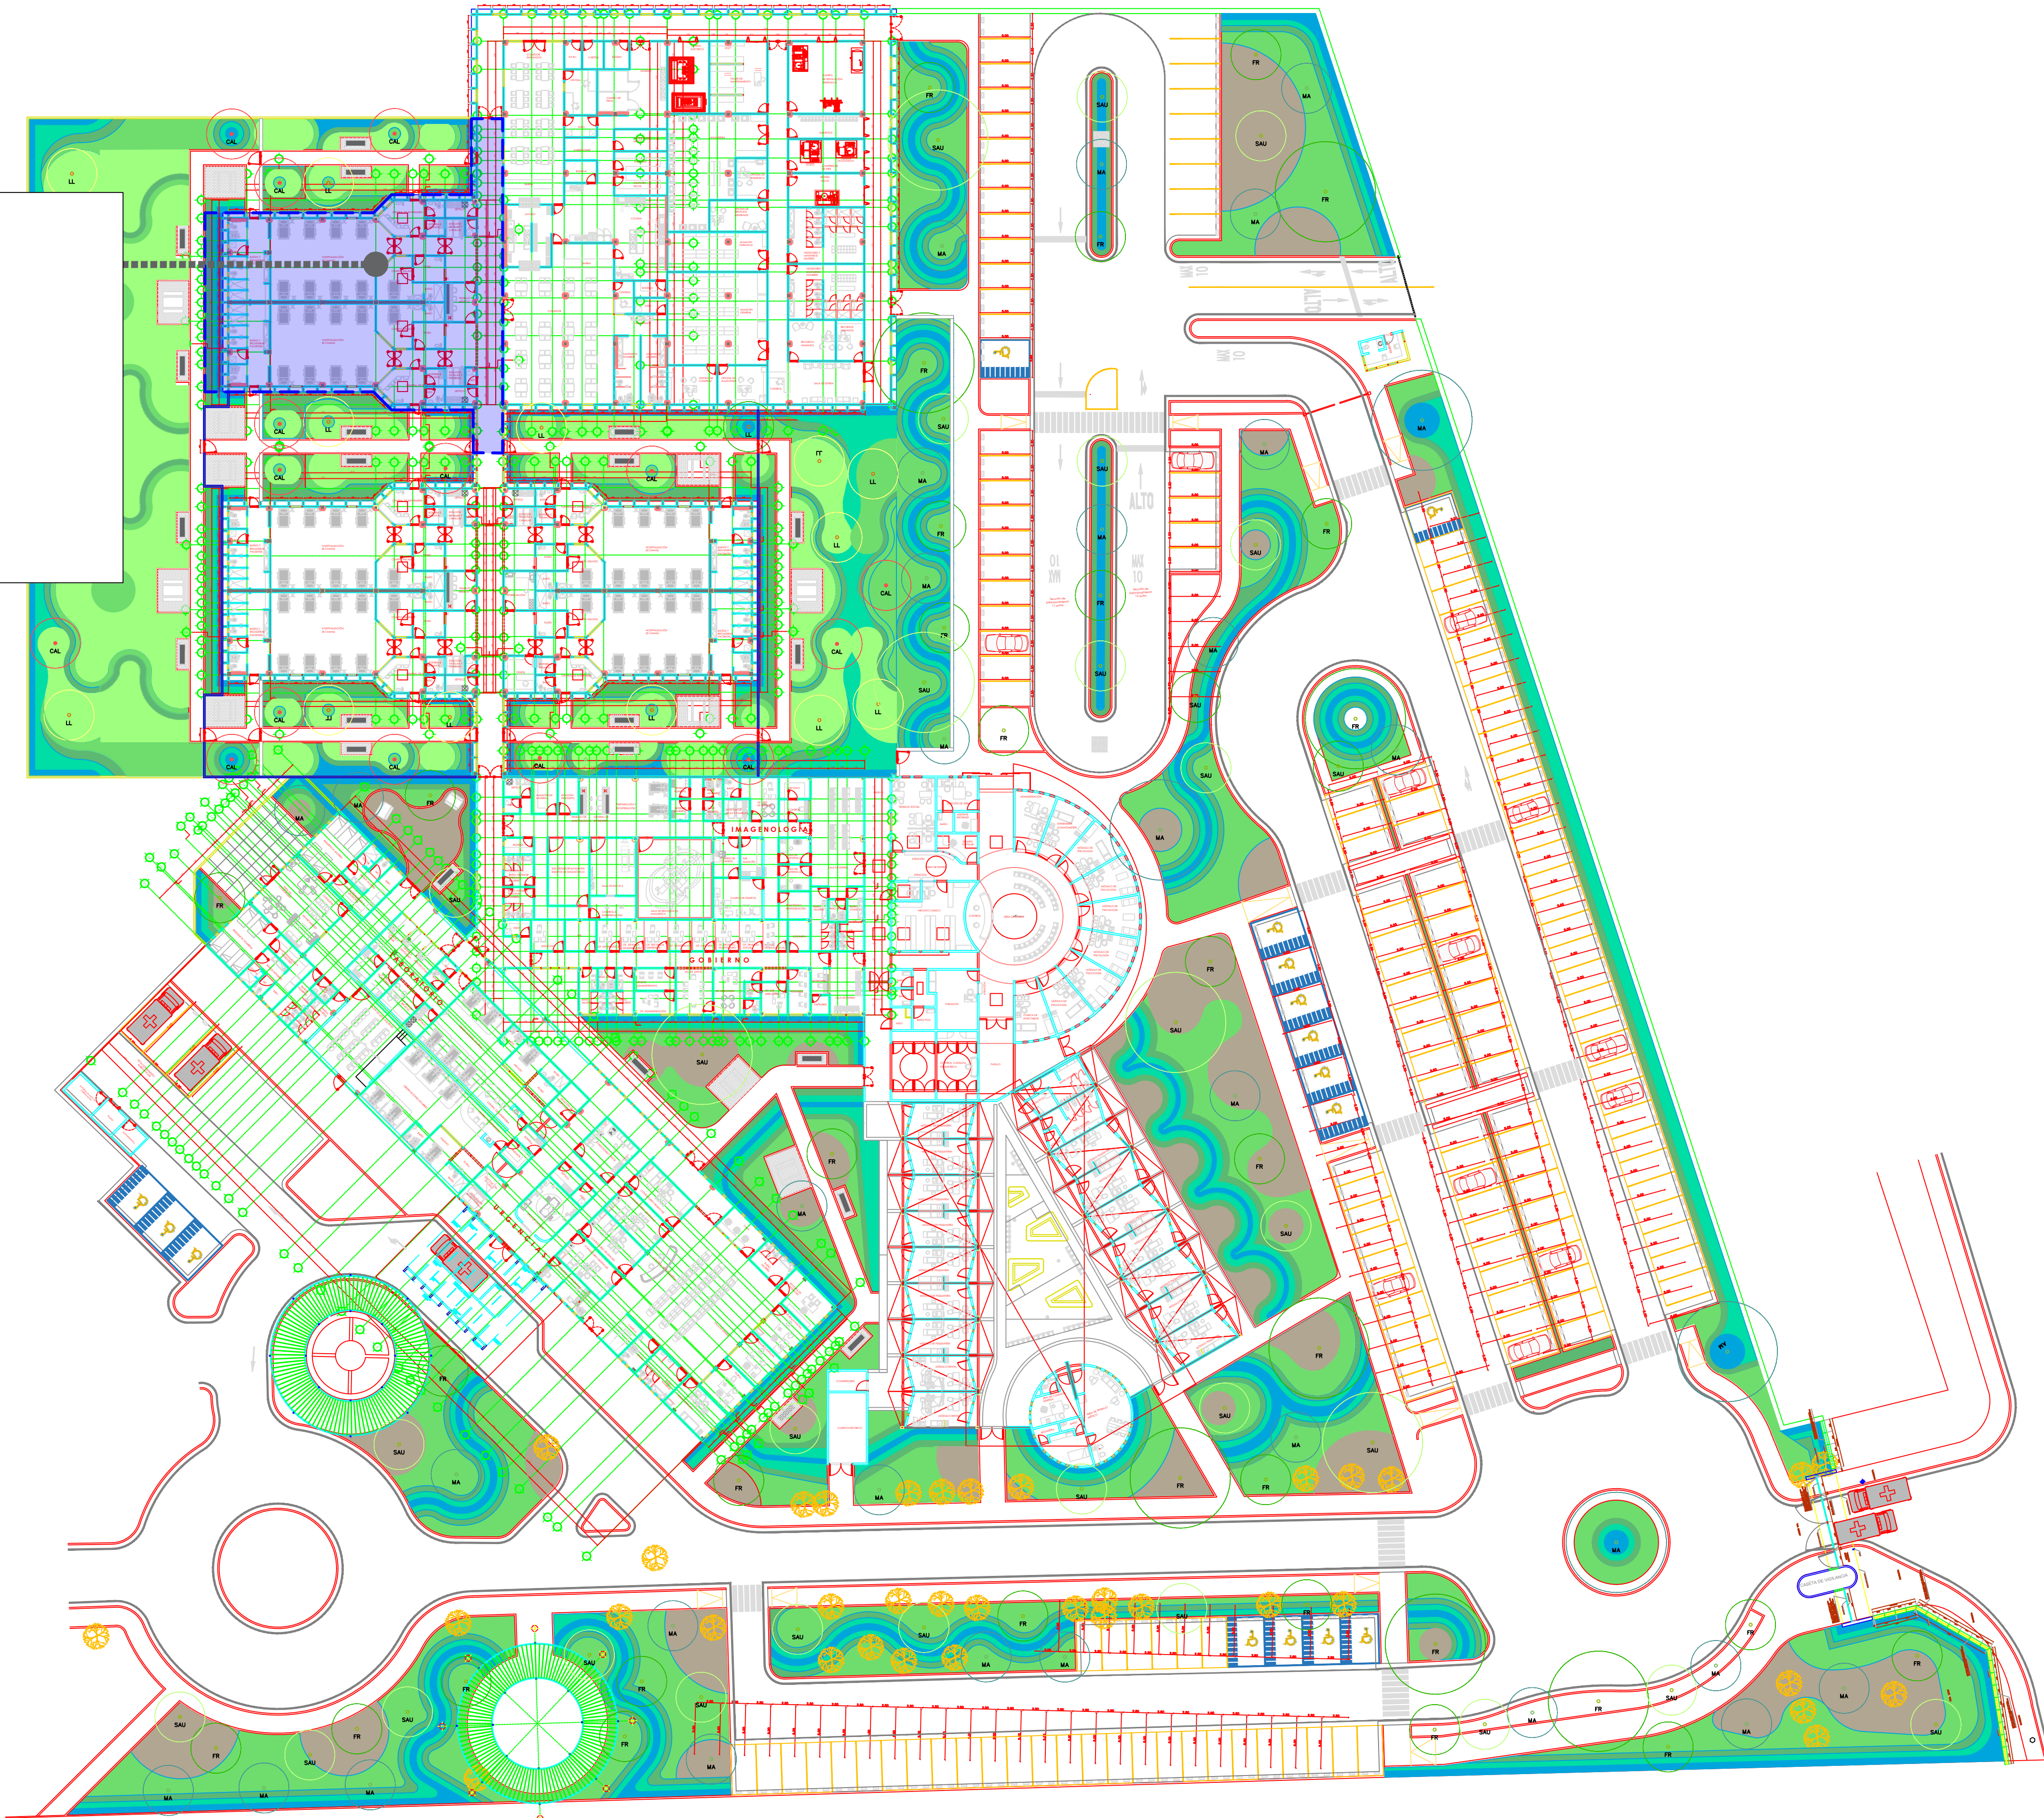

01 PLANO LLAVE
CAISAME

1: 300

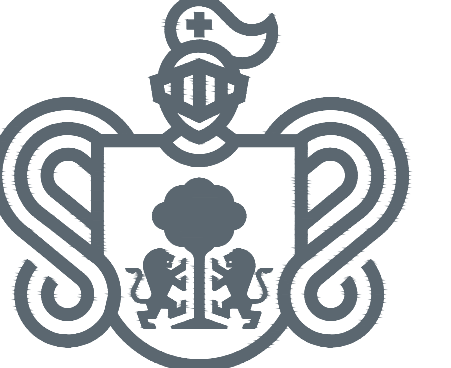

JALISCO
GOBIERNO DEL ESTADO



NOTAS:

VALIDACIÓN TÉCNICA
Dr. Héctor Raúl Pérez Gómez Secretario de Salud Jalisco
Dr. Héctor Hugo Bravo Hernández Director General del OPD Servicios de Salud Jalisco
Dr. Manuel Alejandro Barajas Zambrano Subdirector General Médico del OPD Servicios de Salud Jalisco
Dr. Sergio Quintero Luce Coordinador de Salud Municipal de Secretaría de Salud Jalisco

AUTORIZACIÓN:
Ing. David Miguel Zamora Bueno Secretario de Infraestructura y Obra Pública del Estado de Jalisco
Mtro. Joel Iván Zúñiga Gosálvez Director General de Proyectos de Ingeniería

DATOS GENERALES
Localización: Calle Roberto Michel #160 Municipio: Zapote del Valle, Tlajomulco de Zúñiga, Jalisco.

PROYECTO:
Terminación del edificio módulo 3 de Hospitalización del Centro de Atención de Salud Mental (CAISAME), en el municipio de Tlajomulco de Zúñiga - Jalisco.

CONTENIDO:
PLANO LLAVE

ESCALA:	FECHA:	CLAVE DE PLANO:
INDICADA	JULIO 2026	ARQ-01



Infraestructura
y Obra Pública