



Alcances:

- ESTRUCTURA TALLERES
- ALBAÑILERIAS TALLERES

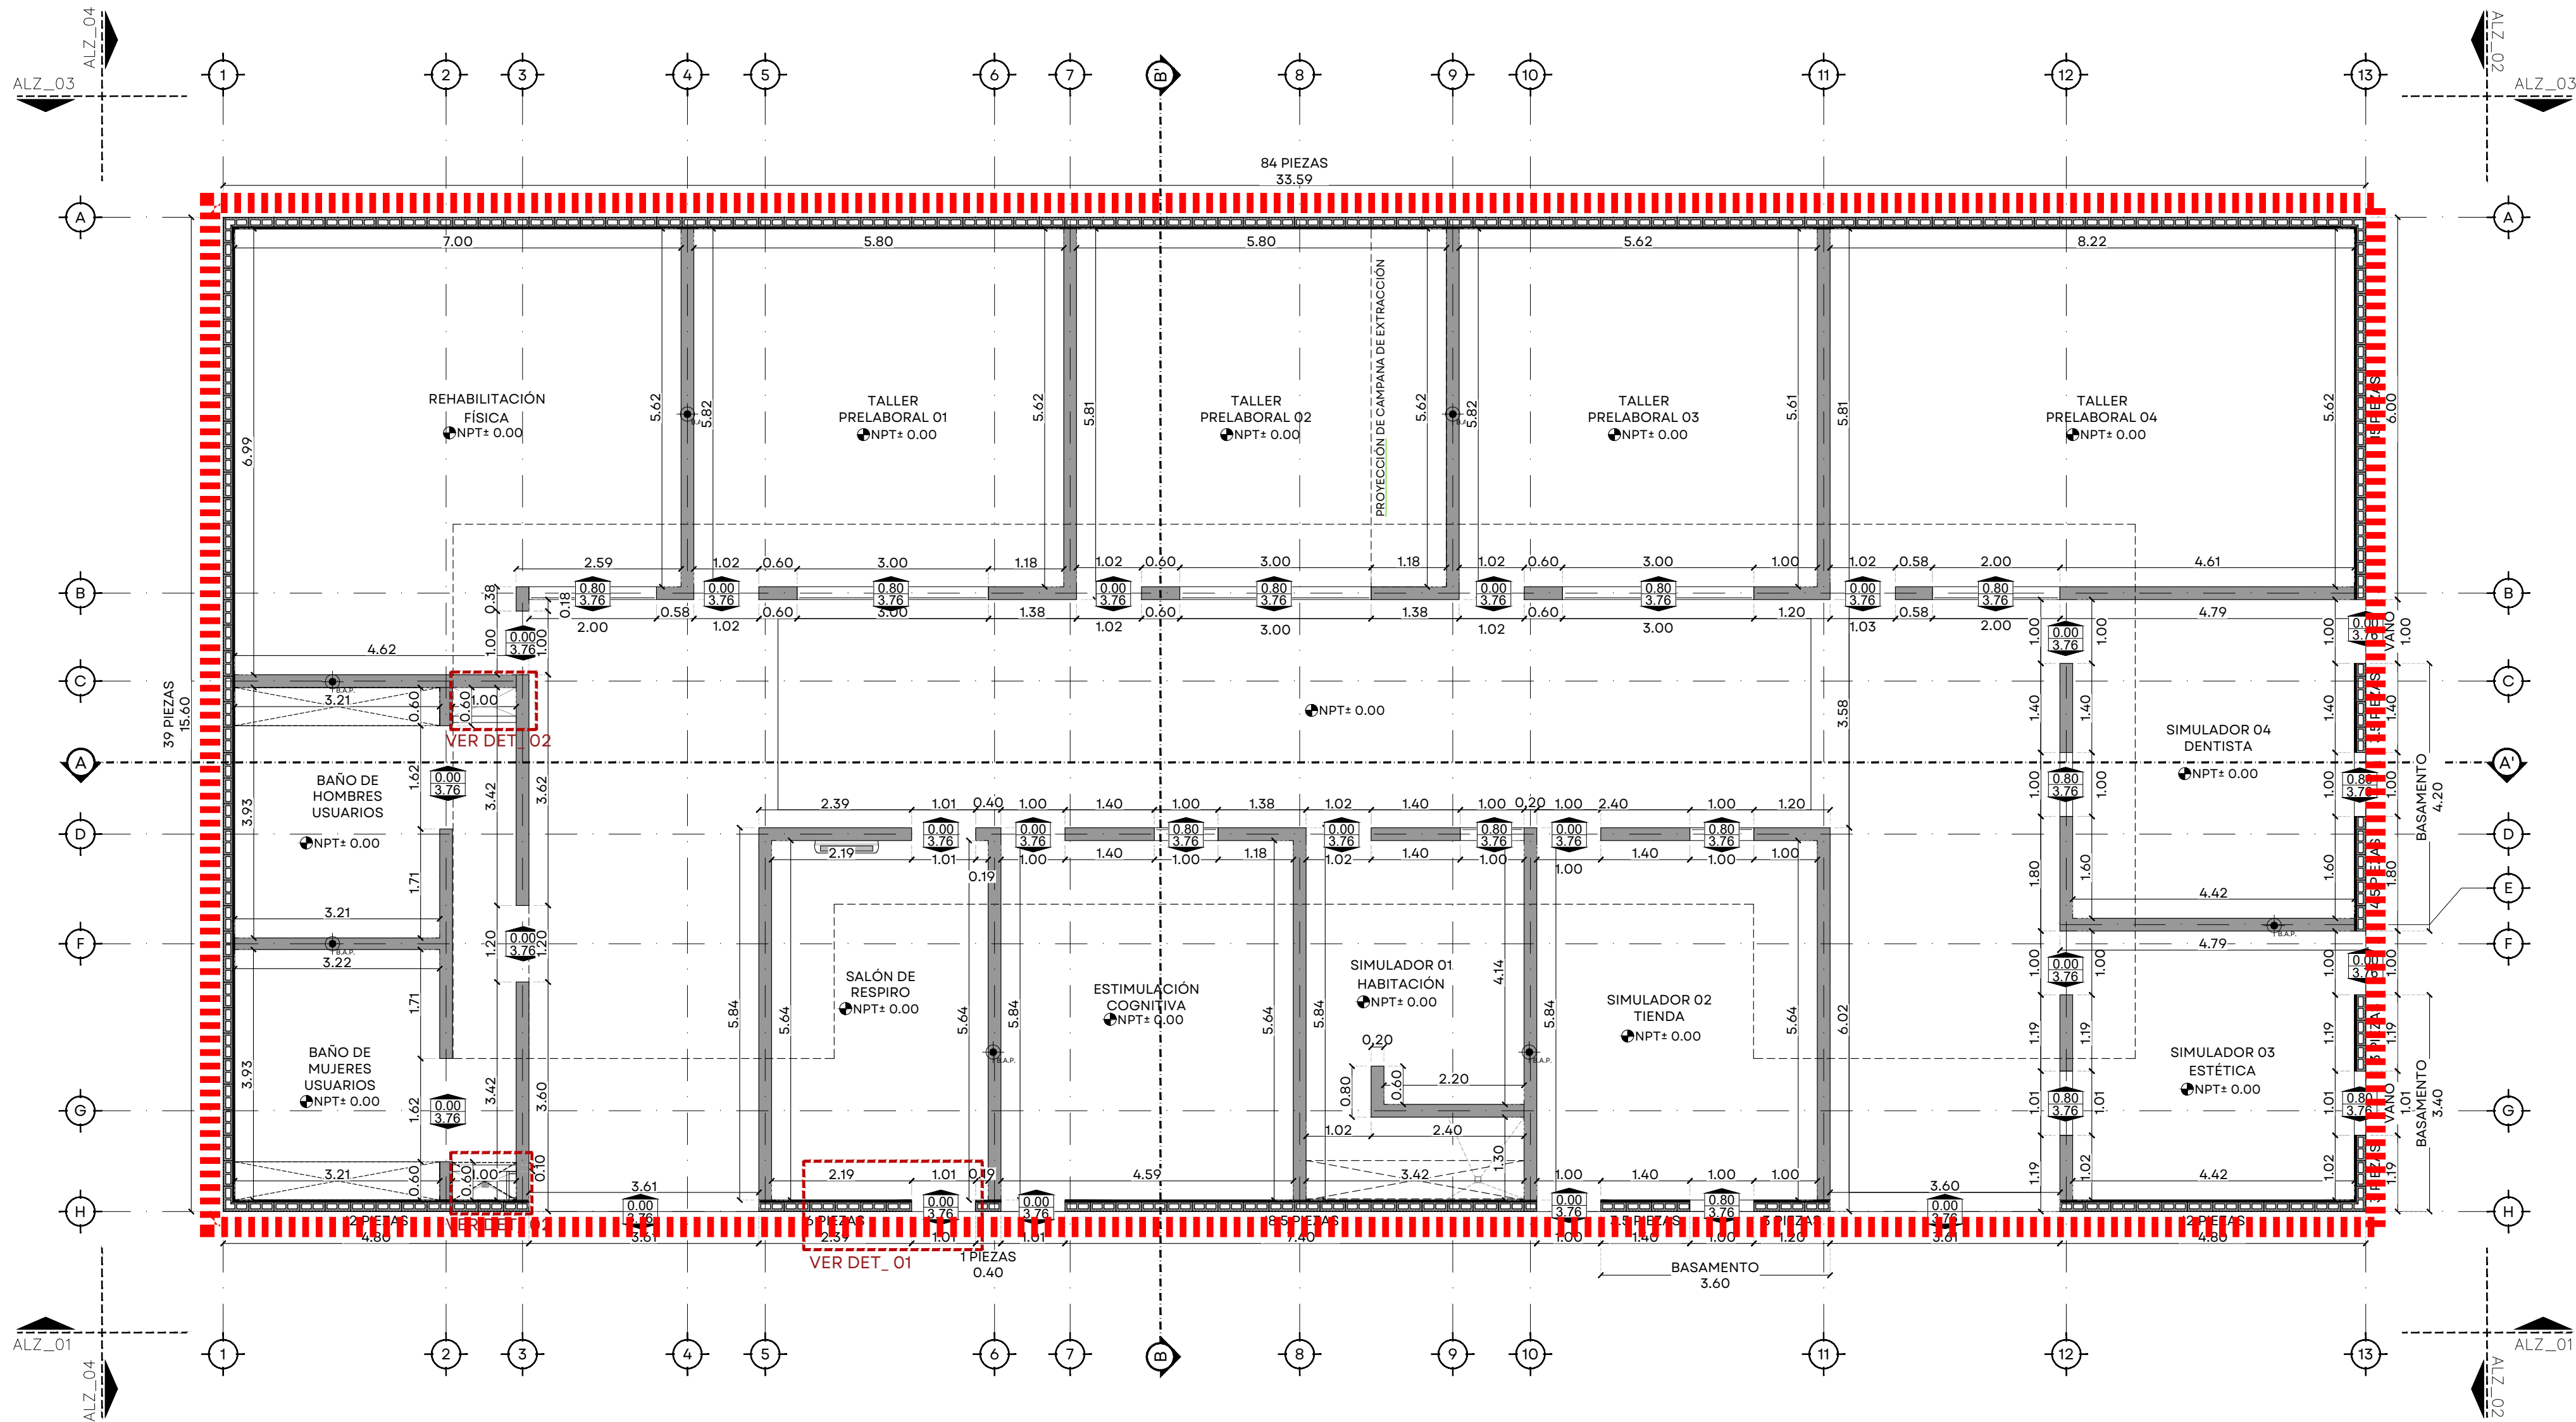

01 | PLANTA ARQUITECTÓNICA-MÓDULO TALLERES

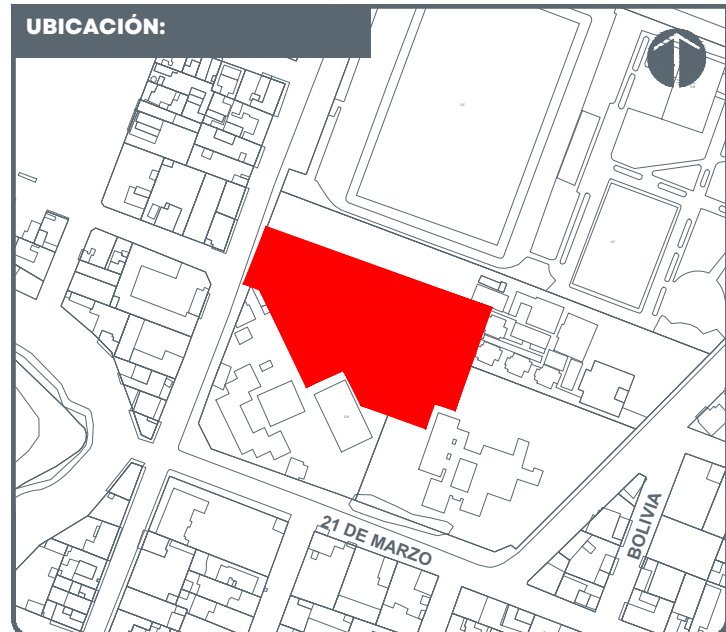

- NOTAS:**
- NOTA 1: LA LONGITUD Y ALTURA DE LOS MUROS DEBERÁ CORRESPONDER CON PIEZAS COMPLETAS. REVISAR DETALLE DE MURO DE BLOCK RANURADO EN PLANOS DE ALBAÑILERIAS.
 - NOTA 2: VERIFICAR TODAS LAS MEDIDAS EN SITIO.
 - NOTA 3: CORROBORAR CON CÁLCULO ESTRUCTURAL.
- LEGENDA:**
- NPT: NIVEL DE PISO TERMINADO
 - NSL: NIVEL SUPERIOR DE LOSA
 - NLBL: NIVEL LECHO BAJO DE LOSA
 - NLBP: NIVEL LECHO BAJO PLAFÓN
 - NCP: NIVEL CORONAMIENTO PRETIL
 - NCM: NIVEL CORONAMIENTO MURO
 - NC: NIVEL CERRAMIENTO
 - NA: NIVEL ANTEPECHO
 - NB: NIVEL BANQUETA
 - NSC: NIVEL SUPERIOR DE CUBIERTA
 - NIC: NIVEL INFERIOR DE CUBIERTA
 - NST: NIVEL SUPERIOR DE TRABE
 - NIT: NIVEL INFERIOR DE TRABE
 - BAP: BAJANTE DE AGUAS PLUVIALES
 - BAN: BAJANTE DE AGUAS NEGRAS
 - JARDINERA
 - RAMPA PENDIENTE
 - COTAS
 - CAMBIO DE NIVEL PISO
 - CAMBIO DE NIVEL PLAFÓN
 - LÍNEA SECCIÓN
 - NPT: NIVEL EN PLANTA
 - NPT ± 0.00: NIVEL EN SECCIÓN

AUTORIZACIÓN:

Arq. Douglas Rodríguez Perea
Director General de Arquitectura y Urbanismo

Arq. Jorge Ruiz Leal
Director de Proyectos Arquitectónicos

DATOS GENERALES:

Localización: República del Ecuador s/n, Lomas del Calvario, 48290
Municipio: Puerto Vallarta

PROYECTO:

Construcción de estructura, albañilerías en talleres del Centro de Autismo de Puerto Vallarta, Jalisco

CONTENIDO:

ALBAÑILERIAS
MÓDULO TALLERES

ESCALA: 1:75

FECHA: Ago. 2026

CLAVE DE PLANO: ALB_01

CENTRO DE AUTISMO, PUERTO VALLARTA, JALISCO-E-SMA-OB-LP-0569-2026