


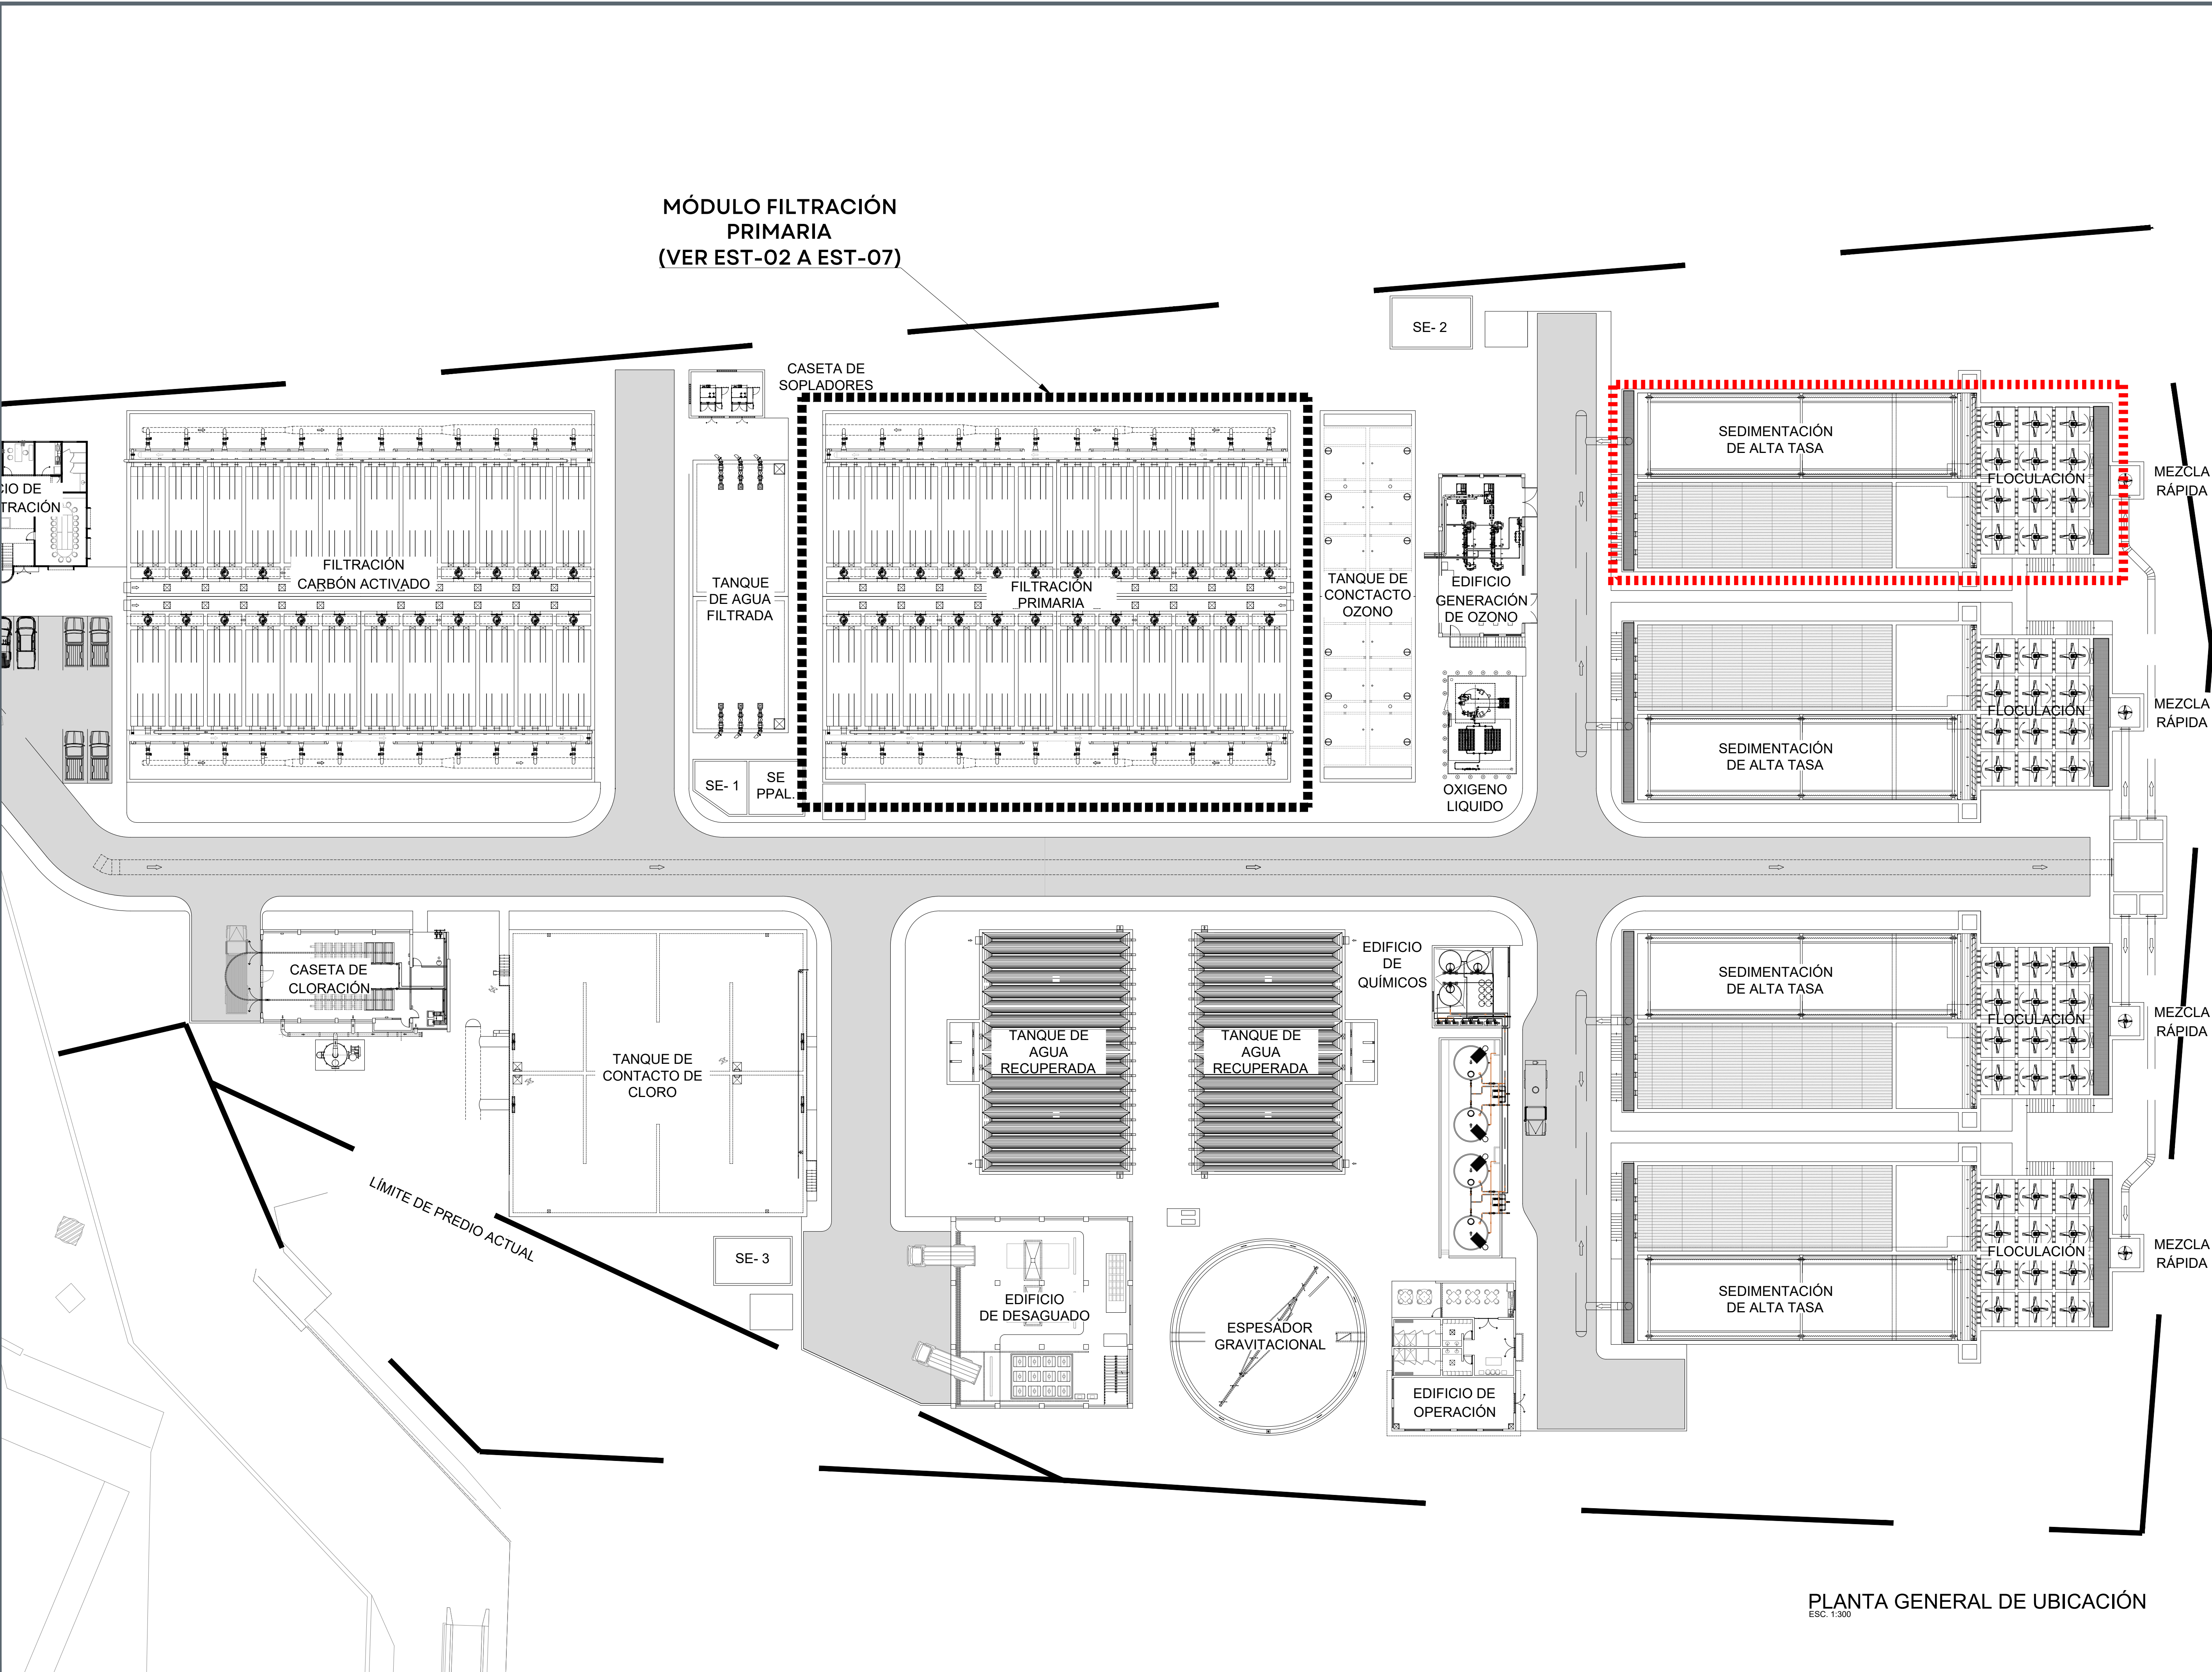

PLANTA GENERAL DE UBICACIÓN

ESC. 1:300

JALISCO
GOBIERNO DEL ESTADO

UBICACIÓN

NOTAS:

AUTORIZACIÓN:

Ing. Joel Iván Zúñiga Gosalvez
Director General de Proyectos de Ingeniería

Ing. José Ramón González Suárez
Dir. de Proyectos Estructurales

DATOS GENERALES

Localización: Miravalle

Municipio: Guadalajara, Jal.

PROYECTO:

Construcción de sistema mecánico y equipamiento en la caja de llegada y el módulo de floculación y sedimentación de la unidad número 1 para la ampliación de la planta potabilizadora número 1 "PP1 Miravalle", en el municipio de Guadalajara, Jalisco.

CONTENIDO:

Planta General de Ubicación

ESCALA:

Indicada

FECHA:

Agosto 2026

CLAVE DE PLANO:

EST-01

Infraestructura y Obra Pública

S I O P - E - H I D - O B - L P - 0 5 7 1 - 2 0 2 6