


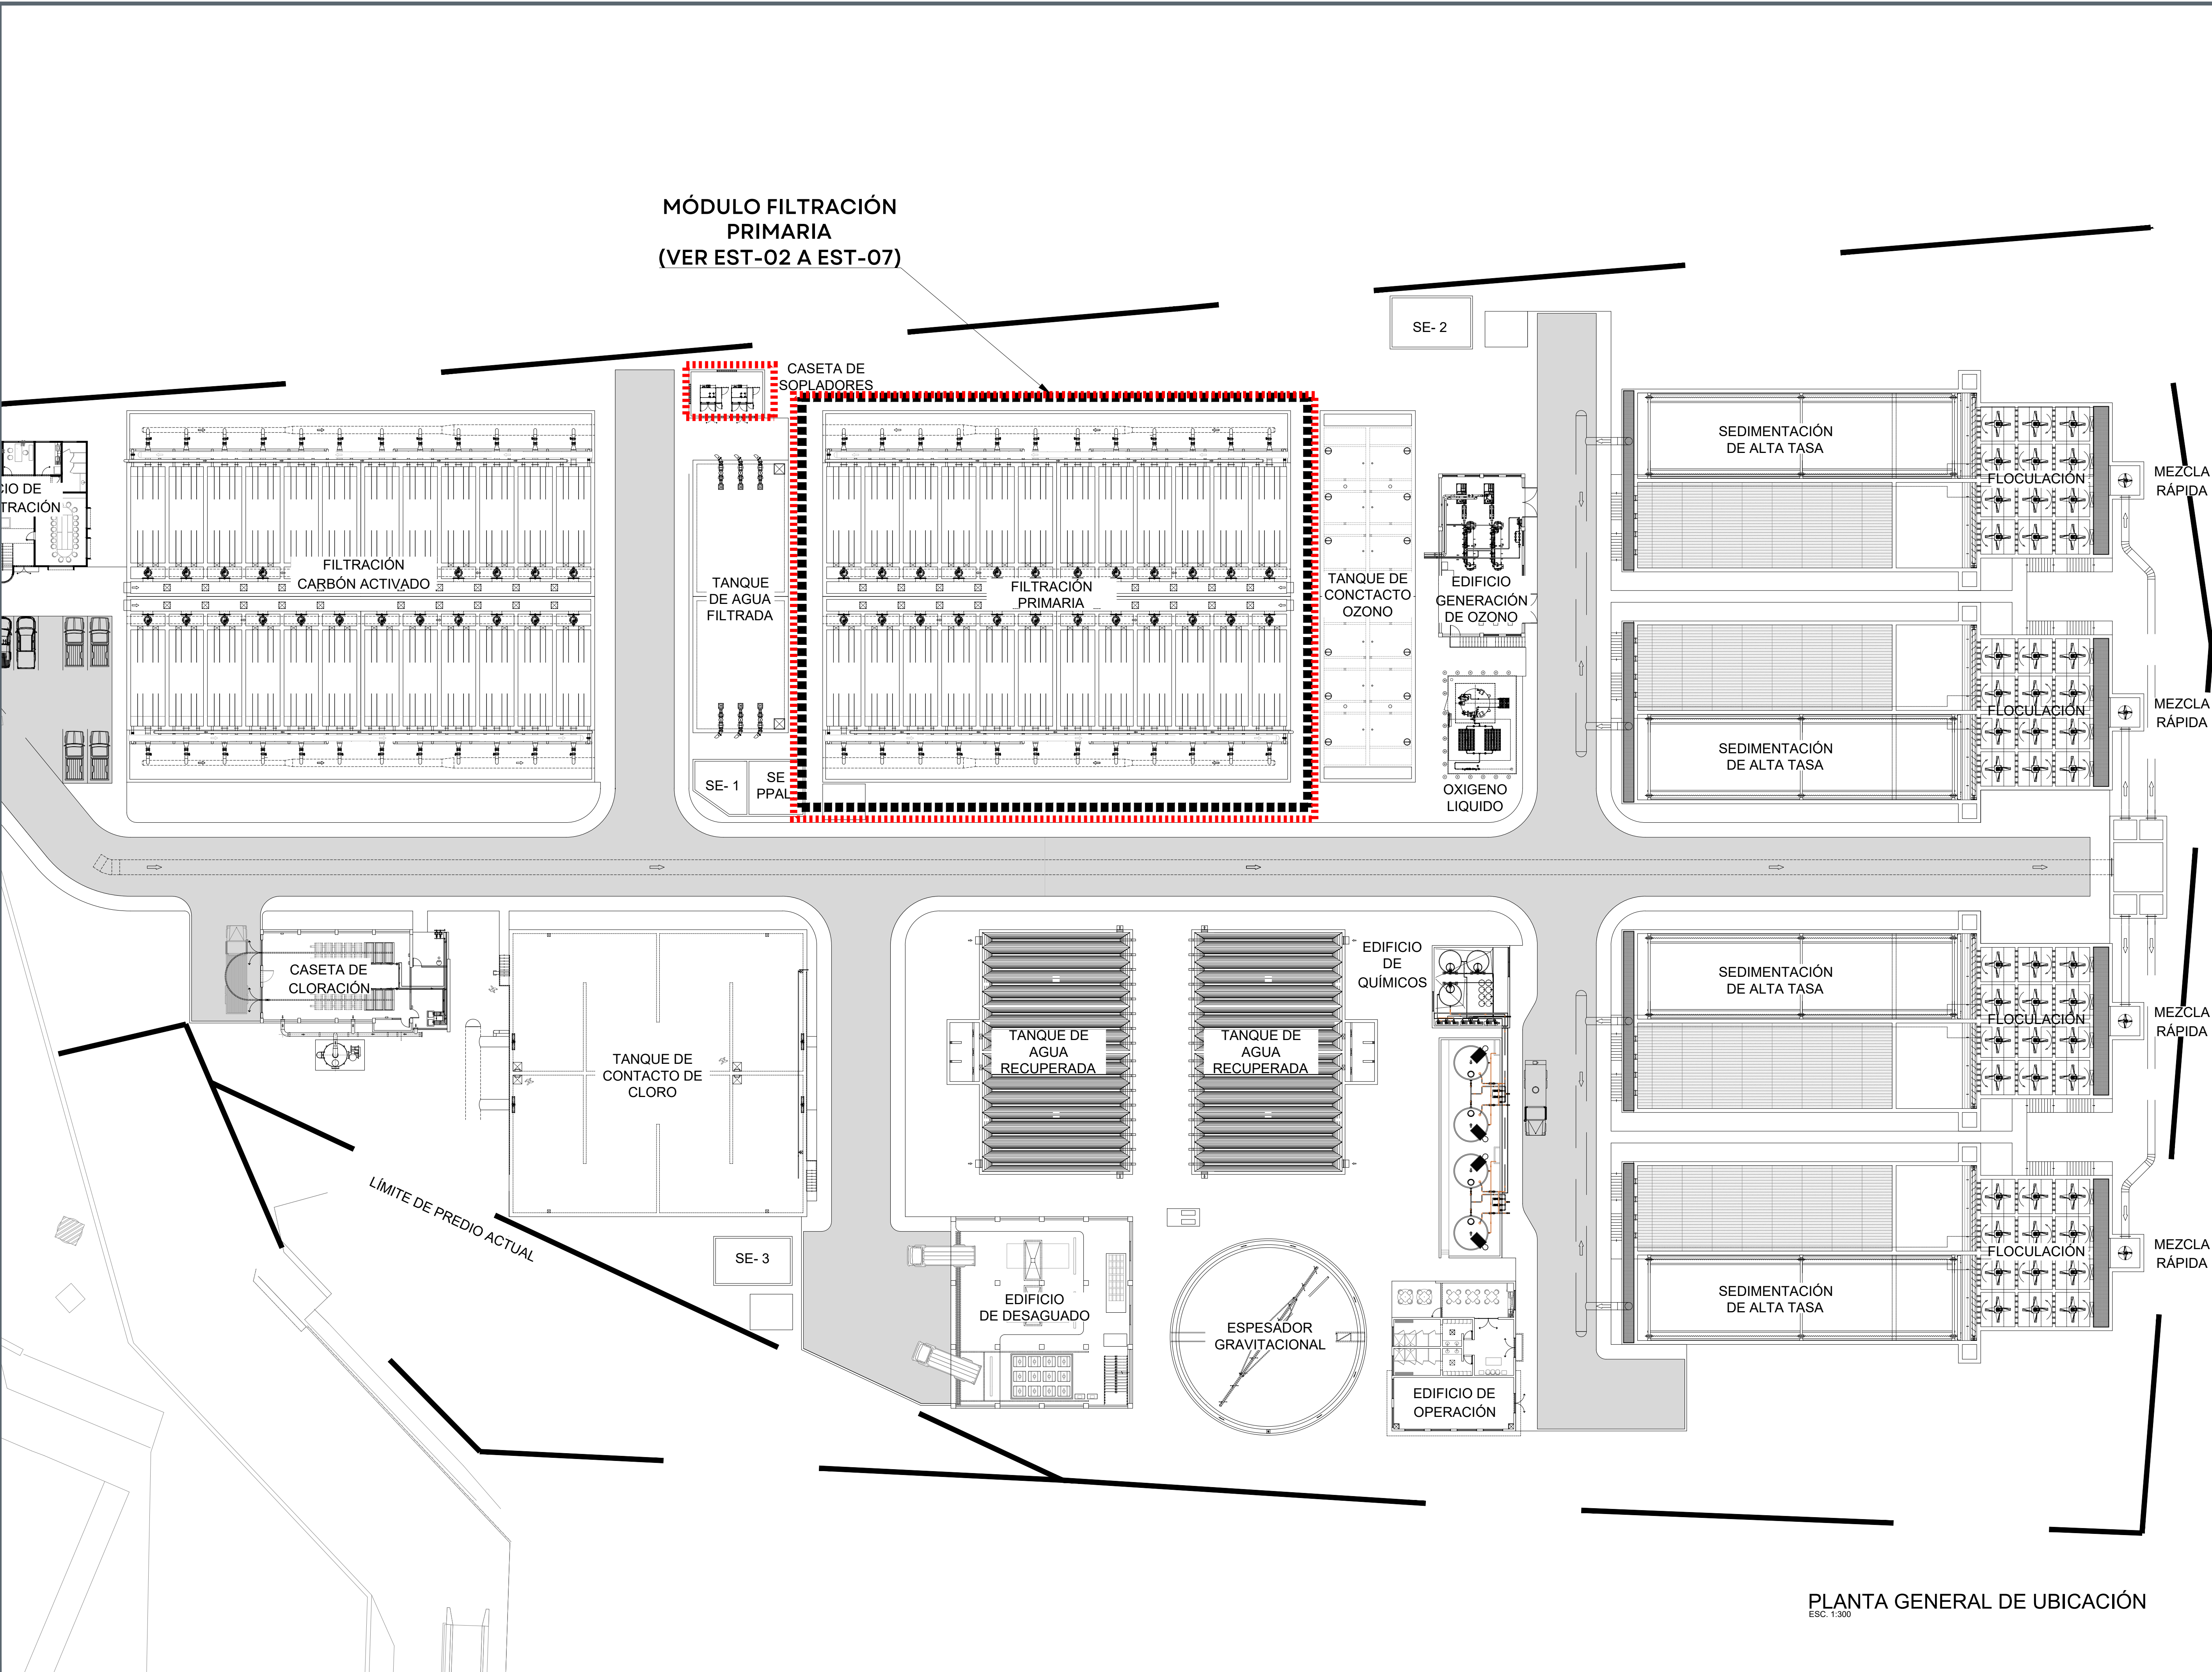


PLANTA GENERAL DE UBICACIÓN

ESC. 1:300



JALISCO
GOBIERNO DEL ESTADO

UBICACIÓN

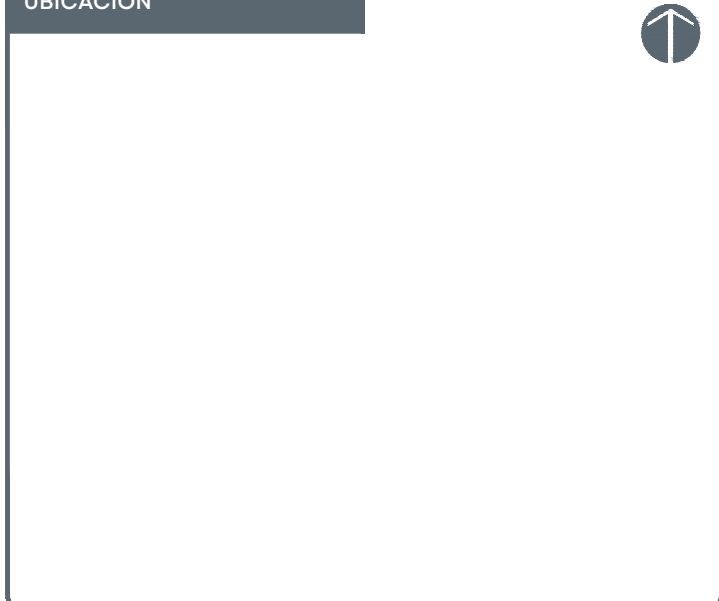

NOTAS:

AUTORIZACIÓN:

Ing. Joel Iván Zúñiga Gosalvez
Director General de Proyectos de Ingeniería

Ing. José Ramón González Suárez
Dir. de Proyectos Estructurales

DATOS GENERALES

Localización: Miravalle
Municipio: Guadalajara, Jal.

PROYECTO:

Construcción de módulo de filtración primaria y su caseta de sopladores para la ampliación de la planta potabilizadora número 1 "PP1 Miravalle", en el municipio de Guadalajara, Jalisco.

CONTENIDO:

Planta General de Ubicación

ESCALA:

Indicada

FECHA:

Agosto 2026

CLAVE DE PLANO:

EST-01



S I O P - E - H I D - O B - L P - 0 5 7 5 - 2 0 2 6