



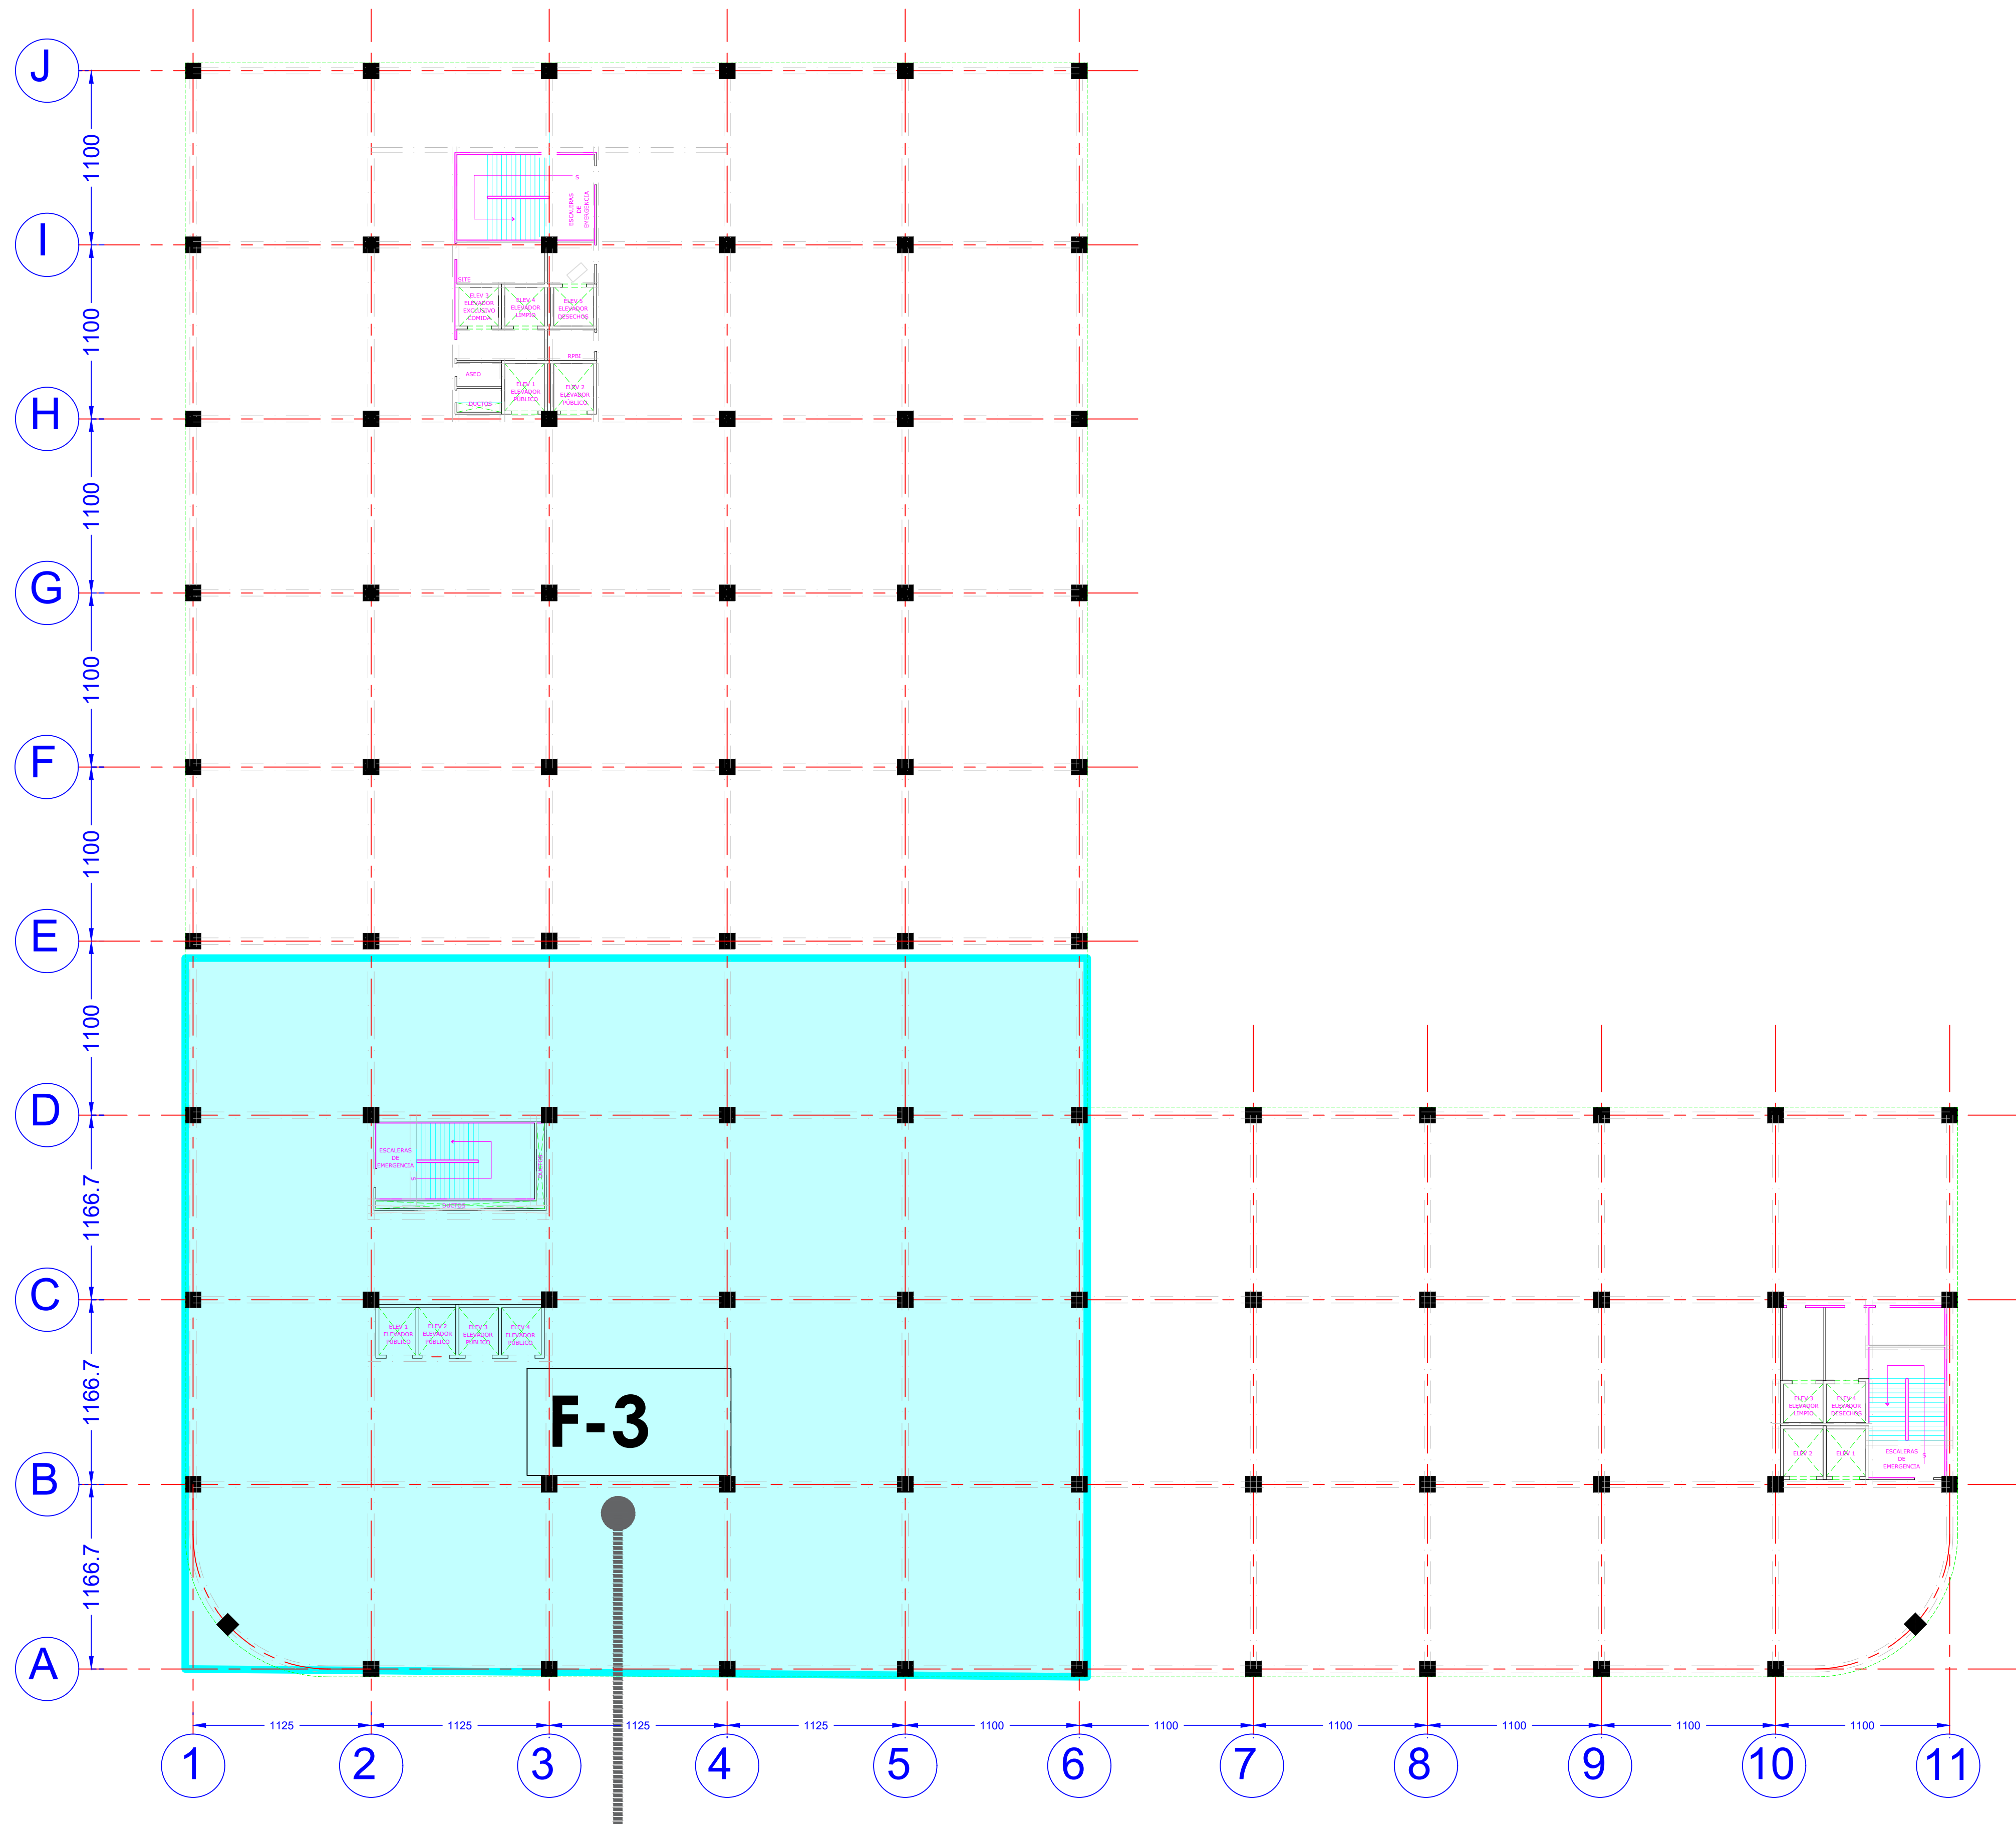

SIOP-E-FINEDUC-OB-LP-0584-2026

CONSTRUCCIÓN DE:

- TRABES
- COLUMNAS
- LOSA DE PISO

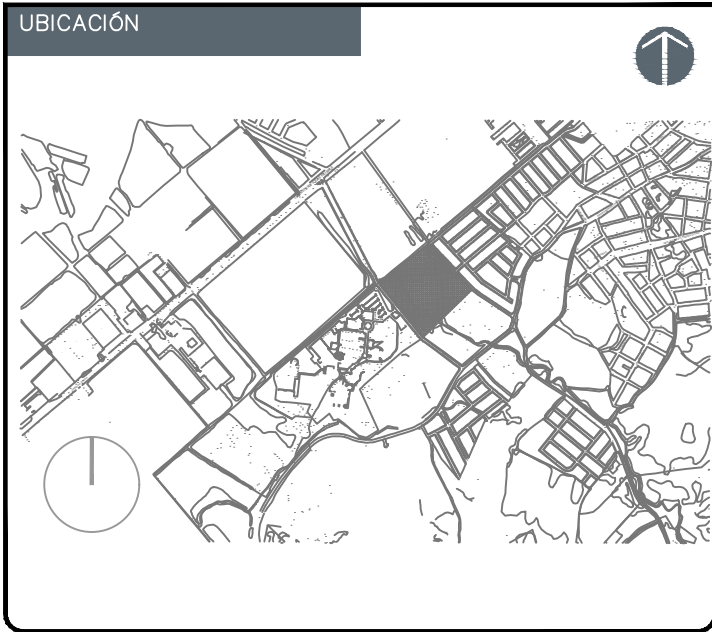

NOTAS:

VALIDACIÓN TÉCNICA:
Dr. Héctor Raúl Pérez Gómez Secretario de Salud Jalisco
Héctor Hugo Bravo Hernández Director General del GPD Servicios de Salud Jalisco
Sergio Quintero Luce Coordinador de Salud Municipal
Dr. Manuel Alejandro Barajas Zambrano Subdirector General médico del GPD Servicios de Salud Jalisco

AUTORIZACIÓN:
Ing. David Miguel Zamora Bueno Secretario de Infraestructura y Obra Pública del estado de Jalisco
Mtro. Joel Iván Zúñiga Cosálvez Director General de Proyectos de Ingeniería

DATOS GENERALES
Localización:Av. Universidad #203, delegación Ixtapa 48280
Municipio: Puerto Vallarta, Jalisco.

PROYECTO:
Construcción de trabes, columnas y losa de piso de planta baja, frente 3 de la primera etapa del Hospital Civil de la Costa que operará bajo el modelo del Hospital Escuela, en el municipio de Puerto Vallarta, Jalisco.

CONTENIDO:
PLANO LLAVE

ESCALA:	FECHA:	CLAVE DE PLANO:
5/E	JULIO 2025	PL-01



HOSPITAL CIVIL DE GUADALAJARA DE LA COSTA SIOP-E-FINEDUC-OB-LP-0584-2026