



NOTAS:

SIMBOLOGIA	
EJE DE PROYECTO	—
HOMBRO EXISTENTE	—
PUENTE PEATONAL	—
CONSTRUCCIONES EN GENERAL	—
EJE DEL ARROYO VIO CAUCE	—
BANQUETAS	—
LUMINARIAS	●
POSTE Y LINEA DE TELEFONO	—
POSTE Y LINEA DE C.F.E.	—
CURVA DE NIVEL ORDINARIA	—
CURVA DE NIVEL MAESTRA	—
BANCO DE NIVEL PROYECTO	—
TERRENO NATURAL	—
RASANTE	—

AUTORIZACIÓN:

Mtro. Joel Iván Zúñiga Gosalvez
Director General de Proyectos de Ingeniería

Ing. José Ramón González Suárez
Dir. de Proyectos Estructurales

DATOS GENERALES

Municipio: Lagos de Moreno

PROYECTO:

Construcción de subestructura del eje 1 del puente Ramón Corona, ubicado en el cruce con el río Lagos en la cabecera municipal de Lagos de Moreno, Jalisco.



CONTENIDO:

Planta Geométrica

ESCALA: Indicada

FECHA: AGOSTO 2026

CLAVE DE PLANO: GEOM-01

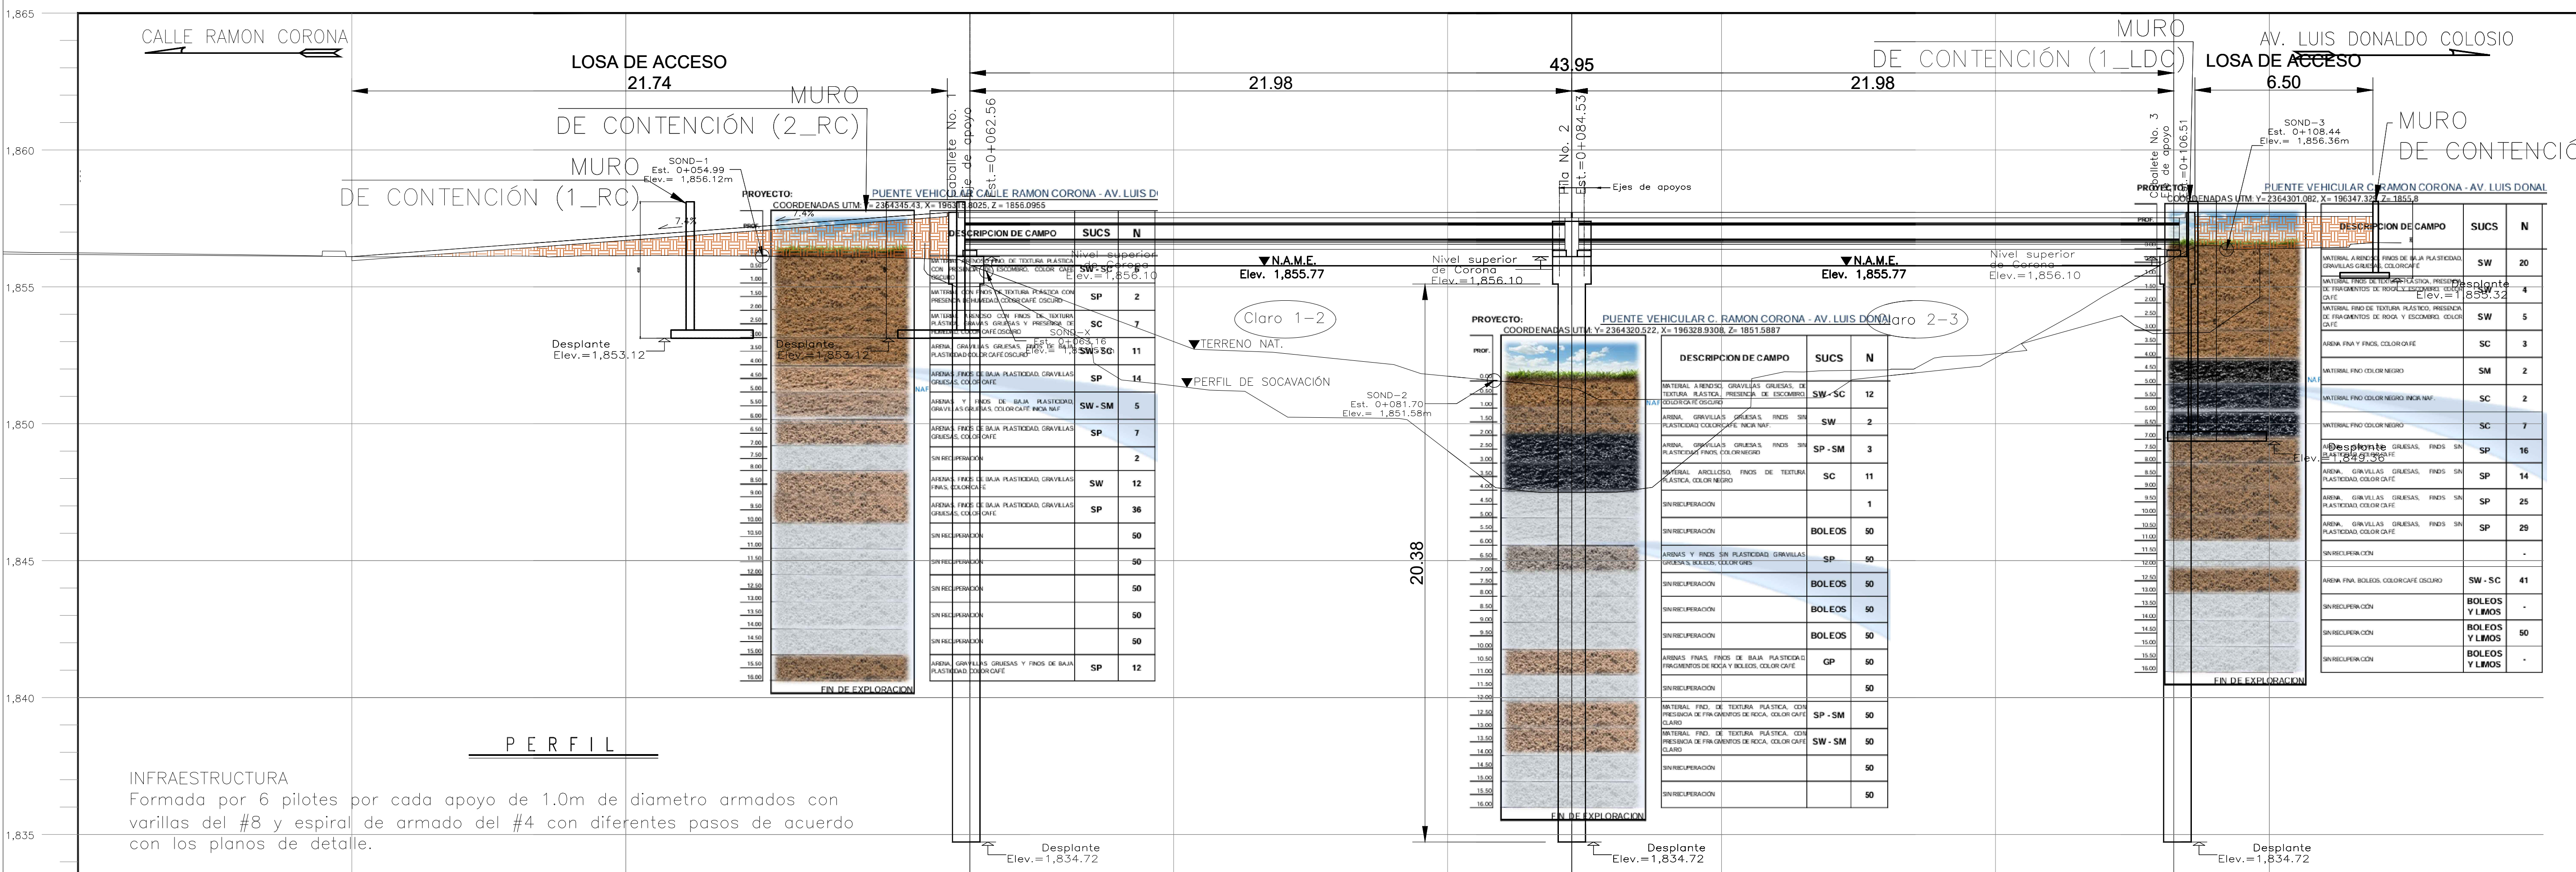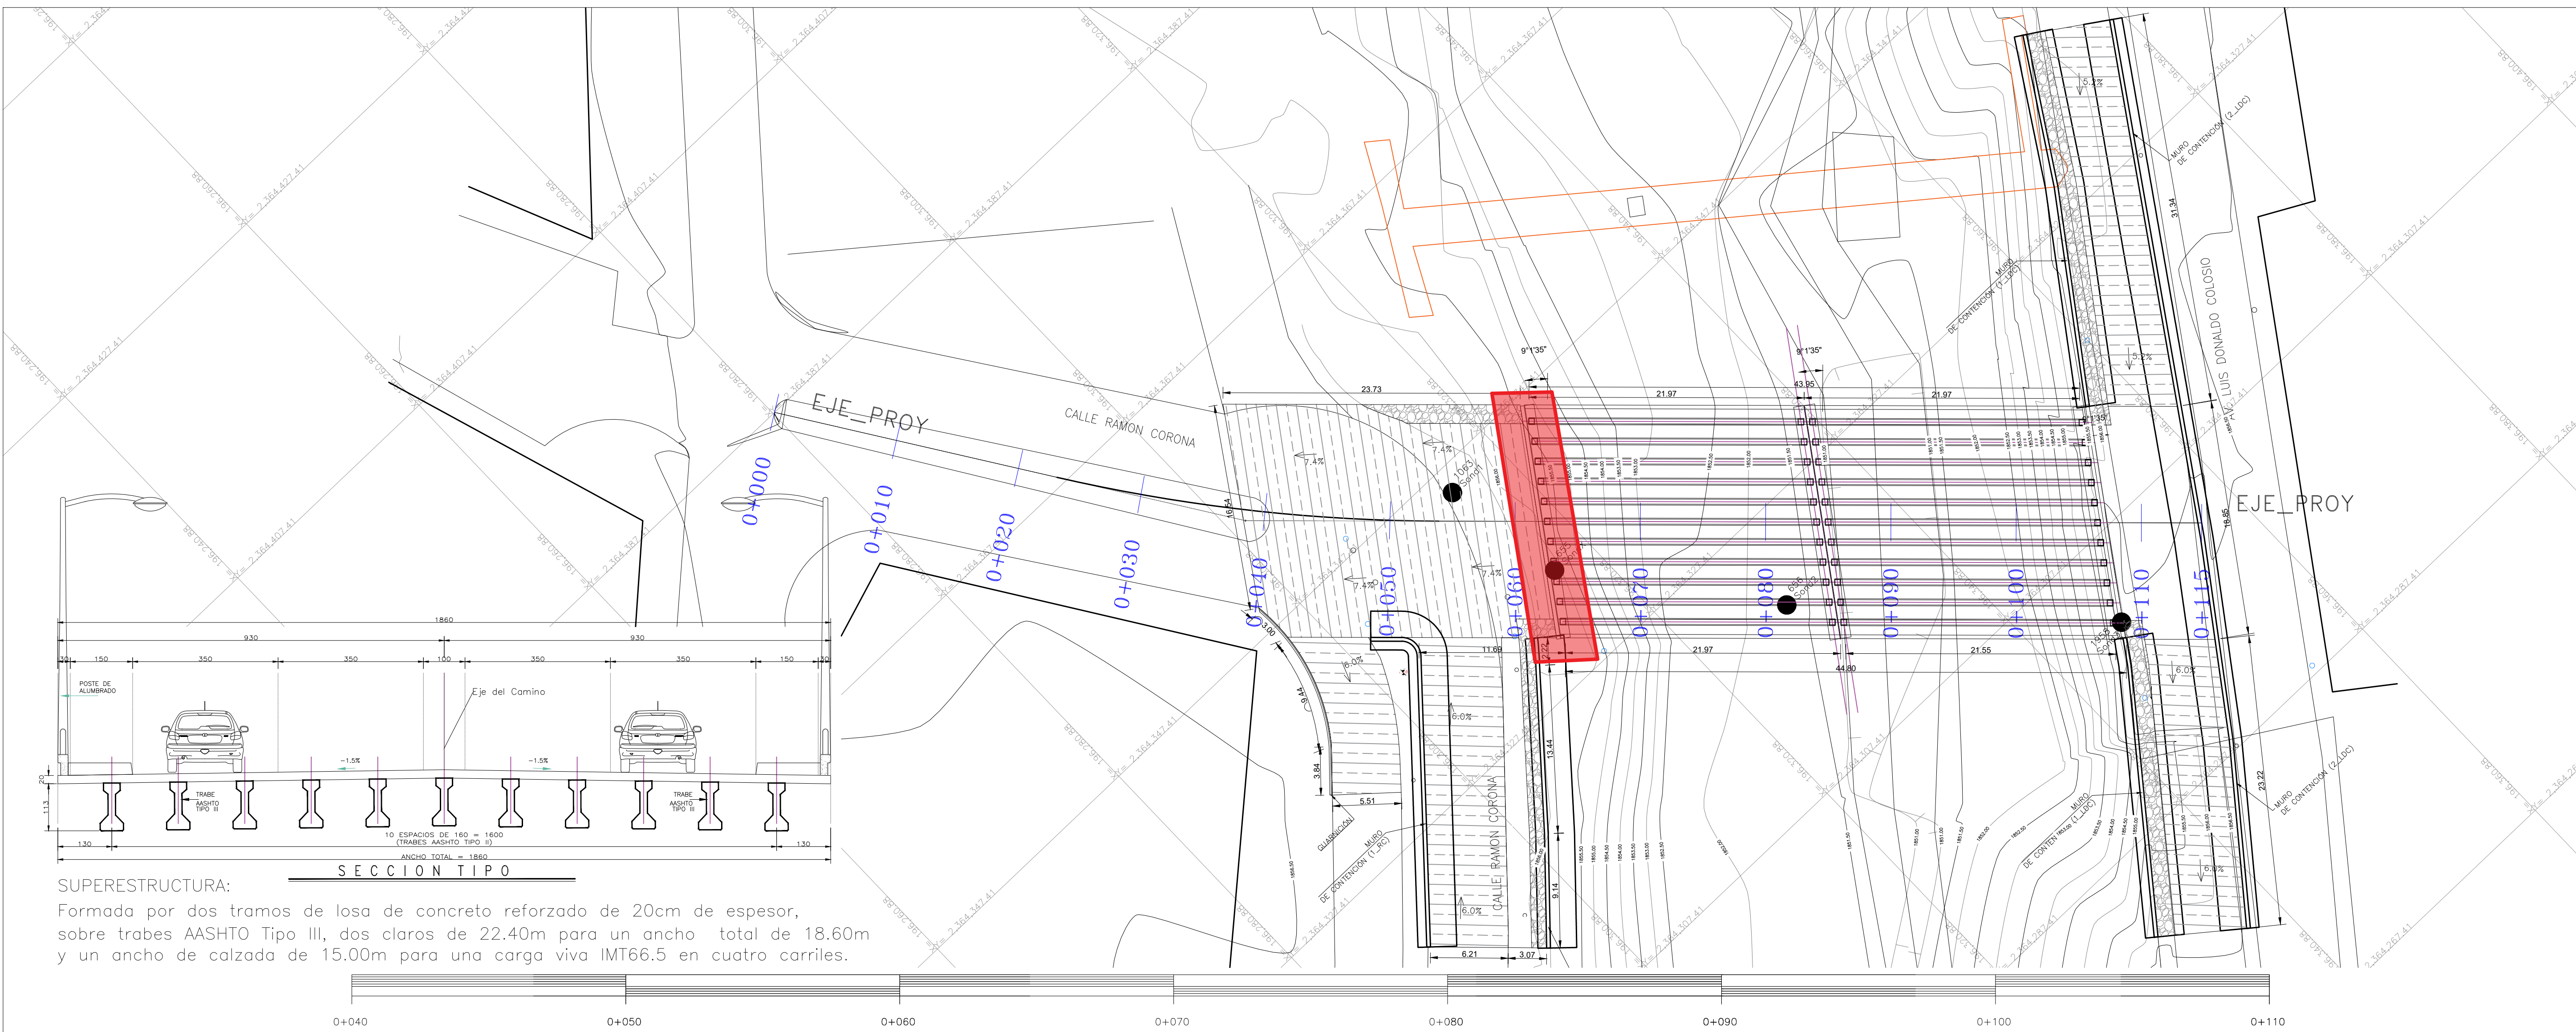

INFRAESTRUCTURA

Formada por 6 pilotes por cada apoyo de 1.0m de diametro armados con varillas del #8 y espiral de armado del #4 con diferentes pasos de acuerdo con los planos de detalle.