
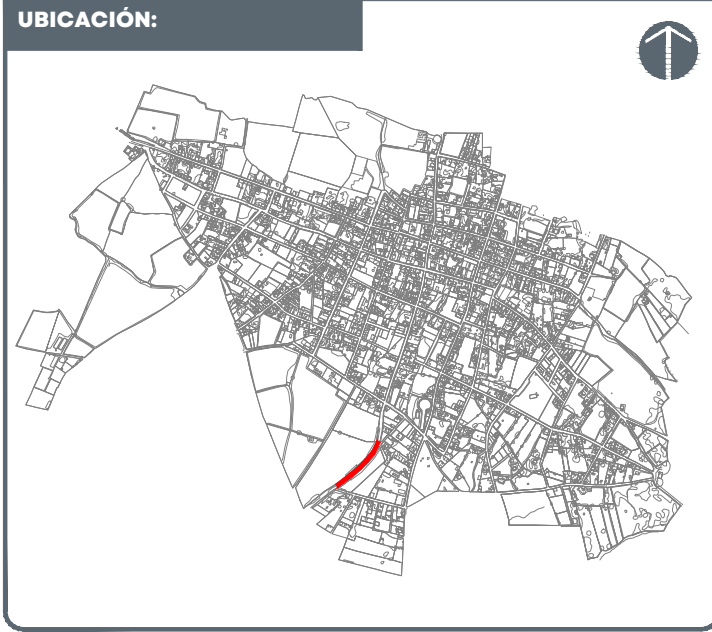


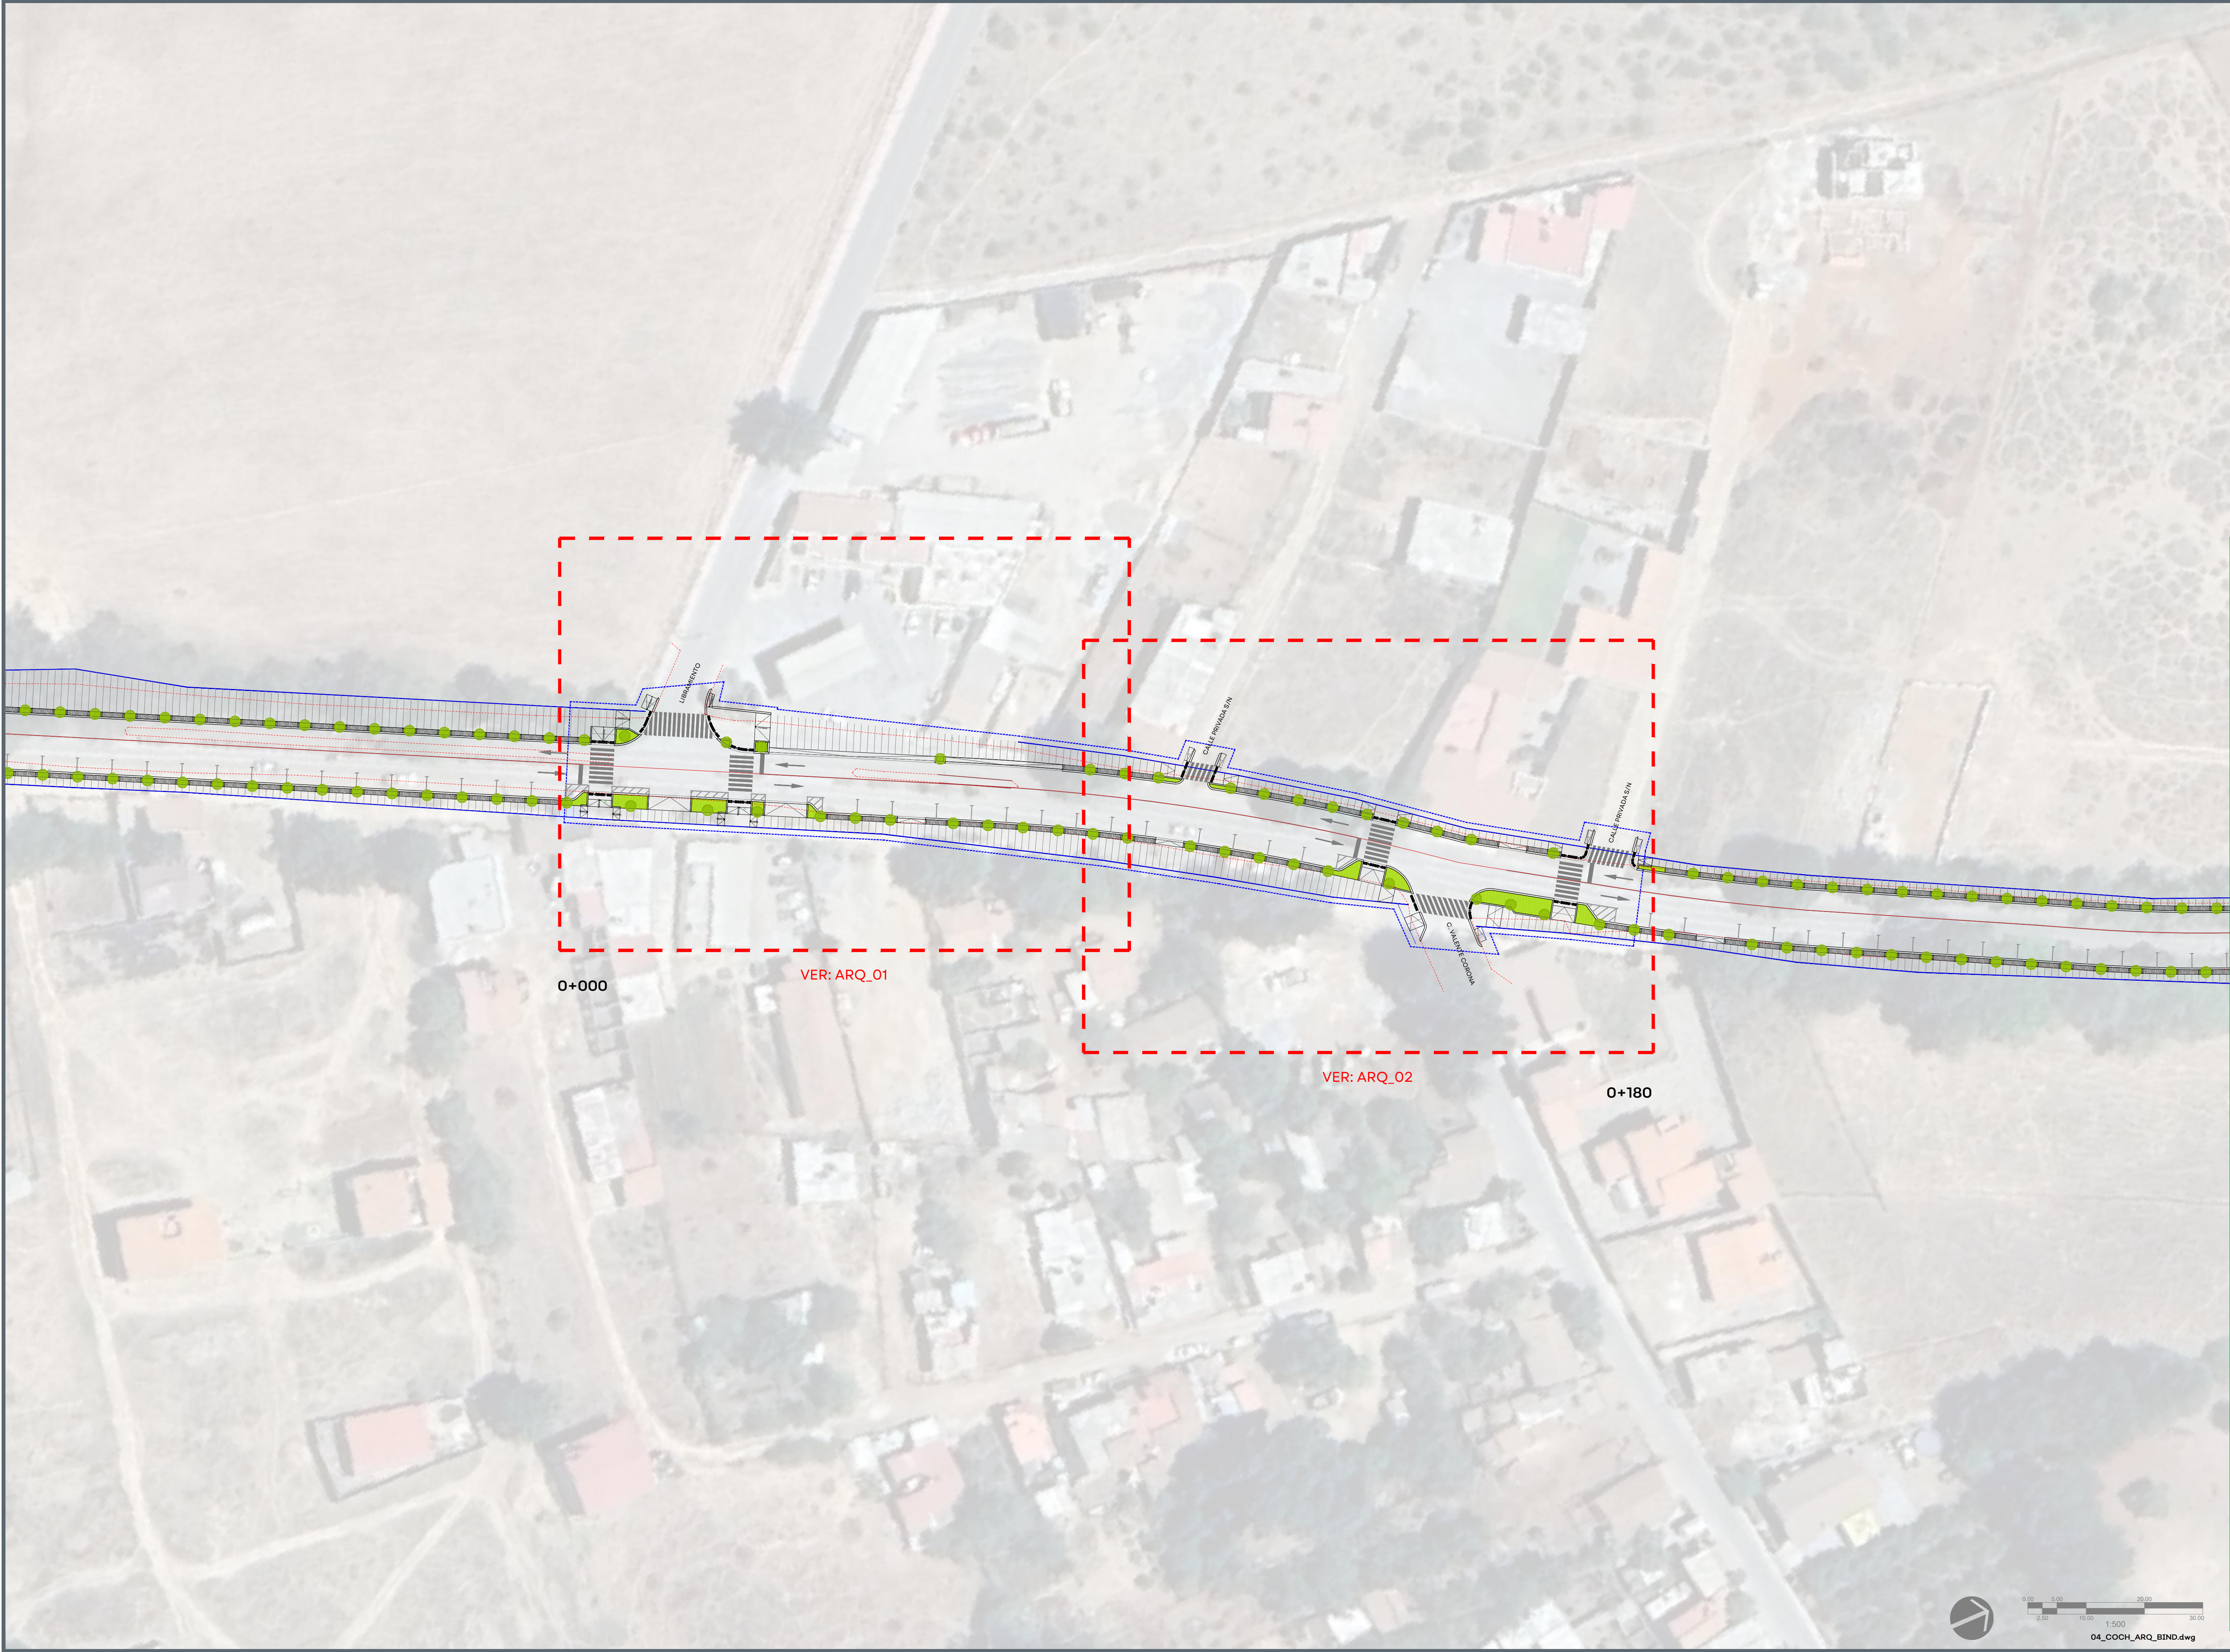

NOTAS:

- Límite de intervención
- Límite de estado actual
- Índice Nivel de piso terminado
- Índice Pendiente
- Índice cambio de nivel
- Índice cambio de croquis
- Cotas estado actual
- Cotas proyectos
- Llamado a detalle
- Vegetación en banquetas

AUTORIZACIÓN:

Arq. Douglas Rodríguez Perea
Director General de Arquitectura y Urbanismo

Arq. Ángel Ignacio Barajas Rosas
Director de Proyectos de Calles

DATOS GENERALES:

Localización: Calle Constitución
Municipio: Chiquilistlán

PROYECTO:

Pavimentación con empedrado zampado, red de agua potable y drenaje sanitario, banquetas y alumbrado en la calle Constitución del km 0+000 al 0+180, en el municipio de Chiquilistlán, Jalisco.

CONTENIDO:

ARQUITECTÓNICO


ESCALA: 1:500

FECHA: AGOSTO 2026



CLAVE DE PLANO: ARQ_LL



PAVIMENTACIÓN DE CALLE CONSTITUCIÓN EN EL MUNICIPIO DE CHIQUILISTÁN SIOP-E-PAVFOCOCI-OB-LP-0657-2026

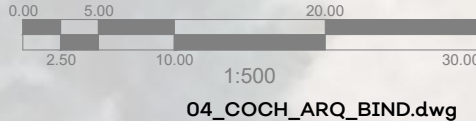

04_COCH_ARQ_BND.dwg

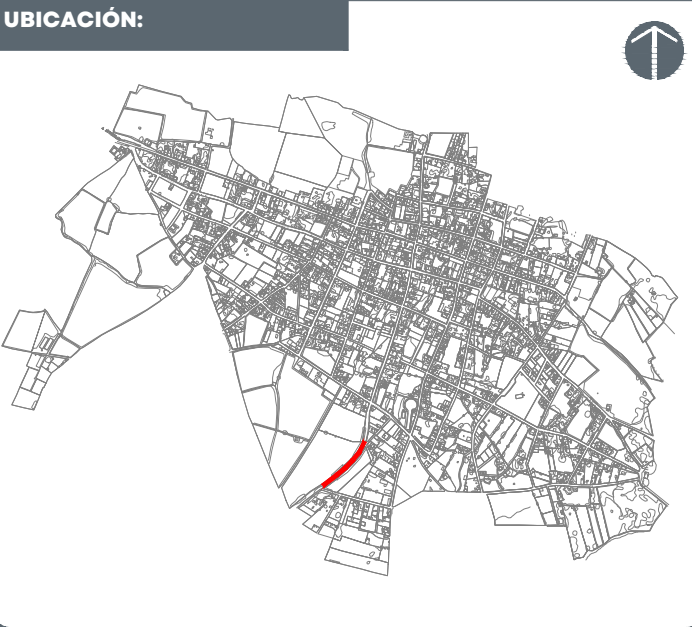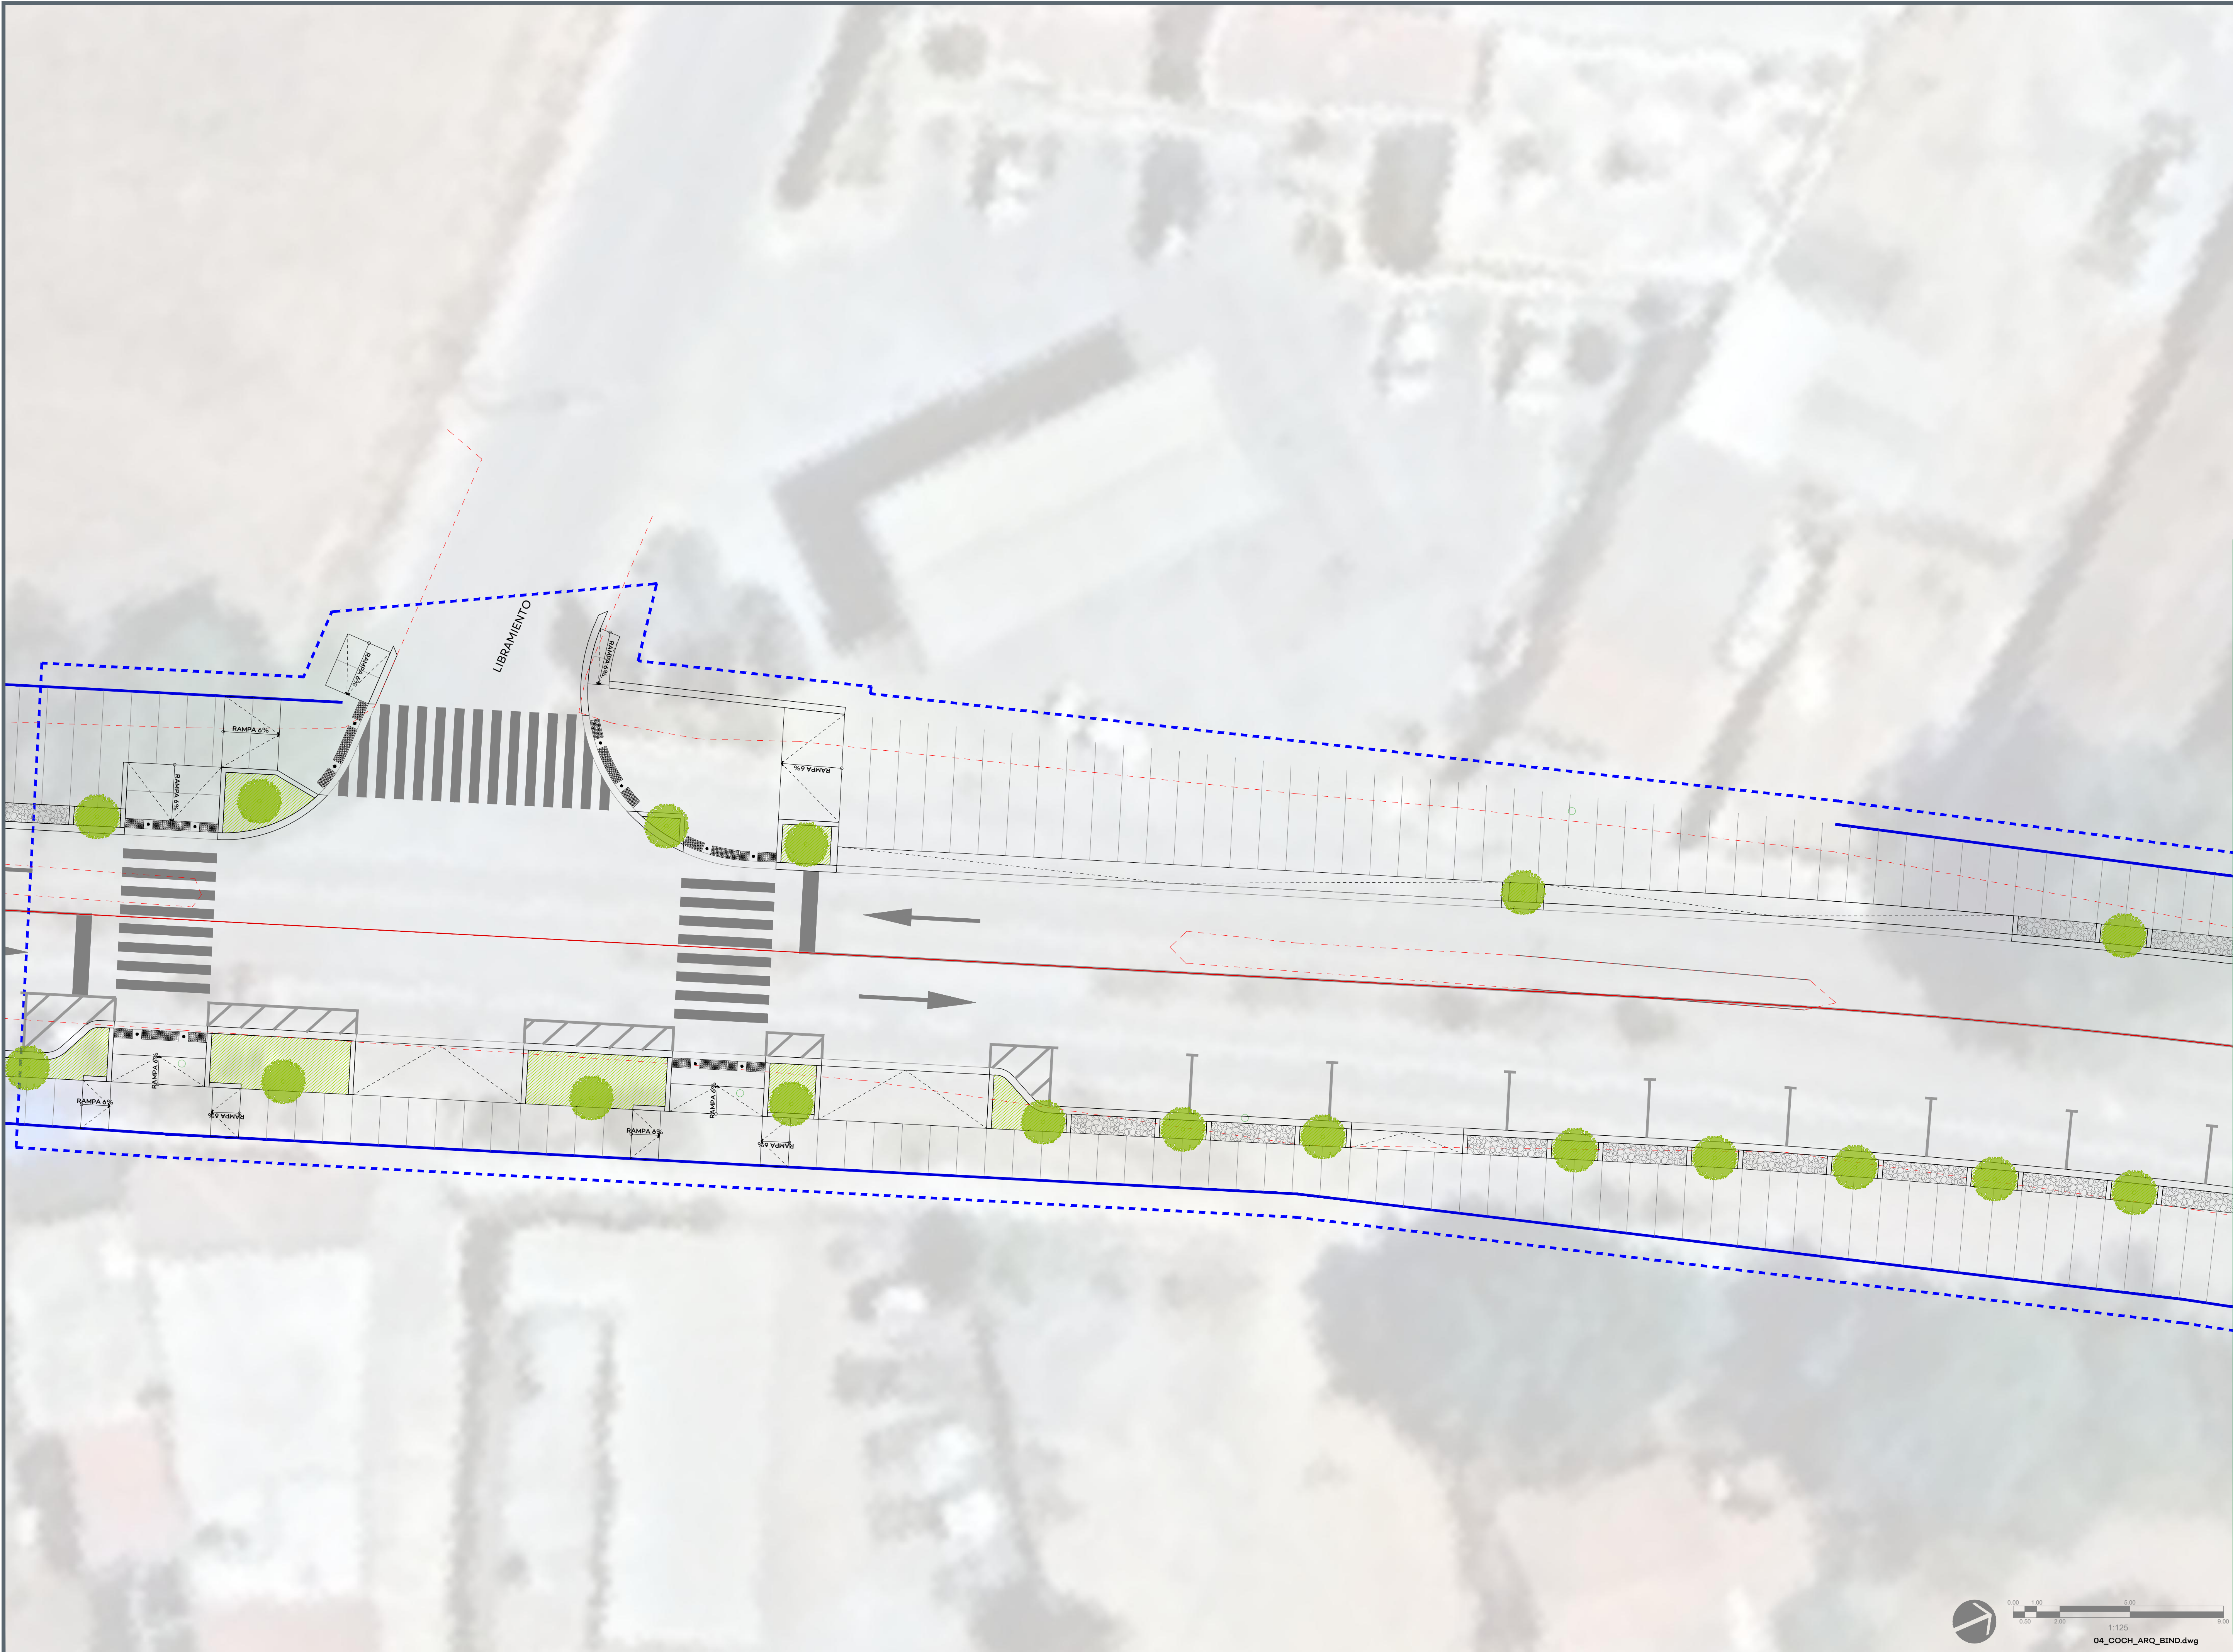

NOTAS:

- Límite de intervención
- Límite de estado actual
- Puntos con
- Índice horizontal
- Índice cambio de nivel
- Índice cambio de nivel
- Índice cambio de nivel
- Cotas estado actual
- Cotas proyectos
- Llamarido a detalle
- Vegetación en banquetas

AUTORIZACIÓN:

Arq. Douglas Rodríguez Perea
Director General de Arquitectura y Urbanismo

Arq. Ángel Ignacio Barajas Rosas
Director de Proyectos de Calles

DATOS GENERALES:

Localización: Calle Constitución
Municipio: Chiquilistlán

PROYECTO:

Pavimentación con empedrado zapeado, red de agua potable y drenaje sanitario, banquetas y alumbrado en la calle Constitución del km 0+000 al 0+180, en el municipio de Chiquilistlán, Jalisco.

CONTENIDO:

ARQUITECTÓNICO



ESCALA: 1:125

FECHA: AGOSTO 2026

CLAVE DE PLANO: ARQ_01



PAVIMENTACIÓN DE CALLE CONSTITUCIÓN EN EL MUNICIPIO DE CHIQUILISTÁN SIOP-E-PAVFOCOCI-OB-LP-0657-2026

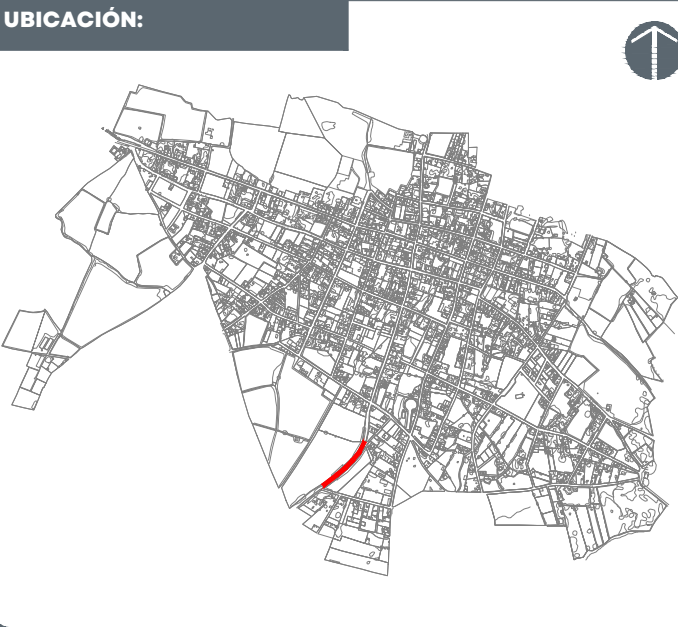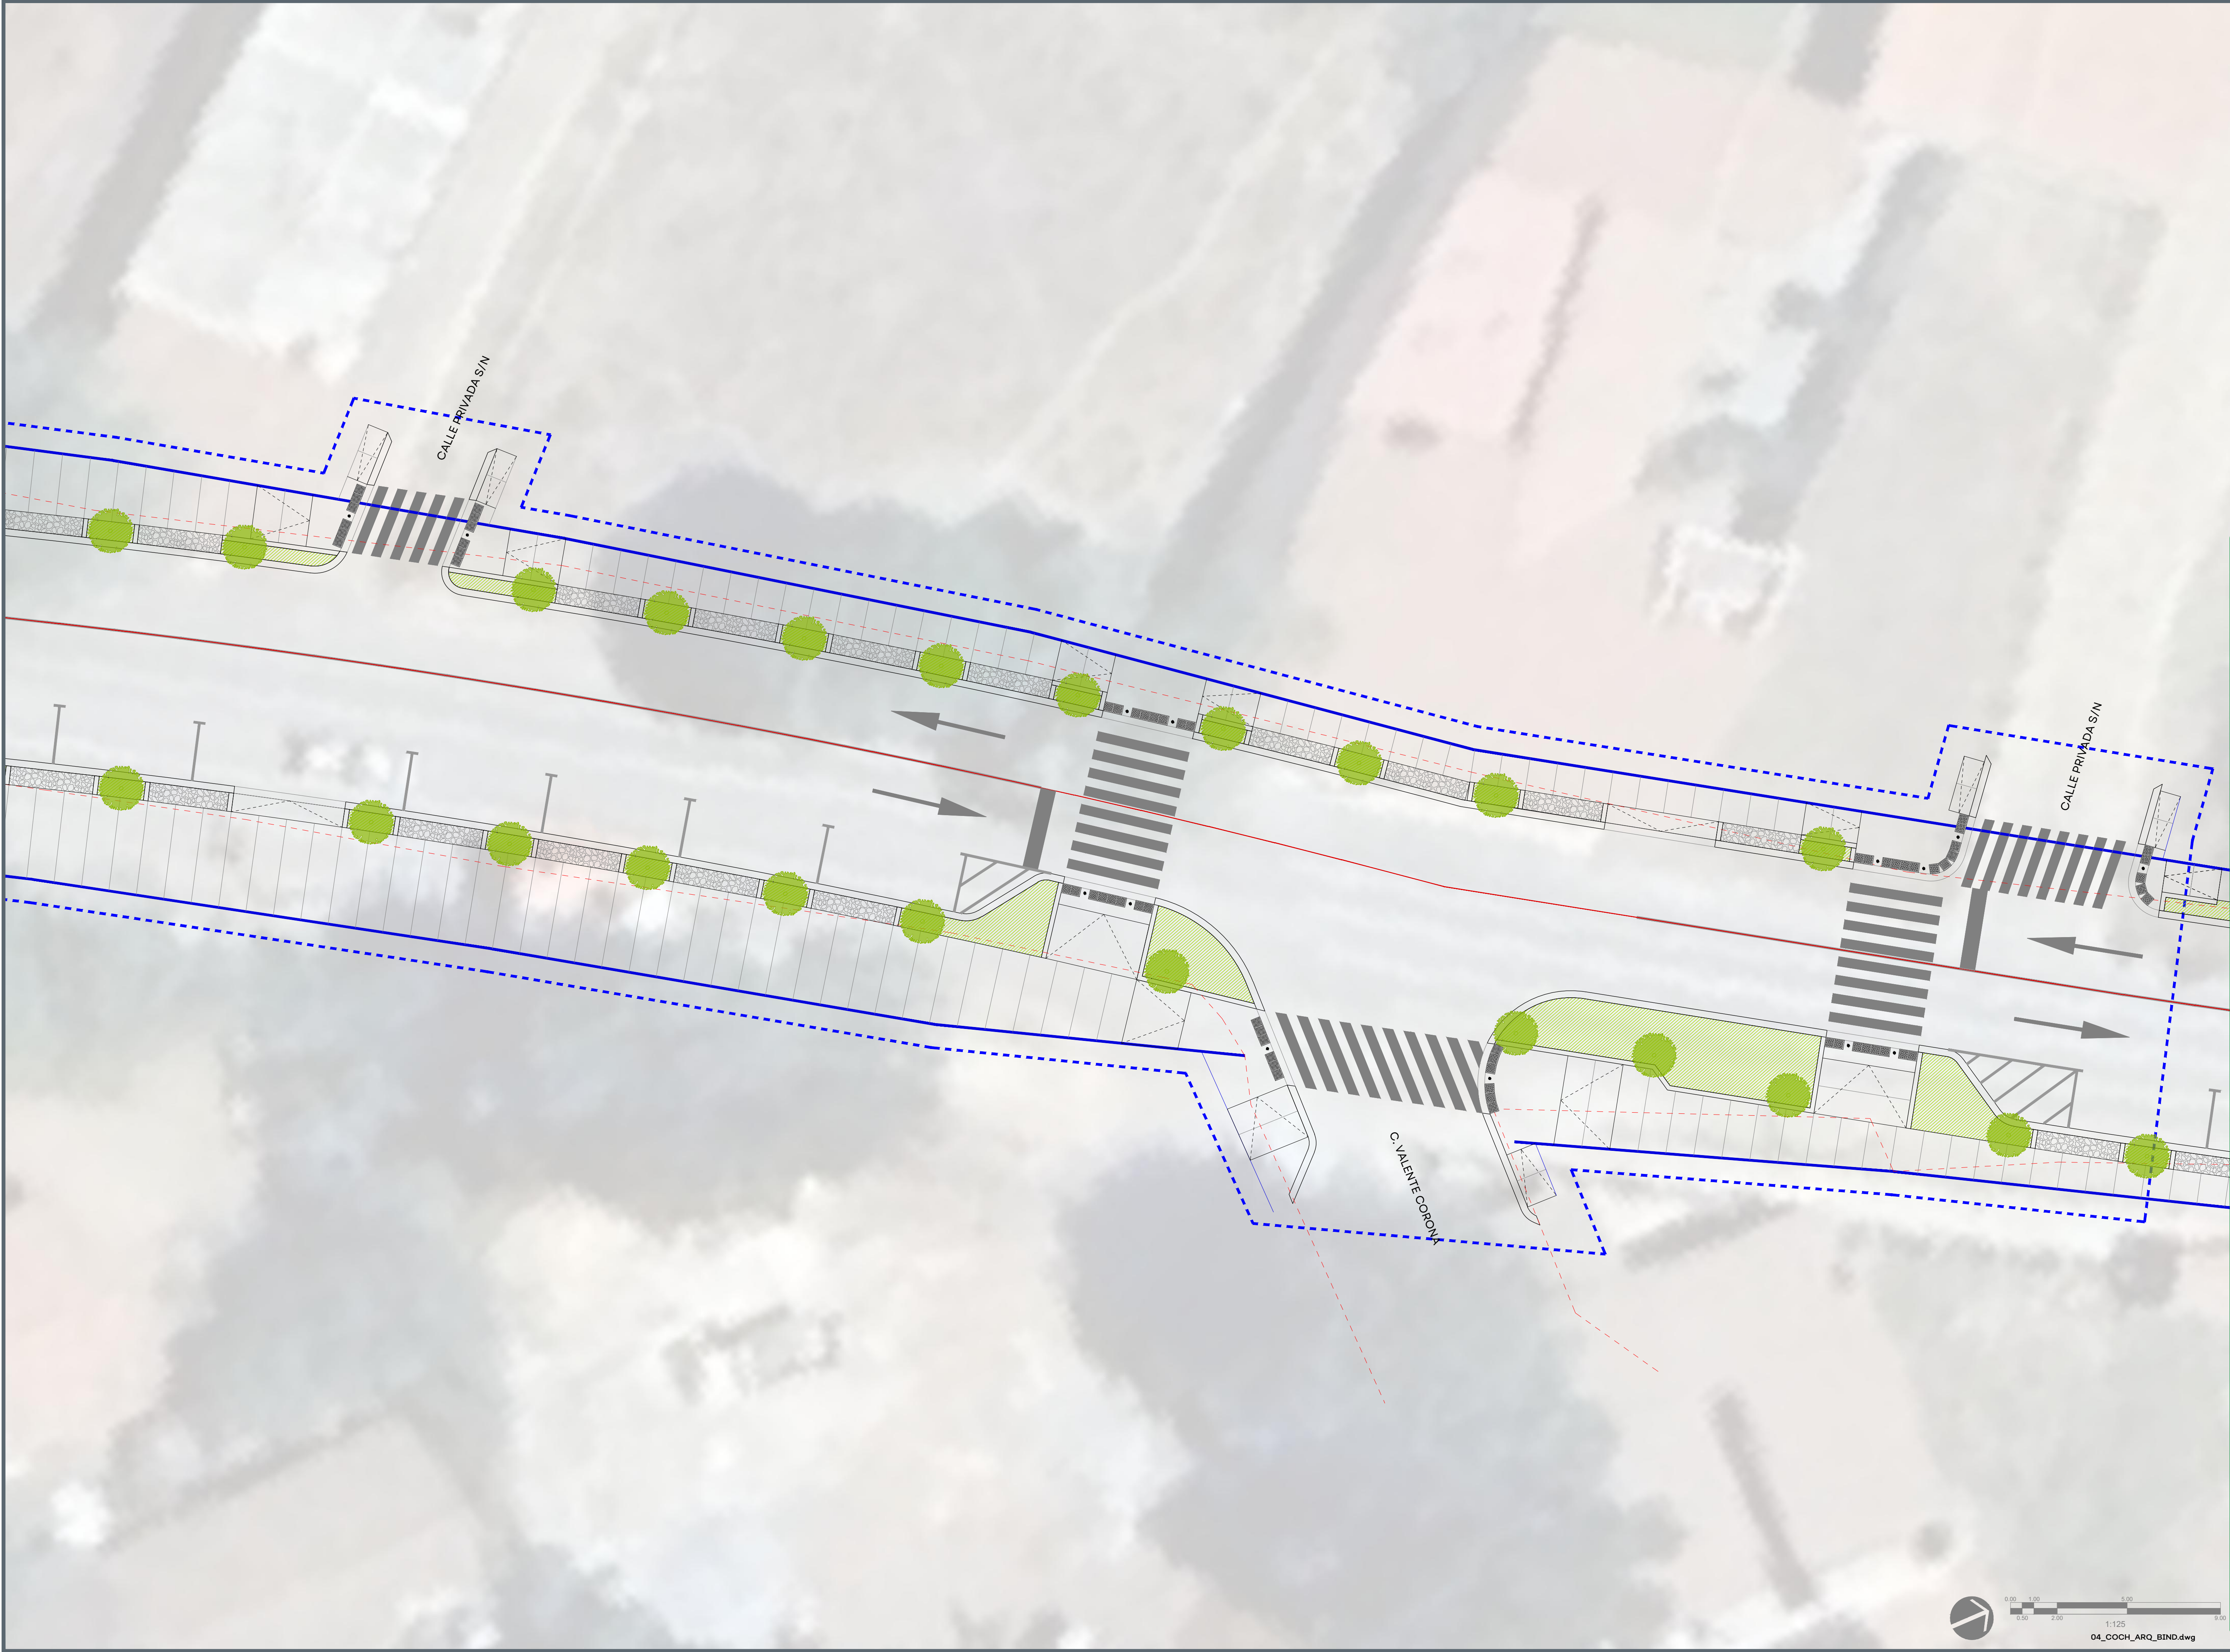

NOTAS:	
	Límite de intervención
	Límite de estado actual
	Límite Nivel de piso terminado
	Índice Pendiente
	Índice cambio de nivel
	Índice cambio de sección
	Cotas estado actual
	Cotas proyectos
	Llamado a detalle
	Vegetación en banqueta

AUTORIZACIÓN:	
Arq. Douglas Rodríguez Perea Director General de Arquitectura y Urbanismo	
Arq. Ángel Ignacio Barajas Rosas Director de Proyectos de Calles	

DATOS GENERALES:	
Localización: Calle Constitución	
Municipio: Chiquilistlán	

PROYECTO:	
Pavimentación con empedrado zapeado, red de agua potable y drenaje sanitario, banquetas y alumbrado en la calle Constitución del km 0+000 al 0+180, en el municipio de Chiquilistlán, Jalisco.	

CONTENIDO:	
ARQUITECTÓNICO	

ESCALA:	FECHA:	CLAVE DE PLANO:
1:125	AGOSTO 2026	ARQ_02



PAVIMENTACIÓN DE CALLE CONSTITUCIÓN EN EL MUNICIPIO DE CHIQUILISTÁN SIOP-E-PAVFOCOCI-OB-LP-0657-2026