



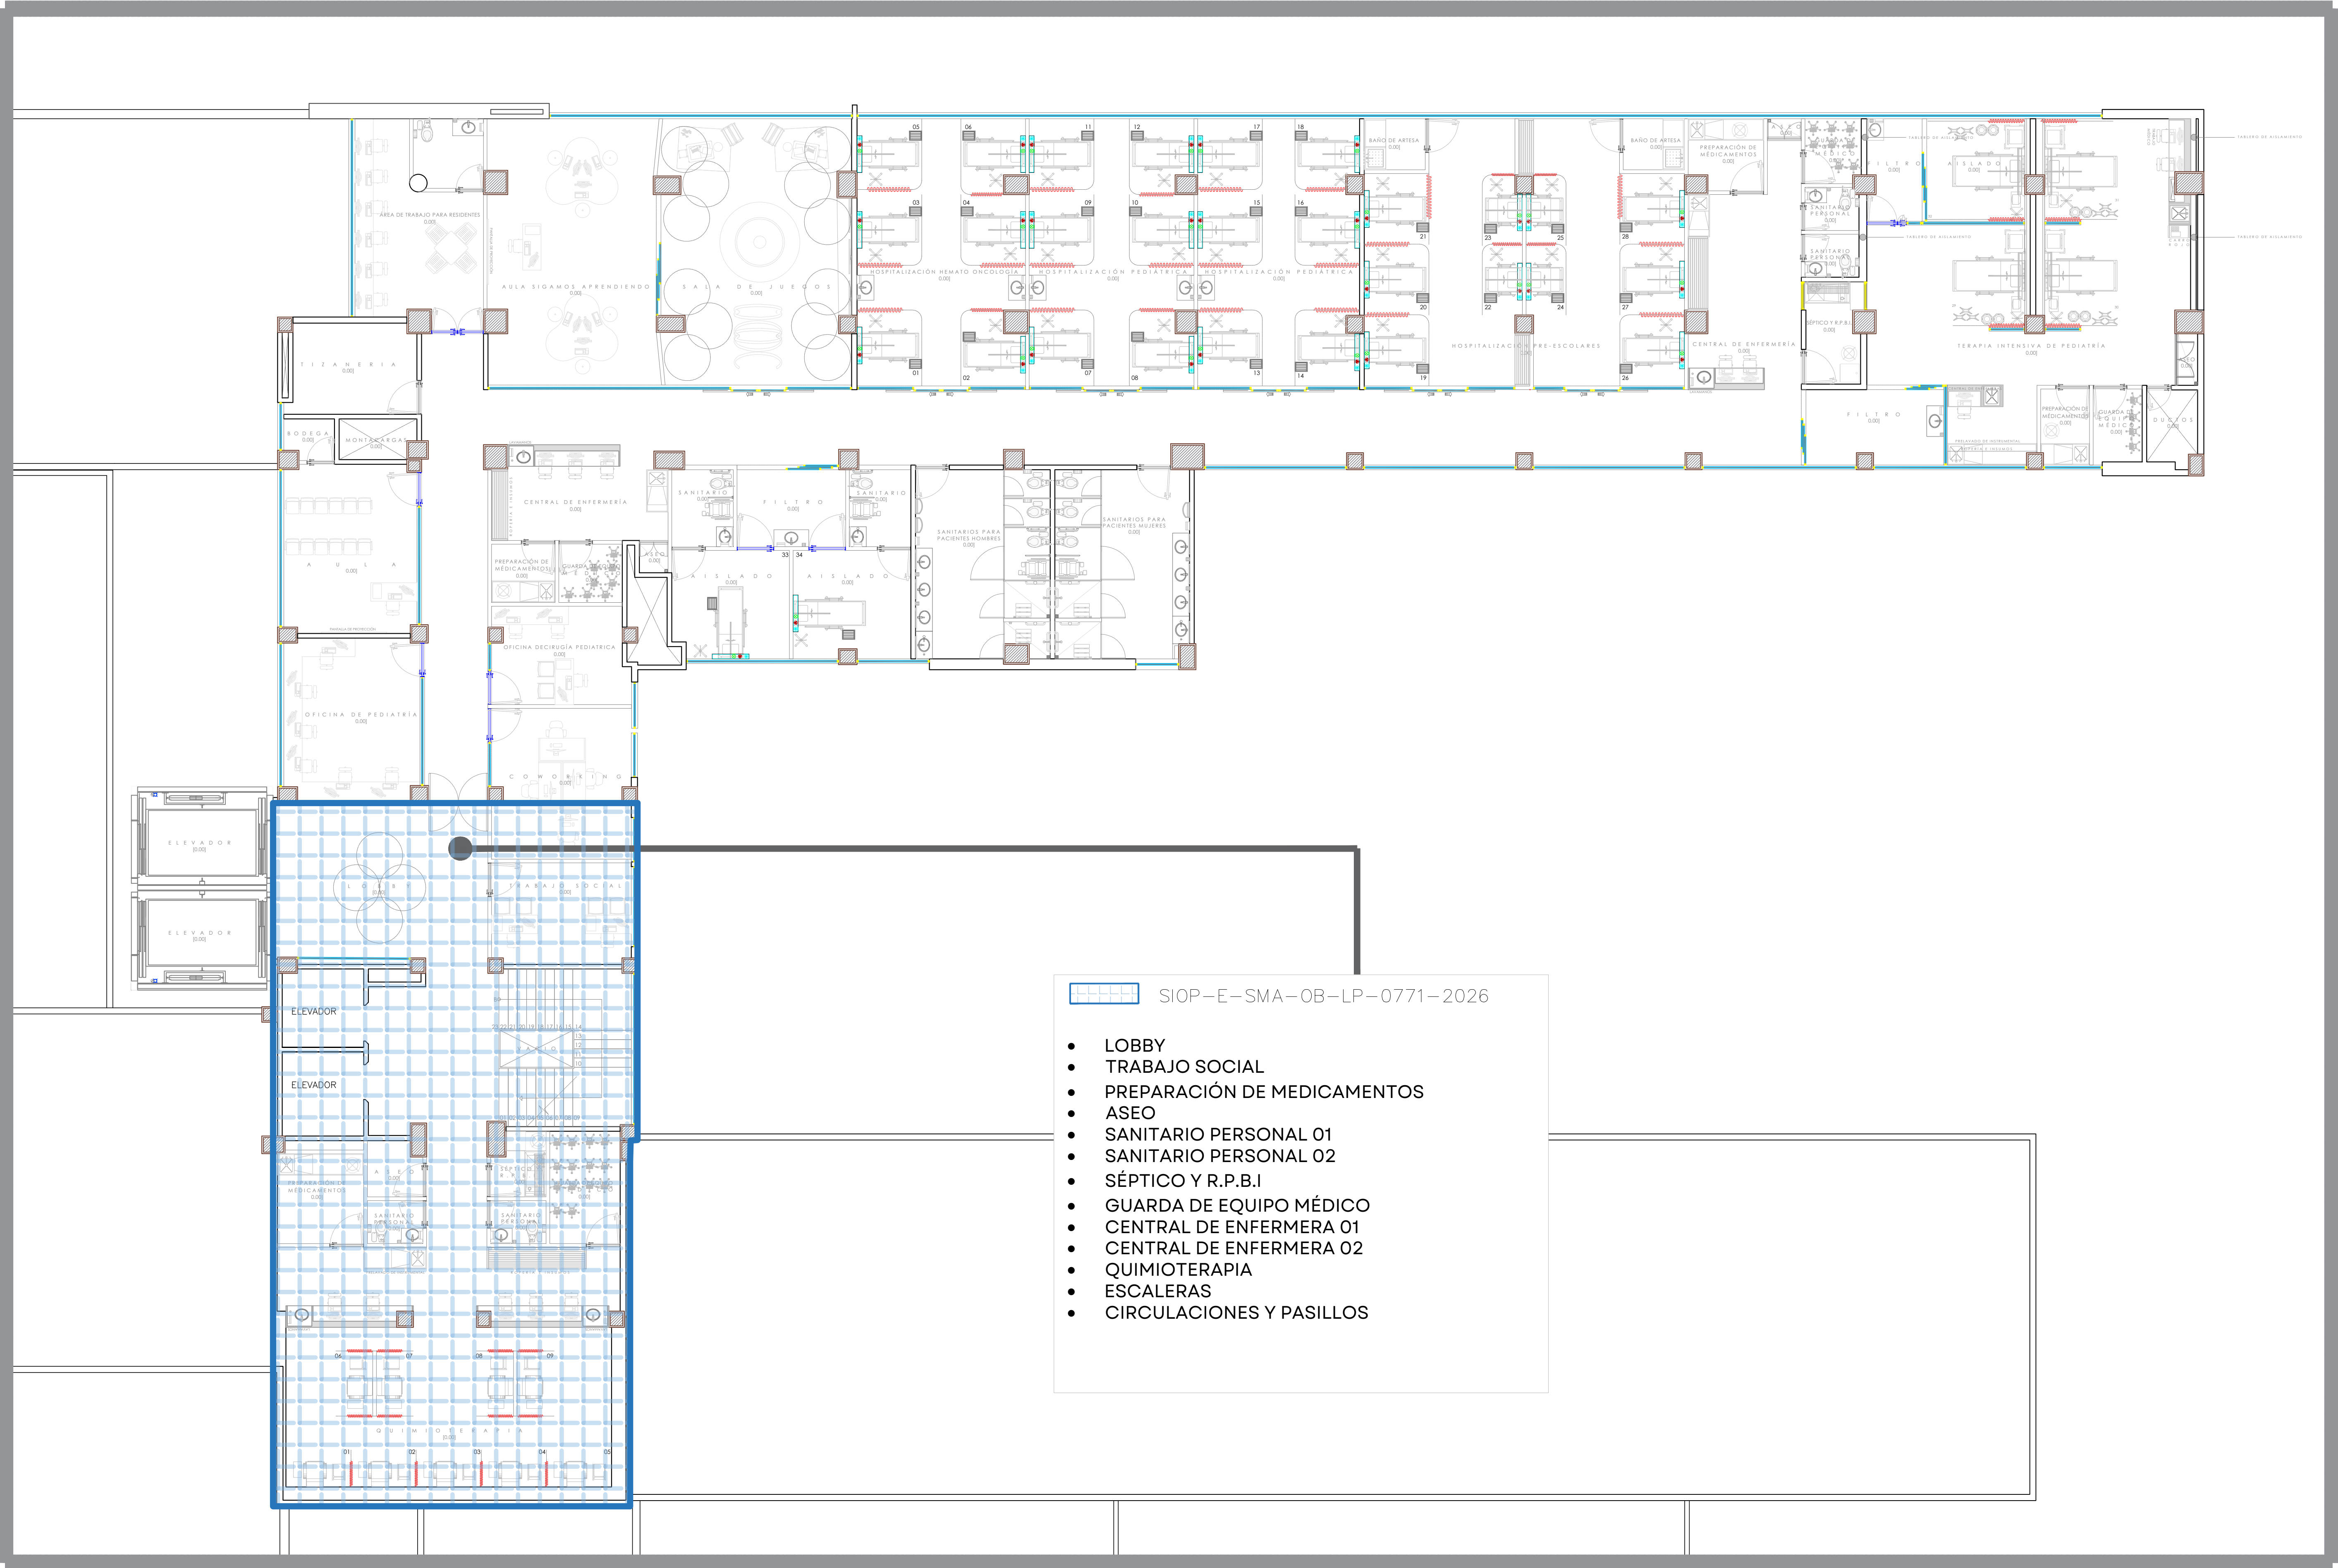

SIOP-E-SMA-OB-LP-0771-2026

- LOBBY
- TRABAJO SOCIAL
- PREPARACIÓN DE MEDICAMENTOS
- ASEO
- SANITARIO PERSONAL 01
- SANITARIO PERSONAL 02
- SÉPTICO Y R.P.B.I.
- GUARDA DE EQUIPO MÉDICO
- CENTRAL DE ENFERMERA 01
- CENTRAL DE ENFERMERA 02
- QUIMIOTERAPIA
- ESCALERAS
- CIRCULACIONES Y PASILLOS

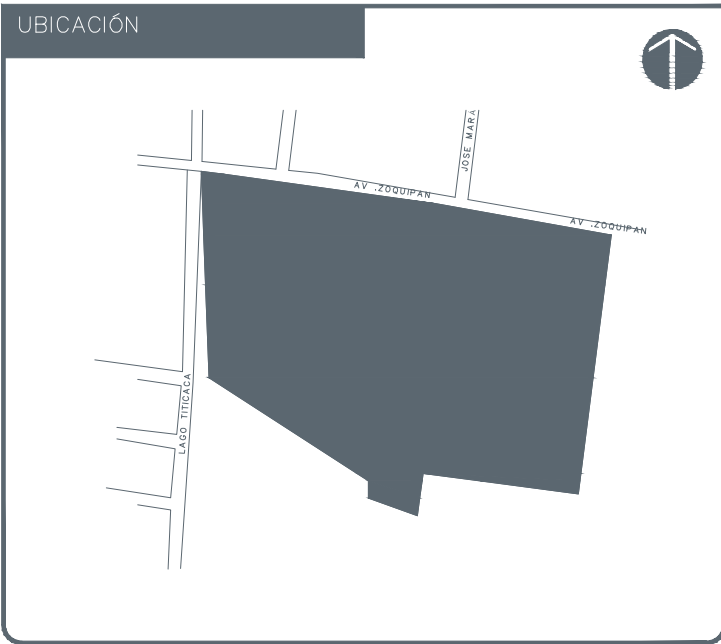

NOTAS:

VALIDACIÓN TÉCNICA

Dr. Héctor Raúl Pérez Gómez
Secretario de Salud Jalisco

Dr. Héctor Hugo Bravo Hernández
Director General del OPD Servicios de Salud Jalisco

Dr. Enrique Rábago Solorio
Director del Hospital General de Occidente

Dr. Sergio Quintero Luce
Coordinador de Salud Municipal de Secretaría de Salud Jalisco

AUTORIZACIÓN:

Ing. David Miguel Zamora Bueno
Secretario de Infraestructura y Obra Pública del Estado de Jalisco

Ing. Joel Iván Zuñiga Gosalvez
Director General de Proyectos de Ingeniería

DATOS GENERALES

Localización: Av. Zoquipan 105, Seattle, CP 4517, Zapopan, Jalisco.

PROYECTO:

REHABILITACIÓN DE VESTÍBULOS Y HEMATO-ONCOLOGÍA DEL ÁREA DE PEDIATRÍA EN EL TERCER NIVEL DEL HOSPITAL GENERAL DE OCCIDENTE CLUES JCSSA07066 (HOSPITAL ZOQUIPAN), EN EL MUNICIPIO DE ZAPOPAN, JALISCO.

CONTENIDO:

PLANO LLAVE

ESCALA: 1:200

FECHA: SEPTIEMBRE 2026

CLAVE DE PLANO: ARQ-N3-01