
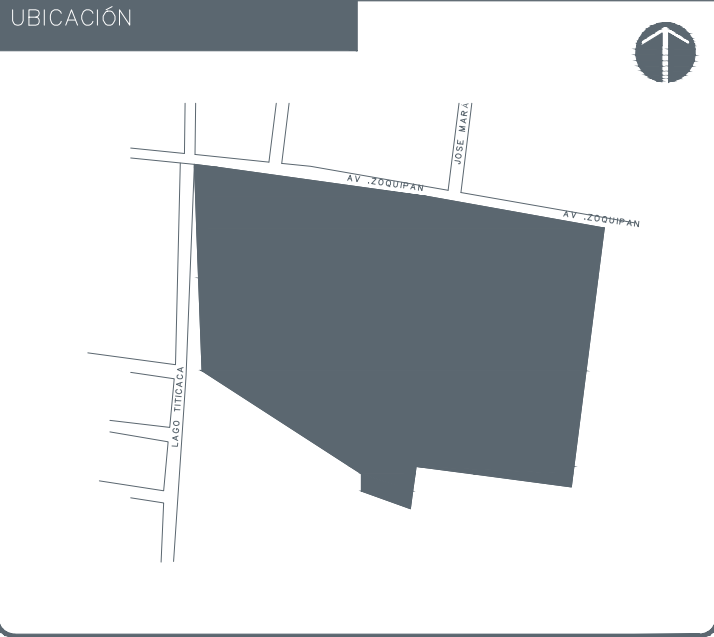


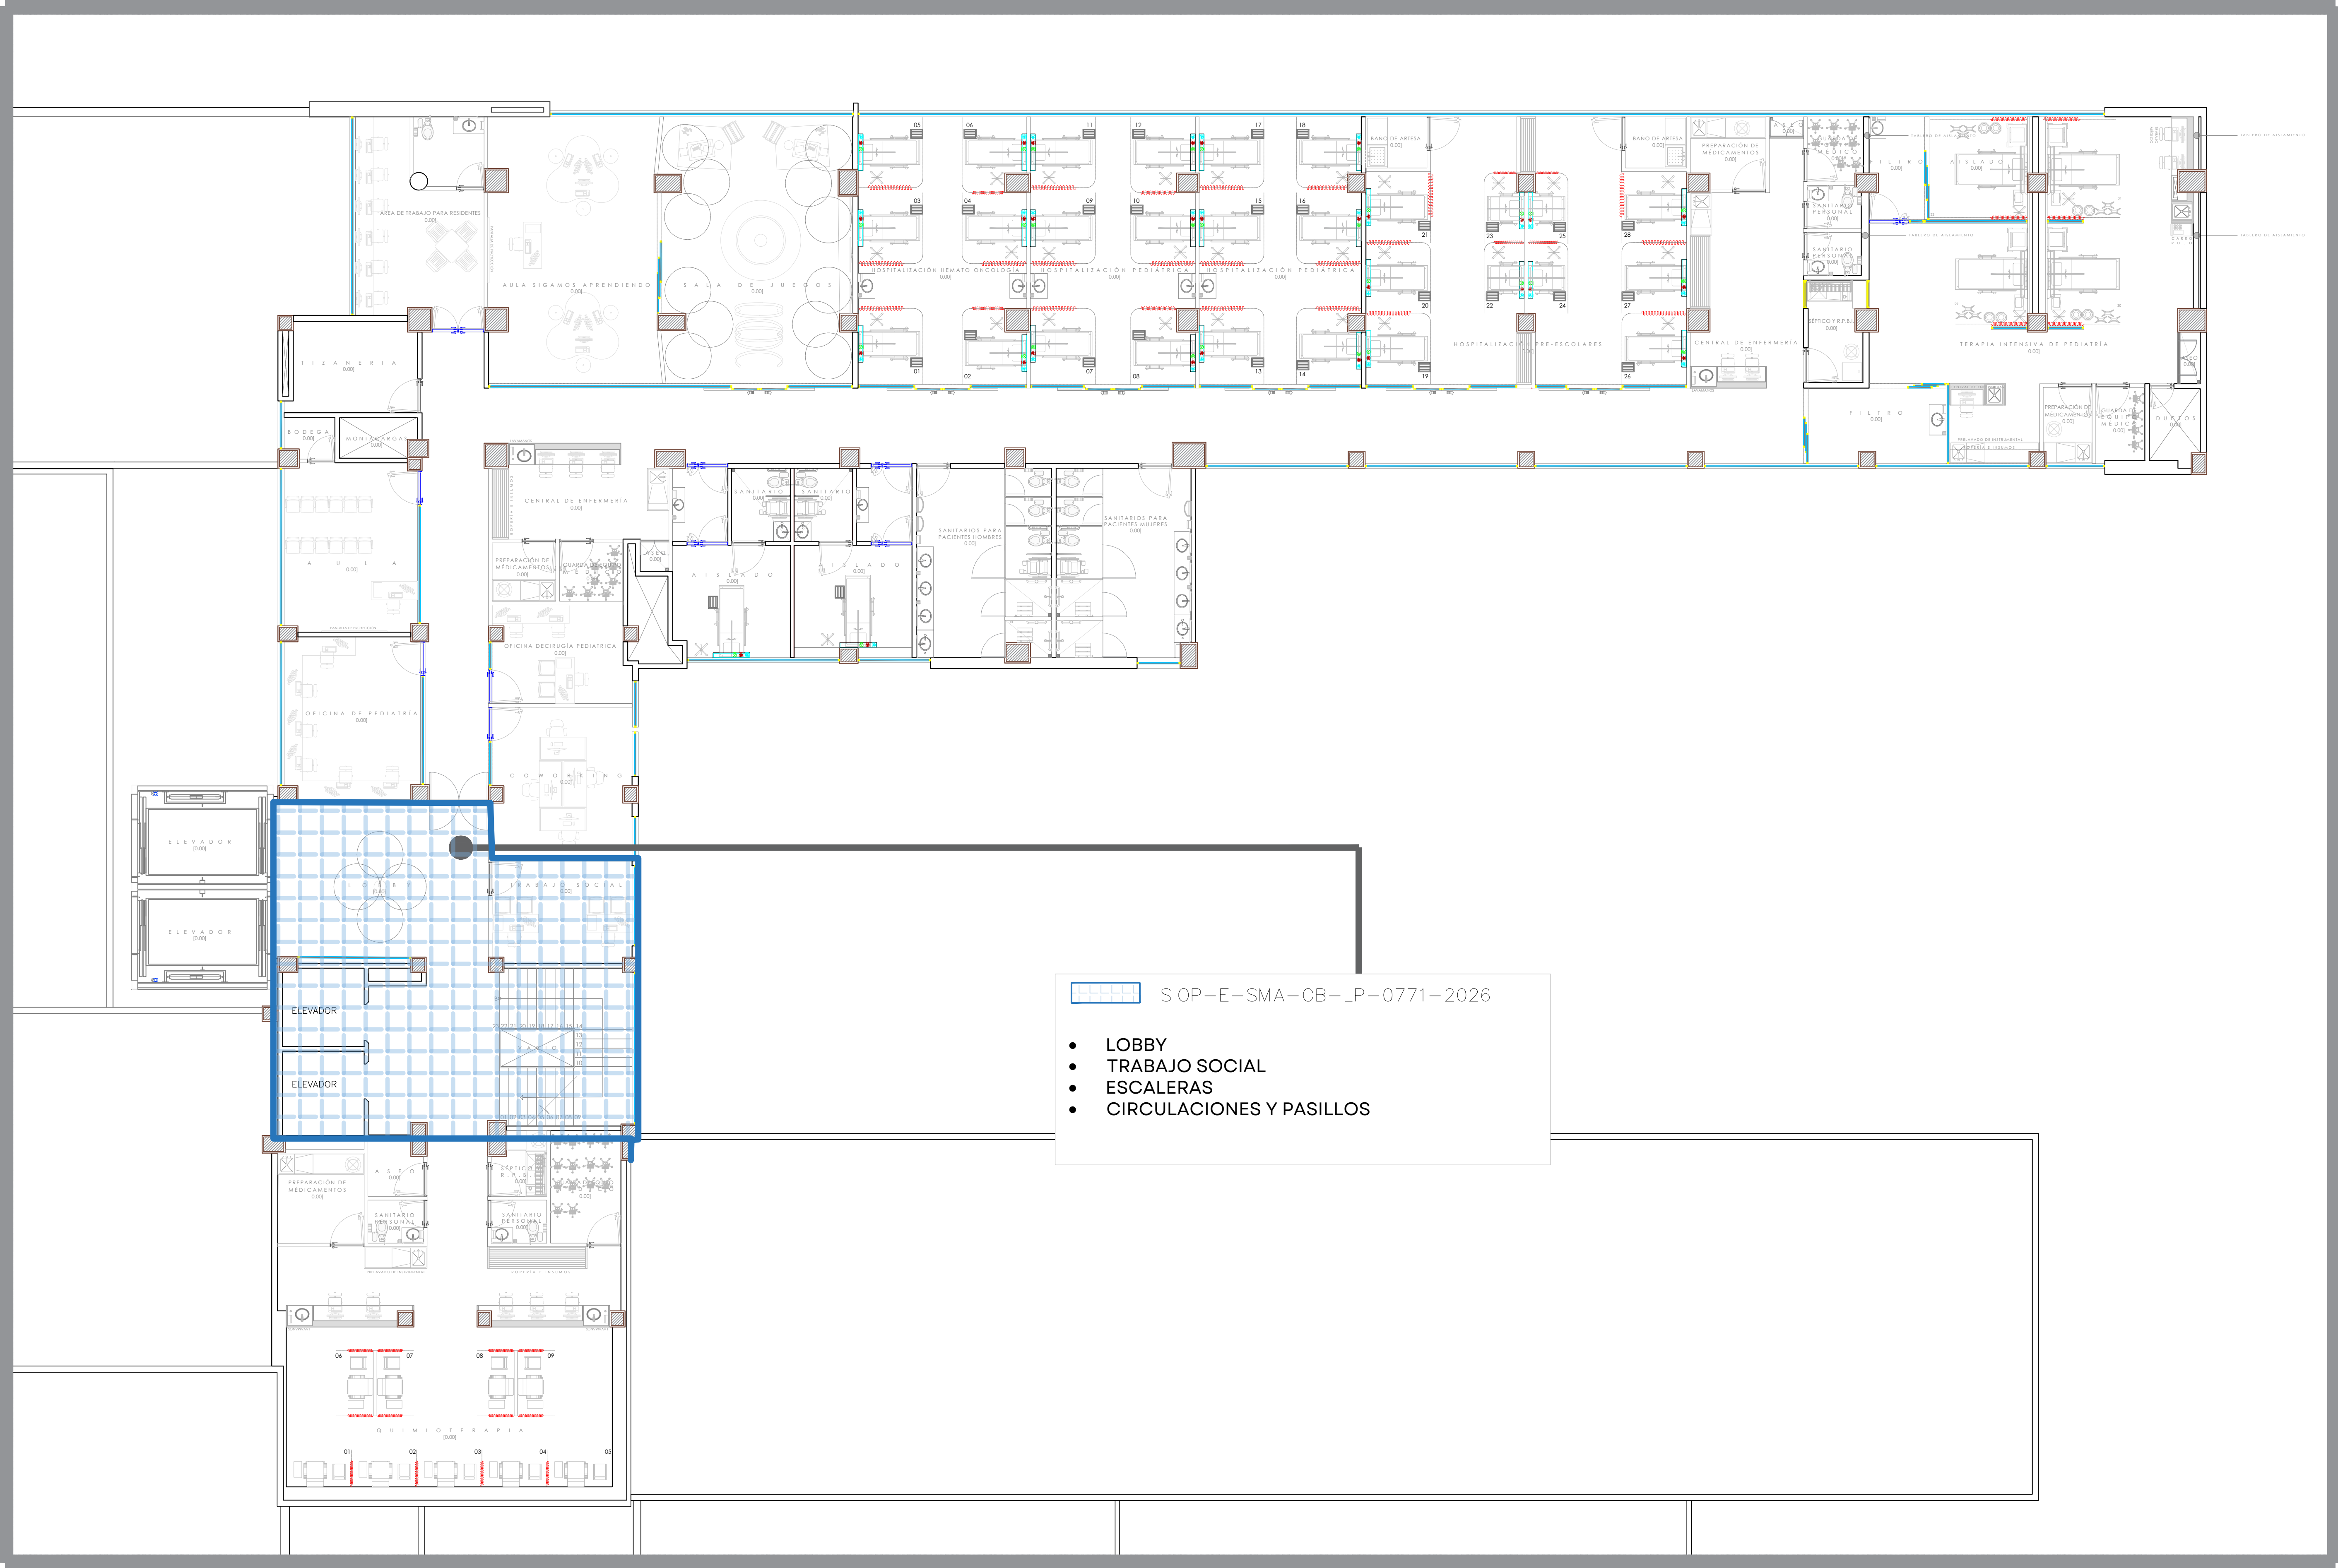

NOTAS:

VALIDACIÓN TÉCNICA	Salud
Dr. Héctor Raúl Pérez Gómez Secretario de Salud Jalisco	
Dr. Héctor Hugo Bravo Hernández Director General del GPD Servicios de Salud Jalisco	
Dr. Enrique Rábago Solorio Director del Hospital General de Occidente	
Dr. Sergio Quintero Luce Coordinador de Salud Municipal de Secretaría de Salud Jalisco	

AUTORIZACIÓN:

Ing. David Miguel Zamora Bueno
Secretario de Infraestructura y Obra Pública del Estado de Jalisco

Ing. Joel Iván Zuñiga Gosalvez
Director General de Proyectos de Ingeniería

DATOS GENERALES

Localización: Av. Zoquipan 105, Seattle, CP 4517, Zapopan, Jalisco.

PROYECTO:

REHABILITACIÓN DE VESTÍBULOS, TRABAJO SOCIAL, ESCALERAS Y CIRCULACIONES DEL ÁREA DE PEDIATRÍA EN EL TERCER NIVEL DEL HOSPITAL GENERAL DE OCCIDENTE CLUES JCSA007066 (HOSPITAL ZOQUIPAN), EN EL MUNICIPIO DE ZAPOPAN, JALISCO.

CONTENIDO:

PLANO LLAVE

ESCALA:	FECHA:	CLAVE DE PLANO:
1:200	SEPTIEMBRE 2026	ARQ-N3-01



HOSPITAL GENERAL DE OCCIDENTE SIOP-E-SMA-OB-LP-0771-2026