



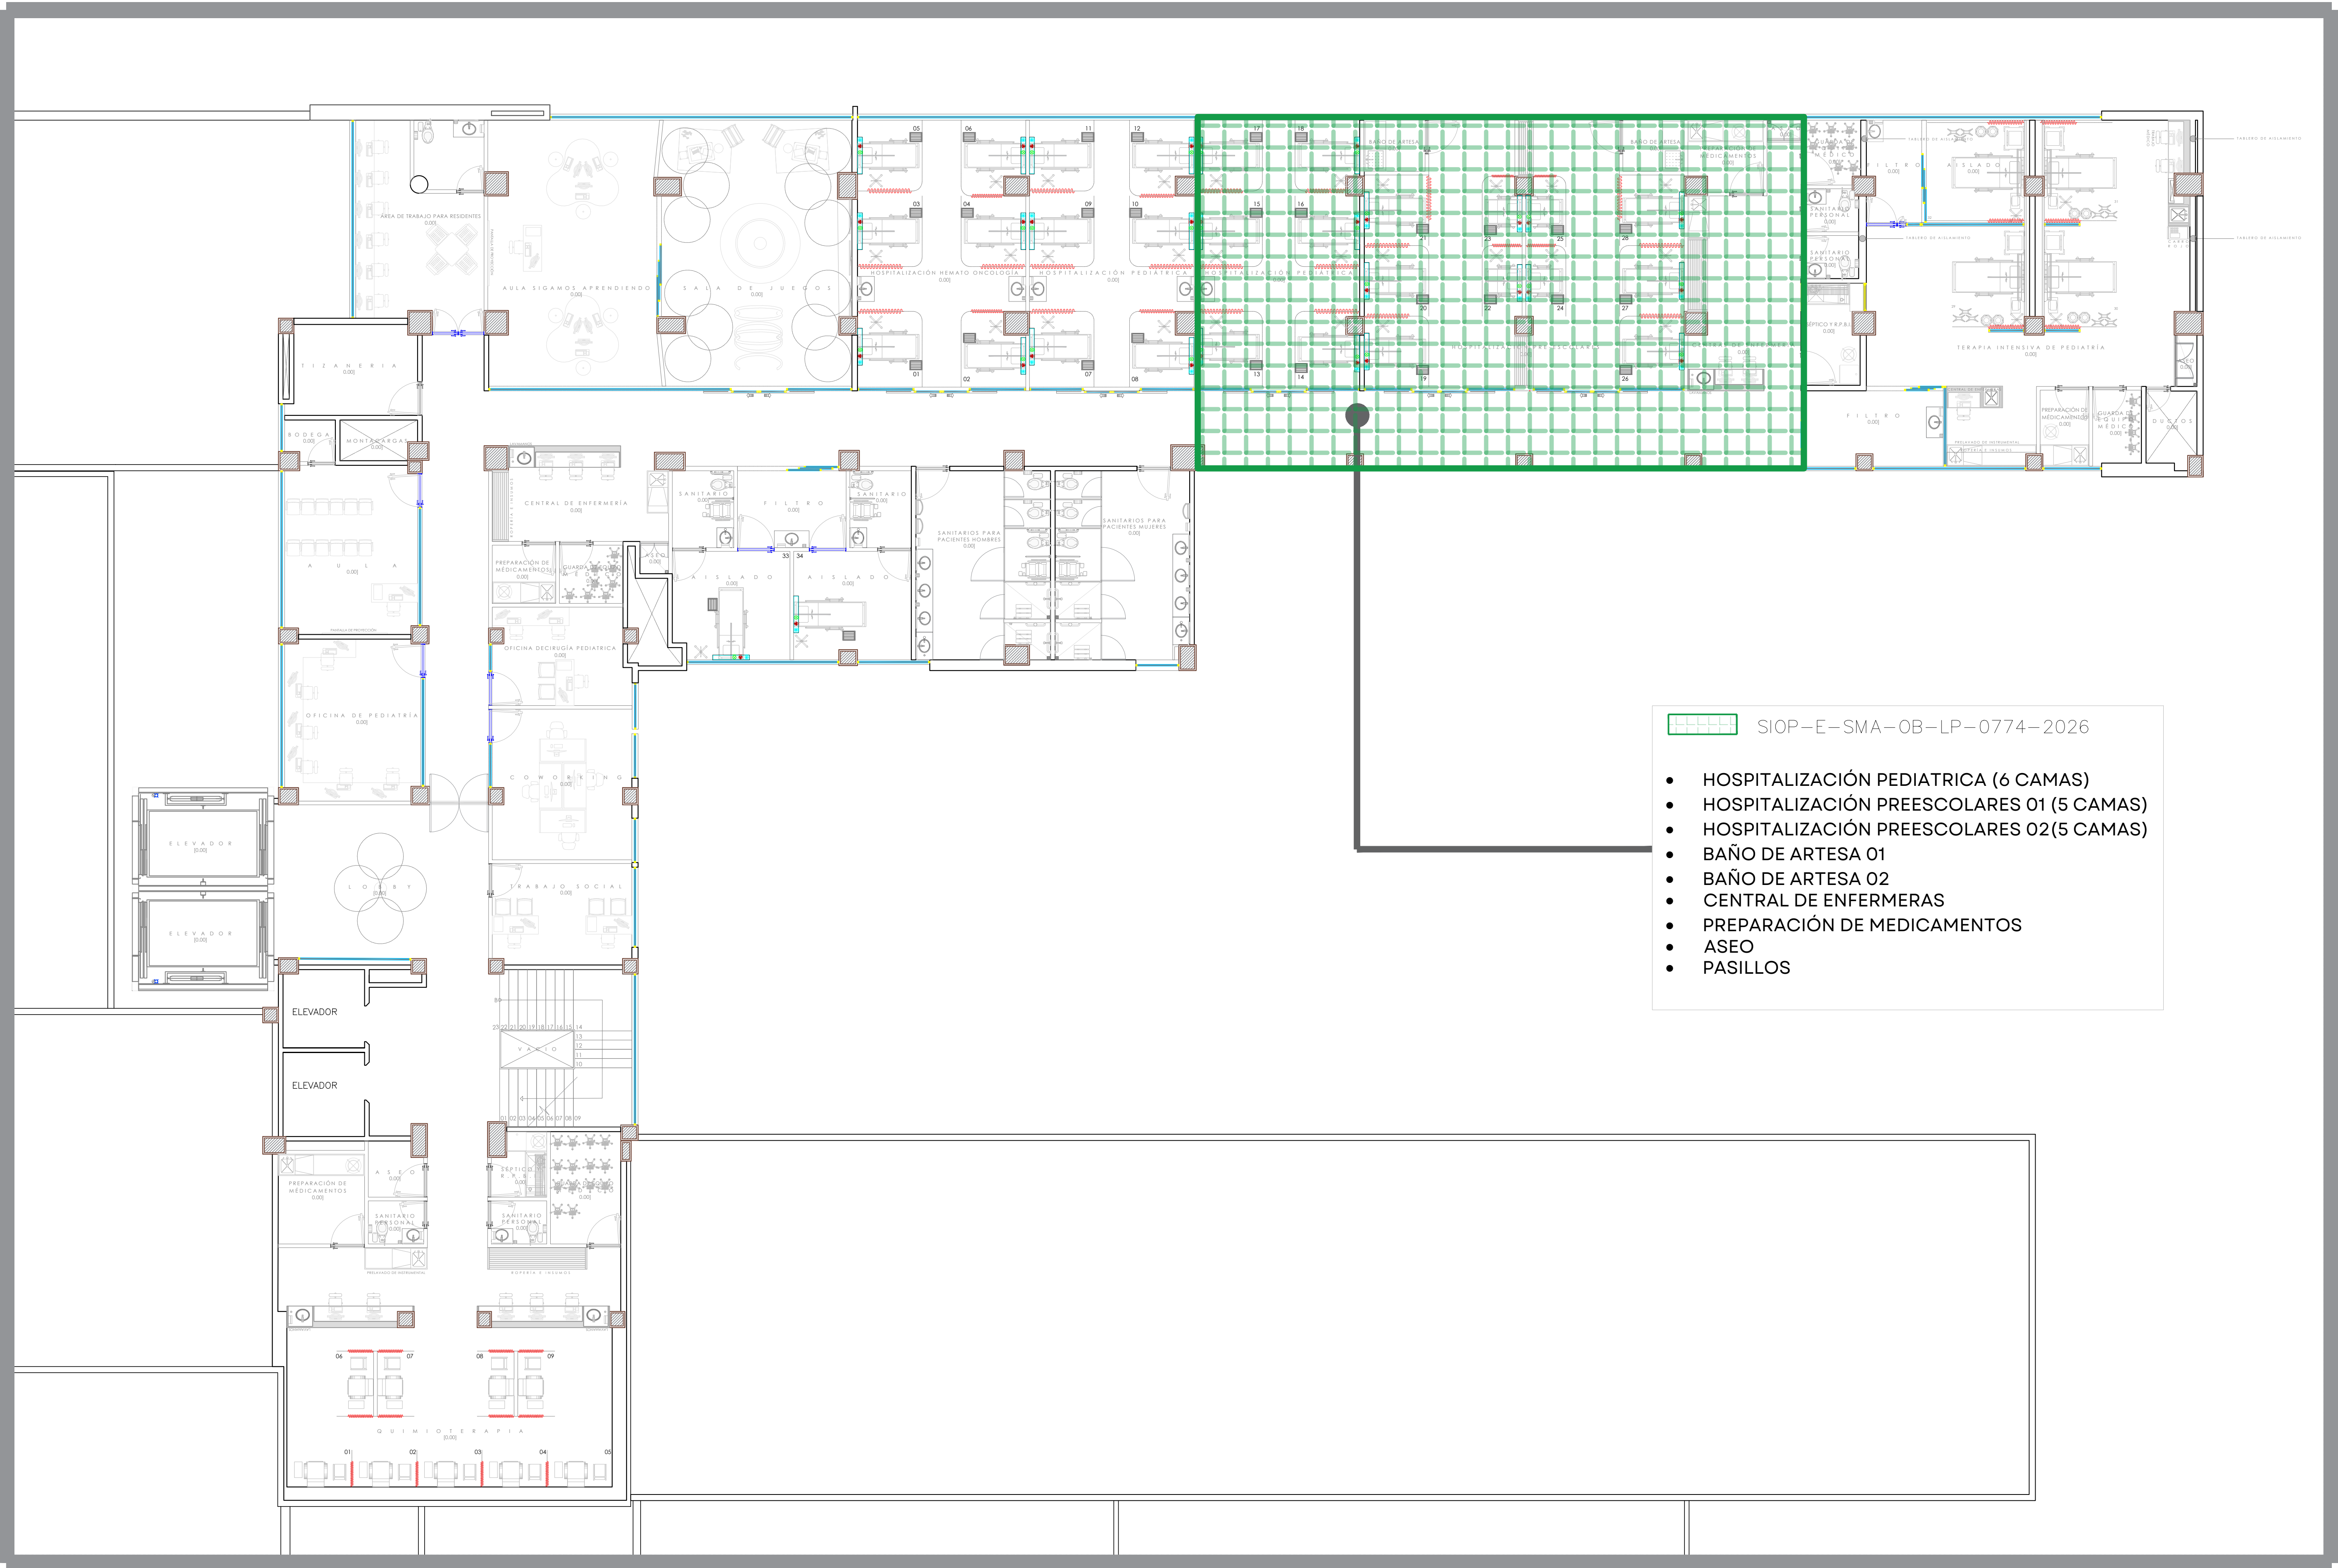

- SIOP-E-SMA-OB-LP-0774-2026
- HOSPITALIZACIÓN PEDIATRICA (6 CAMAS)
 - HOSPITALIZACIÓN PREESCOLARES 01 (5 CAMAS)
 - HOSPITALIZACIÓN PREESCOLARES 02(5 CAMAS)
 - BAÑO DE ARTESA 01
 - BAÑO DE ARTESA 02
 - CENTRAL DE ENFERMERAS
 - PREPARACIÓN DE MEDICAMENTOS
 - ASEO
 - PASILLOS

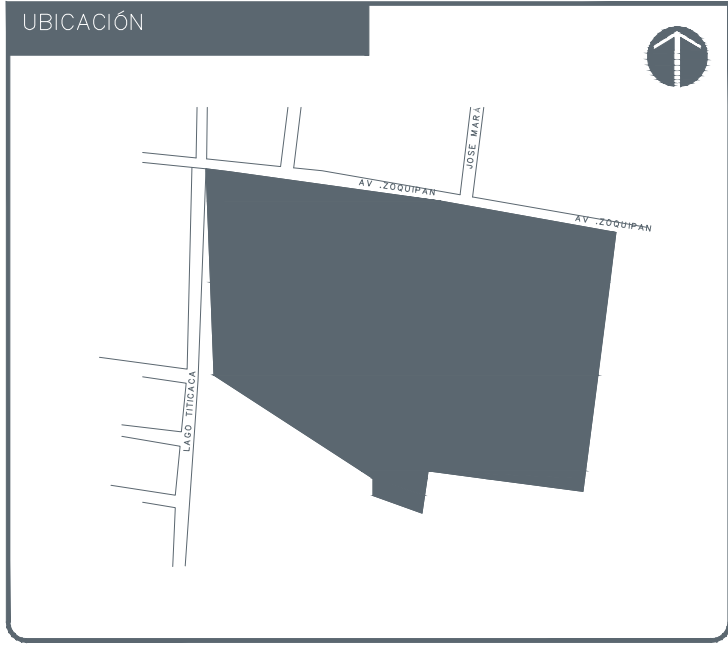

NOTAS:

VALIDACIÓN TÉCNICA	Salud
Dr. Héctor Raúl Pérez Gómez Secretario de Salud Jalisco	
Dr. Héctor Hugo Bravo Hernández Director General del OPD Servicios de Salud Jalisco	
Dr. Enrique Rábago Solorio Director del Hospital General de Occidente	
Dr. Sergio Quintero Luce Coordinador de Salud Municipal de Secretaría de Salud Jalisco	

AUTORIZACIÓN:

Ing. David Miguel Zamora Bueno
Secretario de Infraestructura y Obra Pública del Estado de Jalisco

Ing. Joel Iván Zúñiga Gosálvez
Director General de Proyectos de Ingeniería

DATOS GENERALES

Localización: Av. Zoquipan 105, Seattle, CP 4517, Zapopan, Jalisco.

PROYECTO:

REHABILITACIÓN DE LAS ÁREAS DE HOSPITALIZACIÓN DE ESCOLARES NIÑAS Y PREESCOLARES Y TERAPIA INTERMEDIA DEL ÁREA DE PEDIATRÍA EN EL TERCER NIVEL DEL HOSPITAL GENERAL DE OCCIDENTE CLUES J055A007006 (HOSPITAL ZOQUIPAN), EN EL MUNICIPIO DE ZAPOPAN, JALISCO.

CONTENIDO:

PLANO LLAVE

ESCALA:	FECHA:	CLAVE DE PLANO:
1:200	SEPTIEMBRE 2026	ARQ-N3-01



HOSPITAL GENERAL DE OCCIDENTE SIOP-E-SMA-OB-LP-0774-2026