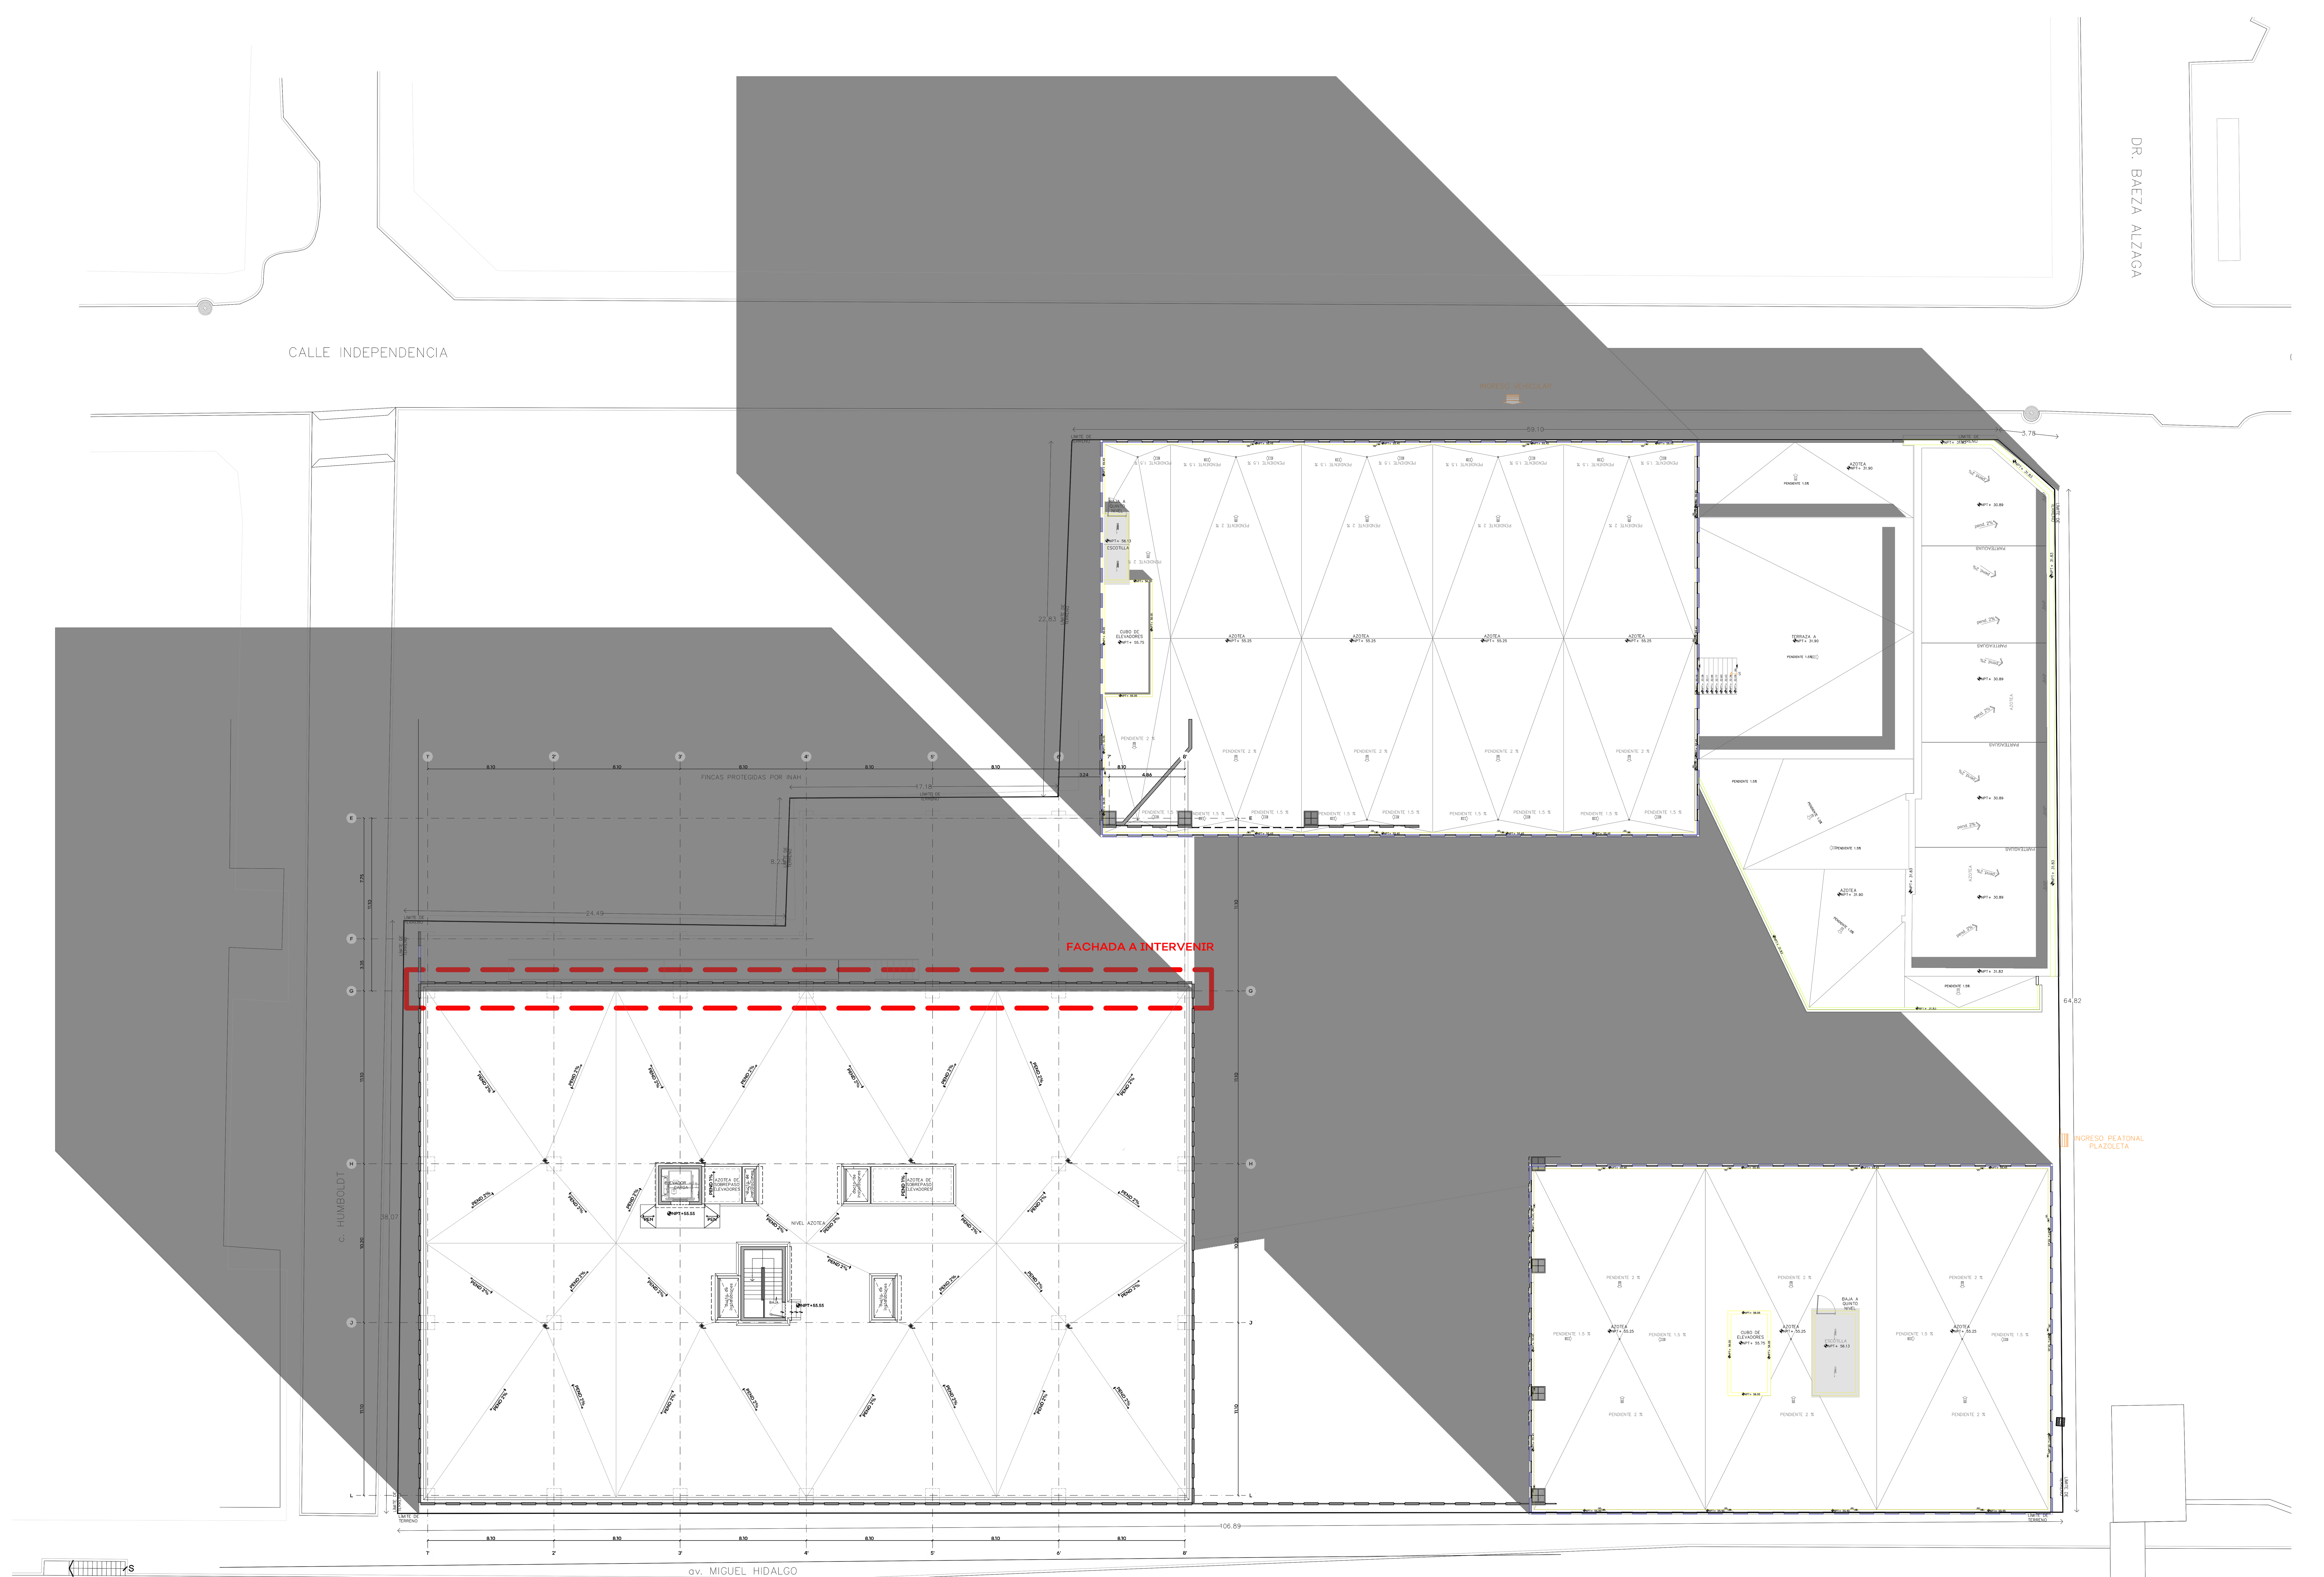



01 **PLANO DE CONJUNTO**
ESCALA 1:200
CIUDAD CREATIVA DIGITAL

0.00 2.50 10.00
1.00 5.00 15.00
1:200
34_CCD_CONJUNTO.dwg

CCD — TORRE "B" FACHADA NORTE SIOP-E-ECIFIDCCD-OB-LP-0857-2026

JALISCO
GOBIERNO DEL ESTADO

UBICACIÓN:

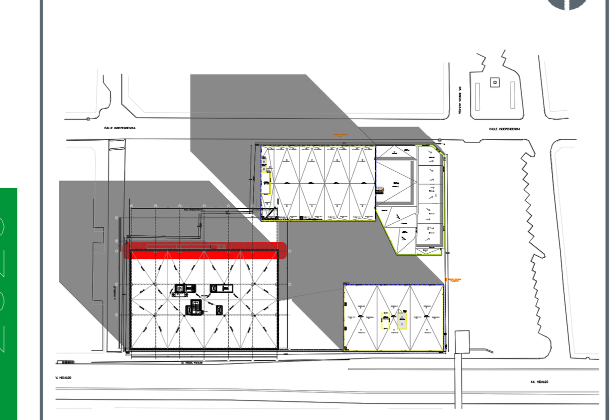

NOTAS:

- INDICA NORTE MAGNÉTICO
- PEND. 2% — INDICA PENDIENTE
- NPT± 0.00 — INDICA NIVEL PLANTA
- NPT± 0.00 — INDICA NIVEL ALZADO
- INDICA LÍNEA SECCIÓN
- SXF_01 — INDICA SECCIÓN POR FACHADA
- ALZ_01 — INDICA VISTA ALZADO
- INDICA EJE CONSTRUCTIVO
- 01 A ESCALA 1:100 — TÍTULO DIBUJO
- B.A.P. — BAJANTE AGUAS NEGRAS
- B.A.N. — BAJANTE AGUAS PLUVIALES
- CAMBIO ACABADO MURO
- CAMBIO ACABADO PISO
- CAMBIO DE NIVEL PLAFÓN
- CAMBIO DE NIVEL PISO
- CAMBIO DE NIVEL PLAFÓN
- ARRANQUE DESPIECE
- ELEVACIONES INTERIORES
- E-01 ARQ_01 — NÚMERO ELEMENTO
- P-01 CARP-01 — NÚMERO PUERTA
- V-01 CANC_01 — NÚMERO VENTANA
- H-01 HERR_01 — NÚMERO HERRERÍA
- M-01 ARQ_01 — NÚMERO MOBILIARIO
- LLAMADO A DETALLE
- CORTE ESCALERA
- 2.10 1.00 — INDICA CERRAMIENTO VANO
- MURO DE LADRILLO O BLOCK
- MURO DE PREFABRICADO SIMPLE (YESO O CEMENTO)
- MURO DE PREFABRICADO CON AISLANTE DE LANA DE VIDRIO ENTRE HOJAS

AUTORIZACIÓN:

Arq. Douglas Rodríguez Perea
Director General de Arquitectura y Urbanismo

Arq. Jorge Ruíz Leal
Director de Proyectos Arquitectónicos

DATOS GENERALES:

Localización: C. Independencia 55, Zona Centro, 44100 Guadalajara, Jal.
Municipio: Guadalajara

PROYECTO:

Construcción del Primer Complejo Creativo de Ciudad Creativa Digital (fachada norte) de la Torre "B", en el municipio de Guadalajara, Jalisco. Segunda Etapa.

CONTENIDO:

PLANO CONJUNTO

ESCALA:	FECHA:	CLAVE DE PLANO:
1:200	OCT 2026	CCD_CONJ

Infraestructura y Obra Pública