


JALISCO
GOBIERNO DEL ESTADO

UBICACIÓN

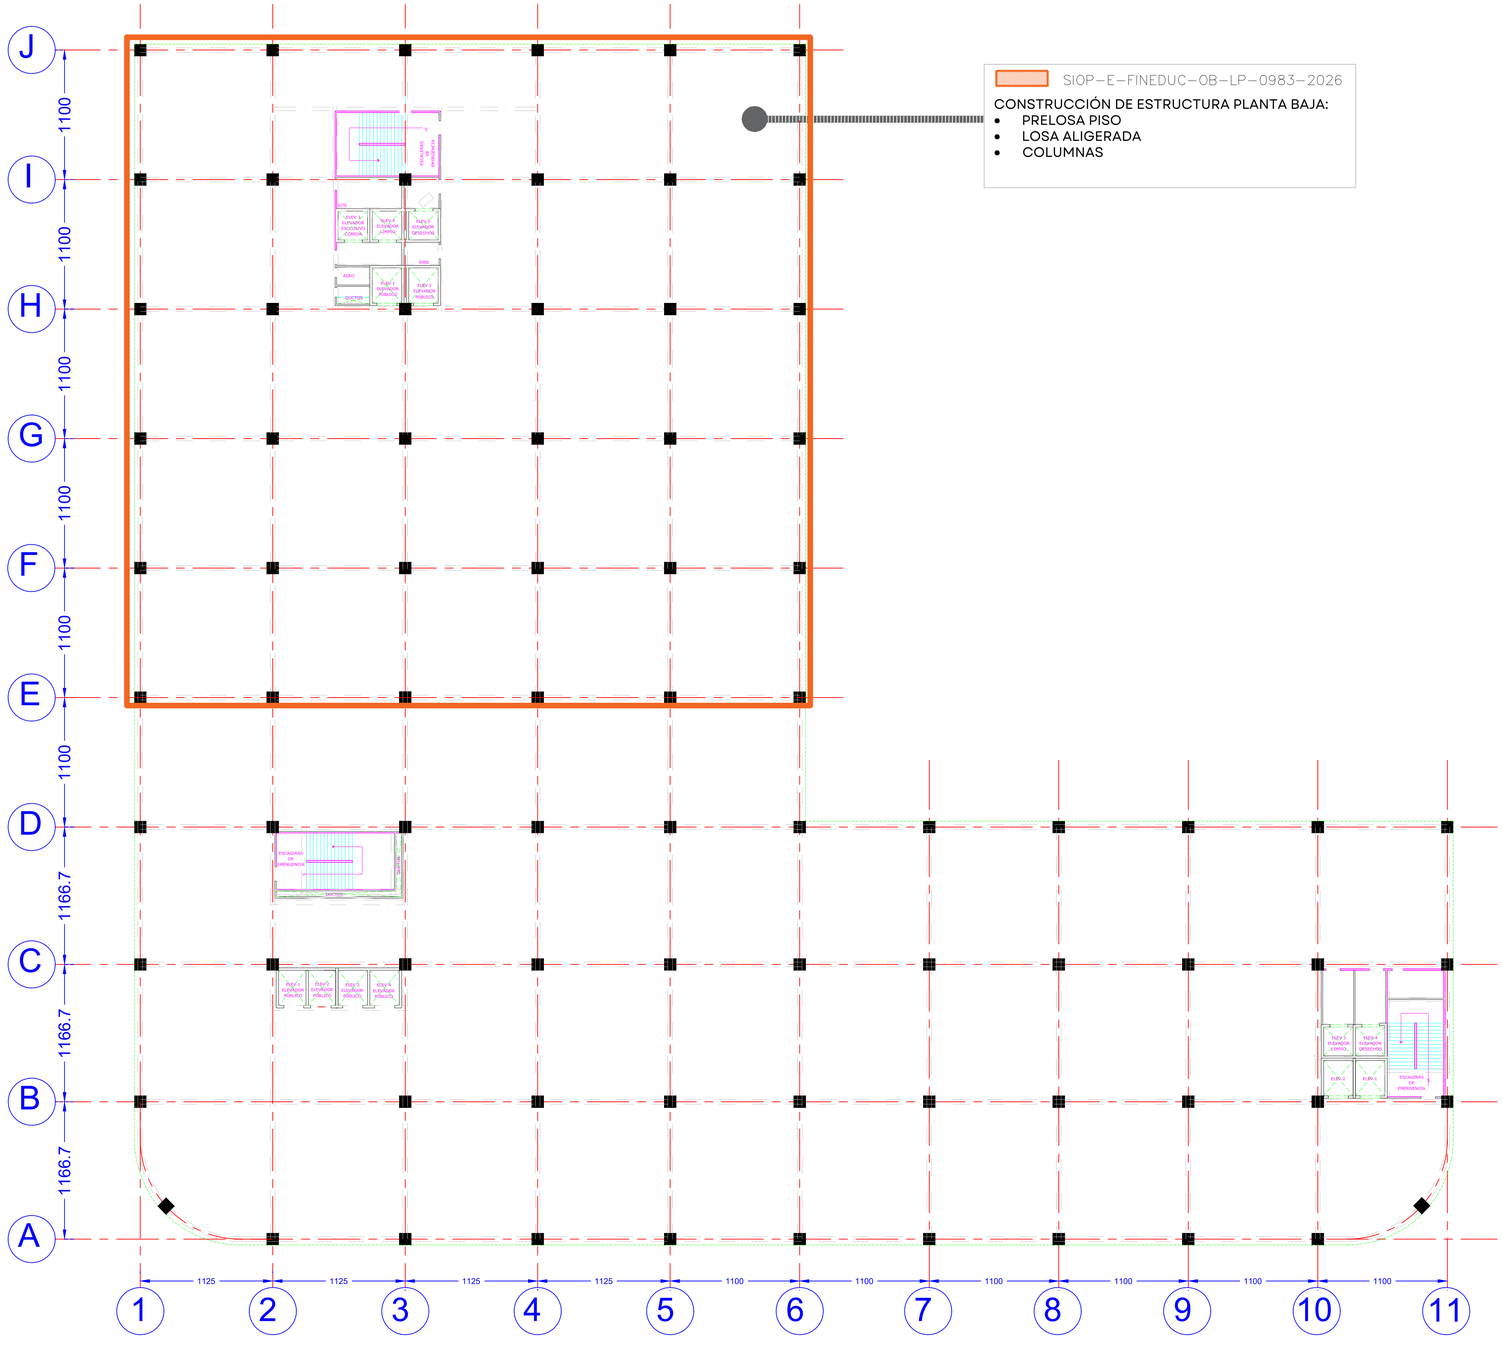

NOTAS:

VALIDACIÓN TÉCNICA:

Dr. Héctor Raúl Pérez Gómez
Secretario de Salud Jalisco

Héctor Hugo Bravo Hernández
Director General del OPD Servicios de Salud Jalisco

Sergio Quintero Luce
Coordinador de Salud Municipal

Dr. Manuel Alejandro Barajas Zambrano
Subdirector General médico del OPD Servicios de Salud Jalisco

AUTORIZACIÓN:

Ing. David Miguel Zamora Bueno
Secretario de Infraestructura y Obra Pública del estado de Jalisco

Mtro. Joel Iván Zúñiga Gosálvez
Director General de Proyectos de Ingeniería

DATOS GENERALES

Localización Av. Universidad #203, delegación Ixtapa 48280

Municipio: Puerto Vallarta, Jalisco.

PROYECTO:

Construcción de estructura planta baja (prelosas piso, losa aligerada y columnas, eje 1-6 al J-E) de la primera etapa del Hospital Civil de la Costa que operará bajo el modelo del Hospital – Escuela, en el municipio de Puerto Vallarta, Jalisco.

CONTENIDO:

PLANO LLAVE

ESCALA:	FECHA:	CLAVE DE PLANO:
S/E	NOVIEMBRE 2026	PL-01

Infraestructura y Obra Pública

HOSPITAL CIVIL DE GUADALAJARA DE LA COSTA SIOP-E-FINEDUC-OB-LP-0983-2026